

STUDIO 9
architecture
design
construction

Web. studio9.ge
Email. info@studio9.ge
Mob. +995 599 88 44 80
Address. 30 Lubliana Str.Tbilisi
მის. თბილისი, ლუბლიანას ქ. N30

საპროექტო ორგანიზაცია : Company name:	
დამკვეთი : Customer:	სოფიკო ჯყონია
პროექტის დასახელება : Job title:	ინდივიდუალური საცხოვრებელი სახლი
ობიექტის მისამართი : Address:	ქ. თბილისი, დაბა წყნეთი,ქაქუცა ჩოლოყაშვილის ქუჩა N86
	ს/კ 01.20.01.115.028

შენიშვნა : Notes:

1. ნახაზზე ზომები მოცემულია მილიმეტრებში.
2. მშენებლობის პროცესში ნახაზის ნებისმიერი ცვლილება უნდა შეთანხმდეს პროექტის ავტორთან.
3. ფურცლის ჭორფლებით ავტომატურად უქმდება წინა ვარიანტი.

მემსრულებლები : Performers:

თანამდებობა	სახელი.გვარი	ხელმოწერა
დირექტორი	აკაკი ჩხაიძე	
მთ. არქიტექ.	ლაშა ღვინიანიძე	
პრ. ავტორი	გიორგი სისარულიძე	
ვიზუალიზაცია	იან სტოლიარენკო	
შეკმოწმა		

ნახაზის დასახელება : Drawing title:

ფოტომონტაჟი

პროექტის სტადია Drawing stage: #Project Status

თარიღი : Date:	02.10.2026	2026
ფურცელი Index	ფურც. რაოდენობა Pages	ფორმატი Format
20	21	A3
მასშტაბი : Drawing Scale		

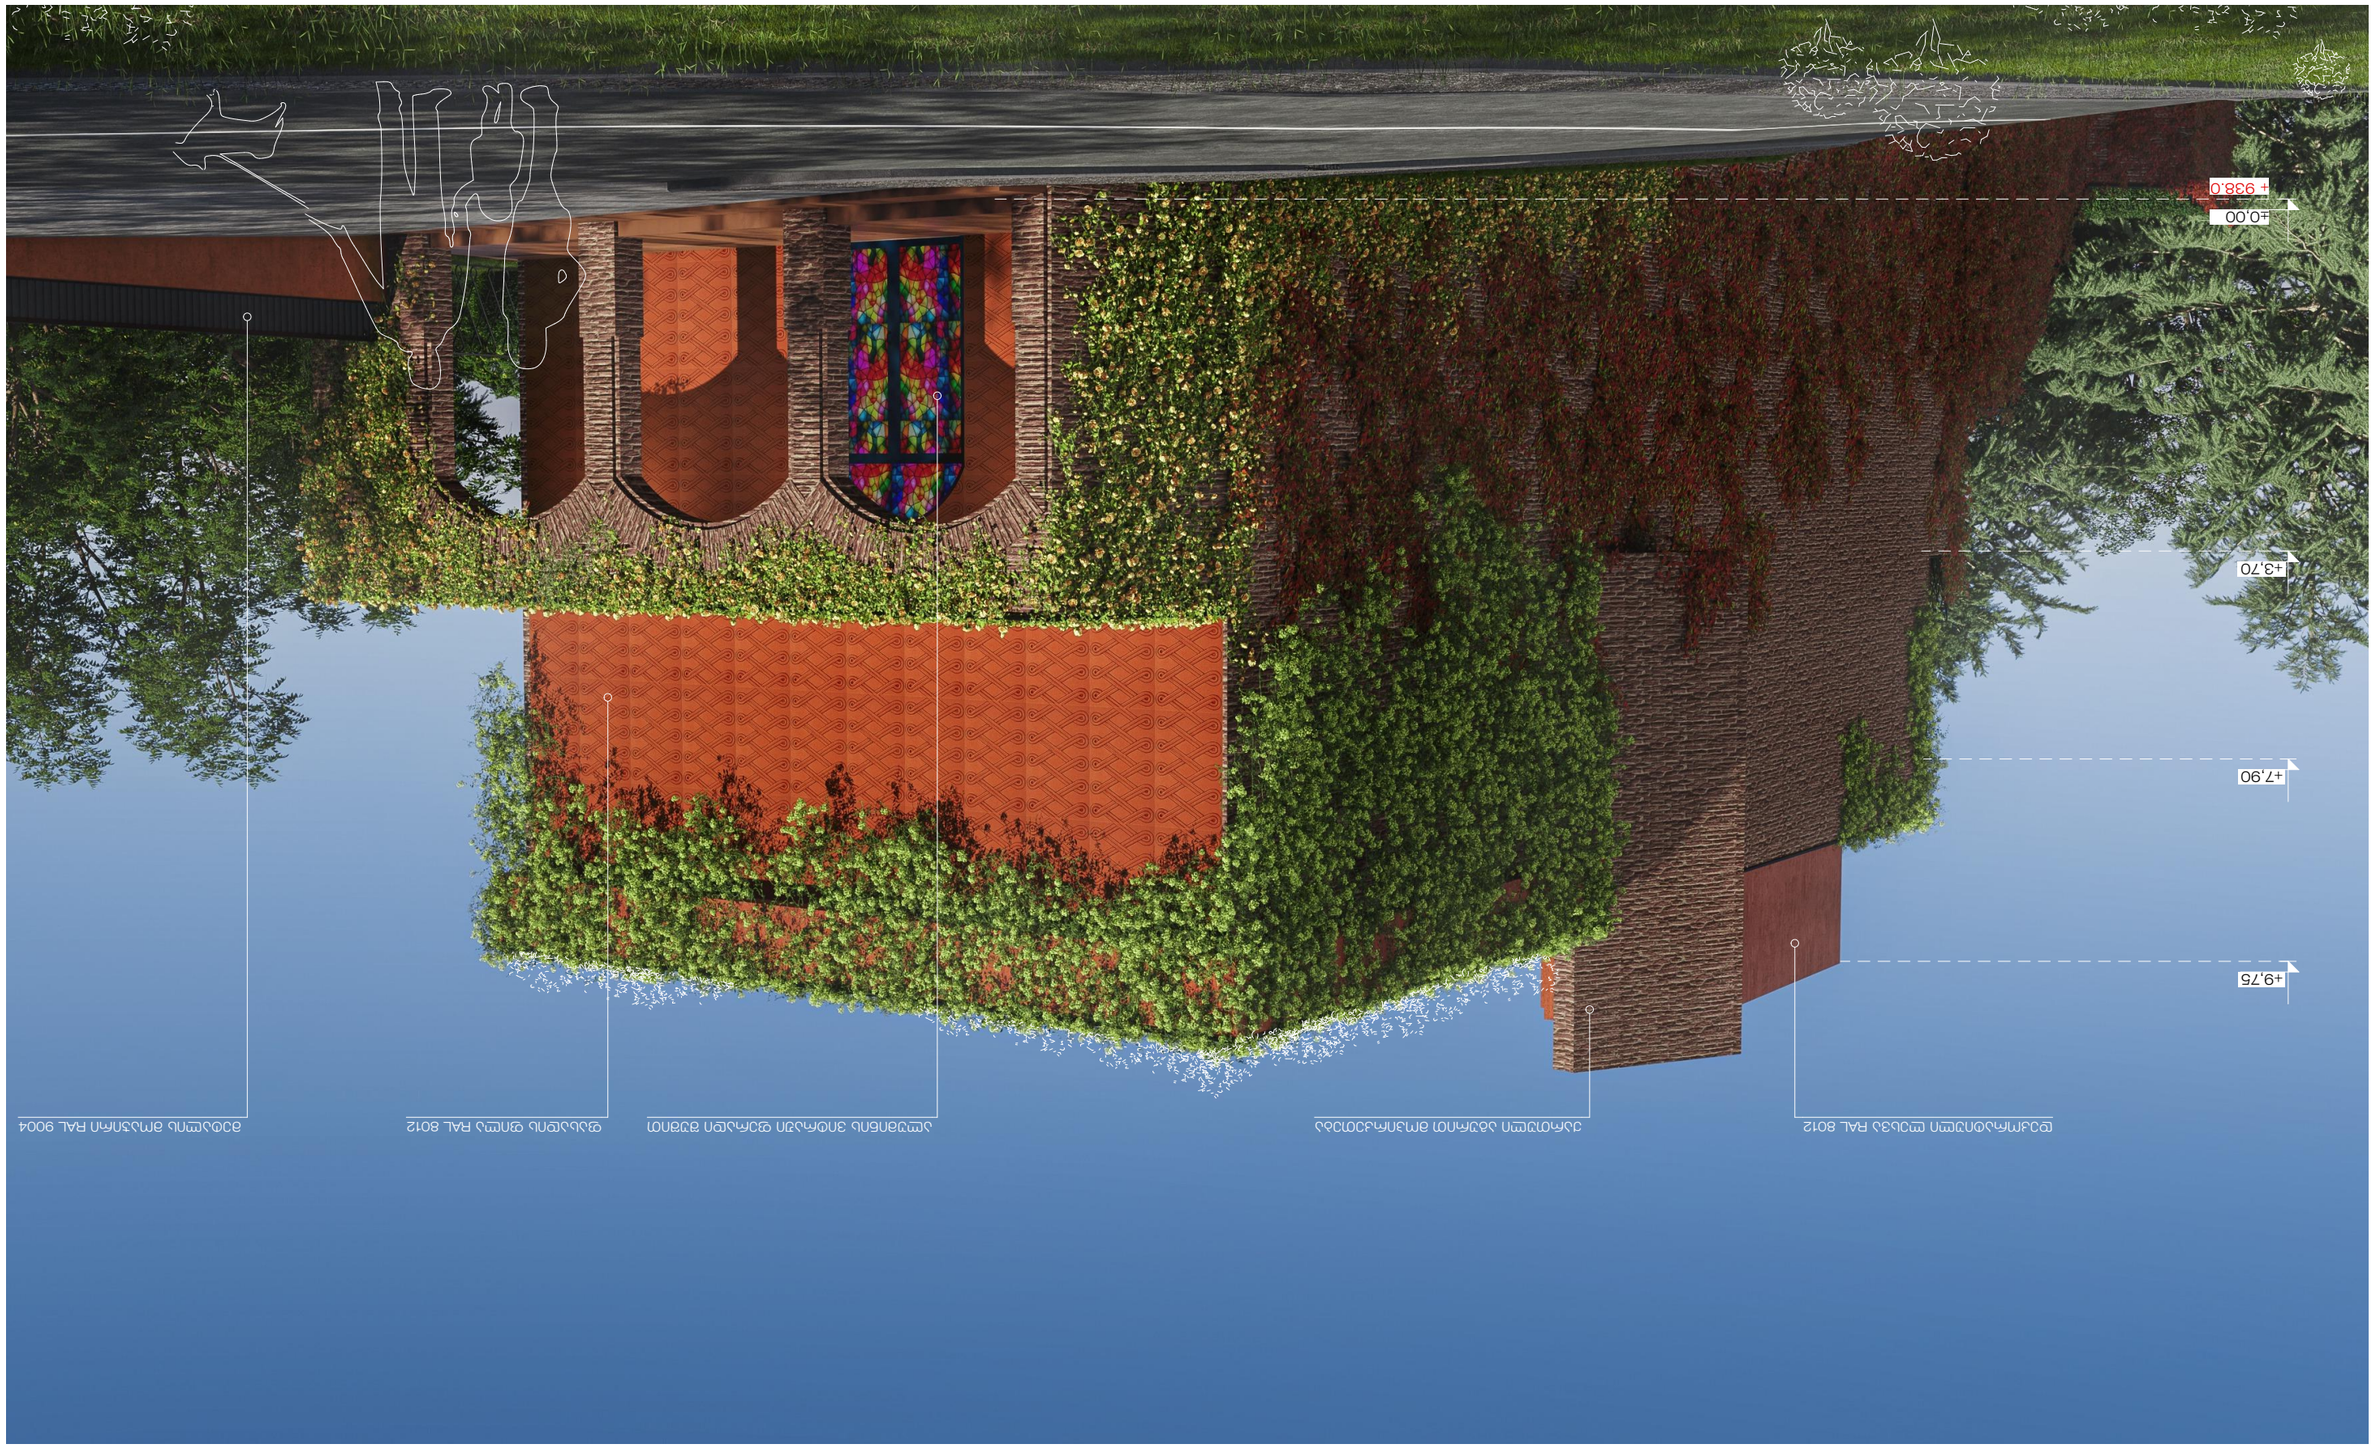

STUDIO 9 **architecture design construction**			
საკონტაქტო ინფორმაცია : Company name:			
Web. studio9.ge Email. info@studio9.ge Mob. +995 599 88 44 80 Address. 30 Lubliana Str.Tbilisi ტელ. ტელეფონის ნომერი, ელ.ფოსტა			
დამკვეთი : Customer:	პროექტის სახელწოდება : Job title:	შენიშვნები : Notes:	ავტორები : Performers:
	ნებისმიერი ასლის გადაღება ან გავრცელება აკრძალულია. 1. ნახაზზე ასახული ყველა ინფორმაცია საავტორო უფლებით დაცულია. 2. ამ ნახაზის ნებისმიერი ნაწილის გამოყენება ან გადაბეჭდვა მხოლოდ ავტორის წერილობითი ნებართვით შეიძლება. 3. ნებისმიერი ასლის გადაღება ან გავრცელება ავტორის წერილობითი ნებართვის გარეშე აკრძალულია.		ტექნიკური ზედამხედველი არქიტექტორი კონსტრუქციული ნაწილი ინჟინერი სანტექნიკა ინჟინერი ელექტრო ლანდშაფტის არქიტექტორი
	მასშტაბი : Addres:		
	7. ტაბლიანი, ქვაბები ყურეში,ქალაქი ნინო N86 ᲛᲘᲬᲘᲡ ᲥᲐᲚᲐᲥᲘ ᲜᲘᲜᲝ N86 ს/კ 01.20.01.115.028		

ნახაზის დასახელება : Drawing title:	პროექტის სტატუსი Drawing stage:		
ვერსია : Date:	02.10.2026		2026
ფურცლების რაოდენობა Index	ფორმატი Pages		ფორმატი Format
21	21		A3
ნახატის მასშტაბი : Drawing Scale			