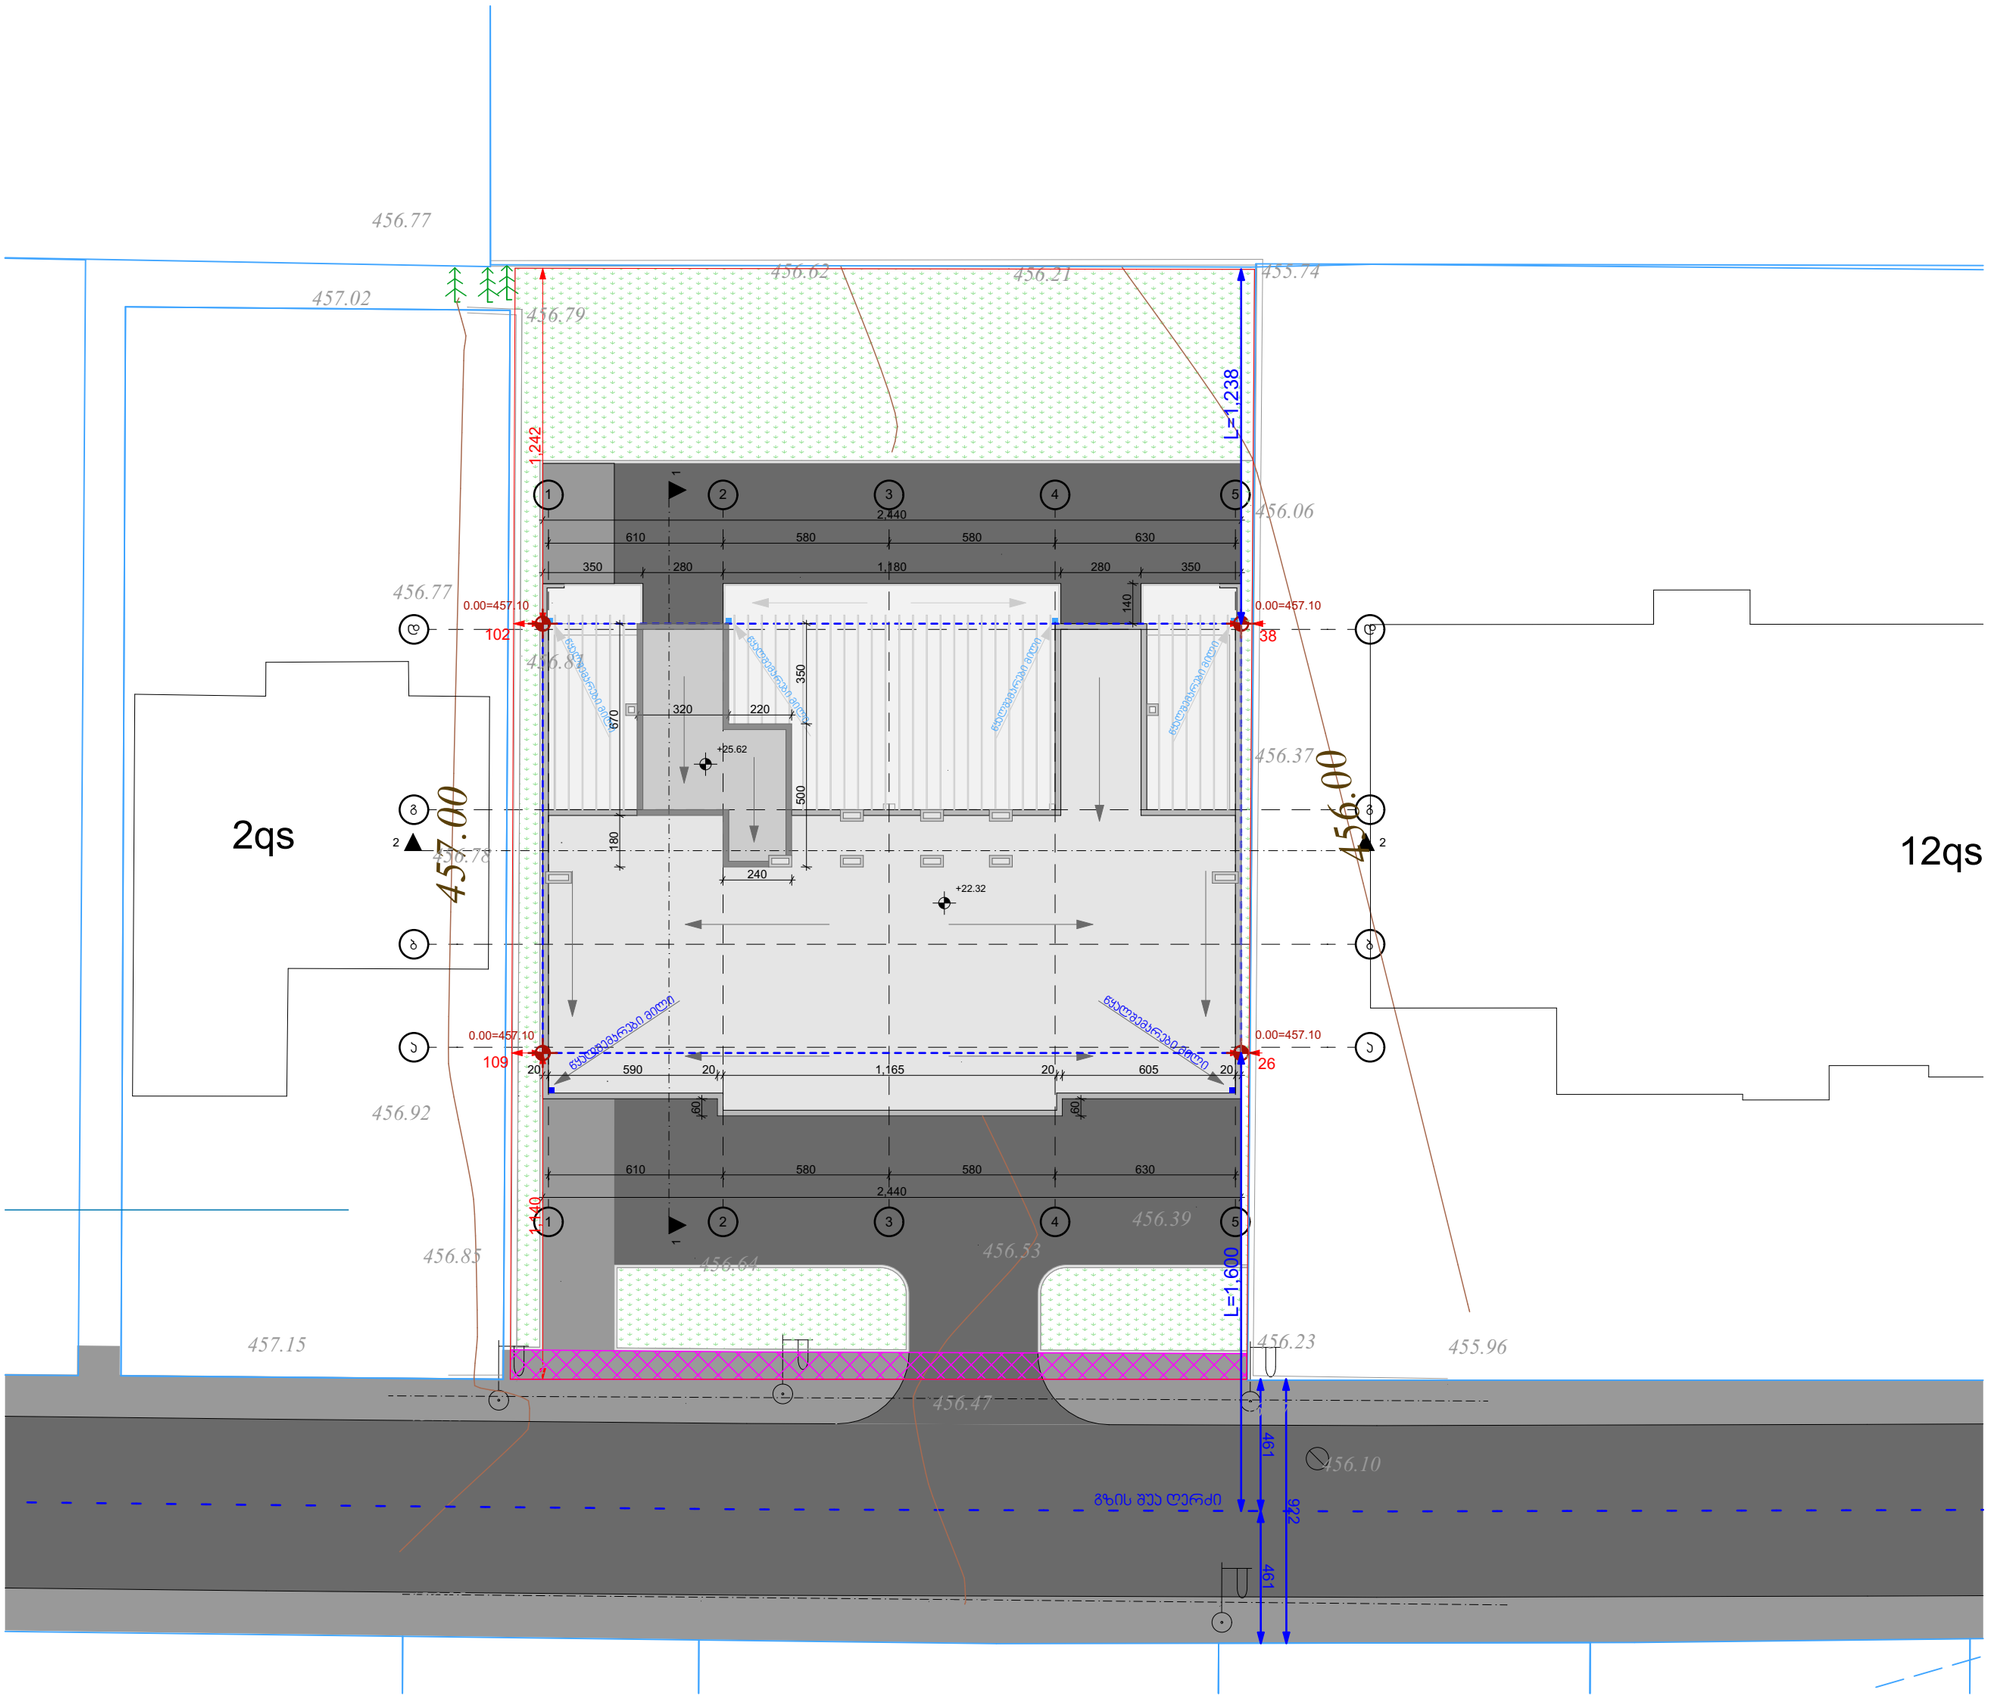


თბილისი 2023

ექსპლიკაცია

შენიშვნები და ჰიდროიზოლაცია

პროექტის სახელწოდება

მრავალბინიანი საცხოვრებელი სახლი

ობიექტის მისამართი

ქ. თბილისი, სოფელი დიღომი, შერმადინის ქუჩა №29
(ს.კ: 01.72.14.036.125)

შ.პ.ს. "არქვეი"


ს.ნ.: 420425524
ელ-ფოსტა: arch.way@outlook.com

დირექტორი	უ.ჯანტარია
მთ. არქიტექტორი	დ. ჯაშია
დამკვეთი	შ.პ.ს. ელენია გრუპ

ნახაზის დასახელება

სიმაღლის სქემა

მასშტაბი	ფორმატი	გვერდი
1:200	A-3	

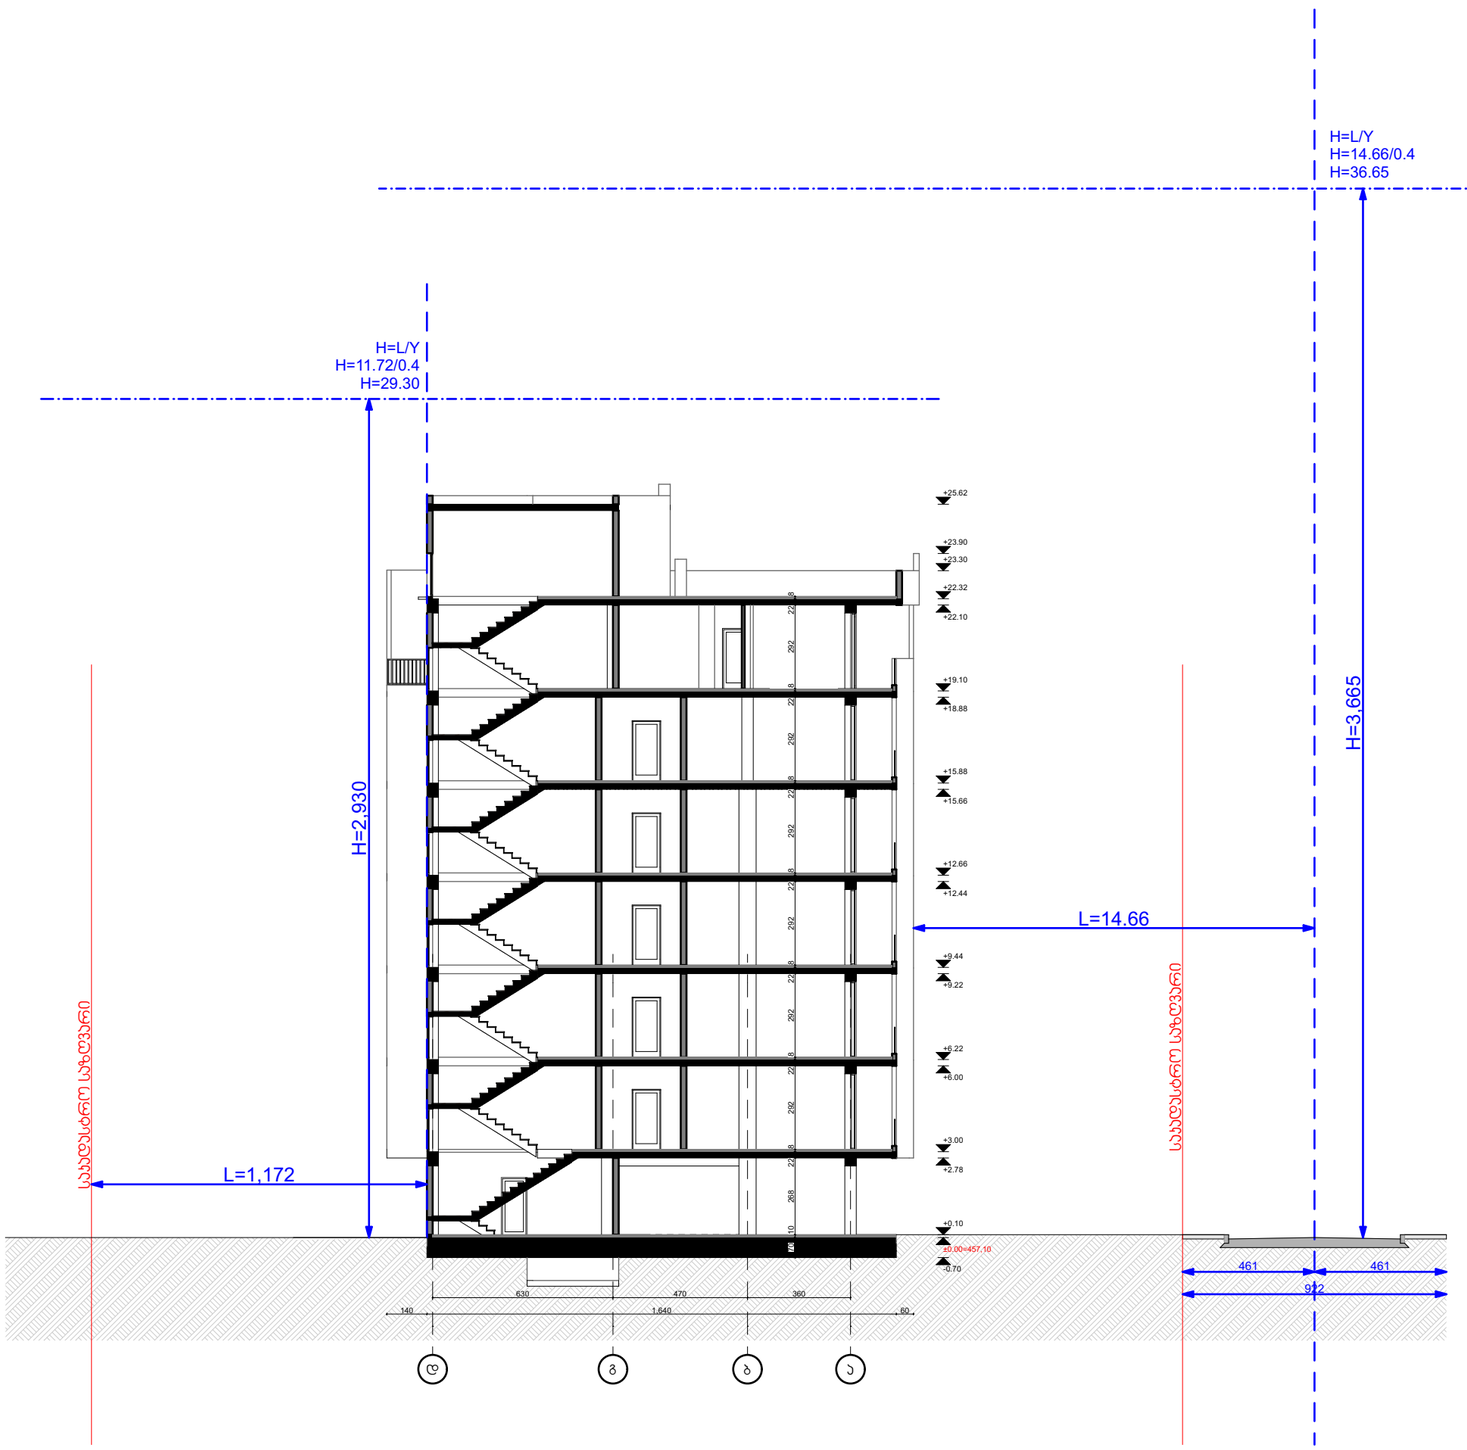

თბილისი 2023

ექსპლიკაცია

შენიშვნები და ჰიდროპითი აღნიშვნა

პროექტის სახელწოდება

მრავალბინიანი საცხოვრებელი სახლი

ობიექტის მისამართი

ქ. თბილისი, სოფელი დიღომი, შერმადინის ქუჩა №29
(ს.კ: 01.72.14.036.125)

შ.პ.ს. "არქვეი"

ს.ნ.: 420425524

ელ-ფოსტა: arch.way@outlook.com

დირექტორი	უ.ჯანტარია
მთ. არქიტექტორი	დ. ჯაშია
დამკვეთი	შ.პ.ს. ელენია გრუპ

ნახაზის დასახელება

სიმაღლის სქემა

მასშტაბი	ფორმატი	გვერდი
1:200	A-3	