აქსონომეტრიული ხედი, ღობის გაბარიტული ზომებით

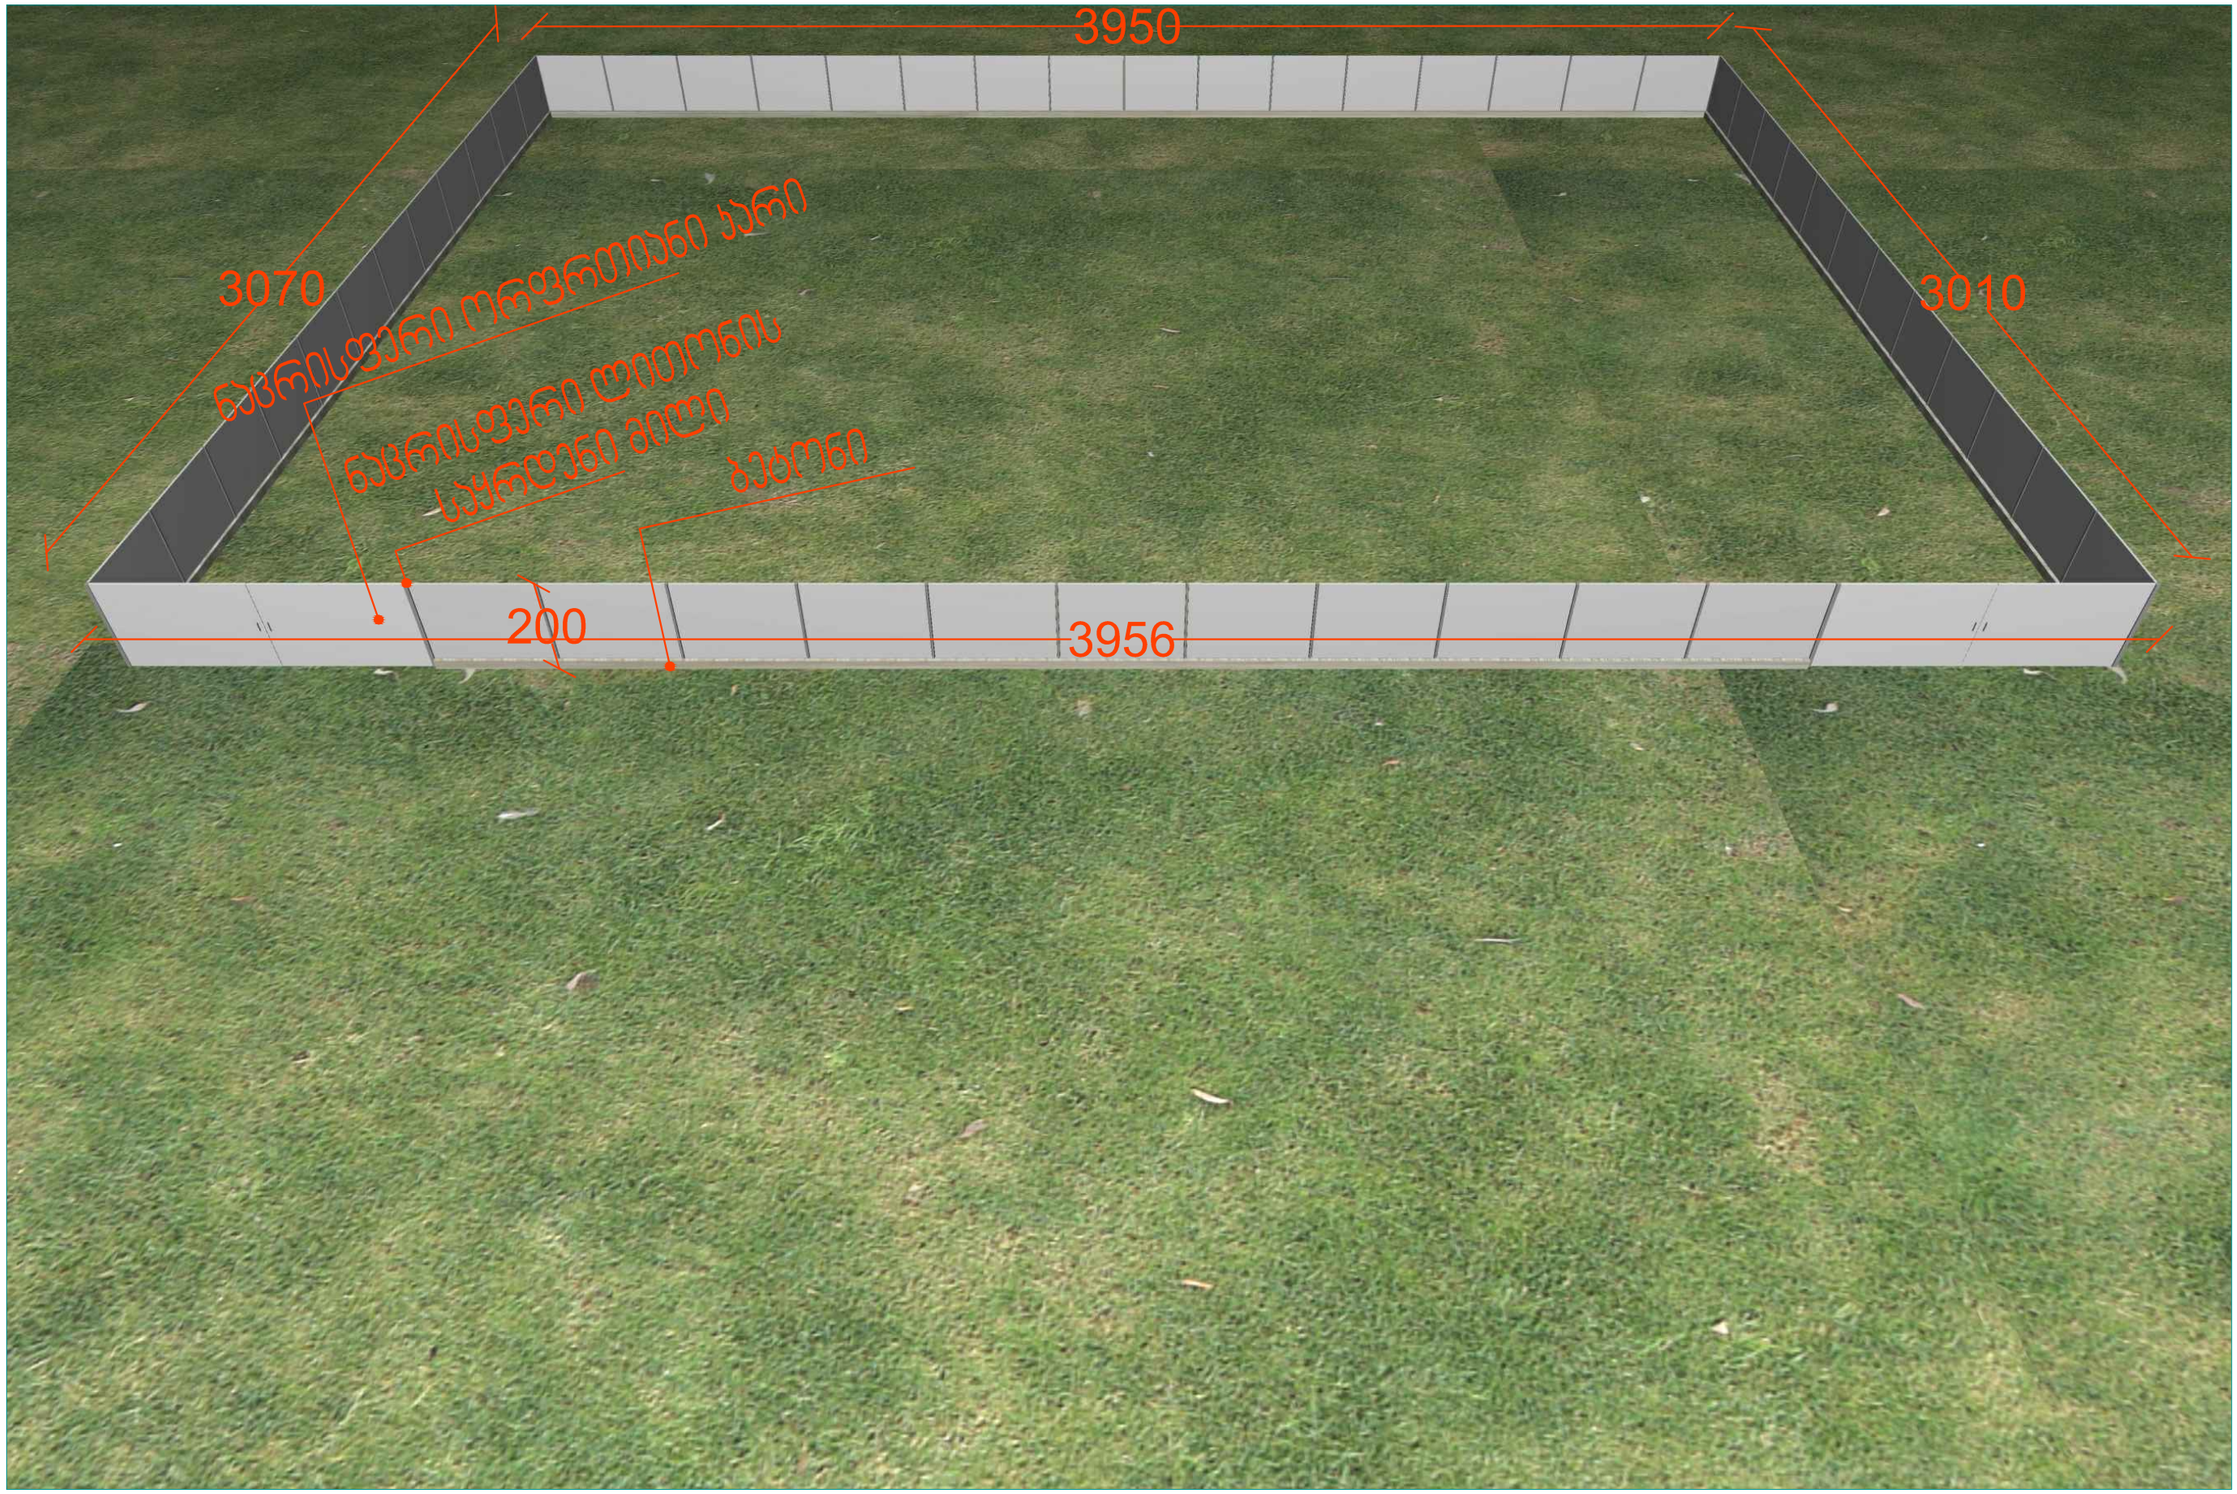

ფოტომონტაჟი



ღობის მთავარი ფასადი

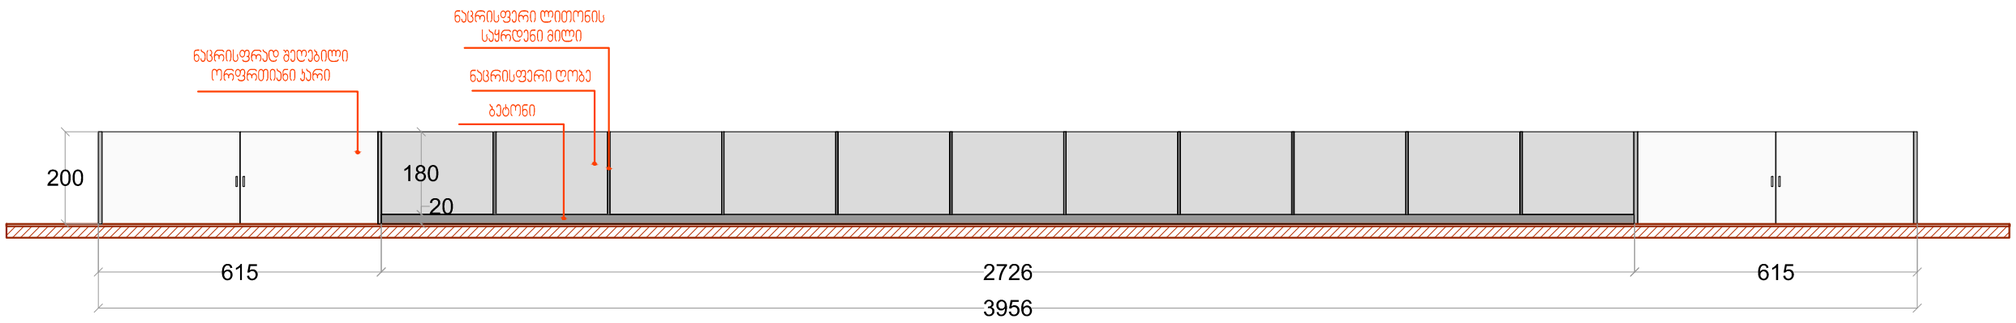

მ 1:150