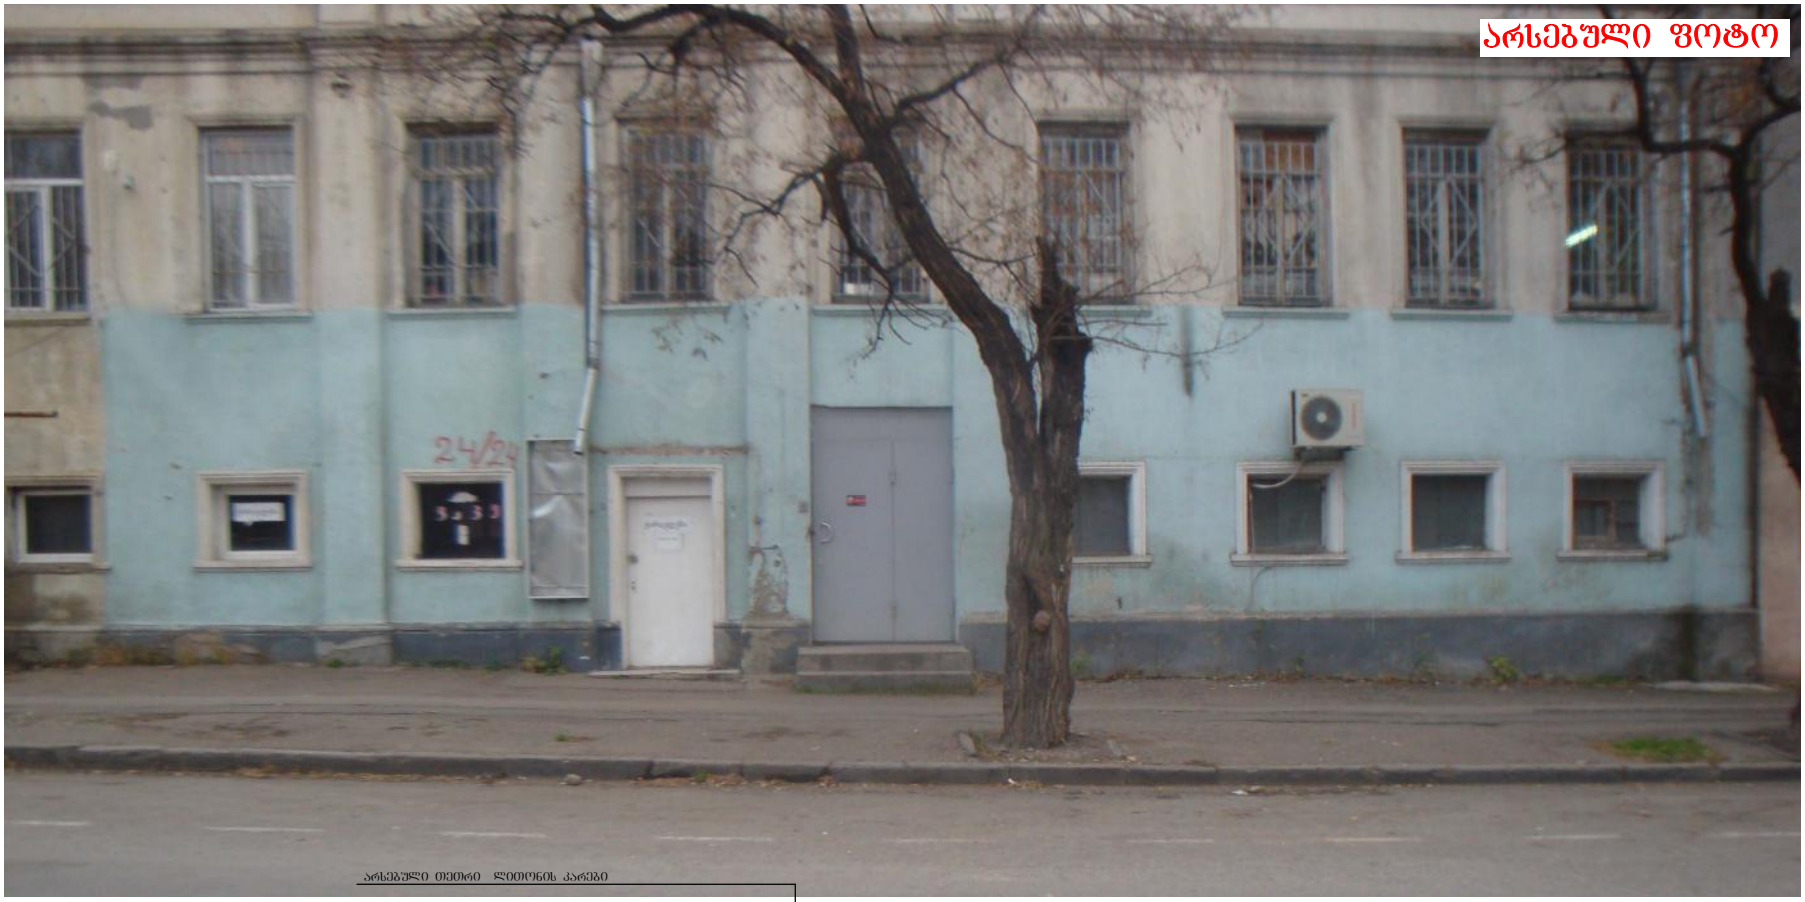
არსებული ფოტო

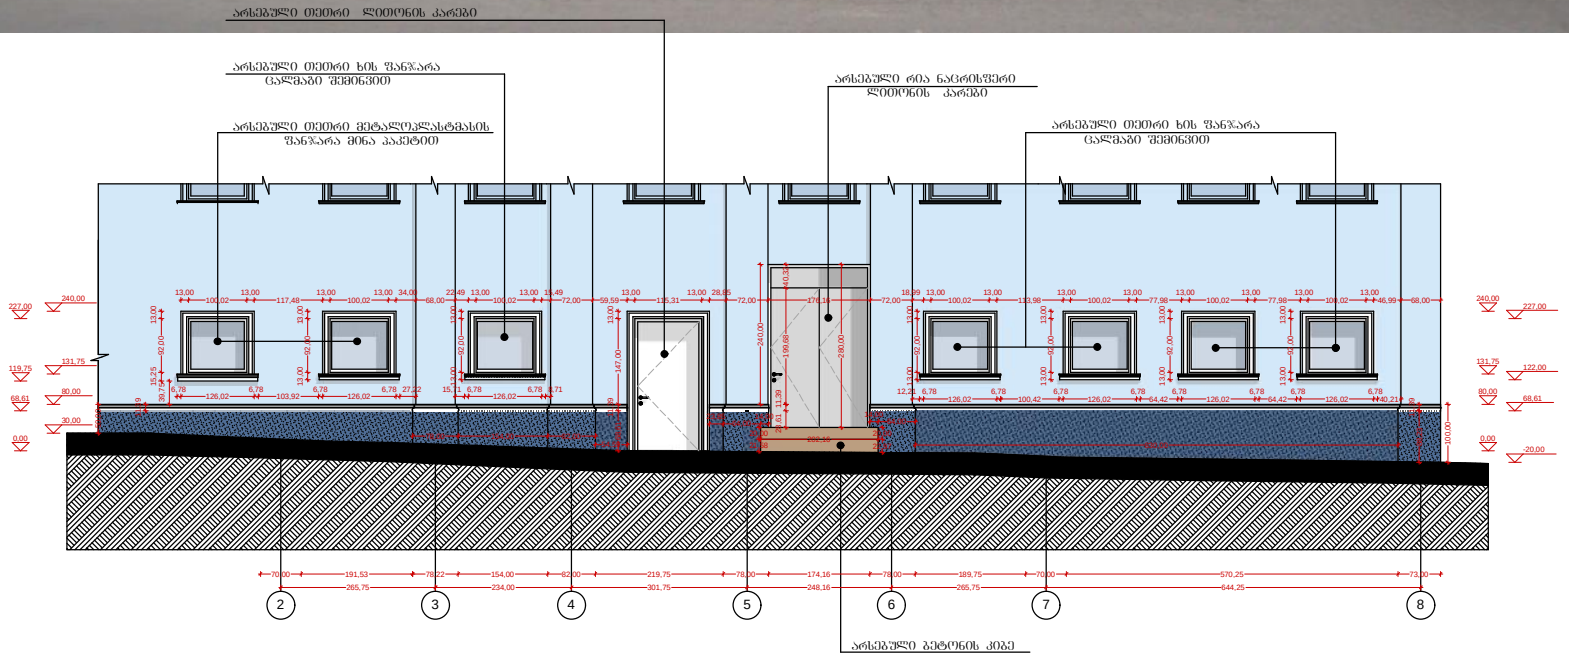
არსებული თეთრი ლითონის კარებები
არსებული თეთრი ხის ფანჯარა
ცალმხრივ შემოწვით
არსებული თეთრი მეტალოპლასტმასის
ფანჯარა მინა პაკეტით
არსებული რია ნაცრისფერი
ლითონის კარებები
არსებული თეთრი ხის ფანჯარა
ცალმხრივ შემოწვით
2
3
4
5
6
7
8
არსებული ბეტონის კიბე