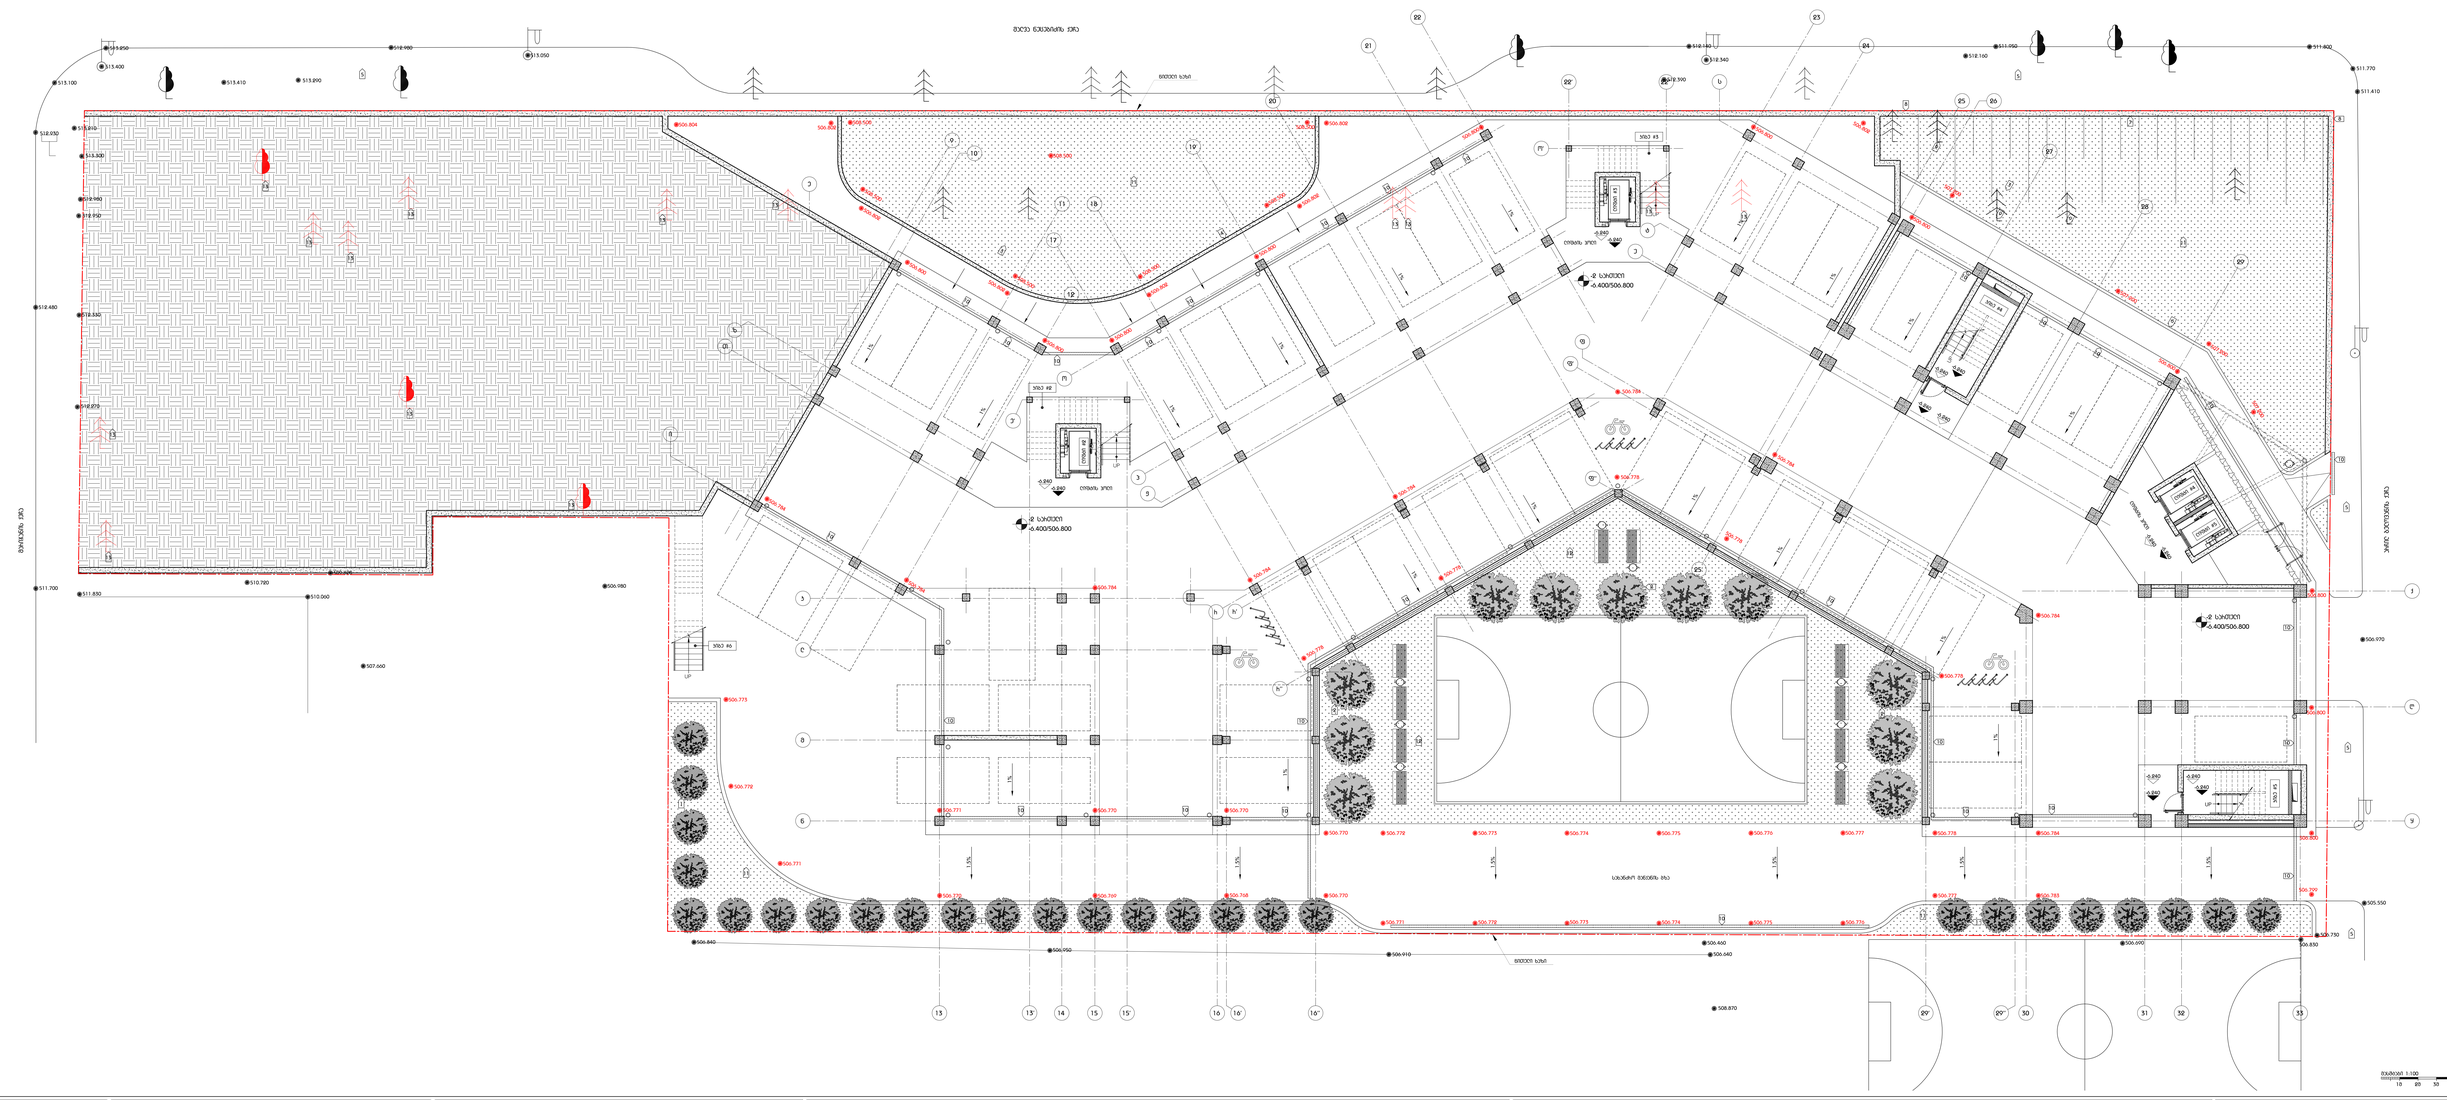
ქუჩა ფალიაშვილი
ქუჩა ზაზიშვილი
ქუჩა ჭავჭავაძე
ბაზისი
-2 სართული
-5.400/506.800
სველი წერტილი
სველი წერტილი
სველი წერტილი

DEPHANI

გაფრთხილება!

წინამდებარე დოკუმენტი წარმოადგენს "DEPHANI" - ს საკუთრებას. მისი ნებისმიერი ფორმით (მთლიანად ან ნაწილობრივ) გამრავლება, კოპირება ან გავრცელება იკრძალება "DEPHANI" - ს წერილობითი ნებართვის გარეშე. ნახაზები გამიზნულია მხოლოდ კონტრაქტორებისათვის არქიტექტურული ინფორმაციის მისაღებად, მისი გამოყენება არ შეიძლება არცერთ სხვა პროექტში. ზომები უნდა გადამოწმდეს სამშენებლო მოედანზე კონტრაქტორის მიერ.

ნახაზი დაბრუნებული უნდა იქნას მოთხოვნისამებრ.

"PROGRESI" ltd

CASA CALDA

MN_A - 101_c_DEPHANI_Architecture & Design

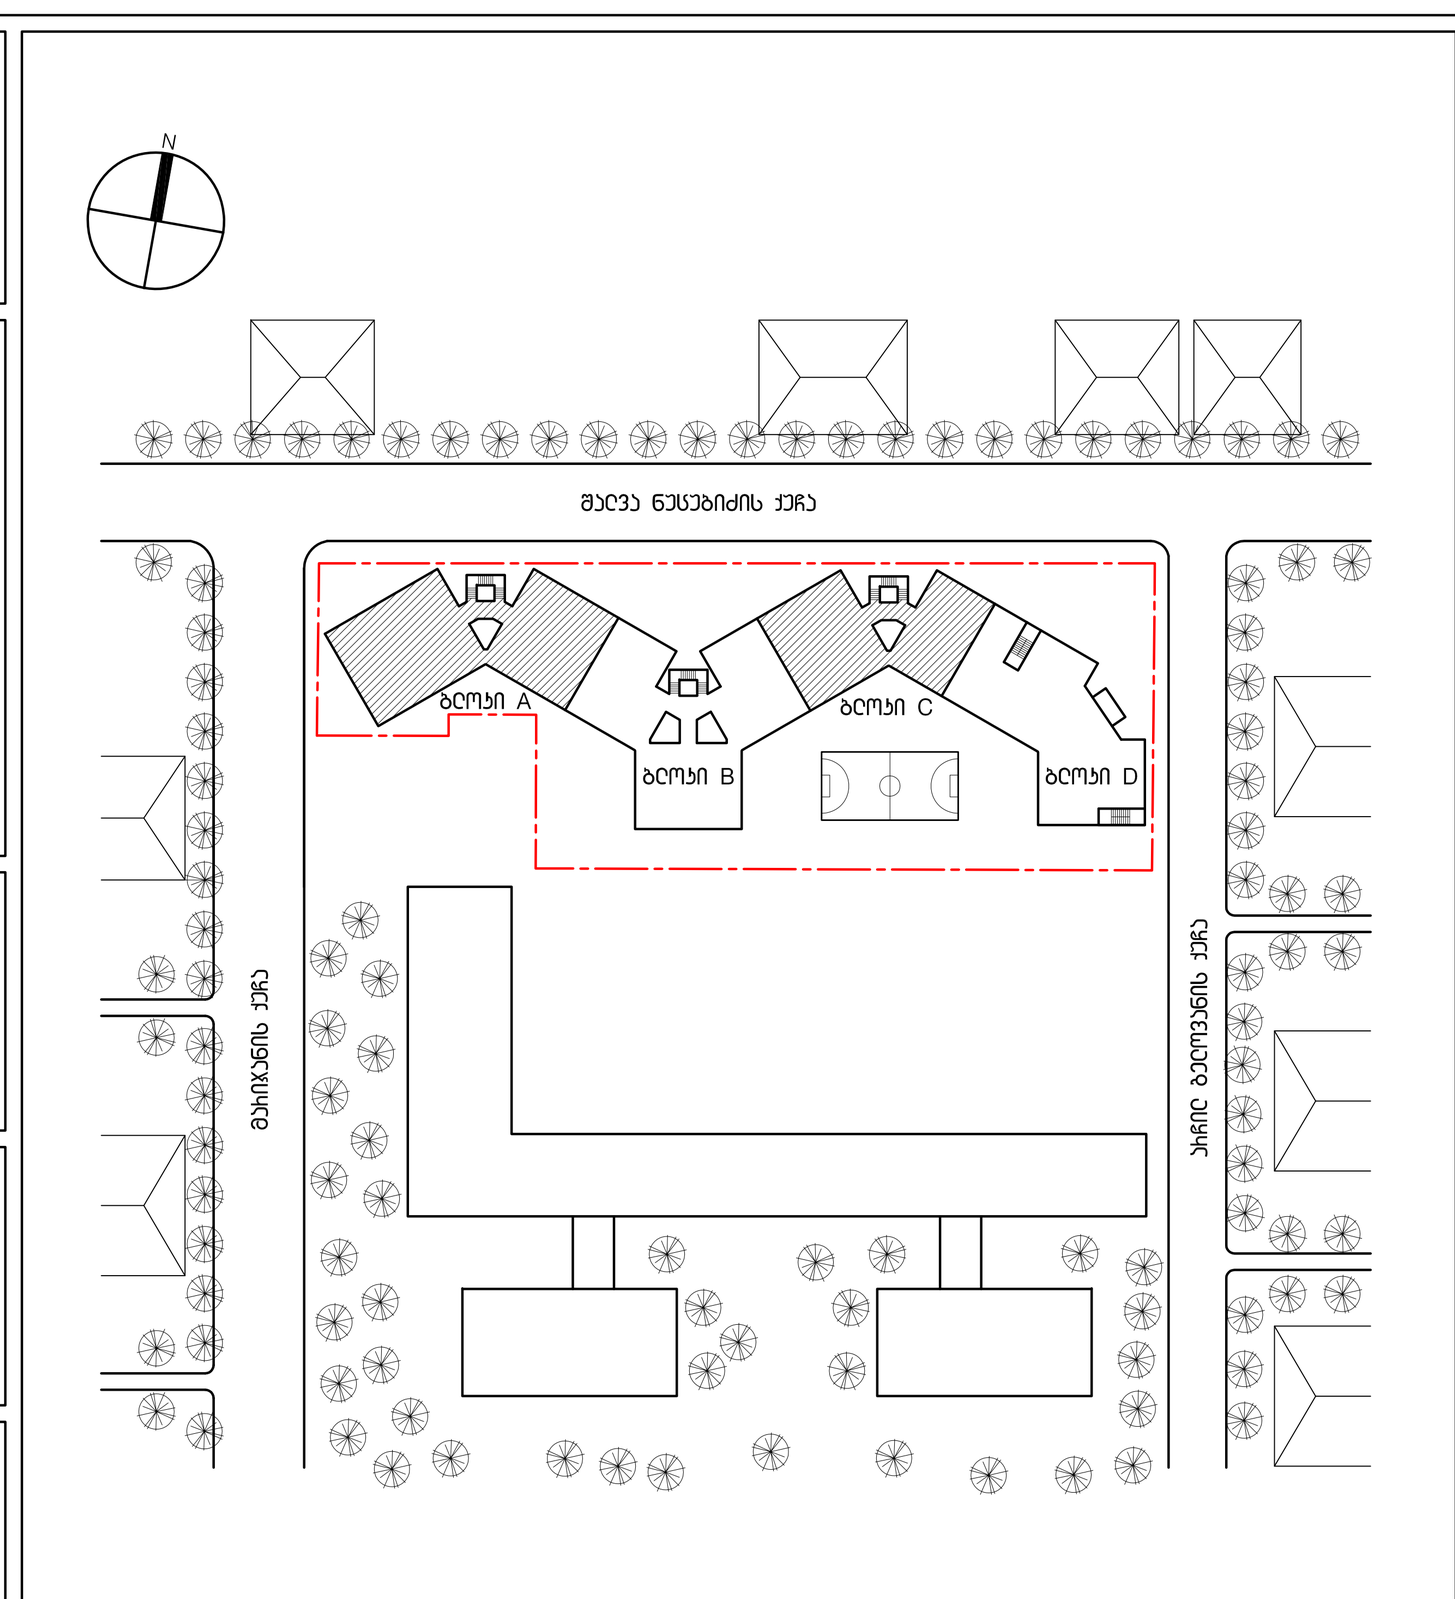

აღნიშვნები / სიმბოლოები

კიბეზე ასასვლელი ინვალიდების მოწყობილობა

ფურცლის შენიშვნები

1. PL-02
2. PL-01
3. არსებული კედარი
4. ბეტონის კედლის სიმაღლე 1700მმ
5. საფეხმავლო გზა
6. ბეტონის ბორდიურის სიმაღლე 200მმ
7. მიწის დონე გაუსწორდეს არსებული ტროტუარის ნიშნულს
8. 1000მმ სიმაღლის კედელი არსებული ტროტუარის ნიშნულიდან
9. მიწის ნიშნული დაზუსტდეს ადგილზე, მშენებლობის პროცესში. მწვანე ნარგავების ზუსტი ადგილმდებარეობიდან გამომდინარე
10. 400მმ სიმაღლის კედელი არსებული ტროტუარის ნიშნულიდან
11. ცხაური გაუსწორდეს არსებული ტროტუარის ნიშნულს
12. ცხაური: მოდელი RECYFIX NC100
    მწარმოებელი HAURATON
13. PL-03
14. მწვანე საფარი
15. გადასარგავი ხეები

ძირითადი შენიშვნები

1. პროექტი დამუშავებულია IBC (საერთაშორისო სამშენებლო კოდი) სტანდარტებით
2. ტერიტორიის ანაზომი მოწოდებულია დამკვეთის მიერ
3. ზომები მოცემულია მილიმეტრებში. მასშტაბი და ფურცლის ფორმატი მითითებულია
4. ნახაზები განხილული უნდა არქიტექტურულ სპეციფიკაციებთან ერთად. პროდუქტის ნიმუში შეთანხმდეს არქიტექტორთან. პროდუქტის შეკვეთა / შეძენა მოხდეს მითითებული მოდელის, ფერის ნომრის მიხედვით. სპეციფიკაციაში გამოყენებული ინფორმაცია მოწოდებულია მწარმოებლის / მომწოდებლის მიერ. სამშენებლო დოკუმენტაციის შედგენისას კონტრაქტორმა შესაძლებელია წარმოადგინოს სხვა მწარმოებლის / მომწოდებლის პროდუქცია იგივე ან ალტერნატიული მახასიათებლებით
5. მთავარი შენიშვნებისათვის / აღნიშვნების / სიმბოლოების / აბრევიატურების განმარტებისათვის იხ. ფურცელი MN_G-100
6. კედლის / ტიხრის ტიპებისათვის იხ.ფურცელი MN_A-1500
7. კარების სპეციფიკაციისათვის იხ.ფურცელი MN_A-2100
8. კედლიდან კარებამდე მანძილი არის 100მმ თუ ნახაზზე არ არის მითითებული სხვა ზომა
9. კედლის შეფუთვის, ტიხრების მოწყობის დროს პრიორიტეტად მიჩნეული იყოს "ხაზზე გასწორება"
10. კონტრაქტორი ვალდებულია არქიტექტურულ ნახაზებში მითითებული ზომები გადაამოწმოს სამშენებლო მოედანზე და ნებისმიერი უზუსტობა სამშენებლო სამუშაოების დაწყებამდე აცნობოს არქიტექტორს
11. დემონტაჟის სამუშაოები განხორციელდეს კონსტრუქციული ნახაზების მიხედვით
12. შენობიდან / ტერიტორიიდან წყლის მოცილების პროექტი დამუშავდეს ინჟინერის / კონტრაქტორის მიერ და შეთანხმდეს არქიტექტორთან
13. სამშენებლო სამუშაოების დაწყებამდე საპროექტო ნიშნულები გადამოწმდეს ტერიტორიაზე
14. ტერიტორიაზე არსებული ხეების ზუსტი ადგილმდებარეობა დაზუსტდეს ადგილზე. გამწვანების კონსულტანტის მიერ მოხდეს მწვანე ნარგავების აღრიცხვიანობა და განისაზღვროს მათი მდგომარეობა. საჭიროების შემთხვევაში მოხდეს ხეების გადარგვა. ნარგავის ახალი ადგილმდებარეობა შეთანხმდეს არქიტექტორთან
15. კარის სპეციფიკაციებში მოცემული ზომა არის კარის ფრთის (გულის) ზომა. კარის ღიობის ზომები და გულის მიმართულება ნაჩვენებია გეგმებზე, ჭრილებზე და ფასადებზე

საცხოვრებელი სახლი შალვა ნუცუბიძის ქუჩაზე

პროექტი

ვერტიკალური გეგმარება ნიშნული 513.200

ნახაზი

თარიღი		რევიზია
30.09.2013	100%	მუშა დოკუმენტაცია
24.06.2013	100%	სქემატური დიზაინი

კონტრაქტის ნომერი	002
პროექტის ნომერი	13A-001A
მასშტაბი / ფურცლის ზომა	1:100/841x1400
დახაზა	თ.ჯანეზაშვილი
შეამოწმა	თ.მაღალაშვილი
რევიზია	
თარიღი	30.09.13
დამტკიცებულია	

ფაილის სახელი MN_A - 101_c

MN_A - 101_c

ფურცელი