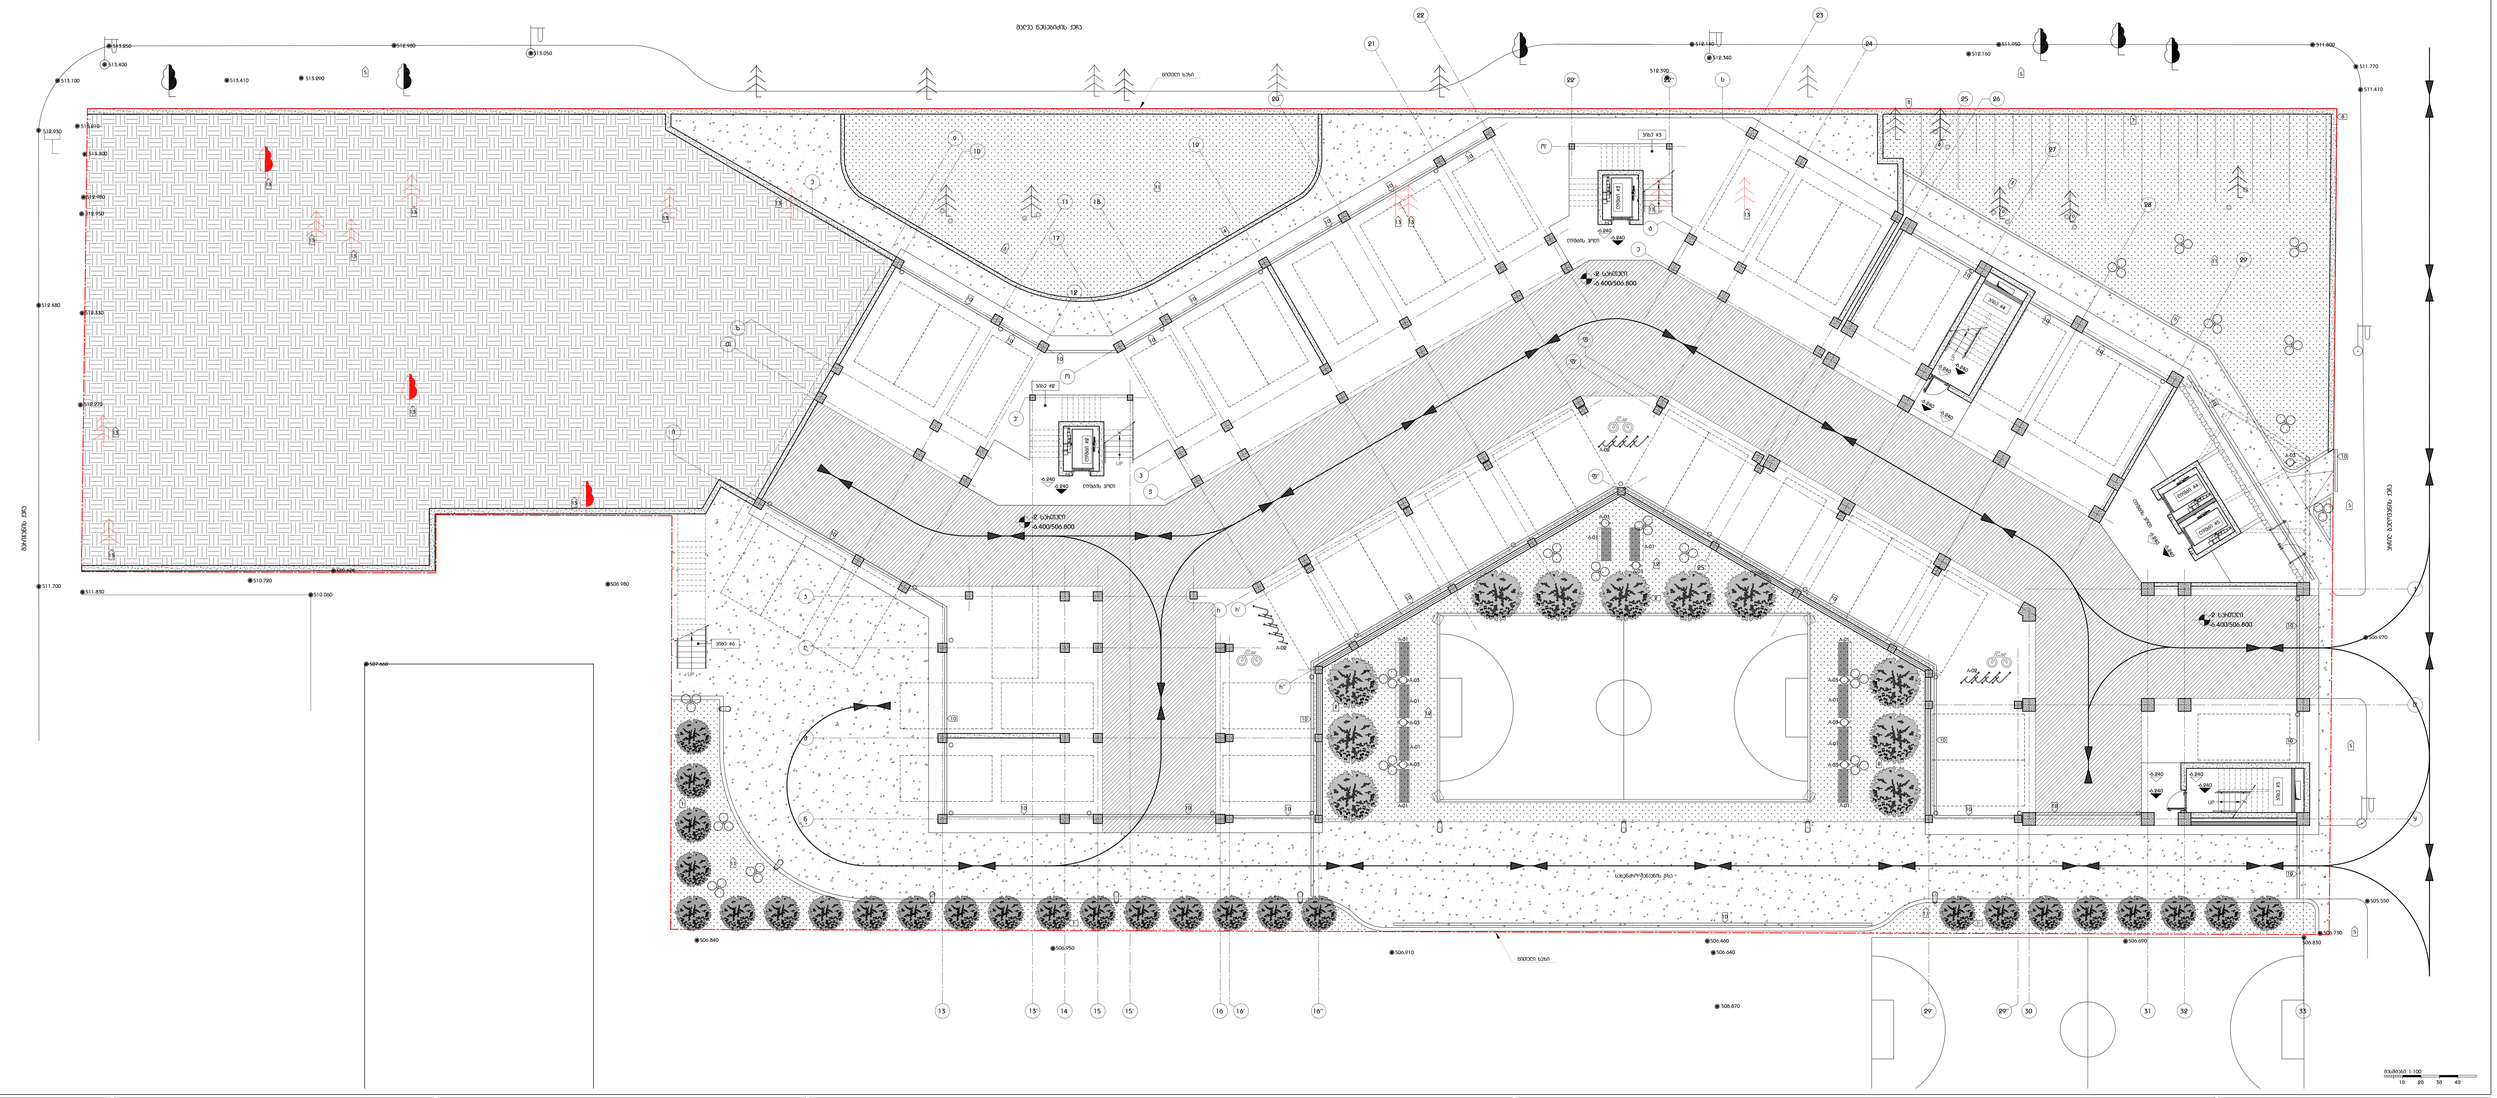
ქუჩა ფერისცვალების
ქუჩა ნიკეა
ქუჩა ფერისცვალების
ქუჩა ნიკეა
ავტოსადგომი
ავტოსადგომი
სველი წერტილები
სველი წერტილები
სველი წერტილები
სველი წერტილები
ლიფტი
ლიფტი
ლიფტი

DEPHANI

გაფრთხილება!

წინამდებარე დოკუმენტი წარმოადგენს **"DEPHANI"** - ს საკუთრებას. მისი ნებისმიერი ფორმით (მთლიანად ან ნაწილობრივ) გამრავლება, კოპირება ან გავრცელება იკრძალება **"DEPHANI"** - ს წერილობითი ნებართვის გარეშე. ნახაზები გამიზნულია მხოლოდ კონტრაქტორებისათვის არქიტექტურული ინფორმაციის მისაღებად, მისი გამოყენება არ შეიძლება არცერთ სხვა პროექტში. ზომები უნდა გადამოწმდეს სამშენებლო მოედანზე კონტრაქტორის მიერ.

ნახაზი დაბრუნებული უნდა იქნას მოთხოვნისამებრ.

"PROGRESI" ltd

CASA CALDA

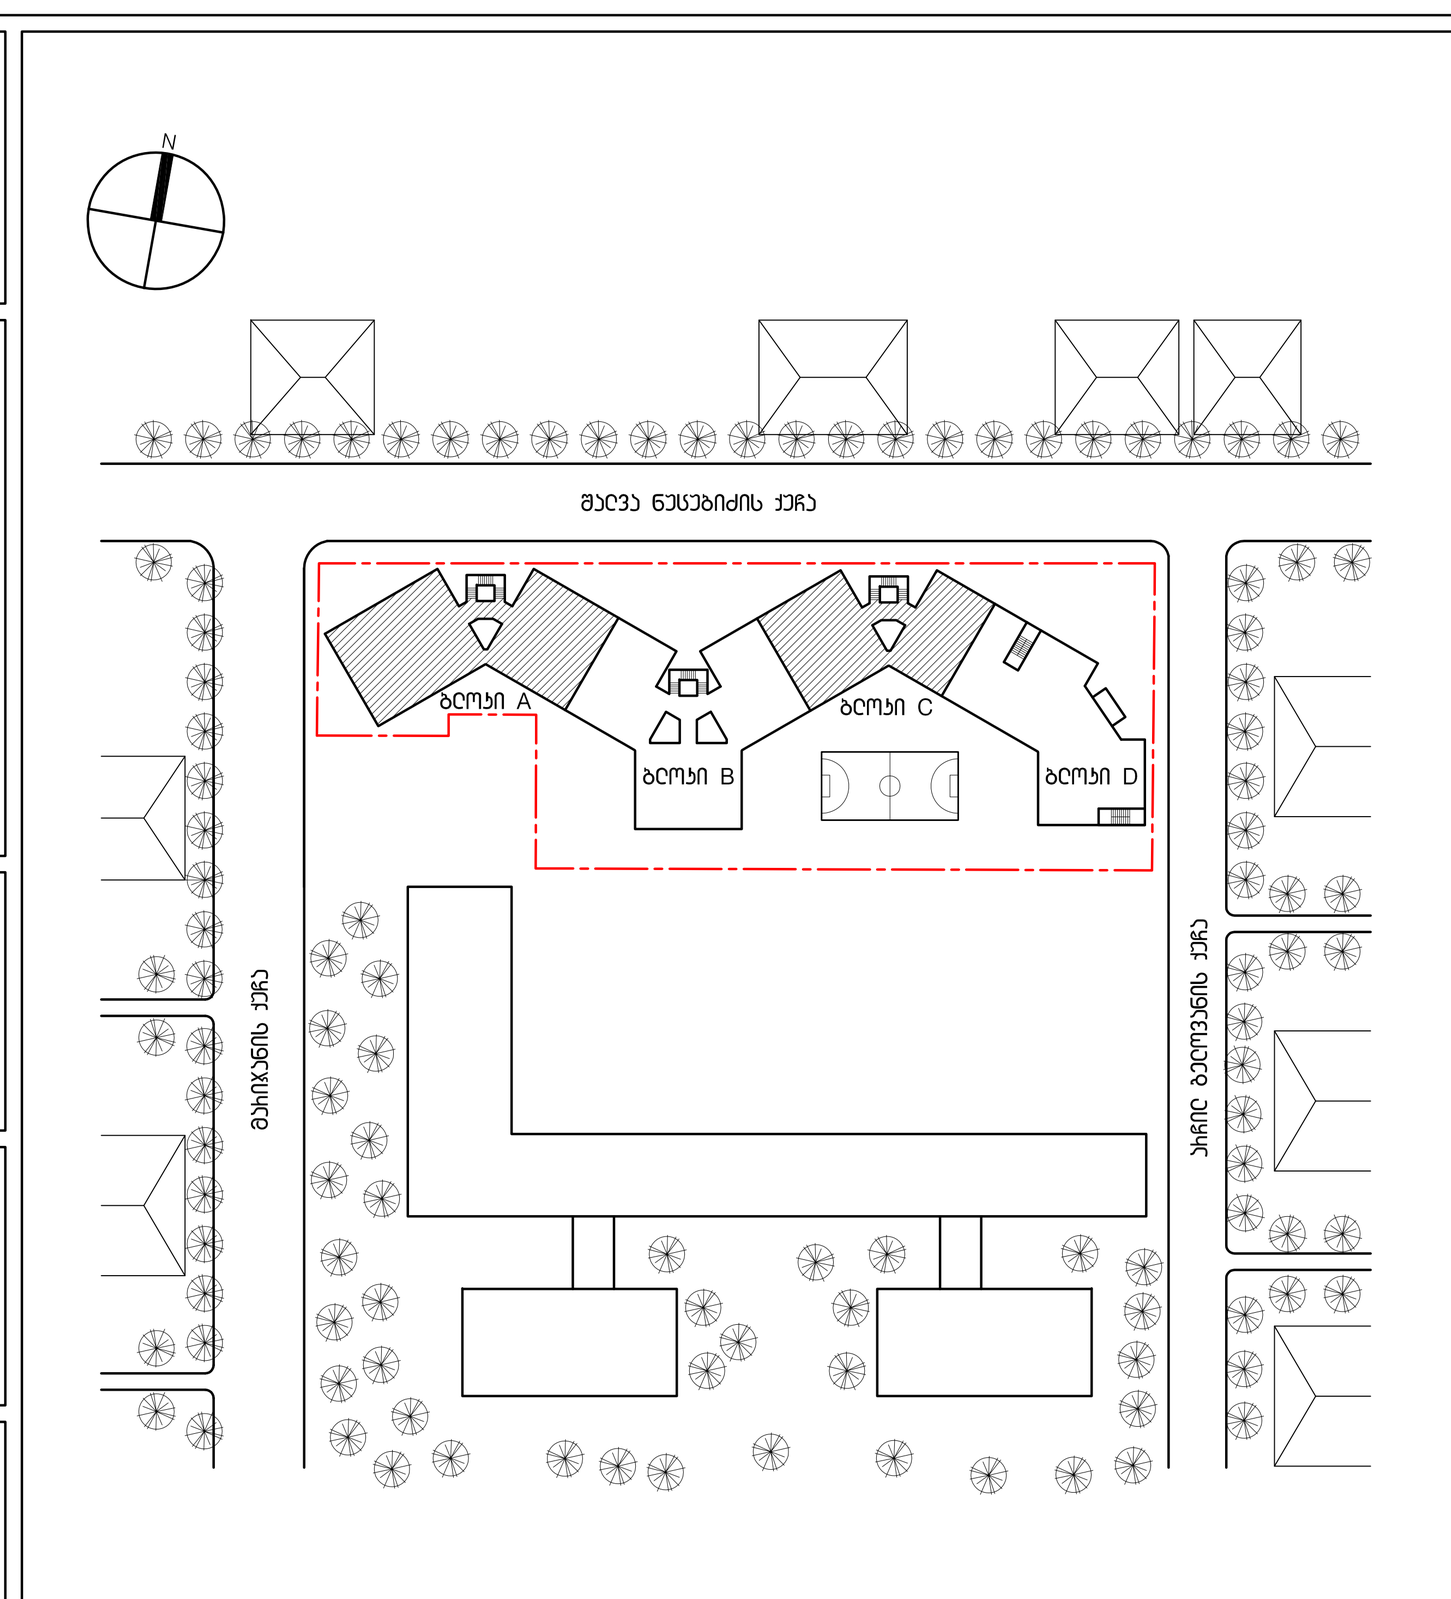

ელემენტები / სიმბოლოები


PL-01 კატალპა, ლათინური სახელი "CATALPA BUNGEI"


PL-02 კვიპაროსი, ლათინური სახელი "CUPRESSUS ARIZONICA FASTIGIATA"


PL-03 ვინკა, ლათინური სახელი "VINCA MAJOR"

ეტლით ასასვლელი ინვალიდების მოწყობილობა

ფურცლის შენიშვნები

1. PL-02
2. PL-01
3. არსებული ხეები
4. ბეტონის კედლის სიმაღლე 1700მმ
5. საფეხმავლო გზა
6. ბეტონის ბორდიურის სიმაღლე 200მმ
7. მიწის დონე გავსწორდეს არსებული ტროტუარის ნიშნულს
8. 1000მმ სიმაღლის კედელი არსებული ტროტუარის ნიშნულიდან
9. მიწის ნიშნული დაზუსტდეს ადგილზე, მშენებლობის პროცესში. მწვანე ნარგავების ზუსტი ადგილმდებარეობიდან გამომდინარე
10. 400მმ სიმაღლის კედელი არსებული ტროტუარის ნიშნულიდან
11. ცხაური გავსწორდეს არსებული ტროტუარის ნიშნულს
12. ცხაური: მოდელი RECYFIX NC100
    მწარმოებელი HAURATON
13. PL-03
14. მწვანე საფარი
15. გადასარგავი ხეები

ძირითადი შენიშვნები

1. პროექტი დამუშავებულია IBC (საერთაშორისო სამშენებლო კოდი) სტანდარტებით
2. ტერიტორიის ანაზომი მოწოდებულია დამკვეთის მიერ
3. ზომები მოცემულია მილიმეტრებში. მასშტაბი და ფურცლის ფორმატი მითითებულია
4. ნახაზები განხილული უნდა იქნას არქიტექტურულ სპეციფიკაციებთან ერთად. პროექტის ნიმუში შეთანხმდეს არქიტექტორთან. პროდუქტის შეკვეთა / შეძენა მოხდეს მითითებული მოდელის, ფერის ნომრის მიხედვით. სპეციფიკაციაში გამოყენებული ინფორმაცია მოწოდებულია მწარმოებლის / მომწოდებლის მიერ. სატენდერო დოკუმენტაციის შედგენისას კონტრაქტორმა შესაძლებელია წარმოადგინოს სხვა მწარმოებლის / მომწოდებლის პროდუქცია იგივე ან აღმატებული მახასიათებლებით
5. მთავარი შენიშვნებისათვის / აღნიშვნების / სიმბოლოების / აბრევიატურების განმარტებისათვის იხ. ფურცელი MN_G-100
6. კედლის / ტიხრის ტიპებისათვის იხ.ფურცელი MN_A-1500
7. კარების სპეციფიკაციისათვის იხ.ფურცელი MN_A-2100
8. კედლიდან კარებამდე მანძილი არის 100მმ თუ ნახაზზე არ არის მითითებული სხვა ზომა
9. კედლის შეფუთვის, ტიხრების მოწყობის დროს პრიორიტეტი მიენიჭოს "ხაზზე გასწორებას"
10. კონტრაქტორი ვალდებულია არქიტექტურულ ნახაზებში მითითებული ზომები გადაამოწმოს სამშენებლო მოედანზე და ნებისმიერი უზუსტობა სამშენებლო სამუშაოების დაწყებამდე აცნობოს არქიტექტორს
11. დემონტაჟის სამუშაოები განხორციელდეს კონსტრუქციული ნახაზების მიხედვით
12. შენობიდან / ტერიტორიიდან წყლის მოცილების პროექტი დამუშავდეს ინჟინერის / კონტრაქტორის მიერ და შეთანხმდეს არქიტექტორთან
13. სამშენებლო სამუშაოების დაწყებამდე საპროექტო ნიშნულები გადამოწმდეს ტერიტორიაზე
14. ტერიტორიაზე არსებული ხეების ზუსტი ადგილმდებარეობა დაზუსტდეს ადგილზე. გამწვანების კონსულტანტის მიერ მოხდეს მწვანე ნარგავების აღრიცხვიანობა და განისაზღვროს მათი მდგომარეობა. საჭიროების შემთხვევაში მოხდეს ხეების გადარგვა. ნარგავის ახალი ადგილმდებარეობა შეთანხმდეს არქიტექტორთან
15. კარის სპეციფიკაციებში მოცემული ზომა არის კარის ფრთის (ბლოკის) ზომა. კარის ღიობის ზომები და ბლოკის მიმართულება ნაჩვენებია გეგმებზე, ჭრილებზე და ფასადებზე

საცხოვრებელი სახლი შალვა ნუცუბიძის ქუჩაზე

პროექტი

ტერიტორიის კეთილმოწყობის გეგმა ნიშნული 513.200

ნახაზი

30.09.2013	100%	მუშა დოკუმენტაცია
24.06.2013	100%	სქემატური დიზაინი
თარიღი		რევიზია

კონტრაქტის ნომერი	002
პროექტის ნომერი	13A-001A
მასშტაბი / ფურცლის ზომა	1:100/841x1400
დახაზა	თ.კანჩაველი
შეამოწმა	თ.მაღლაკელიძე
რევიზია	
თარიღი	30.09.13
დამტკიცებულია	

ფაილის სახელი MN_A - 102_c

MN_A - 102_c

ფურცელი

MN_A - 102_c_DEPHANI_Architecture & Design