ჭრილი 1-1



2013წ		თნდ. მეწარმე „თემურ კვირცხალია"	
დირექტორი		თ. კვირცხალია	დაამკვეთი
პროექტის მთ.არქ		გ. კვირცხალია	შ.პ.ს "ჩიბი ინვესთმენთის"
შეასრულა		თ. კვირცხალია	
ქ. თბილისი ვაკე-საბურთალოს რ-ნი ფეხის ფილიალი I მკ-ნ, ცხელარაულის ბაზის მიმდებარედ, შენი II (ნაკვეთი N8)		ჭრილი 1-1 მ 1:200	შურცელი არ-

ჭრილი 2-2

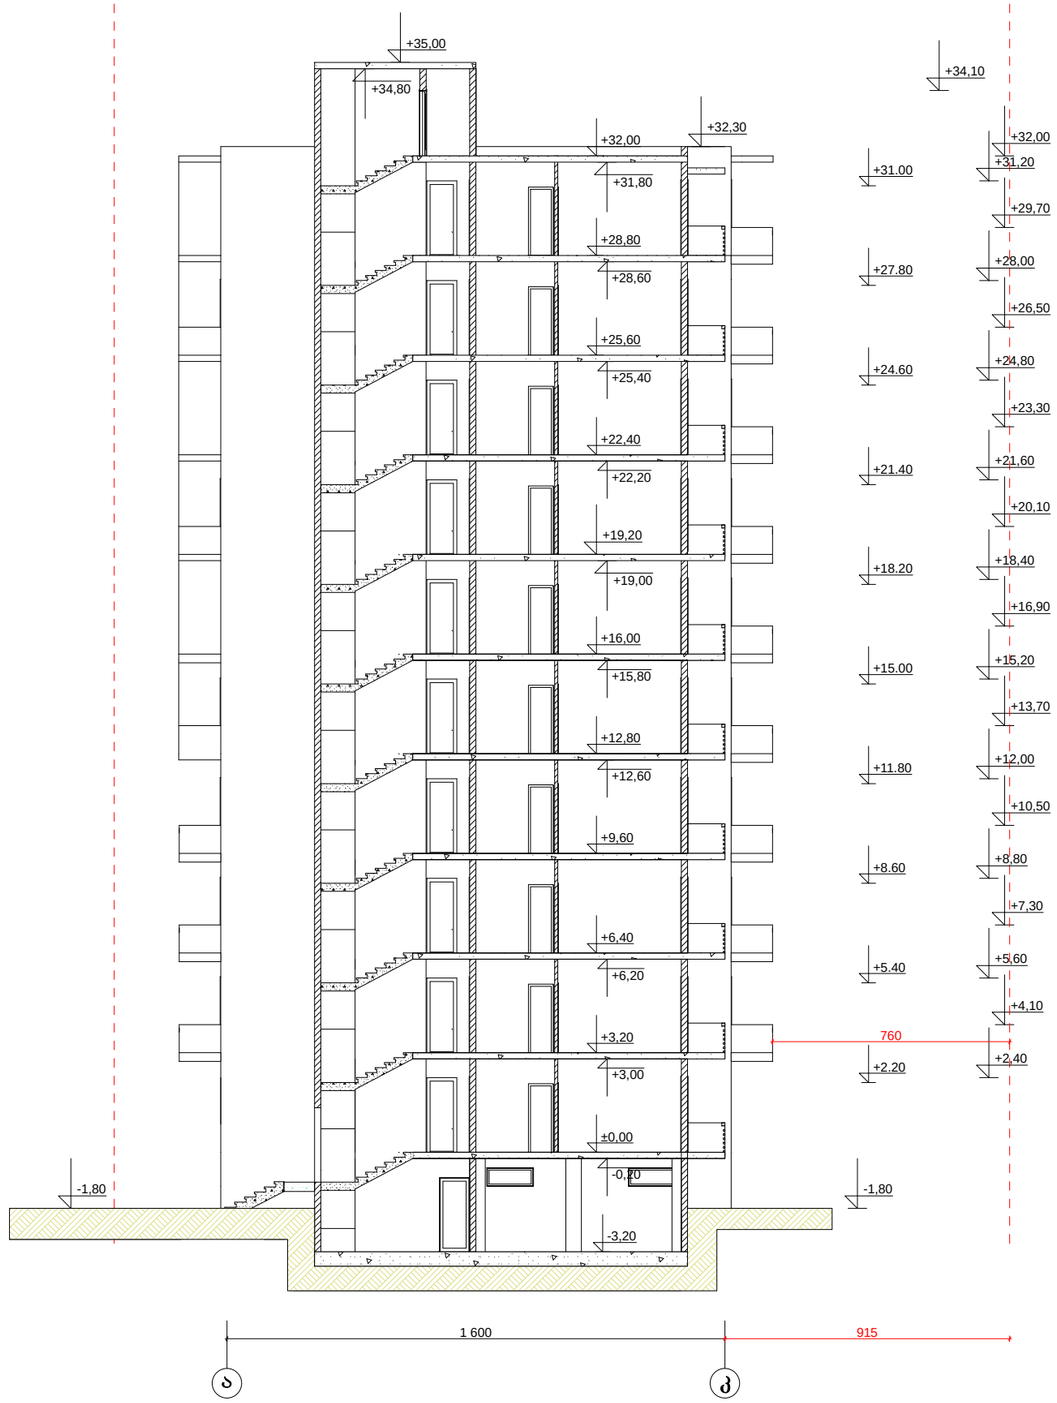

2013წ	ი/მ. მეწარმე „თემურ კვირცხალია"		
დირექტორი		თ. კვირცხალია	დამკვეთი
პროექტის მთ.არქ		ბ. კვირცხალია	შ.პ.ს "ჯიპი ინვესთმენტის"
შესრულა		თ. კვირცხალია	
ქ. თბილისი ვაკე-საბურთალოს რ/ნ ზედა ზედვედი I მკრ. ცენტრალური ბაზის მიმდებარედ, შიანი II (ნაკვეთი N8)	ჭრილი 2-2 მ 1:200		