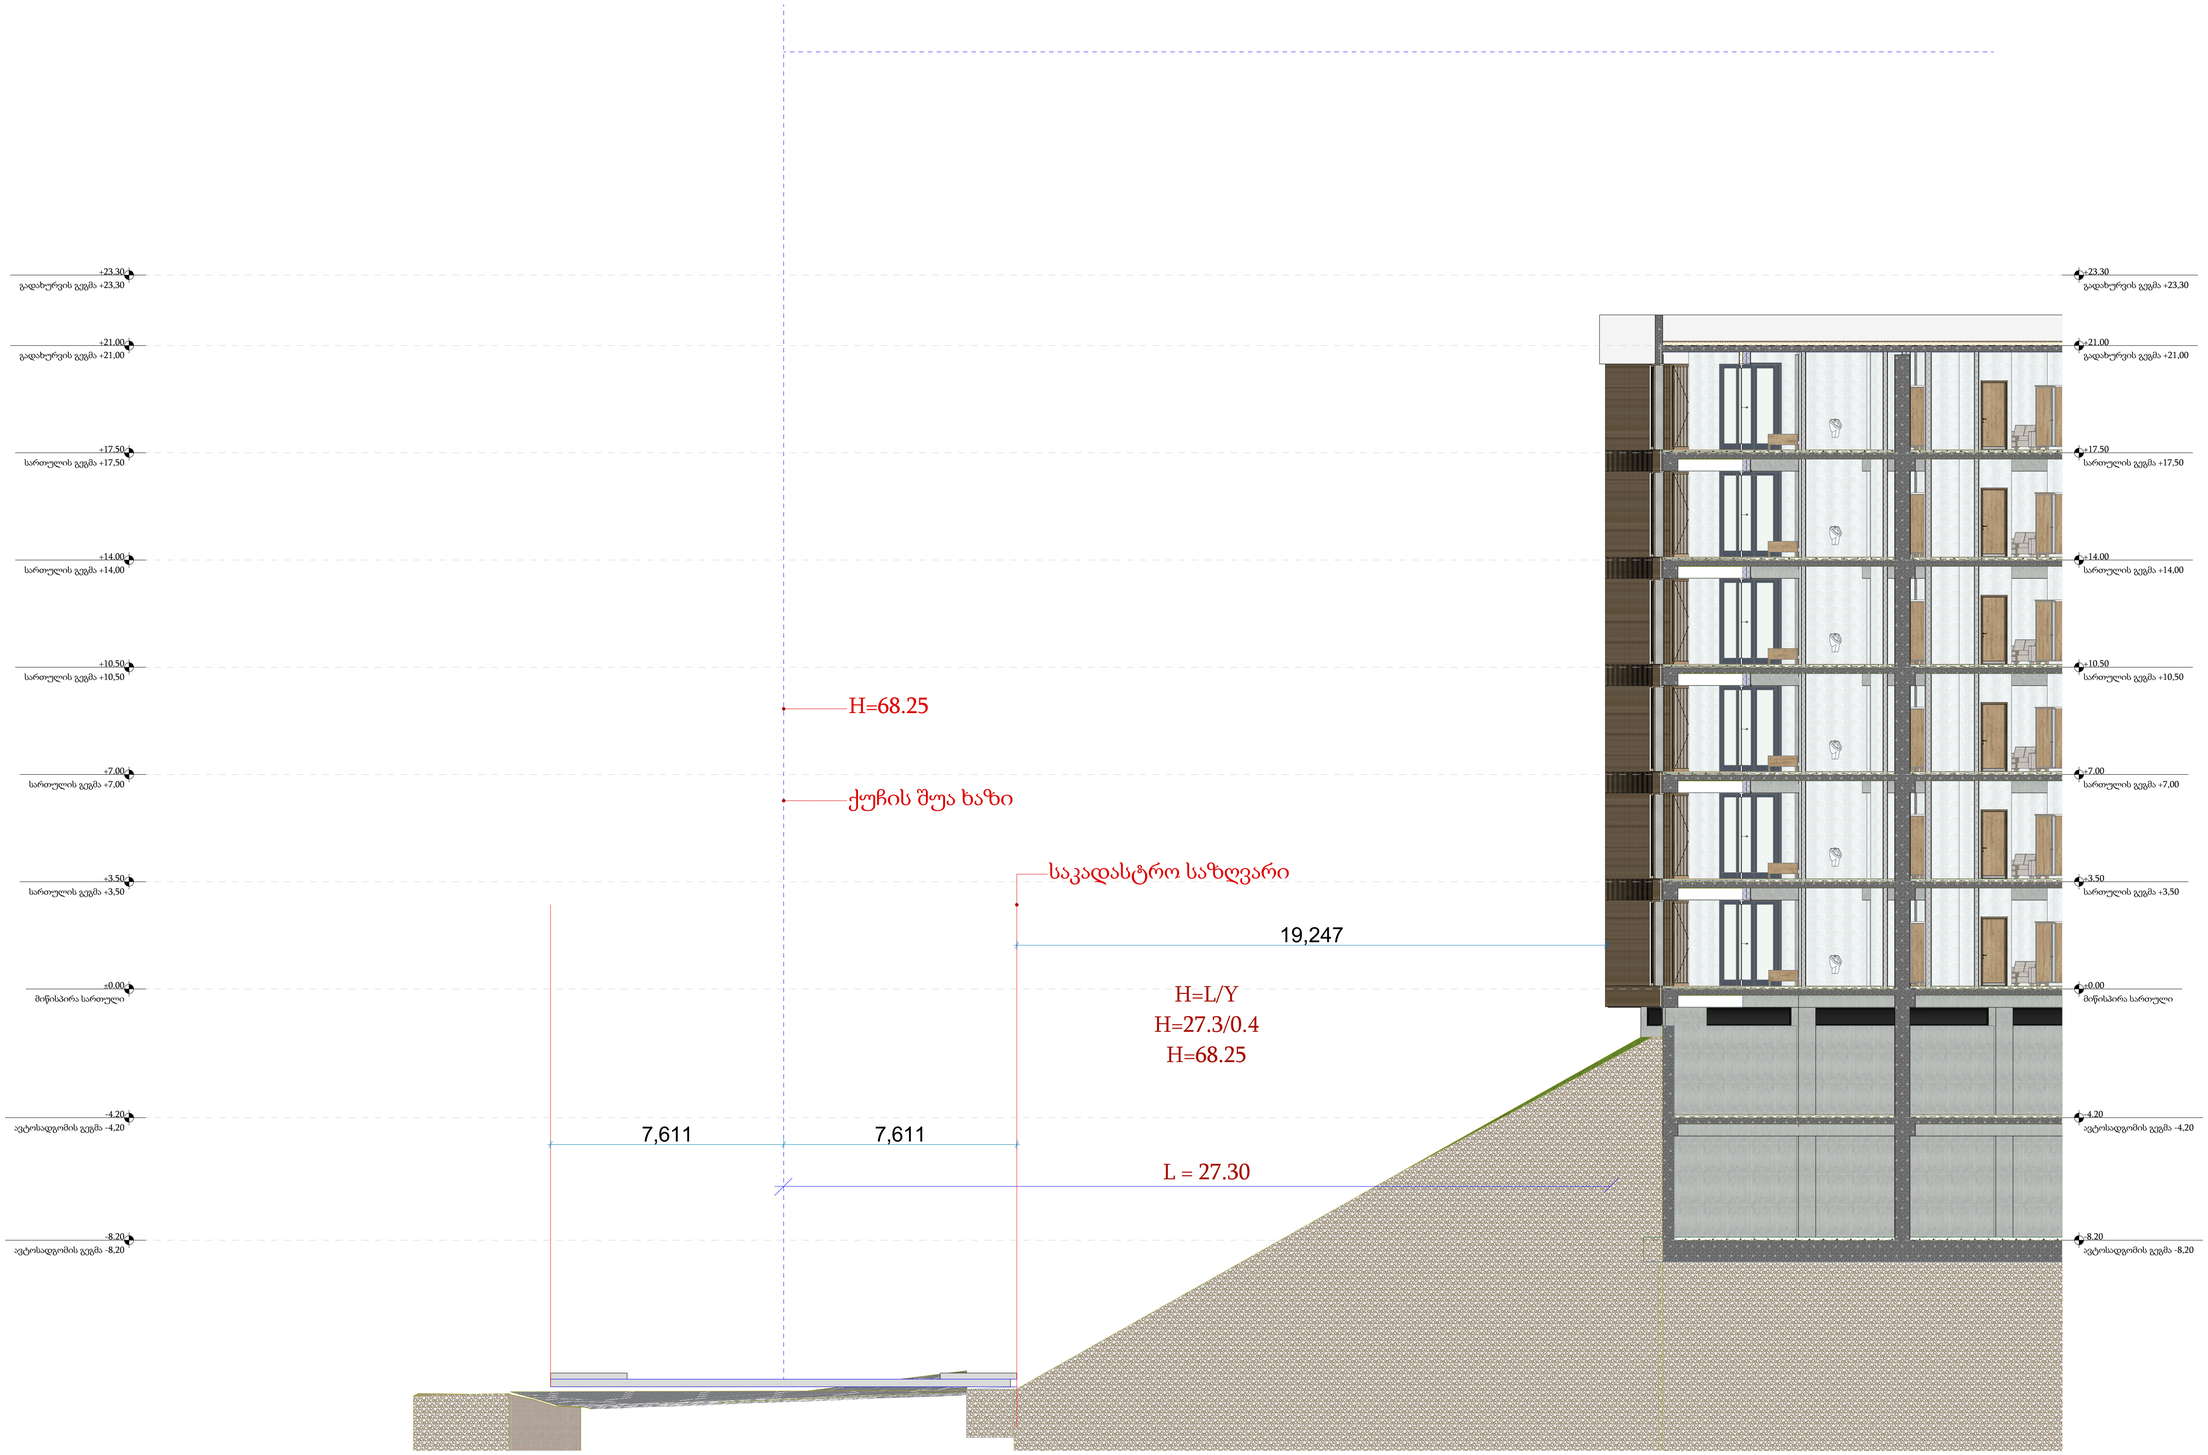

-შენიშვნები

- არ გამოიყენოთ ნახაზები
- ყველა ზომა უნდა გადამოწმდეს ადგილზე
- ნახაზებს მორის ნებისმიერი უზუსტობა დაუყოვნებლივე უნდა ეცნობოს საპროექტო ორგანიზის უზუსტობის ხარისხის მესაფასებლად
- ყველა ნახაზი განხილული უნდა იქნეს, როგორც მთლიანი პროექტის ალტერის ნაწილი, ყველა ინფორმაციული დოკუმენტის, პროექტირებული ნახაზების, მიწა და გარე სისტემების ნახაზების და დეტალური საინჟინრო ნახაზების გათვალისწინებით
- დოკუმენტაციის გამოყენება დაშვებულია პროექტის ავტორ ორგანიზაციასთან შეთანხმების გარეშე
- შენობის ყველა ნაშენი იყოს არაწვადი
- სახანძრო სისტემები პროექტის პასხელია პირობითად. შეთი აღმოსდებარეობა და რაოდენობა დაზუსტდება შესაბამის სანთდარდს მორგებული სახანძრო სისტემის საინჟინრო პროექტის დამთხვევის სატყვის.

ავტოსადგომის ფარები
საცხოვრებელი ფარები
სახანძრო ფარები
დამხმარე ფარები
კომერციული ფარები
საერთო ფარები
ჯიხის უფრედის ფარები

დამკვეთი

პროექტის ავტორები

ზაზა ჯოლოხავა

გურამი სიჭინავა

სათაური

მრავალფუნქციური სასტუმრო კომპლექსი თბილისის ზღვის მიმდებარედ

მისამართი

ქალაქი თბილისი,
უცნობ გმირთა ქუჩა №7

პროექტის სტადია

არქიტექტურული ნაწილი

ნახაზის სახელწოდება

სიმაღლის
განსაზღვრის ჭრილი

მასშტაბი

1:100

Code

A.04

თარიღი

დეკემბერი 2023 წ.

შპს: " *Line Georgia* "

0112 თბილისი, საქართველო
მტკვრის ქუჩა №6

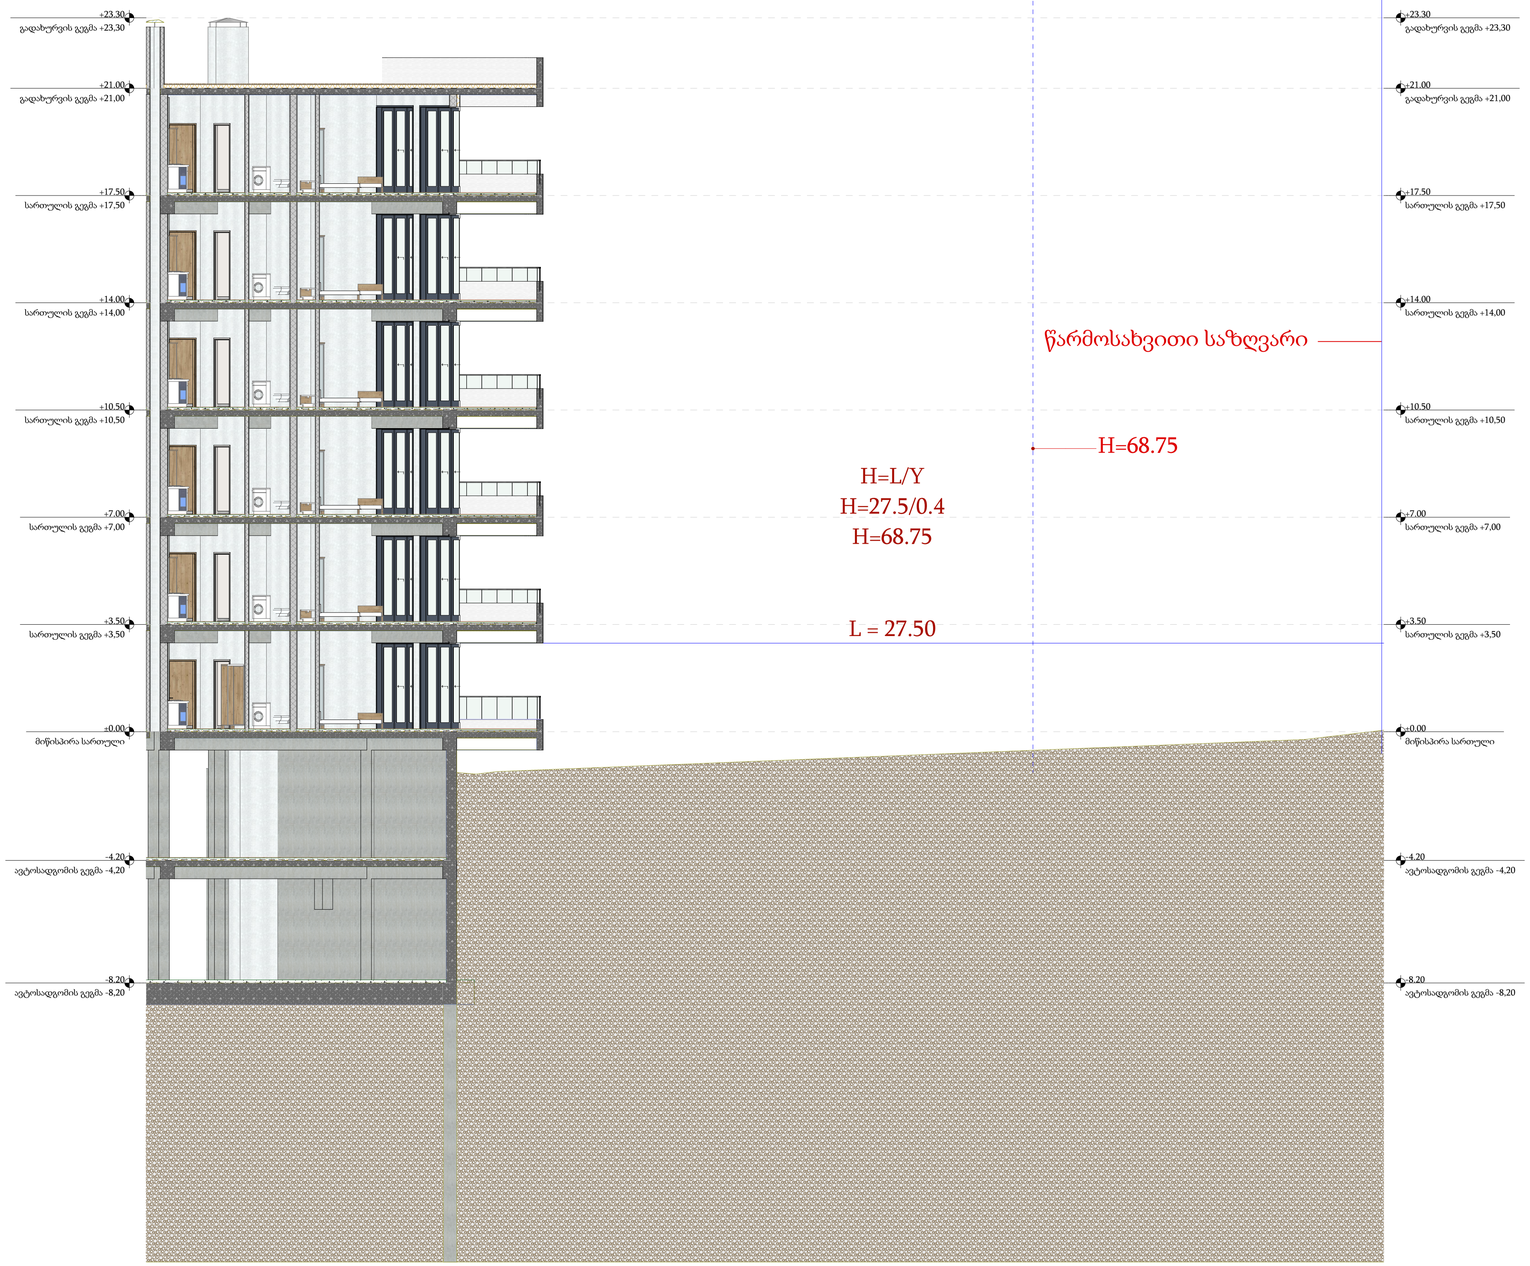

-შენიშვნები

- არ გამოიყენოთ ნახაზები
- ყველა ზომა უნდა გადამოწმდეს ადგილზე
- ნახაზებს მორის ნებისმიერი უზუსტობა დაუყოვნებლივ უნდა ეცნობოს საპროექტო ორგანიზის უზუსტობის ხარისხის მესაფასებლად
- ყველა ნახაზი განხილული უნდა იქნეს, როგორც მთლიანი პროექტის ალბომის ნაწილი, ყველა ინფორმაციული დოკუმენტის, პოზიციონირებული ნახაზების, მიწა და გარე სისტემების ნახაზების და დეტალური საგანგებო ნახაზების, გათვალისწინებით
- დოკუმენტაციის გამოყენება დაშვებულია პროექტის ეტაპურ ორგანიზაციასთან შეთანხმების გარეშე
- შენობის ყველა ნაშენი იყოს არანგვალი
- სახანძრო სისტემები პროექტში პასხელია პირობითად. შეთი ადგილმდებარეობა და რაოდენობა დაზუსტდება შესაბამის სტანდარტს მორგებული სახანძრო სისტემების საინჟინრო პროექტის დამუშავების ადგილზე.

ავტოსადგომის ფარეთი
საცხოვრებელი ფარეთი
სახანძრო ფარეთი
დამხმარე ფარეთი
კომერციული ფარეთი
საოფისე ფარეთი
ჯიხის უკრეტის ფარეთი

დემუვეთი

შპს ეკო ინვესტი : 400237463

პროექტის ავტორები

ზაზა კოლოზავა

ბერამი სიხინავა

სათაური

მრავლფუნქციური სასტუმრო კომპლექსი თბილისის ზღვის მიმდებარედ

მისამართი

კალაქი თბილისი, უცნობ მგირთა ქუჩა №7

პროექტის სტადია

არქიტექტურული ნაწილი

ნახაზის სახელწოდება

სიმაღლის განსაზღვრის ჭრილი

მასშტაბი

1:100

Code

A.05

თარიღი

დეკემბერი 2023 წ.

შპს: " *Line Georgia* "

0112 თბილისი, საქართველო

მტკვრის ქუჩა №6

GSPublisherVersion 0.0.100.100

დემკვეთი

პროექტის ავტორები

- არ გაზომოთ ნახაზები

- ყველა ზომა უნდა გადამოწმდეს

ადგილზე

Code

- ნახაზებს შორის ნებისმიერი

უზუსტობა dauyoneblviv უნდა

ეცნობოს საპროექტო კომპანიის

უზუსტობის ხარისხის

შესაფასებლად

- ყველა ნახაზი განხილული უნდა

იყოს, როგორც მთლიანი

პროექტის ალბომის ნაწილი,

ყველა მნიშვნელოვანი

დოკუმენტის, კონსტრუქციული

ნახაზების, შიდა და გარე

სისტემების ნახაზების და

დეტალური სამშენებლო

ნახაზების გათვალისწინებით

- დოკუმენტაციის გამოყენება

დაუშვებელია პროექტის

მენეჯერ ორგანიზაციასთან

შეთანხმების გარეშე

სათაური

- შენიშვნები

zaza joloxava

მრავლფუნცქციური სასტუმრო კომლექსი თბილისის ზღვის მიმდებარედ

ავტოსადგომის ფართი

საცხოვრებელი ფართი

საზაფხულო ფართი

დამხმარე ფართი

კომერციული ფართი

საოფისე ფართი

კიბის უჯრედის ფართი

გურამი სიჭინავა

ქალაქი თბილისი,

უცნობ გმირთა ქუჩა #7

შპს ეკო ინვესტი : 400237463

გენ-გეგმა

A.06

1:500

მისამართი

ნახაზის სახელწოდება

პროექტის სტადია

არქიტექტურული ნაწილი

მასშტაბი

თარიღი

dekemberi 2023 w.

- შენობის ყველა ნაშვერი იქნება

არაწვადი

- სახანძრო სისტემები პროექტში

ასახულია პირობითად. მათი

ადგილმდებარეობა და რაოდენობა

დაზუსტდება შესაბამის

სტანდარტს მორგებული სახანძრო

სისტემების საინჟინრო პროექტის

დამუშავების სტადიზე.

შპს: " Line Georgia "

0112 თბილისი, საქართველო

მტკვრის ქუჩა #6

571.60 571.53

N

+21.15
-0.75

+0.10

+23.45

+23.30

-4.20

+23.30

+23.45

+23.30

+21.15

+23.45

+23.45

5,700

6,700

6,000

6,100

4,300

3,700

8,000

6,400

1,600

3,400

4,600

1,391

6,609

8,000

8,000

6,000

6,700

5,700

6,700

5,000

6,400

1,600

3,100

4,900

8,000

8,000

8,000

7,600

7,000

4,600

21,800

47,600

7,600

7,000

4,600

21,795

70,400

22,800

27,553

+569.45

+572.25

+569.45

+572.25

+571.75

+569.25

+572.25

+569.25

+569.85
+572.85

+574.35

+572.25

+573.35
+572.25

+572.25
+572.25

+572.95
+572.25

ქუჩის შუა ხაზი

წყალშემკრები მილი

წყალშემკრები მილი

წყალშემკრები მილი

წყალშემკრები მილი

წყალშემკრები მილი

წყალშემკრები მილი

წყალშემკრები მილი

წყალშემკრები მილი

წყალშემკრები მილი

წყალშემკრები მილი

წყალშემკრები მილი

წყალშემკრები მილი

წყალშემკრები მილი

წარმოსახვითი საკადასტრო საზღვარი

573.45 = 0.00

15,222

7,611

7,611

სახანძრო ჰიდრანტი
სახანძრო ჰიდრანტი

a

564.29

564.37

a

a

ქას

a

a

a

a

a

a

a

a

a

a

a

a

gr

a

a

-0.50

xr

xr

xr

xr

xr

xr

b

b

b

b

b

b

nayari

xr

xr

xr

xr

xr

xr

xr

xr

xr

xr

nayari

L 63

L 64

L 65

L 78

L 79

L 80

L 81

L 82

84

85

86

565.15

565.13
564.79

564.30

564.17

563.96

563.22

563.10

561.37

560.83

558.53

559.39

560.14

560.59

560.51

560.32

560.69

560.76

563.38

563.34

564.48

567.28

567.48

567.45

567.06

566.33

565.78

565.52

565.16

564.64

564.04

563.90
564.12

563.77

563.61

564.37

564.09

563.72

563.90

564.47

564.80

567.08

570.30 568.99

570.20

569.10

568.81

568.55
568.05

568.06

567.65

567.02

566.15

566.64

566.76

567.31

567.82

568.03

568.34

565.84

563.35

561.40

561.64

560.89

562.09

561.17

563.91

561.39

562.33

561.98

560.80

560.83

560.73

560.73

560.73

563.34

565.97

566.74

567.71

571.97

568.40

566.45

567.36 567.54

568.46
568.57

569.46

570.87

571.90

567.58

566.00

566.13

564.50

564.24

564.29

563.81

563.47

563.90 562.85

563.57

562.52

563.63

563.57

563.03

563.03

564.76

565.00 565.38

564.09

564.63

565.72

565.74

566.13

565.30

569.02

568.76 568.55

568.14

566.79 566.32
565.99

566.05
566.08

566.94

566.18

565.65

565.83

565.64

565.59
565.18

564.91

565.11

565.22

564.66

564.24

563.95

564.30

565.93

566.13

566.93

566.31

566.72

565.94

565.79

566.25

564.89

565.59 566.06

567.58

566.66

567.10

567.69

569.48

572.74 573.08

569.91

569.72

570.82

570.91
571.13 571.27

570.93

569.70

569.01

569.32

568.05

568.32
568.25

566.97

567.17

568.02

568.29
568.87

568.86

569.09 569.33

569.59

569.79

570.32

570.60

571.75

571.71

571.17

571.04

570.38

569.75

569.97

569.48

569.27

569.02

568.26

569.06

568.59

567.89

569.15 567.56

569.43

570.82

571.18

572.19

572.66

571.29

569.67
569.63

569.32

569.66

569.36

569.16

569.50

563.02

564.35

565.16 564.75

565.46

565.88

566.72

565.87 565.63

560.03

560.25

560.54

561.10

561.39

560.31

587.07

586.92

568.86

560.14

559.80

559.59

559.44

559.43

560.36

561.64

562.58

562.50

562.48

562.61

562.46

562.87

565.30
567.09

567.59

563.43

563.60

563.17

563.12

563.04

563.04

563.34

563.73

564.79

566.92 566.08

567.00

567.17

567.10

566.81

566.90

567.21

567.03

567.37

567.37

567.54

568.43

567.92

568.47 567.91

567.74

567.99

567.90

567.57

567.58

568.20

569.41
569.97

569.91

569.84

570.22

570.33

570.52

570.76

570.88

571.18

570.98

571.30

572.83

571.23 571.28

570.99
570.91

570.94

570.74

570.61

572.31

571.48

573.18

572.94

573.54

574.15

574.55

574.72

574.83

574.56

574.89

575.31

575.52

575.12

574.51
574.22

573.99

569.11

570.86

569.37

570.03

569.05

576.09

583.00 582.51

582.77

582.89

582.76

579.69

577.31

574.72

574.49

578.00

577.75

575.33

575.14

577.15

572.52

571.36

571.78

572.34

570.66

571.63

571.68

572.43

573.75

574.77

574.85

576.21

576.94

577.61

578.46

579.52

581.62

580.84

579.59

580.41

579.06

580.05

578.48

579.41

578.48

576.67

576.43

578.83

577.29 576.14

576.85

574.73

579.30

579.73

582.69

582.42

582.57

582.74

582.38

582.53

582.65

582.39

582.41

582.82

582.42

583.03

582.86
582.74

583.05

583.27

583.32

583.58

583.36

583.47

583.32

583.37

583.37

583.98

584.03

584.26

584.79

584.63

585.03

584.98

585.03

585.03

584.85

584.81

584.97

584.91

585.12

584.05

582.64

581.62

581.00
580.61

580.76

580.65

580.67

581.53

580.08

577.52

574.90

571.21

575.73

577.83

578.07

576.02

579.27

579.16

576.73 576.52

574.07

573.35

573.34

570.55

571.65

569.16

568.79

570.71

569.71

569.47

570.16

569.52

568.98

570.32

569.51

567.49

568.31

567.89

568.90

569.79

569.15

568.47

568.60

569.88

571.76
571.85
571.63

572.13

572.50

572.96
573.88

574.79

576.09

575.53

577.01 577.87

579.26

579.17

585.11

585.49

585.59

585.77

584.19

583.84

583.52

583.47

580.59

581.13

578.74
577.97

576.42

577.03

576.08

575.25

574.97

572.17

574.97

573.97

572.96

572.25 571.82

570.95

570.77

568.32

574.16

573.04

572.83

573.02

573.28

574.74 575.24 575.21

573.78

573.33

573.45

573.15

573.13

572.88

568.43

568.54

568.12

568.00

567.87

567.49

567.17

564.39

564.09

564.24

564.37

564.64

564.59

564.45

564.60

564.92

567.20 567.06

568.65

568.69

570.45

568.71

564.55

564.38

564.46

564.39

564.22

564.18

564.24

564.08

563.99

564.14

558.69

559.42

559.63

559.75

559.71

560.04

560.09

560.31

560.32

560.24

560.48

560.62

560.55

560.64

560.93

560.86

560.82

561.79

562.89

562.71

562.73

560.61

560.28

560.46

560.23

560.06

560.10

560.07

559.88

559.68

559.44

558.85

558.51

558.45

558.69

558.83

559.10

559.54

585.51

585.03

584.82

585.37

585.52

585.43
585.82

586.02

586.16

587.72

587.79

587.53

587.20

587.23

587.27

586.80

587.08

584.46

584.28

580.83

581.66

579.54

579.58

579.64

579.79

579.97

580.17

579.81

580.65

580.62

580.28

580.31

580.63

580.70

580.71

579.74

579.44

579.90

579.30

579.53

579.79

580.05

580.43 580.45

581.07 580.60

580.66

580.22

579.63

583.75

584.38 583.73

583.22 582.91 582.72

582.50

581.91

582.01

581.36

579.73

579.59

578.97

578.90

578.87

579.24

578.17

580.68

579.04

578.88

578.27

578.531

578.48

578.44

573.10

573.36

572.42

573.27

569.88

573.42

573.83

572.69

573.36

573.50

569.97

572.45

573.25

573.45

573.36

573.38

572.62

573.28

572.71

573.36

572.43

573.09

573.14

573.18

572.03

571.89

573.25

573.01

572.84

573.28

573.28

575.73

575.65 575.35

574.29

574.42

574.69

576.02

574.57

574.84
574.91

575.20

575.09

577.79

578.07

577.98

572.92

579.41

578.49

579.00
580.36

580.98

580.01

581.89 580.94

583.01 582.90

583.61

582.67
582.66

584.34

585.56

585.41

586.70

586.53

586.50586.47

586.54586.51

586.15

585.93

4

584.64

584.25

583.87

581.27

581.49

582.19

580.38 579.04

577.63

578.74

577.96

577.30

576.79

575.87

576.56

577.20

575.93 575.03

f

f

f

f

563.88

560.44

563.43

563.73

563.73

564.47
566.40

567.82

568.22

569.46

568.26

568.58

568.62

567.88

567.77

569.87
570.36

570.69

570.47

570.48

569.37
569.15

568.94

567.70

567.64

567.13 566.65

567.01

565.16

565.15
564.96

564.62

564.33

562.65

562.66
563.08

563.02

562.15

560.97

560.61

560.06

559.67

559.44

559.35

6200

7600

6200

6200

7600

7600

7600

7600

5

6

7

8

9

200 200

200 200

200 200

200 200

200 200

200 200

200 200

200

200 200

200

2500

9

10

11

12

13

14

15

16

17

18

19

20

21

22

23

24

25

26

27

28

29

30

31

32

33

34

35

36

37

38

39

40

43 42 41 44

45

46

47

48

49

50

51

52

53

54

55

56

57

58

59

60

61

62 63

64

65

66

77

78

79

80

81

82

83

84

85

86

87

88

89

90

91

92

93

94

95

96

97

98

99

100
101

102

103

104

105
106
107
108
109

110

111

112
113

114
115

116

117

118

119

120

121

122

123

124

125

1 2

3

4

5

6

7

8

9

10

11

12 13

1
2

3

4

5

6

7

8

9

10

11

12

13

14

15

16

17

18

19

20

21

22

23

24

25

26

27

28

29
30

31

32

33

34

35

36

37

38

39

40

41

42

43

44

45

46

47

48

49

50

51
52

53

54

55

56
57

59 60

61

62

63

64

65

66

67

68

69

70

2 71

73

75 74

76

77

78

79

80

81

82

83

84

85

86

87

88

89

90

91

92
93

94

95
96

98

100

101

102

110

111

112

113

114

115

116

117

118

119

120

121

122

123

124

125

126

127

128

129

130

131

132

133

134

135

136

137

138

139

140

141

142

143

144

146 145

147

148

149

150

151

152

153

154

156

157

168

169

170

171

172

173

174

175

176

177

178

179

195

196
197

198

199

200

201

202

203

204

205

206

207

გზა9
558.24

გზა10
558.32

გზა11
558.52

გზა12
558.6

გზა13
558.7

გზა14
558.82

გზა15
559.02

გზა16
559.13

გზა17
559.36

გზა18
559.6

გზა19
559.8

გზა20
559.92

გზა21
560.01

გზა22
560.16

გზა23
560.16

გზა24
560.32

გზა25
560.48

გზა26
560.66

გზა27
560.74

გზა28
560.9

გზა29
561

გზა30
561.1

გზა31
561.18

გზა32
561.47

გზა33
561.71

გზა34
561.93

გზა35
562.28

გზა36
562.66

გზა37
563.37

გზა38
563.66

გზა39
564.12

გზა40
564.5

გზა41
564.89

გზა42
565.26

გზა43
565.69

გზა44
566.03

გზა45
566.68

გზა46
567.08

გზა47
567.4

გზა48
567.7

გზა49
568.06

გზა50
568.39

გზა51
568.57

გზა52
568.88

გზა53
568.97

გზა54
569.13

გზა76
569.07

გზა77
568.77

გზა78
568.53

გზა79
568.16

გზა80

567.72 გზა81
567.09 გზა82
566.52

გზა83
566.14

გზა84
565.61

გზა85
565.7

გზა86
565.8

გზა87
565.86

გზა88
565.93

გზა89
565.88გზა90
565.83

გზა91
565.69

გზა92
565.34

გზა93
564.92

გზა94
564.39

გზა95
563.93

გზა96
563.49

გზა97
563.22

გზა98
563.13

გზა99
563.82

გზა100
564.2

გზა101
564.56

გზა102
565.01

გზა103

565.06

გზა104

565.31 გზა105
565.42
გზა106
565.52

გზა107
565.59

გზა108
565.6 გზა109

565.59

გზა110
565.57

გზა111
565.43

გზა112
565.08

გზა113
564.65

გზა114
564.2

გზა115
563.97

გზა116
562.86

გზა117
562.43

გზა118
561.99

გზა119
561.59

გზა120
561.33
გზა121
561.3

გზა122
561.17

გზა123
560.98

გზა124
560.75

გზა125
560.64

გზა126
560.41

გზა127
560.2

გზა128
560.09

გზა129
559.95

გზა130
559.79

გზა131
559.54

გზა132
559.34

გზა133
558.97

გზა134
558.78

გზა135
558.58

გზა136
558.39

გზა137
558.31

210

211

212

213

214

215

216

217

218

219

220

221

222

223

224

225

226

227

228

229

230

231

32 233

234

235

236 237 238

239 240 241

242 243

244 245

246 247 248 249

250

251

252 253

254

255 256

257

258

259

260

261

262

263

264

265

266

267

268

269

280

281

282

283

286

287

288

289

290

291

292

293

294

295

297

298

305

306

307

308w
566.9

309w
566.57

310

312

313

314

315

316

317

318

319
321 320

322

323

324

325

326

327

328 329

330

331

332

333

334

335

336

337

338

339

340

341

342

343

344

345

346 347

348

349

350

351

352

353

354

355

356

357

358

359

360

361

591 592

593

594

595

596

597

598

599

600

601

606

607 608

609

610

617bu
582.71

618

619

620

621

622

623

602

603

604

605

612
613

614

616

615

302

303

304

301

611

97

107

108

109

99

106

105

104

103

58

გადახურვა მწვანე

მანძილი გზის შუა ხაზამდე

27.3m