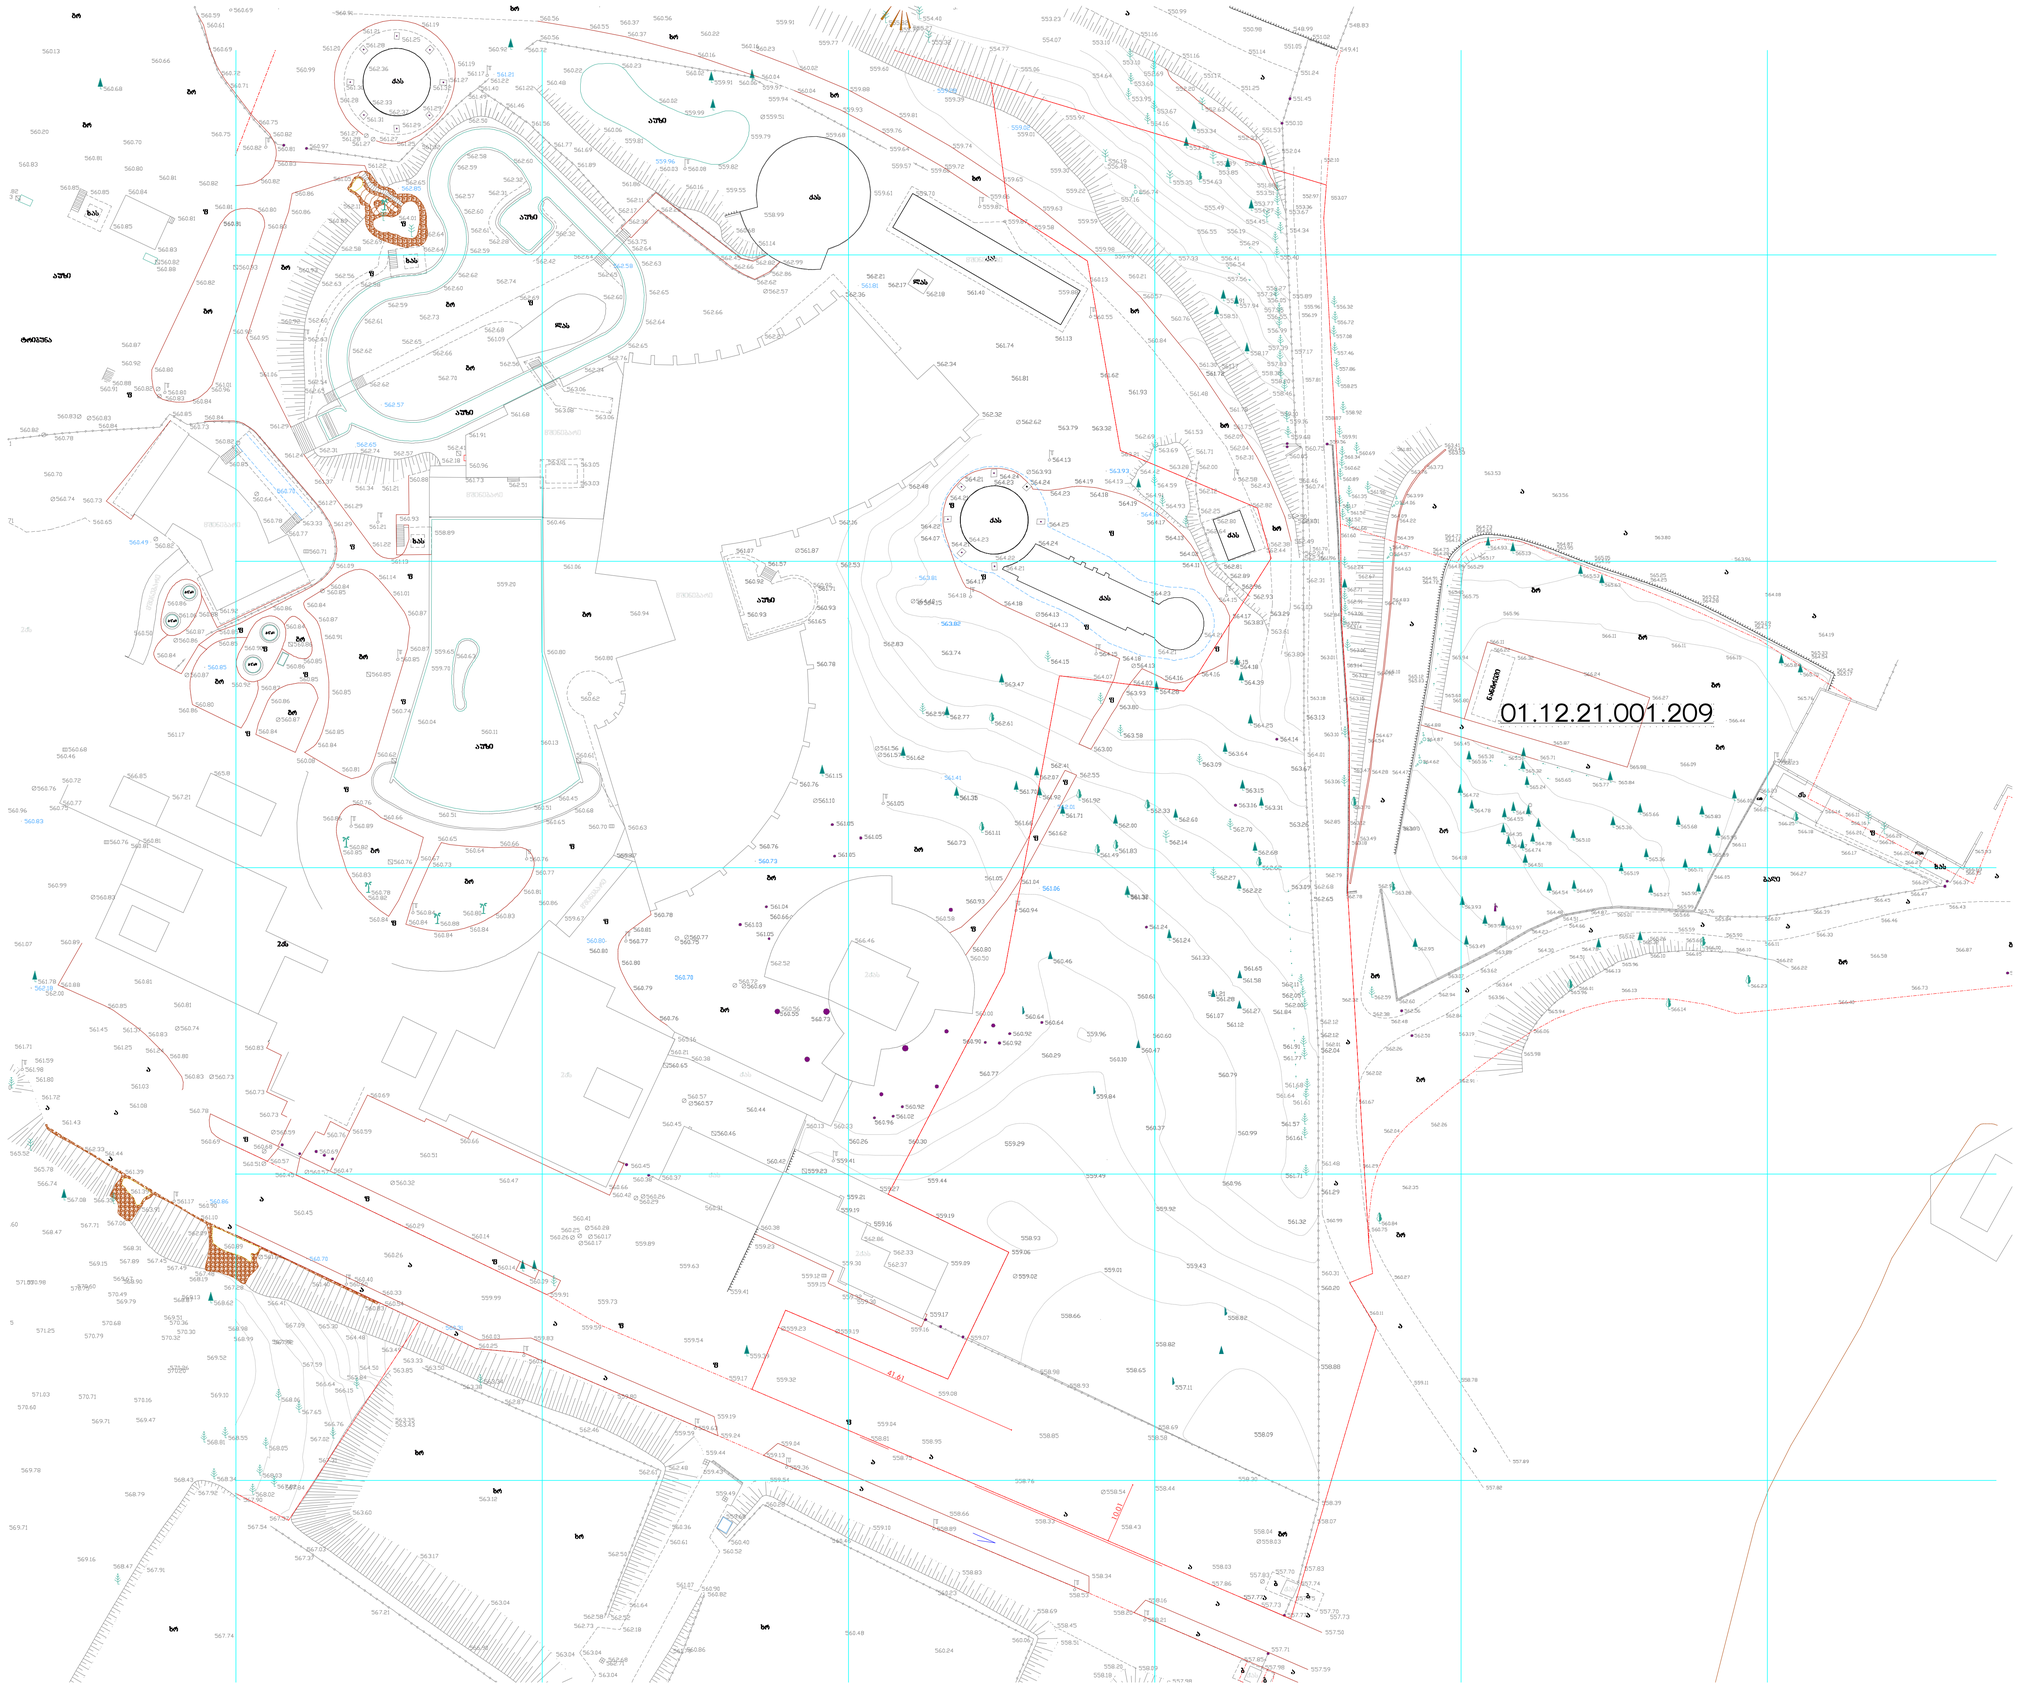

GSPublisherVersion 0.0.100.100

დემკვეთი

პროექტის ავტორები

- არ გაზომოთ ნახაზები

- ყველა ზომა უნდა გადამოწმდეს
ადგილზე

Code

- ნახაზებს შორის ნებისმიერი
uzustoba dauyoneblviv უნდა
ეცნობოს საპროექტო კომპანიის
uzustobis ხარისხის
შესაფასებლად

- ყველა ნახაზი ganxiluli უნდა
იყოს

, როგორც

m

Tliani
პროექტის ალბომის ნაწილი,
ყველა მნიშვნელოვანი
დოკუმენტის, კონსტრუქციული
ნახაზების, შიდა და გარე
სისტემების ნახაზების და
დეტალური სამშენებლო
ნახაზების გათვალისწინებით

- დოკუმენტაციის გამოყენება
დაუშვებელია პროექტის
menejer ორგანიზაციასთან
შეთანხმების გარეშე

სათაური -შენიშვნები

მ. ჯინჭარაშვილი

mravlfuncqciuri სასტუმრო
კომლექსი თბილისის ზღვის
მიმდებარედ

ავტოსადგომის

ფართი

საცხოვრებელი ფართი

საზაფხულო ფართი

დამხმარე ფართი

კომერციული ფართი

საოფისე ფართი

კიბის უჯრედის ფართი

შ. მაღრაძე

ქალაქი თბილისი, ბეშენოვას
ქუჩა #9

/ liptovis ქუჩა #8;
ქალაქი თბილისი, ბეშენოვას
ქუჩა #30

თ. კაკოიშვილი

s.k. 01.12.21.001.635

Axonometry (1)

A.01.1

1:500

მისამართი

ნახაზის სახელწოდება

პროექტის სტადია

არქიტექტურული ნაწილი

მასშტაბი

თარიღი

ivlisi 202

5 w.

- შენობის ყველა ნაშვერი იქნება
არაწვადი

- სახანძრო სისტემები პროექტში
ასახულია პირობითად. მათი
ადგილმდებარეობა და რაოდენობა
dazustdeba შესაბამის
სტანდარტს მორგებული სახანძრო
სისტემების საინჟინრო პროექტის
დამუშავების სტადიზე.

შპს: " Line Georgia

"

0112 თბილისი, საქართველო

მტკვრის ქუჩა #6

01.12.21.001.209

10.01

41.61

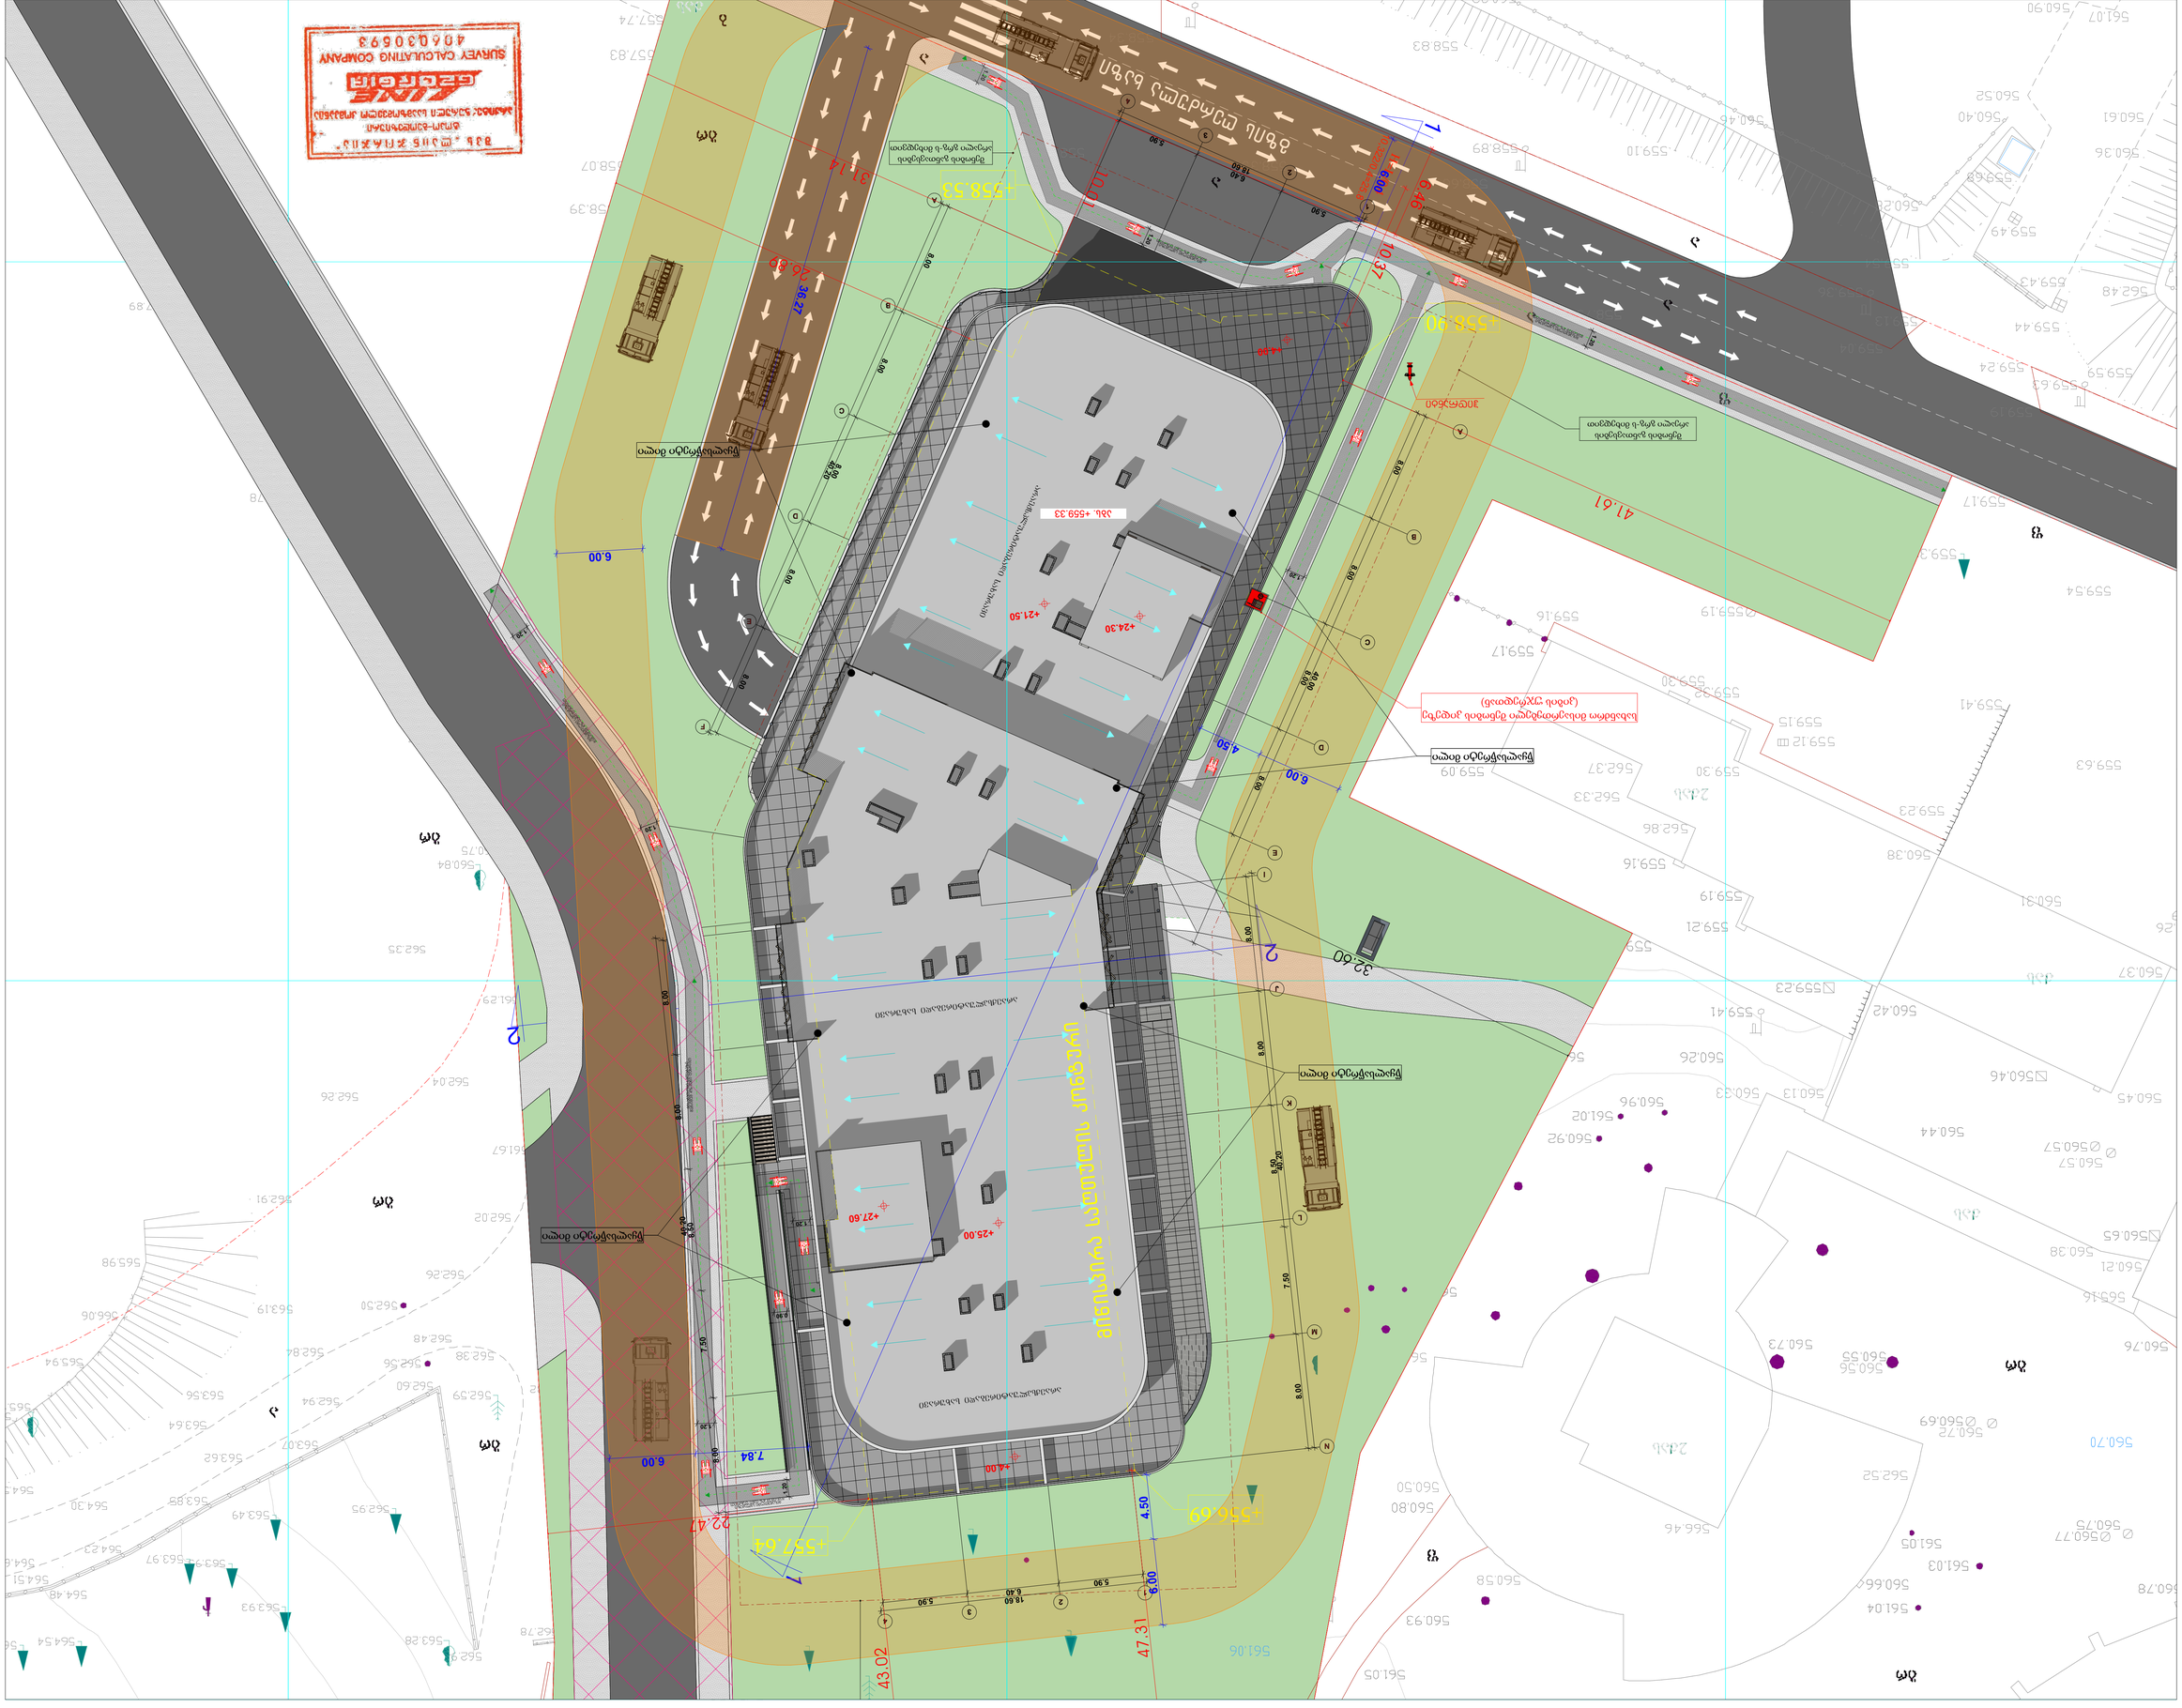

GSPublisherVersion 0.0.100.100

დემკვეთი

პროექტის ავტორები

- არ გაზომოთ ნახაზები

- ყველა ზომა უნდა გადამოწმდეს
ადგილზე

Code

- ნახაზებს შორის ნებისმიერი
uzustoba dauyoneblviv უნდა
ეცნობოს საპროექტო კომპანიის
uzustobis ხარისხის
შესაფასებლად

- ყველა ნახაზი ganxiluli უნდა
იყოს

, როგორც

m

Tliani
პროექტის ალბომის ნაწილი,
ყველა მნიშვნელოვანი
დოკუმენტის, კონსტრუქციული
ნახაზების, შიდა და გარე
სისტემების ნახაზების და
დეტალური სამშენებლო
ნახაზების გათვალისწინებით

- დოკუმენტაციის გამოყენება
დაუშვებელია პროექტის
menejer ორგანიზაციასთან
შეთანხმების გარეშე

სათაური -შენიშვნები

მ. ჯინჭარაშვილი

mravlfuncqciuri სასტუმრო
კომლექსი თბილისის ზღვის
მიმდებარედ

ავტოსადგომის

ფართი

საცხოვრებელი ფართი

საზაფხულო ფართი

დამხმარე ფართი

კომერციული ფართი

საოფისე ფართი

კიბის უჯრედის ფართი

შ. მაღრაძე

ქალაქი თბილისი, ბეშენოვას
ქუჩა #9

/ liptovis ქუჩა #8;
ქალაქი თბილისი, ბეშენოვას
ქუჩა #30

თ. კაკოიშვილი

s.k. 01.12.21.001.635

Axonometry

A.01.2

1:200, 1:500

მისამართი

ნახაზის სახელწოდება

პროექტის სტადია

არქიტექტურული ნაწილი

მასშტაბი

თარიღი

ivlisi 202

5 w.

- შენობის ყველა ნაშვერი იქნება
არაწვადი

- სახანძრო სისტემები პროექტში
ასახულია პირობითად. მათი
ადგილმდებარეობა და რაოდენობა
dazustdeba შესაბამის
სტანდარტს მორგებული სახანძრო
სისტემების საინჟინრო პროექტის
დამუშავების სტადიზე.

შპს: " Line Georgia

"

0112 თბილისი, საქართველო

მტკვრის ქუჩა #6

+21.50

+24.30

+25.00

+27.60

+4.00

+4.00 1.20

1.20

შენობის განთავსების
არეალი გრგ-ს მიხედვით

შენობის განთავსების
არეალი გრგ-ს მიხედვით

სახანძრო მისაერთებელი შენობის კიდეზე (კიბის უჯრედთან)

+557.64

+556.69

+558.53

+558.90

H=L/0.4 10,322/0.4=25.8

H=L/0.4 13.470/0.4=33.68

1

1

2

2 გზის

ღერძულა

ხაზი მიწისპირა საღთულის კონტური

abs

. +559.33 10.01

31.14

26.89

41.61

32.60

22.47

43.02
47.31

6.46

10.37

5.90

6.40

5.90

18.60

8.00

8.00

8.00

8.00

8.00

8.00

8.00

8.00

8.00

40.20

40.00

8.00

8.00

8.00

8.50

7.50

40.20

5.90
6.40
5.90

18.60

8.00

8.00

8.00

8.50
7.50 40.20

7.84 6.00

4.50

6.00

4.50 6.00

6.00

6.00

36.27

1.20

1.20

1.20

1.20

1.20

1.20 0.90
1.20

წყალსაწრეტი მილი

წყალსაწრეტი მილი

წყალსაწრეტი მილი

წყალსაწრეტი მილი

არაექსპლუატირებადი სახურავი არაექსპლუატირებადი

სახურავი არაექსპლუატირებადი

სახურავი

ჰიდრანტი

მისაწვდომი
სვლაგეზი

მაქსიმუმ
4%-იანი
დახრით

მისაწვდომი
სვლაგეზი

მაქსიმუმ
4%-იანი
დახრით

მისაწვდომი სვლაგეზი მაქსიმუმ 4%-იანი დახრით

მისაწვდომი

სვლაგეზი
მაქსიმუმ

4%-იანი

დახრით

მისაწვდომი სვლაგეზი მაქსიმუმ 4%-იანი დახრით