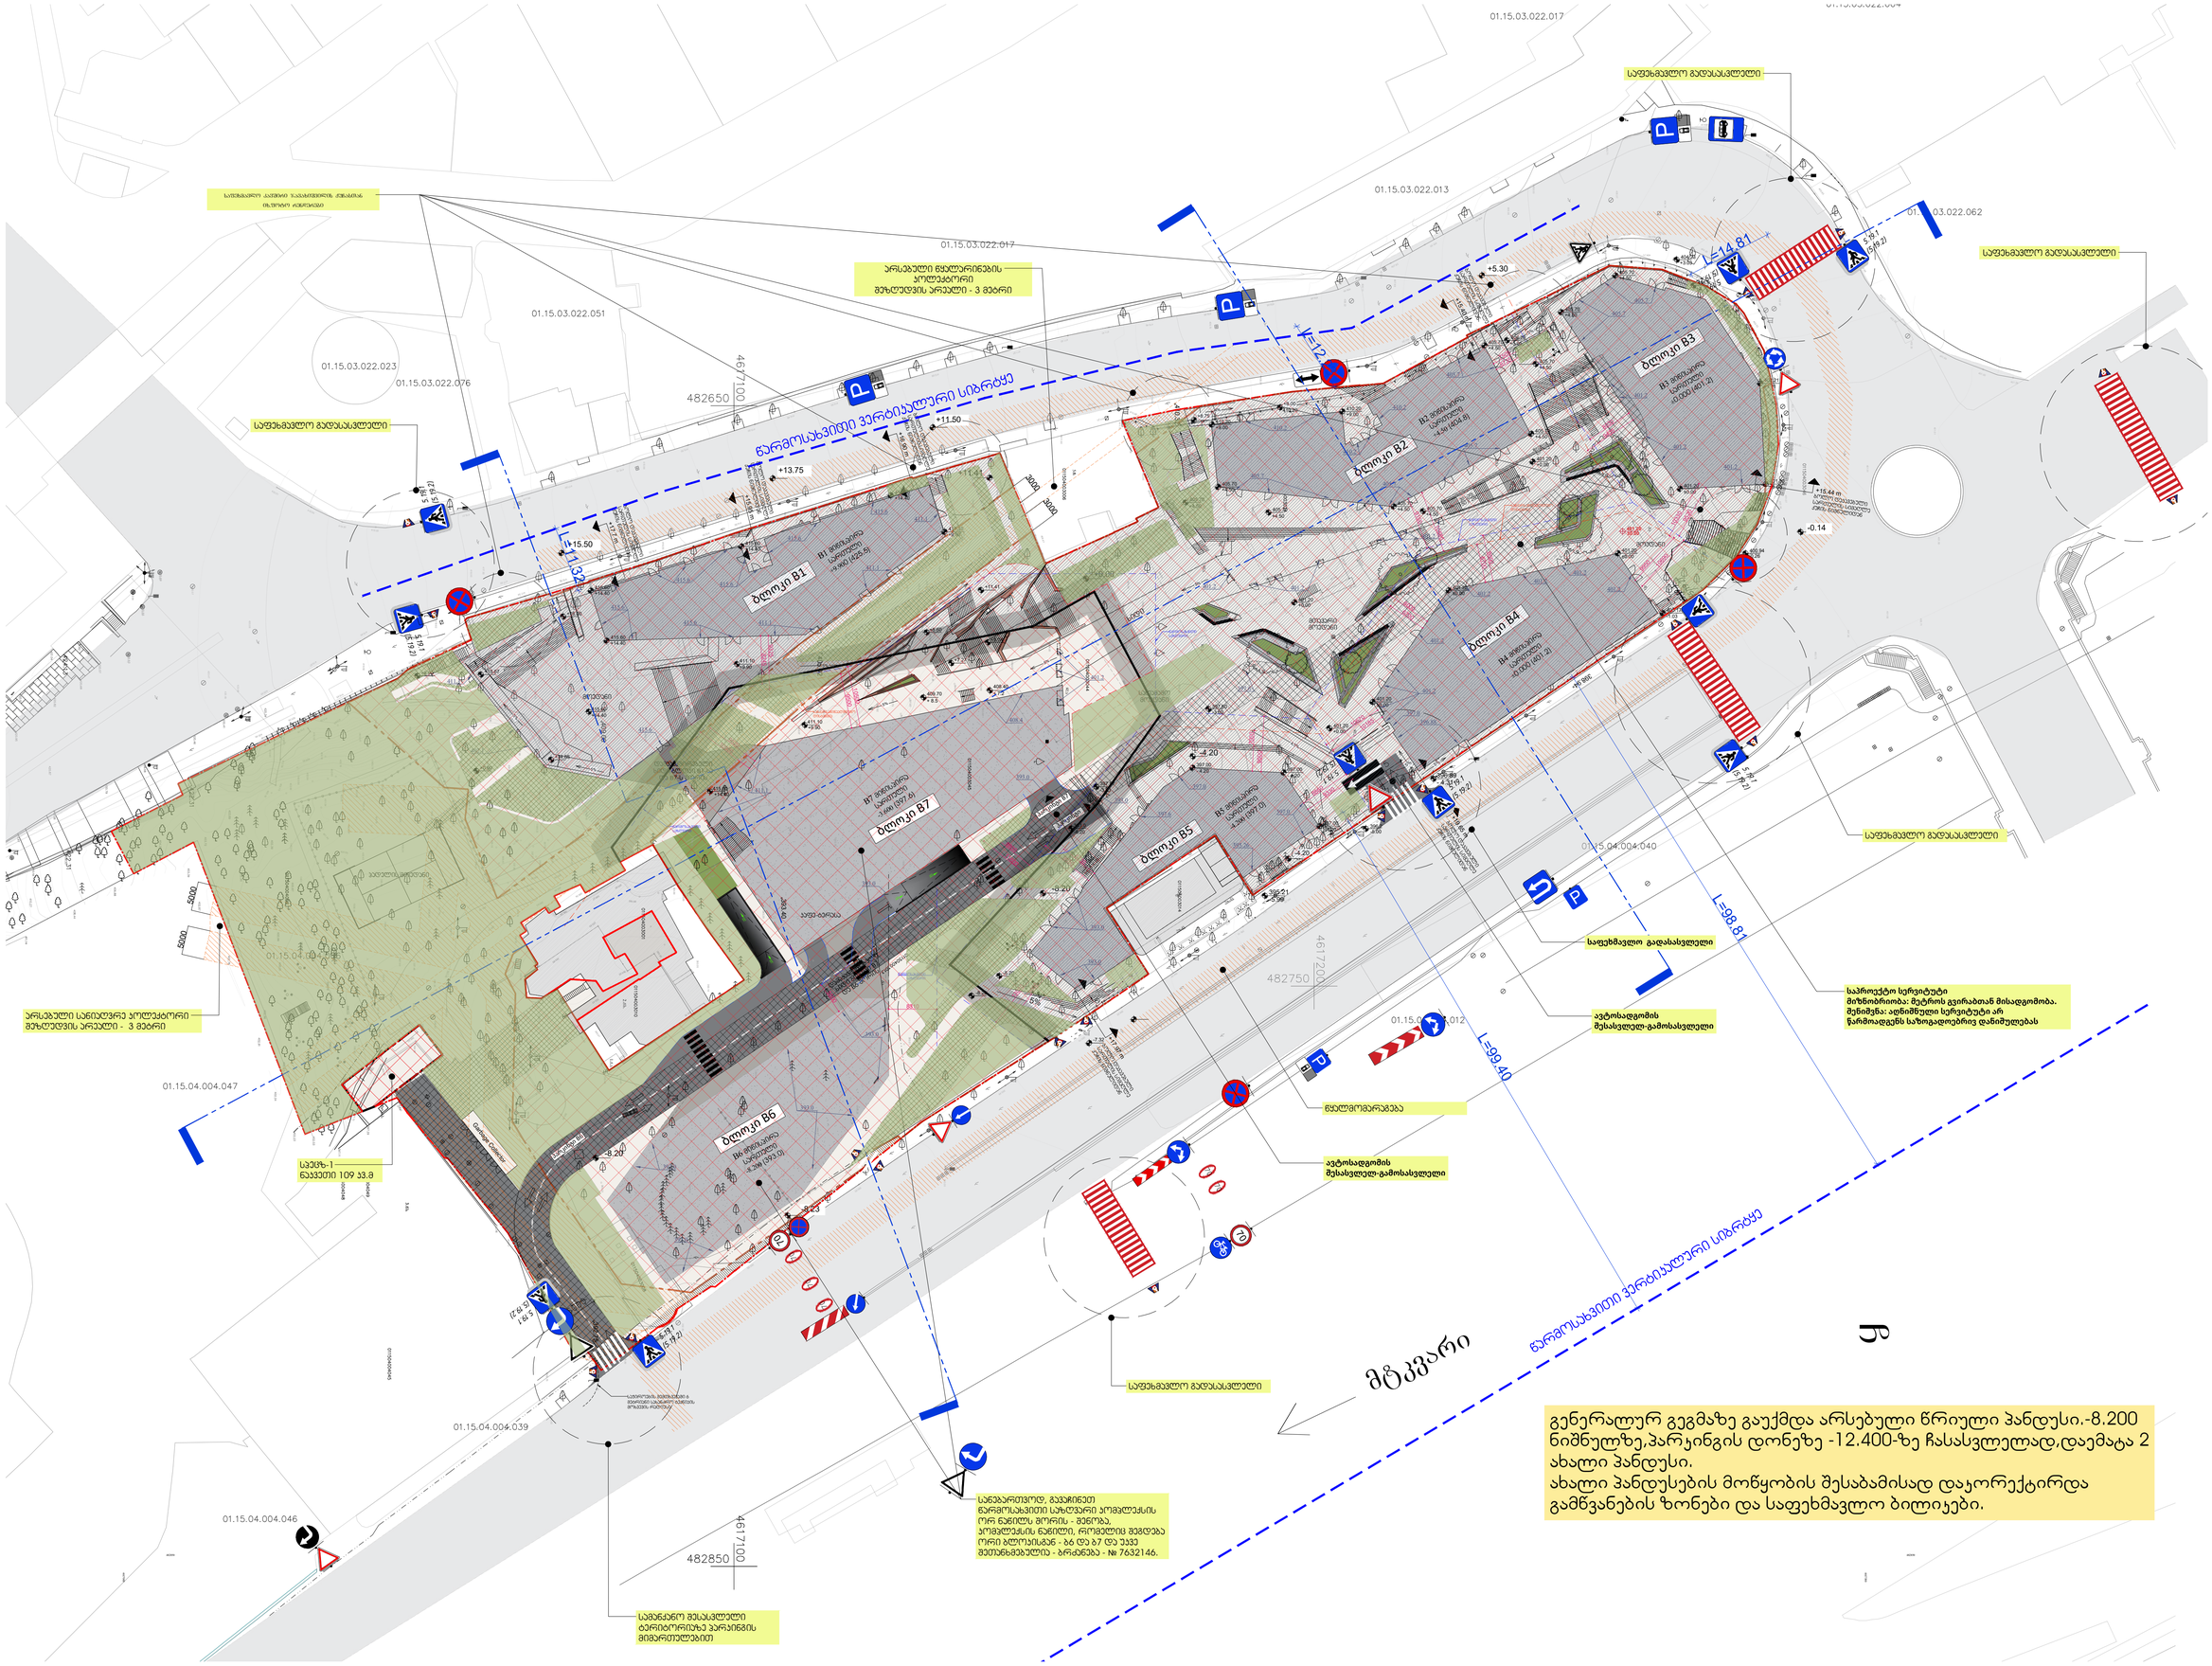



PROJECT DESIGNER:
პროექტანტი:
LSG SOLUTIONS

REGISTERED ADDRESS:
მისამართი:
14 M. Kostava Str.
მ.კოსტავას ქ. N14

PROJECT CLIENT:
დამკვეთი:
Silk Road Group

REGISTERED ADDRESS:
მისამართი:
1 Rose Revolution Square
1 ვარდების რევოლუციის მოედანი

| No: | Date: თარიღი: | Description: აღწერა: | XXX/PO | LSG/PM |
|---|---|---|---|---|
| R00 | 00.00.00 | Issued for Review: განსახილველად: | | |

NOTES:
შენიშვნები:

DESIGNER:
პროექტანტი:

PROJECT:
პროექტი:
SAKANELA DESIGN & MANAGEMENT

SCALE: / მასშტაბი:
SCALE 1:500
10m 20m 30m 40m 50m

DRAWING TITLE:
ნახაზის სახელწოდება:
გენ-გეგმა
მიწისპირა სარეკლამო ჩვენებით


DRAWING NO:
ნახაზის ნომერი:
SDM-LSG-PP-B1-B5-A010-R00

REVISION:
რევიზია: R00

FORMAT:
ფორმატი: A1

STATUS:
სტადია: P.P

SHEET NO:
ფურცლის ნომერი: X.X

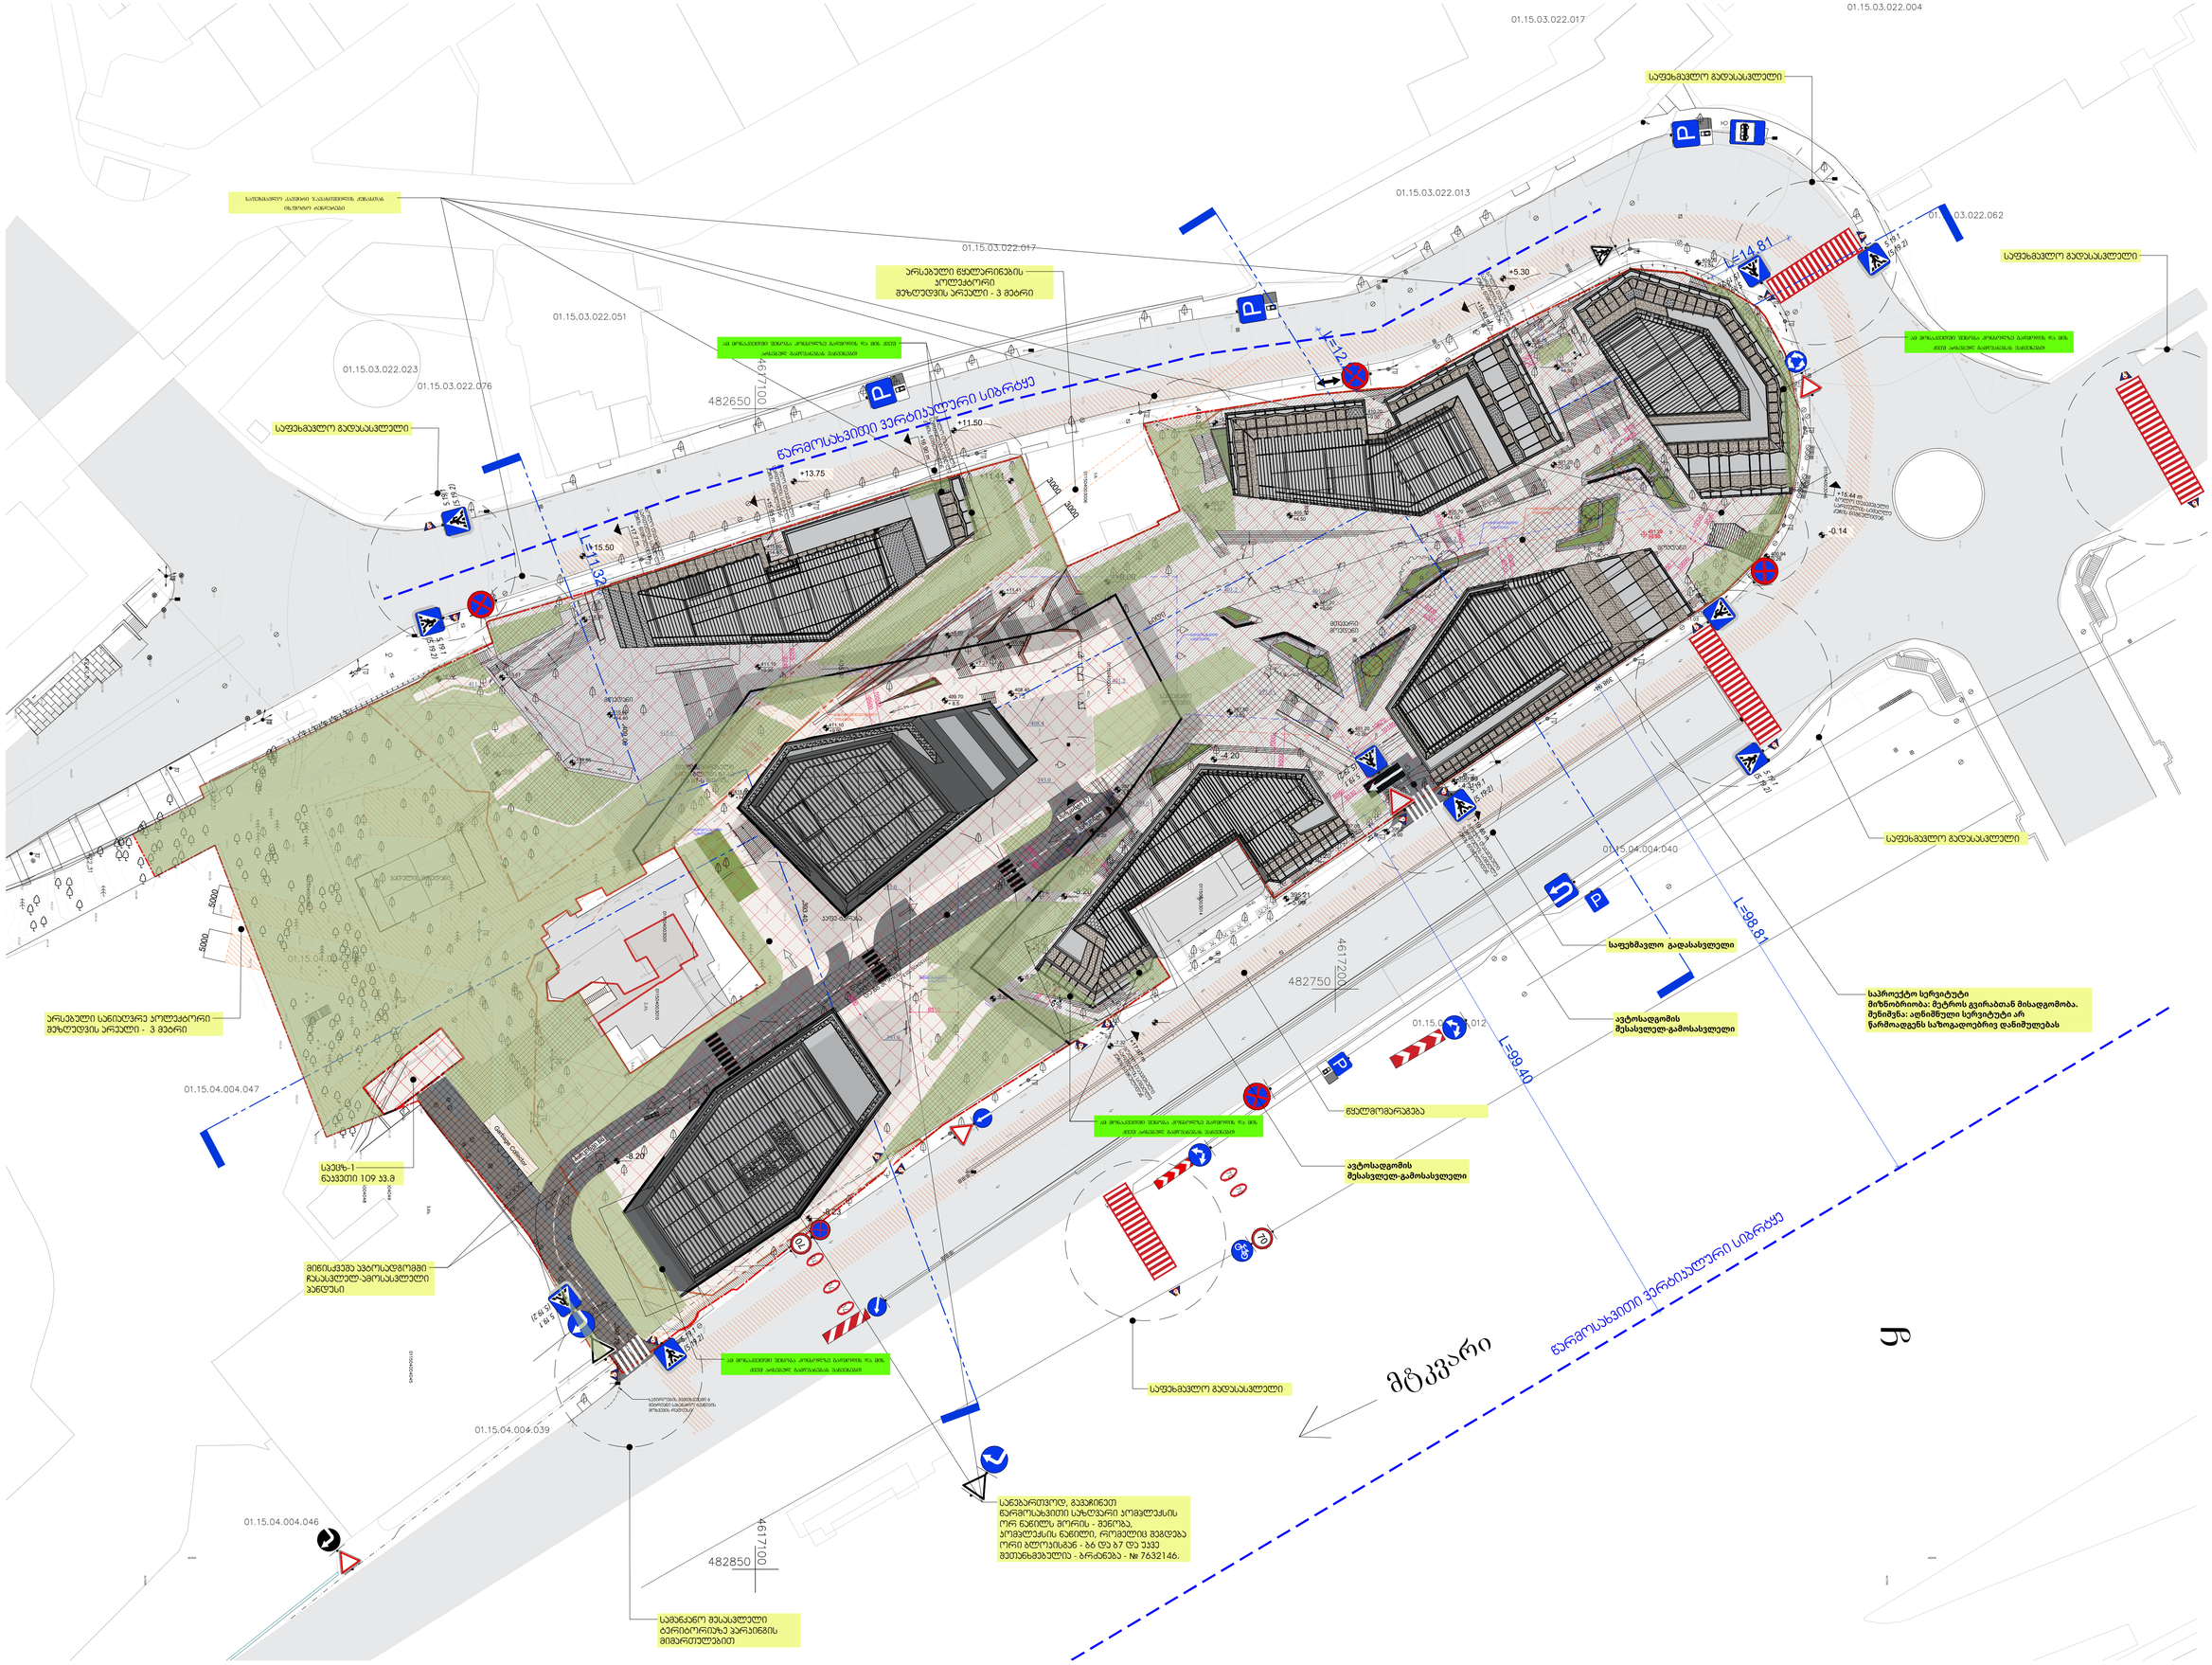
01.15.03.022.017
01.15.03.022.004
საფეხმავლო გადასასვლელი
01.15.03.022.013
01.15.03.022.062
საფეხმავლო გადასასვლელი
01.15.03.022.017
01.15.03.022.051
01.15.03.022.023
01.15.03.022.076
საფეხმავლო გადასასვლელი
482650
4617100
482750
4617200
482850
4617100
+5.30
+11.50
+13.75
+15.50
+14.44 m
-0.14
-4.20
-9.20
L=14.81
L=12
L=15.32
L=98.81
L=99.40
5.8.1 (5.8.2)
5.8.1 (5.8.2)
5.8.1 (5.8.2)
5.8.1 (5.8.2)
5.8.1 (5.8.2)
5.8.1 (5.8.2)
5000
5000
3000
3000
01.15.04.004.040
01.15.04.004.012
01.15.04.004.047
01.15.04.004.039
01.15.04.004.046
საფეხმავლო გადასასვლელი
საფეხმავლო გადასასვლელი
საფეხმავლო გადასასვლელი
ავტოსადგომის მუსასვლელ-გამოსასვლელი
ავტოსადგომის მუსასვლელ-გამოსასვლელი
ველოსიპედის ტროტუარი
ველოსიპედის ტროტუარი
ველოსიპედის ტროტუარ


# კვ-ის საანგარიშო ფართი - 6856.4 მ2

კვ-ის საანგარიშო ღრუტანიანი ფილები : 1692 მ2

კვ-ის საანგარიშო გამწვანებული ფართი : 5164.4 მ2

პარკინგის კონტური

მიწისპირა სართულების კონტურები

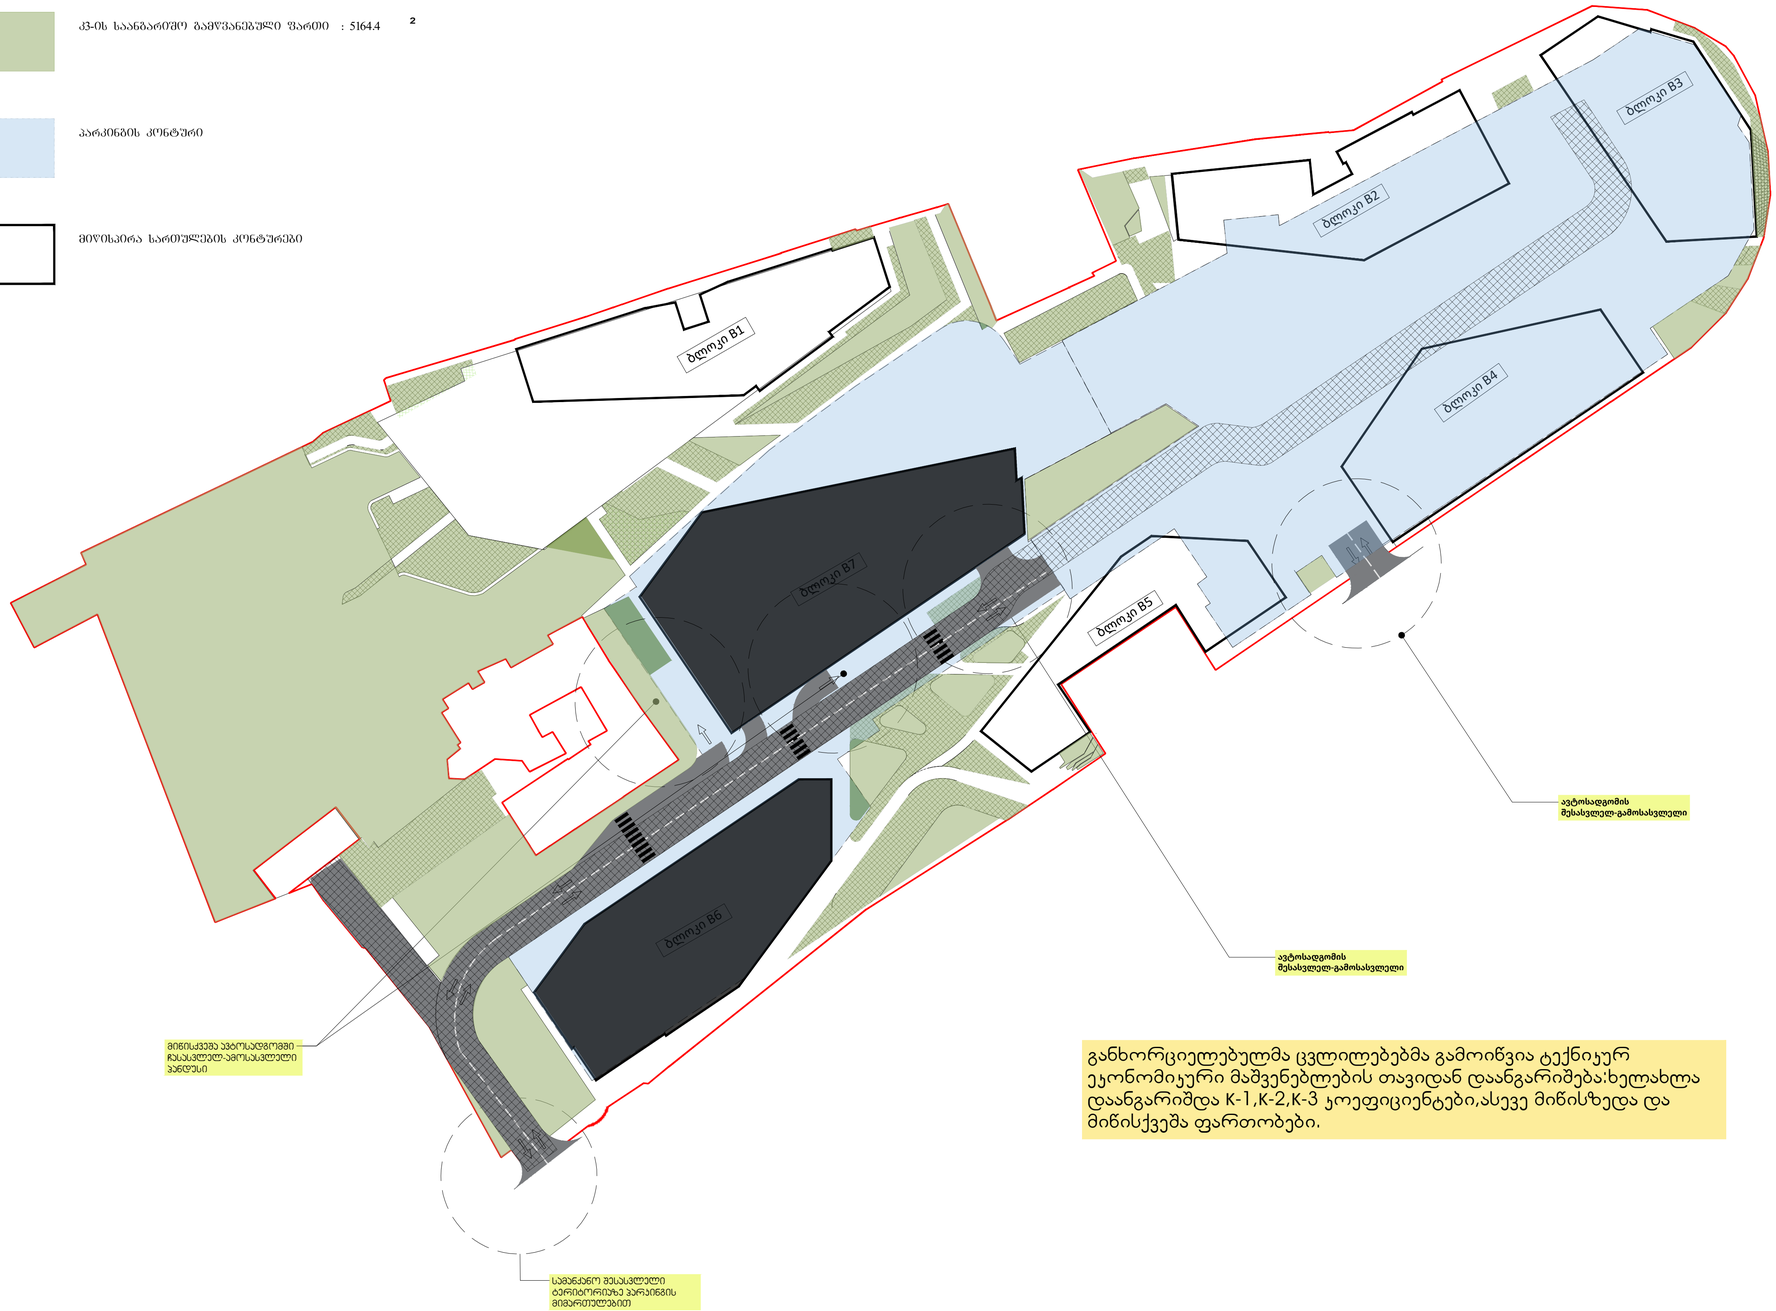


განხორციელებულმა ცვლილებებმა გამოიწვია ტექნიკურ ეკონომიკური მაშვენებლების თავიდან დაანგარიშება:ხელახლა დაანგარიშდა K-1,K-2,K-3 კოეფიციენტები,ასევე მიწისზედა და მიწისქვეშა ფართობები.

PROJECT DESIGNER:
პროექტანტი:
LSG SOLUTIONS

REGISTERED ADDRESS:
მისამართი:
14 M. Kostava Str.
შერაბ კოსტავას ქ. N14

PROJECT CLIENT:
დამკვეთი:
Silk Road Group

REGISTERED ADDRESS:
მისამართი:
1 Rose Revolution Square
1 ვარდების რევოლუციის მოედანი

| No: | Date: თარიღი: | Description: აღწერა: | | |
|---|---|---|---|---|
| R00 | 00.00.00 | Issued for Review: განსახილველად: | | |

NOTES:
შენიშვნები:

DESIGNER:
პროექტანტი:


PROJECT:
პროექტი:
SAKANELA DESIGN & MANAGEMENT


SCALE: / მასშტაბი:
SCALE 1:500
10m 20m 30m 40m 50m

DRAWING TITLE:
ნახაზის სახელწოდება:
ჯვ-ის საანგარიშო ფართი

DRAWING NO:
ნახაზის ნომერი:
SDM-LSG-PP-B1-B5-A012-R00

REVISION: R00
FORMAT: A1
STATUS: P.P
SHEET NO: X.X

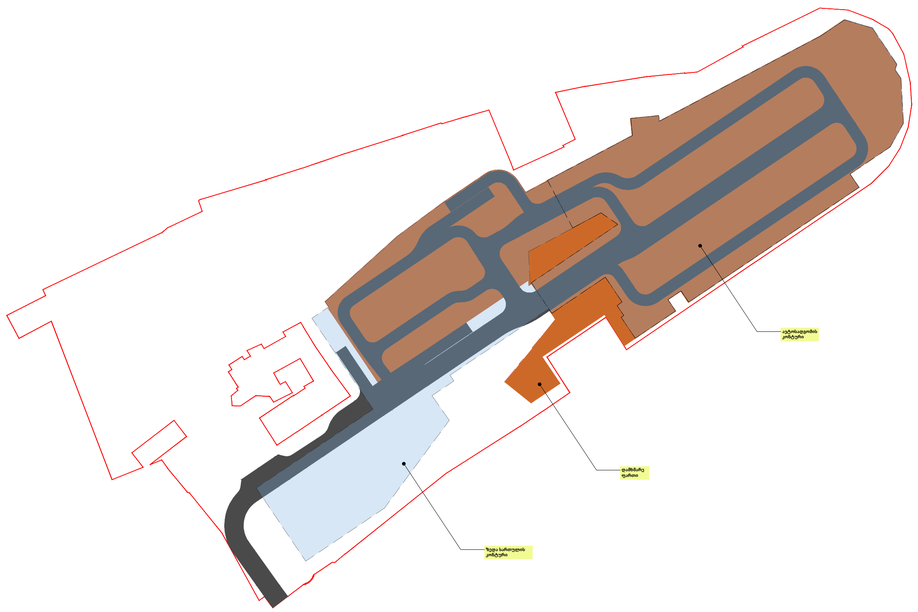

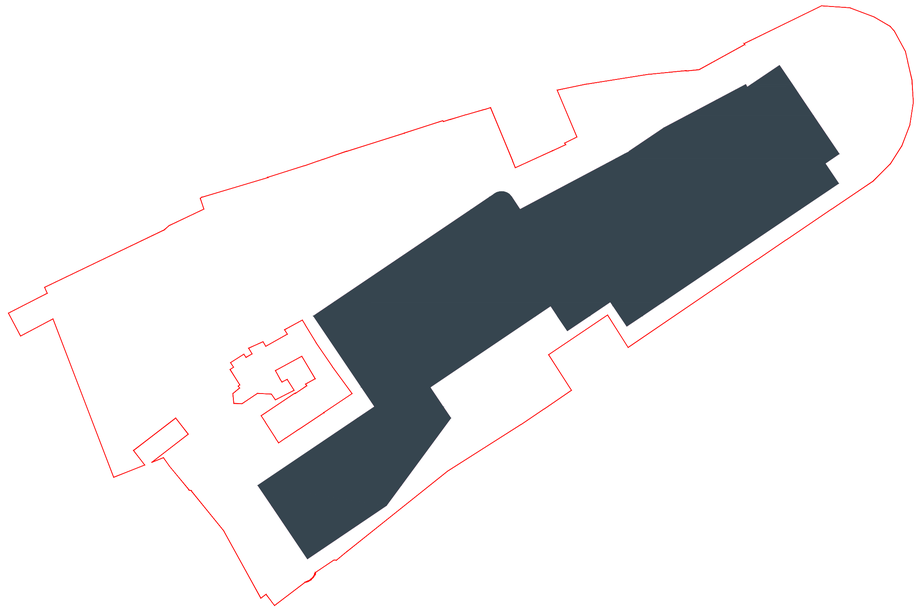PROJECT DESIGNER:
პროექტანტი:
LSG SOLUTIONS

REGISTERED ADDRESS:
მისამართი:

14 M. Kostava Str.
მ.კოსტავას ქ. N14

PROJECT CLIENT:
დამკვეთი:
Silk Road Group

REGISTERED ADDRESS:
მისამართი:

1 Rose Revolution Square
1 ვარდების რევოლუციის მოედანი

| No: | Date: თარიღი: | Description: აღწერა: | | |
|---|---|---|---|---|
| R00 | 00.00.00 | Issued for Review: განსახილველად: | | |

NOTES:
შენიშვნები:

DESIGNER:
პროექტანტი:

PROJECT:
პროექტი:

SAKANELA DESIGN & MANAGEMENT

SCALE: / მასშტაბი:

SCALE 1:500
10m 20m 30m 40m 50m

DRAWING TITLE:
ნახაზის სახელწოდება:

ჯ3-ის საანგარიშო ფერთი

DRAWING NO:
ნახაზის ნომერი:

SDM-LSG-PP-B1-B5-A012-R00

| REVISION: რევიზია: | FORMAT: ფორმატი: |
|---|---|
| R00 | A1 |
| STATUS: სტატია: P.P | SHEET NO: ფურცლის ნომერი: X.X |