maqsima l u r i simaR l i s gansaz Rv r i s gengegma
m.1:500

xe l Sekru l eba #

p i r o b i T i aRni Svnebi

- RerZis xazi
- sakadast r o sazRvar i
- W r i l i s xazi
- b l okis kedel i
- gaZ l ier ebul i bet o nis kedel i-sveti
- gaTboba-kondic i r ebis adgi l i
- m i sawvdomi sv l a gezi
- gasasv l elamde misadgomi manZi l i
- sc-2 / d.d. 2 — dakavebul obis jgufi (qvejgufi); dakavebul obis dat v i r Tva
- b. # 6 | 42.2 / 38.2 | 4.0 — saer T o far T i; sazafxu l o far T i
- far T obi Sida konturze binis #
- R i obi fil a Si
- ked l is cecx l medegoba (er T saa T iani)
- ked l is cecx l medegoba (or saa T iani)
- sacxov r ebel i dakavebul oba
- sadarbazo
- grunti
- mwvane safari
- cxaura t i pis mopir keTeba (gamW o l i)
- s t r uqturul i zedapir i s niSnul i
- C r di l oeTis aRniSvna

	s i mbo l os saxe l wodeba
	saxanZ r o mi l dgar i
	saxanZ r o ganyo f i l ebasTankav Si r i s sistema
	sagangebo x no v ani gangaSis sakomunikac i o sistema
	xe l i s cecx l maqr i
	saxanZ r o-samaSve l o samsaxur i s mier ganoxyenebe l i i n i sar T Tbe l i - ni d r anti
	kvan l i s avt o nat u r i aRmoCeni
	kvan l i zeno r eagi r emauwyebe l i
	avt o saSxe f i
	saxanZ r o gangaSis xe l i T samaRTvai k o l o f i
	gasasv l e l i

448.57 448.54 448.64 448.65 448.73 448.16 448.27 448.77 448.09 447.86 447.74 447.65 447.31 447.44 447.29 446.94 447.30 446.95 446.98 447.54 447.38 447.44 446.98 447.84 447.75 447.70 447.63 447.19 448.63 447.62 448.47 447.37 447.73 448.77 448.62 448.58 448.56 448.59 449.21 449.07 449.07 449.03 448.86 448.93 448.89 448.78 448.75 448.52 448.72 448.87 448.47 448.82 448.72 448.69 449.01 448.76 448.77 449.01 448.63 448.53 448.89 448.40 448.46 448.51 448.38 448.79 448.59 448.61 448.49 448.67 448.57 448.46 448.42 448.26 448.33 448.29 448.32 448.02 448.03 448.58 448.43 448.37 448.38 448.30 448.12 448.17 447.87 447.70 447.59 447.23 447.91 447.62 447.42 447.46 447.73 447.78 447.82 447.30 447.06 447.05 447.22 447.18 447.15 447.04 446.96 447.25 447.02 446.83 447.19 447.38 447.05 447.14 446.67 446.71 446.84 446.52 446.44 446.74 446.76 446.71 446.62 446.54 446.54 446.72 446.77 446.75 446.69 446.60 447.30 446.95 446.78

479.0 m² 168.0 m² 323.7 m² 236.5 m²

2qs 2qs 2qs 2qs qa qa -a- -a- -a- -a- -x r - -x r -

4625750 4625700 4625650 480150 480200

grunt i s gza

cxaura f i l ebi cxaura f i l ebi

ukana ez os reguli r ebis xazi

maqsima l ur i simaR l isaTv l iswer t i l i ukana ez os mxir dan umok l esi manZi l i dan

war mosaxvi T i i jnis xazi

b l oki A

maqsima l ur i simaR l isaTv l iswer t i l i gzis mxares sakadast r o sazRvr e b s So r i s umok l esi manZi l i dan

misawvdomi sv l agezi


gana Senianebis regul i r ebis l ur j i xazi

S.p.s.	"f l eqs arqi t eqt u r a"	
Tanamdeboba	gvari	xe l mowera
d i reqt o r i	i. maziaSv i l i	
proeqt i s avt o r i	i. maziaSv i l i	

damkveTi:	S.p.s „k sami"
proeqt i s saxe l wodeba:	m r aval biniani sacxov r ebel i saxl i
m i samarTi:	q. Tb i l i si, RoRober i Zis quCis mimdebared, 01.18.13.022.037

masSt a bi	TariRi	naxazis dasaxeleba
1:100		

s t adia	f u r ce l i	f u r c l ebi
arq. naw i l i		

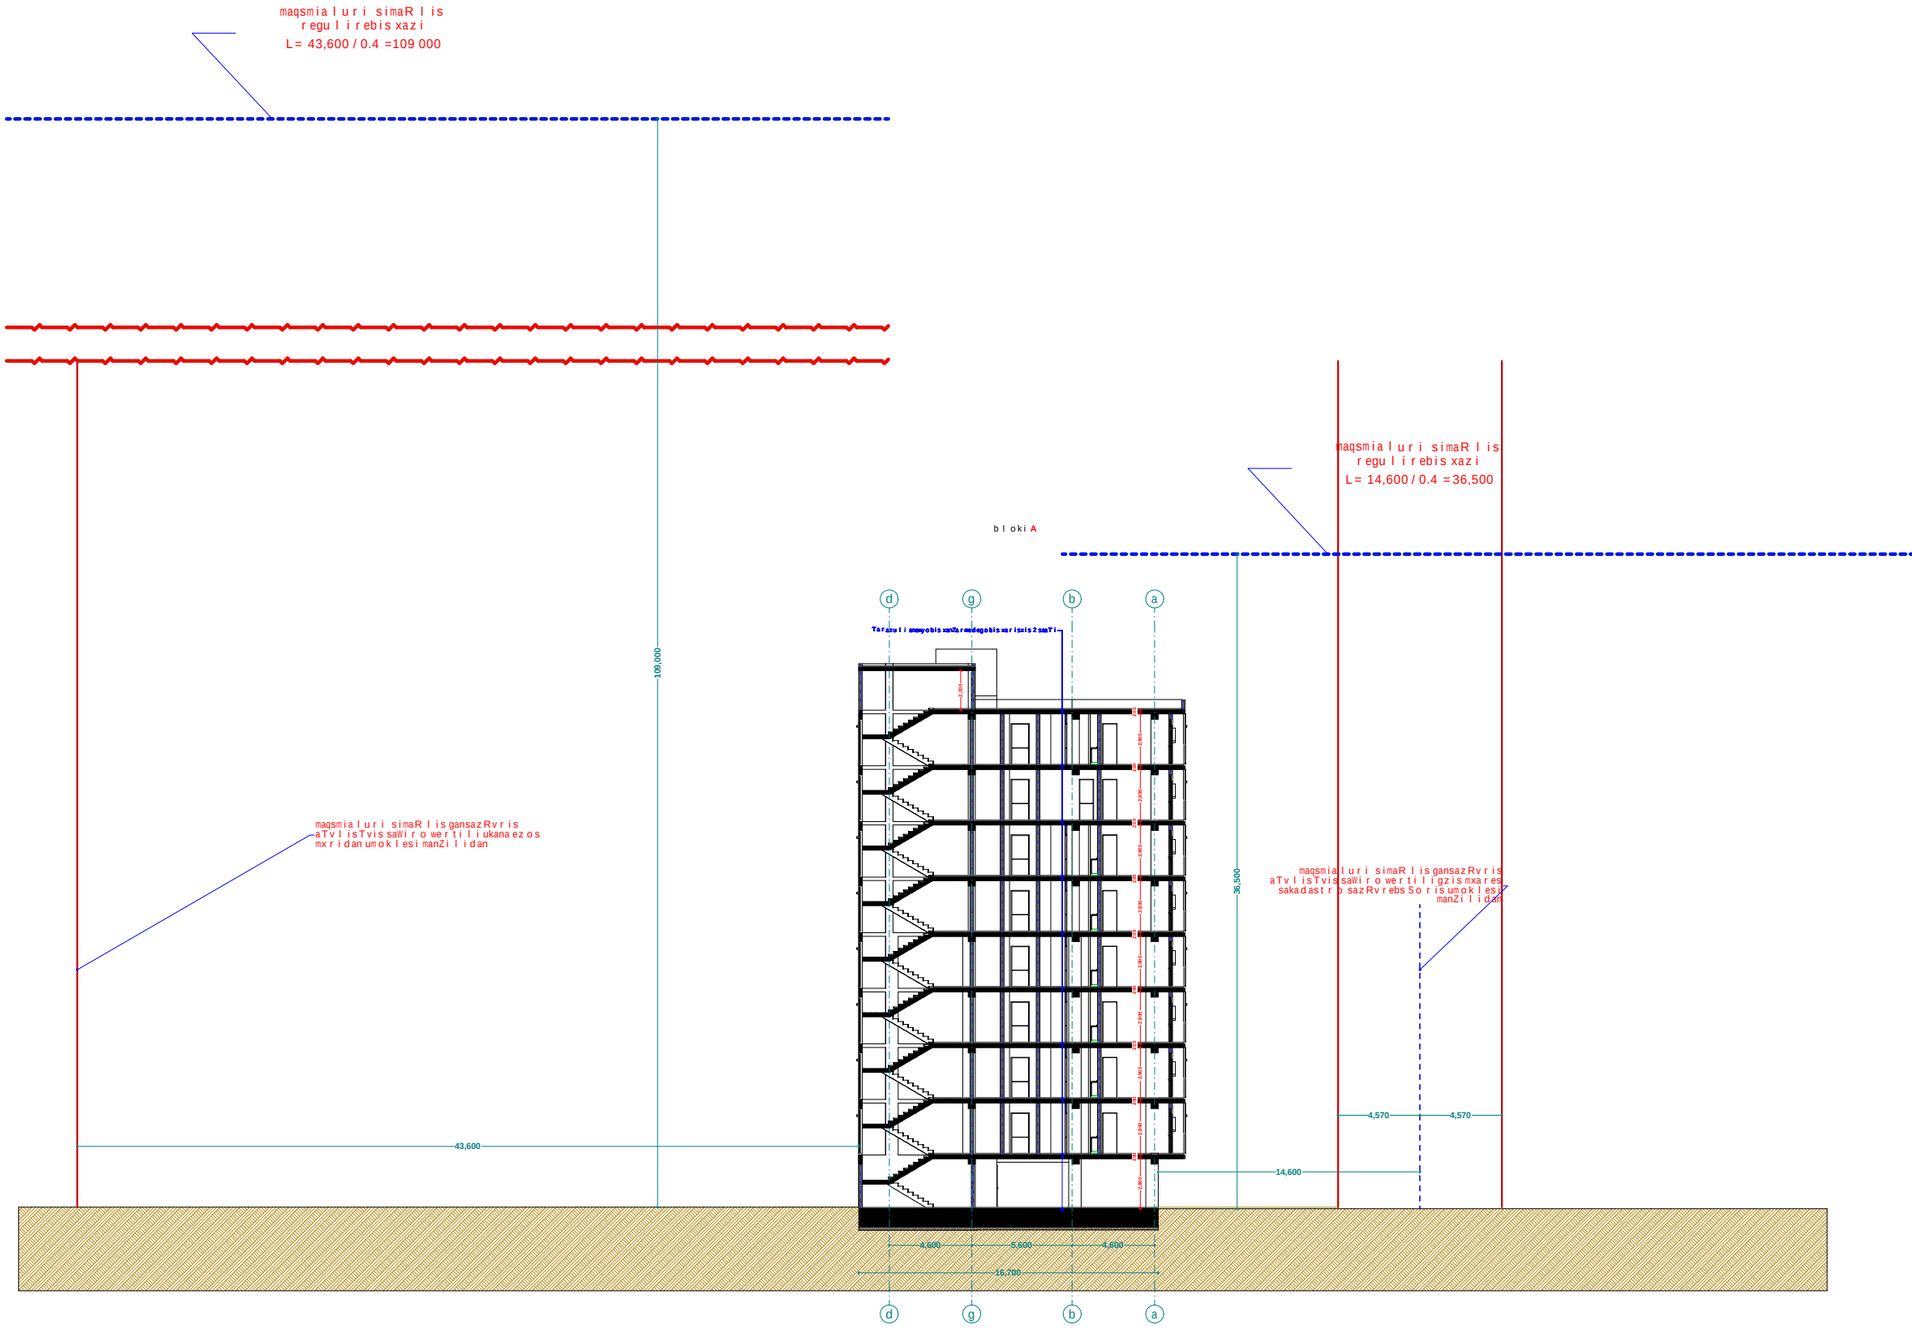

misawvdomi svla gezi

gasasvlelamde misadgomi manZili

sc-2	dakavebulobis jgufi (qvejgufi)
d.d.2	dakavebulobis datvirTva
"b" tipi	binis tipi (misawvdomoba)
b.#6 42.2	saerTo farTi
38.2 4.0	sazafxulo farTi

farTobi Sida konturze

binis #

Riobi filaSi

kedlis cecxlmedegoba (erTsaaTiani)

kedlis cecxlmedegoba (orsaaTiani)

sacxovrebeli dakavebuloba

sadarbazo

grunti

mwvane safari

cxaura tipis mopirkeTeba (gamWoli)

struqturuli zedapiris niSnuli

C

CrdiloeTis aRniSvna

	simbolos saxelwodeba
	saxanZrom ildgari
	saxanZro ganyofilebisTanavSiris sistema
	sagangebo xmovani gangaSis sakomunikacio sistema
	xelis cecxlmaqri
	saxanZro-samaSvelo samsaxurismier gamoyenebeli misaerTebeli - hidranti
	kvamlisavtonaturiaRmoCeni
	kvamlzeno reagirenauwyebeli
	avtosaSxefi
	saxanZro gangaSis xeliTsanaRvairkofi
	gasasvleli

შპს "ფლექს არქიტექტურა"
404920216
FLEX
ARCHITECTURE

FLEX
ARCHITECTURE

S.p.s. "fleqs arqiteqtura"

Tanamdeboba	gvari	xelmowera
direqtori	i.maziaSvili	
proeqtis avtori	i.maziaSvili	

damkveTi: S.p.s ,,k sami"

proeqtis saxelwodeba:
mravalbiniani sacxovrebeli saxli

misamarTi:

masStabi	TariRi	naxazis dasaxeleba
1:100		

stadia	furceli	furclebi
arq. nawili		