1. მშენებლობის ნებართვის მაძიებელის საკონტაქტო ინფორმაცია:
თეიმურაზ ვედიაშვილი, პ/ნ 01030002912, ტარიელ სოხაძე პ/ნ 01023002221
შპს "დაჩი-98" ID ნომერი: 200043265
ტელ. 555 030430

2. მიწის ნაკვეთის მისამართი:
ქალაქი თილისი, ალექსანდრე თვალჭრელიძის III შესახვევი, №4ა ს.კ 01.19.19.008.077

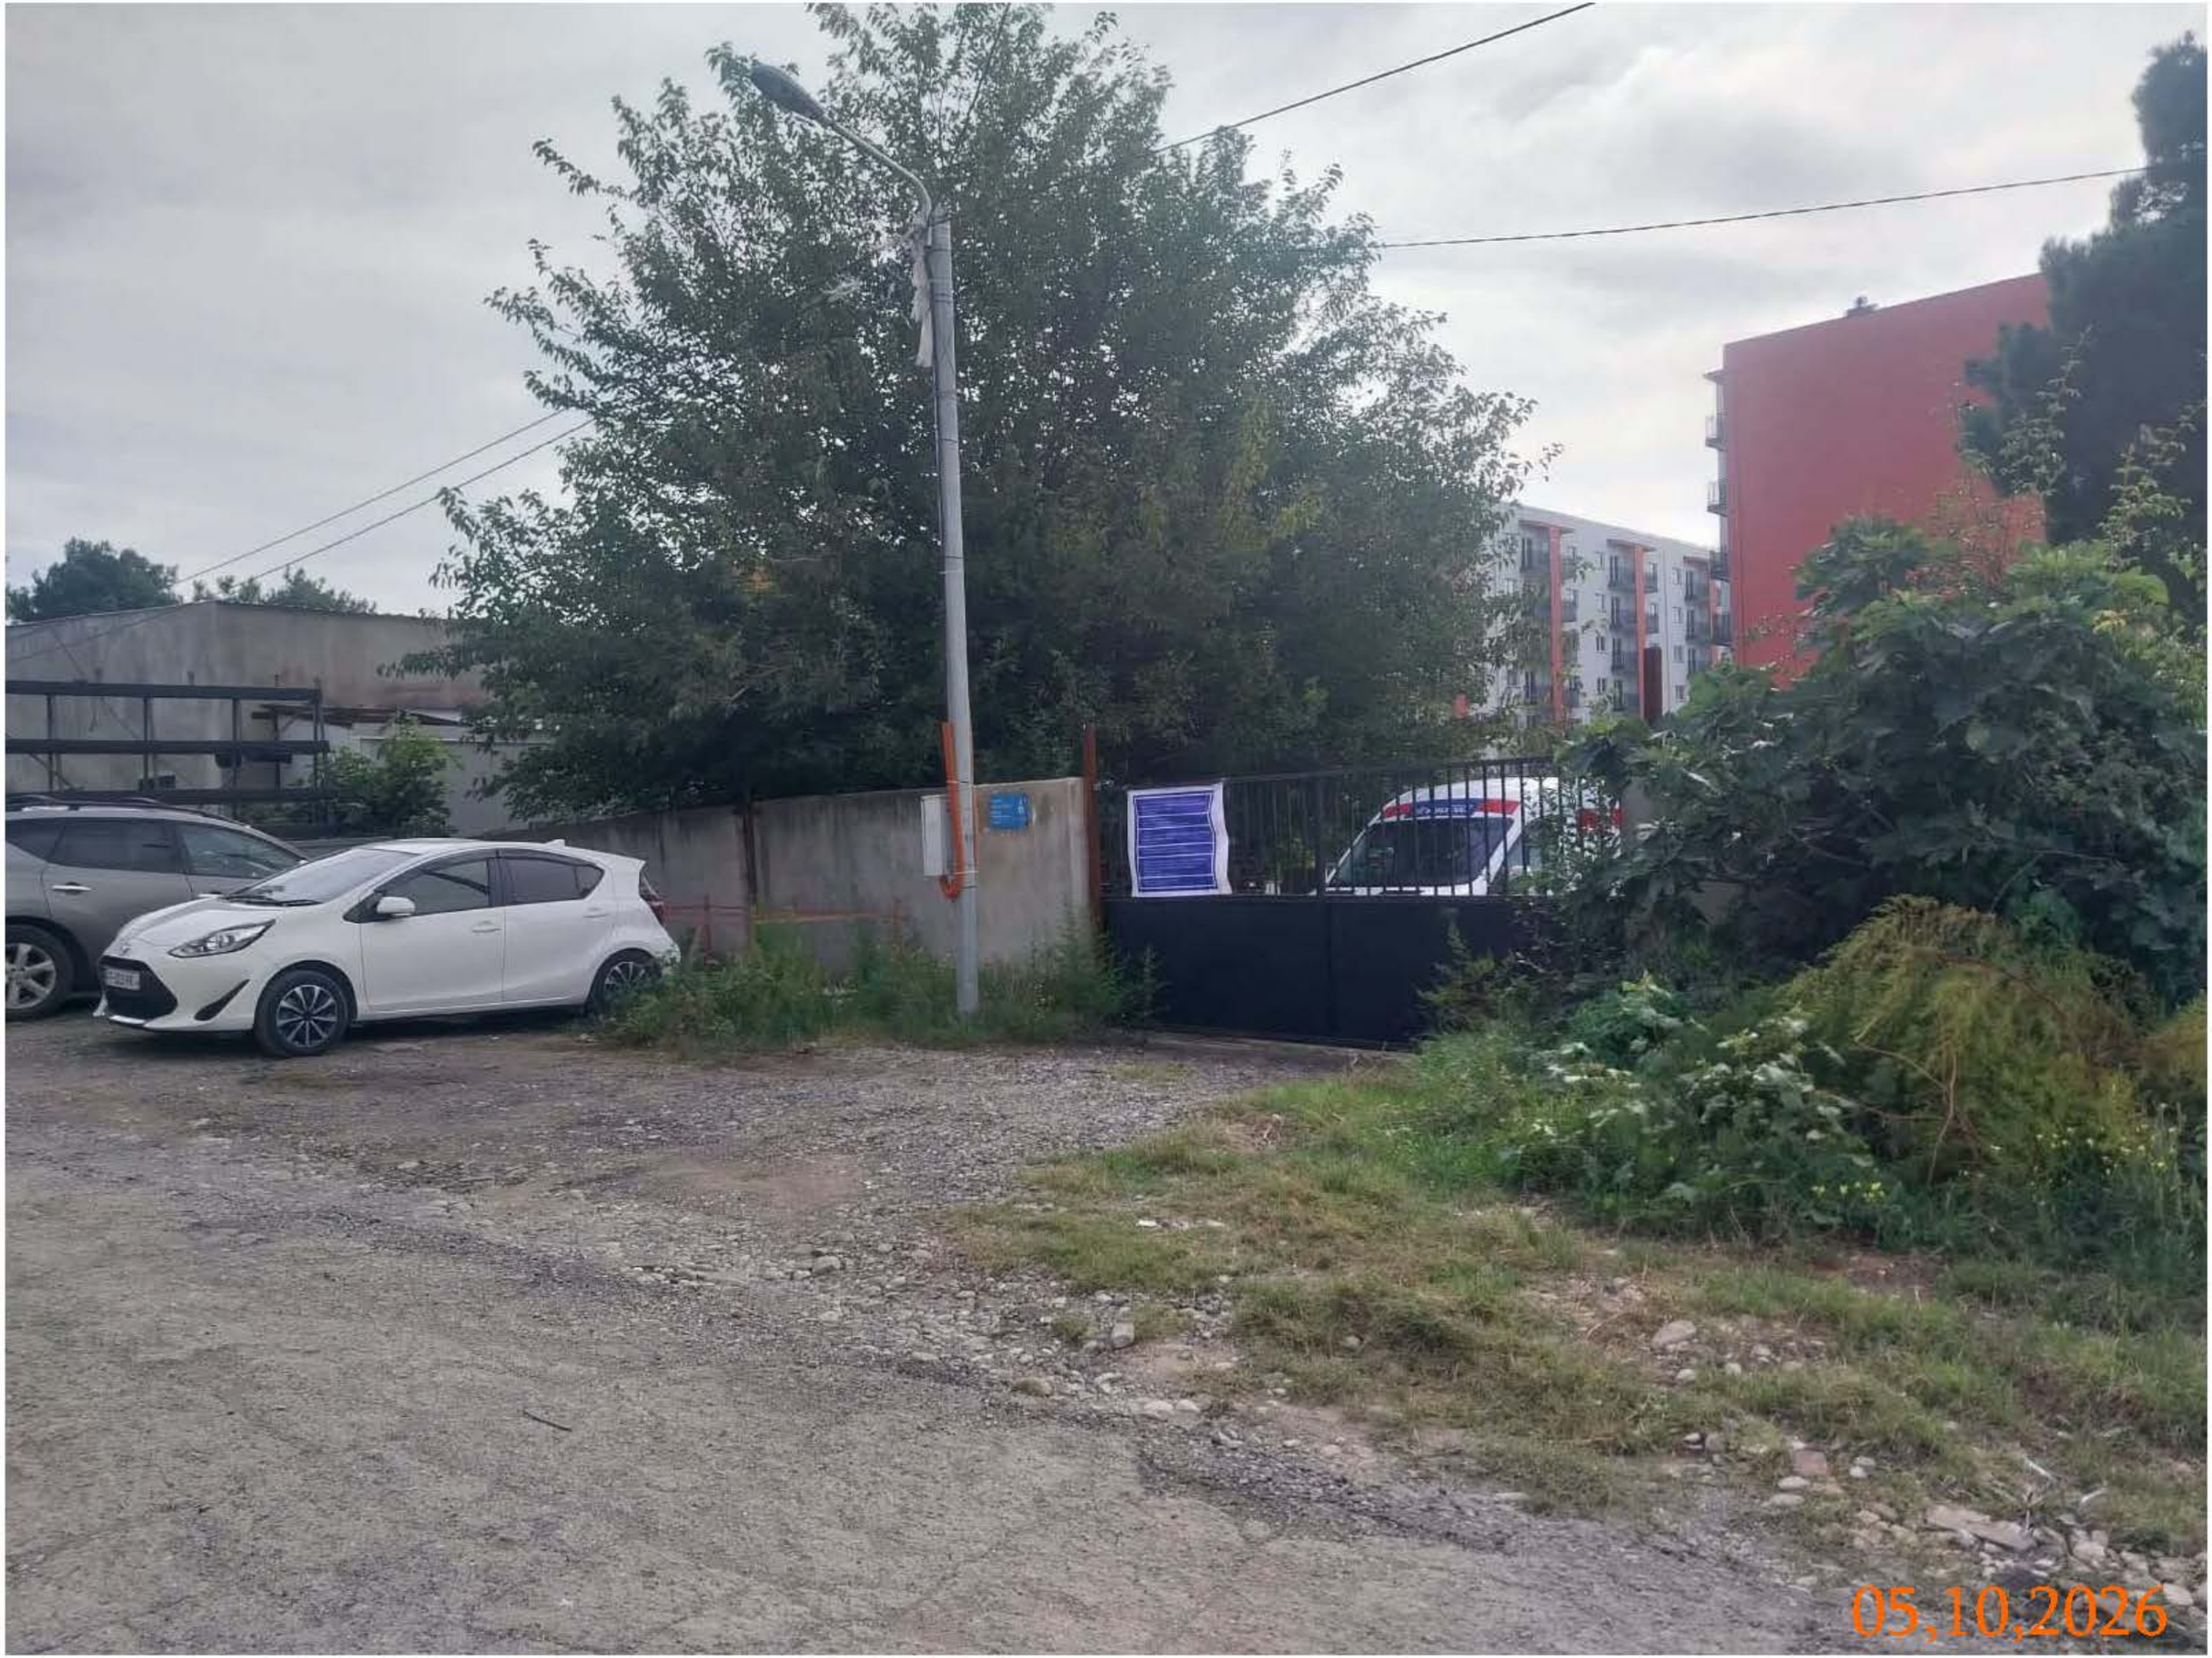
3. დამკვეთი:
თეიმურაზ ვედიაშვილი, p/n 01030002912, ტარიელ სოხაძე p/n 01023002221
შპს "დაჩი-98" ID ნომერი: 200043265
ტელ. 555 030430

4. შენობა-ნაგებობის ფუნქციური დანიშნულება:
სასაწყობე, საწარმოო და საოფისე მომსახურეობა

5. მშენებლობის გამცემი ორგანო და განხილვის ვადა: მიმდინარეობს მიწის ნაკვეთის სამშენებლოდ გამოყენების პირობების გაცემა ქ. თბილისის მუნიციპალიტეტის მერიის არქიტექტურის სამსახურის მიერ.
განხილვის ვადები: 10 სამუშაო დღე

6. შენობის სავარაუდო სართულიანობა 4
გაბარიტები 50.50 X 70.70

05,10,2026


05,10,2026