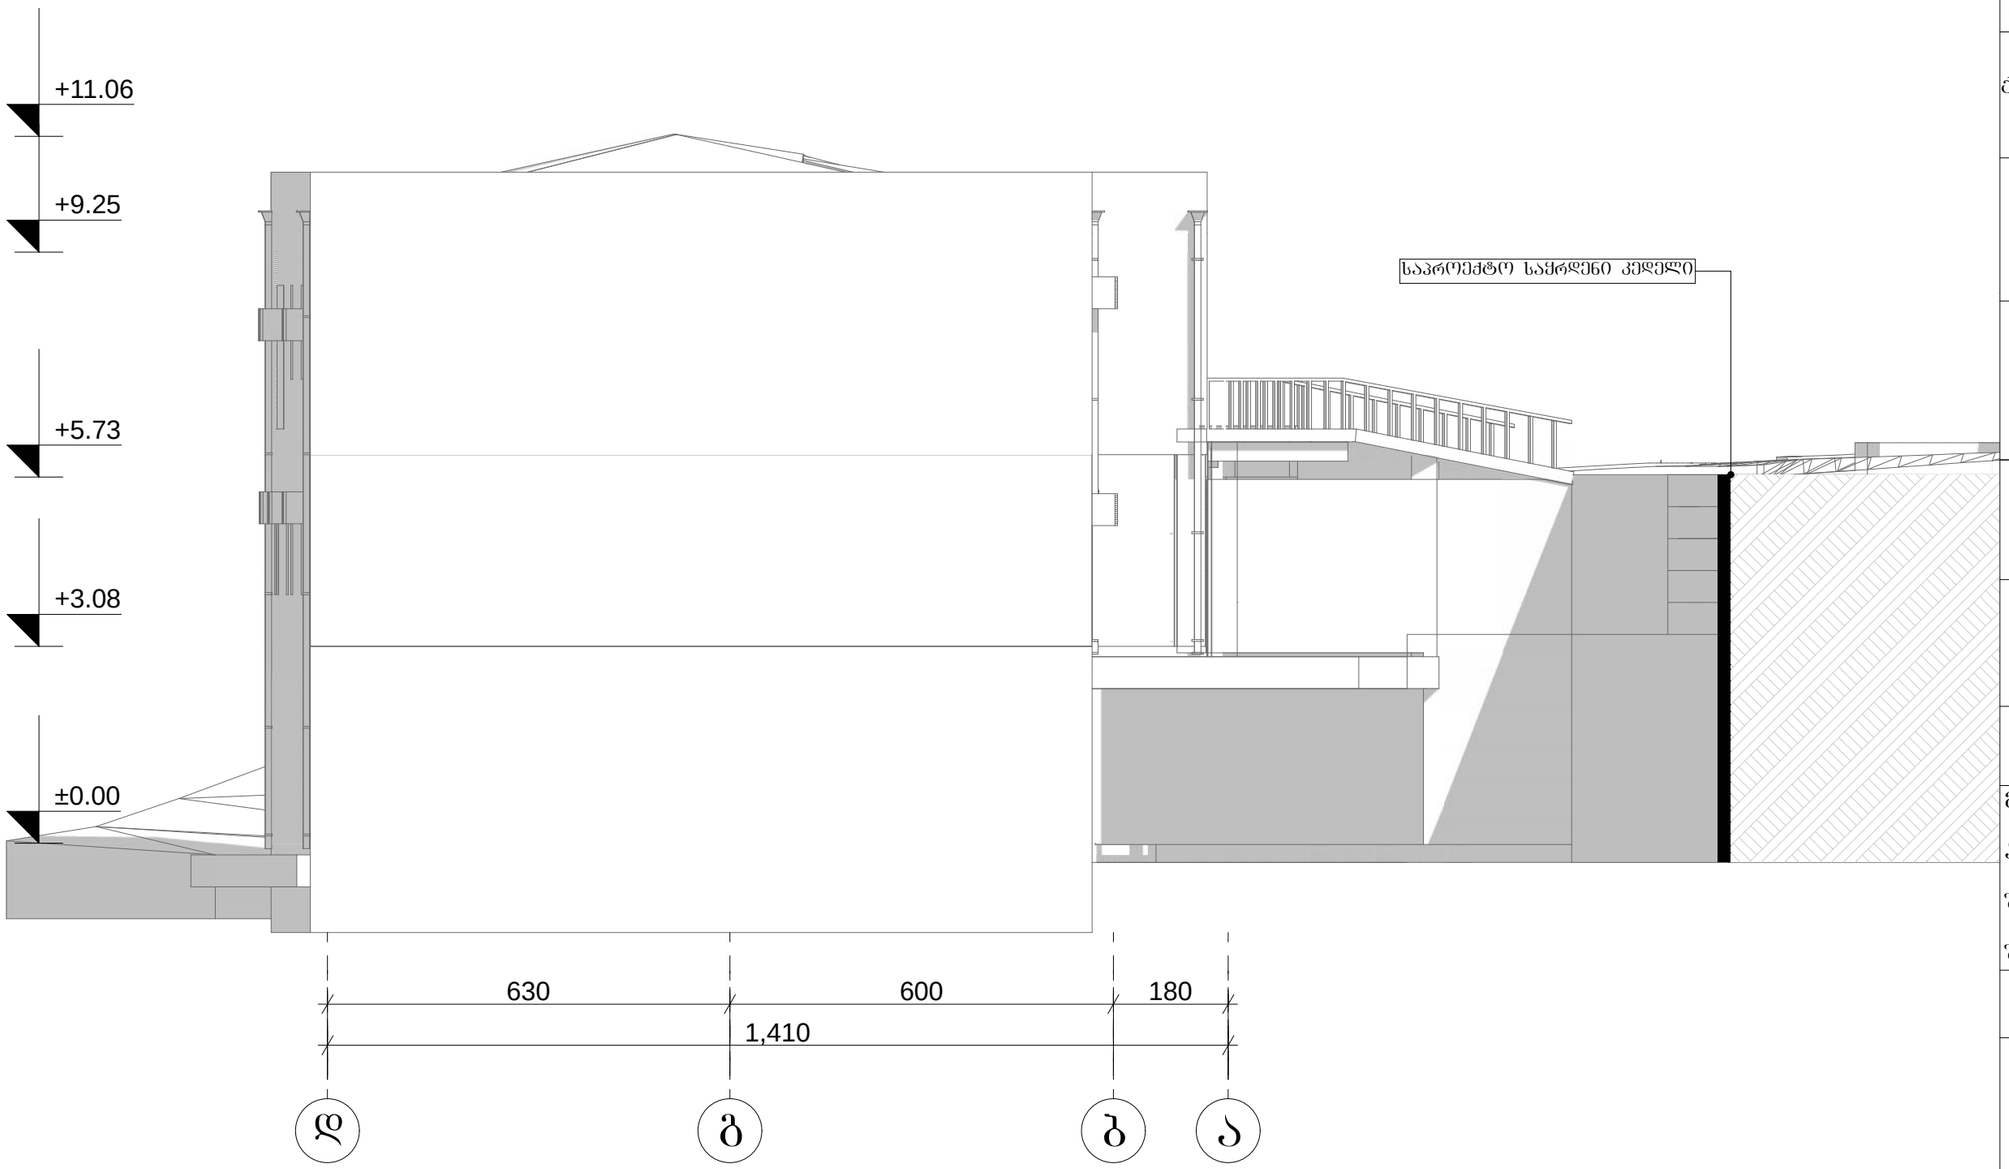

ექსპლიკაცია

საპროექტო ორგანიზაცია

არქიკოლეგიუმი

ქ.თბილისი
უნივერსიტეტის ქ. 52
ტელ: 579940644

პროექტის მისამართი

ქ. თბილისი, მხატვრის ქუჩა №23
ს.კ. 01.14.02.014.005

პროექტის სახელწოდება

ინდივიდუალური ერთბინიანი საცხოვრებელი სახლის კორექტირება

დამკვეთი

შ.პ.ს. "მაიამედი"

ნახაზი

ფასადი დ-ა ღერძებში

მასშტაბი

1:100

სტადია
პროექტის შეთანხმება, მშენებლობის ნებართვის აღება

მთ. არქიტექტორი	თ. მურვანიძე
ავტორი	ი. ჩაბანავა
შესრულა	ი. ჩაბანავა
შეამოწმა	თ. მურვანიძე

პირობითი აღნიშვნები

მიწის ნაკვეთის საკადასტრო აღნიშვნები

ჩრილის ხაზი

ნიშნული ბეტმაზე, ფასადზე, ჩრილზე

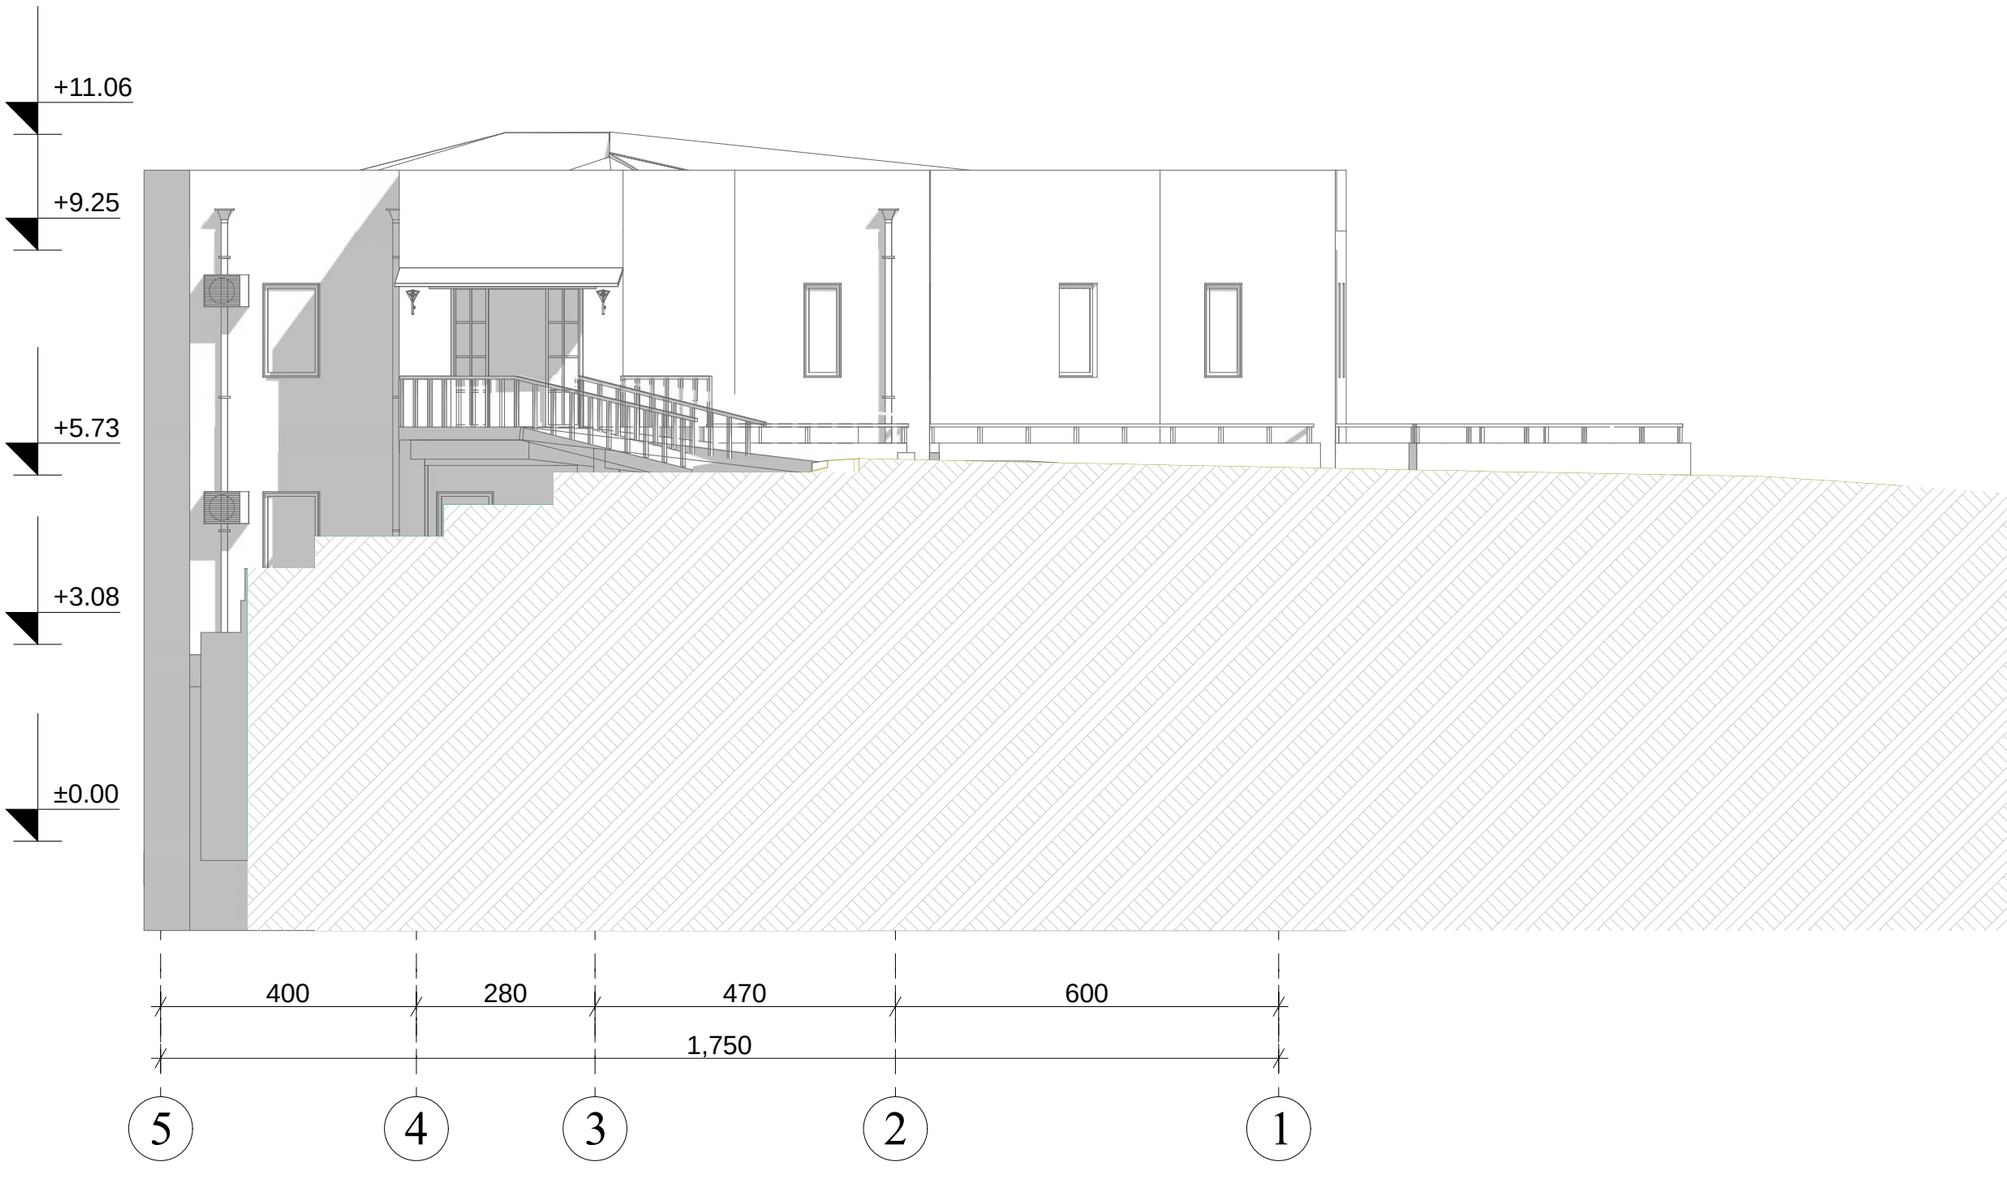

ექსპლიკაცია

საპროექტო ორგანიზაცია

არქიკოლეგიუმი

ქ.თბილისი
უნივერსიტეტის ქ. 52
ტელ: 579940644

პროექტის მისამართი

ქ. თბილისი, მხატვრის ქუჩა №23
ს.კ. 01.14.02.014.005

პროექტის სახელწოდება

ინდივიდუალური ერთბინიანი საცხოვრებელი სახლის კორექტირება

შ.პ.ს. "მაიამედი"

ნახაზი

ფასადი 5-1 ღერძებში

მასშტაბი

1:100

სტადია

მთ. არქიტექტორი	თ. მურვანიძე
ავტორი	ი. ჩაბანავა
შესრულა	ი. ჩაბანავა
შეამოწმა	თ. მურვანიძე

პირობითი აღნიშვნები

მიწის ნაკვეთის საკადასტრო აღნიშვნები

ჭრილის ხაზი

ნიშნული გეგმაზე, ფასადზე, ჭრილზე

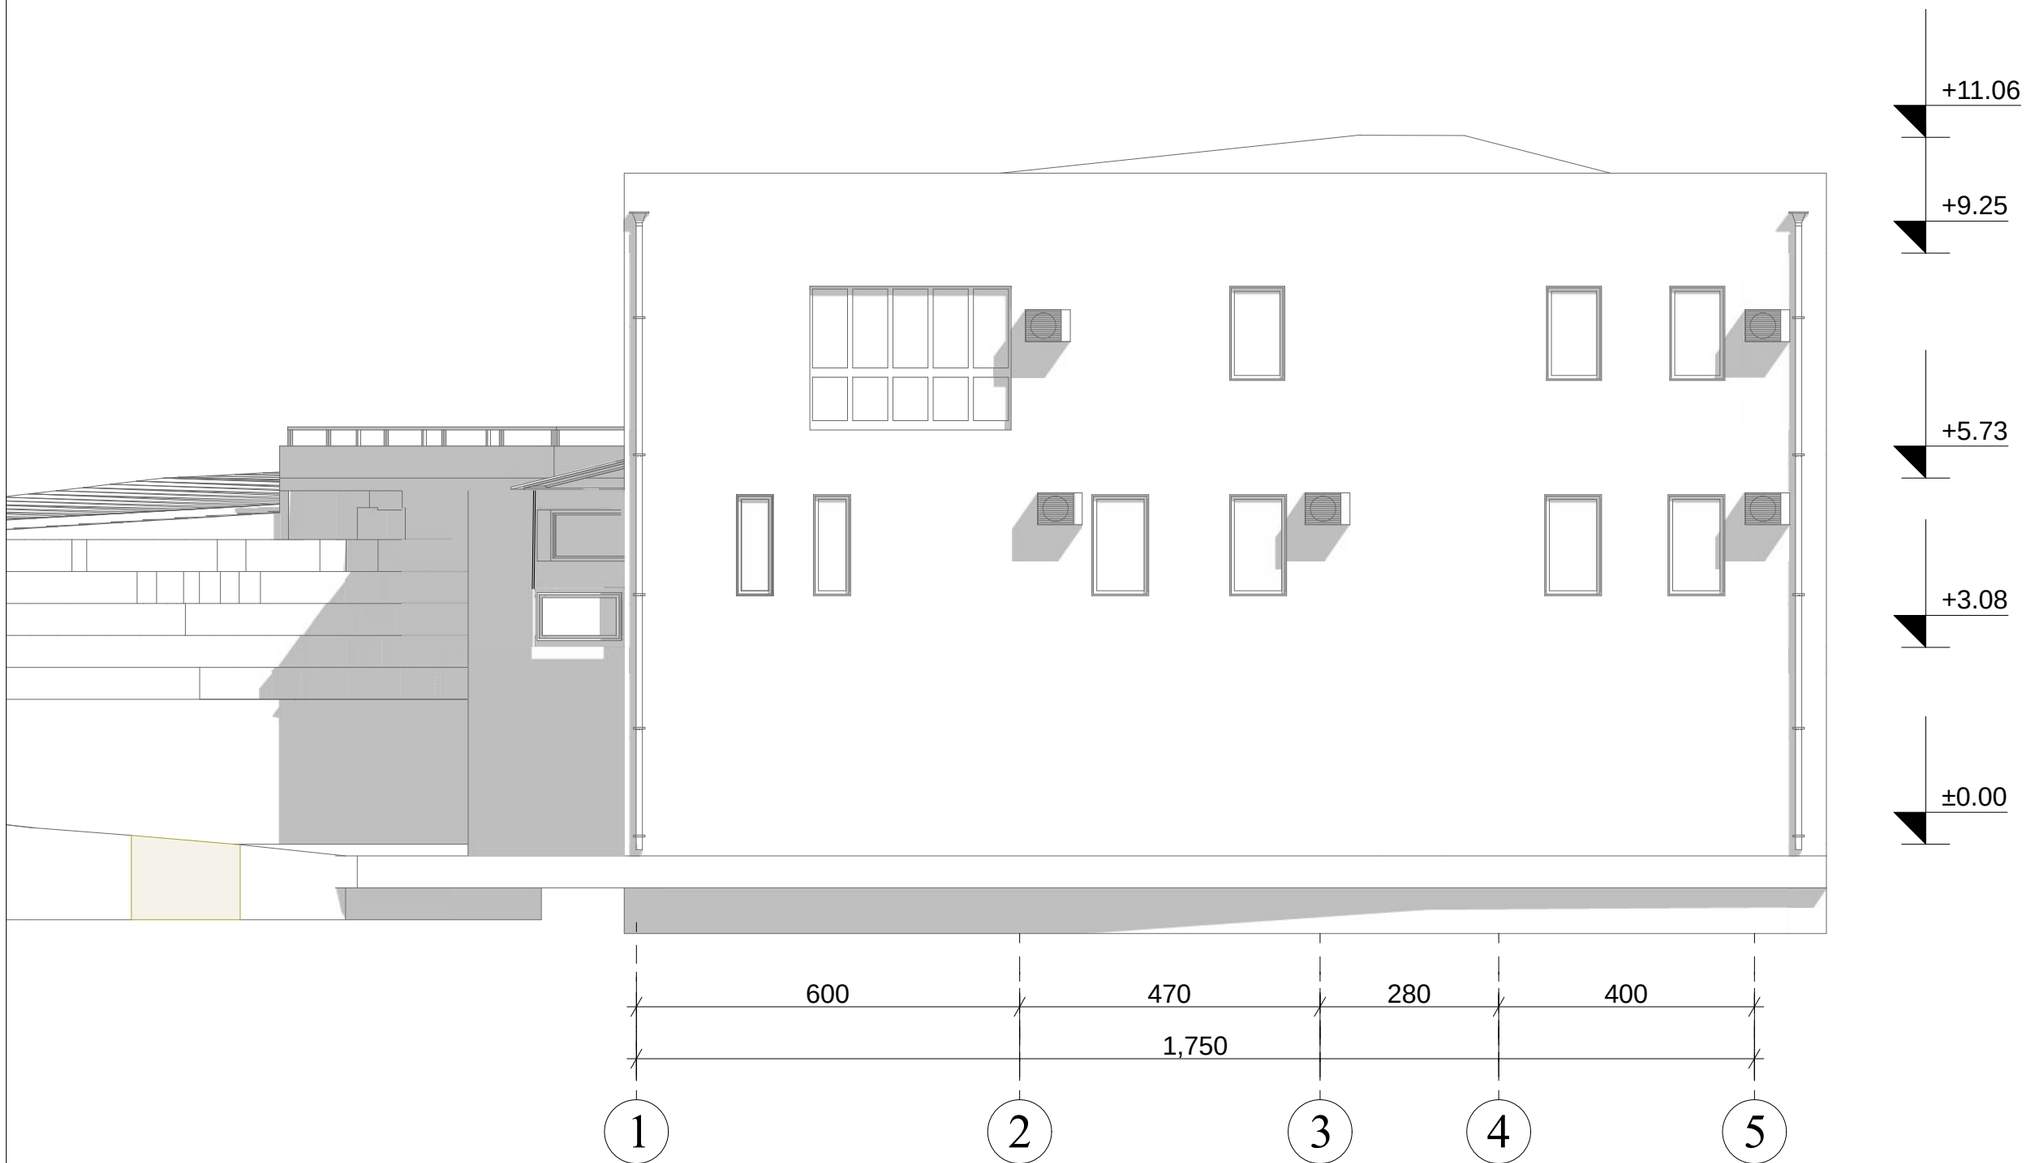

ექსპლიკაცია

საპროექტო ორგანიზაცია

არქიკოლეგიუმი

ქ.თბილისი
უნივერსიტეტის ქ. 52
ტელ: 579940644

პროექტის მისამართი

ქ. თბილისი, მხატვრის ქუჩა №23
ს.კ. 01.14.02.014.005

პროექტის სახელწოდება

ინდივიდუალური ერთბინიანი საცხოვრებელი სახლის კორექტირება

დამკვეთი

შ.პ.ს. "მაიამედი"

ნახაზი

ფასადი 1-5 ღერძებში

მასშტაბი

1:100

სტადია
პროექტის შეთანხმება,
მშენებლობის ნებართვის აღება

მთ. არქიტექტორი	თ. მურვანიძე
ავტორი	ი. ჩაბანავა
შესრულა	ი. ჩაბანავა
შეამოწმა	თ. მურვანიძე

პირობითი აღნიშვნები

მიწის ნაკვეთის საკადასტრო აღნიშვნები

ჭრილის ხაზი

ნიშნული ბებმაზე, ფასადზე, ჭრილზე

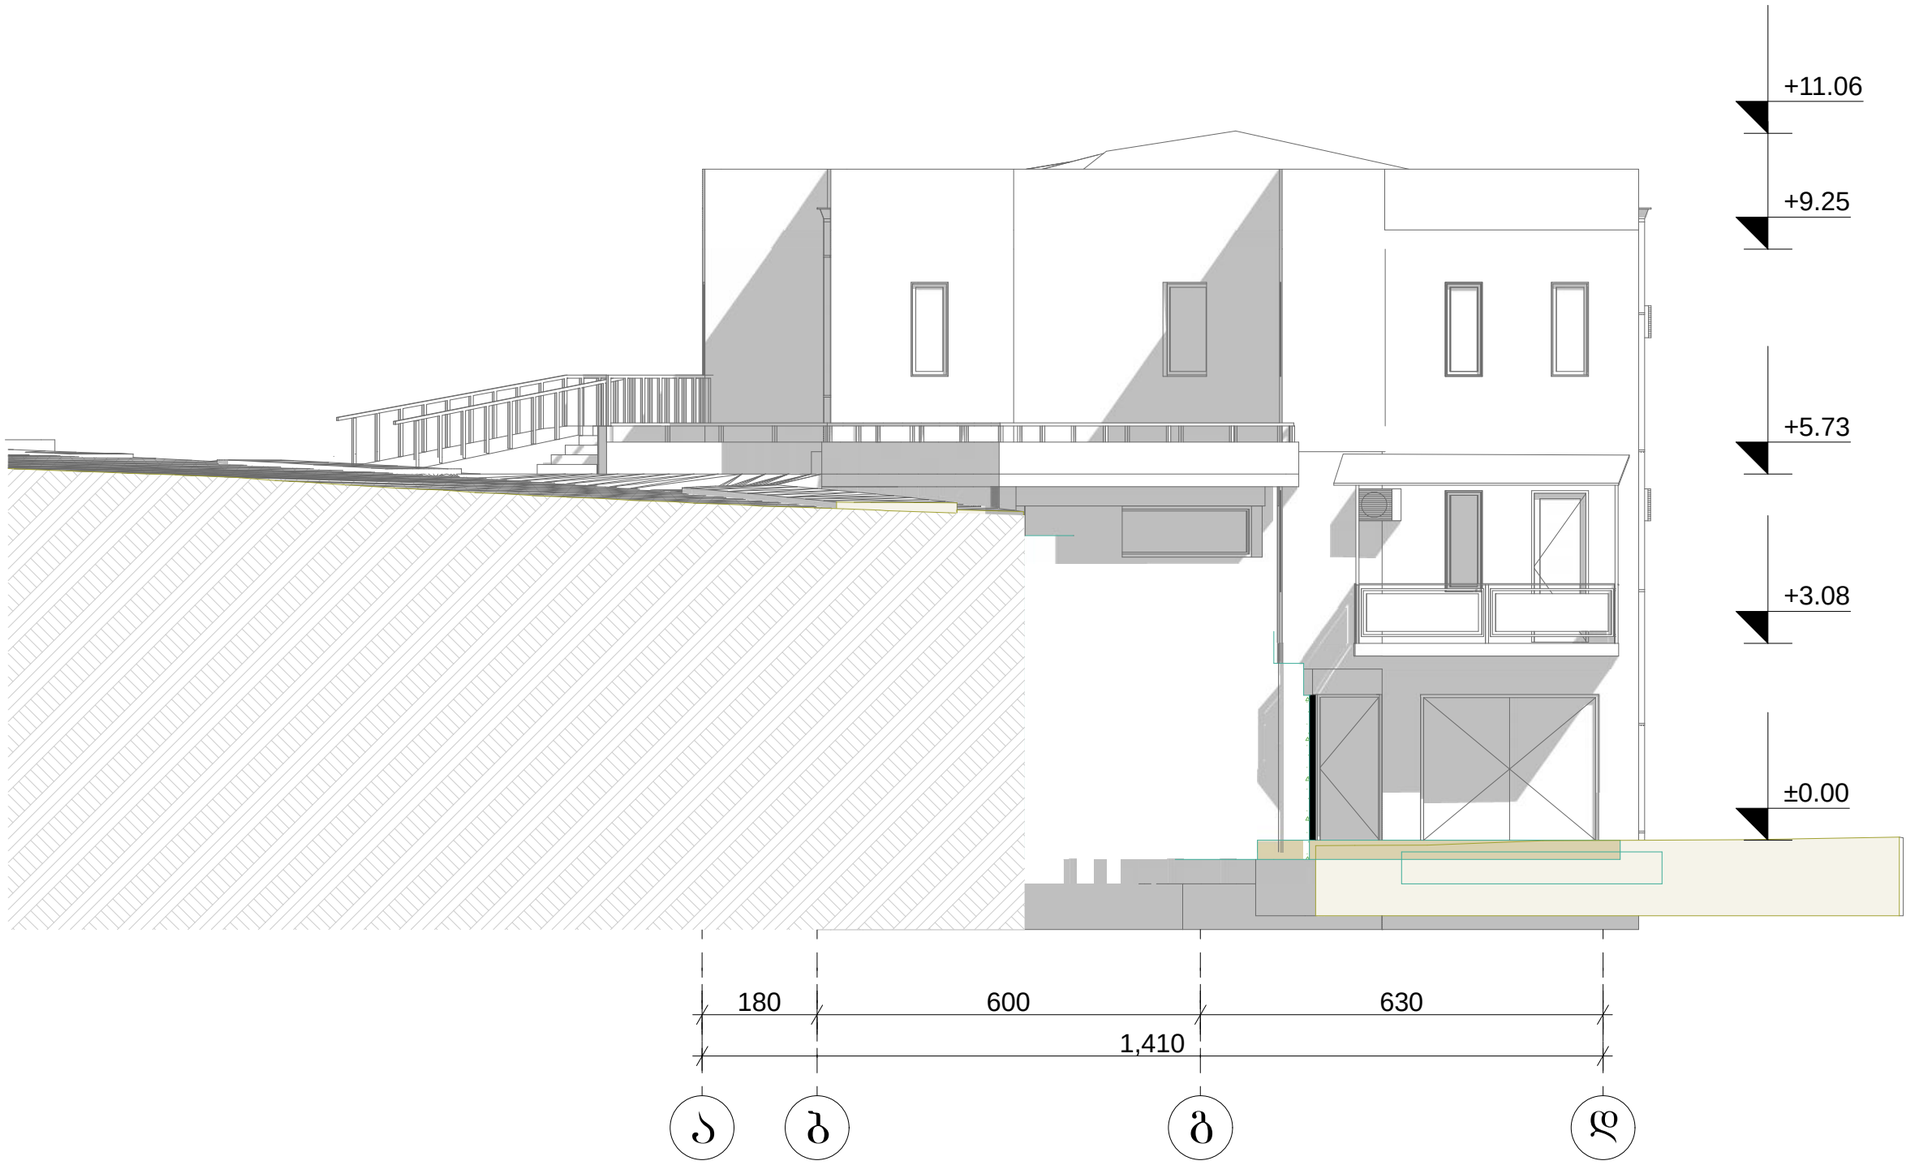

ექსპლიკაცია

საპროექტო ორგანიზაცია

არქიკოლეგიუმი

ქ.თბილისი
უნივერსიტეტის ქ. 52
ტელ: 579940644

პროექტის მისამართი

ქ. თბილისი, მხატვრის ქუჩა №23
ს.კ. 01.14.02.014.005

პროექტის სახელწოდება

ინდივიდუალური ერთბინიანი საცხოვრებელი სახლის კორექტირება

შ.პ.ს. "მაიამედი"

ნახაზი

ფასადი ა-დ ღერძებში

მასშტაბი

1:100

სტადია

მთ. არქიტექტორი	თ. მურვანიძე
ავტორი	ი. ჩაბანავა
შესრულა	ი. ჩაბანავა
შეამოწმა	თ. მურვანიძე

პირობითი აღნიშვნები

მიწის ნაკვეთის საკადასტრო აღნიშვნები

ჭრილის ხაზი

ნიშნული გეგმაზე, ფასადზე, ჭრილზე