ქ. თბილისი, ლევან დევდარიანის III შესახვევი, №10

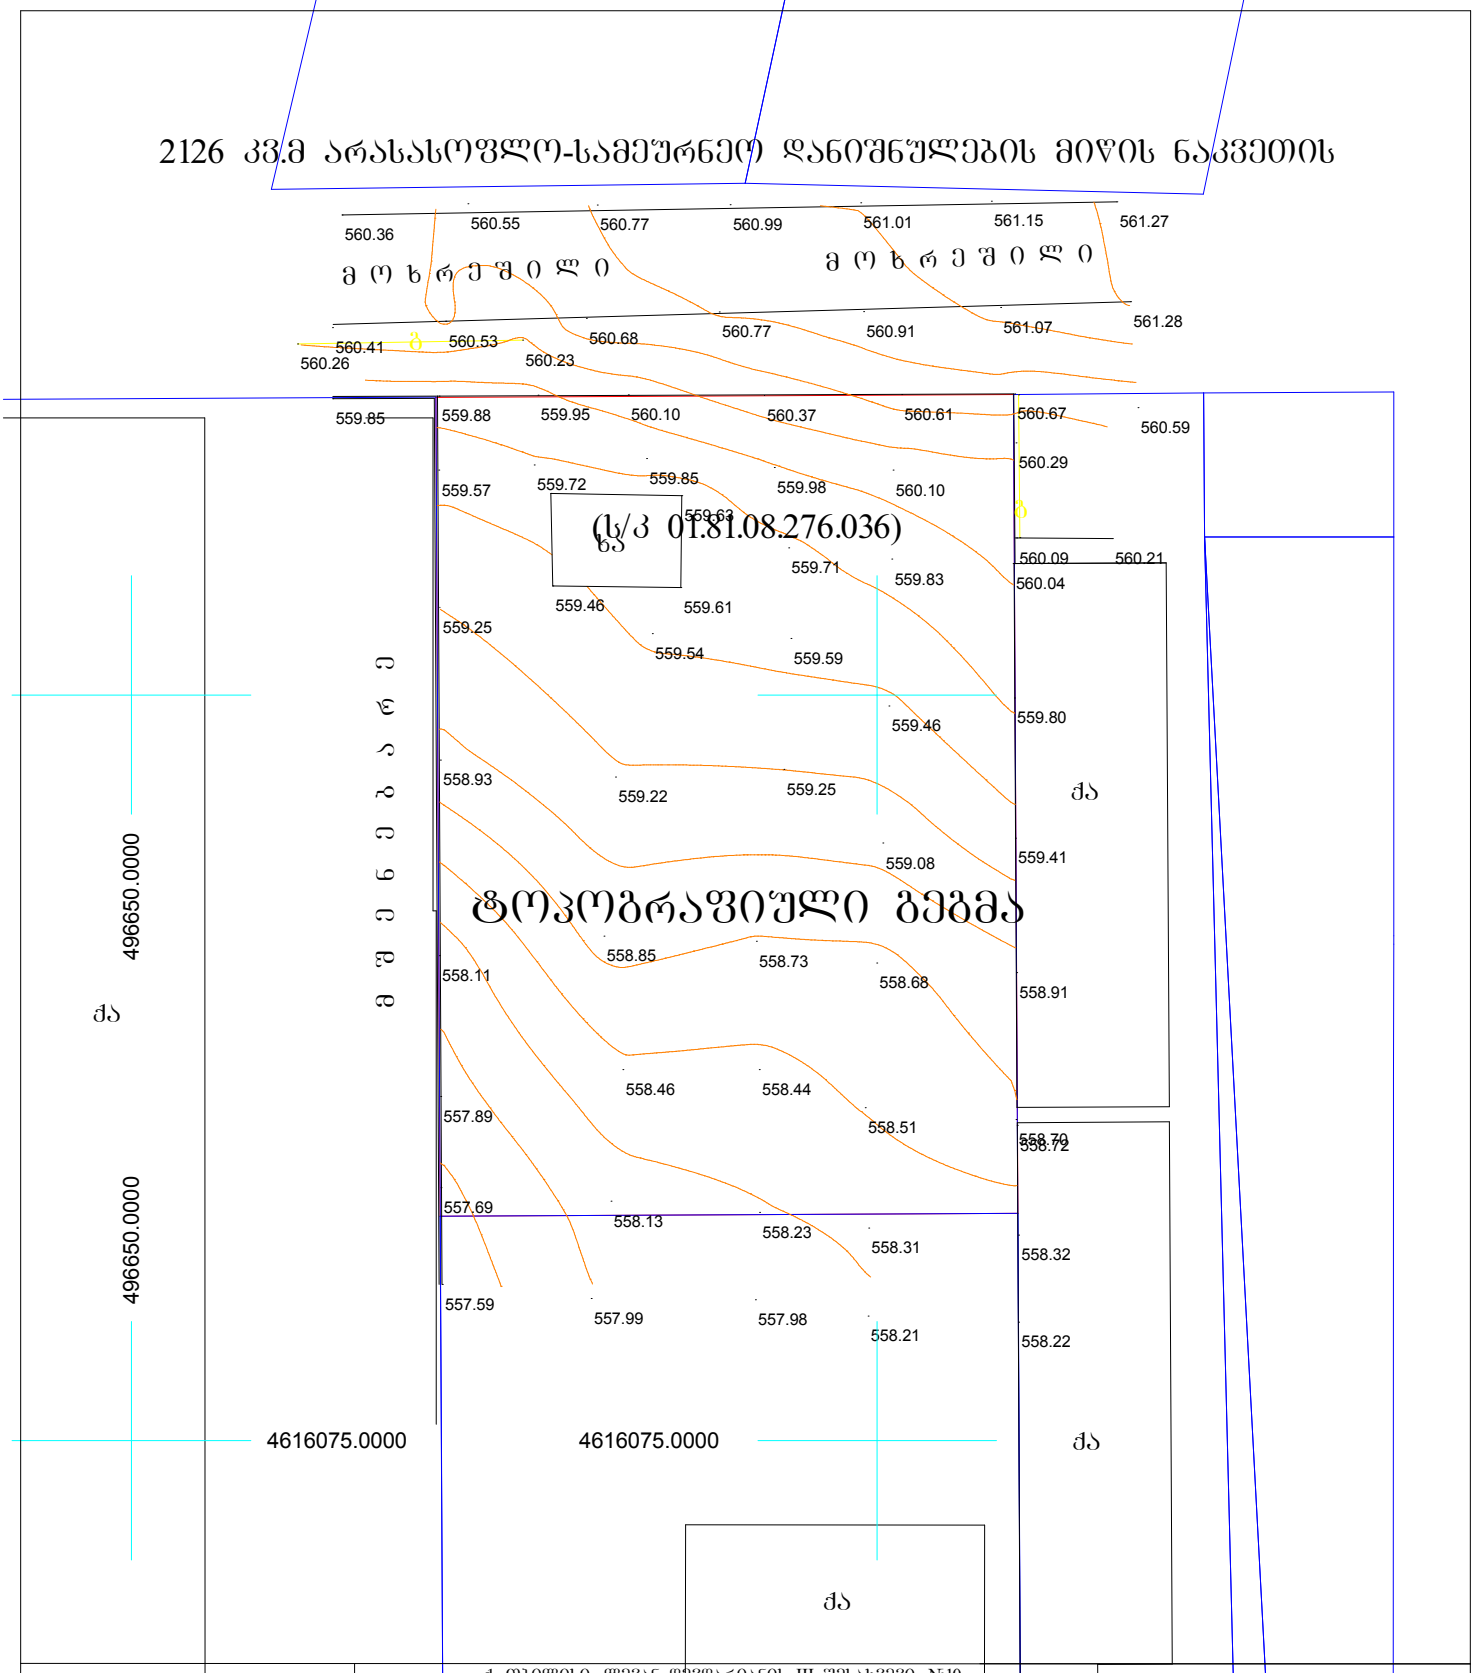

დამკვეთი: შპს "მაბი"	ქ. თბილისი, ლევან დევდარიანის III შესახვევი, №10	
კ ი რ ო ბ ი თ ი ნ ი შ ნ ე ბ ი		ი/მ ზაზა სამხარაძე ტ. 5 93 97 87 77
		ხელმძღვანელი: ზ. სამხარაძე
		შეასრულა: ზ. სამხარაძე
		მ. 1:500 — აიზომა: 20.08.2026 წ