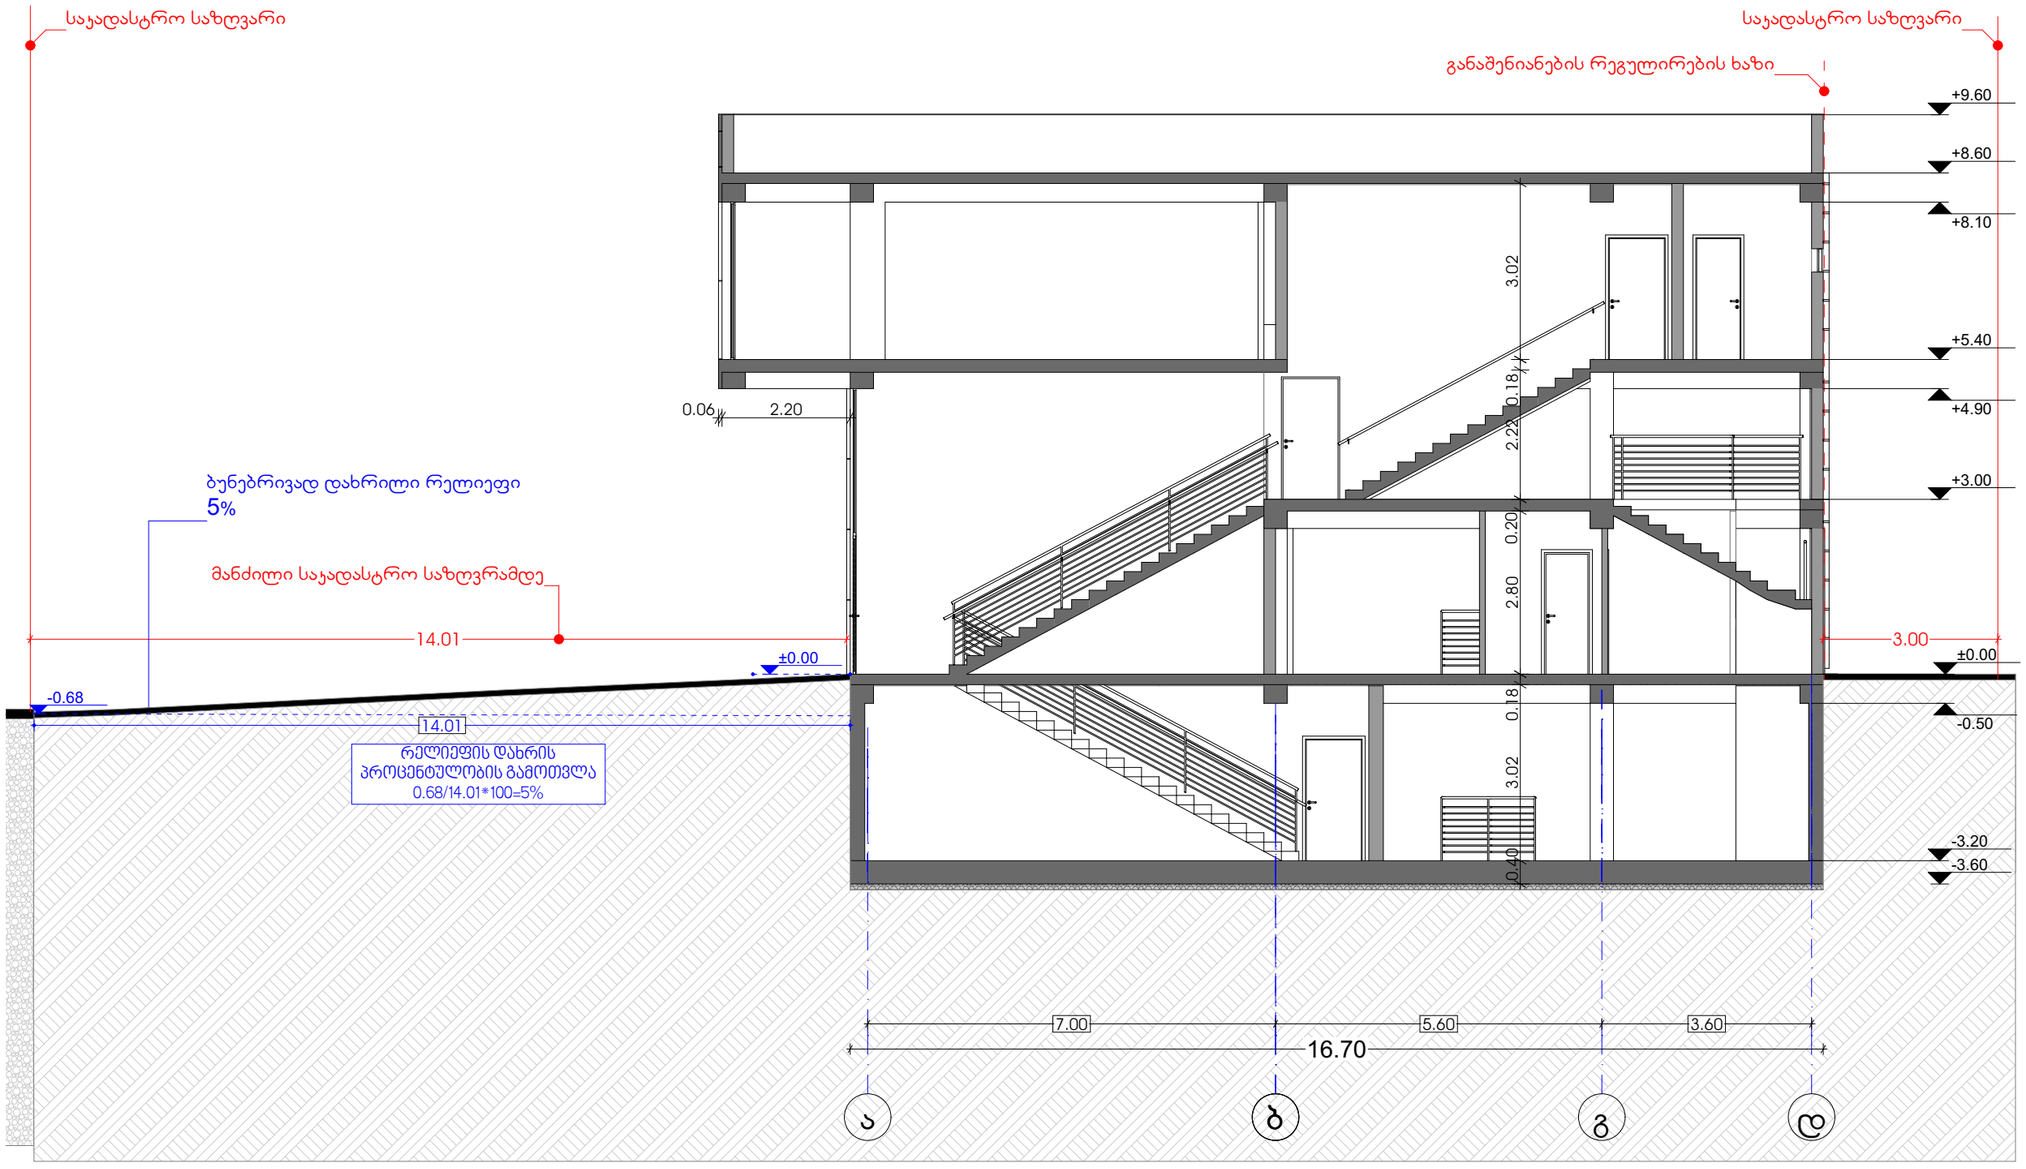

შპს „ნიუ მაქს“
საქართველო, თბილისი, მგალობლიშვილის ქ. 3,
ოფისი №3 ს/კ: 404957579

www.newmax.ge info@newmax.ge
mob / cell phone: +995 557 30 30 30

LTD "NEW MAX"
N3 Office , 3 Mgaloblishvili str,
Tbilisi, Georgia. ID: 404957579

შენიშვნები — Notes

- ზომები მოცემულია სმ-ში
- ტერიტორიის ზომები მოწოდებულია დამკვეთის მიერ
- პინის ფართი დათვლილია 100%
- პინის ბარათი არ შეეხება პინის ფართი
- მშენებლობის პროცესში ნებისმიერი ცვლილება შეთანხმებული უნდა იყოს არქიტექტორთან

განმარტება — Explication

პროექტის დასახელება — Project
მაღაზია

დამკვეთი — Client
შპს"მწვანილ პლასტიკ" (ID:406186498)

მისამართი — Address
ქ.თბილისი, პახეთის გზატკეცილი N177
(ს/კ:01.19.15.003.063)

თანამდებობა Position	სახელი გვარი Name Surname	ხელმოწერა Signature
დირექტორი Director	გიორგი ჰირკიტაძე Giorgi Kirkitadze	
პროექტის ავტორი Author	შპს „ნიუ მაქს“ LTD "NEW MAX"	ს/კ: 404957579 s/n: 404957579
არქიტექტორი Architect	სოფიო ბერაია Sopiko Beraia	
არქიტექტორი Architect		
კონსტრუქტორი Constructor		

არქიტექტურული ნაწილი
architecture

ნახაზი Drawing	თარიღი Date of issue	10/06/2026
ჭრილი 1-1	მასშტაბი Scale	1:100
	სტადია Stage	პროექტი
	ფორმატი Paper size	A3
	ფაილის სახელი File name	
	ფურცელი Pages	

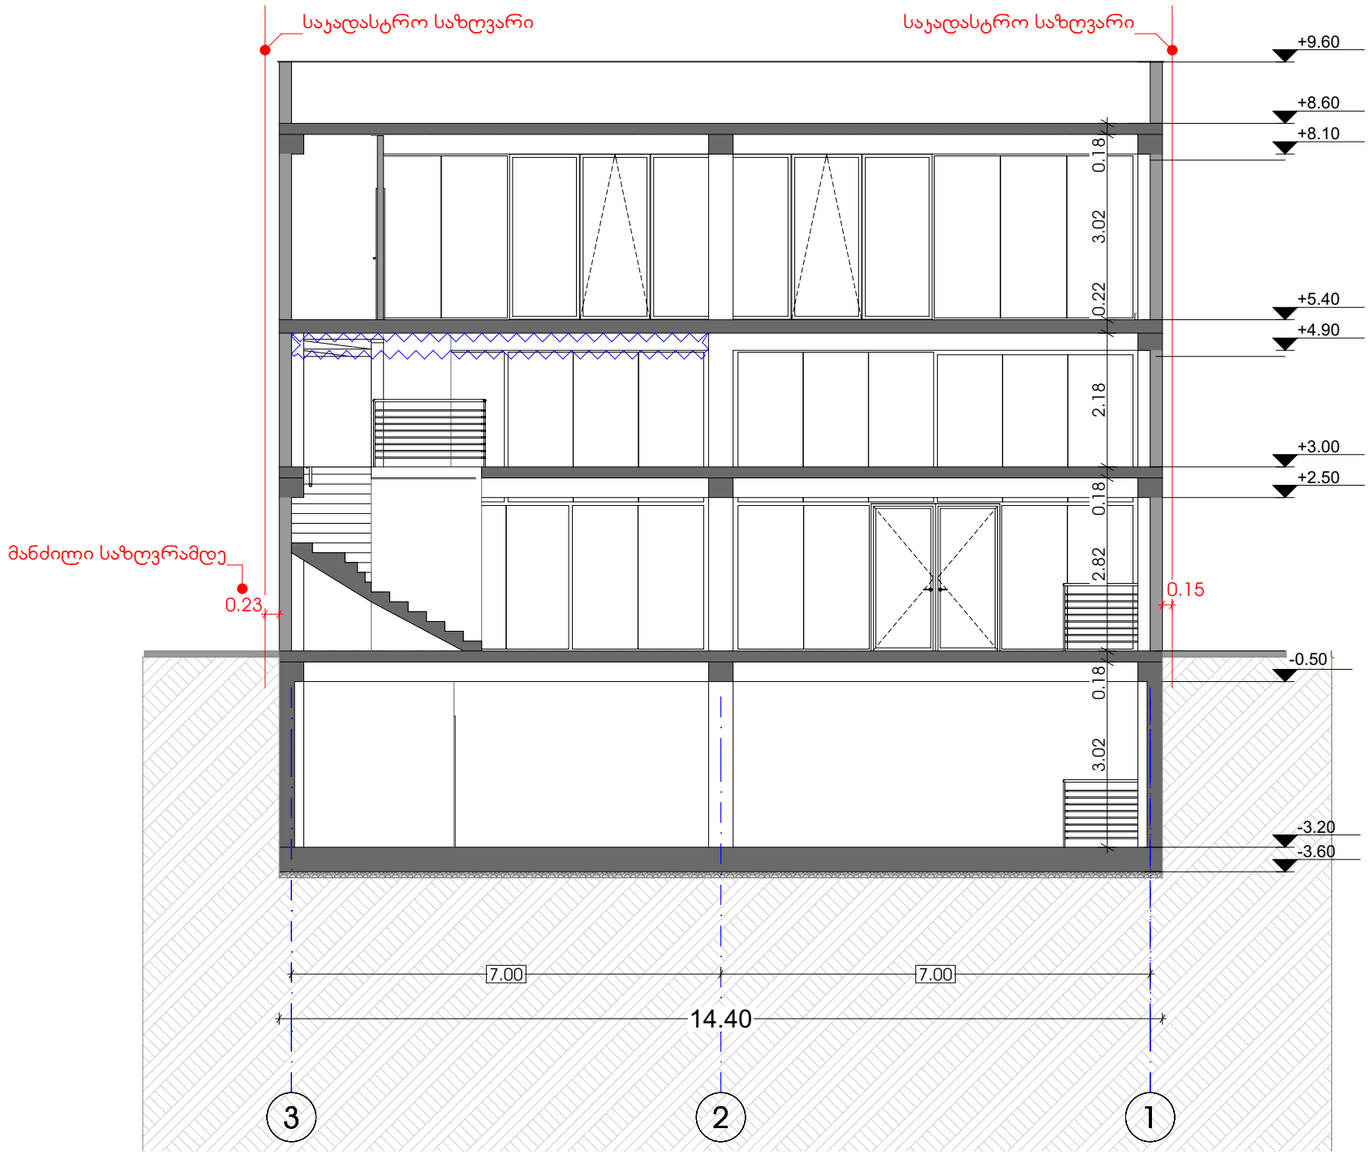

შპს „ნიუ მაქს“
საქართველო, თბილისი, მგალობლიშვილის ქ. 3,
ოფისი N3 ს/ნ: 404957579

www.newmax.ge info@newmax.ge
mob / cell phone: +995 557 30 30 30

LTD "NEW MAX"
N3 Office , 3 Mgaloblishvili str,
Tbilisi, Georgia. ID: 404957579

შენიშვნები — Notes

- ზომები მოცემულია სმ-ში
- ტერიტორიის ზუმების მოწლობებულია დამკვეთის მიერ
- პინის ფარეი დაუშვებელია 100%
- ბინის ბარათი არ შეიძლება პინის ფარეი
- მშენებლობის პროცესში ნებისმიერი ცვლილება შეთანხმებული უნდა იყოს არქიტექტორთან

ექსპლიკაცია — Explication

პროექტის დასახელება — Project

მაღაზია

დამკვეთი — Client

შპს"გრანელ პლასტიკ" (ID:406186498)

მისამართი — Address

ქ.თბილისი, ახალთის გზატკეცილი N177
(ს/ს:01.19.15.003.063)

თანამდებობა Position	სახელი გვარი Name Surname	ხელმოწერა Signature
დირექტორი Director	გიორგი ყირკიტაძე Giorgi Kirkitadze	
პროექტის ავტორი Author	შპს „ნიუ მაქს“ LTD "NEW MAX"	ს/ნ: 404957579 s/n: 404957579
არქიტექტორი Architect	სოფიო ბერაია Sopiko Beraia	
არქიტექტორი Architect		
კონსტრუქტორი Constructor		

არქიტექტურული ნაწილი
architecture

ნახაზი Drawing	თარიღი Date of issue	10/06/2026
	მასშტაბი Scale	1:100
ჭრილი 2-2	სტადია Stage	პროექტი
	ფორმატი Paper size	A3
	ფაილის სახელი File name	
	ფურცელი Pages	

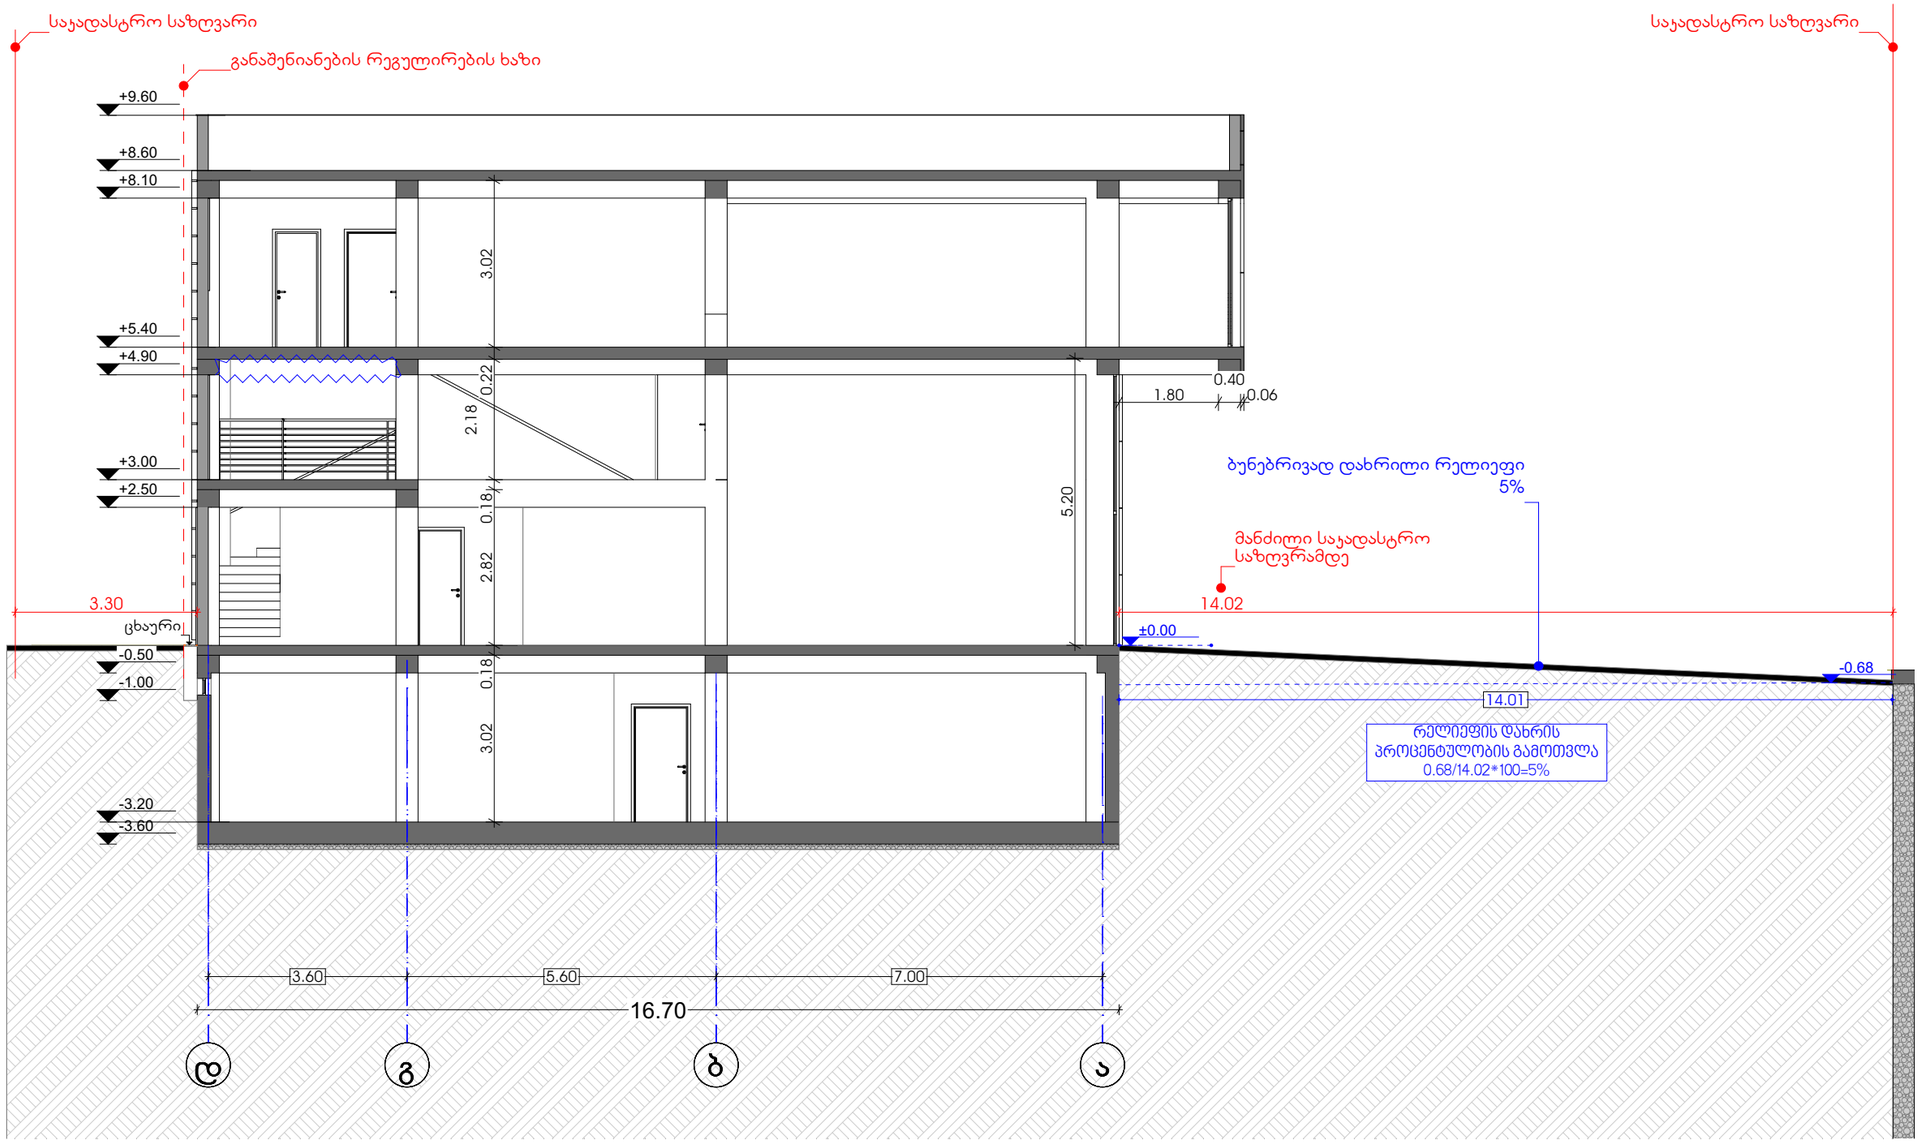

შპს „ნიუ მაქს“
საქართველო, თბილისი, გგალობლიშვილის ქ. 3,
ოფისი №3 ს/ნ: 404957579

www.newmax.ge info@newmax.ge
mob / cell phone: +995 557 30 30 30

LTD "NEW MAX"
N3 Office , 3 Mgaloblishvili str,
Tbilisi, Georgia. ID: 404957579

შენიშვნები / Notes

- ზომები მოცემულია სმ-ში
- ტერიტორიის ეზომები მოწლოდებულია დამკვეთის მიერ
- პინის ფართი დადგენილია 100%
- პინის ბარათი არ შეეხება პინის ფართი
- მშენებლობის პროცესში ნებისმიერი ცვლილება შეთანხმებული უნდა იყოს არქიტექტორთან

განმარტება / Explication

პროექტის დასახელება / Project
მაღაზია

დამკვეთი / Client
შპს"ზრანგულ პლასტიკ" (ID:406186498)

მისამართი / Address
ქ.თბილისი, ახეთის გზატკეცილი N177
(ს/კ:01.19.15.003.063)

თანამდებობა / Position	სახელი გვარი / Name Surname	ხელმოწერა / Signature
დირექტორი / Director	გიორგი ჰირკიბაძე / Giorgi Kirkitadze	
პროექტის ავტორი / Author	შპს „ნიუ მაქს“ LTD "NEW MAX"	ს/ნ: 404957579 s/n: 404957579
არქიტექტორი / Architect	სოფიო ბერაია / Sopiko Beraia	
არქიტექტორი / Architect		
კონსტრუქტორი / Constructor		

არქიტექტურული ნაწილი
architecture

ნახაზი / Drawing	თარიღი / Date of issue	10/06/2026
ჭრილი 3-3	მასშტაბი / Scale	1:100
	სტადია / Stage	პროექტი
	ფორმატი / Paper size	A3
	ფაილის სახელი / File name	
	ფურცელი / Pages	

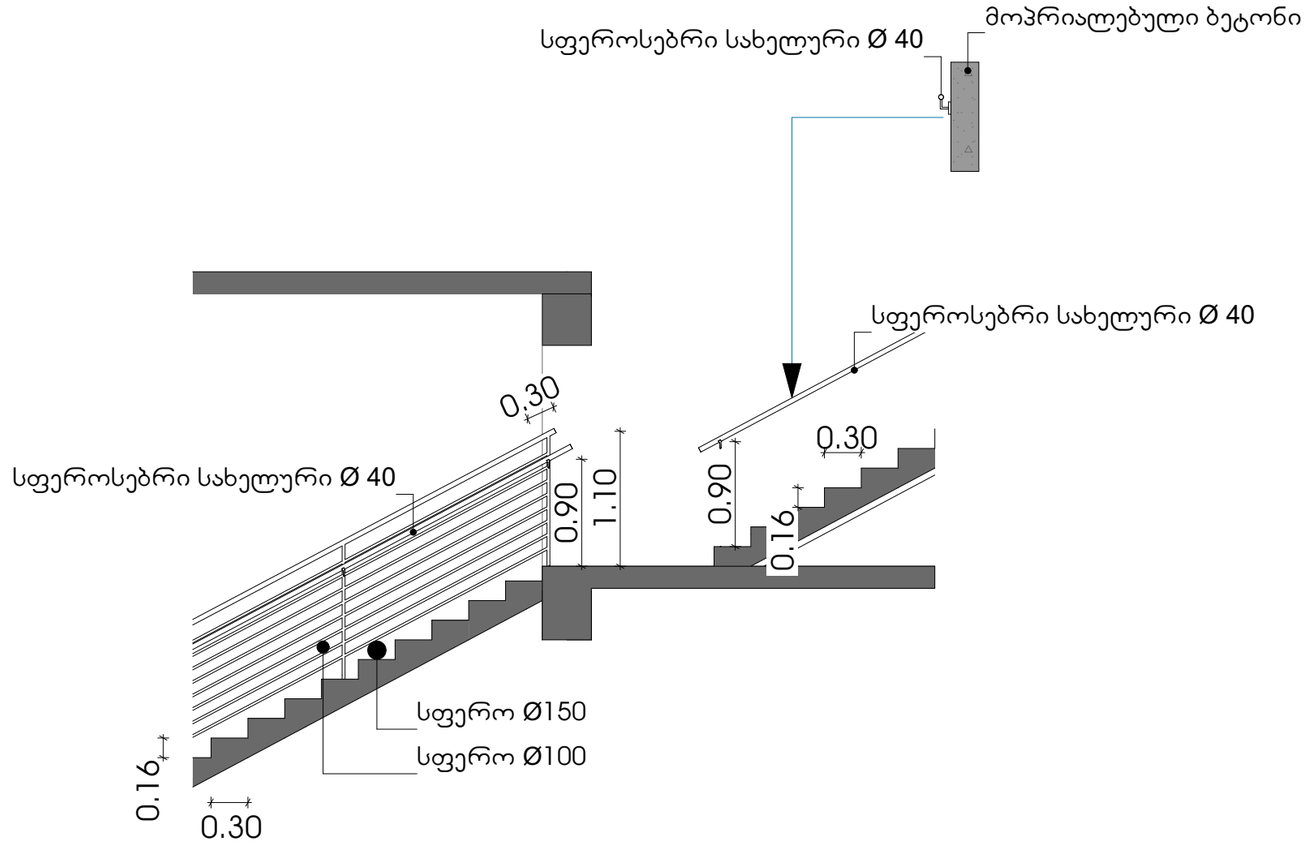

შპს „ნიუ მაქს"
საქართველო, თბილისი, გგალობლიშვილის ქ. 3, ოფისი №3 ს/კ: 404957579

www.newmax.ge info@newmax.ge
mob / cell phone: +995 557 30 30 30

LTD "NEW MAX"
N3 Office , 3 Mgaloblishvili str,
Tbilisi, Georgia. ID: 404957579

შენიშვნები / Notes

- ზომები მოცემულია სმ-ში
- ტერიტორიის ზომები მოწოდებულია დამკვეთის მიერ
- პინის ფარეი დაუშვებლია 100%
- პინის ბარათი არ შეეხოს პინის ფარეი
- მშენებლობის პროცესში ნებისმიერი ცვლილება შეთანხმებული უნდა იყოს არქიტექტორთან

განმარტება / Explication

პროექტის დასახელება / Project
მაღაზია

დამკვეთი / Client
შპს"ზრანგულ ვლასტიკ" (ID:406186498)

მისამართი / Address
ქ.თბილისი, ვახტანგ გორგასლის ქუჩა N177
(ს/კ:01.19.15.003.063)

თანამდებობა / Position	სახელი გვარი / Name Surname	ხელმოწერა / Signature
დირექტორი / Director	გიორგი ქირქიტაძე / Giorgi Kirkitadze	
პროექტის ავტორი / Author	შპს „ნიუ მაქს" / LTD "NEW MAX"	ს/კ: 404957579 s/n: 404957579
არქიტექტორი / Architect	სოფიკო ბერაია / Sopiko Beraia	
არქიტექტორი / Architect		
კონსტრუქტორი / Constructor		

არქიტექტურული ნაწილი / architecture

ნახაზი / Drawing	თარიღი / Date of issue	10/06/2026
კიბის დეტალიზაცია	მასშტაბი / Scale	1:50
	სტადია / Stage	პროექტი
	ფორმატი / Paper size	A3
	ფაილის სახელი / File name	
	ფურცელი / Pages	