qinZmaraulis quCa

არსებული ტროტუარი

არსებული შესასვლელი

s/k:01.01.834

s/k:01.00.324

s/k:01.00.385

408

1.500

6.000

1 I/a

2 I/a

55.800

alvani

30.000

3.000

144.352 m²

მოსაწყობი WC

გამწვანების კონტური

მოსაწყობი ტროტუარი

I/Ia

I/Ia

407

s/k:01.19.33.001.298

13182 kv.m

გამწვანების კონტური

არსებული ხე

37.141 m²

betonis konturi (axali)

117.20

არსებული ტერიტორია
განკუთვნილია სამშენებლო
მასალების, ინვენტარისა და
ტექნიკის საწყობად

landagi

s/k:01.04.705

s/k:01.04.705

გამწვანების კონტური

54.910

53.000

3.000

143.889 m²

გამწვანების კონტური

645.440 m²


betonis konturi (Zveli)

პროექტი	
სასაწყობე ფართი	
ნახაზი	გენგეგმა
მისამართი	ქ.თბილისი, ჭინძმარაულის ქ. 13
ს.კ.	01.19.33.001.298
თარიღი	10/13/2026
გვერდი	
სტადია	პროექტის მეთანხმება
მასშტაბი	1:500
ფორმატი	A-3

ექსპლიკაცია და პირობითი აღნიშვნები

შემსრულებელი		
დასახელება	შპს ადლი	
ს.კ.	405 082 280	
მისამართი	თ. ერისთავის ქ. N1	
თანამდებობა	გვარი	ხელმოწერა
დირექტორი	ბ. ჯაფარიძე	
პრ. ავტორი	ქ.ჯაფარიძე	
შეასრულა	ქ.ჯაფარიძე	

დაკვეთი	
დასახელება	შპს „ცისკადელა"
ს.კ.	404924258
დირექტორი	გრიგოლ ჭურცაძე

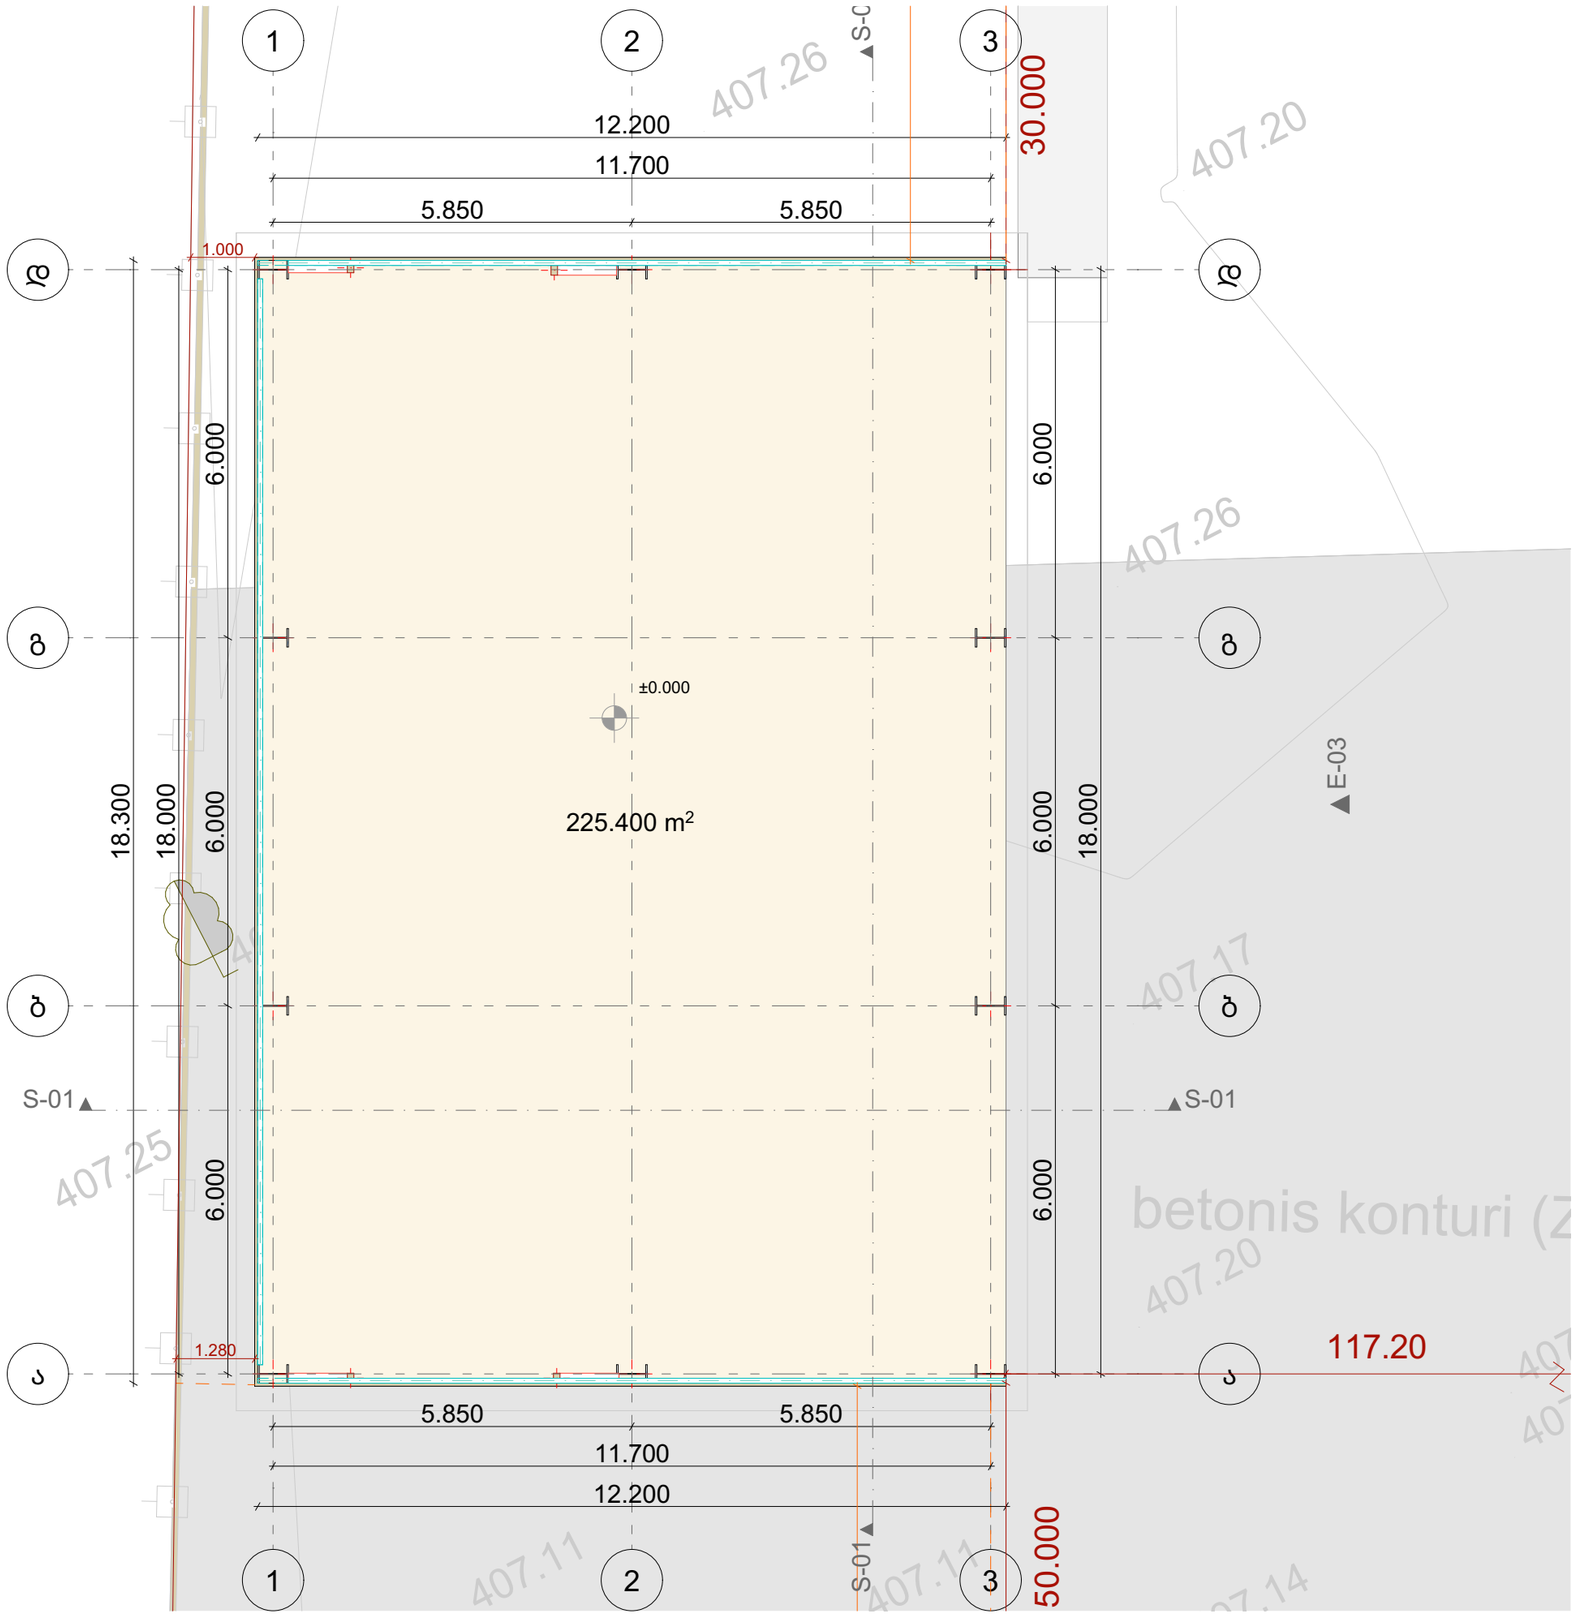


პროექტი	
სასაწყობე ფართი	
ნახაზი	გენგეგმა
მისამართი	ქ.თბილისი, ქინძმარაულის ქ. 13
ს.კ.	01.19.33.001.298
თარიღი	10/13/2026
გვერდი	
სტადია	პროექტის შეთანხმება
მასშტაბი	1:100
ფორმატი	A-3

ექსპლიკაცია და პირობითი აღნიშვნები

შემსრულებელი		
დასახელება	შპს ადლი	
ს.კ.	405 082 280	
მისამართი	თ. ერისთავის ქ. N1	
თანამდებობა	გვარი	ხელმოწერა
დირექტორი	ბ. ჯაფარიძე	
პრ. ავტორი	ქ.ჯაფარიძე	
შეასრულა	ქ.ჯაფარიძე	

დამკვეთი	
დასახელება	შპს „ცისტადელი“
ს.კ.	404924258
დირექტორი	გრიგოლ ჭურცაძე

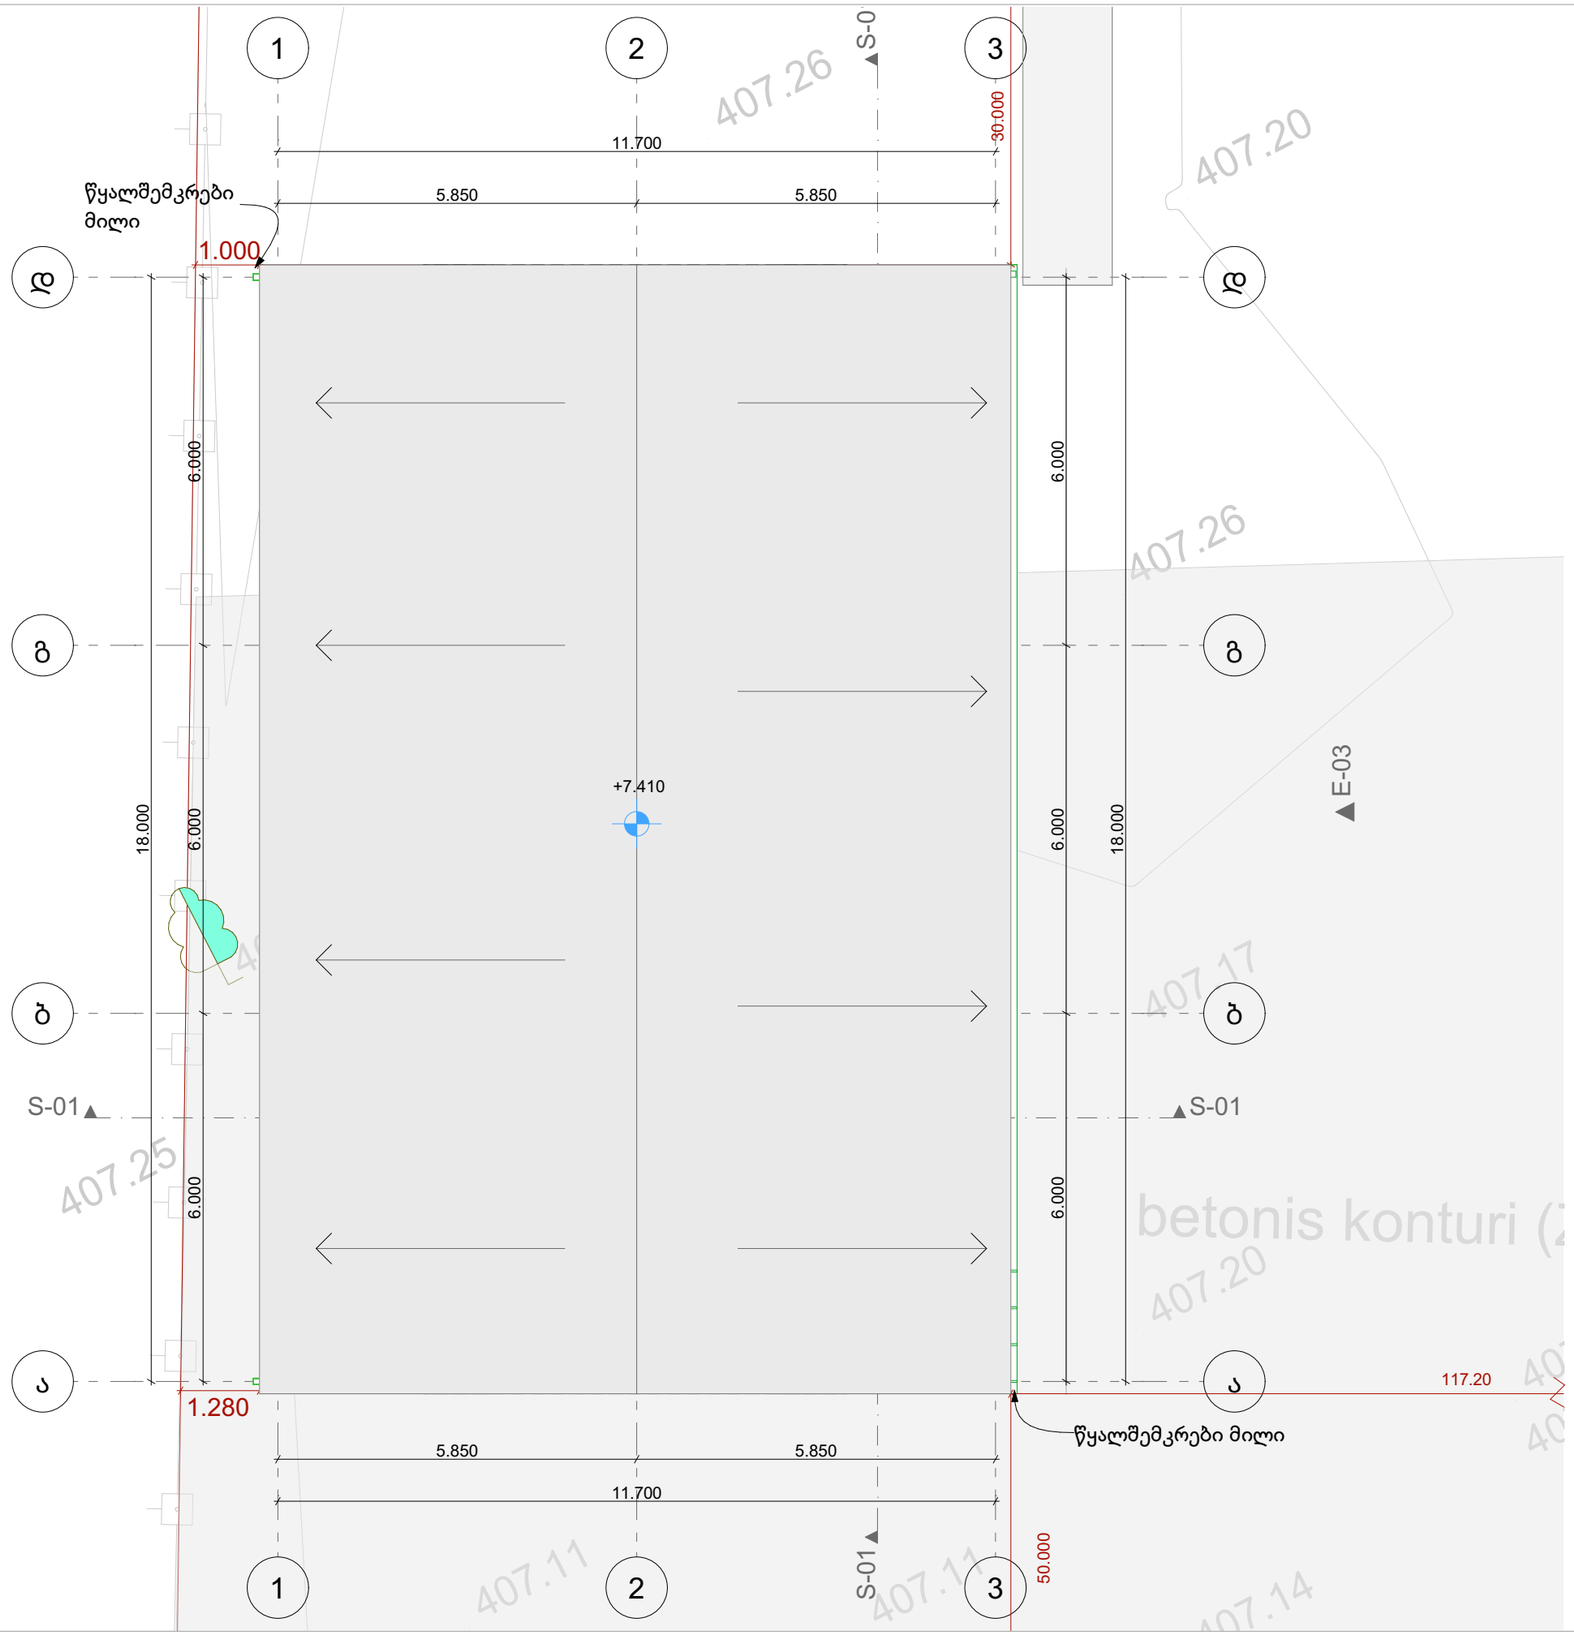

პროექტი	
სასაწყობე ფართი	
ნახაზი	სახურავის გეგმა
მისამართი	ქ.თბილისი, ჭინძმარაულის ქ. 13
ს.კ.	01.19.33.001.298
თარიღი	10/13/2026
გვერდი	
სტადია	პროექტის შეთანხმება
მასშტაბი	1:100
ფორმატი	A-3

ექსპლიკაცია და პირობითი აღნიშვნები

საკადასტრო საზღვარი

მოსაწყობი გამწვანება


არსებული მენობები

შემსრულებელი		
დასახელება		შპს აღლი
ს.კ.		405 082 280
მისამართი		თ. ერისთავის ქ. N1
თანამდებობა	გვარი	ხელმოწერა
დირექტორი	ბ. ჯაფარიძე	
პრ. ავტორი	ქ.ჯაფარიძე	
შეასრულა	ქ.ჯაფარიძე	


დაკვეთი	
დასახელება	შპს ",ციტადელი"
ს.კ.	404924258
დირექტორი	გრიგოლ ქურცაძე




განაშენიანების
ფართობი

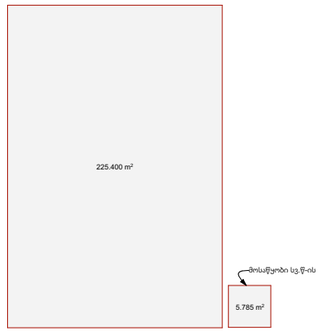

კ1 საანგარიშო 231 მ²
კ1 = 231 / 13 182 = 0.017 =0.0

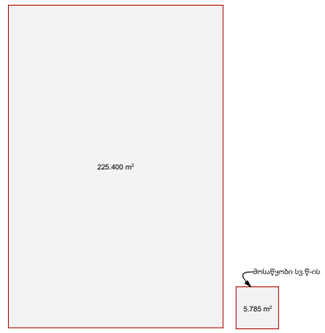

კ2 საანგარიშო 225.48მ²
კ2 (სვ.წ)= 6 კვ.მ
კ2 = 231 / 13 182 = 0.017 =0.0

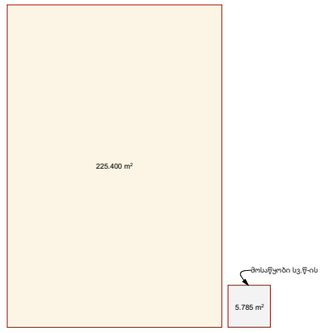

კ3 საანგარიშო მინიმალური 659მ²
(დაახლოებით ხეების მხრივ ათვისებული იქნება ტერიტორიის მაქს. 970 კვ.მ)
კ3 (მინ) =659 / 13 182 = 0.049 =0.1
კ3 = 970 / 13 182 = 0,07= 0.1



პროექტი	
სასაწყობე ფართი	
ნახაზი	
მისამართი	ქ.თბილისი, ჭინძმარაულის ქ. 13
ს.კ.	01.19.33.001.298
თარიღი	10/13/2026
გვერდი	
სტადია	პროექტის შეთანხმება
მასშტაბი	
ფორმატი	A-3

ექსპლიკაცია და პირობითი აღნიშვნები

შემსრულებელი		
დასახელება	შპს ადლი	
ს.კ.	405 082 280	
მისამართი	თ. ერისთავის ქ. N1	
თანამდებობა	გვარი	ხელმოწერა
დირექტორი	ბ. ჯაფარიძე	
პრ. ავტორი	ქ.ჯაფარიძე	
შეასრულა	ქ.ჯაფარიძე	

დარეგისტრირებული	
დასახელება	შპს „გეოსაფლის“
ს.კ.	405082280
დირექტორი	გრიგოლ ჭურცაძე