სიტუაციური სქემა
მასშტაბი 1:2000



ქალაქი თბილისი, დავით აღმაშენებლის ხეივანი, №217. შპს ,,ისთეით დეველოპმენტი"-ს ცენტრის საკუთრებაში არსებული (ს.კ. 01.72.14.007.711) 12077კვ.მ. არასასოფლო-სამეურნეო დანიშნულების მიწის ნაკვეთის ტოპოგრაფიული გეგმა



პირობითი აღნიშვნები

- საცხოვრებელი
- ქვის არასაცხოვრებელი
- ლით. არასაცხოვრებელი
- ტრანსფორმატორი
- ონკანი
- ნაკვეთის საზღვარი
- წიწვოვანი
- ფოთლოვანი ხე
- კვიპაროსი
- განათება
- ბეტონის ბოძი, რკინის ბოძი
- ქა
- ღობე
- ხის ღობე
- საყრდენი კედელი
- ბუჩქი
- მოსაზღვრე ნაკვეთი
- სანიაღვრე
- წყლის მილი
- კავშირგაბმულობა
- კანალიზაცია
- გაზის მილი
- დ.ძ. კაბელი
- მ.ძ. კაბელი
- ხაზოვანი ნაგებობა

2024 წ.	
1:500	

შ.პ.ს. "კადლაინი"

დირექტორი		გ.მეცხვარიშვილი
შეასრულა		გ.მეცხვარიშვილი
დაამუშავა		გ.მეცხვარიშვილი
1:500		2024 წ.

ქ.თბილისი , შერმადინის ქ.№151
Email:giorgimecxvarishvili93@gmail.com
mob.tel: +995 598 904 484

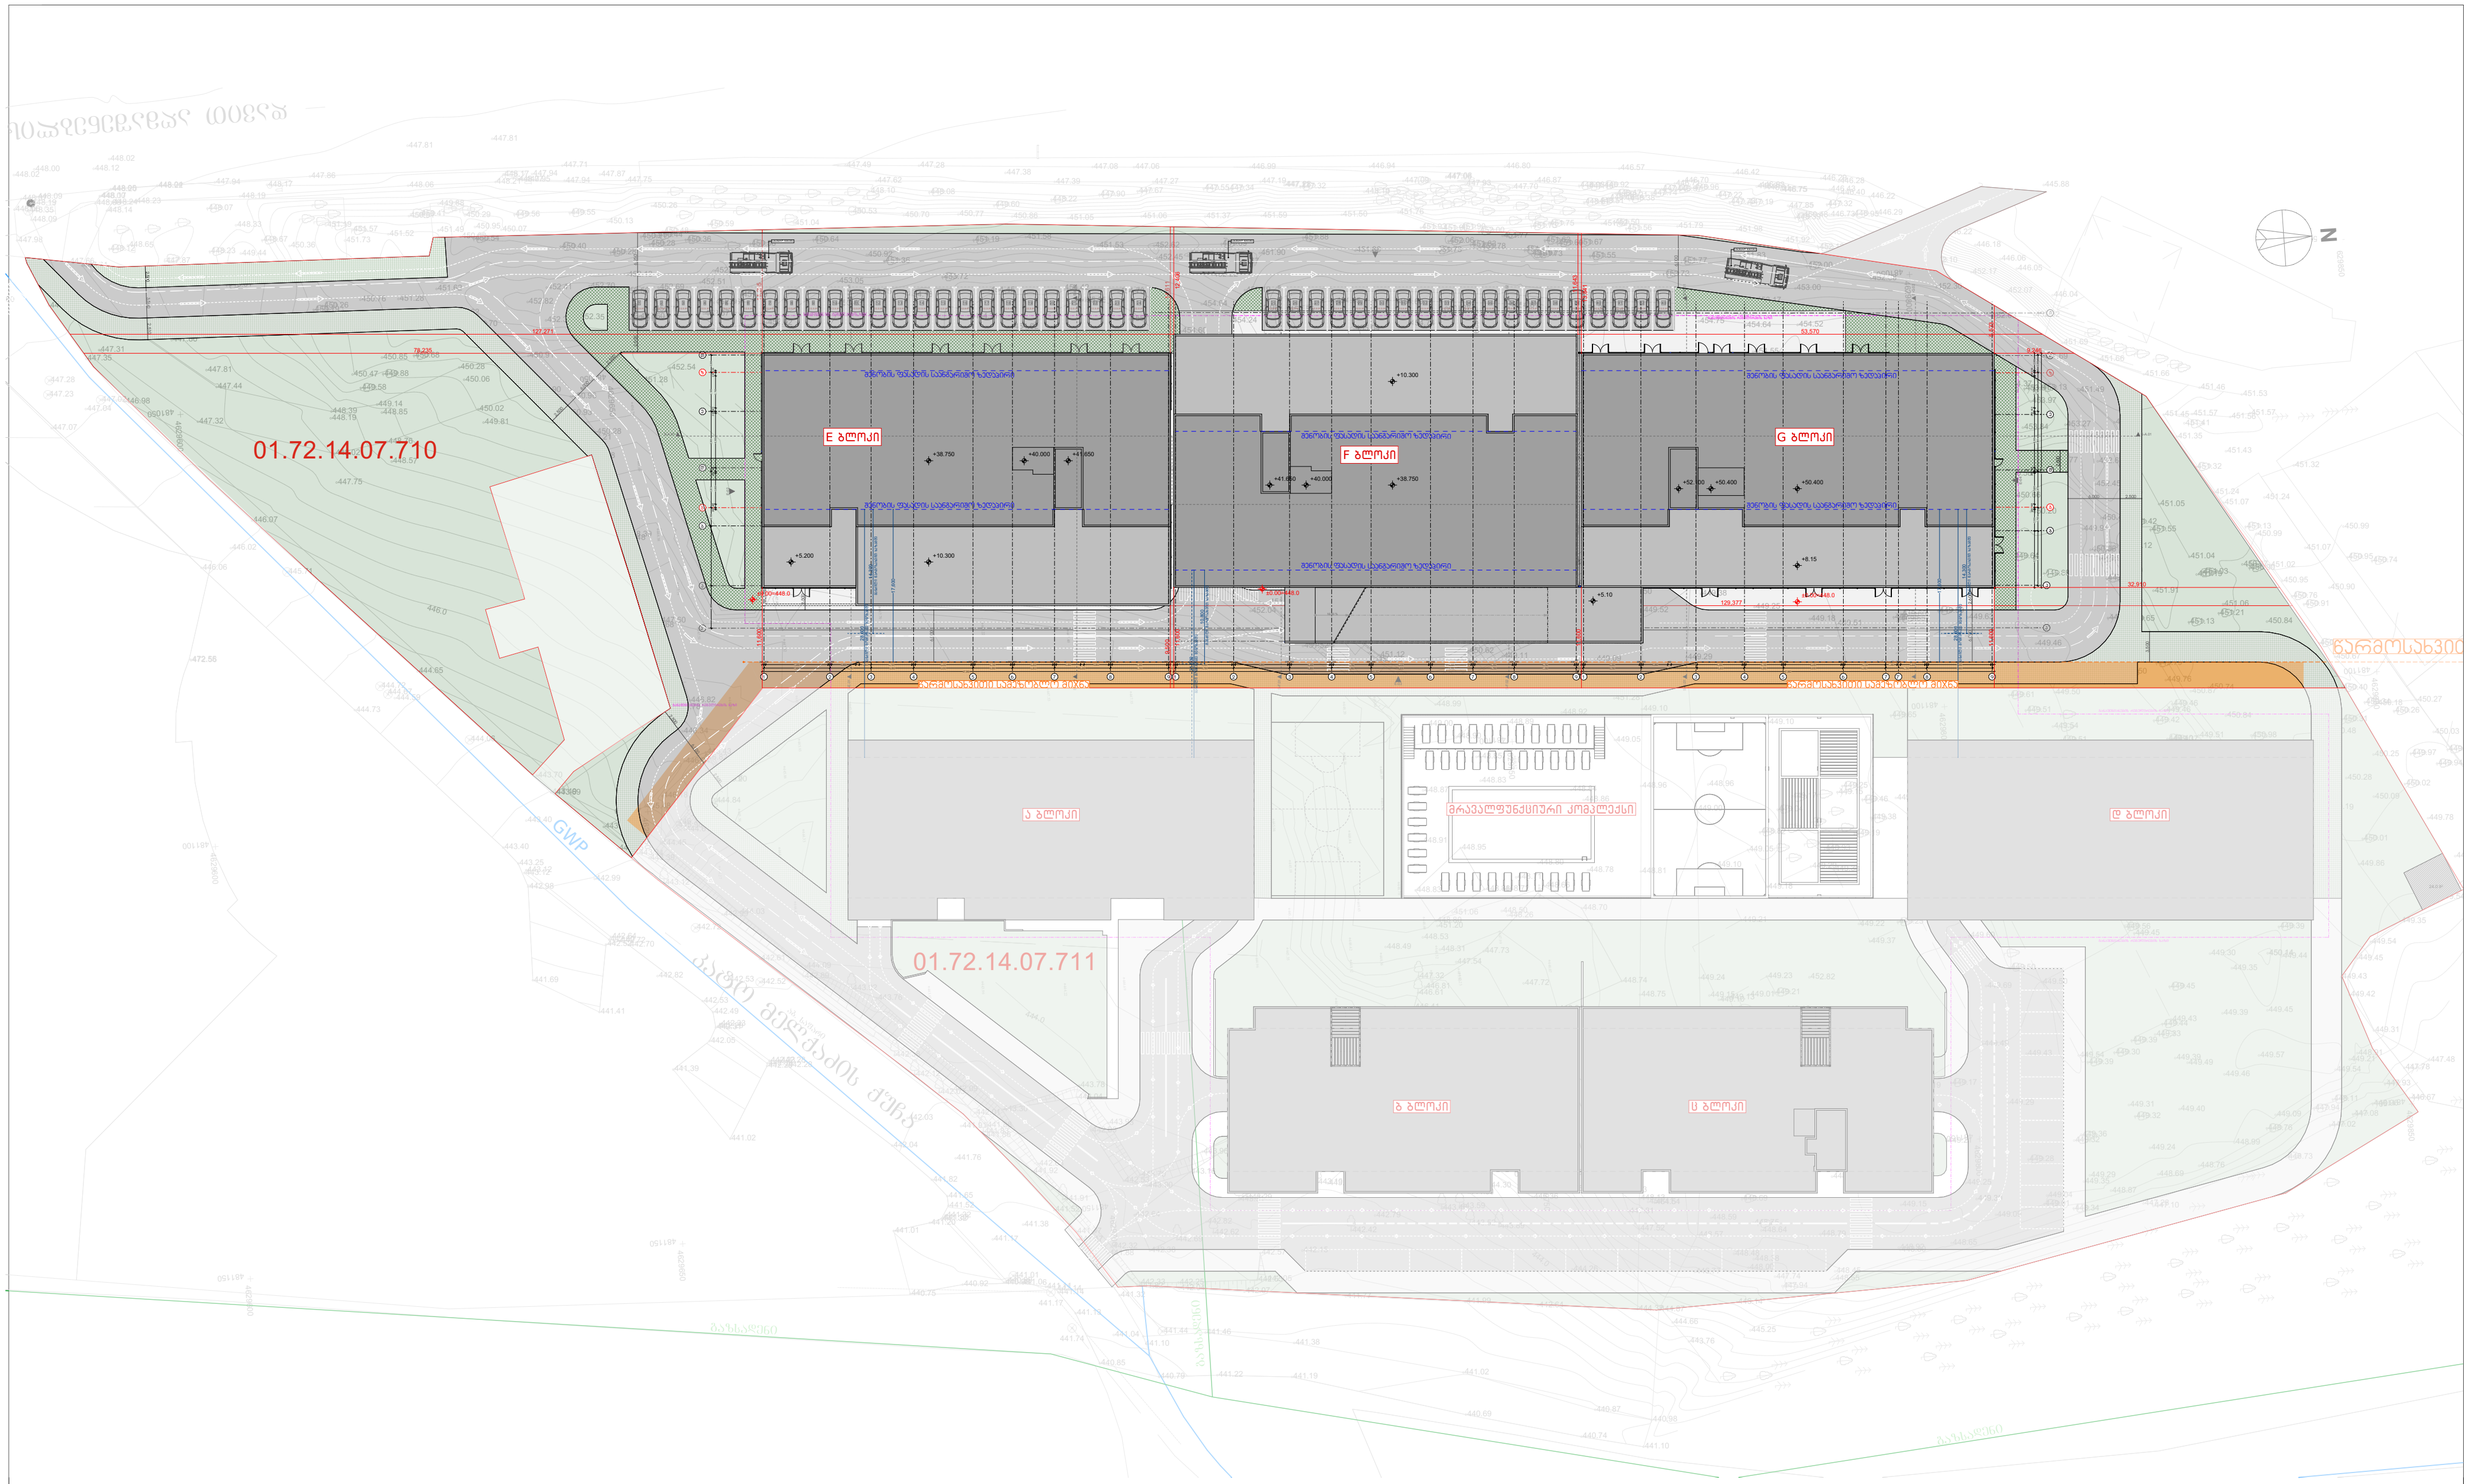

სიტუაციური სქემა



შენიშვნები:

* ნახაზი შესრულებულია სანტიმეტრებში
* ნახაზზე მოცემულია არქიტექტურული და კონსტრუქციული ნიშნულები
* არქიტექტურულ გეგმებზე დატანილია ხანძარსაწინააღმდეგო სისტემა

მრავალბინიანი საცხოვრებელი სახლი "აღმაშენებლის ხეივანი"

ობიექტის მისამართი: ქ. ობოლისი, დავით აღმაშენებლის ხეივანი, №217

დამკვეთი

შ.პ.ს. "ისთეით დეველოპმენტი"

საიდენტიფიკაციო კოდი: 405303023

ჰორიზონტალური ანნიშნები

- საპროექტო საზღვარი
- გაანგრევის ნაგებობების რეშნულირების ხაზი
- ჭრილის ხაზი
- ღერძის ხაზი
- 0.00 არქიტექტურული ნიშნული გეგმაზე

საპროექტო ორგანიზაცია

არქი პრომოუშენი

ქ.ობოლისი, ნ.ცომაიას ქუჩა №15
ტელ: 032 2602602

ცვლილების მიზეზი	ფურცელი	ხელმოწერა
მთავარი არქიტექტორი	ლ. ბალდაკოლიძე	
არქიტექტორი	ნ. ბარბაქაძე	
	რ. შენგელია	
დაკვეთა		
კონსტრუქტორი		
პროექტ. მენეჯერი		

ნახაზის სახელი

გენგეგმა

ფურცლის სახელი	ფურცელი
გენგეგმა	.05.1.2
ფორმატი	მასშტაბი
A2	1:500
თარიღი	რევიზია №