
საპროექტო საზღვარი

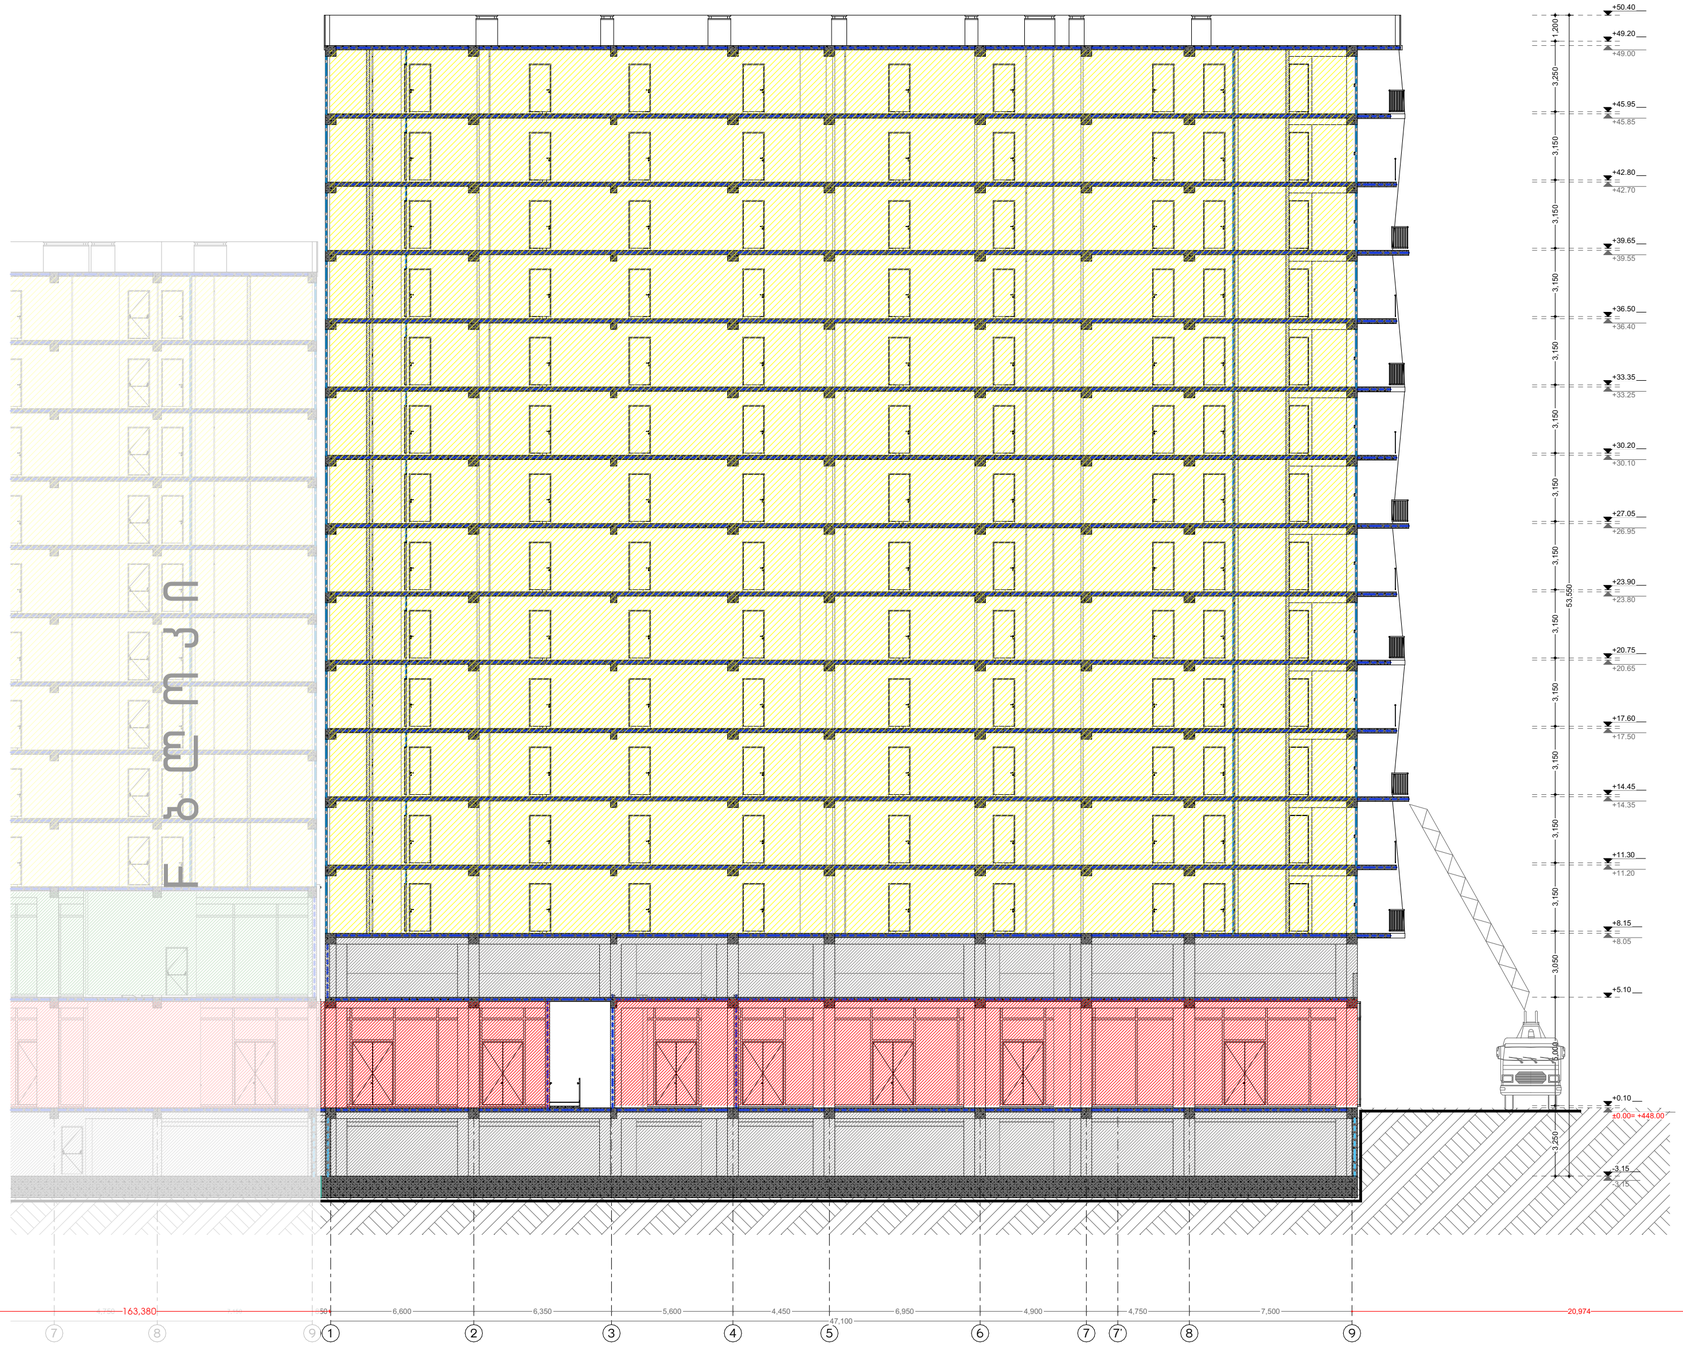

საპროექტო საზღვარი

მრავალბინიანი საცხოვრებელი სახლი "აღმაშენებლის ხეივანი"

ობიექტის მისამართი: ქ. თბილისი, დავით აღმაშენებლის ხეივანი, №217

დამკვეთი

შ.პ.ს. "ისთეით დეველოპმენტი"

საიდენტიფიკაციო კოდი: 405303023

სიტუაციური სქემა



შენიშვნები:

* ნახაზი შესრულებულია სანტიმეტრებში
* ნახაზზე მოცემულია არქიტექტურული და კონსტრუქციული ნიშნულები
* არქიტექტურულ გეგმებზე დატანილია ხანძარსაწინააღმდეგო სისტემა

პირობითი აღნიშვნები

- საპროექტო საზღვარი
- განაშენიანების რეგულირების ხაზი
- ჭრილის ხაზი
- 1 — ღერძის ხაზი
- ±0.00 არქიტექტურული ნიშნული გეგმაზე

საპროექტო ორგანიზაცია

არქი პრომოშენი


ქ.თბილისი, ჩოფურიანის ქუჩა №15
ტელ: 032 2602602

დასახელება	გვარი	ხელმოწერა
მთავარპროექტორი	ლ. ცაცანაშვილი	
არქიტექტორი	ს. პაპაიაური	
	რ. შენგელია	
ზაალიშვილი		
კონსტრუქტორი		
პროექტ. მენეჯერი		

ნახაზის სახელი

ჭრილი S-A.01

შენობის სახელი	შენობელი
ჭრილები (G ბლოკი)	.05.5.1
ფორმატი	მასშტაბი
A2	1:200
თარიღი	რევიზია №

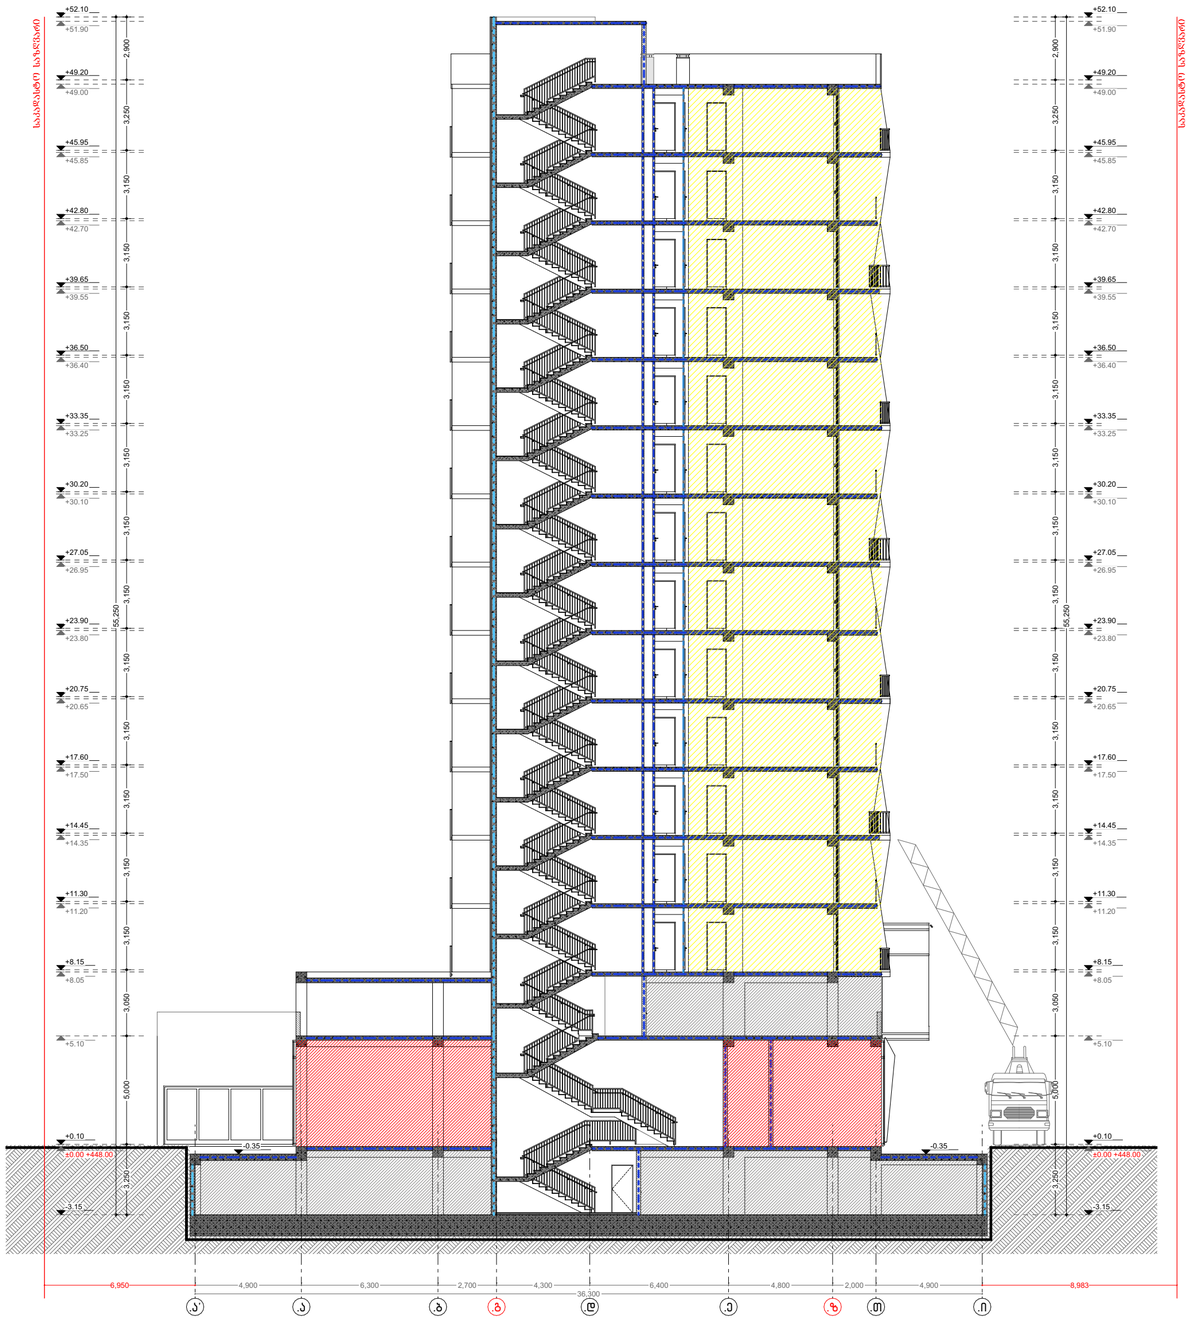

მრავალბინიანი საცხოვრებელი სახლი "აღმაშენებლის ხეივანი"

ობიექტის მისამართი: ქ. თბილისი, დავით აღმაშენებლის ხეივანი, №217

დამკვეთი

შ.პ.ს. "ისთეით დეველოპმენტი"

საიდენტიფიკაციო კოდი: 405303023

სიტუაციური სქემა



შენიშვნები:

* ნახაზი შესრულებულია სანტიმეტრებში
* ნახაზზე მოცემულია არქიტექტურული და კონსტრუქციული ნიშნულები
* არქიტექტურულ გეგმებზე დატანილია ხანძარსაწინააღმდეგო სისტემა

პირობითი აღნიშვნები

- საპროექტო საზღვარი
- განაშენიანების რეგულირების ხაზი
- ჭრილის ხაზი
- ღერძის ხაზი
- ±0.00 არქიტექტურული ნიშნული გეგმაზე

საპროექტო ორგანიზაცია

არქი პროექტები


ქ.თბილისი, ნიკეთიანის ქუჩა №15
ტელ: 032 2602602

მონაწილეობა	გვარი	ხელმოწერა
მთ.არქიტექტორი	ლ. ჭანტურიშვილი	
არქიტექტორი	ს. ბარბაქაძე	
	რ. შენგელია	
დაპროექტა		
კონსტრუქტორი		
პროექტ. მენეჯერი		

ნახაზის სახელი

ჭრილი S-G.01

ფუნქციის სახელი	ფურცელი
ჭრილები (G ბლოკი)	.05.5.2
ფორმატი	მასშტაბი
A2	1:200
თარიღი	რევიზია №

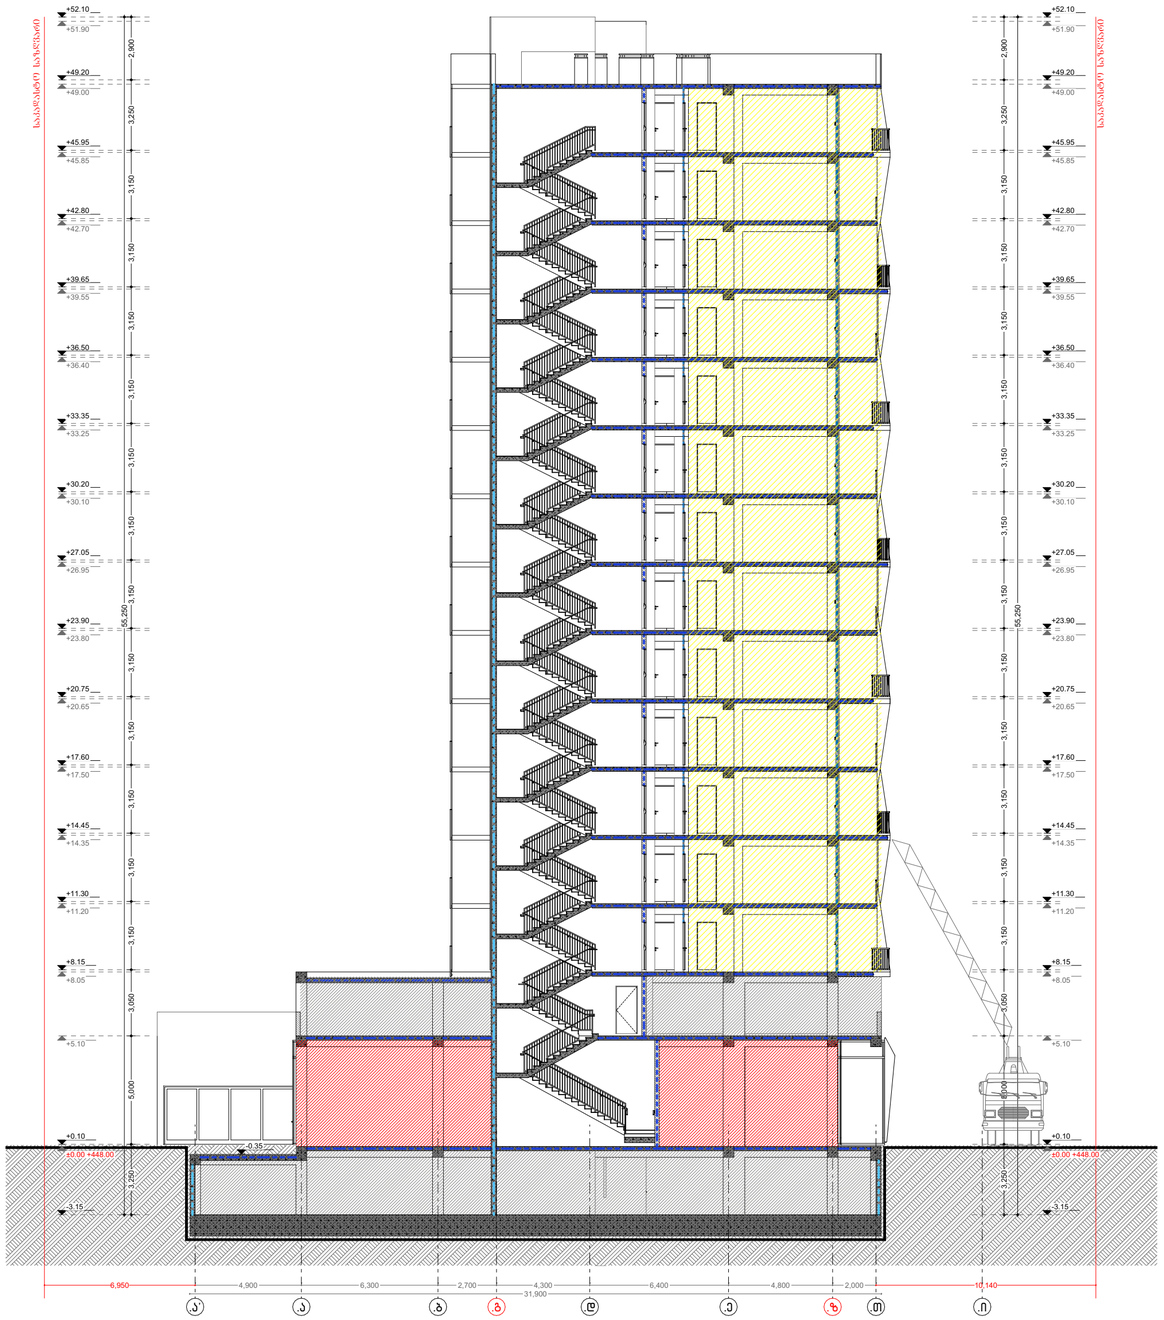

მრავალბინიანი საცხოვრებელი სახლი "აღმაშენებლის ხეივანი"

ობიექტის მისამართი: ქ. თბილისი, დავით აღმაშენებლის ხეივანი, №217

დამკვეთი

შ.პ.ს. "ისთეით დეველოპმენტი"

საიდენტიფიკაციო კოდი: 405303023

სიტუაციური სქემა



შენიშვნები:

* ნახაზი შესრულებულია სანტიმეტრებში
* ნახაზზე მოცემულია არქიტექტურული და კონსტრუქციული ნიშნულები
* არქიტექტურულ გეგმებზე დატანილია ხანძარსაწინააღმდეგო სისტემა

პირობითი აღნიშვნები

- საპროექტო საზღვარი
- განაშენიანების რეგულირების ხაზი
- ჭრილის ხაზი
- 1 — ღერძის ხაზი
- ±0.00 არქიტექტურული ნიშნული გეგმაზე

საპროექტო ორგანიზაცია

არქი პროემოუშენი

ქ.თბილისი, ნ.ლეონიძის ქუჩა №15
ტელ: 032 2602602

ოანაავტორი	გვარი	ხელმოწერა
მთ.არქიტექტორი	ლ. გაღლაძე	
არქიტექტორი	ს. პარპაშაძე	
	რ. შენგელია	
შაიმერდანა		
კონსტრუქტორი		
პროექტ. მენეჯერი		

ნახაზის სახელი

ჭრილი S-G.02

ფურცლის სახელი	ფურცელი
ჭრილები (G ბლოკი)	.05.5.3
ფორმატი	მასშტაბი
A2	1:200
თარიღი	რევიზია №