გეგმა ნიშნულზე ± 0.00

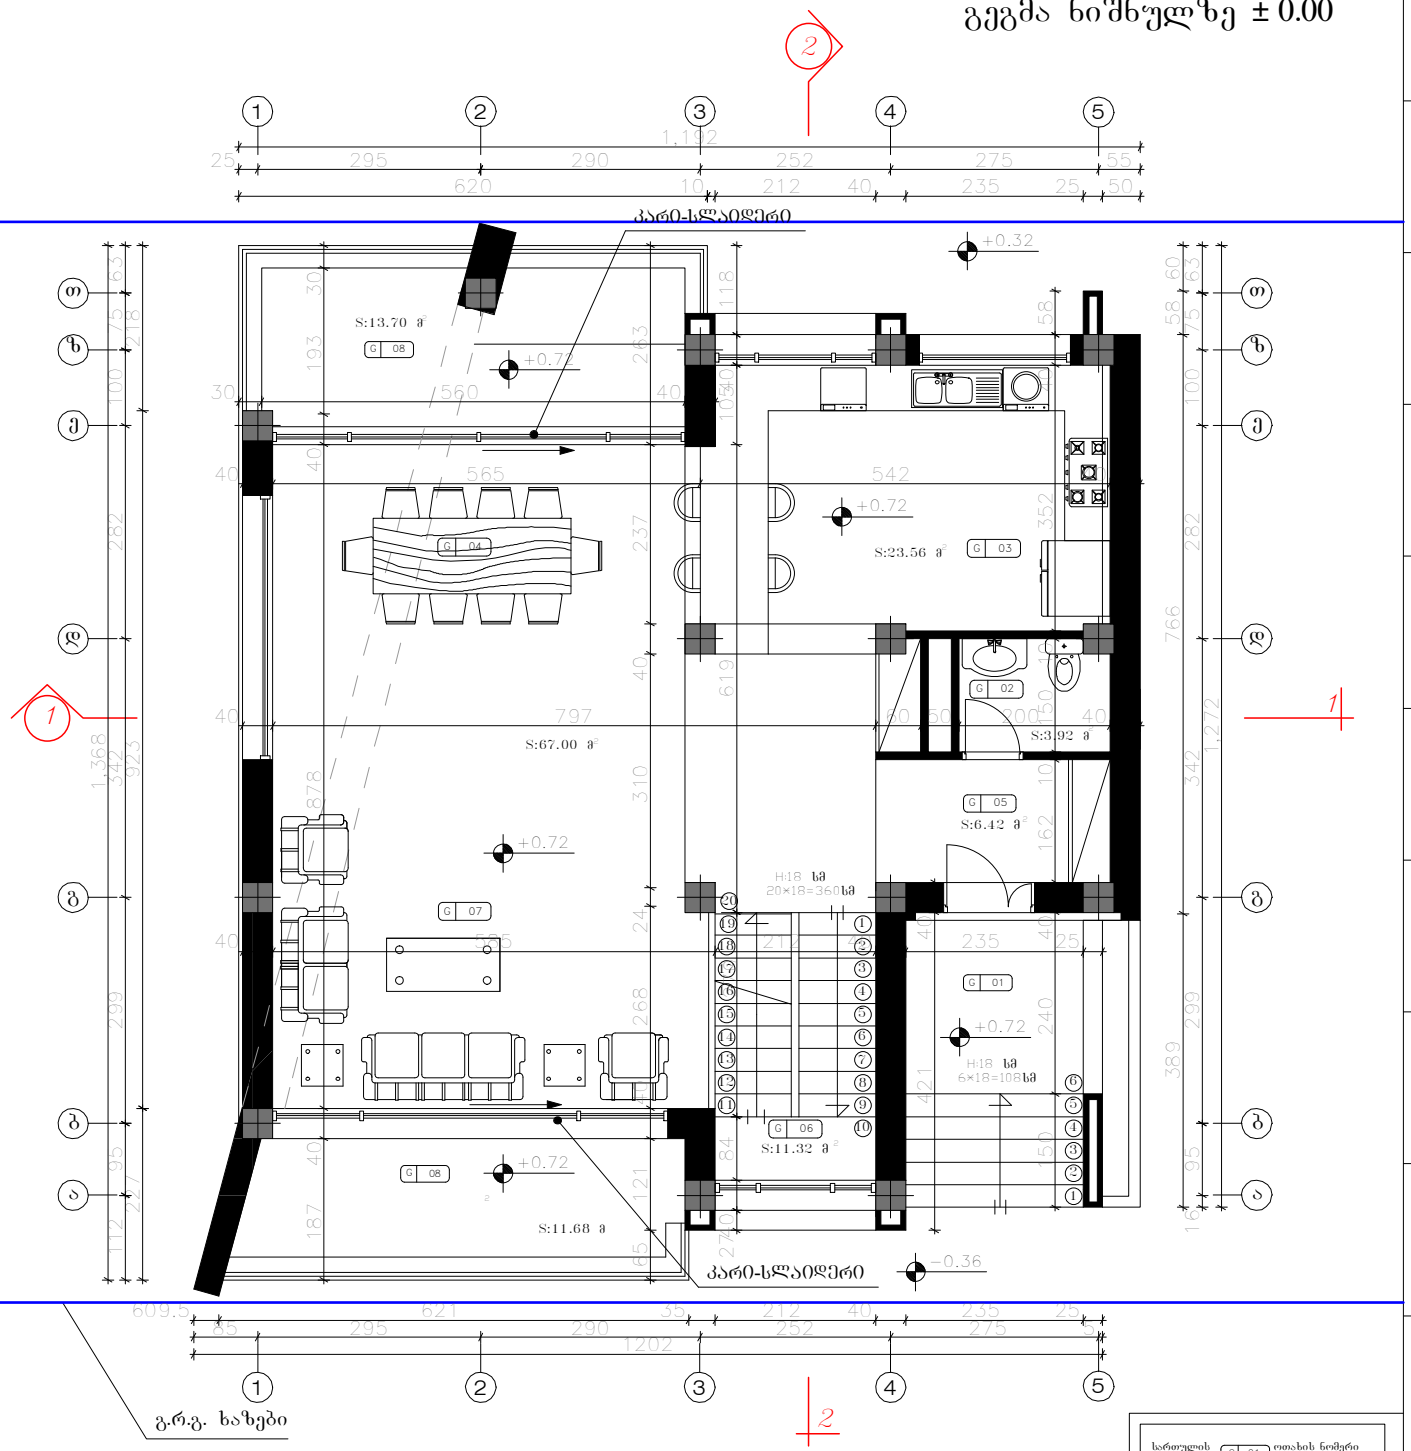

შენიშვნა:

1. ±0.00=1038.50 მ ტოპოგადაღების მიხედვით

სართულის დასახელება	G 01 ოთახის ნომერი
(შესასვლელი ბაქანი)	G 01
(საპირფარეშო)	G 02
(საშხარეულო)	G 03
(სასადილო ოთახი)	G 04
(ჰოლი)	G 05
(კაბის უჯრედი)	G 06
(საერთო ოთახი)	G 07
(ლოჯი)	G 08

NORTH

Karkia

დამკვეთი: შ.პ.ს "Sarafraz"

პროექტი: ინდ. საცხოვრებელი სახლების კომპლექსი (ს.ტაბახმელა) (ტაიპი B,ნაკვ. №6)

დასახელება:	მთარქიტექტორი:	დ. ტაბიზაძე	შემოწმა:	შ. ტაბიზაძე	ერთეული :	მასშტაბი:	ფორმატი:	პროექტის არქივის ნომერი:	თარიღი:	რევ.	ფურც.-ლი №:	ფურც. რაოდ.:
გეგმა ნიშნულზე ± 0.00	ინტერიერი და ექსტერიერი :	შ.მატინფარ	დაამტკიცა:	დ. ტაბიზაძე	სმ	1:100	A3		13/07/13	03	5	13

გეგმა ნიშნულზე 4.32

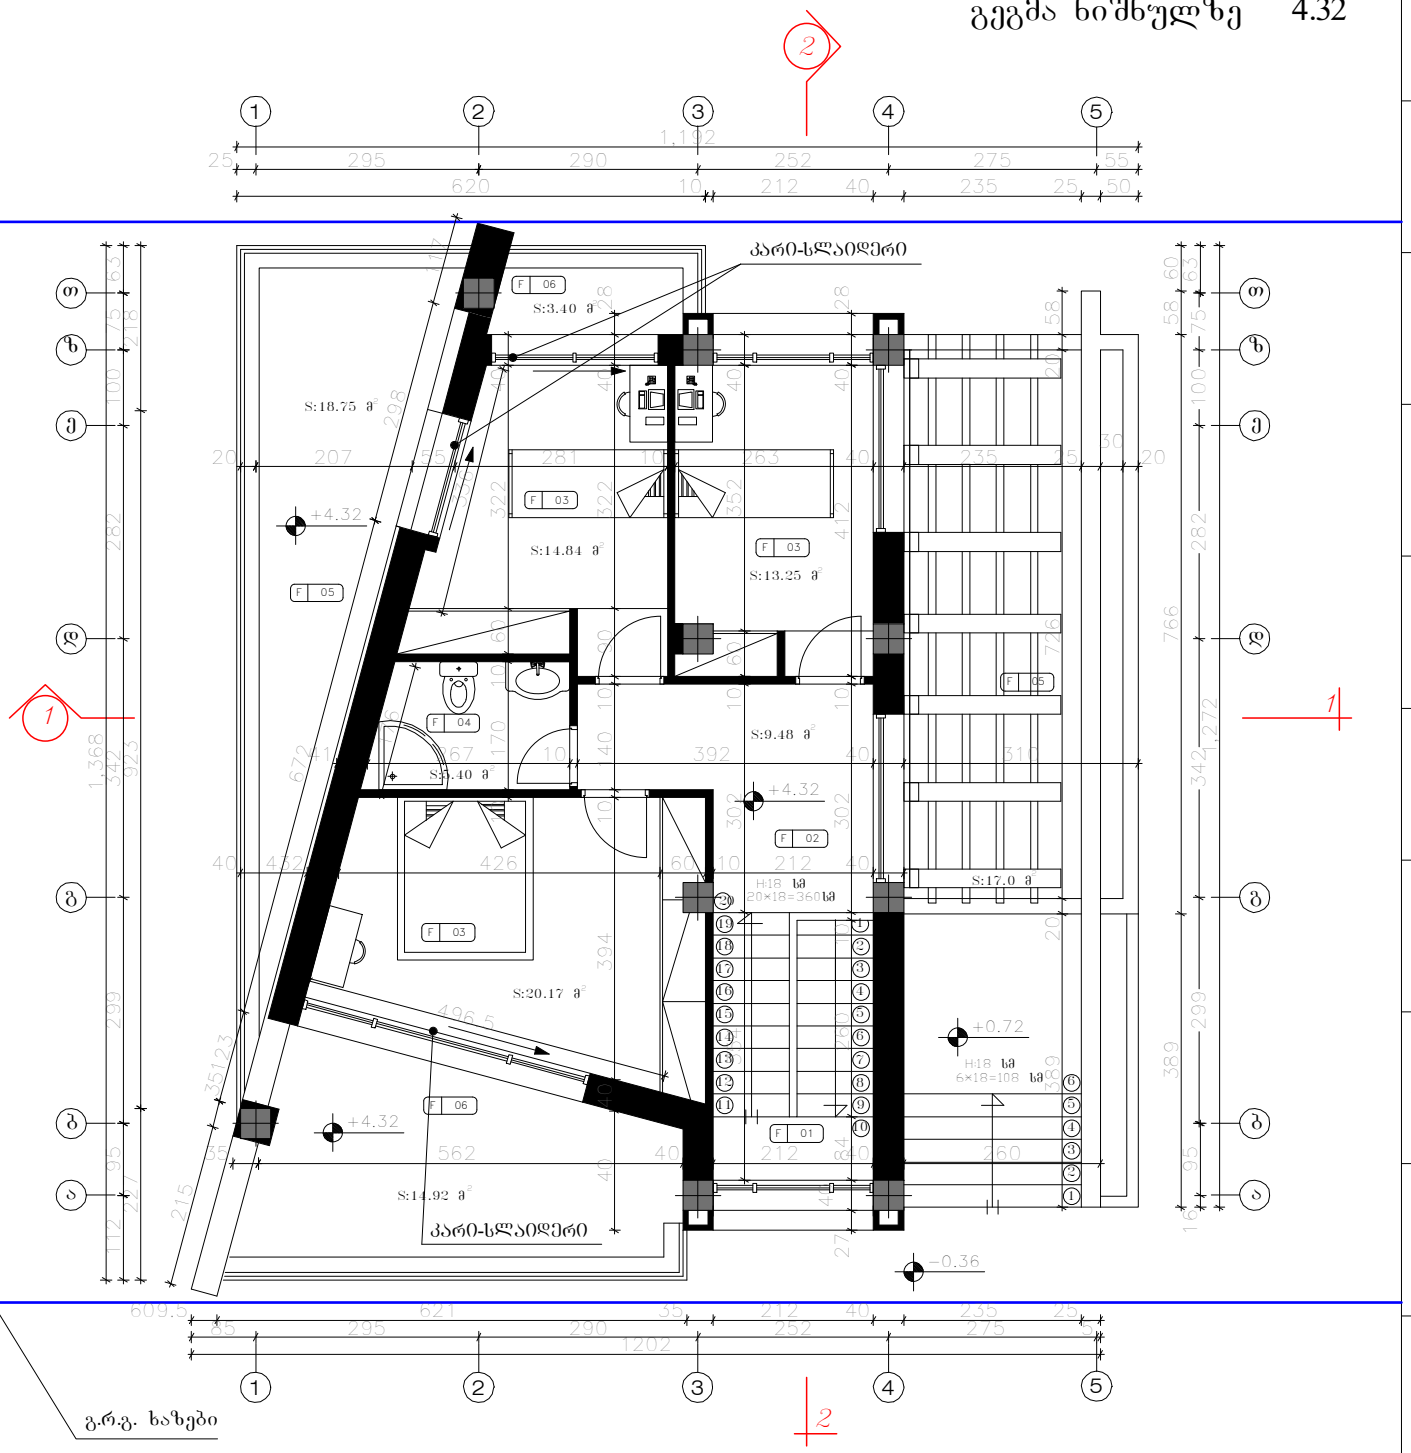

გ.რ.გ. ხაზები

შენიშვნა:

1. ±0.00=1038.50 მ ტოპოგადაღების მიხედვით

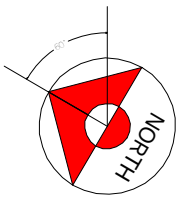

სართულის დასახელება	F 01 ოთახის ნომერი
(კიბის უჯრედი)	F 01
(დერეფანი)	F 02
(საძინებელი)	F 03
(საბაზანო)	F 04
(ტერასა)	F 05
(ლოჯი)	F 06

დამკვეთი: შ.პ.ს "Sarafraz"

პროექტი: ინდ. საცხოვრებელი სახლების კომპლექსი (ს.ტაბახმელა) (ტაიპი B,ნაკვ. №6)

დასახელება: გეგმა ნიშნულზე ± 4.32	მთარქიტექტორი:	დ. ტაბიზაძე	შეამოწმა:	შ. ტაბიზაძე	ერთეული :	მასშტაბი:	ფორმატი:	პროექტის არქივის ნომერი:		რევ.	ფურ-ლი №:	ფურც. რ-ბა:
	ინტერიერი და ექსტერიერი :	შ.ბატონყარ	დაამტკიცა:	დ. ტაბიზაძე	სმ	1:100	A3		13/07/13	03	6	13

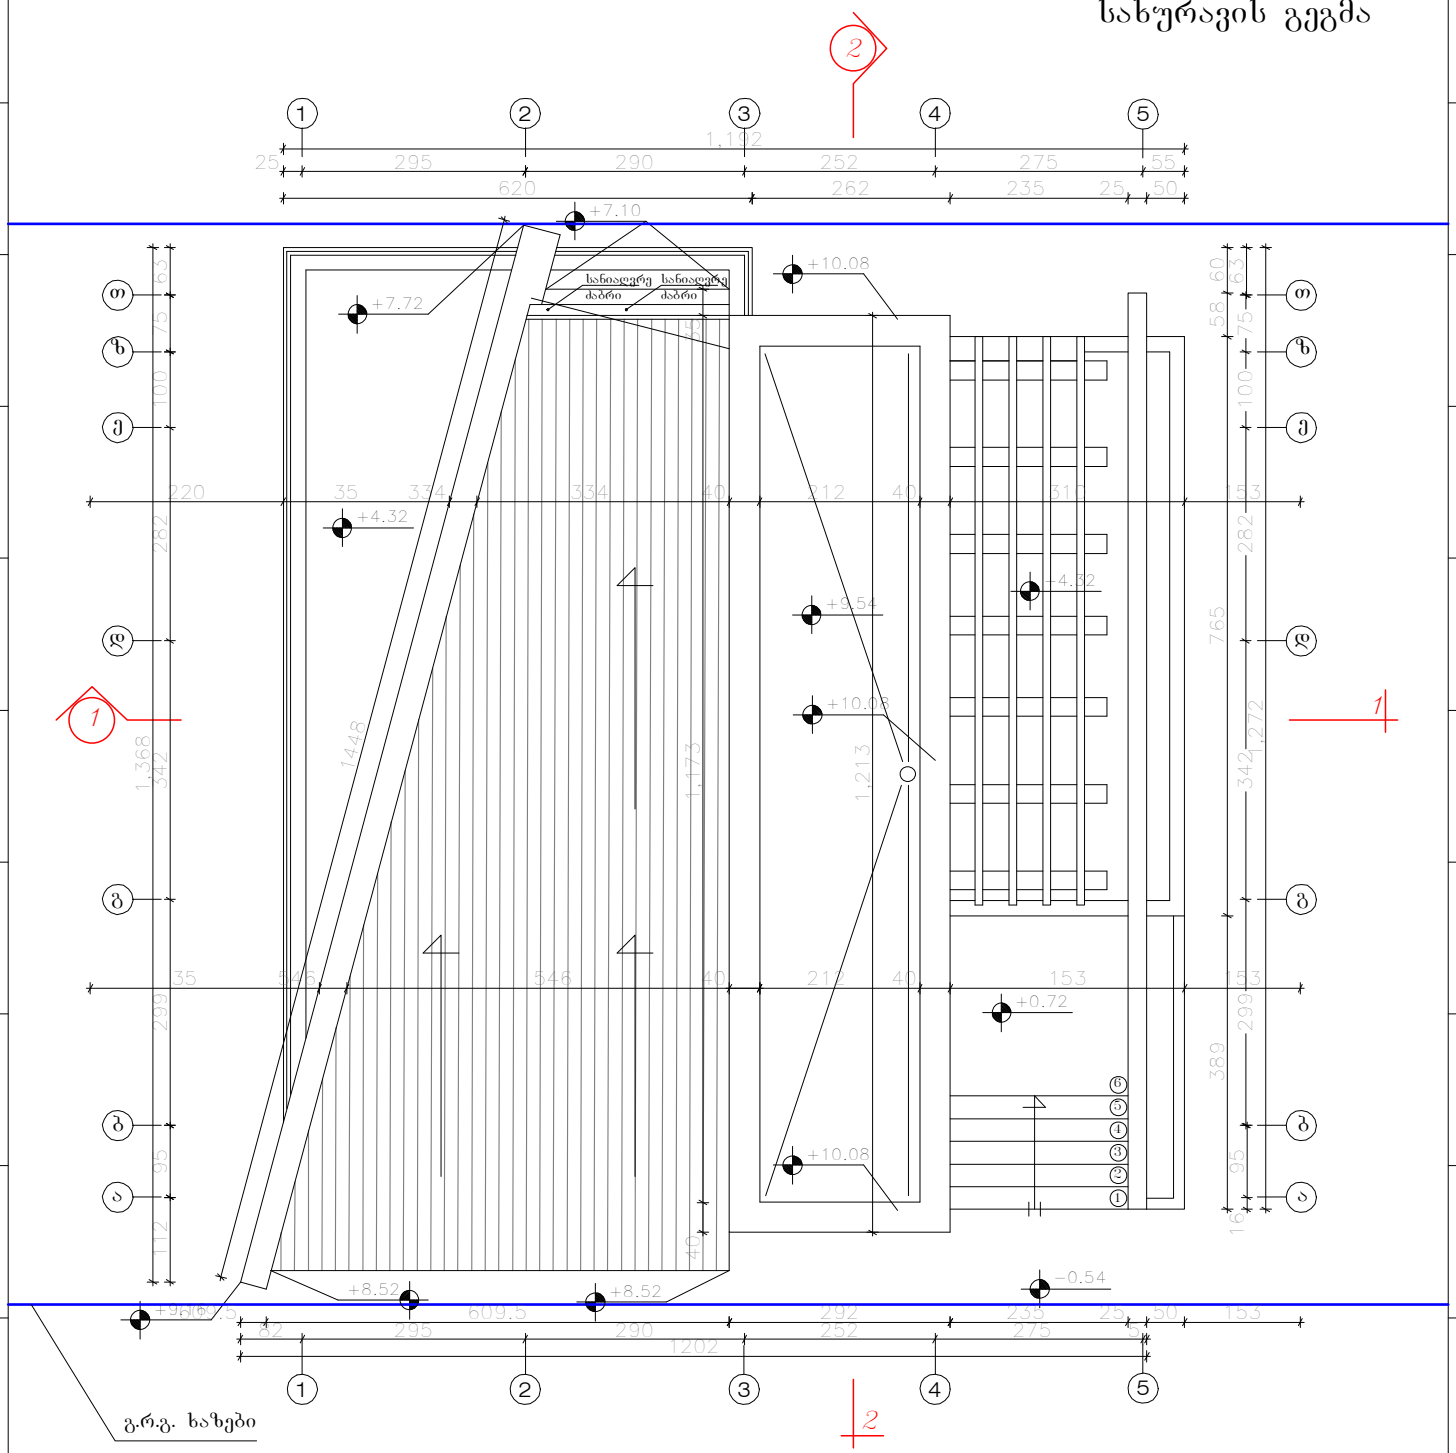

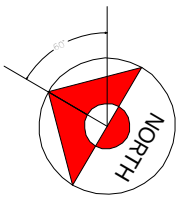

235 25 50 153

35 546 546 40 212 40 153 153

220 35 334 334 40 212 40 310 153

75 299 342 282 100

25 295

1,192

1202

609.5 609.5
82 295 290 252 275 5

1,272

16 95 299 342 282 100 75 63

620 262 235 25 50

95 112

1,368

63

290 252 275 55

292

389 765 58 60

14

48

1,213

40 1,173 35

60°

A

1 2 3 4 5 6 7 8 9 10 11

B

C

D

E

F

G

H

I

J

K

L

M

1 2 3 4 5 6 7 8 9 10 11

A

B

C

D

E

F

G

H

I

J

K

L

M

+4.32

+4.32
+9.54

+8.52

+7.10

+10.08

+9.16

+7.72

NORTH

+0.72

- 0.54

2

1 1

2

+8.52

+10.08

+10.08

სანიაღვრე
Zabri

1 2 4 3 5

1 2 4 3 5

სანიაღვრე
T Zabri

z

g

a

b

d

e

T

z

g

a

b

d

e

1

2

3

4

5

6

ინტერიერი და
ექსტერიერი :

მთ.არქიტექტორი:

Kark a

დამკვეთი:

ინდ. საცხოვრებელი სახლების კომპლექსი
(s.tabaxmela)

პროექტი:

13/07/13

დასახელება: პროექტის არქივის ნომერი: რევ.
დაამტკიცა: 03

შეამოწმა: ერთეული : მასშტაბი: ფორმატი: ფურ.-ლი #: ფურც. რ-ბა:

S.matinfar

d. tahizade

სახურავის გეგმა სმ 1:100 A3 7 დ. tahizade

S. tahizade

S.p.s "Sarafraz"

სახურავის გეგმა

1. ±0.00=1038.50 მ ტოპოგადაღების მიხედვით

შენიშვნა:

(ტიპი B,ნაკვ. #6)

13

გ.რ.გ. ხაზები