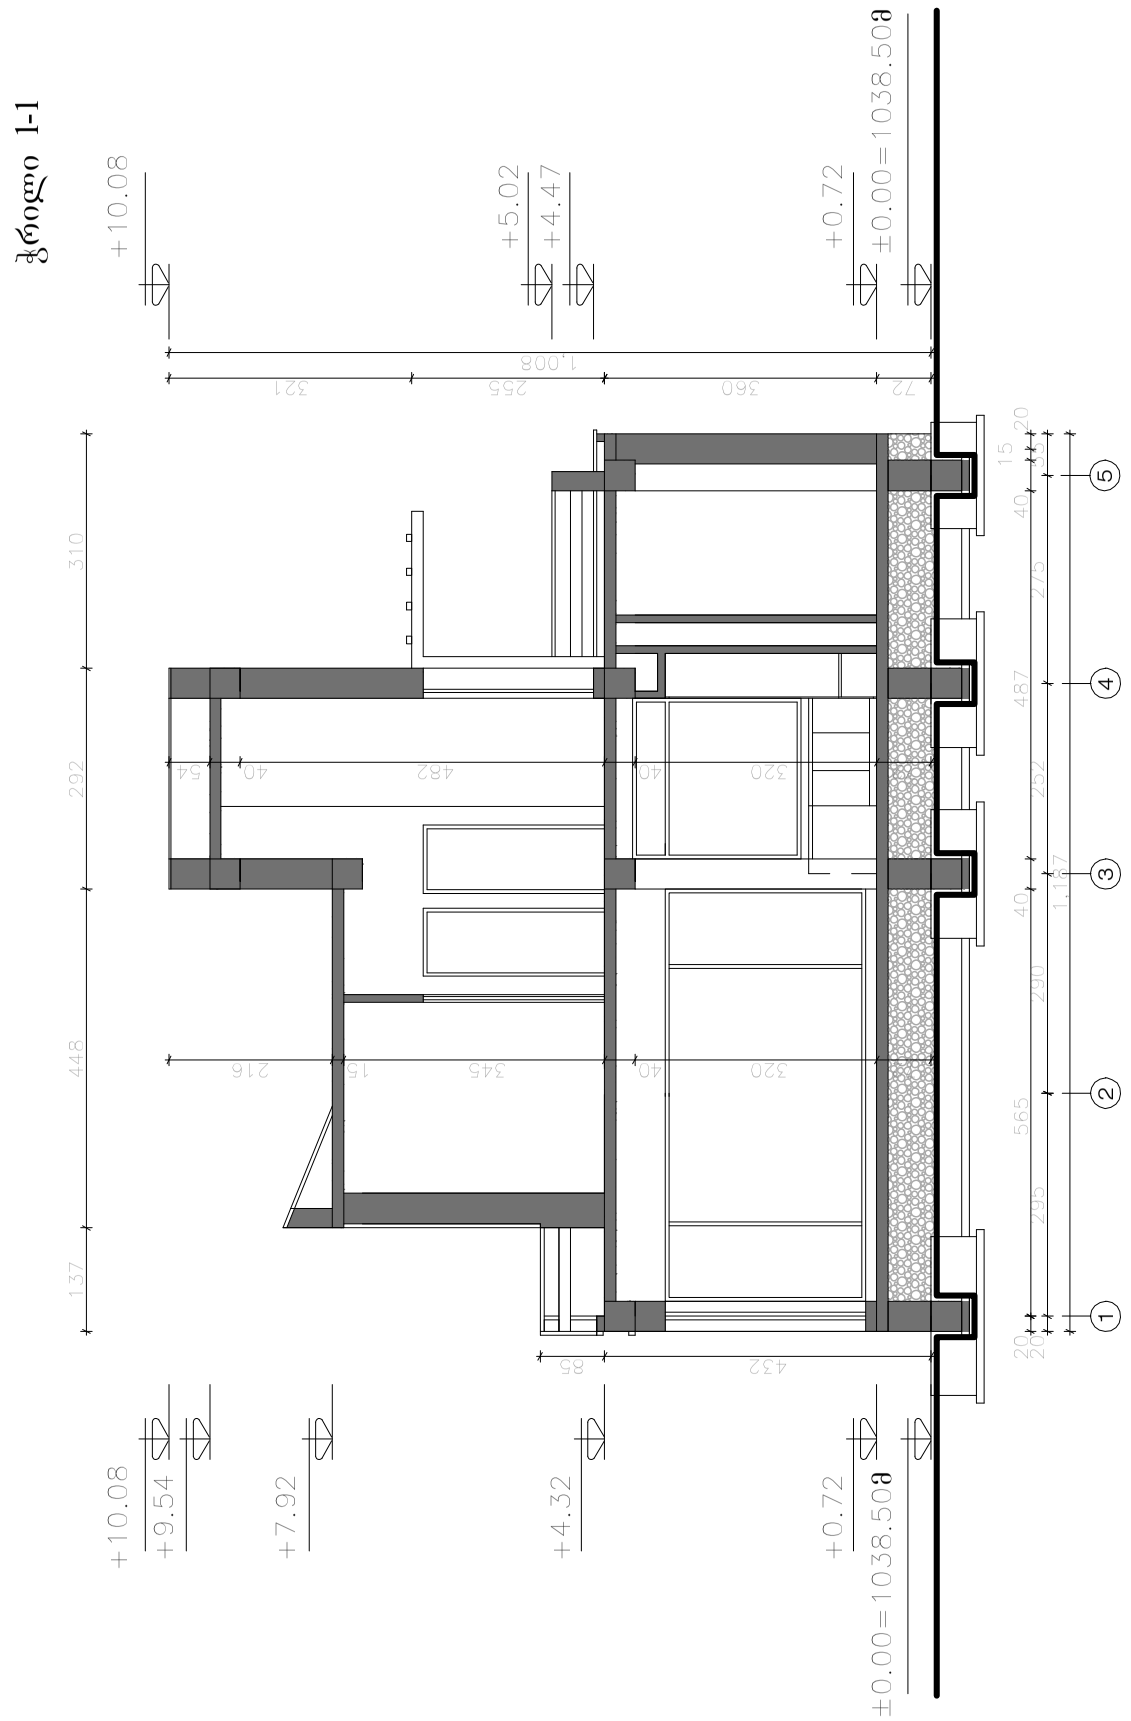

Karkia		დამკვეთი: შ.პს "Sarafraz"													
		პროექტი: ინდ. საცხოვრებელი სახლების კომპლექსი (სტაბახმელა) (ტიპი B,ნაკვ. №6)													
დასახელება: ჭრილი 1-1		მთ.არქიტექტორი:	დ. ტაბიზაძე	შეამოწმა:	შ. ტაბიზაძე	ფურცლი :	მასშტაბი:	ფორმატი	პროექტის არქივის ნომერი:		რევ.	ფურ-ლი №:	ფურც. რ-ბა:		
		ინტერიერი და ექსტერიერი :	შ.ბატონიშვილი	დაამტკიცა:	დ. ტაბიზაძე	ხმ	1:100	A3		13/07/13	03	12	13		

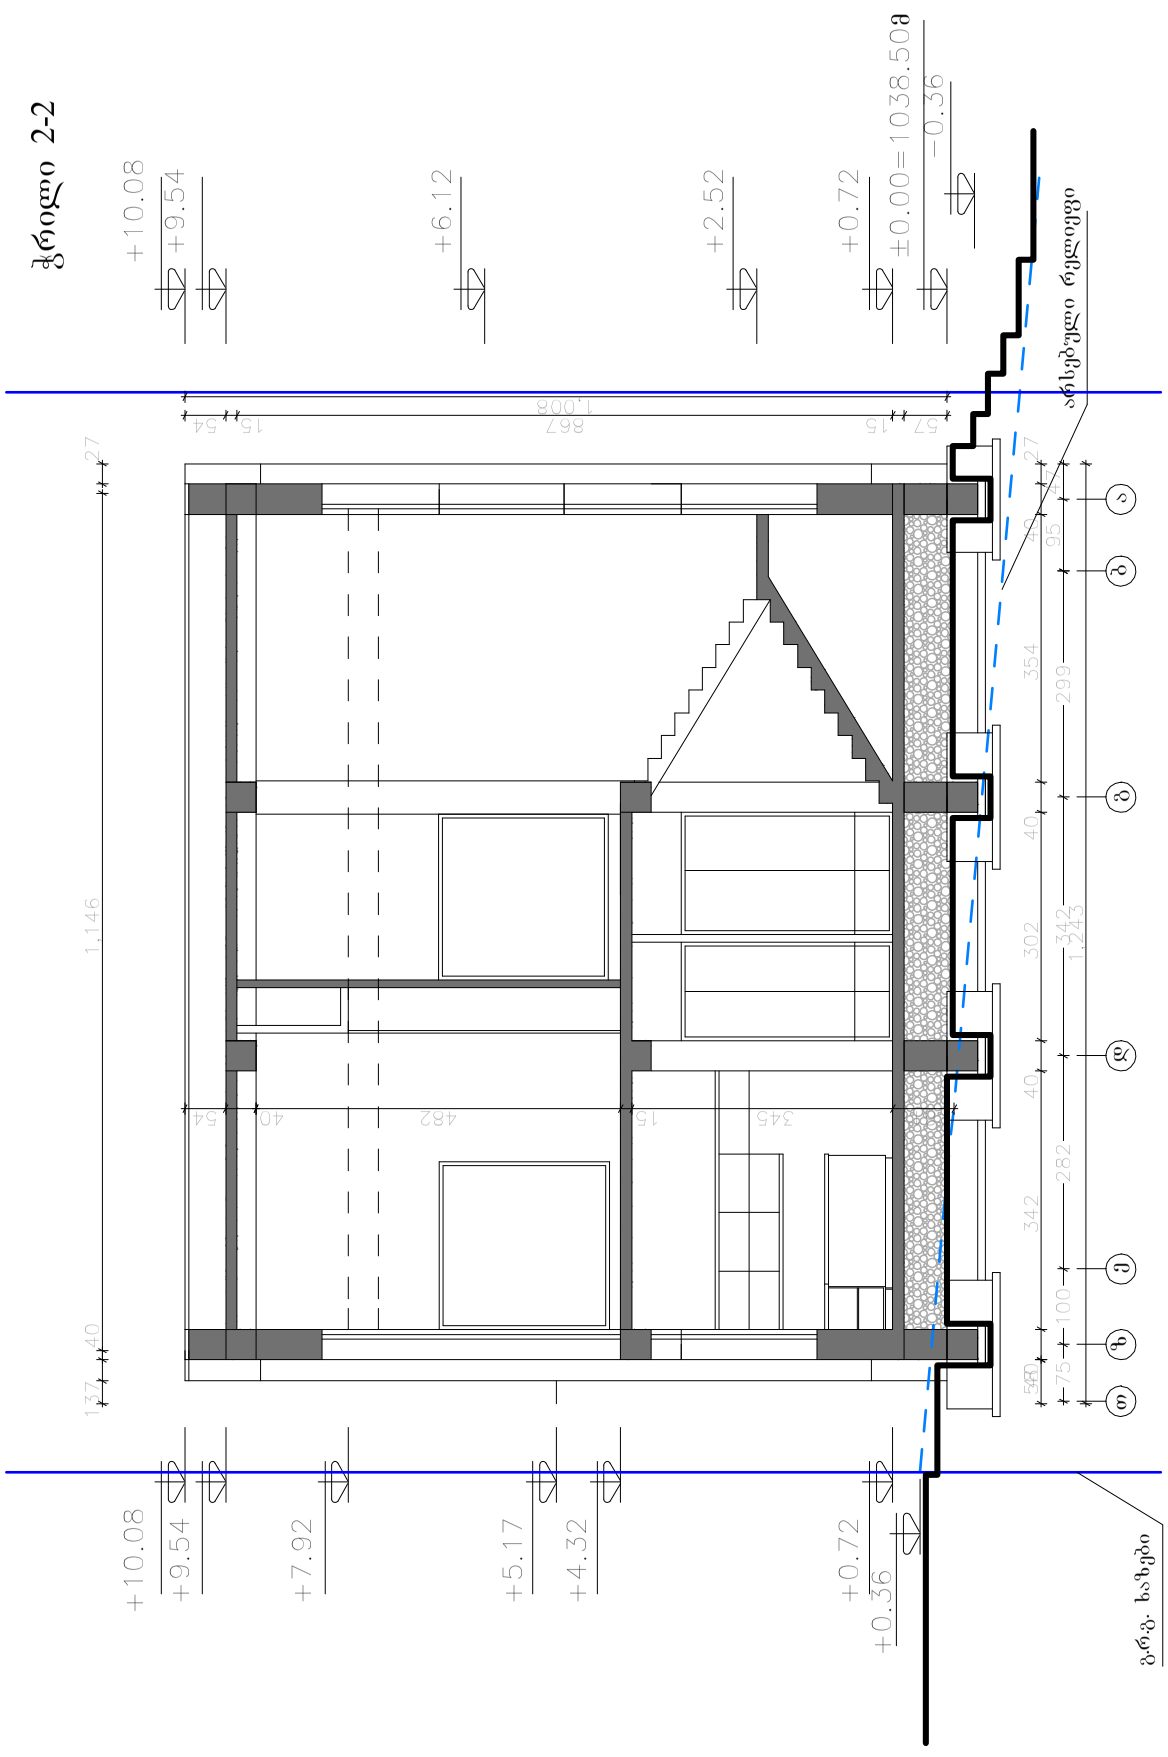
ჭრილი 2-2
+10.08
+9.54
+6.12
+2.52
+0.72
±0.00=1038.50მ
-0.36
არსებული რელიეფი
+10.08
+9.54
+7.92
+5.17
+4.32
+0.72
+0.36
ბრტ. ხახვები

| | | |