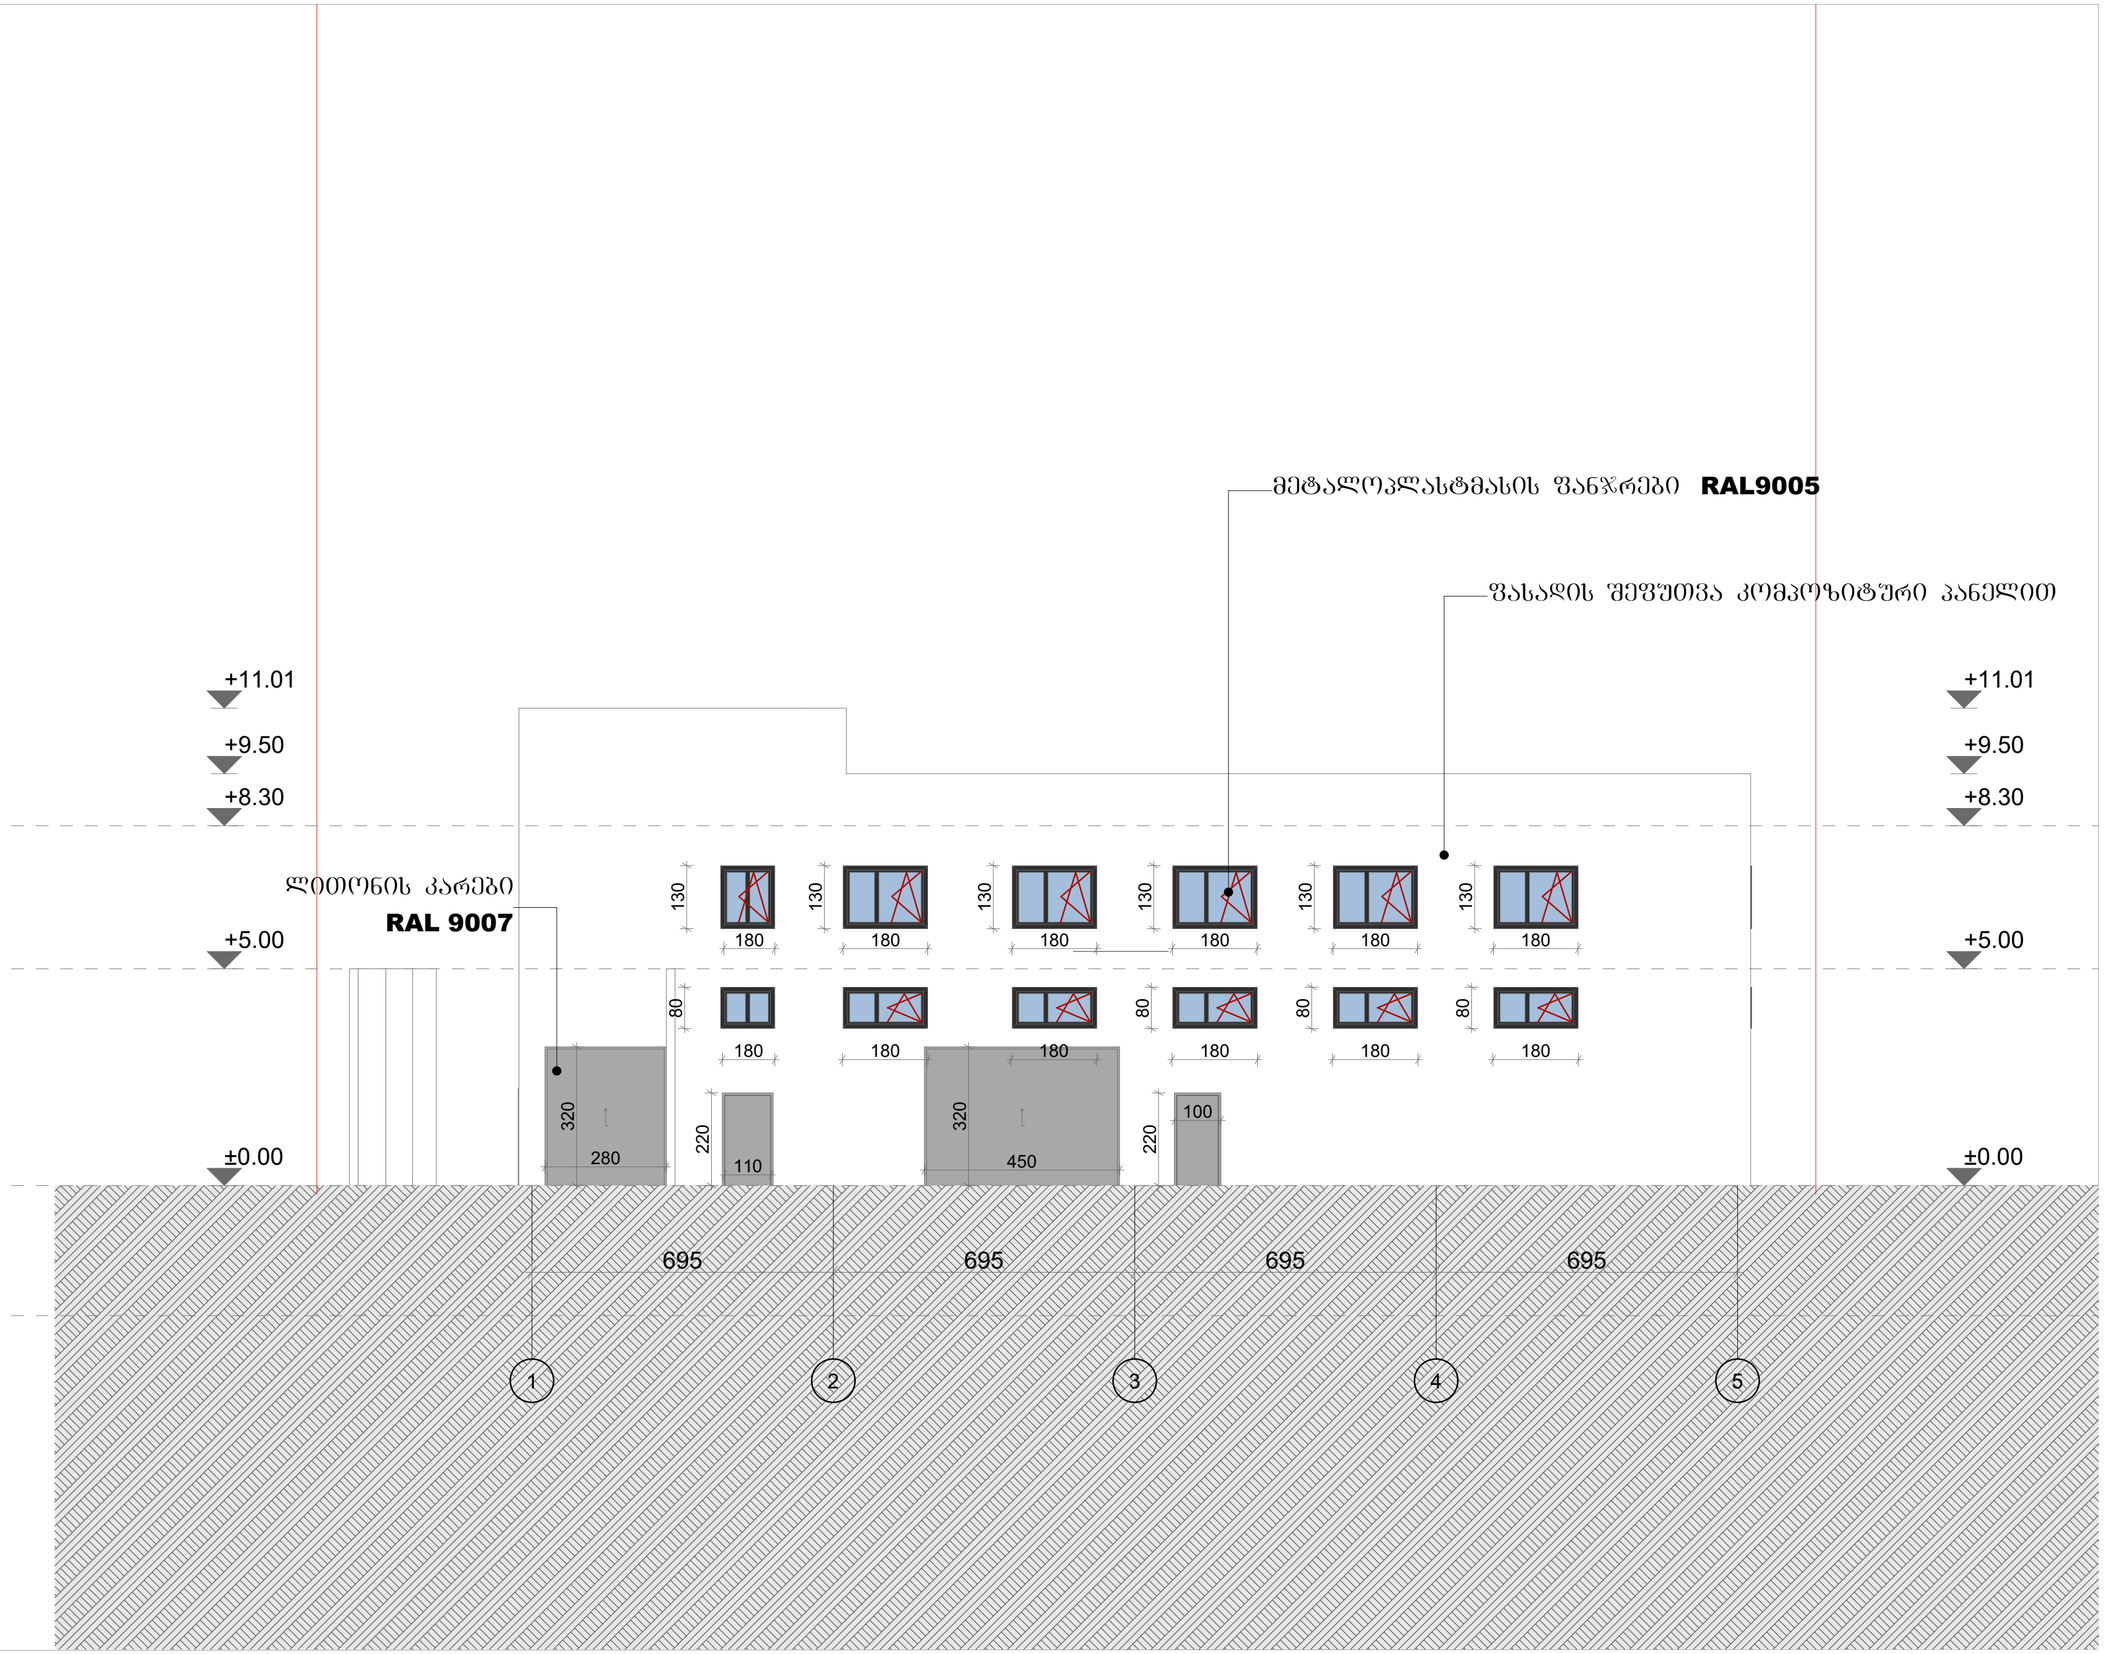


ფორმატი	ტაკეთა №	ფაილის სახელი
ა-1	–	–

შენიშვნები

კ2 სანგარიშო კროკები

ექსპლიკაცია:

დამკვეთი:


არქიტექტურა

თანამდებობა	გვარი ხელმოწერა
მთ. არქიტექტექტ.	ვ.ლულუჩავა

ნახაზი

თარიღი	13/10/2026

სტადია	ფურცლები	ფურცელი
პროექტი	–	–

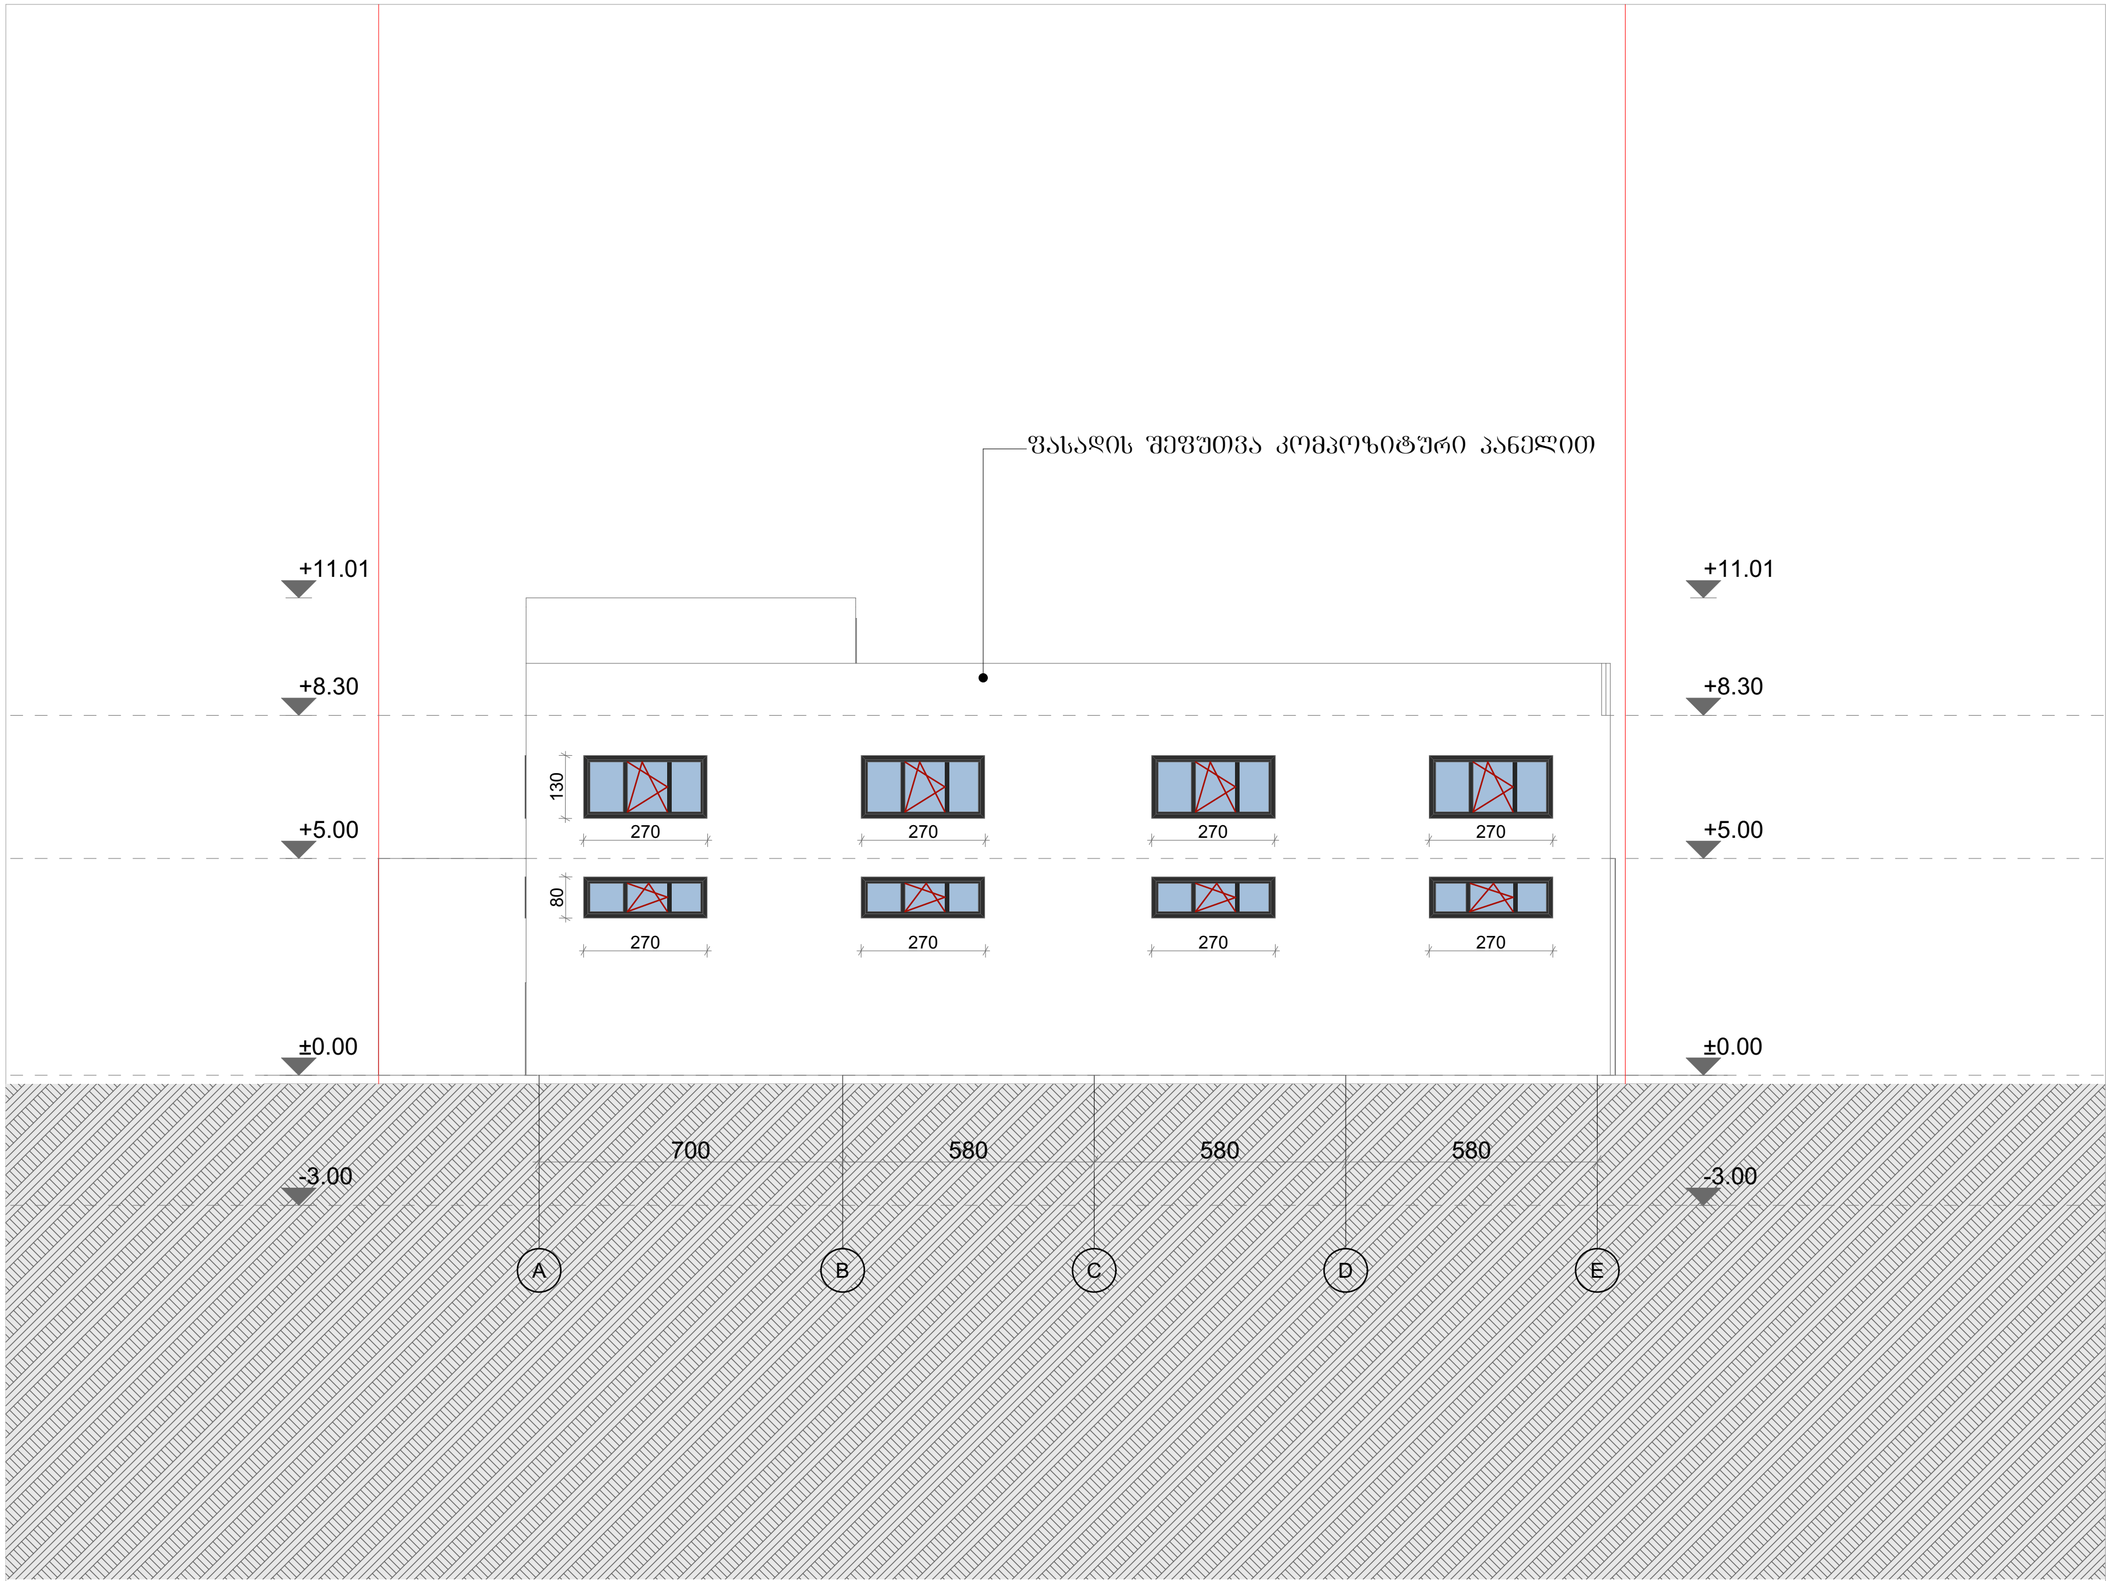

ფორმატი	ტაკეთა №	ფაილის სახელი
A-1	–	–

შენიშვნები

კ2 სანგარიშო კროკები

ექსპლიკაცია:

დამკვეთი:


არქიტექტურა

თანამდებობა	გვარი ხელმოწერა
მთ. არქიტექტექტ.	ვ.ღუდუჯავა

ნახაზი

თარიღი 13/10/2026

სტადია	ფურცლები	ფურცელი
პროექტი	–	–

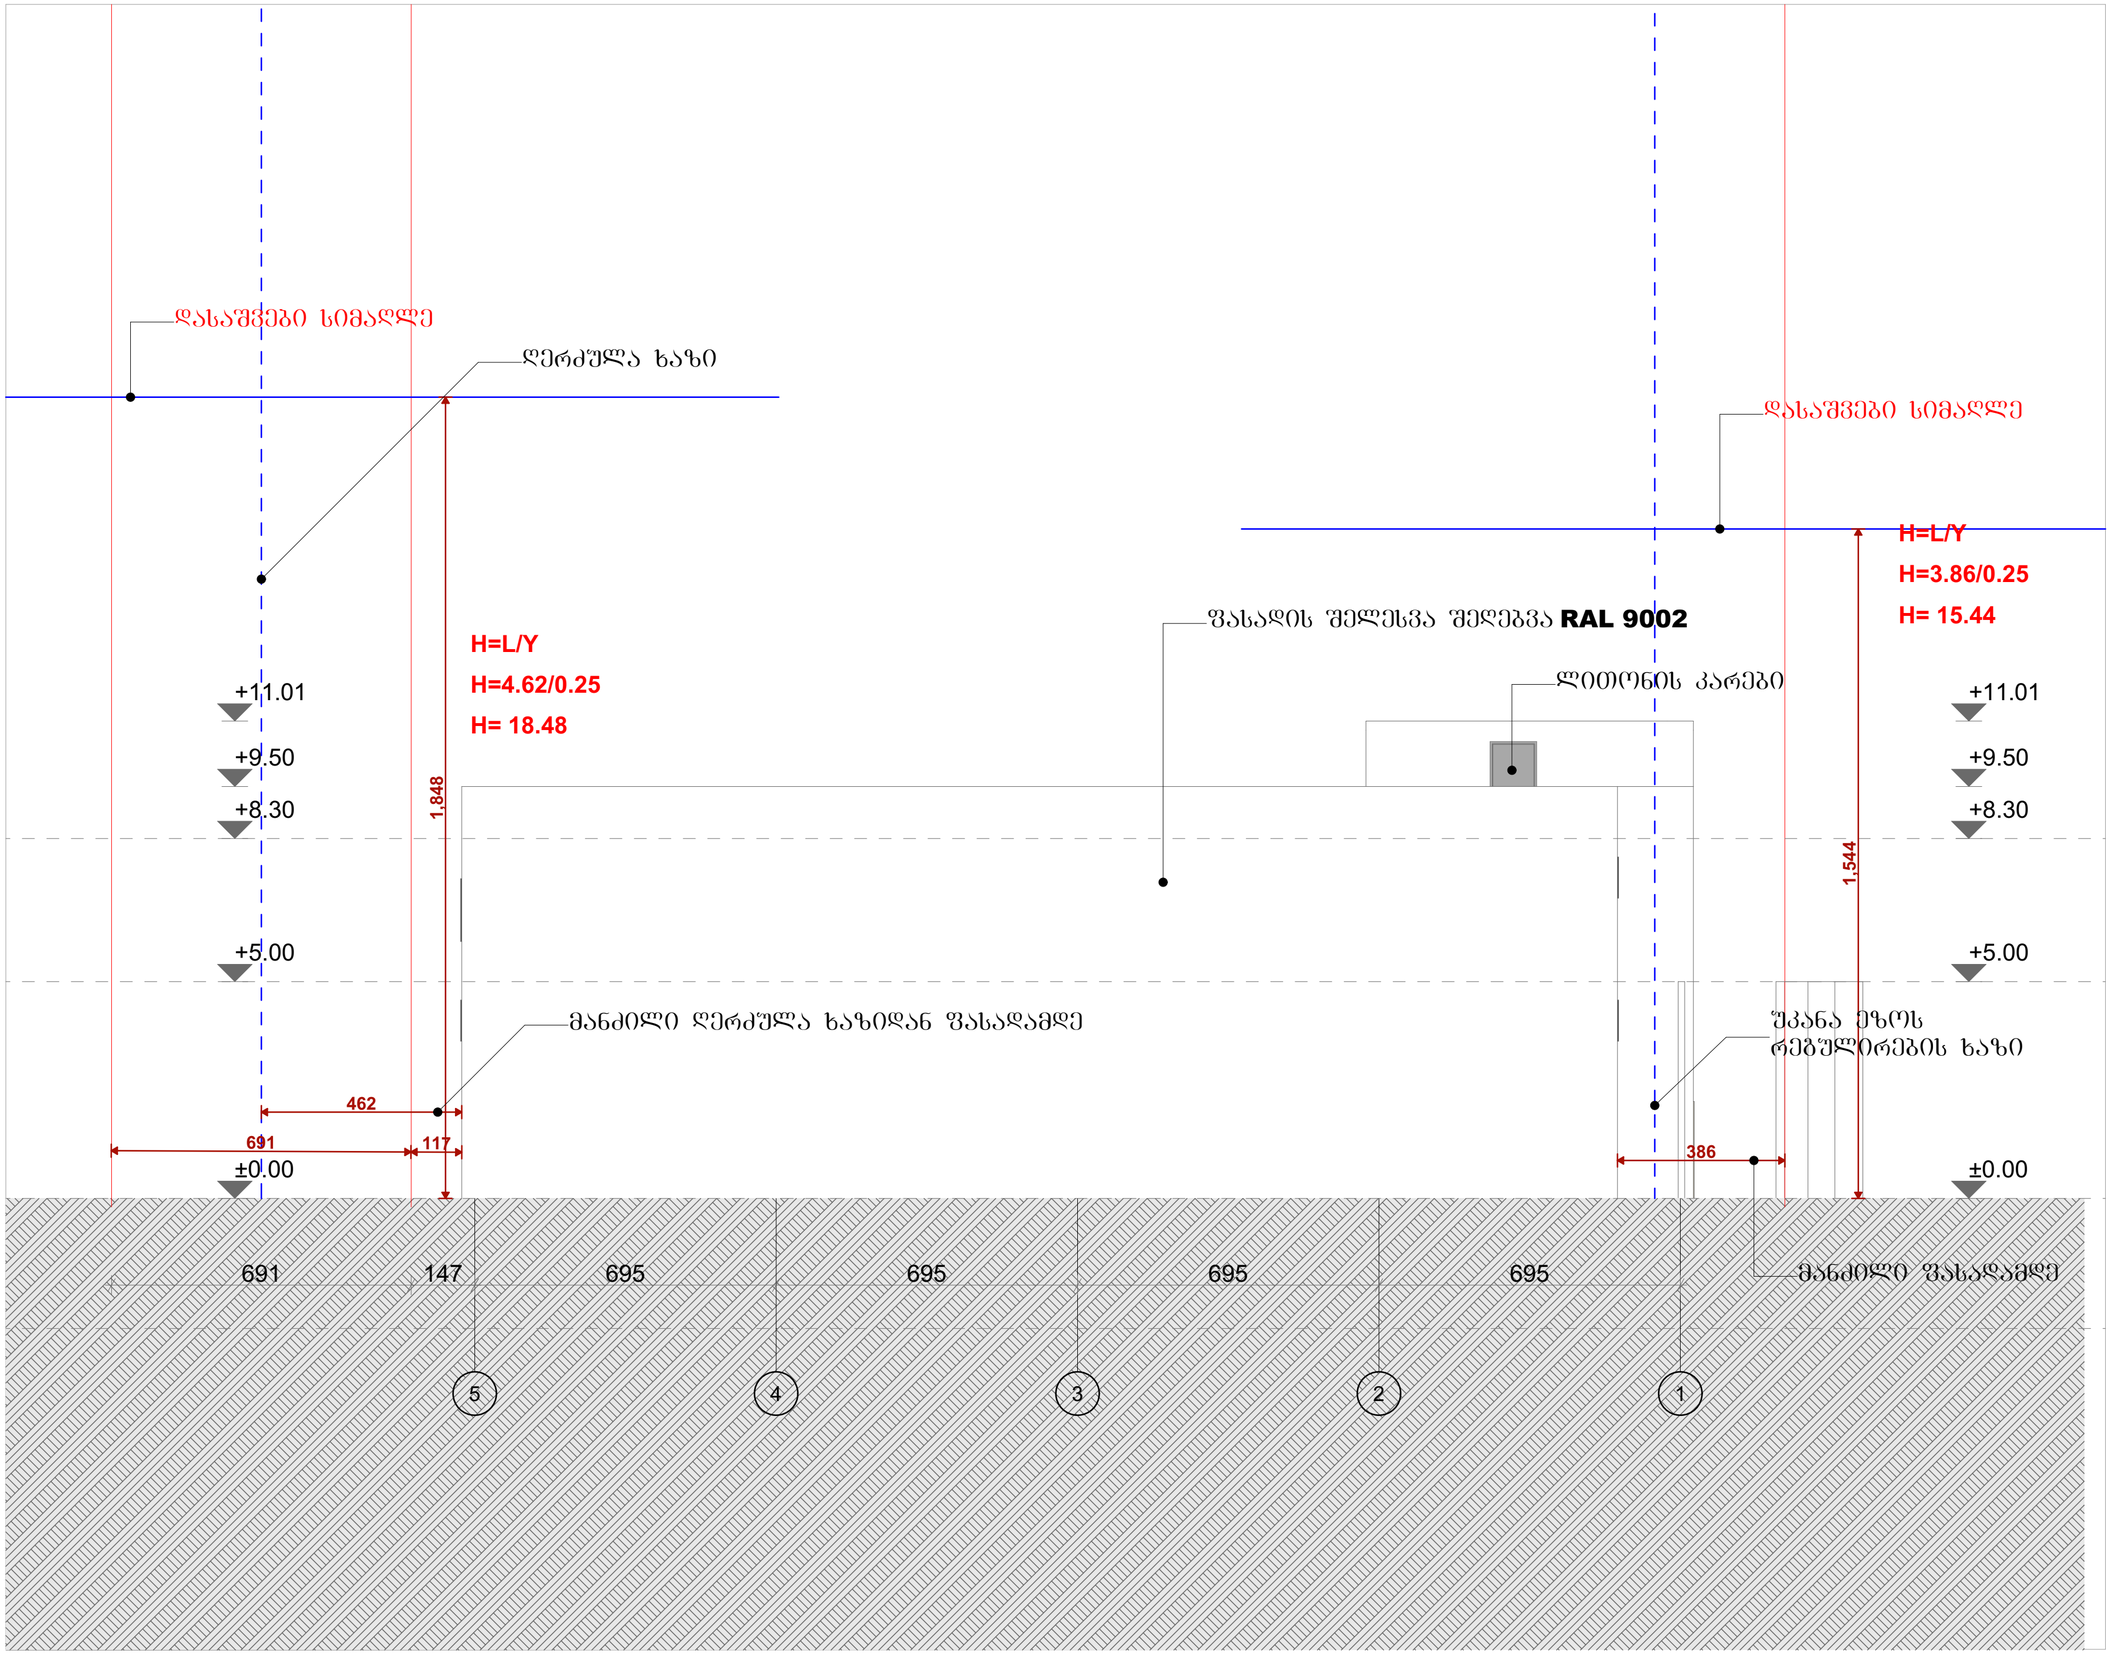

ფორმატი	ტაკვეთა №	ფაილის სახელი
A-1	–	–

შენიშვნები

კ2 სანგარიშო კროკები

ექსპლიკაცია:

დამკვეთი:


არქიტექტურა

თანამდებობა	გვარი ხელმოწერა
მთ. არქიტექტორ.	ვ.ღუდუჯავა

ნახაზი

თარიღი 13/10/2026

სტადია	ფურცლები	ფურცელი
პროექტი	–	–

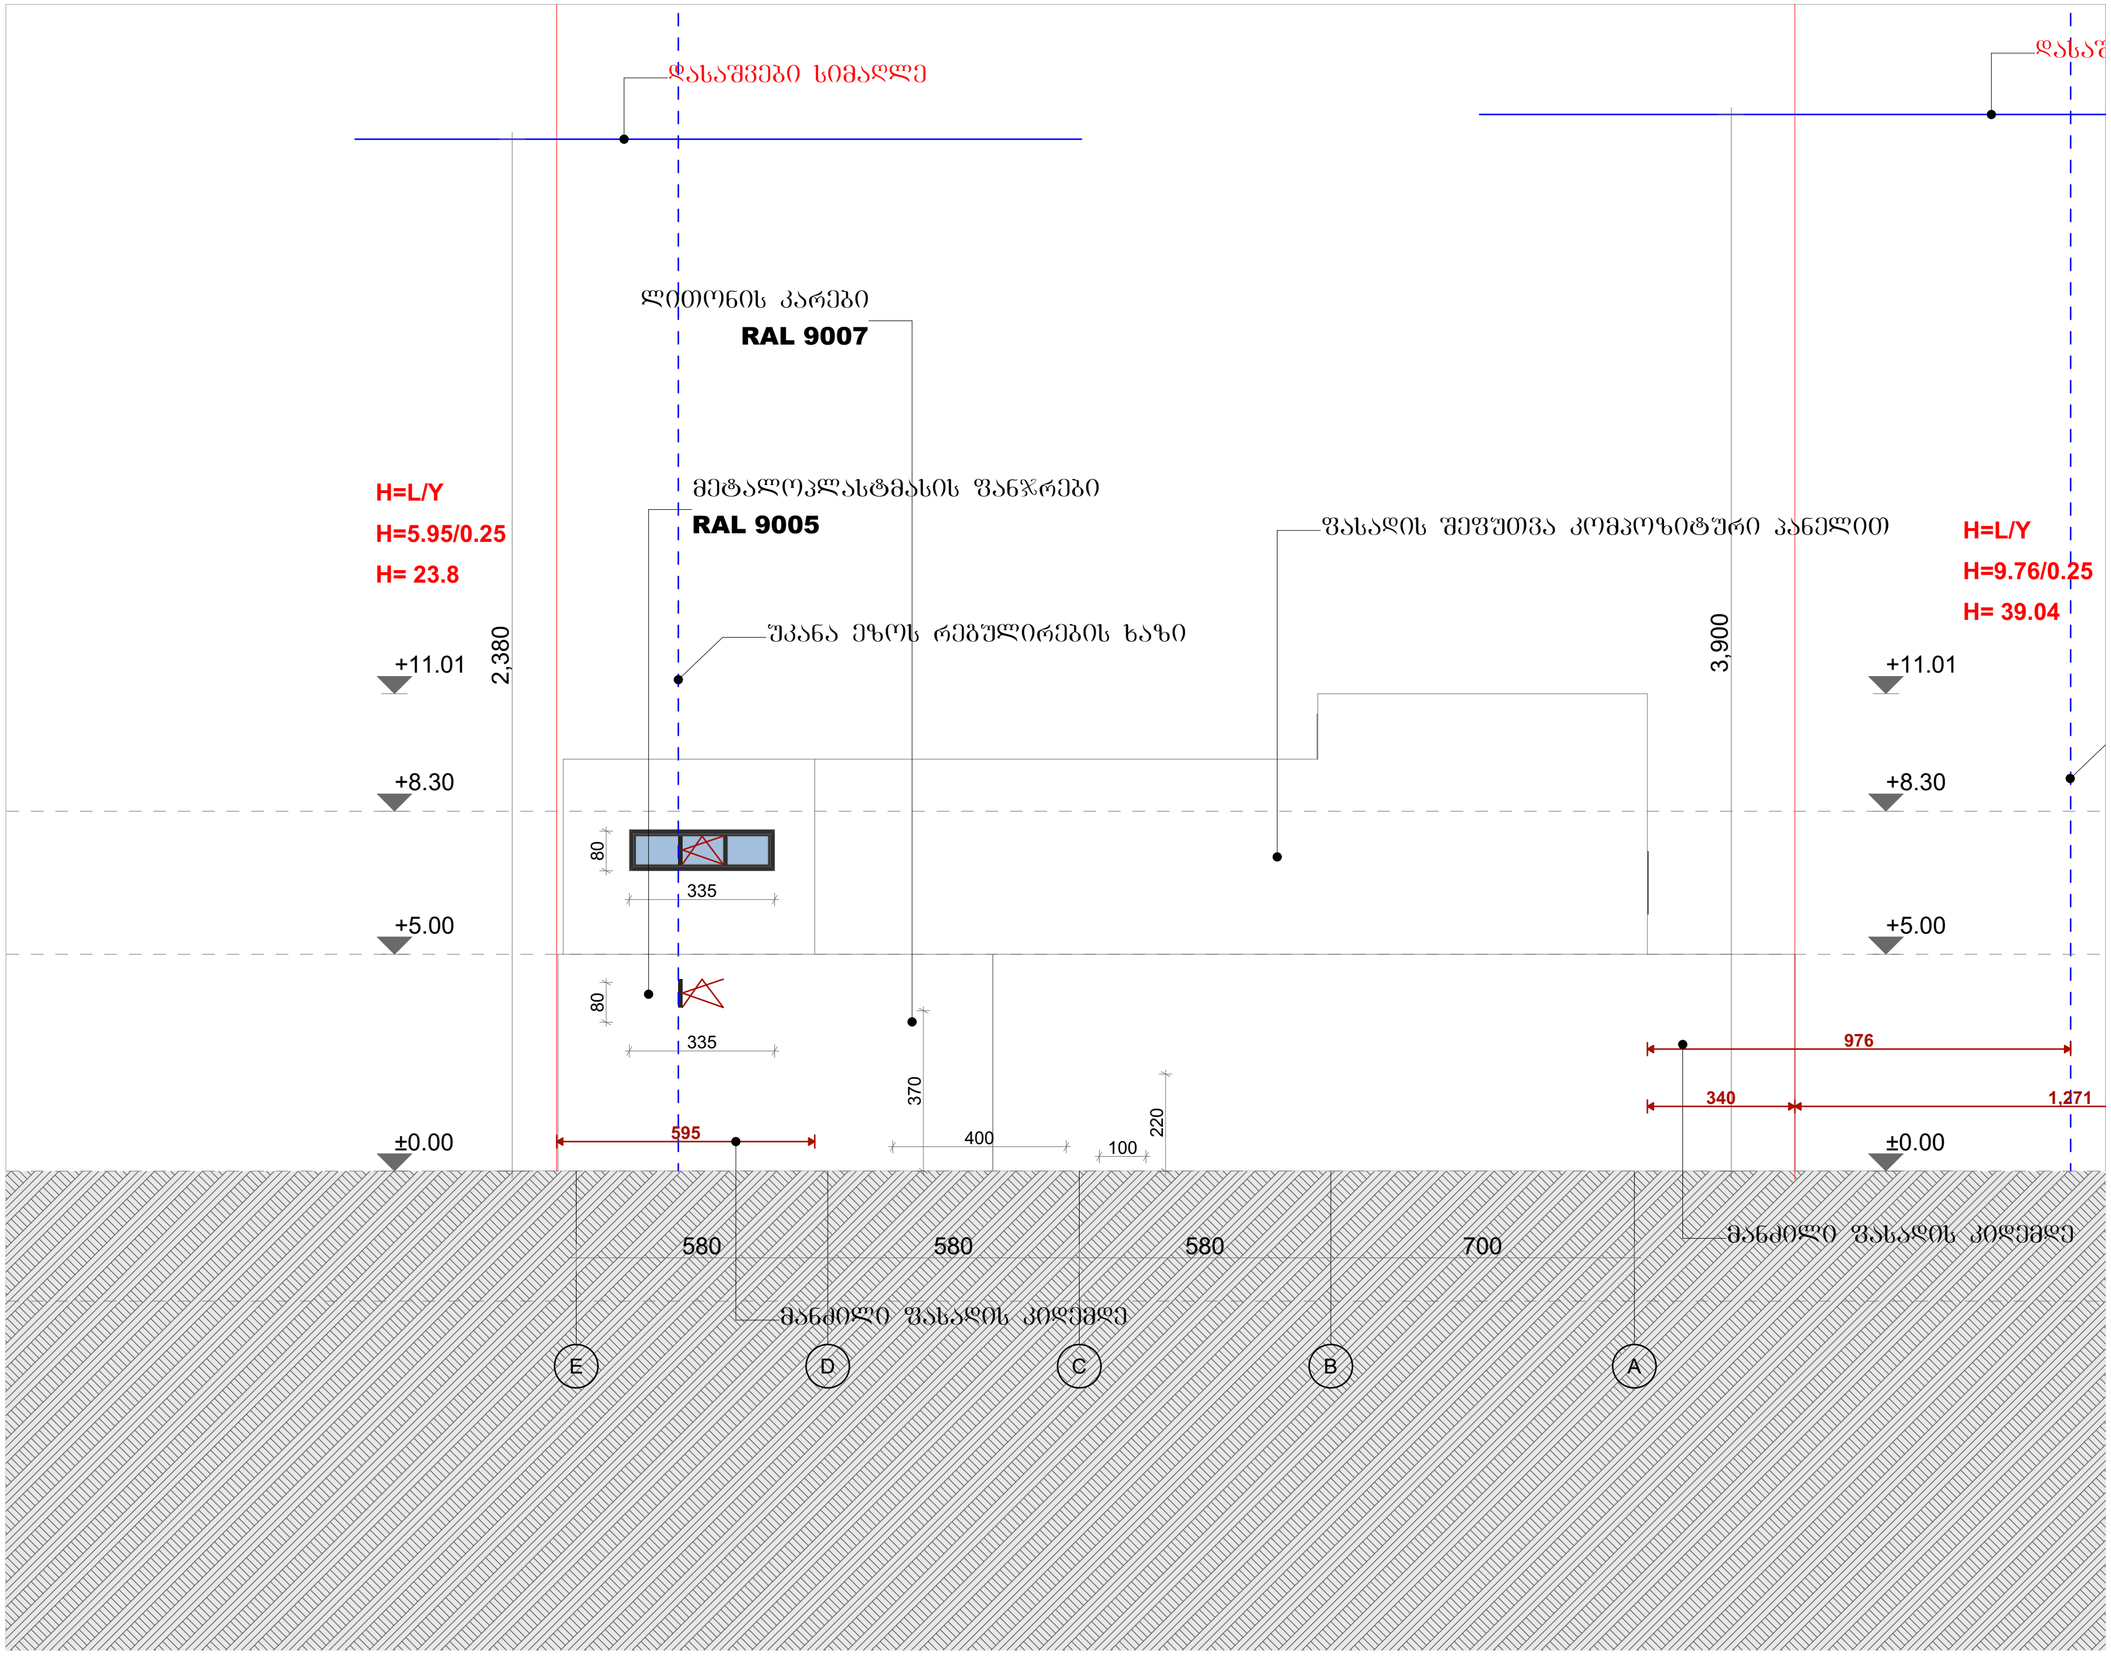

ფორმატი	ტაკეთა №	ფაილის სახელი
A-1	–	–

შენიშვნები

კ2 სანგარიშო კროკები

ექსპლიკაცია:
