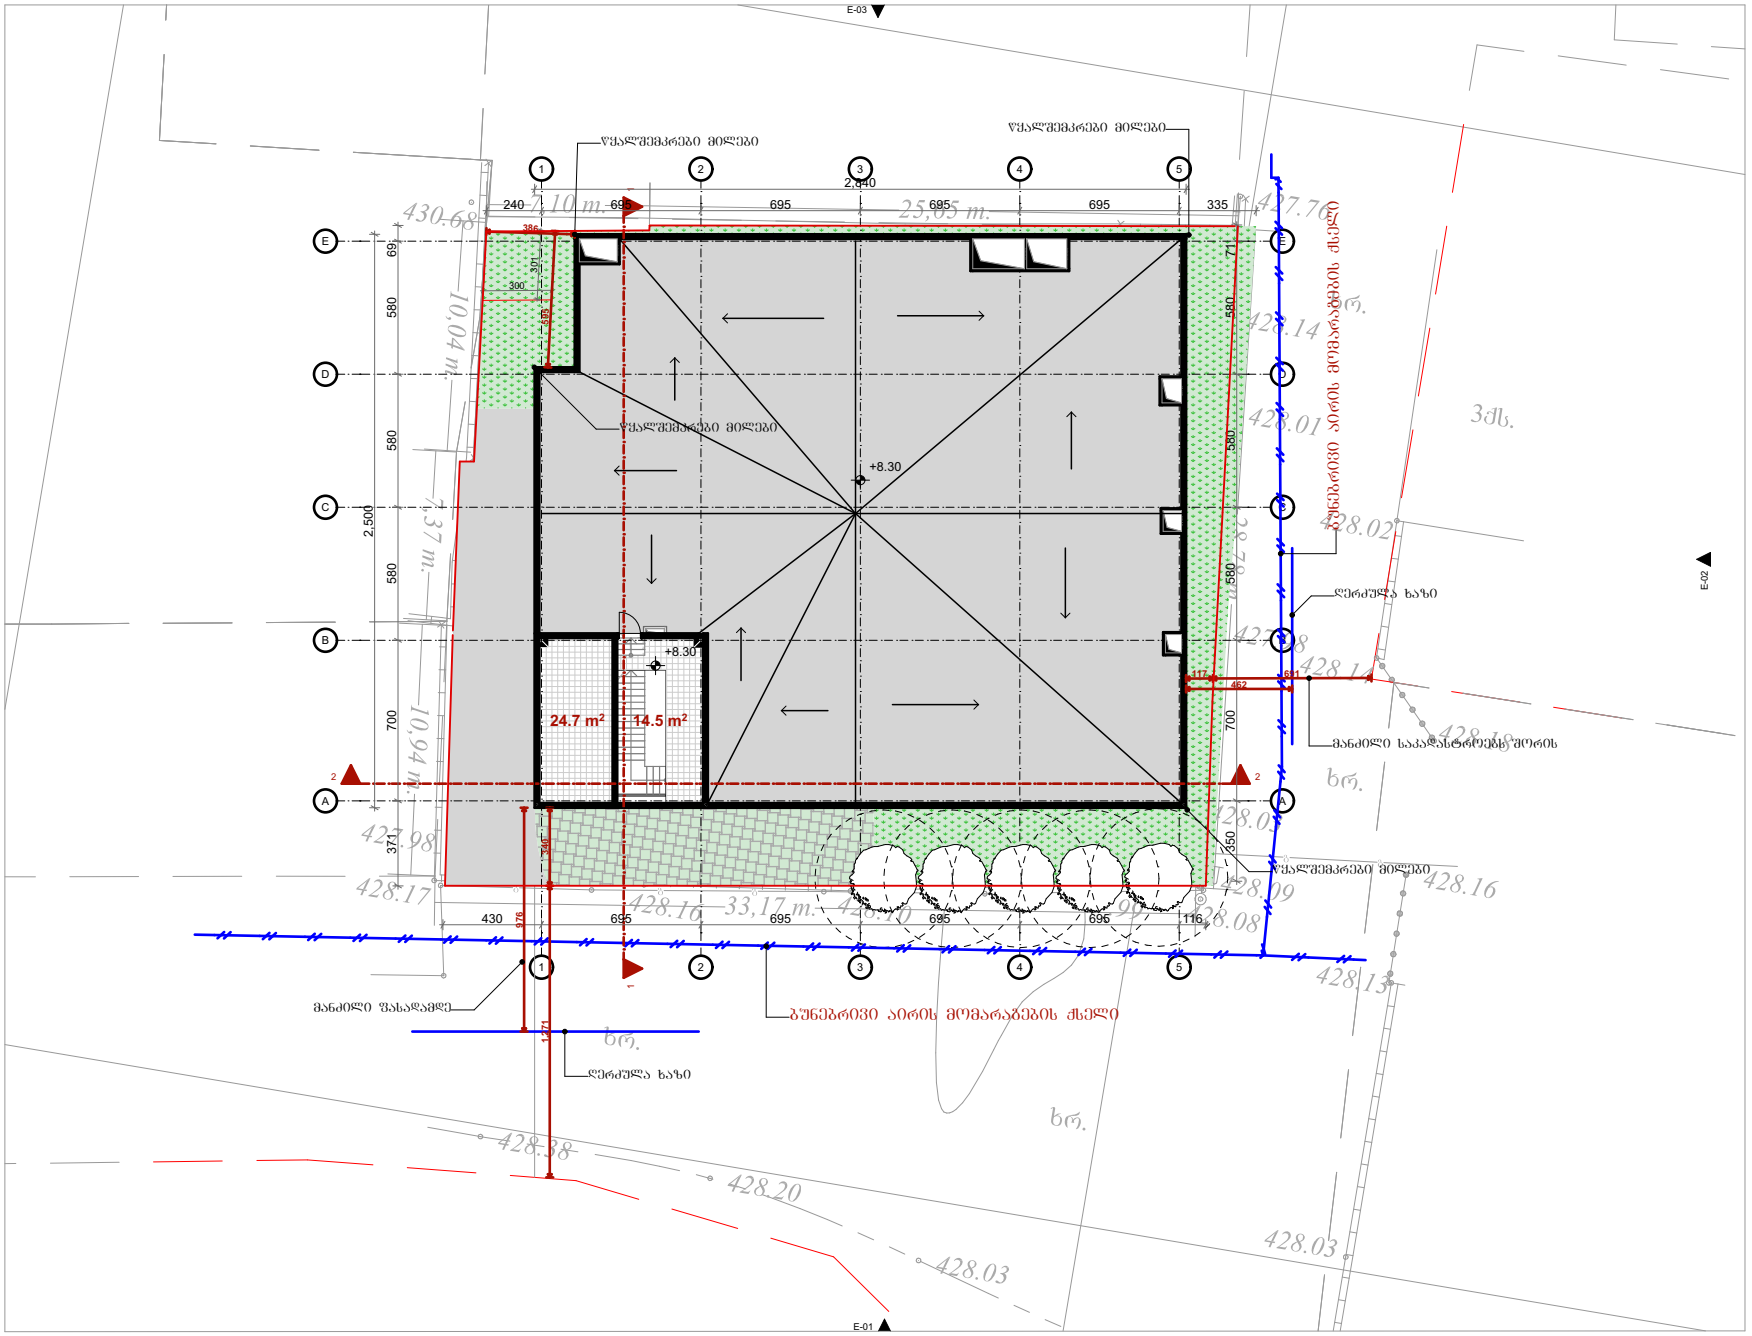

ფორმატი	მასშტაბი №	ფაილის სახელი
A-1	–	–

შენიშვნები

კ2 სანგარიშო ქროკები

ექსპლიკაცია:

დამკვეთი:

არქიტექტურა

თანამდებობა	გვარი / ხელმოწერა
მთ. არქიტექტორი	მ.ლეკვეიშვილი

ნახაზი

თარიღი 13/10/2026

სტადია	ფურცლების	ფურცელი
პროექტი	–	–

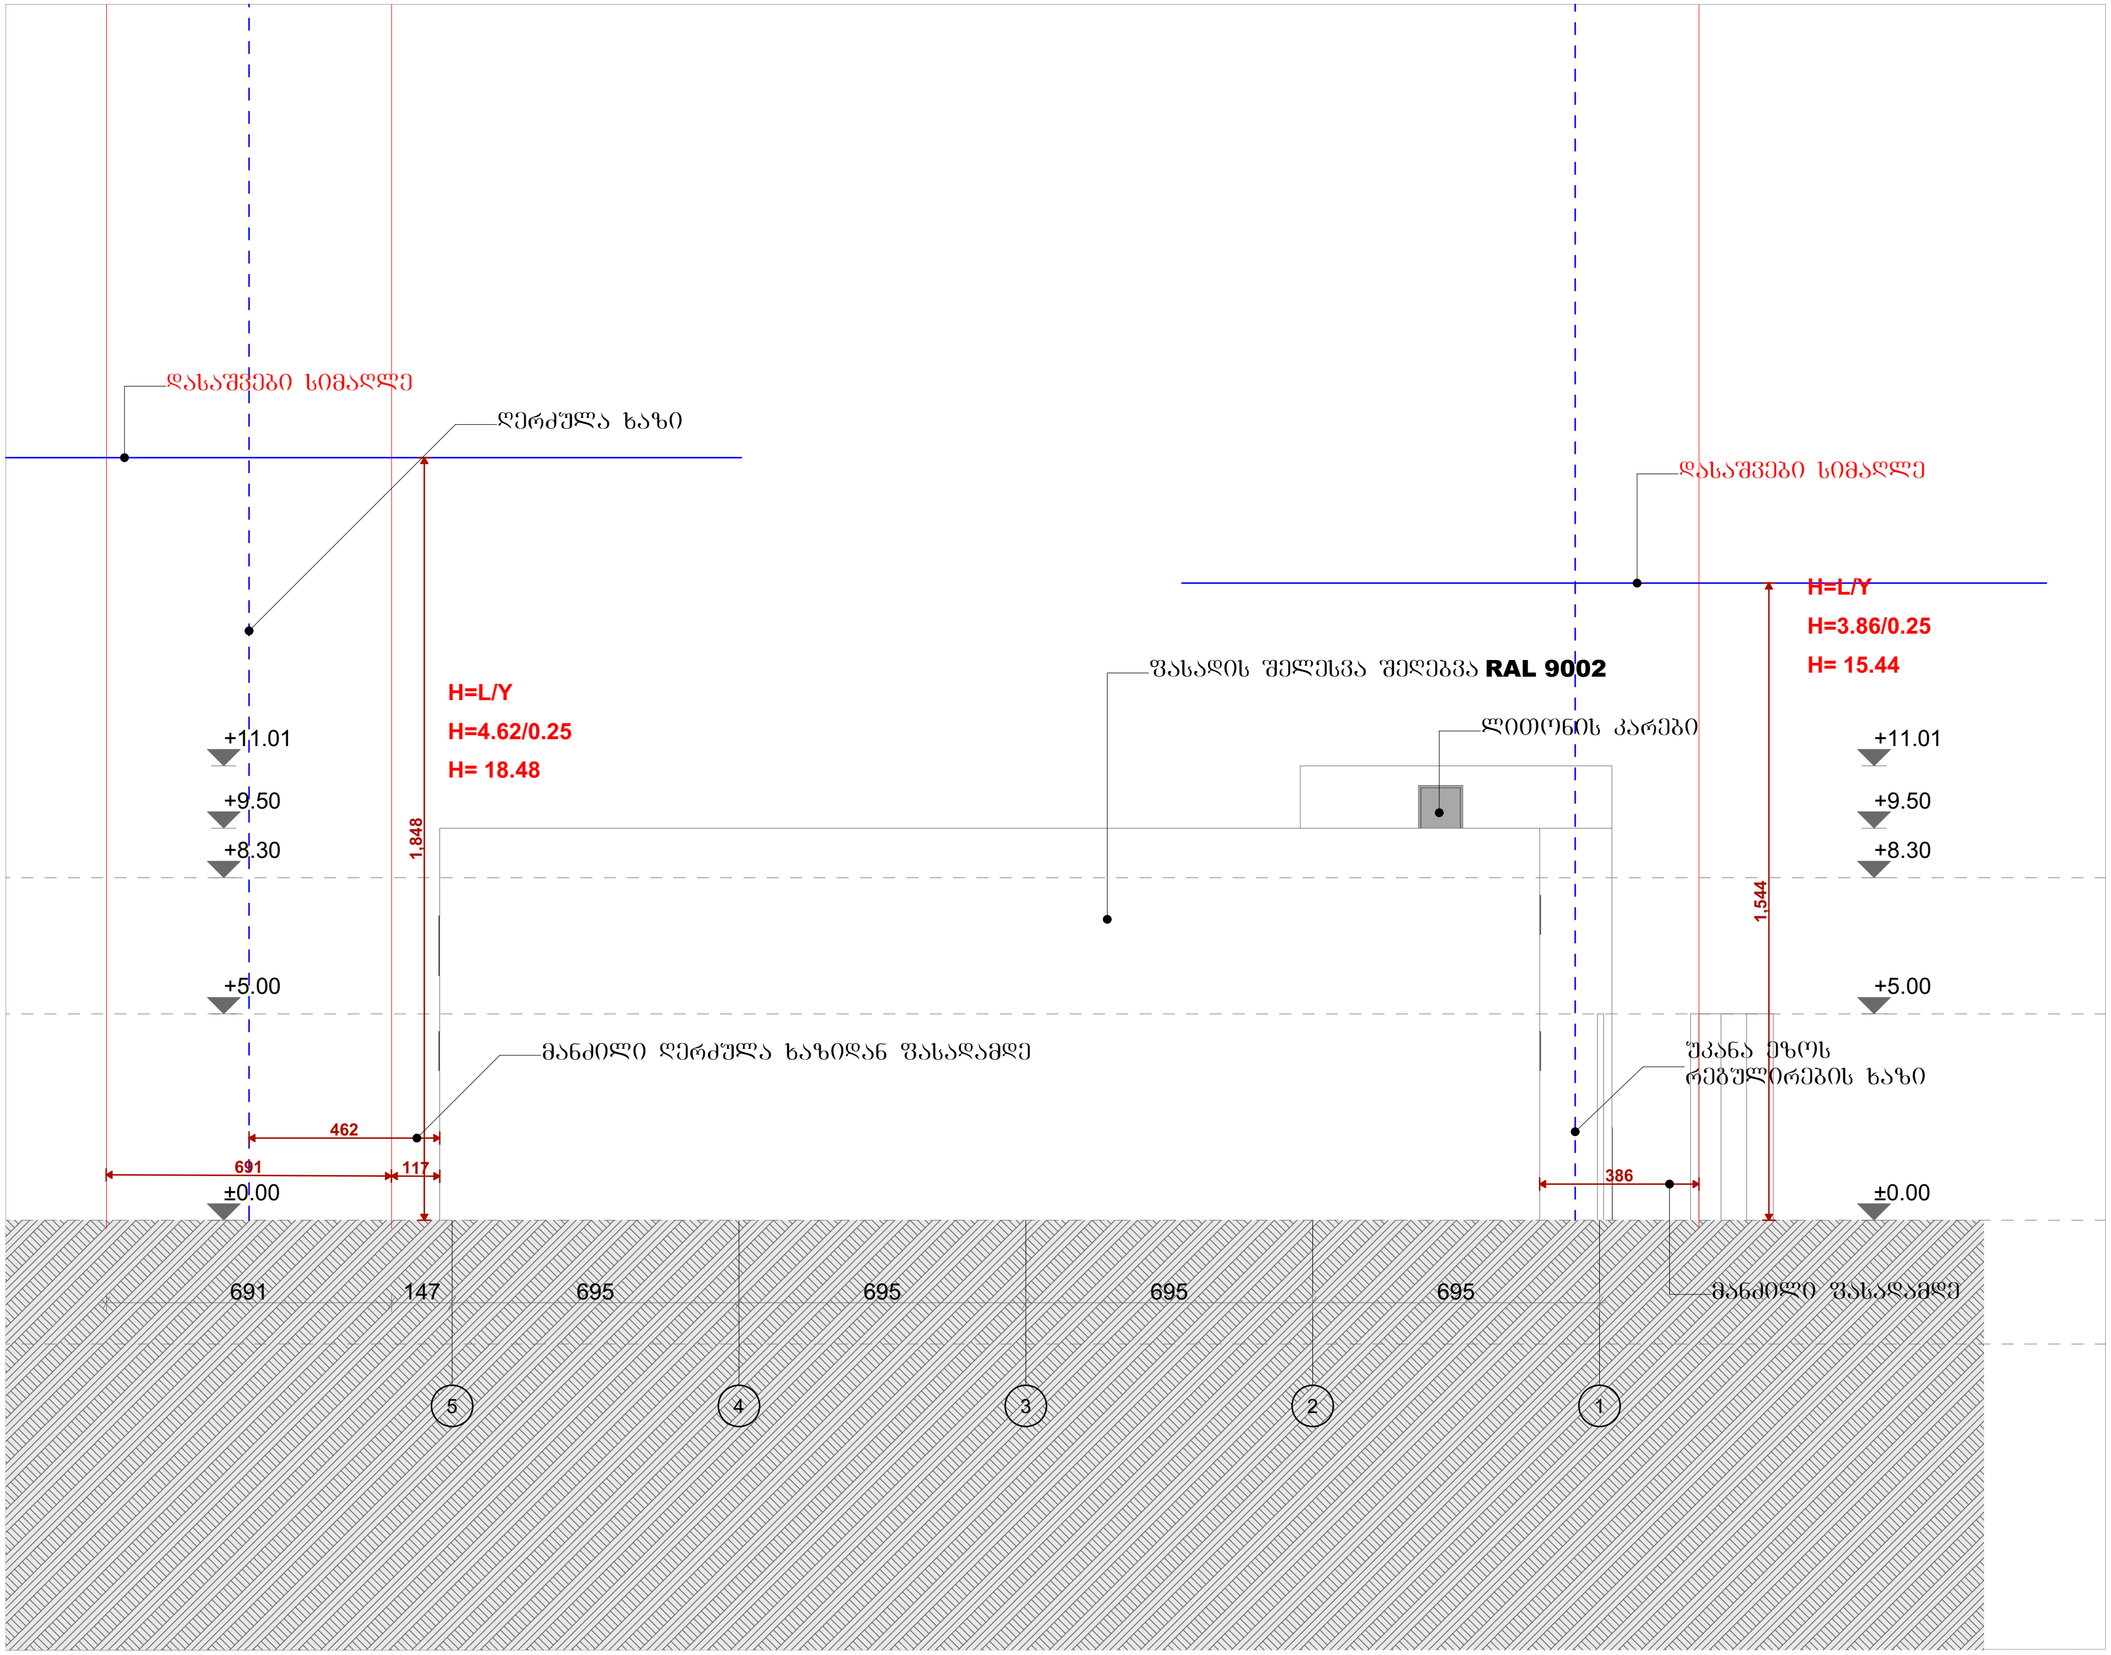

ფორმატი	ტაკეთა №	ფაილის სახელი
A-1	–	–

შენიშვნები

კ2 სანგარიშო კროკები

ექსპლიკაცია:

დამკვეთი:

არქიტექტურა

თანამდებობა	გეგარი ხელმოწერა
მთ. არქიტექტექტ.	ვ.ღუდუჩავა

ნახაზი

	თარიღი 13/10/2026

სტადია	ფურცლები	ფურცელი
პროექტი	–	–

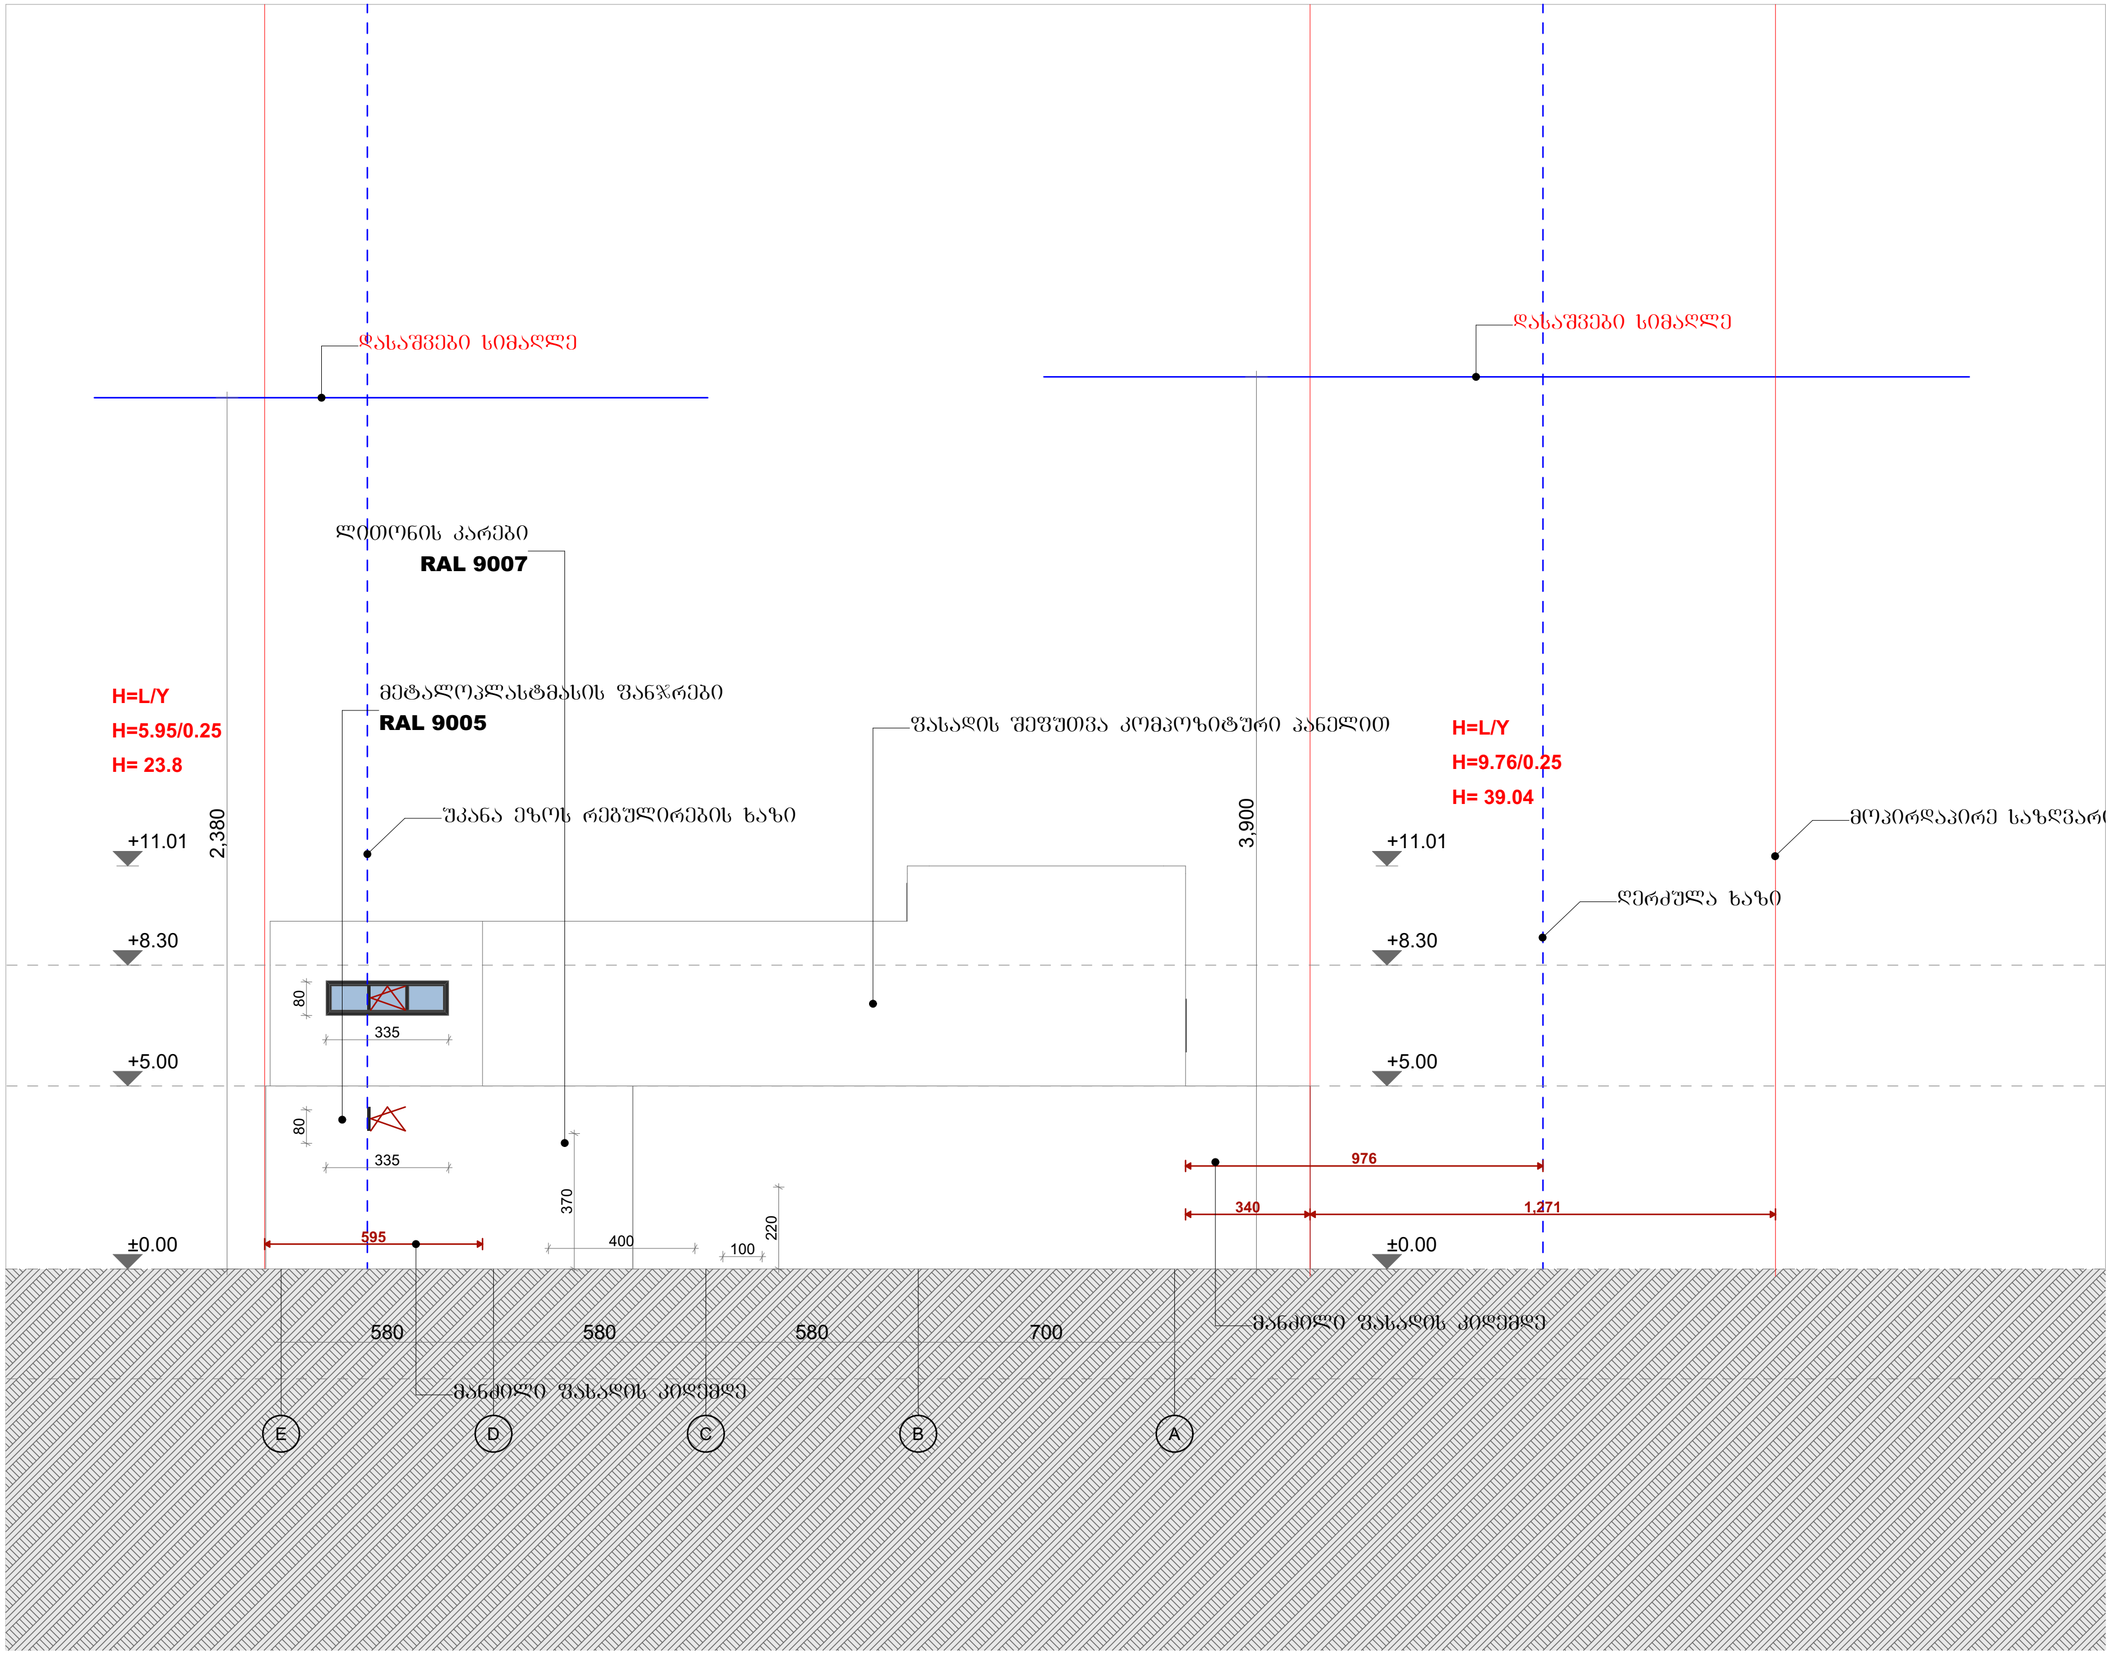

ფორმატი	ტაკეთა №	ფაილის სახელი
A-1	–	–

შენიშვნები

კ2 სანგარიშო კროკები

ექსპლიკაცია:

დამკვეთი:

არქიტექტურა

თანამდებობა	გვარი ხელმოწერა
მთ. არქიტექტექტ.	ვ.ღუდუჩავა

ნახაზი

თარიღი 13/10/2026

სტადია	ფურცლები	ფურცელი
პროექტი	–	–