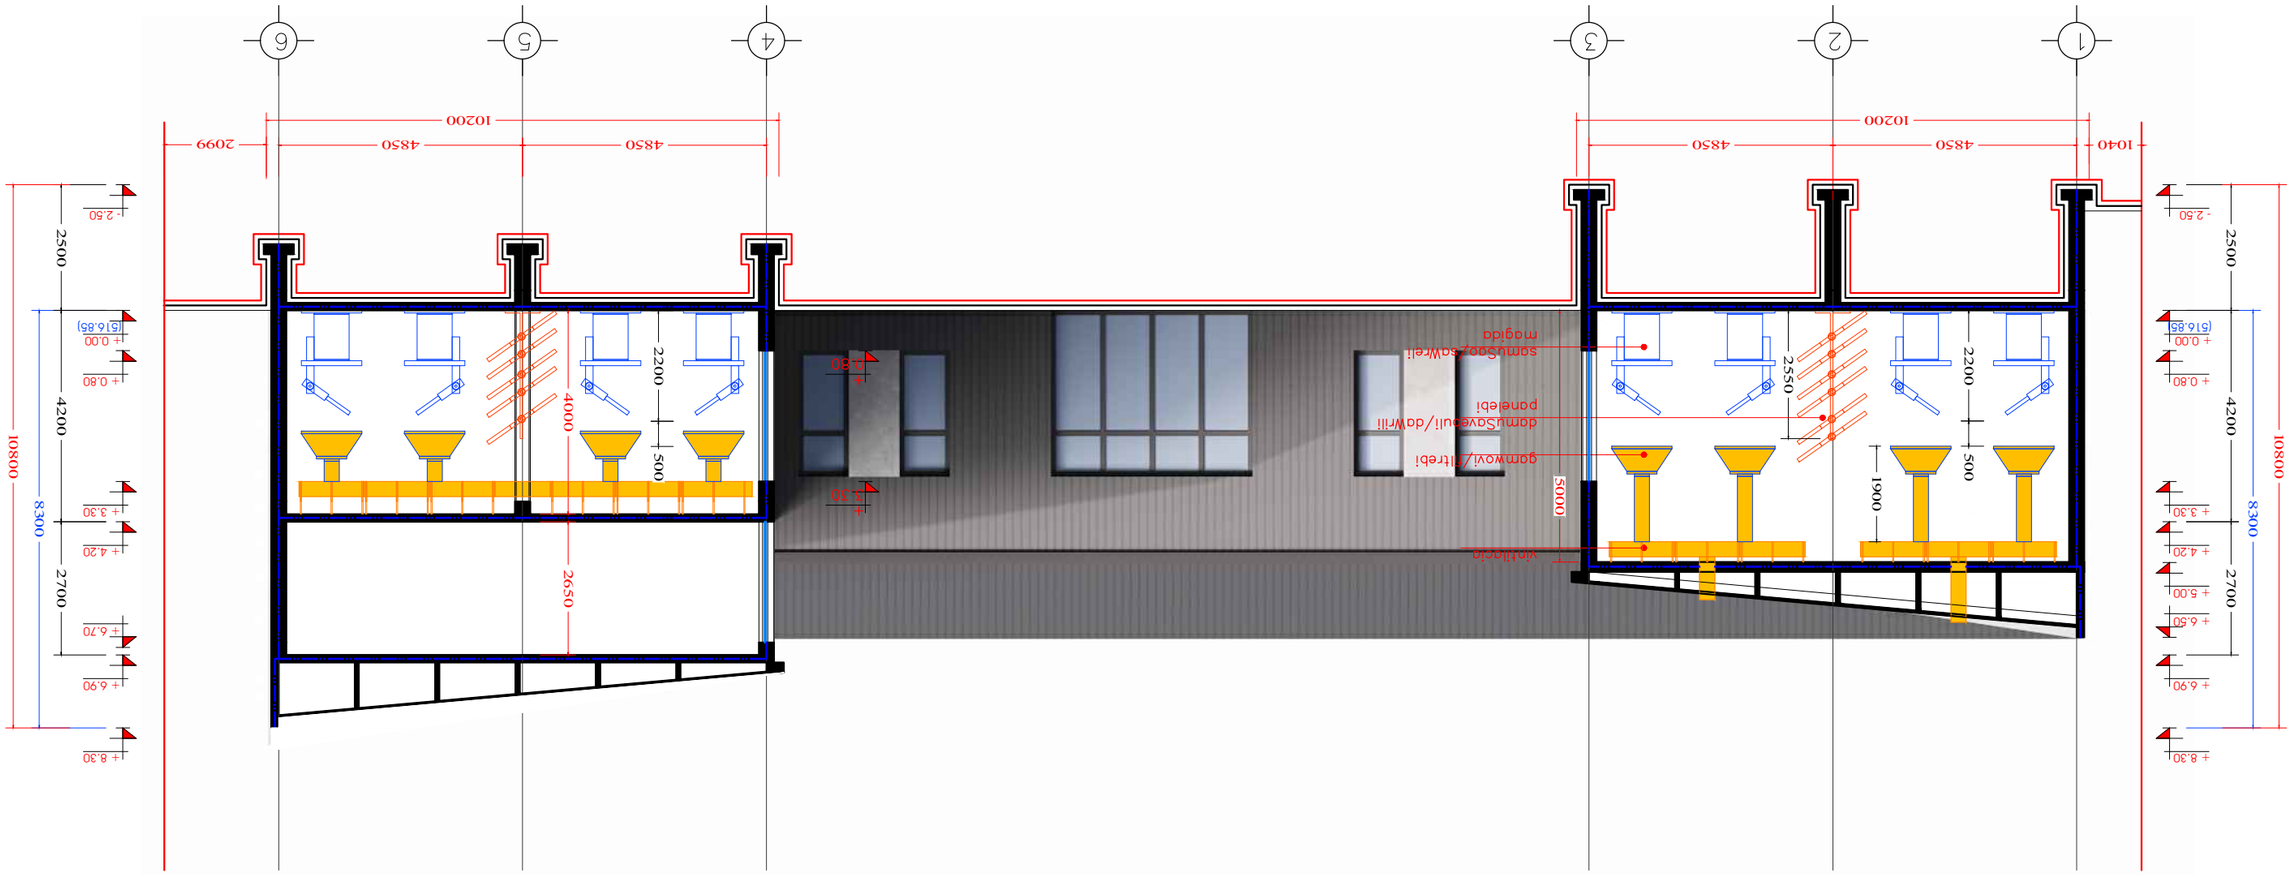

ჯრილი 1 -1
მ 1:100

ინო. ბინაოვა		მ. ბაკანაძე
არქიტექტორი		მ. ბაკანაძე
ბეკარელა		მ. ბაკანაძე

ბრქიტექტურული ნაზიტი

ბრქიტექტორ-ოიზაინერი ი.ბ ბაბაკა ბაკანაძე

გარე კედლების მოწყობის სქემა

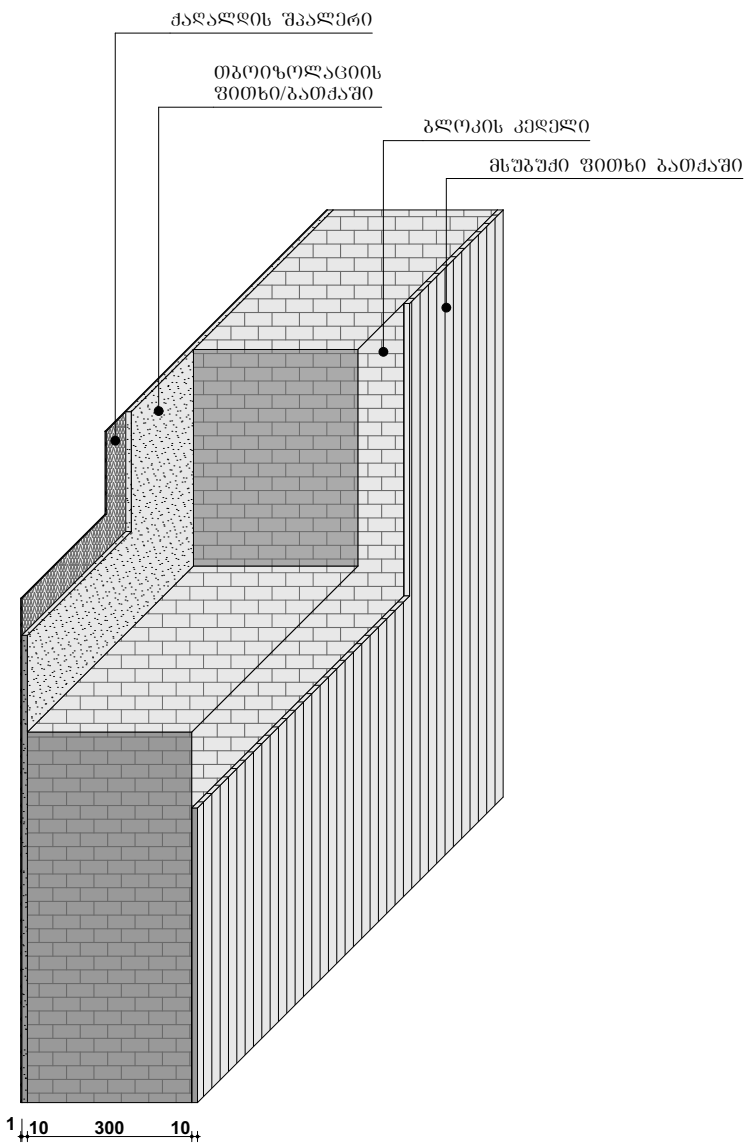

გარე კედლების მოწყობის სქემა

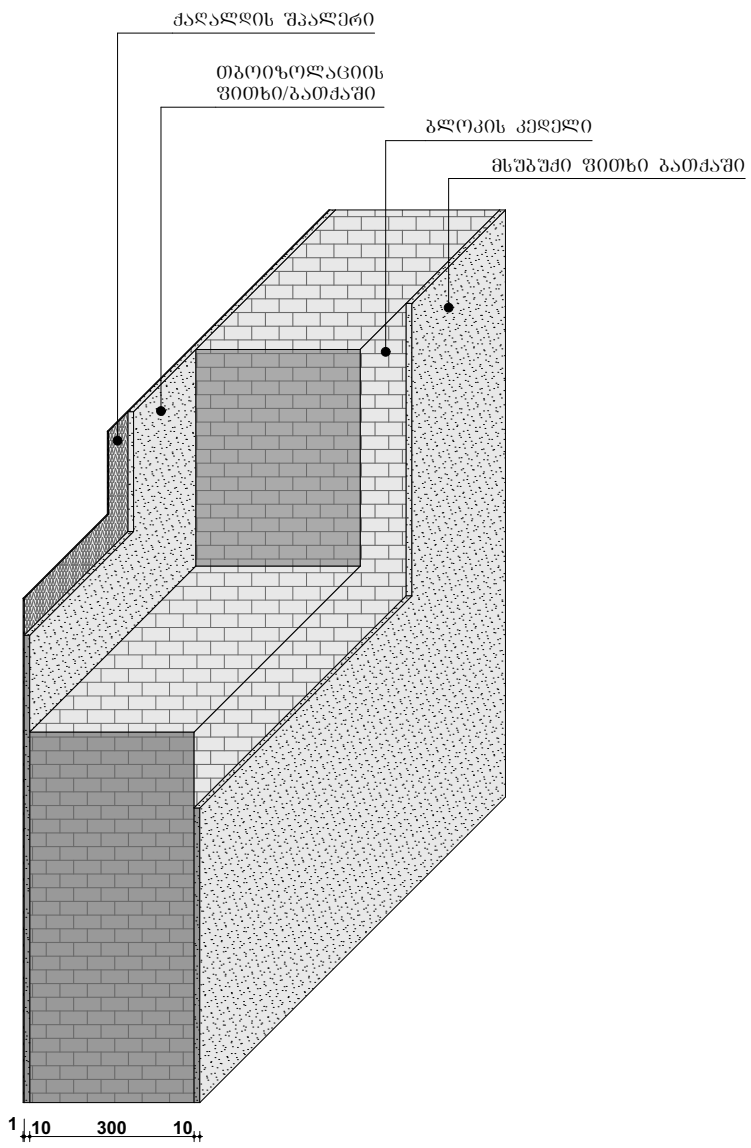

იატაკის მოწყობის სქემა

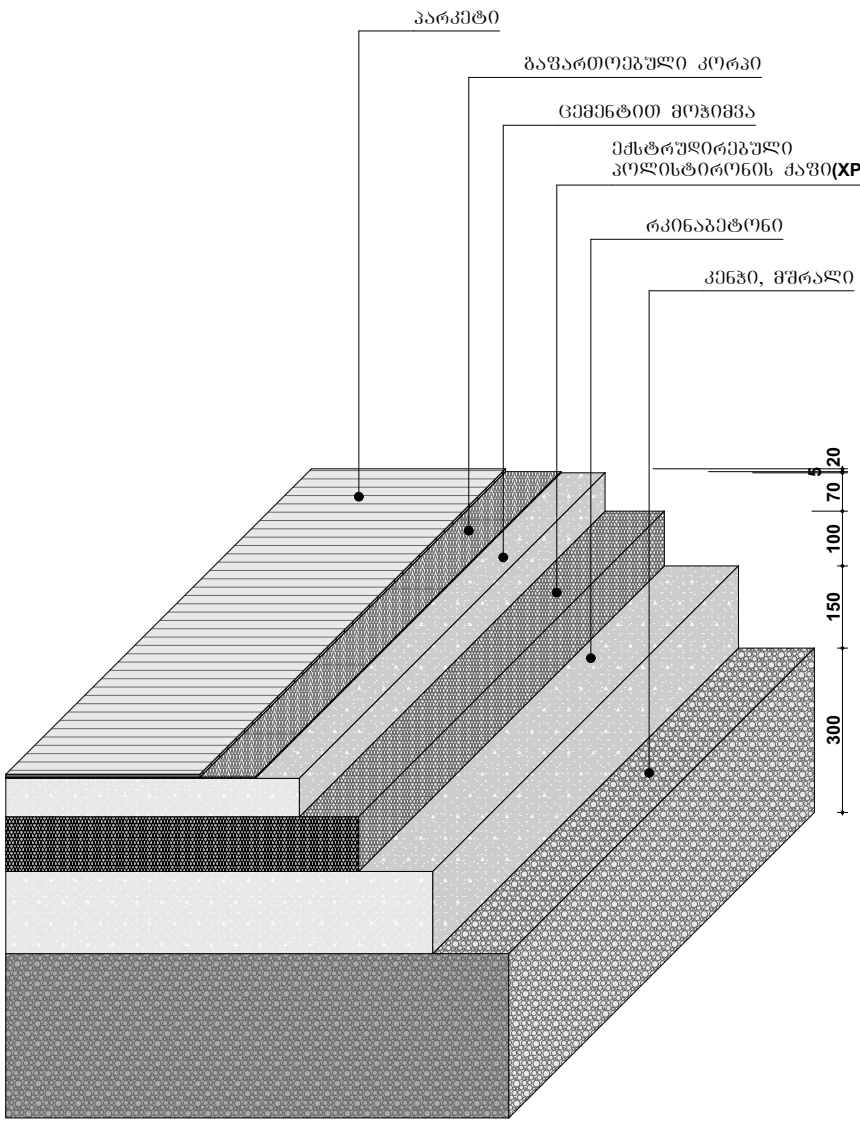

სახურავის მოწყობის სქემა

