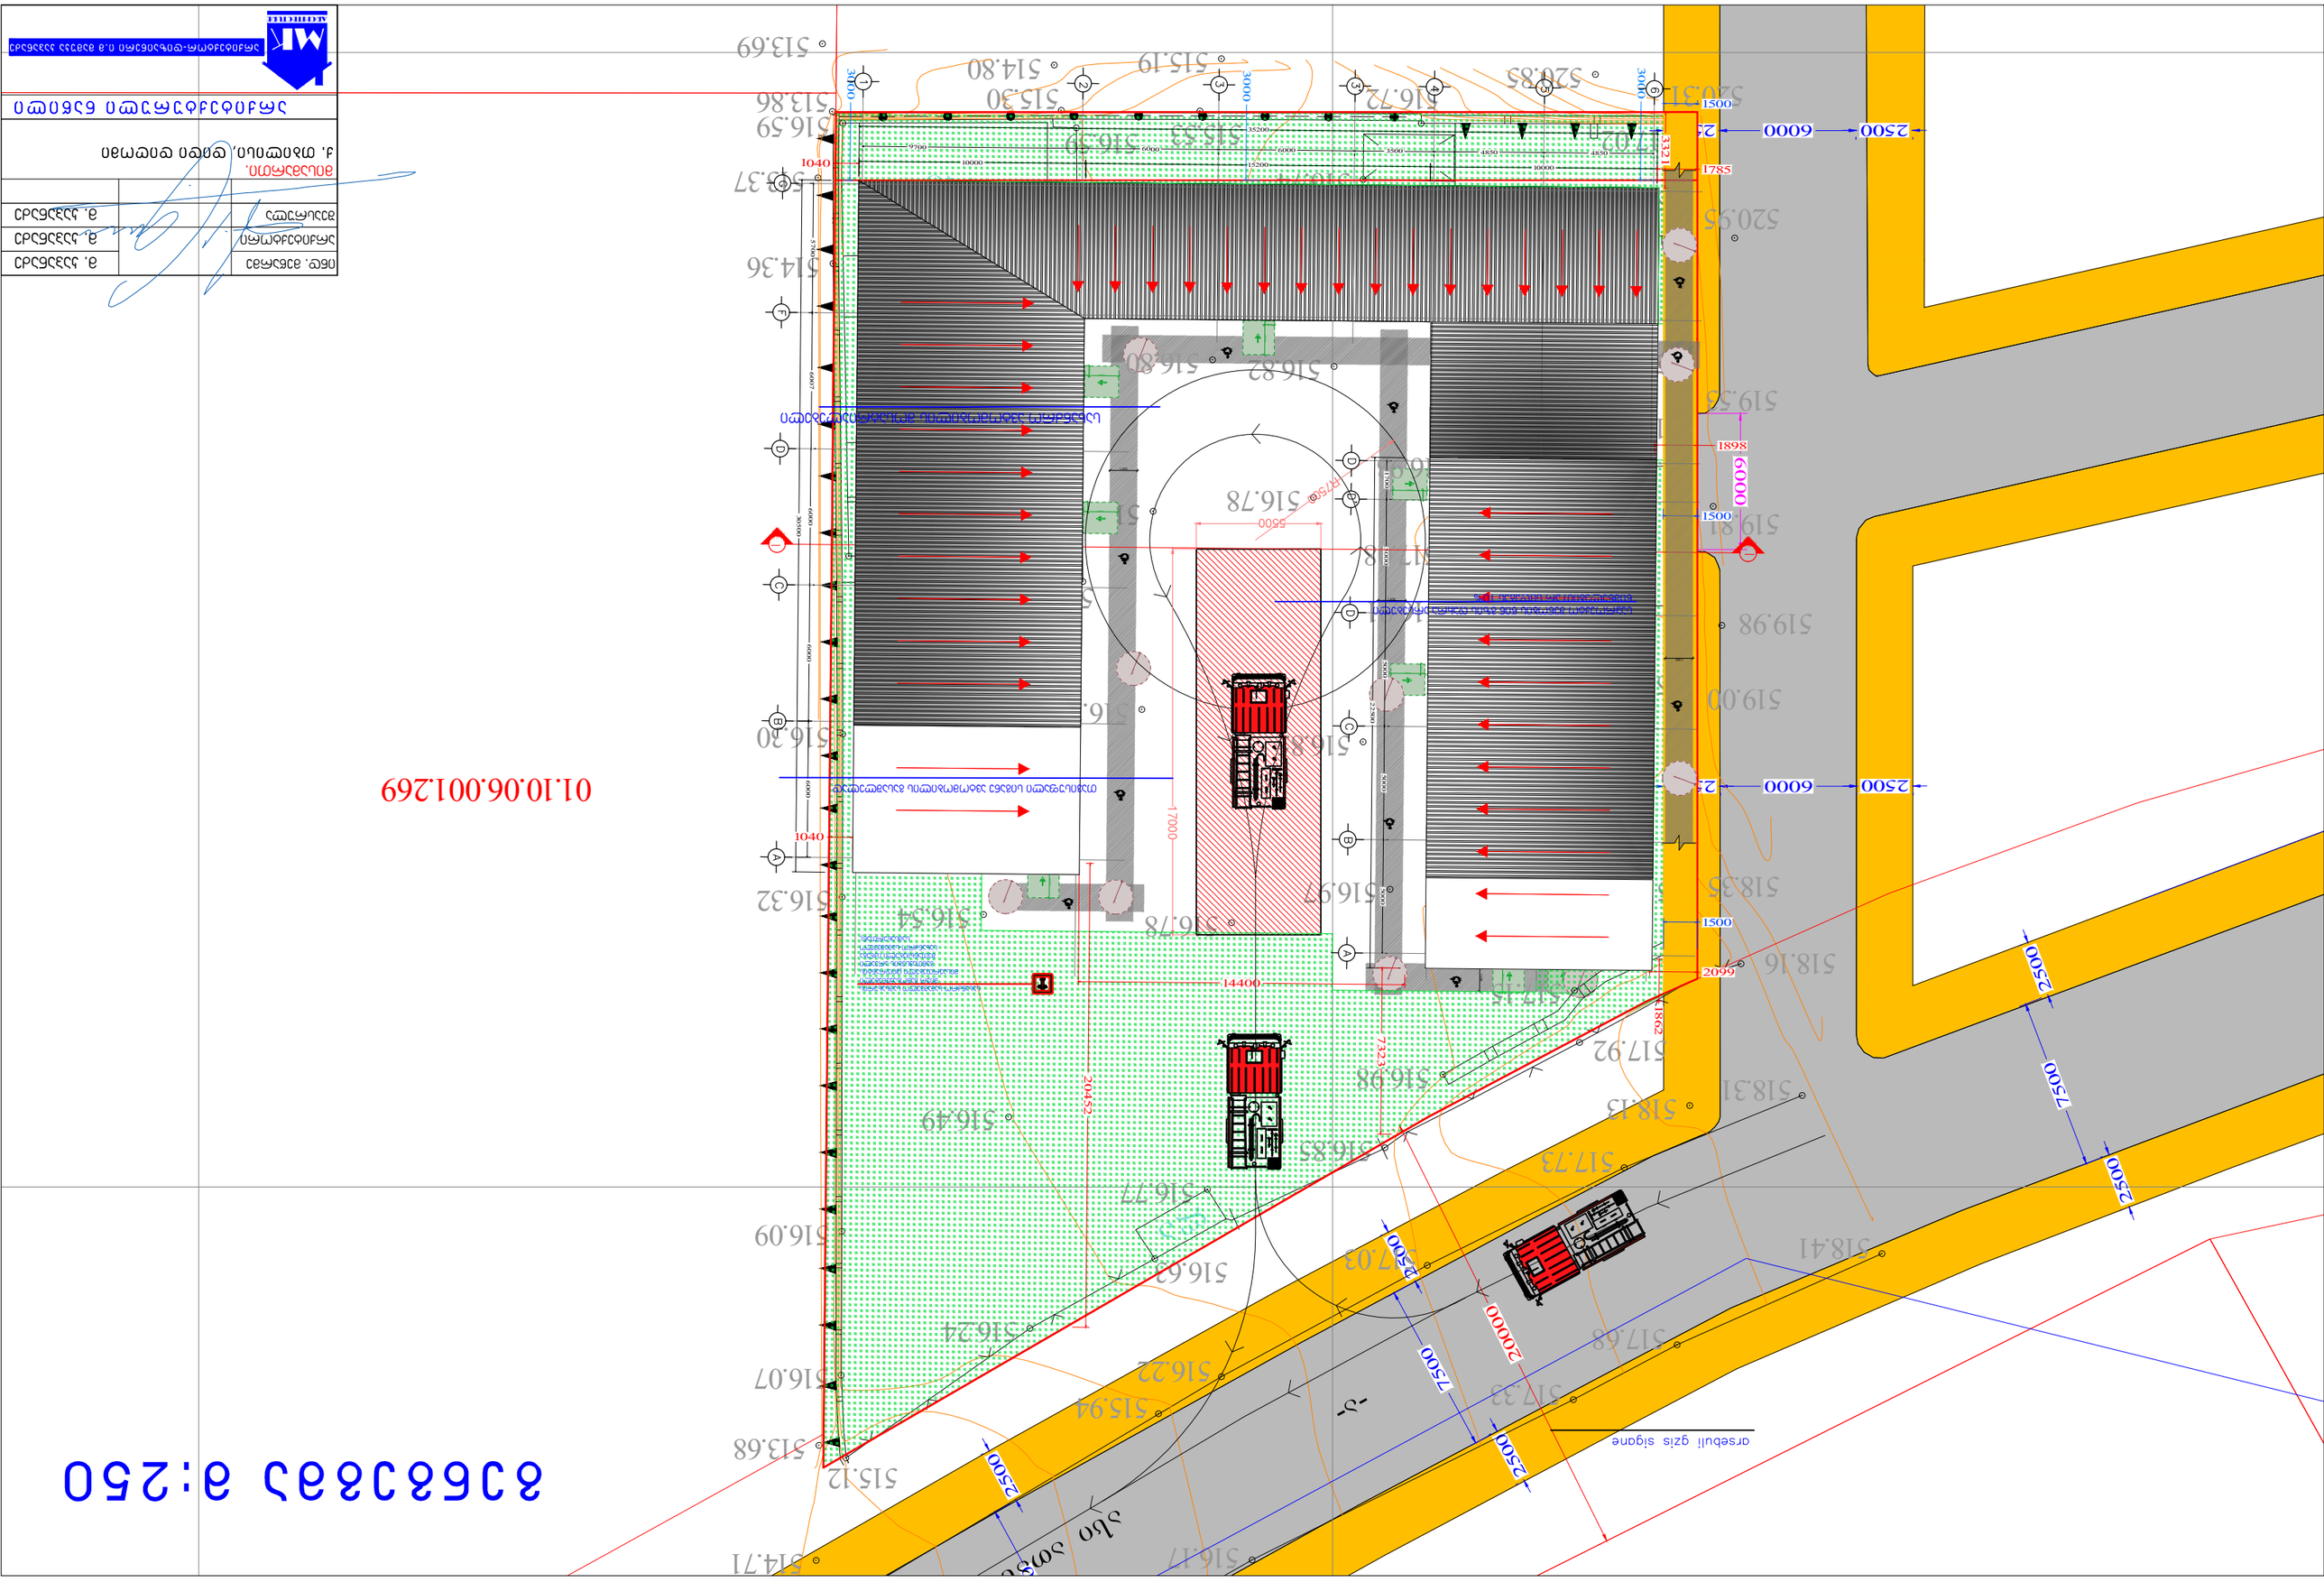

01.10.06.001.269
8J6 8J8 9J 9:250
arsebuli gzis sigane

სიმაღლის განსაზღვრისქემა

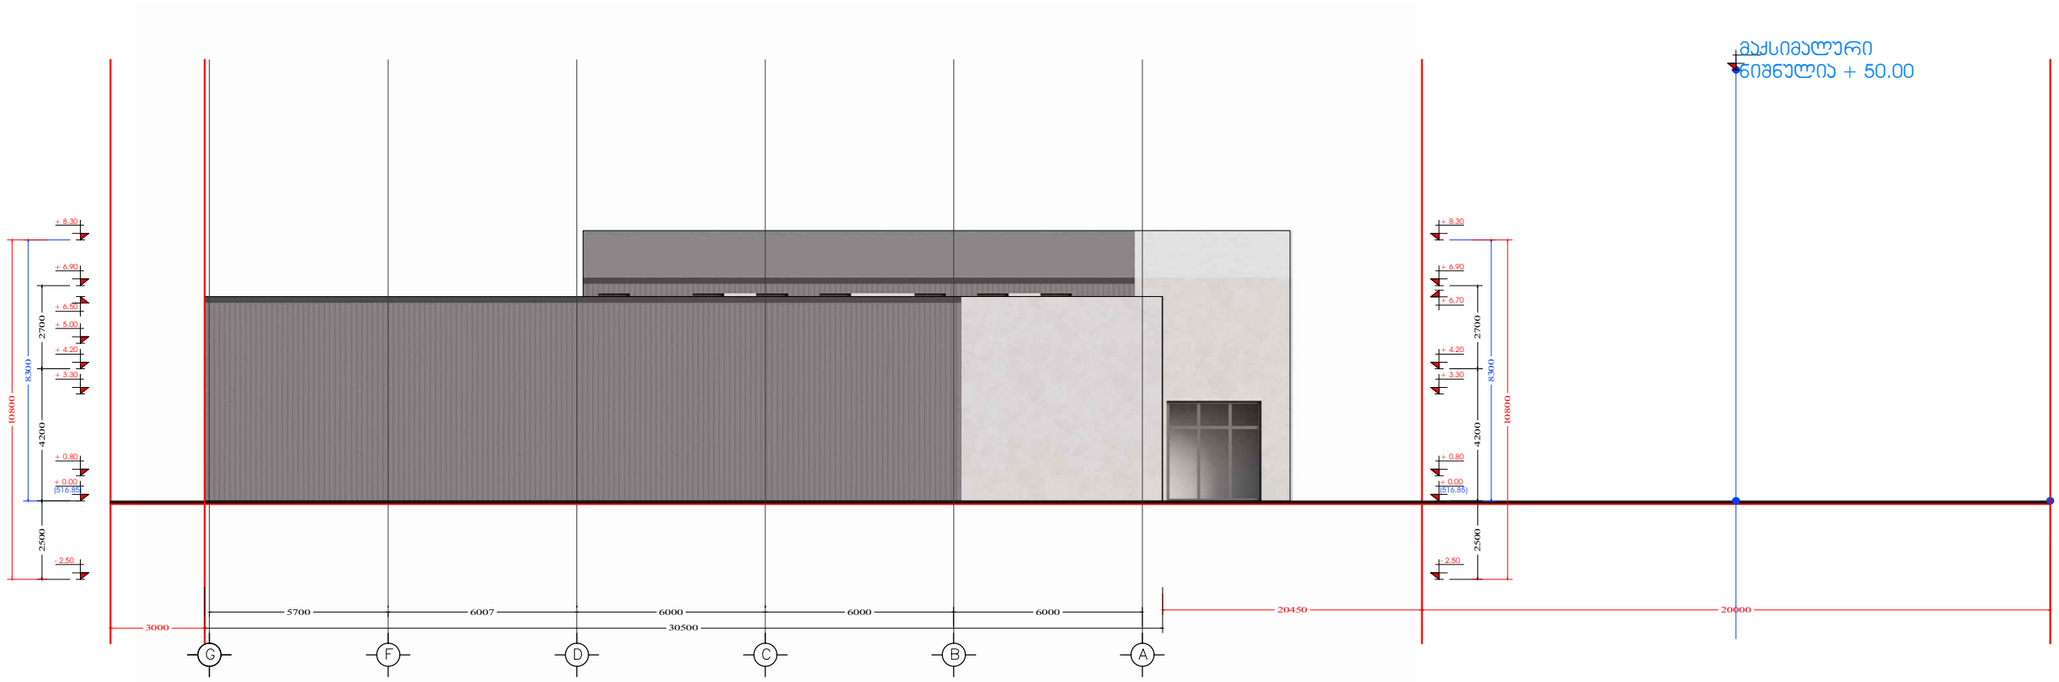

ინდ. მეწარმე		მ. ჯაჯანაძე
არქიტექტორი		მ. ჯაჯანაძე
შეასრულა		მ. ჯაჯანაძე

მისამართი.
ქ. თბილისი, დიდი დიღომი

არქიტექტურული ნაწილი

არქიტექტორ-დიზაინერი ი.მ მამუკა ჯაჯანაძე