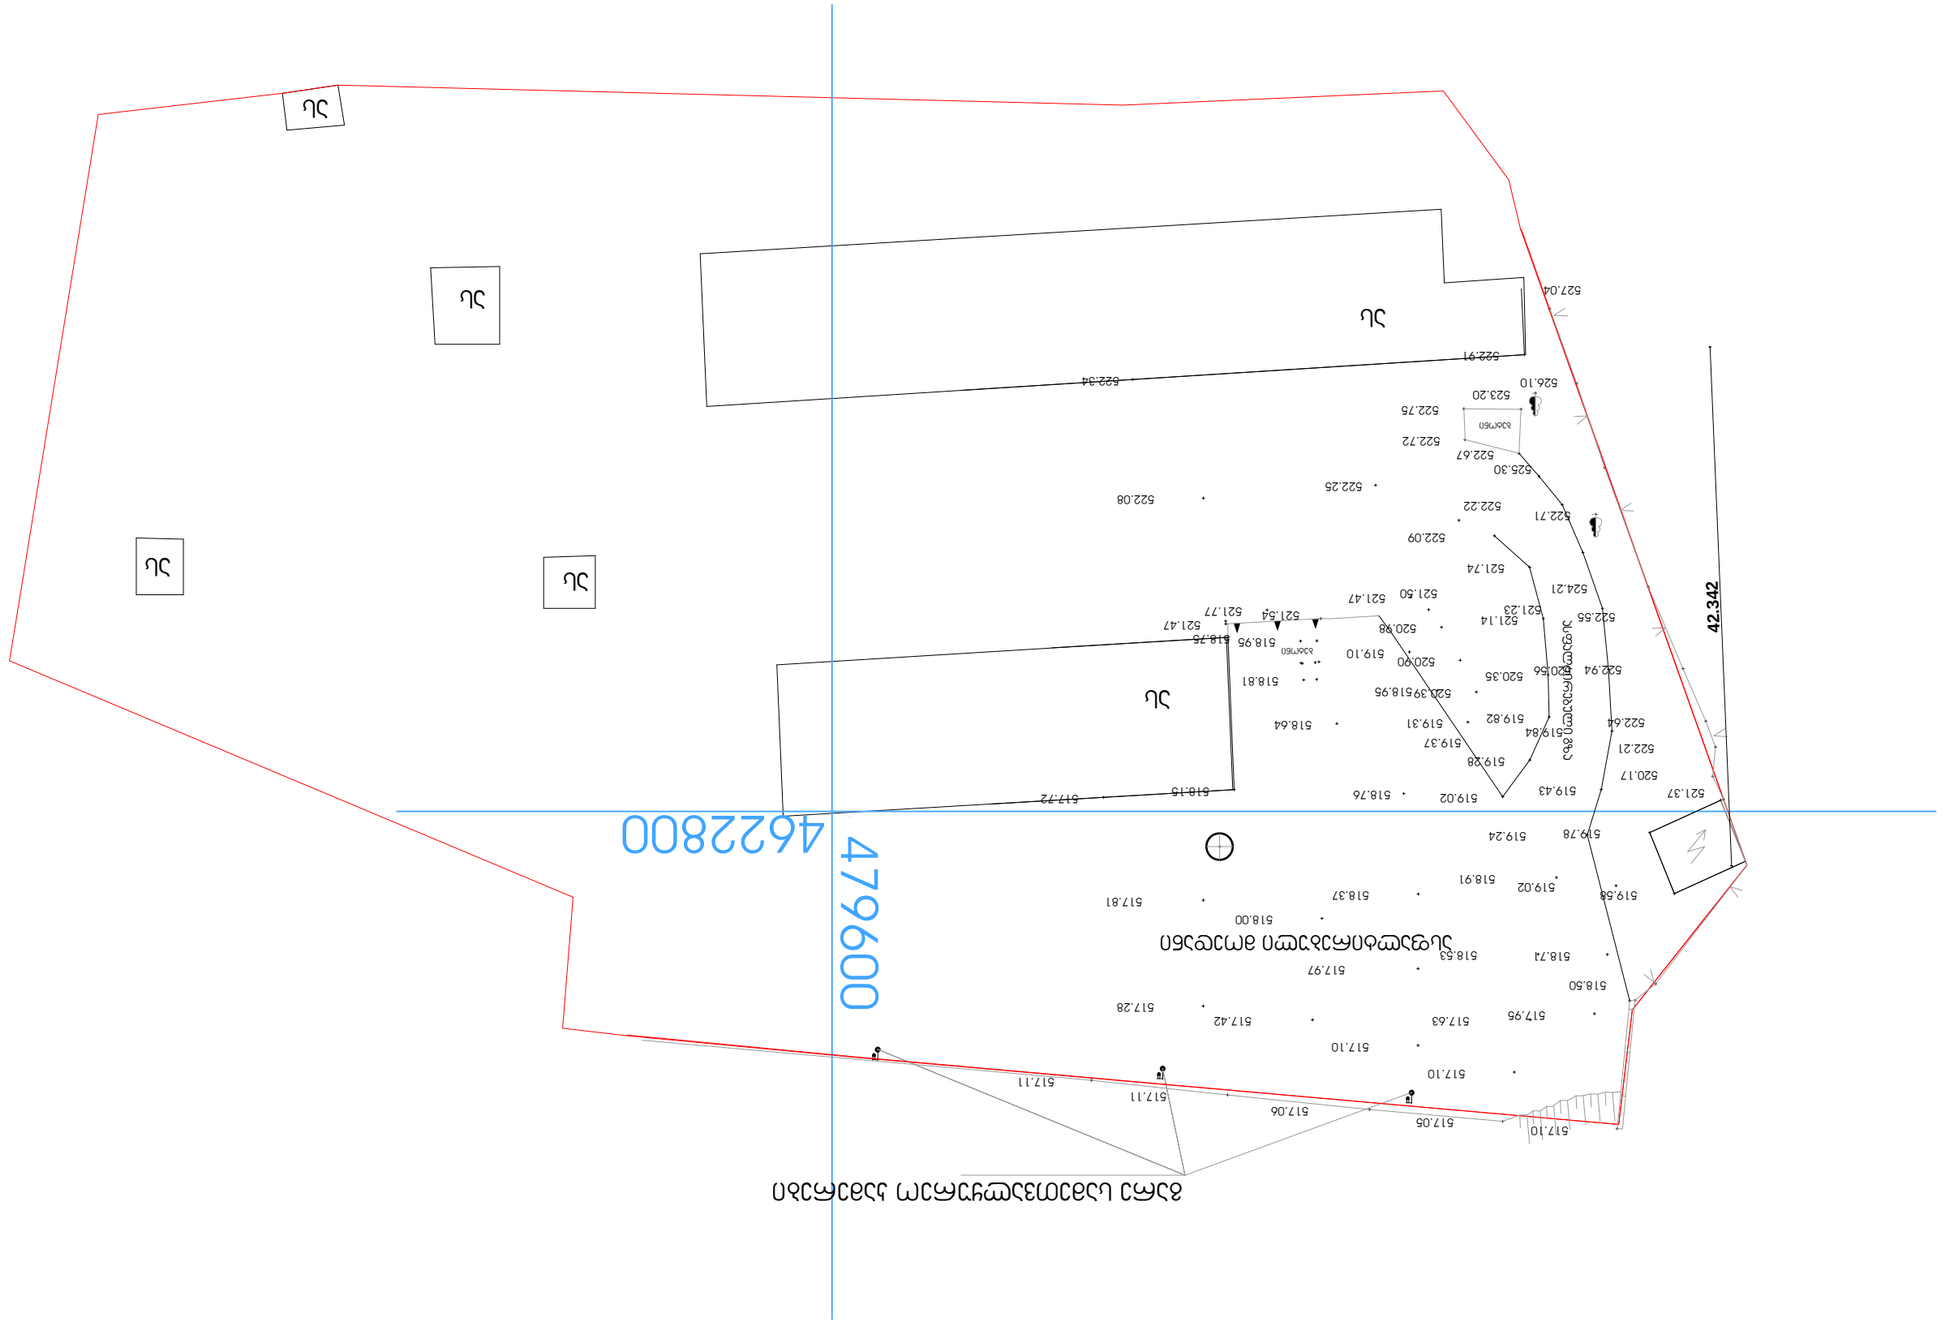
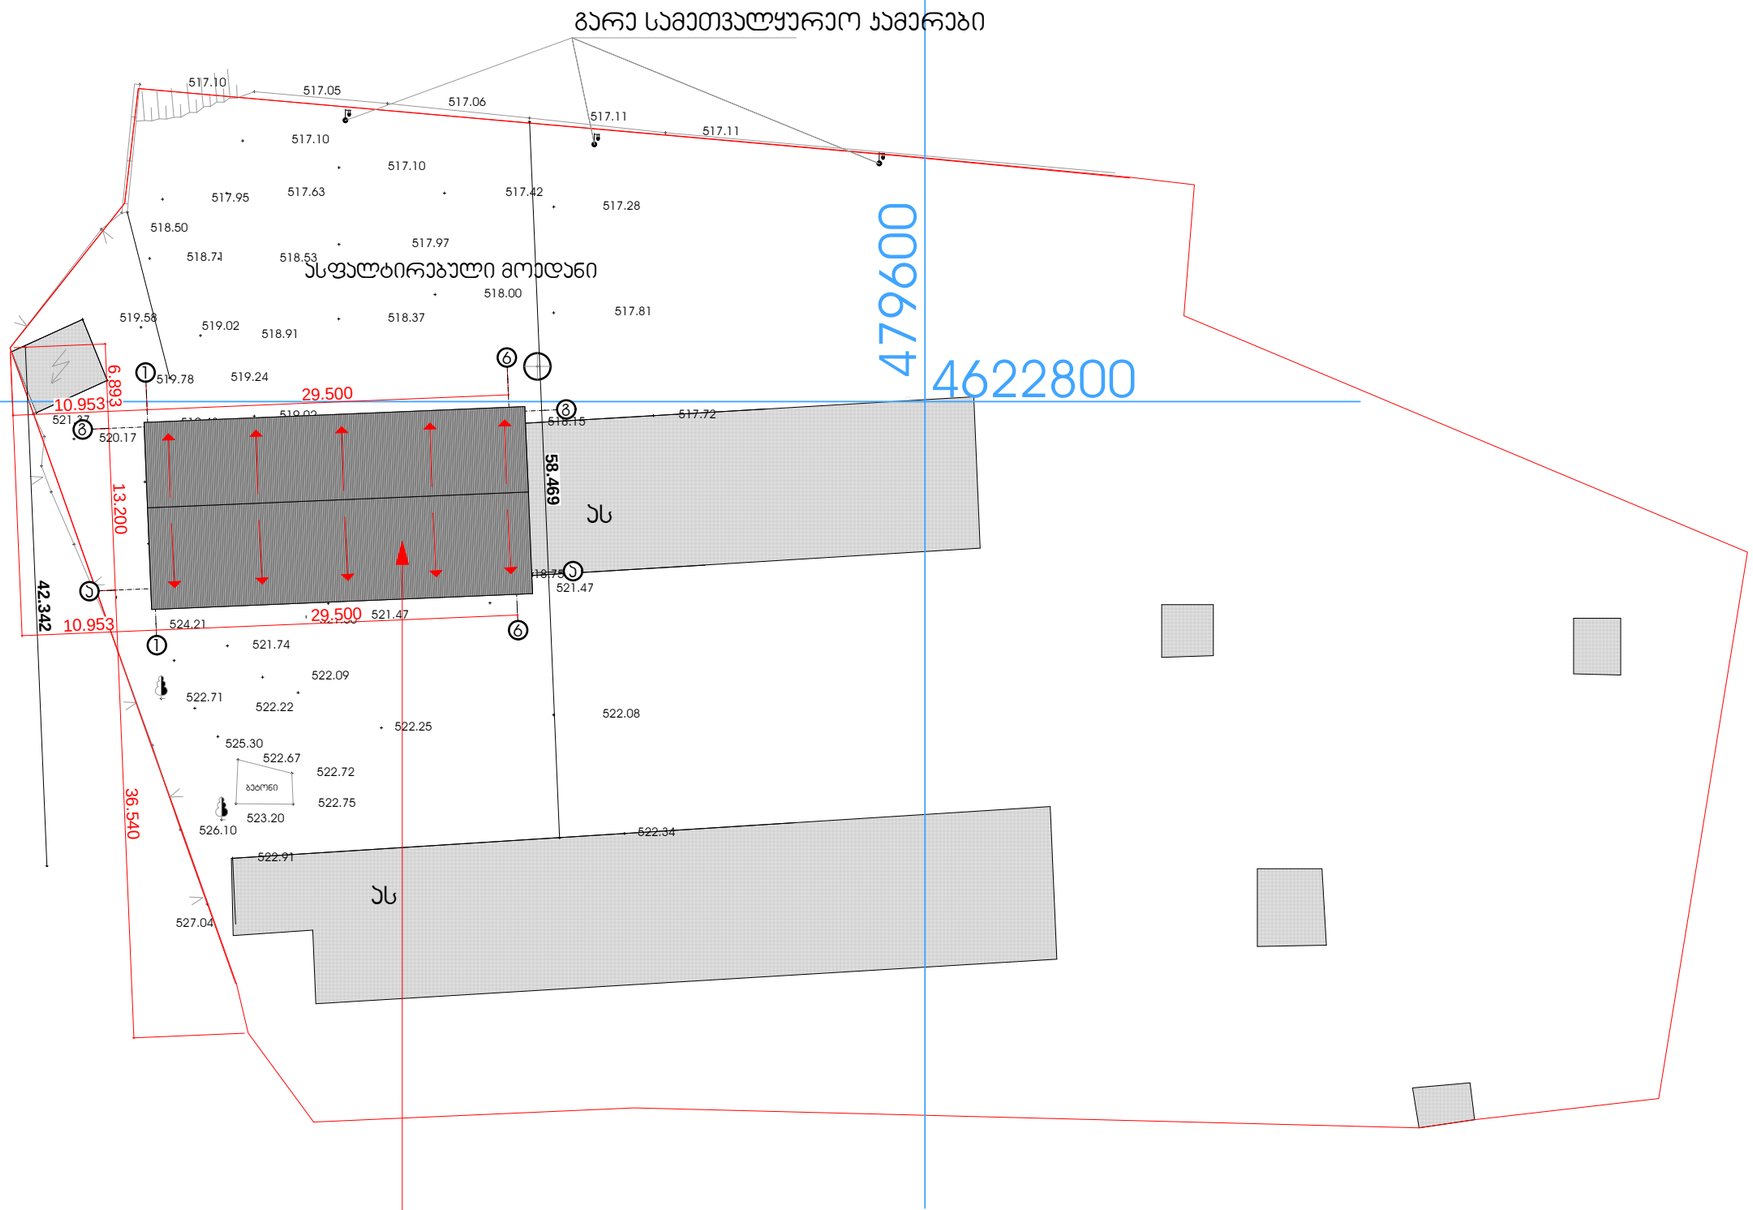

4622800
4796000
42.342
ЗЦ
ЗЦ
ЗЦ



საპროექტო შენობა

HELIX ARCHITECTURE


თანამდებობა	გვარი	ხელმოწერა
დირექტორი	ვ. ცომაია	
მთ. არქიტექტორი	ვ. ცომაია	
დაამუშავა	ვ. ცომაია	
კონსტრუქტორი	ა. ცომაია	

დამკვეთი	შ.პ.ს. "EM-SA"
მისამართი	გორგიაშვილის ქ. №85 (ნაკ. 18/004)

პროექტის სახელი

სასაწყობე ფართი

მასშტაბი	ნახაზის დასახელება	
1:500	გენ-გეგმა	
სტადია	ფურცლის №	ფურცლები
მ.პ.		

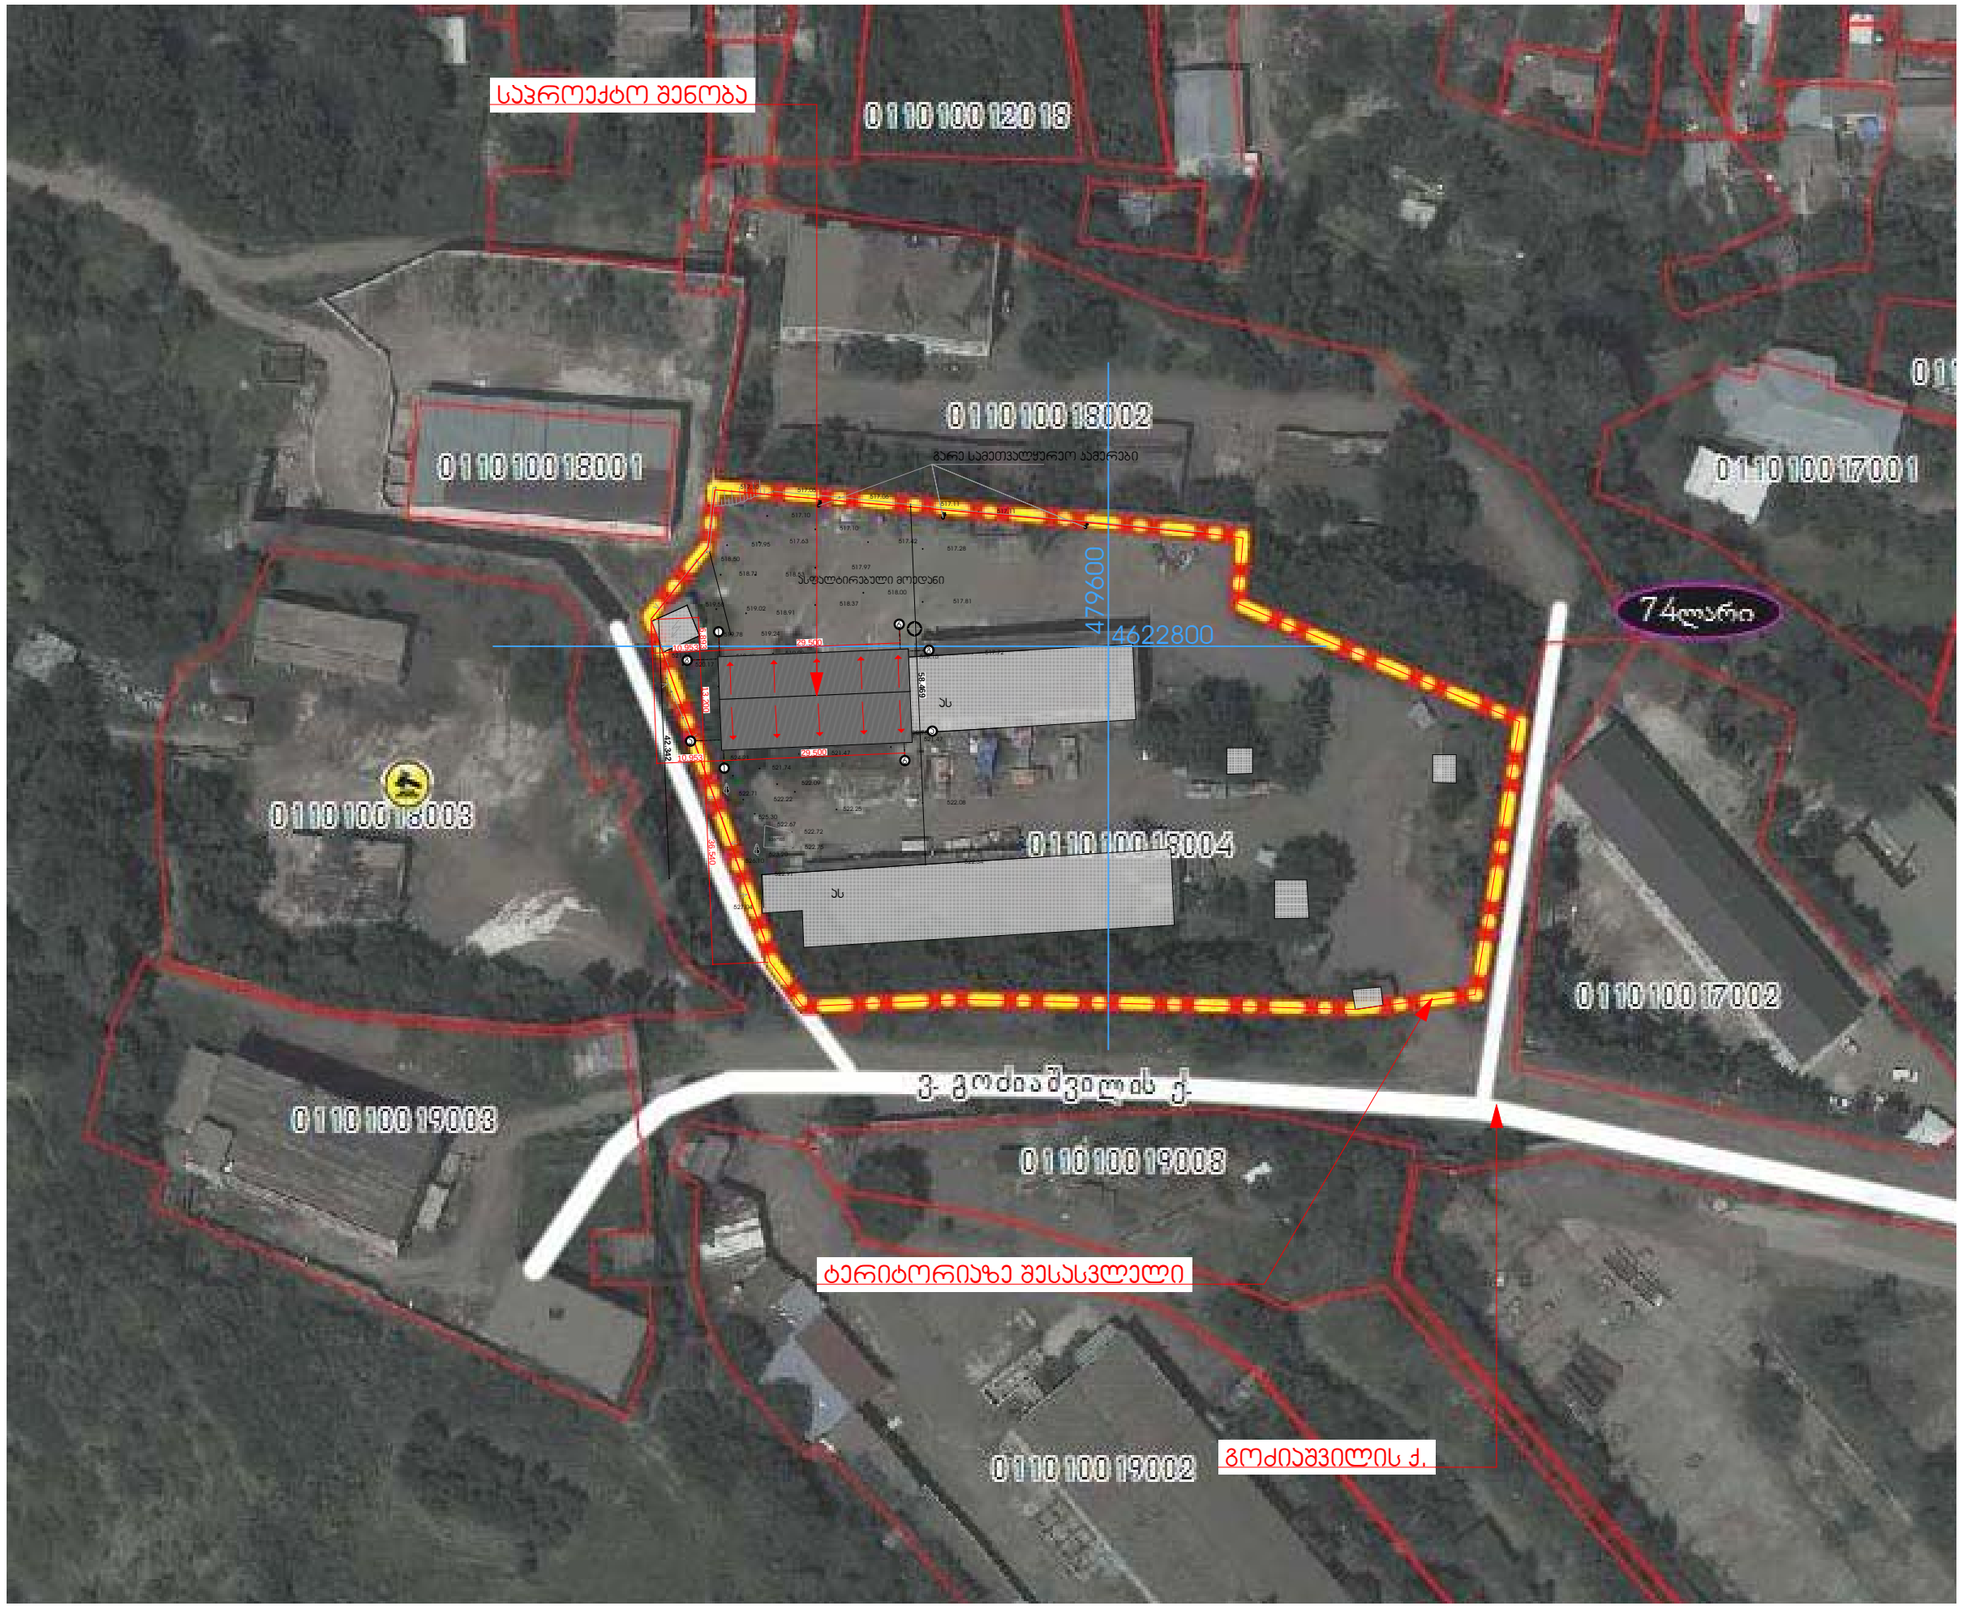

HELIX ARCHITECTURE

თანამდებობა	გვარი	ხელმოწერა
დირექტორი	ვ. ცოფაია	
მთ. არქიტექტორი	ვ. ცოფაია	
დაგეგმვა	ვ. ცოფაია	
კონსტრუქტორი	ვ. ცოფაია	

დამკვეთი	მ.პ.ს. "EM-SA"
მისამართი	გოძიაშვილის ქ. №85 (ნაკ. 18/004)

პროექტის სახელი

სასაწყობე ფართი

მასშტაბი	ნახაზის დასახელება	
სტადია	ფურცლის №	ფურცლები
მ.პ.		