მიწის ნაკვეთის ტოპოგრაფიული აზომვითი ნახაზი

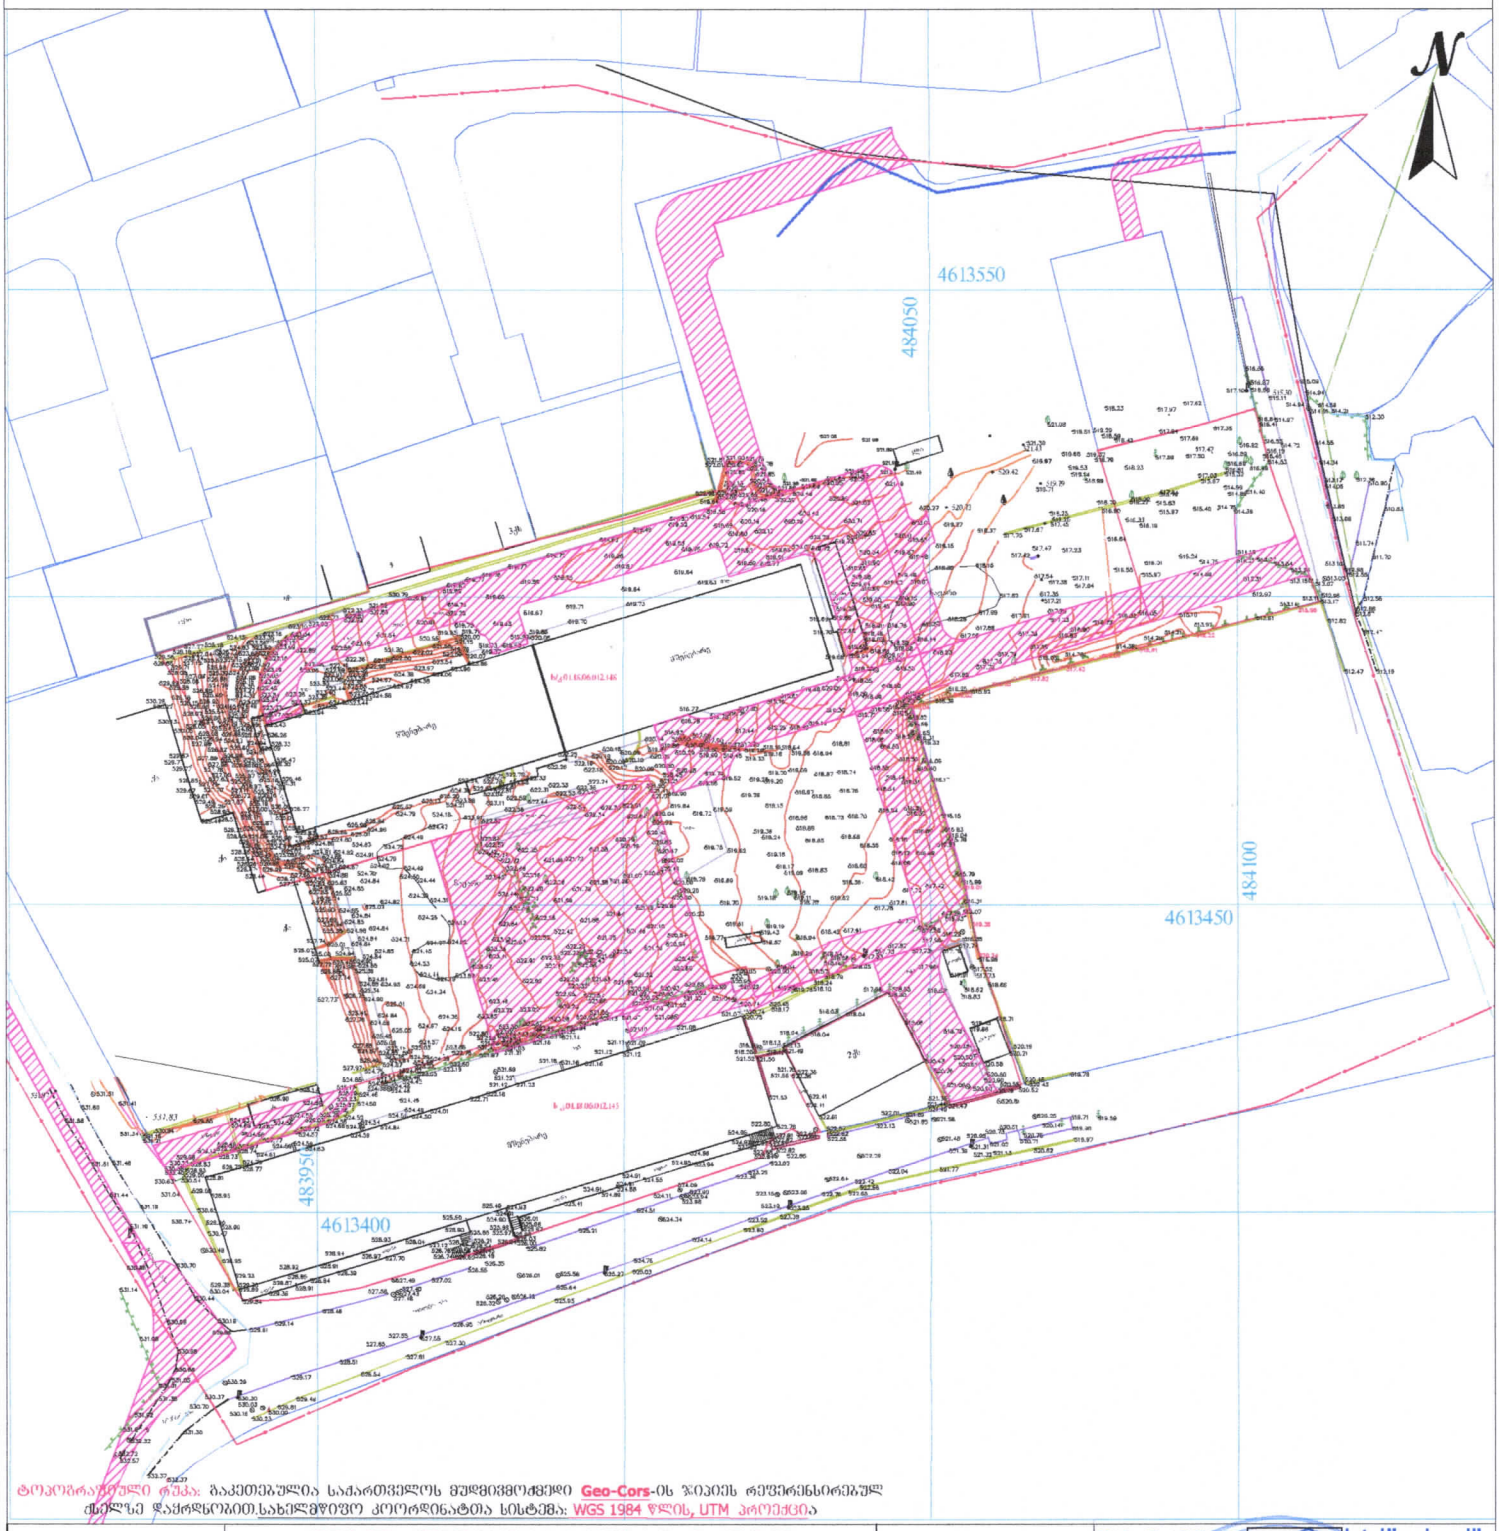

ტოპოგრაფიული რუკა: გაკეთებულია საქართველოს მუდმივმოქმედი **Geo-Cors**-ის ჯიპიეს რეფერენსირებულ ძსელზე დაყრდნობით.სახელმწიფო კოორდინატთა სისტემა: WGS 1984 წლის, UTM პროექცია

პირობითი აღნიშვნები	(მიწისქვეშა კომუნიკაციები დატანილია საჯარო რეესტრში რეგისტრირებულ ბაზაზე დაყრდნობით,						
მიწისქვეშა კომუნიკაციები		ნაკვეთის საზღვარი	ბუჩქი	ცოცხალი ღობე	ღობე		
		შენობა	გაზონი	ხეების რიგი	ბორდიური		
კანალიზაცია		არკა	სამეთვალყურეო ჭები	ტრანსფორმატორი	ბეტონი		
დენის კაბელი		ფარდული	ძეგლი	რადიო ან ტელე ანძა	კედელი		
		კიბე	შადრევანი	ლამპიონები	საყრდენი კედელი		
გაზის მილი		ფოთლოვანი ხე	ონკანი	ელექტრო ბოძი	ბილიკი		
წყლის მილი		წიწვოვანი ხე	წყარო ან ჭა	რკინიგზა	გზის კონტური		
		ხეხილის ხე	ბენზინგასამართი სადგური	იზოჰიფსი	ფლატე		
კავშირგაბმულობა		პალმა	მადალი ძაბვის გადამცემი	მთავარი იზოჰიფსი	წყლის კონტური		

შპს„ორიონი" Ltd"orioni"
ქ. თბილისი, მტკვრის ქუჩა №4
მობ: +995 557-51-51-15
orionimirza@gmail.com

დირექტორი		მ. ცინცაძე
კომპ. უზრუნველყოფა		ზ. ცინცაძე

მისამართი: ქალაქი თბილისი, კრწანისის II შესახვევი №35, ს/კ.01.18.06.012.145; კრწანისის შესახვევი №17, ს/კ.01.18.06.012.148

A-3	მაშტაბი 1:500	11.07.2026

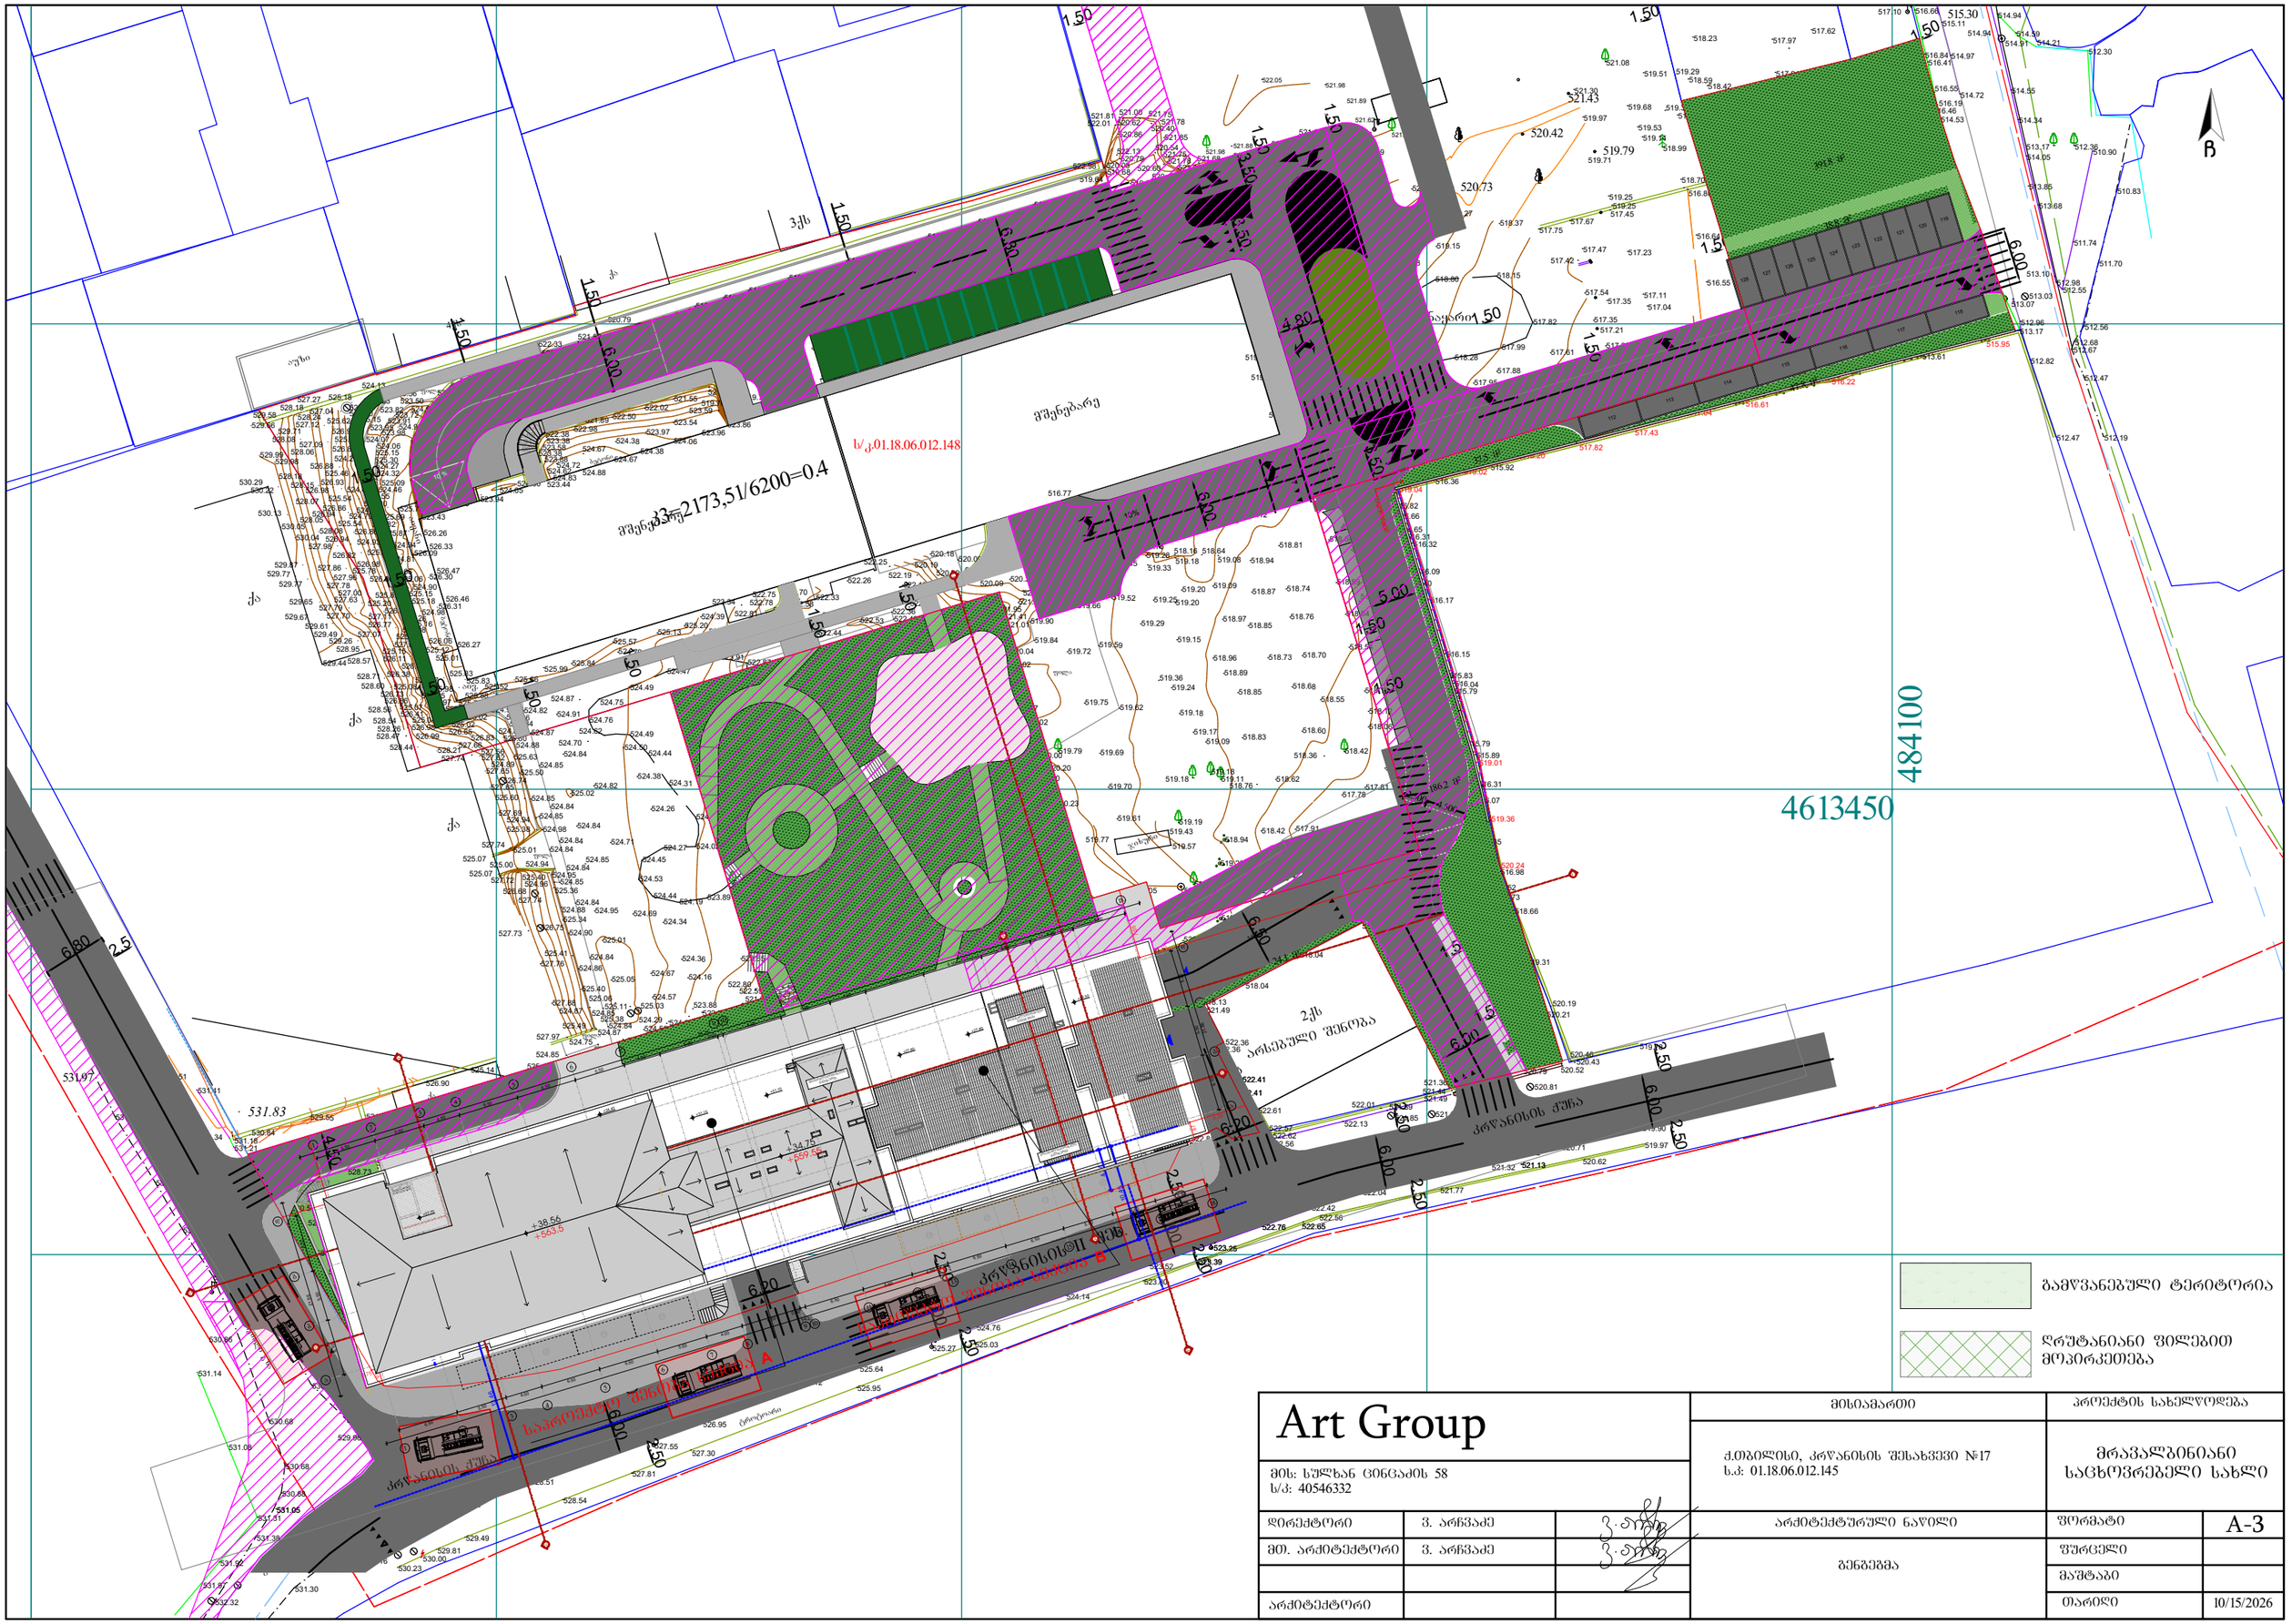

Art Group

მის: სულხან ცინცაძის 58
ს/კ: 40546332

მისამართი				პროექტის სახელწოდება	
ქ.ბათუმის, კრწანისის შესახვევი №17 ს.კ: 01.18.06.012.145				მრავალბინიანი საცხოვრებელი სახლი	
დირექტორი	ვ. არჩვაძე		არქიტექტურული ნაწილი	ფორმატი	A-3
მთ. არქიტექტორი	ვ. არჩვაძე			შურცელი	
				მაშტაბი	
არქიტექტორი				თარიღი	10/15/2026

ბენბეშმა