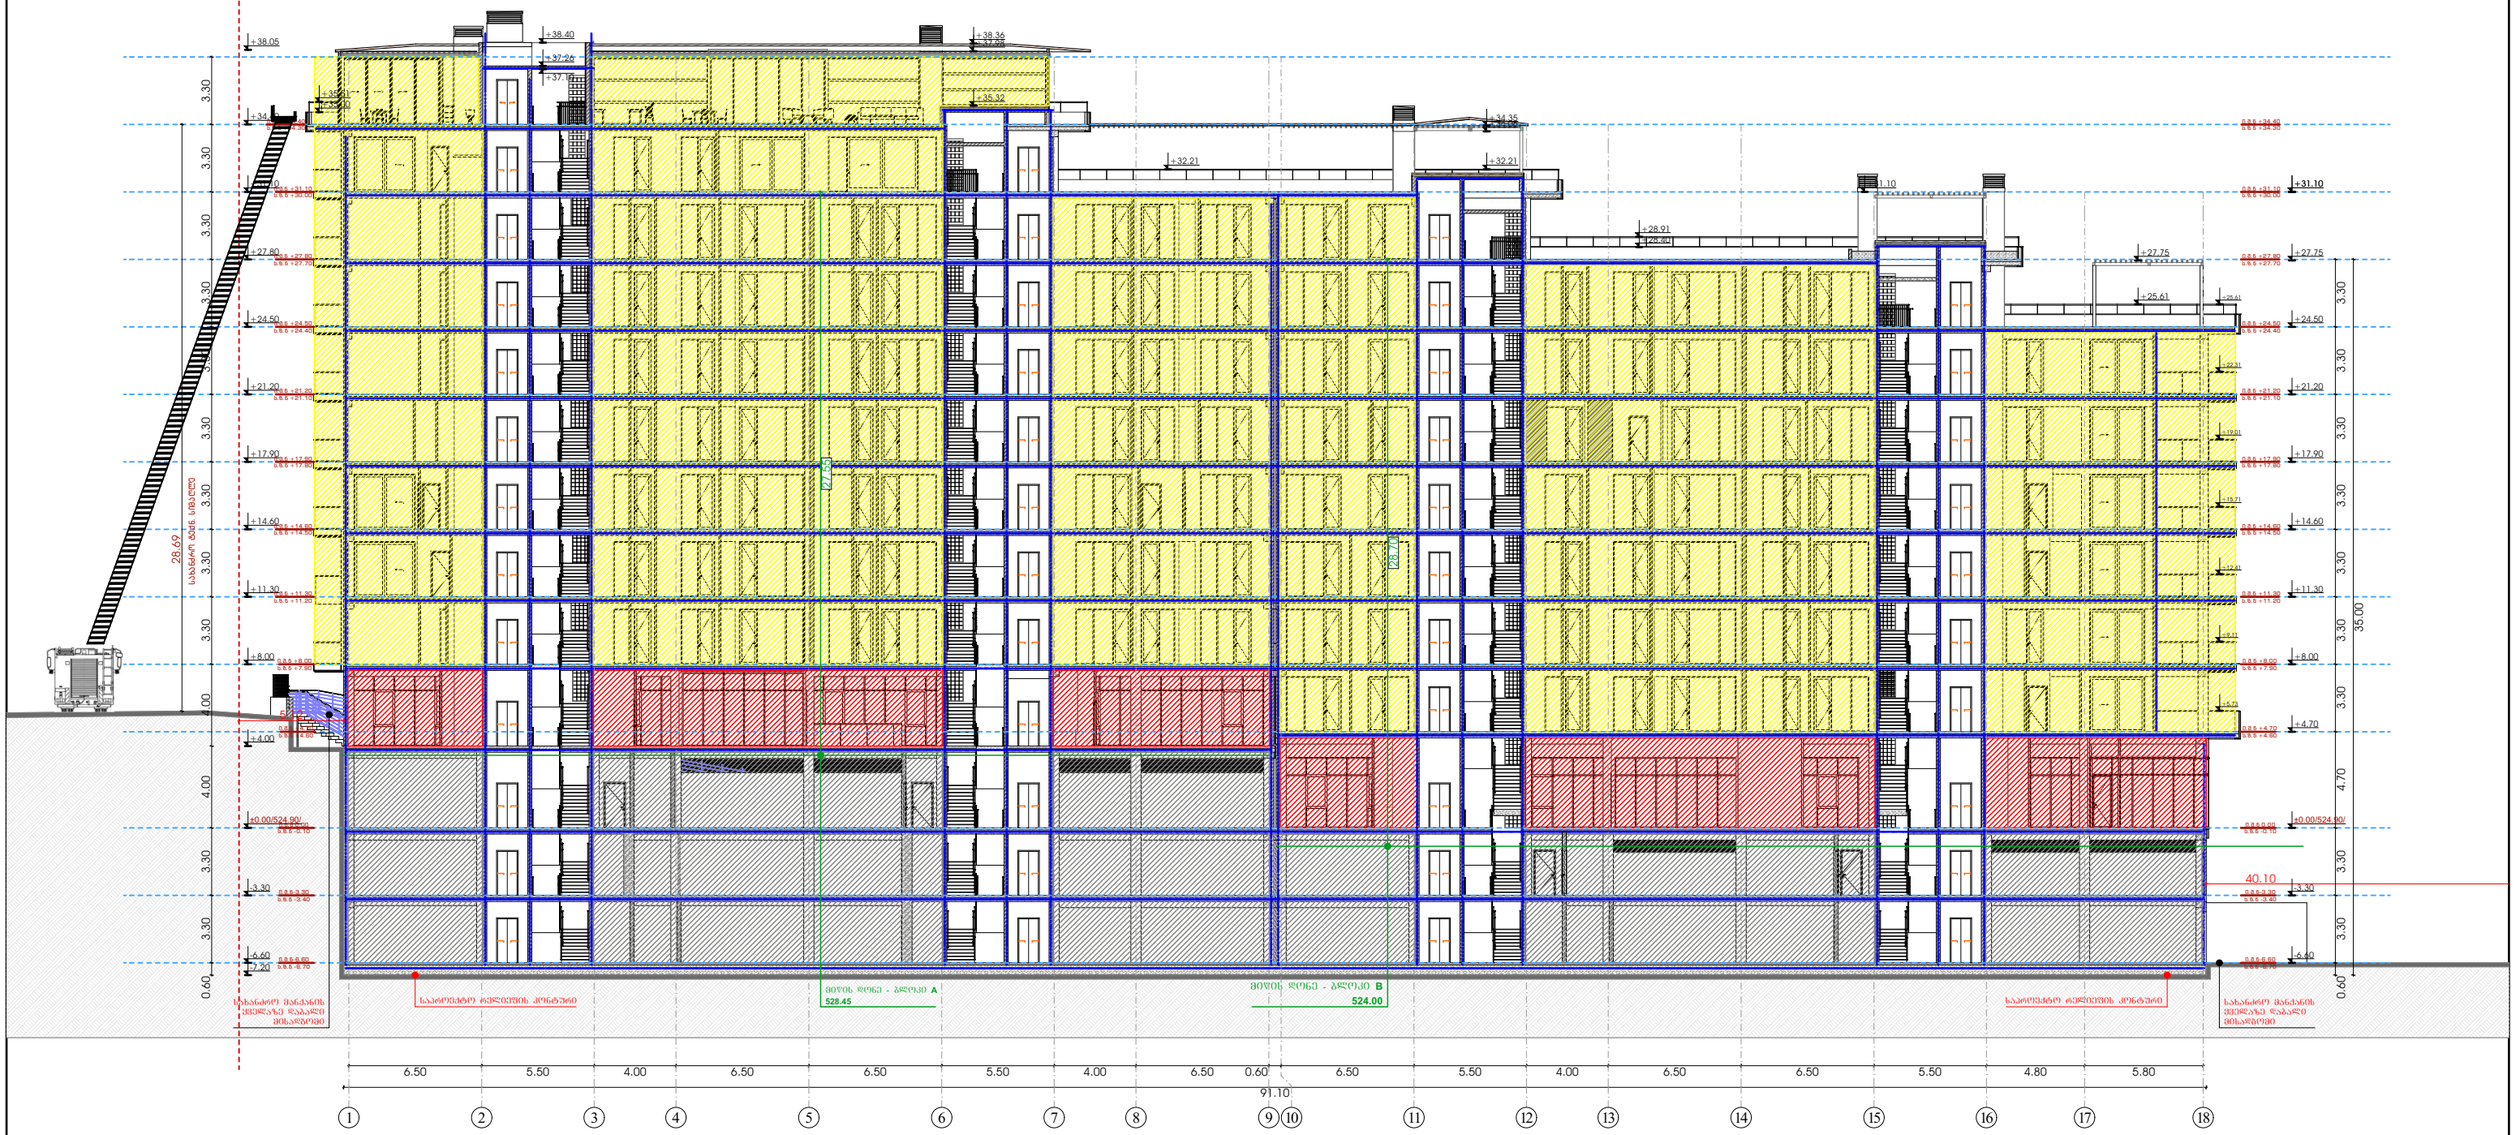

Art Group მის: სულხან ცინცაძის 58 ს/კ: 40546332			მისამართი ქ.თბილისი, კრწანისის შესახვევი №17 ს.კ: 01.18.06.012.145	პროექტის სახელწოდება მრავალბინიანი საცხოვრებელი სახლი	
დირექტორი	ვ. არჩვაძე	ვ. არჩვაძე	არქიტექტურული ნაწილი	ფორმატი	A-3
მთ. არქიტექტორი	ვ. არჩვაძე	ვ. არჩვაძე	ჭრილი 1-1	შეცვლილი	
				მაშტაბი	
არქიტექტორი				თარიღი	10/15/2026

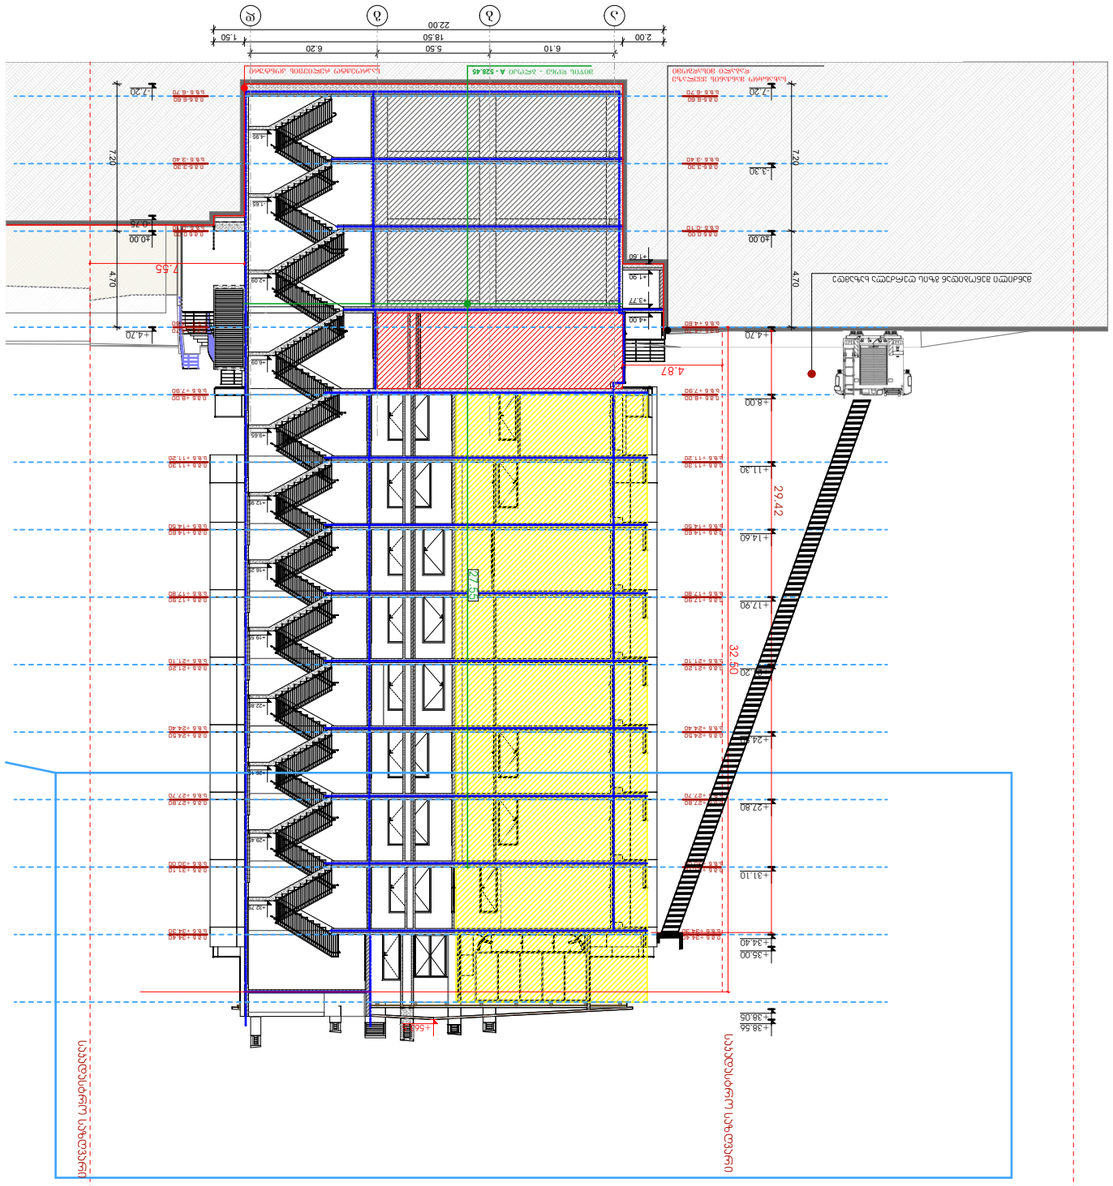

Art Group			
ЗПЗ: Ъ?ЭЭЪЭЄ (ЗПЄЄЭЭПЗ 58 Ь/Э: 40546332			
ЭЭПЭЭЭЭЭЭЭЭЭЭ	З. ЭЭЭЭЭЭЭ		
ЭЭ. ЭЭЭЭЭЭЭЭЭЭЭЭЭ	З. ЭЭЭЭЭЭЭ		
ЭЭЭЭЭЭЭЭЭЭЭЭЭ