შეიღებოს ნაცრისფერი ნაშხეფით

ლითონის ჯარი

პროფნასტილის გადახურვა

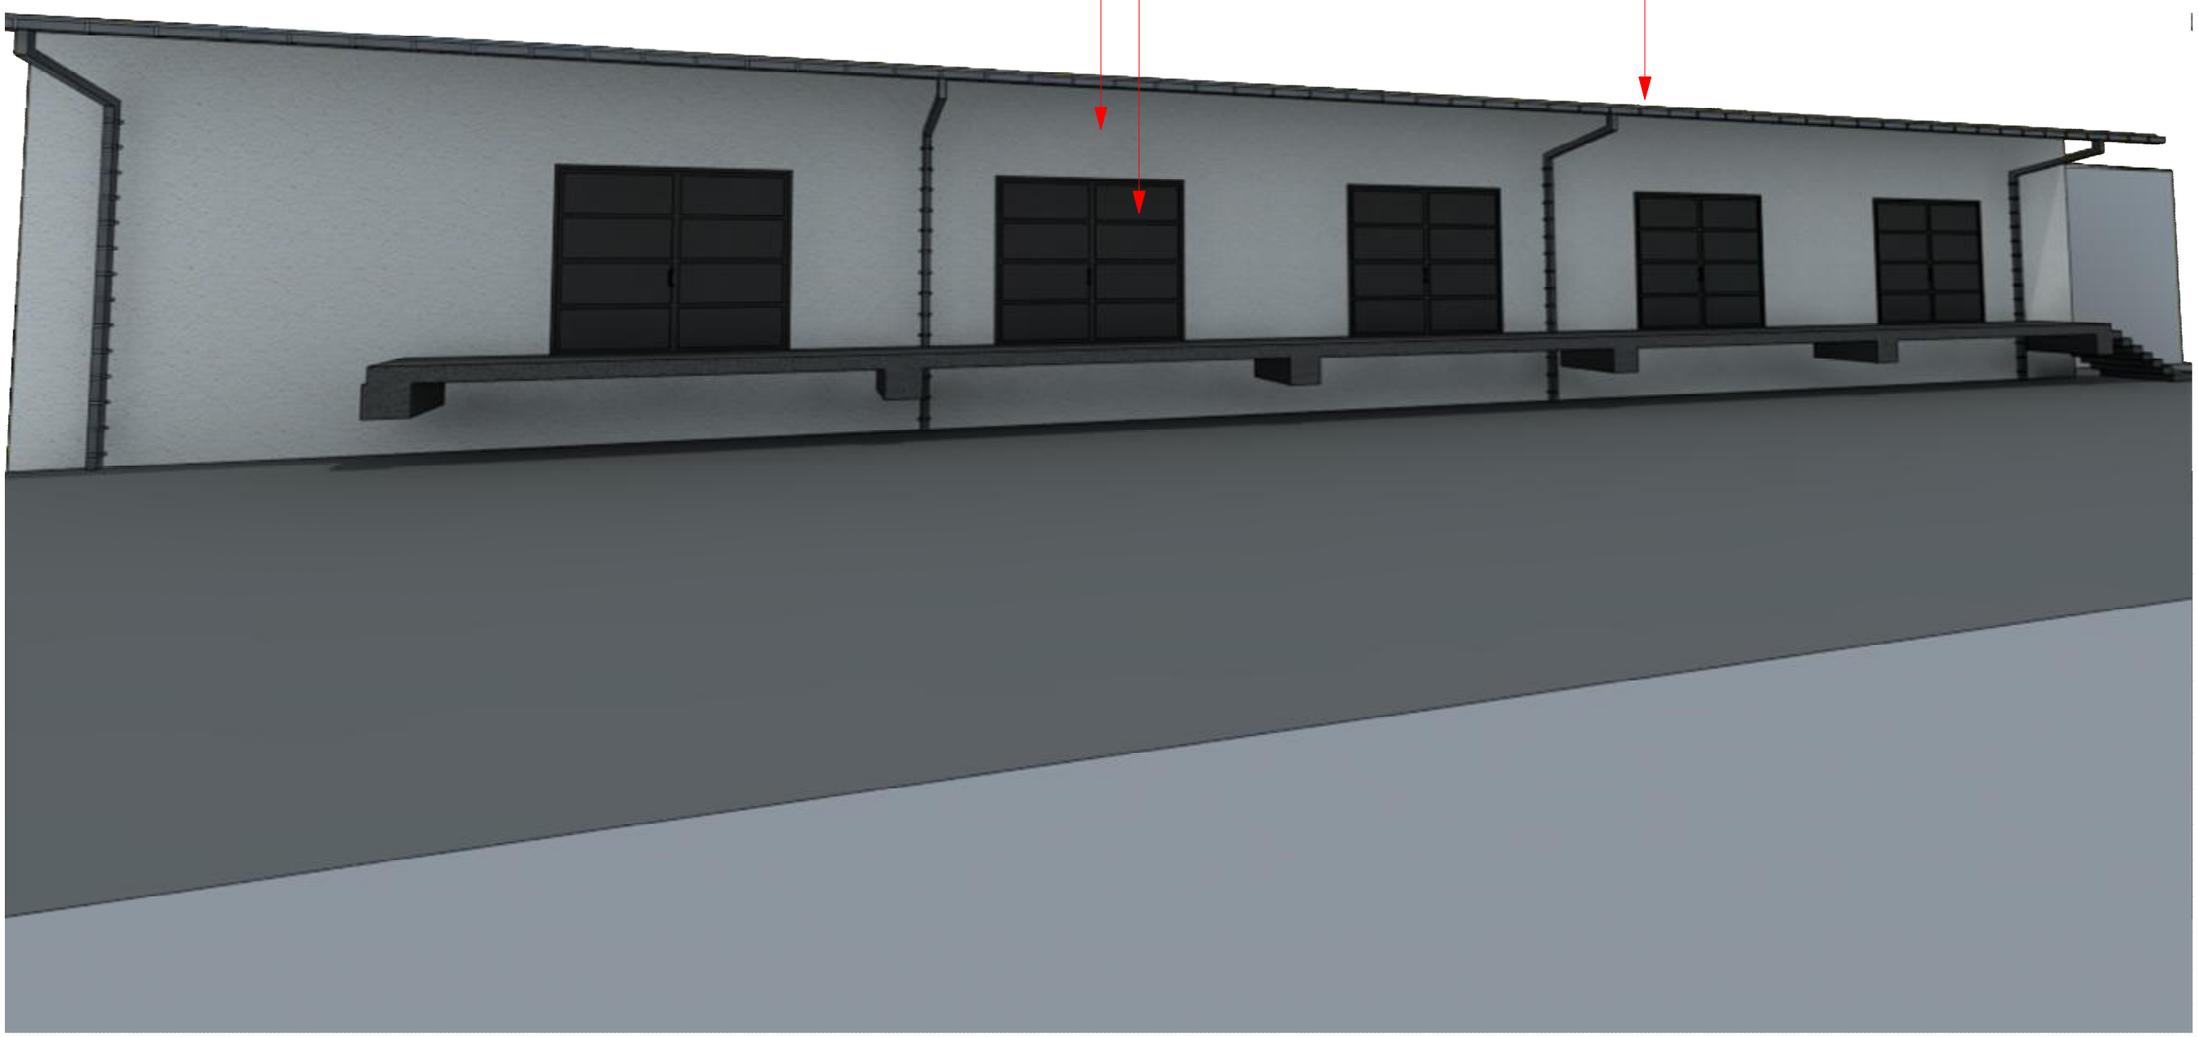

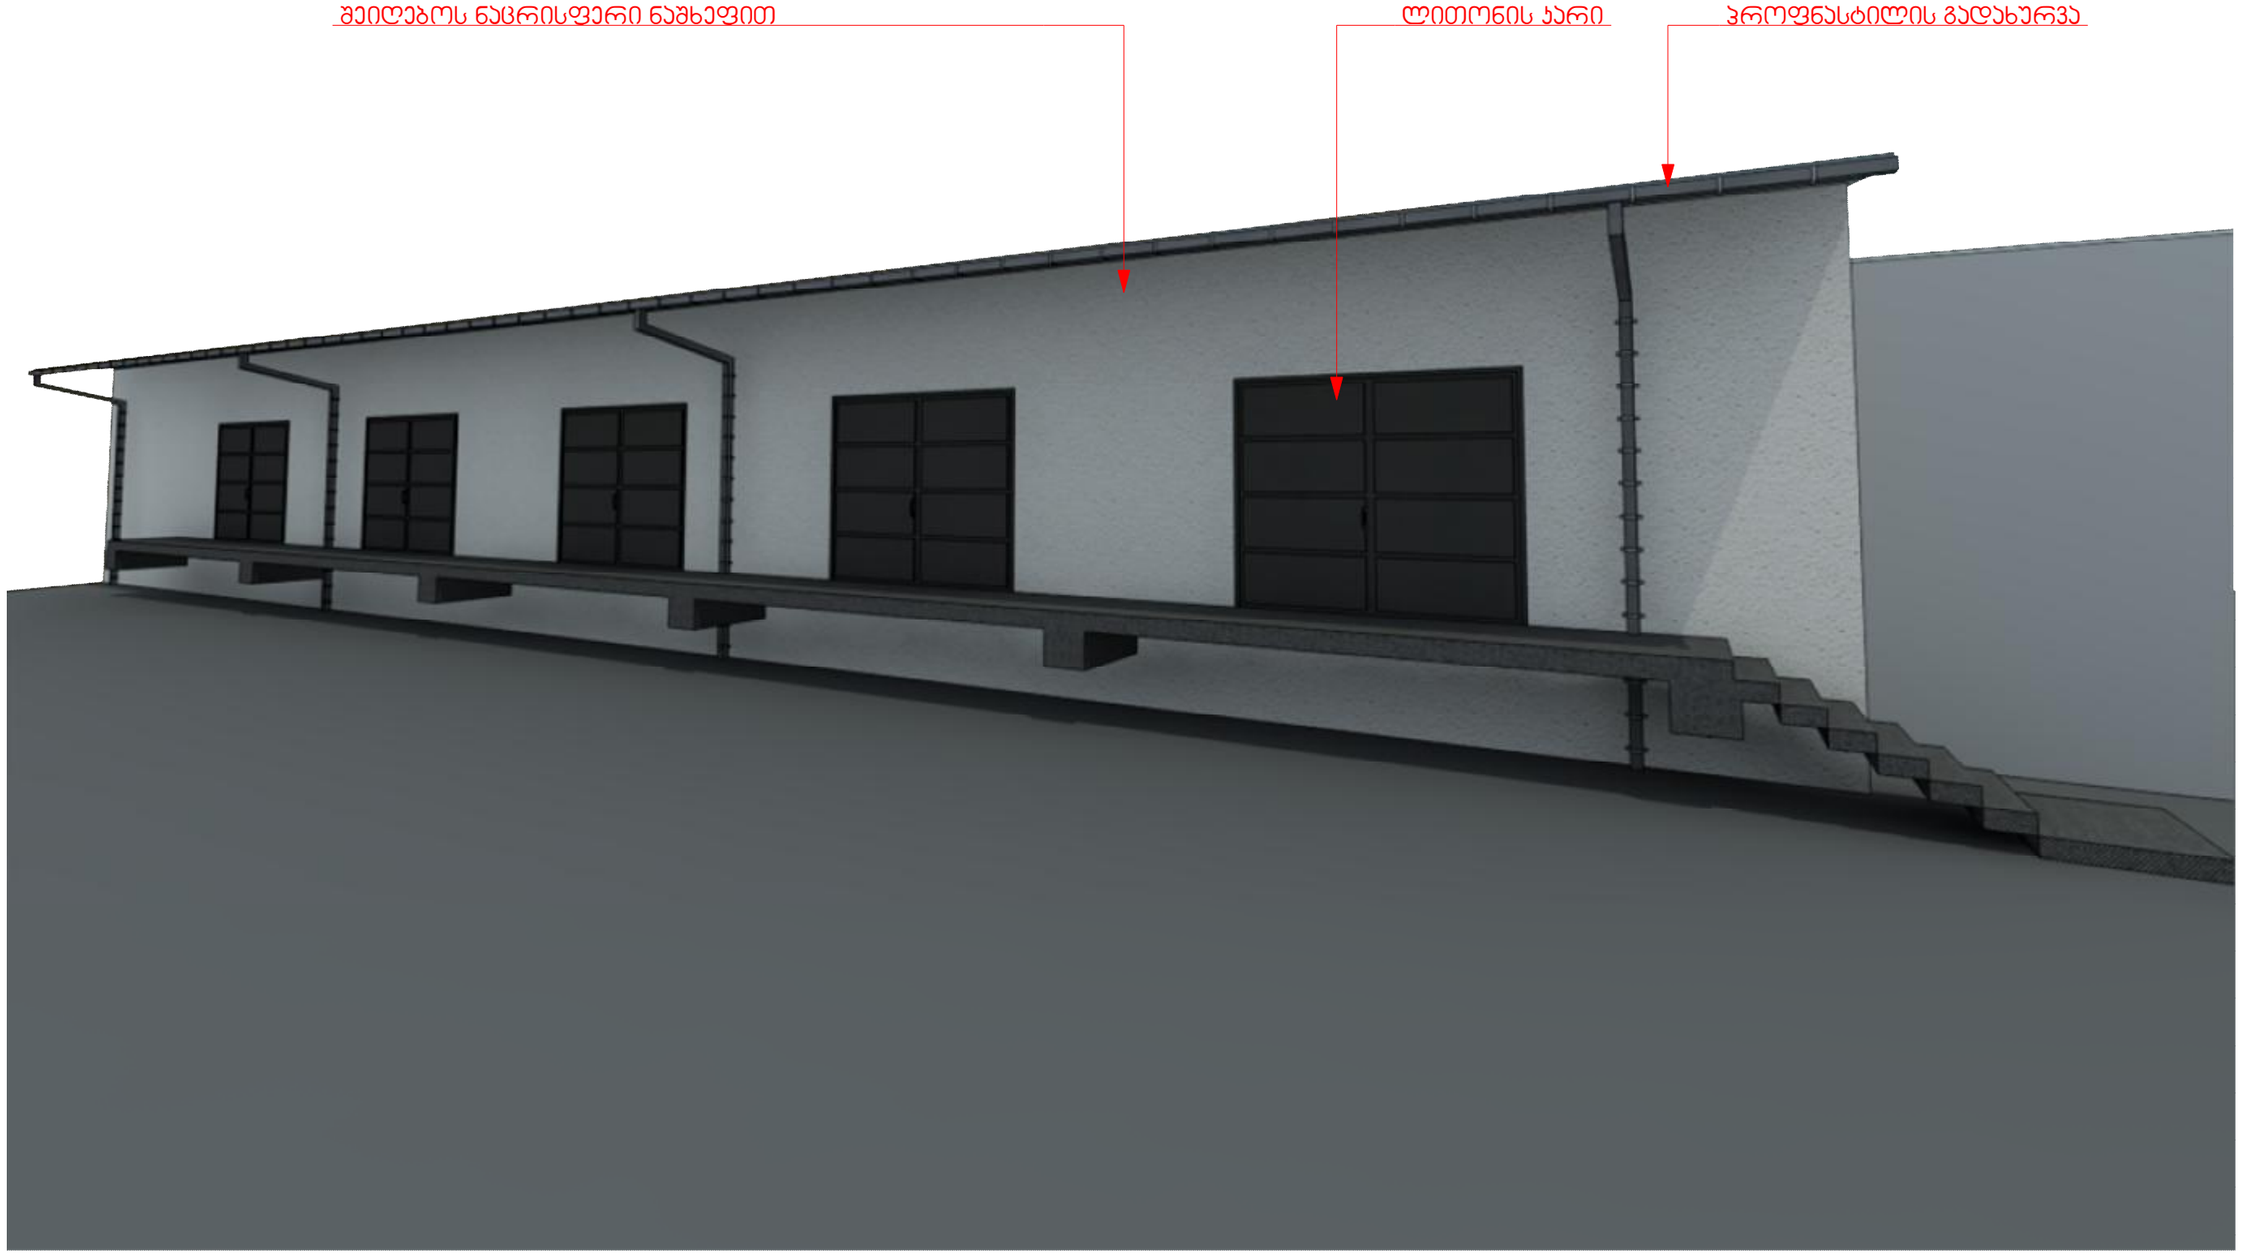
შეიღებოს ნაცრისფერი ნაშხეფით
ლითონის ჯარი
პროფნასტილის გადახურვა

მეტალოპლასტმასის ფანჯარა

შეიღებოს ნაცრისფერი ნაშხეფით

ლითონის კარი

პროფნასტილის გადახურვა

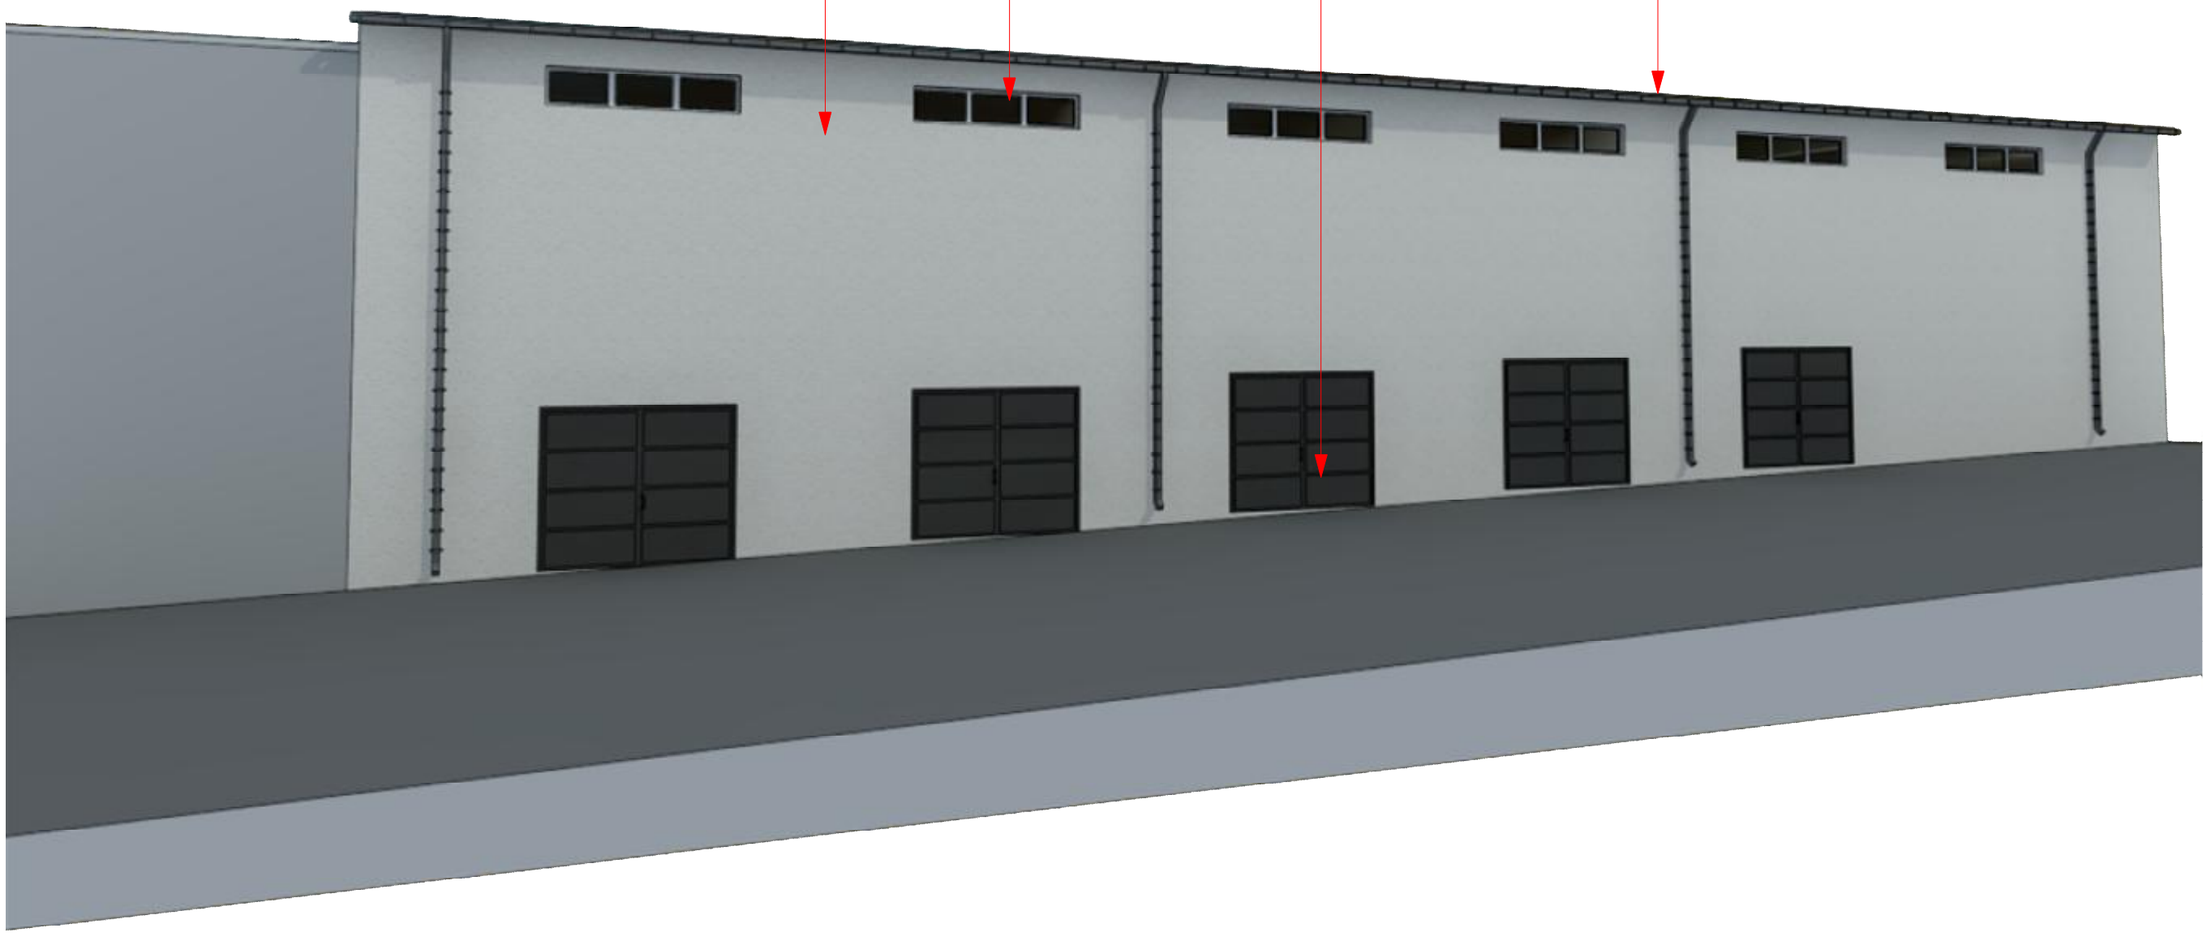


6