სიტუაციური სქემა
მასშტაბი 1:2000



ქალაქი თბილისი, დავით აღმაშენებლის ხეივანი, №217. შპს ,,ისთეით დეველოპმენტი"-ს ცენტრის საკუთრებაში არსებული (ს.კ. 01.72.14.007.711) 12077კვ.მ. არასასოფლო-სამეურნეო დანიშნულების მიწის ნაკვეთის ტოპოგრაფიული გეგმა

N

ავტომობილების დამრეცი გასასვლელი

პირობითი აღნიშვნები

საცხოვრებელი	წიწვოვანი	ჭა	სანიაღვრე
ქვის არასაცხოვრებელი	ფოთლოვანი ხე	ღობე	წყლის მილი
ლით. არასაცხოვრებელი	კვიპაროსი	ხის ღობე	კავშირგაბმულობა
ტრანსფორმატორი	განათება	საყრდენი კედელი	კანალიზაცია
ონკანი	ბეტონის ბოძი, რკინის ბოძი	ბუჭქი	გაზის მილი
ნაკვეთის საზღვარი		მოსაზღვრე ნაკვეთი	დ.ძ. კაბელი
			მ.ძ. კაბელი
			ხაზოვანი ნაგებობა

2024 წ.	1:500

შ.პ.ს. "კადლაინი"

დირექტორი		გ.მეცხვარიშვილი
შეასრულა		გ.მეცხვარიშვილი
დაამუშავა		გ.მეცხვარიშვილი
1:500		2024 წ.

ქ.თბილისი , შერმადინის ქ.№151
Email:giorgimecxvarishvili93@gmail.com
mob.tel: +995 598 904 484

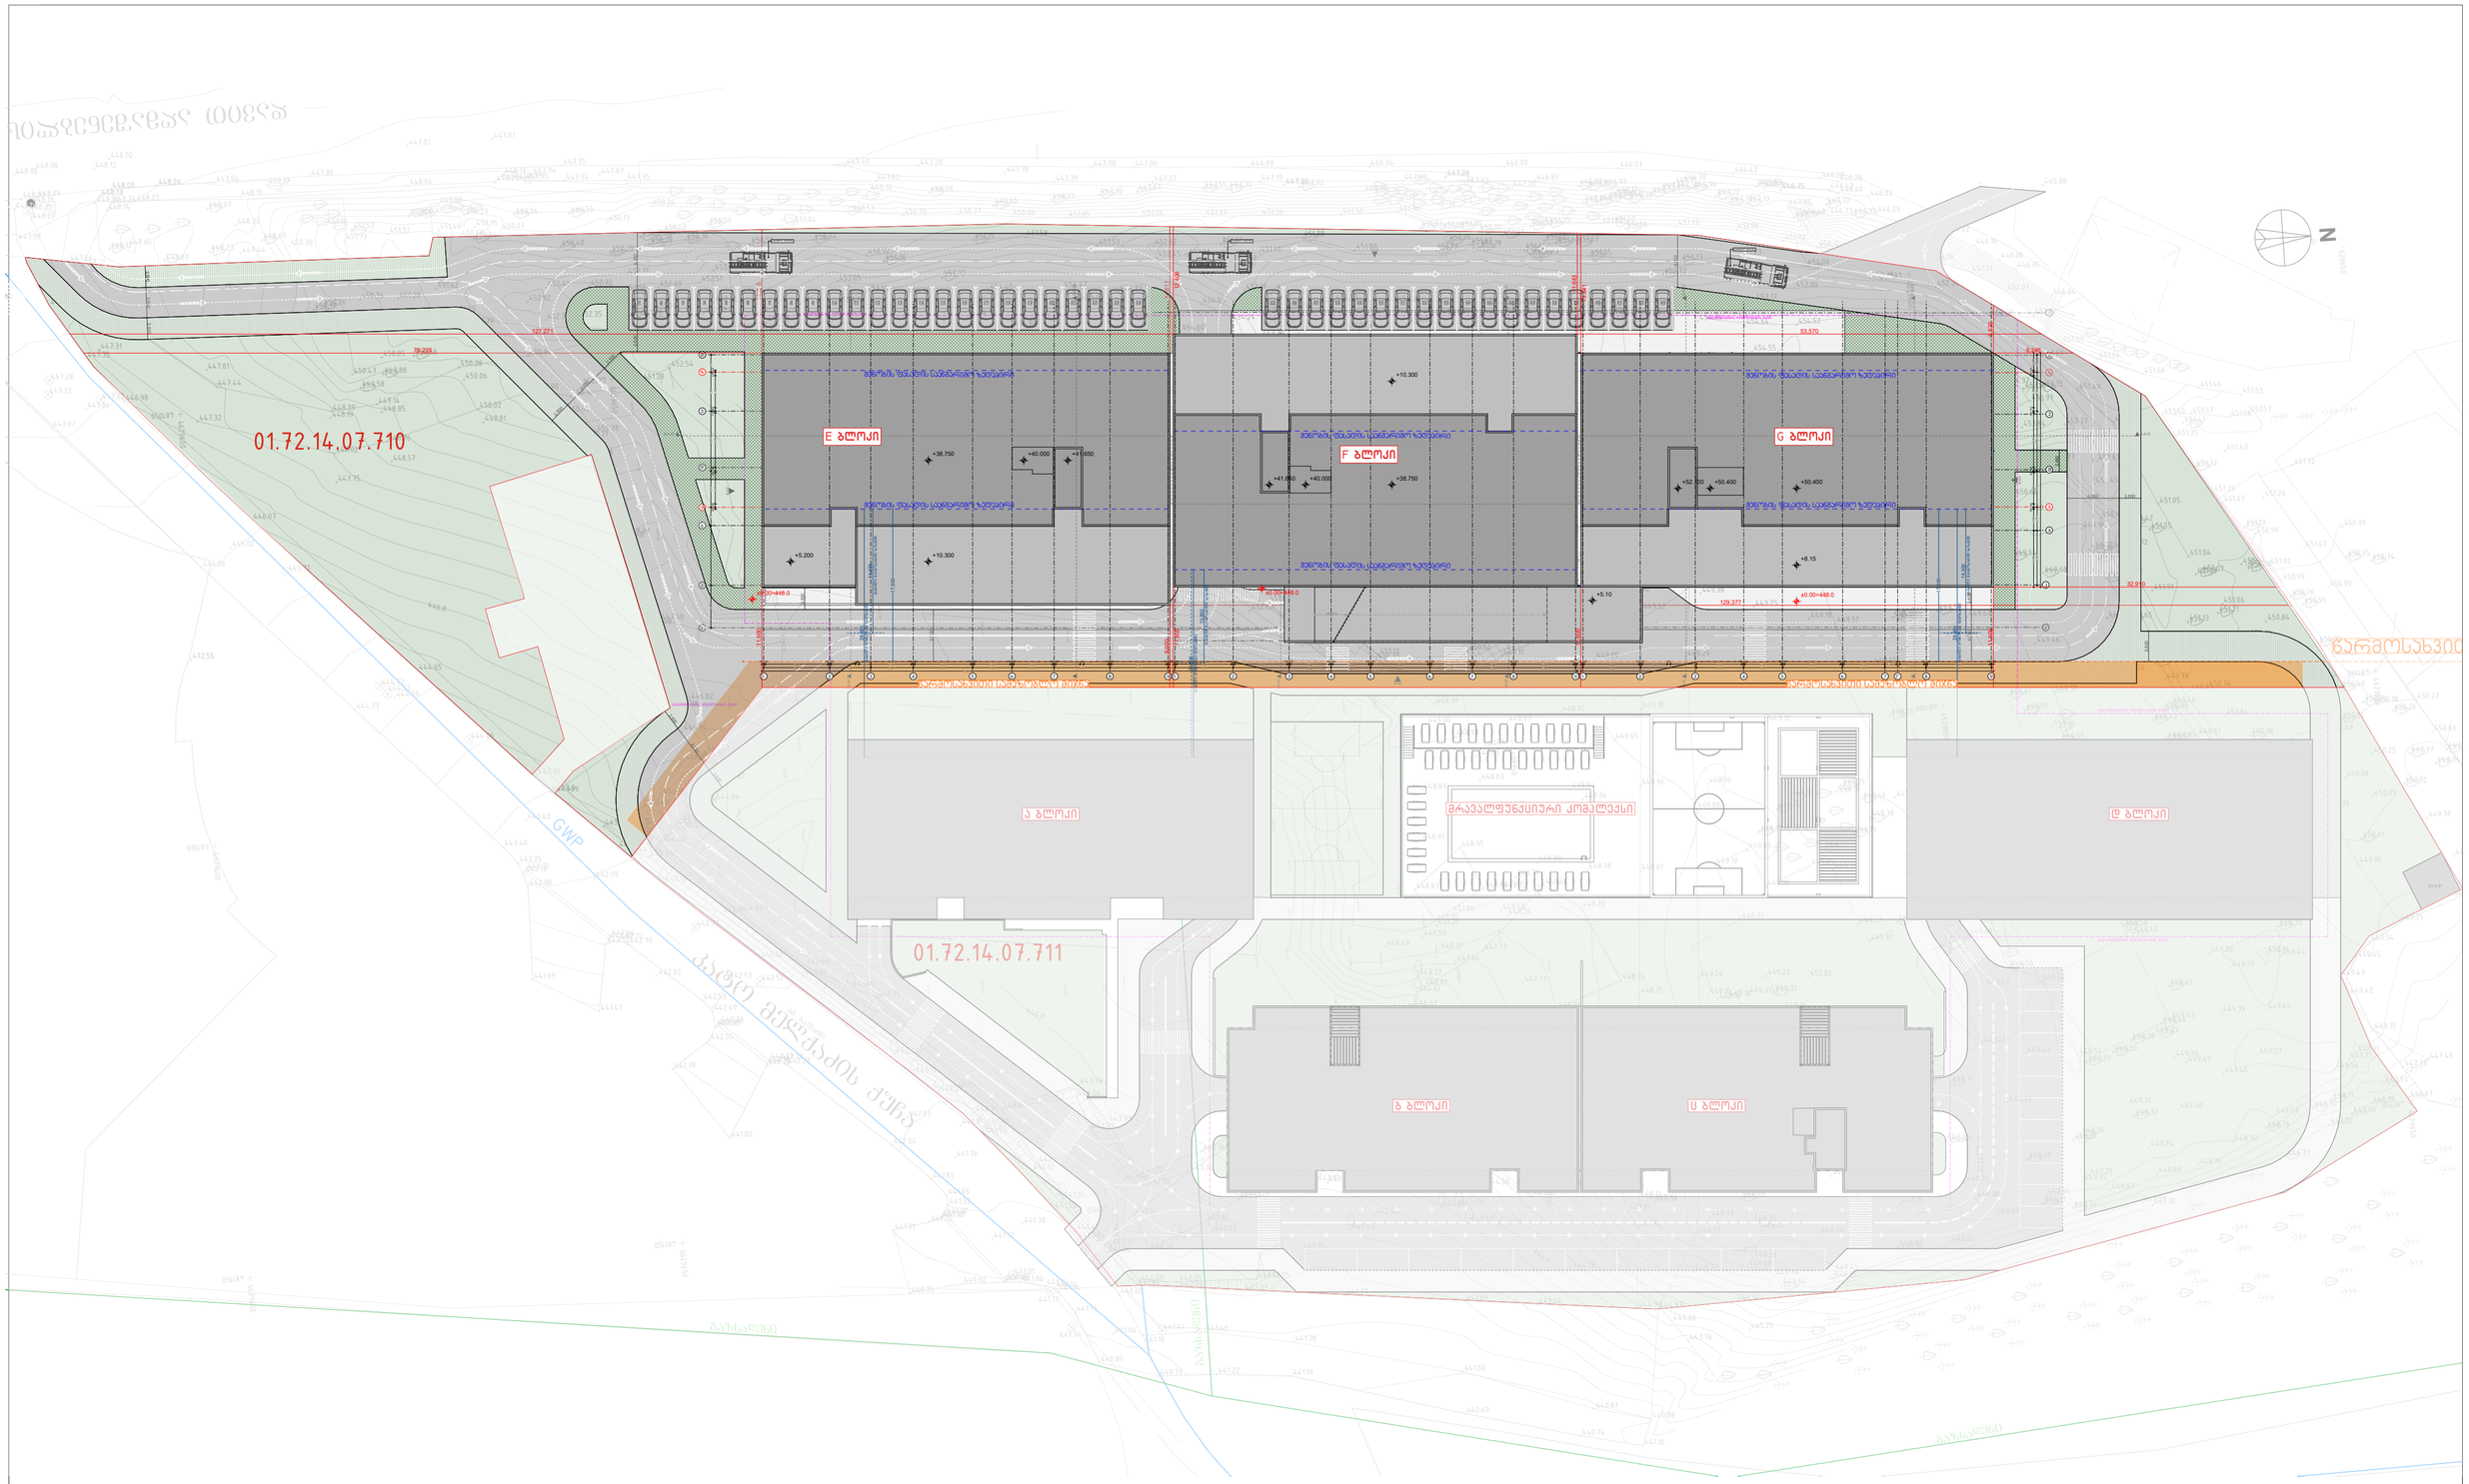

სიტუაციური სქემა



შენიშვნები:

* ნახაზი შესრულებულია სანტიმეტრებში
* ნახაზზე მოცემულია არქიტექტურული და კონსტრუქციული ნიშნულები
* არქიტექტურულ გეგმებზე დატანილია ხანძარსაწინააღმდეგო სისტემა

მრავალბინიანი საცხოვრებელი სახლი "აღმაშენებლის ხეივანი"

ობიექტის მისამართი: ქ. ობოლისი, დავით აღმაშენებლის ხეივანი, №217

დამკვეთი

შ.პ.ს. "ისთეით დეველოპმენტი"

საიდენტიფიკაციო კოდი: 405303023

პირობითი აღნიშვნები

- საპროექტო საზღვარი
- გაანაშენიანების რეგულირების ხაზი
- წრეწირის ხაზი
- ღერძის ხაზი
- არქიტექტურული ნიშნული ბეტონის

საპროექტო ორგანიზაცია

არქი პრომოუშენი

ქ.ობოლისი, ჩიქოვანის ქუჩა №15
ტელ: 032 2602602

მთავარი მენეჯერი	ლ. ბალდაკოლიძე	
არქიტექტორი	ხ. ბარბაქაძე	
	ო. შენგელია	
დაკვეთა		
კონსტრუქტორი		
პროექტ. მენეჯერი		

ნახაზის სახელი

გენგეგმა

შენობის სახელი: გენგეგმა	შენობა: .03.1.2
შკალა: A2	მასშტაბი: 1:500
თარიღი	რევიზია №