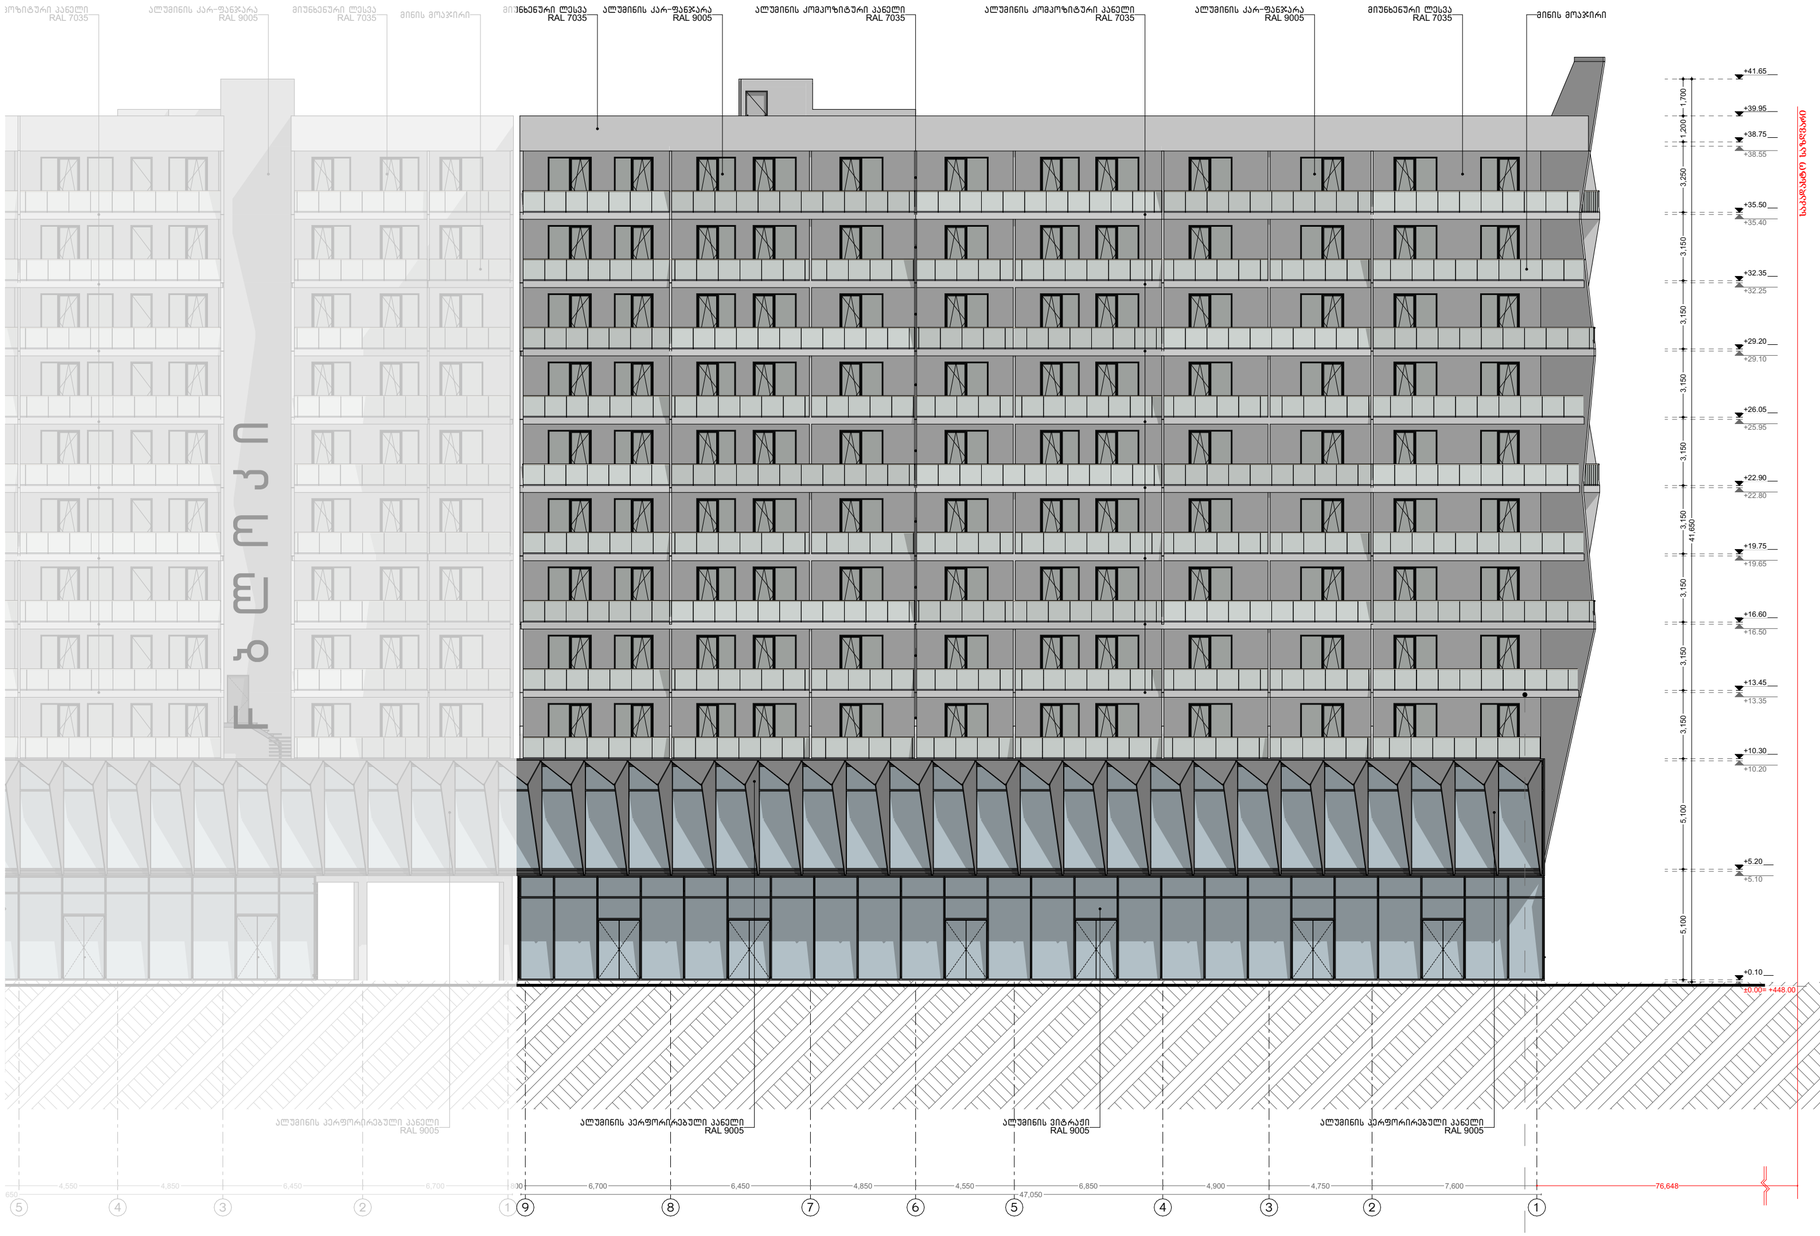
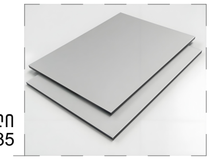



## ალუმინის კომპოზიტური პანელი RAL 7035



# მრავალბინიანი საცხოვრებელი სახლი "აღმაშენებლის ხეივანი"

ობიექტის მისამართი: ქ. თბილისი, აღმაშენებლის ხეივანი, №217

დამკვეთი

შ.პ.ს. "ისთეიით დეველოპმენტი"

საიდენტიფიკაციო კოდი: 405303023

სიტუაციური სქემა




შენიშვნები:

* ნახაზი შესრულებულია სანტიმეტრებში
* ნახაზზე მოცემულია არქიტექტურული და კონსტრუქციული ნიშნულები
* არქიტექტურულ გეგმებზე დატანილია ხანძარსაწინააღმდეგო სისტემა

კორპუსიის აღნიშნები

- საპროექტო საზღვარი
- განაშენიანების რეგულირების ხაზი
- ჭრილის ხაზი
- ღერძის ხაზი
- ±0.00 არქიტექტურული ნიშნული გეგმაზე

საპროექტო ორგანიზაცია

არქი პრომოუშენი


ქ.თბილისი, ნ.ნიქოლაძის ქუჩა №15
ტელ: 032 2602602


| ოპანიმლებელი | გვარი | ხელმოწერა |
|---|---|---|
| მთ.არქიტექტორი | ლ. ცაბლაკაძლიძე | |
| არქიტექტორი | ს. ბარბაქაძე | |
| | რ. შენგელია | |
| | | |
| | | |
| ზაალშენა | | |
| კონსტრუქტორი | | |
| პროექტ. მენეჯერი | | |

ნახაზის სახელი

ფასადი 9-1 ღერძებში
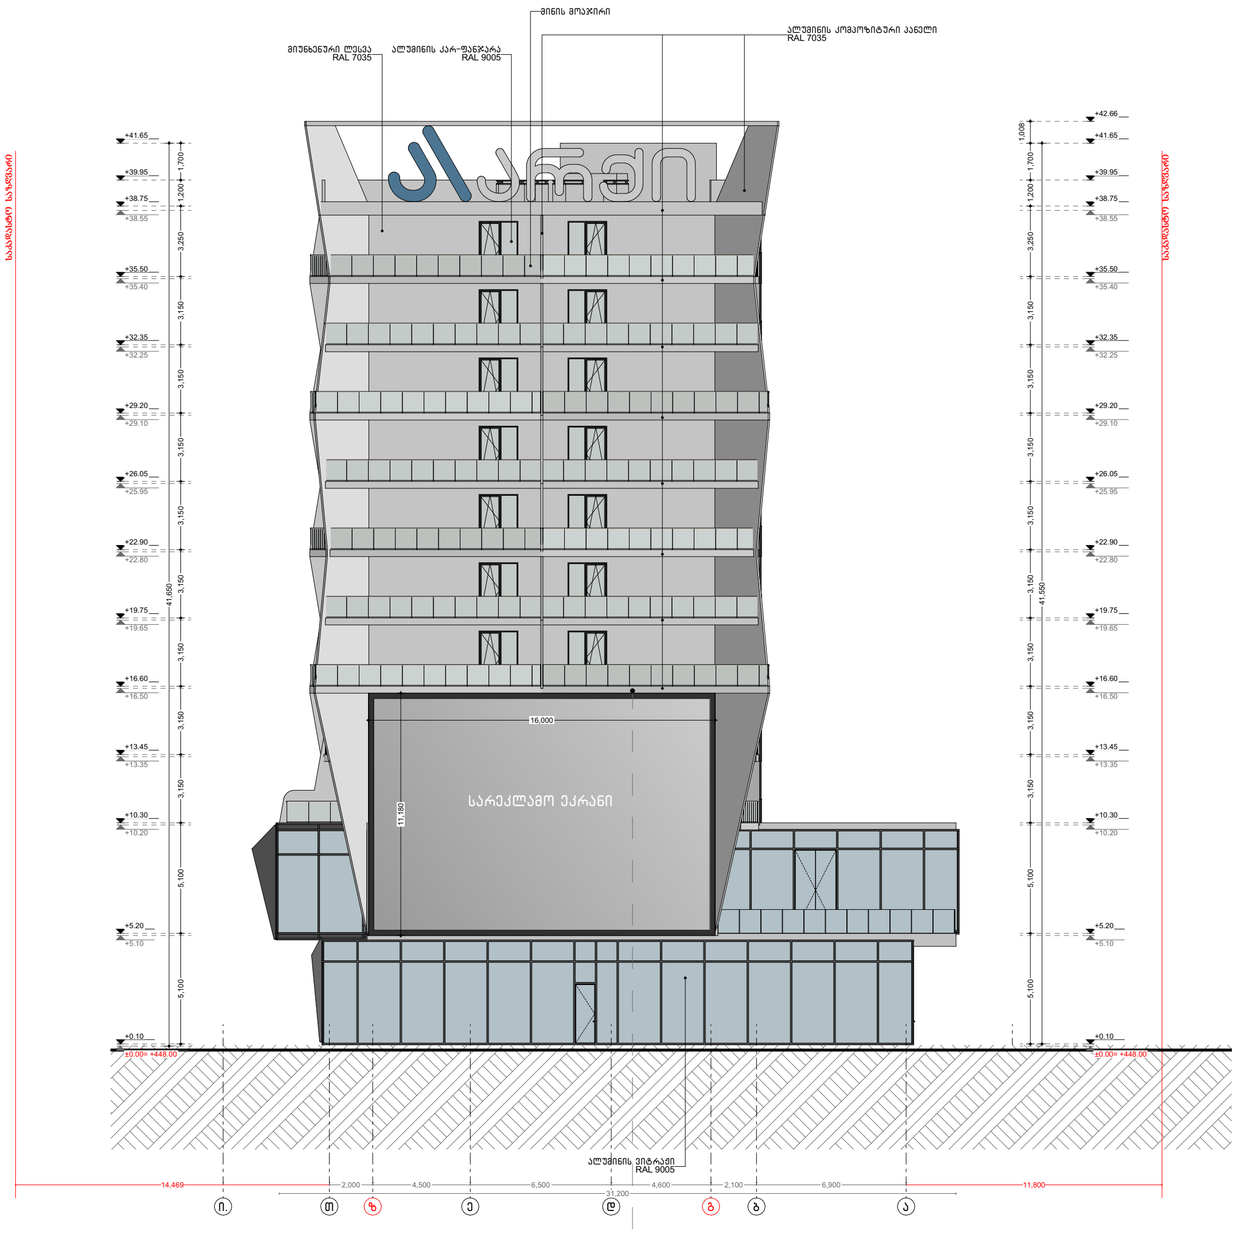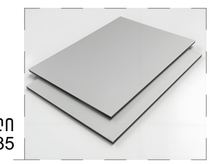
| ფურცლის სახელი | ფურცელი |
|---|---|
| ფასადები (E ბლოკი) | .03.3.1 |
| ფორმატი | მასშტაბი |
| A2 | 1:200 |
| თარიღი | რევიზია № |



ალუმინის კომპოზიტური პანელი
RAL 7035

# მრავალბინიანი საცხოვრებელი სახლი "აღმაშენებლის ხეივანი"

ობიექტის მისამართი: ქ. თბილისი, დავით აღმაშენებლის ხეივანი, №217

დამკვეთი

შ.პ.ს. "ისთეით დეველოპმენტი"

საიდენტიფიკაციო კოდი: 405303023

სიტუაციური სქემა




შენიშვნები:

* ნახაზი შესრულებულია სანტიმეტრებში
* ნახაზზე მოცემულია არქიტექტურული და კონსტრუქციული ნიშნულები
* არქიტექტურულ გეგმებზე დატანილია ხანძარსაწინააღმდეგო სისტემა

პიროგამიი აღნიშვნები

- საპროექტო საზღვარი
- განაშენიანების რეგულირების ხაზი
- ჭრილის ხაზი
- ღერძის ხაზი
- ±0.00 არქიტექტურული ნიშნული გეგმაზე

საპროექტო ორგანიზაცია

არქი პრომოუშენი

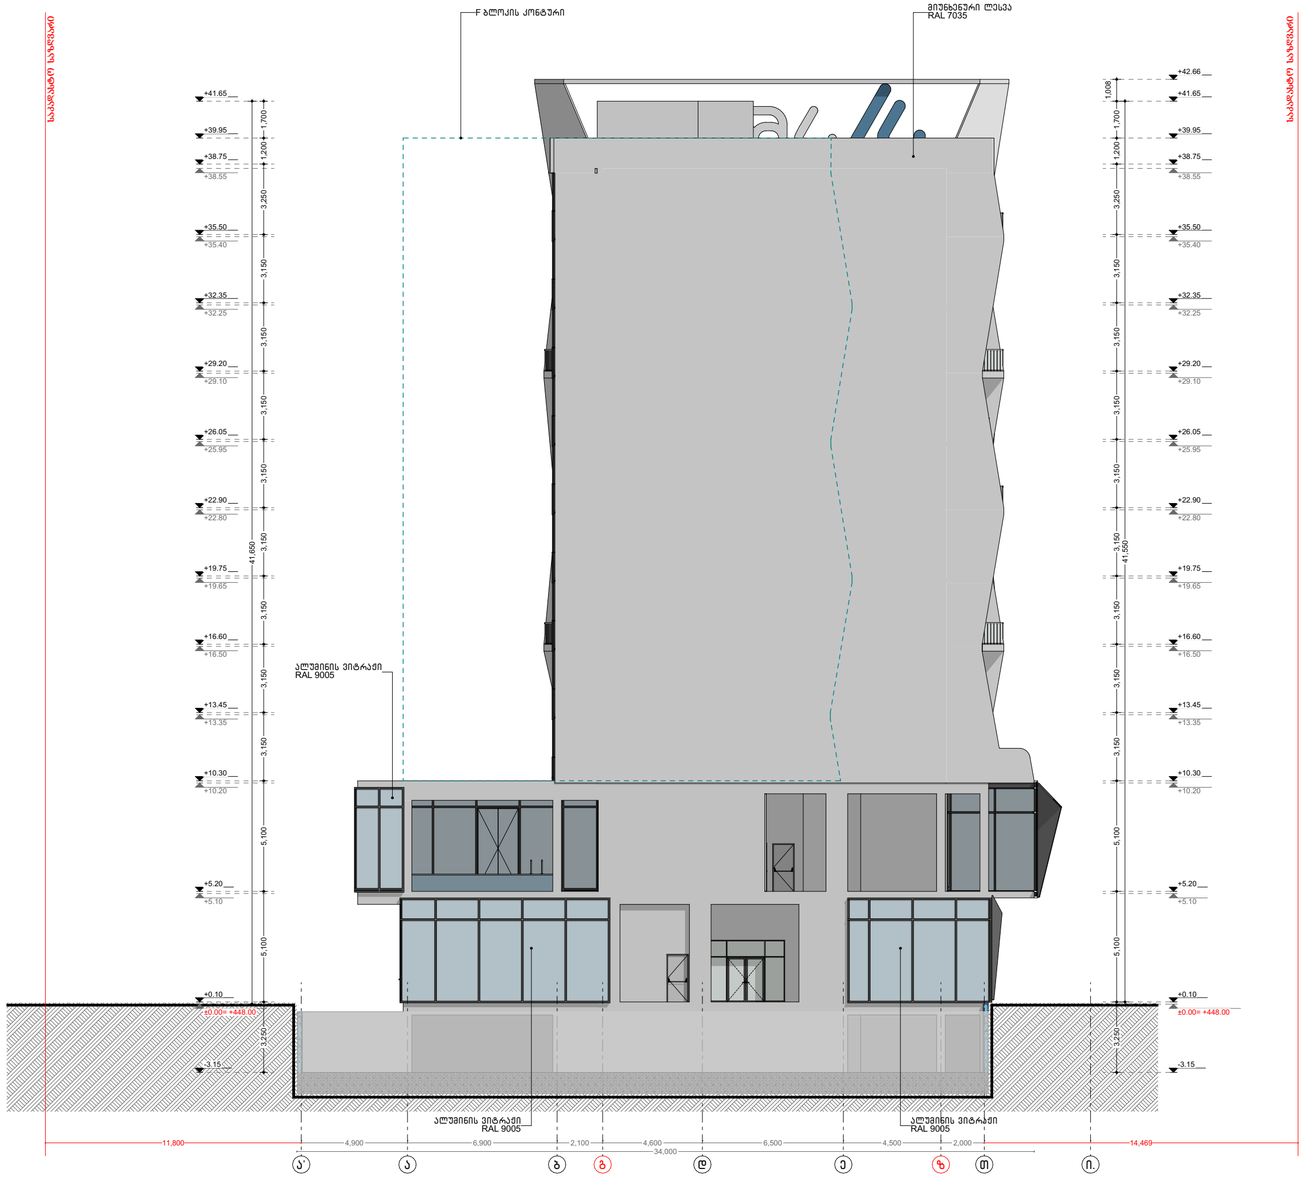
ქ.თბილისი, ნ.ჯორჯიკის ქუჩა №15
ტელ: 032 2602602

| თანამდებობა | გვარი | ხელმოწერა |
|---|---|---|
| მთ.არქიტექტორი | ლ. გალდავაძე | |
| არქიტექტორი | ს. ბარბაქაძე | |
| | რ. შენგელია | |
| | | |
| დაამუშავა | | |
| კონსტრუქტორი | | |
| პროექტ. მენეჯერი | | |

ნახაზის სახელი

ფასადი თ-ა ღერძებში

| ფურცლის სახელი | ფურცელი |
|---|---|
| ფასადები (E ბლოკი) | .03.3.2 |
| ფორმატი | მასშტაბი |
| A2 | 1:200 |
| თარიღი | რევიზია № |




# მრავალბინიანი საცხოვრებელი სახლი "აღმაშენებლის ხეივანი"

ობიექტის მისამართი: ქ. თბილისი, დავით აღმაშენებლის ხეივანი, №217

დამკვეთი

შ.პ.ს. "ისთეით დეველოპმენტი"

საიდენტიფიკაციო კოდი: 405303023

სიტუაციური სქემა




შენიშვნები:

* ნახაზი შესრულებულია სანტიმეტრებში
* ნახაზზე მოცემულია არქიტექტურული და კონსტრუქციული ნიშნულები
* არქიტექტურულ გეგმებზე დატანილია ხანძარსაწინააღმდეგო სისტემა

პიროგამითი აღნიშვნები

- საპროექტო საზღვარი
- განაშენიანების რეგულირების ხაზი
- ჭრილის ხაზი
- ღერძის ხაზი
- ±0.00 არქიტექტურული ნიშნული გეგმაზე

საპროექტო ორგანიზაცია

არქი პრომოუშენი

ქ.თბილისი, ნ.ლეონიძის ქუჩა №15
ტელ: 032 2602602

| თანამდებობა | გვარი | ხელმოწერა |
|---|---|---|
| მთ.არქიტექტორი | ლ. მალლაკელიძე | |
| არქიტექტორი | ს. ბარბაქაძე | |
| | რ. შენგელია | |
| დაამუშავა | | |

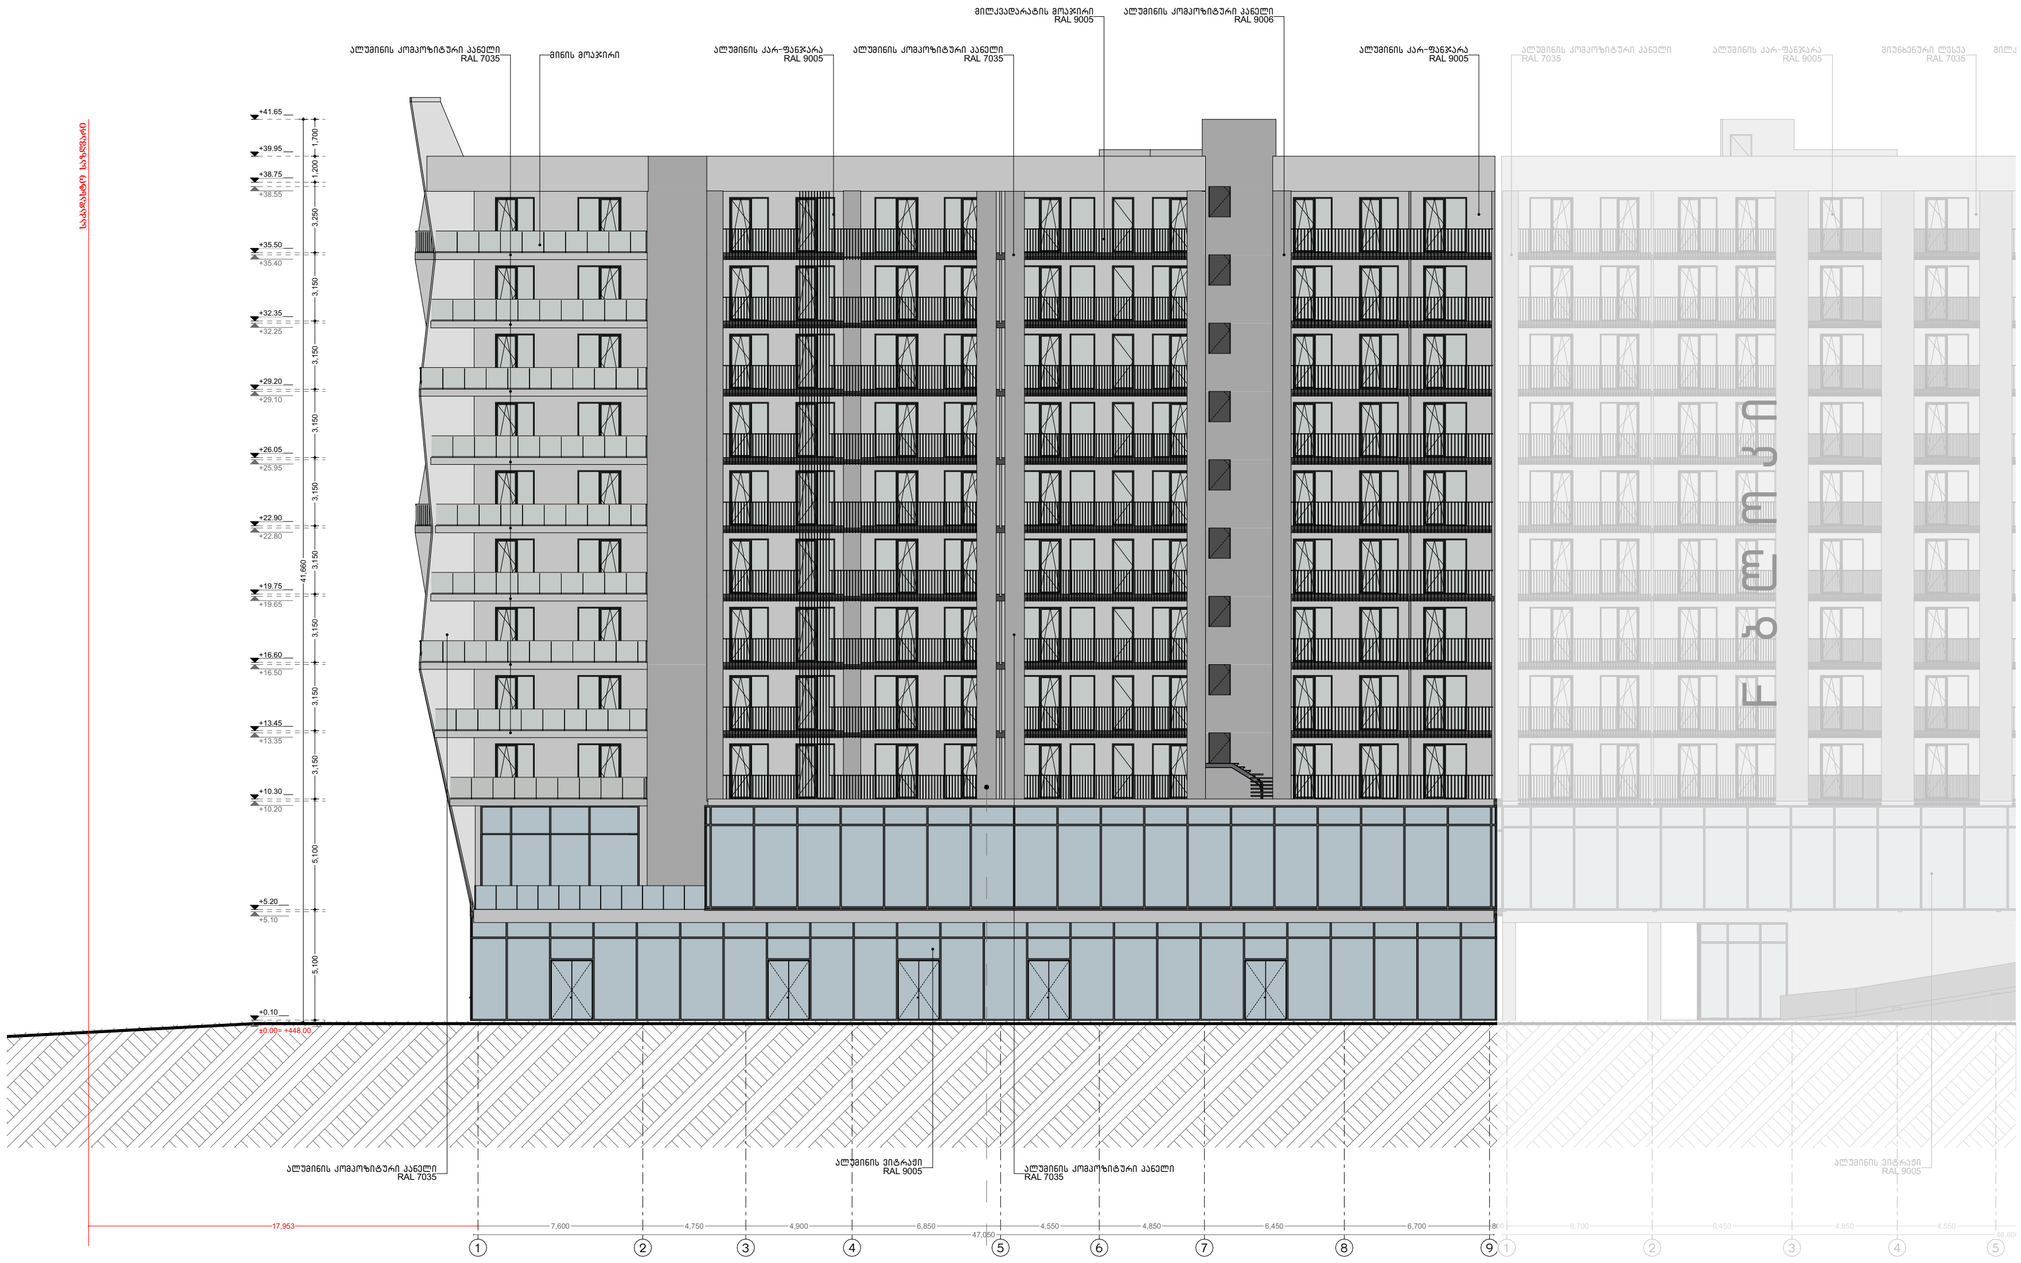
კონსტრუქტორი

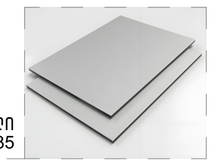
პროექტ. მენეჯერი

ნახაზის სახელი

ფასადი ა-თ ღერძებში

| ფურცლის სახელი | ფურცელი |
|---|---|
| ფასადები (E ბლოკი) | .03.3.3 |
| ფორმატი | მასშტაბი |
| A2 | 1:200 |
| თარიღი | რევიზია № |



ალუმინის კომპოზიტური პანელი
RAL 7035

# მრავალბინიანი საცხოვრებელი სახლი "აღმაშენებლის ხეივანი"

ობიექტის მისამართი: ქ. თბილისი, დავით აღმაშენებლის ხეივანი, №217

დამკვეთი

შ.პ.ს. "ისთეით დეველოპმენტი"

საიდენტიფიკაციო კოდი: 405303023

სიტუაციური სქემა




შენიშვნები:

* ნახაზი შესრულებულია სანტიმეტრებში
* ნახაზზე მოცემულია არქიტექტურული და კონსტრუქციული ნიშნულები
* არქიტექტურულ გეგმებზე დატანილია ხანძარსაწინააღმდეგო სისტემა

კითხვითი აღნიშვნები

- საპროექტო სახაზვარი
- განაშენიანების რეგულირების ხაზი
- ბრტილის ხაზი
- ① ღერძის ხაზი
- ±0.00 არქიტექტურული ნიშნული გეგმაზე

საპროექტო ორგანიზაცია

არქი პრომოუშენი

ქ.თბილისი, ნ.ლომთათიძის ქუჩა №15
ტელ: 032 2602602

| ოპანაშვილებია | ბჭარი | ხელმოწერა |
|---|---|---|
| მთ.არქიტექტორი | ლ. ბალდაკლიანი | |
| არქიტექტორი | ს. ბარბაკაძე | |
| | ო. შენგელია | |
| | | |
| დაკვეთა | | |
| კონსტრუქტორი | | |
| პროექტ. მენეჯერი | | |


ნახაზის სახელი

ფასადი 1-9 ღერძებში


| ფურცლის სახელი | ფურცელი |
|---|---|
| ფასადები (E ბლოკი) | .03.3.4 |
| ფორმატი | მასშტაბი |
| A2 | 1:200 |
| თარიღი | რევიზია № |

## ჯელზის ტიპები ფასადის მოსაპირკეთებელი მასალების დატანით

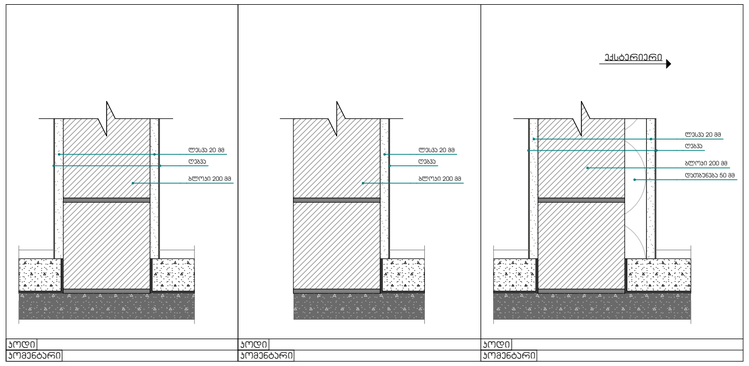
### ბლოკის ჯელზის ტიპები





### ბლოკის ჯელზის ტიპები

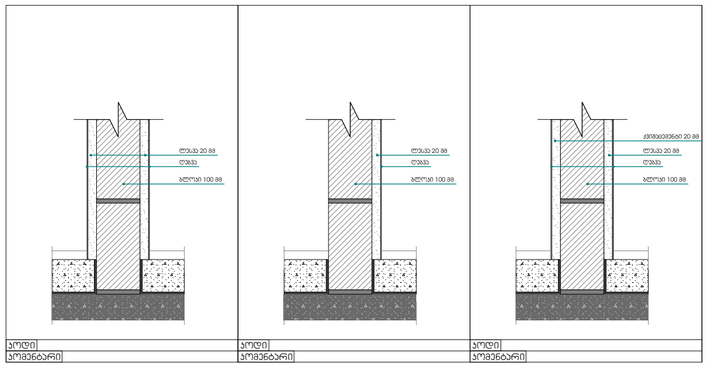


### იბონგის ბლოკის ჯელზები

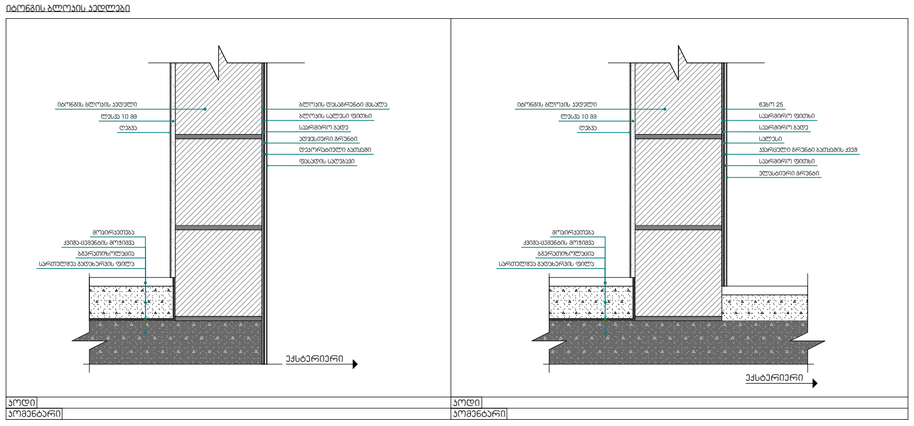

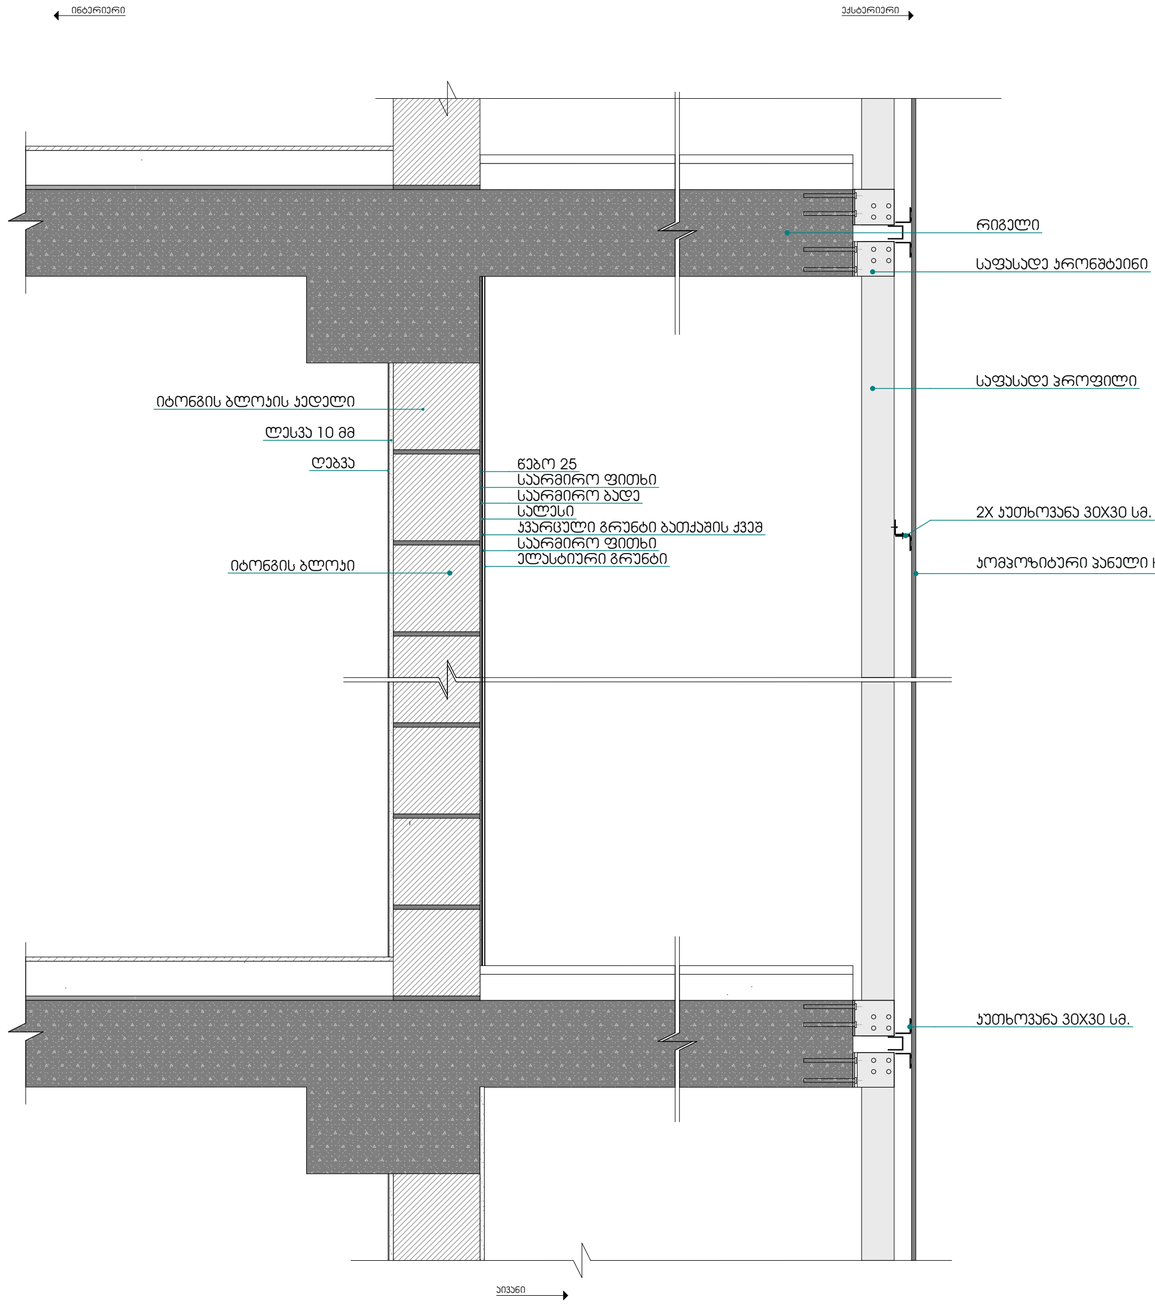
# მრავალბინიანი საცხოვრებელი სახლი "აღმაშენებლის ხეივანი"

ობიექტის მისამართი: ქ. თბილისი, დავით აღმაშენებლის ხეივანი, №217

დამკვეთი

შ.პ.ს. "ისთეით დეველოპმენტი"

საიდენტიფიკაციო კოდი: 405303023

სიტუაციური სქემა




შენიშვნები:

* ნახაზი შესრულებულია სანტიმეტრებში
* ნახაზზე მოცემულია არქიტექტურული და კონსტრუქციული ნიშნულები
* არქიტექტურულ გეგმებზე დატანილია ხანძარსაწინააღმდეგო სისტემა

პიროგიითი აღნიშვნები

- საპაკასტრო ხაზღვარი
- განაშენიანების რეგულირების ხაზი
- ჭრილის ხაზი
- დერძის ხაზი
- ±0.00 არქიტექტურული ნიშნული გეგმაზე

საპროექტო ორგანიზაცია

არქი პრომოუშენი

ქ.თბილისი, ჩაიქოვსკის ქუჩა №15
ტელ.: 032 2602602

| ობიექტის | გვარი | ხელმოწერა |
|---|---|---|
| მთ.არქიტექტორი | ლ. მალანაშვილი | |
| არქიტექტორი | ს. პარპაშაძე | |
| | რ. შენგელია | |
| დაამუშავა | | |

კონსტრუქტორი













პროექტ. მენეჯერი

ნახაზის სახელი

ფასადის მოსაპირკეთებელი მასალები

| ფურცლის სახელი | ფურცელი |
|---|---|
| ფასადები (E ბლოკი) | .03.3.5 |
| ფორმატი: A2 | მასშტაბი |
| თარიღი | რევიზია № |

# ალუმინის კარ-ფანჯრის სპეციფიკაცია (E ბლოკი)
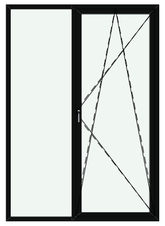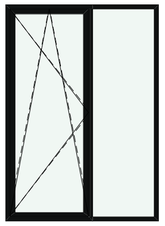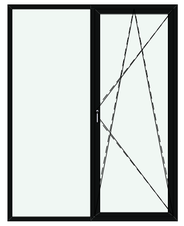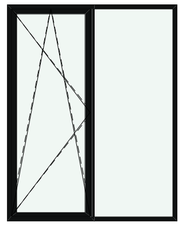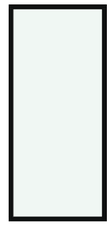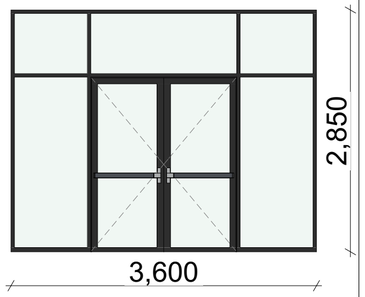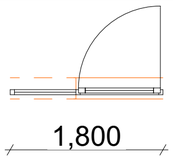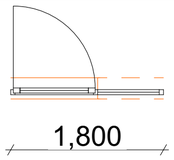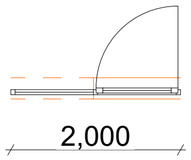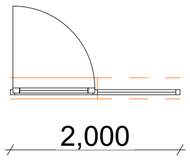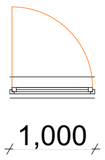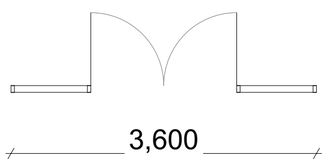
| მარკირება | ა.ფ-1 | ა.ფ-2 | ა.ფ-3 | ა.ფ-4 | ა.ფ-5 | ა.ფ-6 | ა.ფ-7 |
|---|---|---|---|---|---|---|---|
| სქემატური ნახაზი |  |  |  |  |  |  |  |
| გეგმა |  |  |  |  |  |  |  |
| ზომა | 1,800×2,550 | 1,800×2,550 | 2,000×2,550 | 2,000×2,550 | 1,150×2,550 | 1,000×2,550 | 3,600×2,850 |
| სახელურის ტიპი | | | | | | | |
| ფართი | 4.6 | 4.6 | 5.1 | 5.1 | 2.9 | 2.6 | 10.3 |
| რაოდენობა | 52 | 70 | 36 | 63 | 9 | 9 | 1 |

მრავალბინიანი საცხოვრებელი სახლი "აღმაშენებლის ხეივანი"

ობიექტის მისამართი: ქ. თბილისი, დავით აღმაშენებლის ხეივანი, №217

დამკვეთი

შ.პ.ს. "ისთეით დეველოპმენტი"

საიდენტიფიკაციო კოდი: 405303023

სიტუაციური სქემა




შენიშვნები:

* ნახაზი შესრულებულია სანტიმეტრებში
* ნახაზზე მოცემულია არქიტექტურული და კონსტრუქციული ნიშნულები
* არქიტექტურულ გეგმებზე დატანილია ხანძარსაწინააღმდეგო სისტემა

კონვენციური აღნიშვნები

- საკადასტრო საზღვარი
- განაშენიანების რეგულირების ხაზი
- ჭრილის ხაზი
- ① ღერძის ხაზი
- ±0.00 არქიტექტურული ნიშნული გეგმაზე

საპროექტო ორგანიზაცია

არქი პრომოუშენი

ქ.თბილისი, ნ.ნიქოლაძის ქუჩა №15
ტელ: 032 2602602

| თანამდებობა | გვარი | ხელმოწერა |
|---|---|---|
| მთ.არქიტექტორი | ლ. ცაცანაშვილი | |
| არქიტექტორი | ს. ბარნაბაძე | |
| | რ. შენგელია | |
| | | |
| | | |
| ზაამუშავა | | |
| კონსტრუქტორი | | |
| პროექტ. ჯგუფის | | |

ნახაზის სახელი

კარ-ფანჯრის სპეციფიკაცია

| ფურცლის სახელი | ფურცელი |
|---|---|
| ფასადები (E ბლოკი) | .03.3.6 |
| ფორმატი | მასშტაბი |
| A2 | 1:0.51 |
| თარიღი | რევიზია № |