A003
1 : 100

გენ.გეგმა
Author

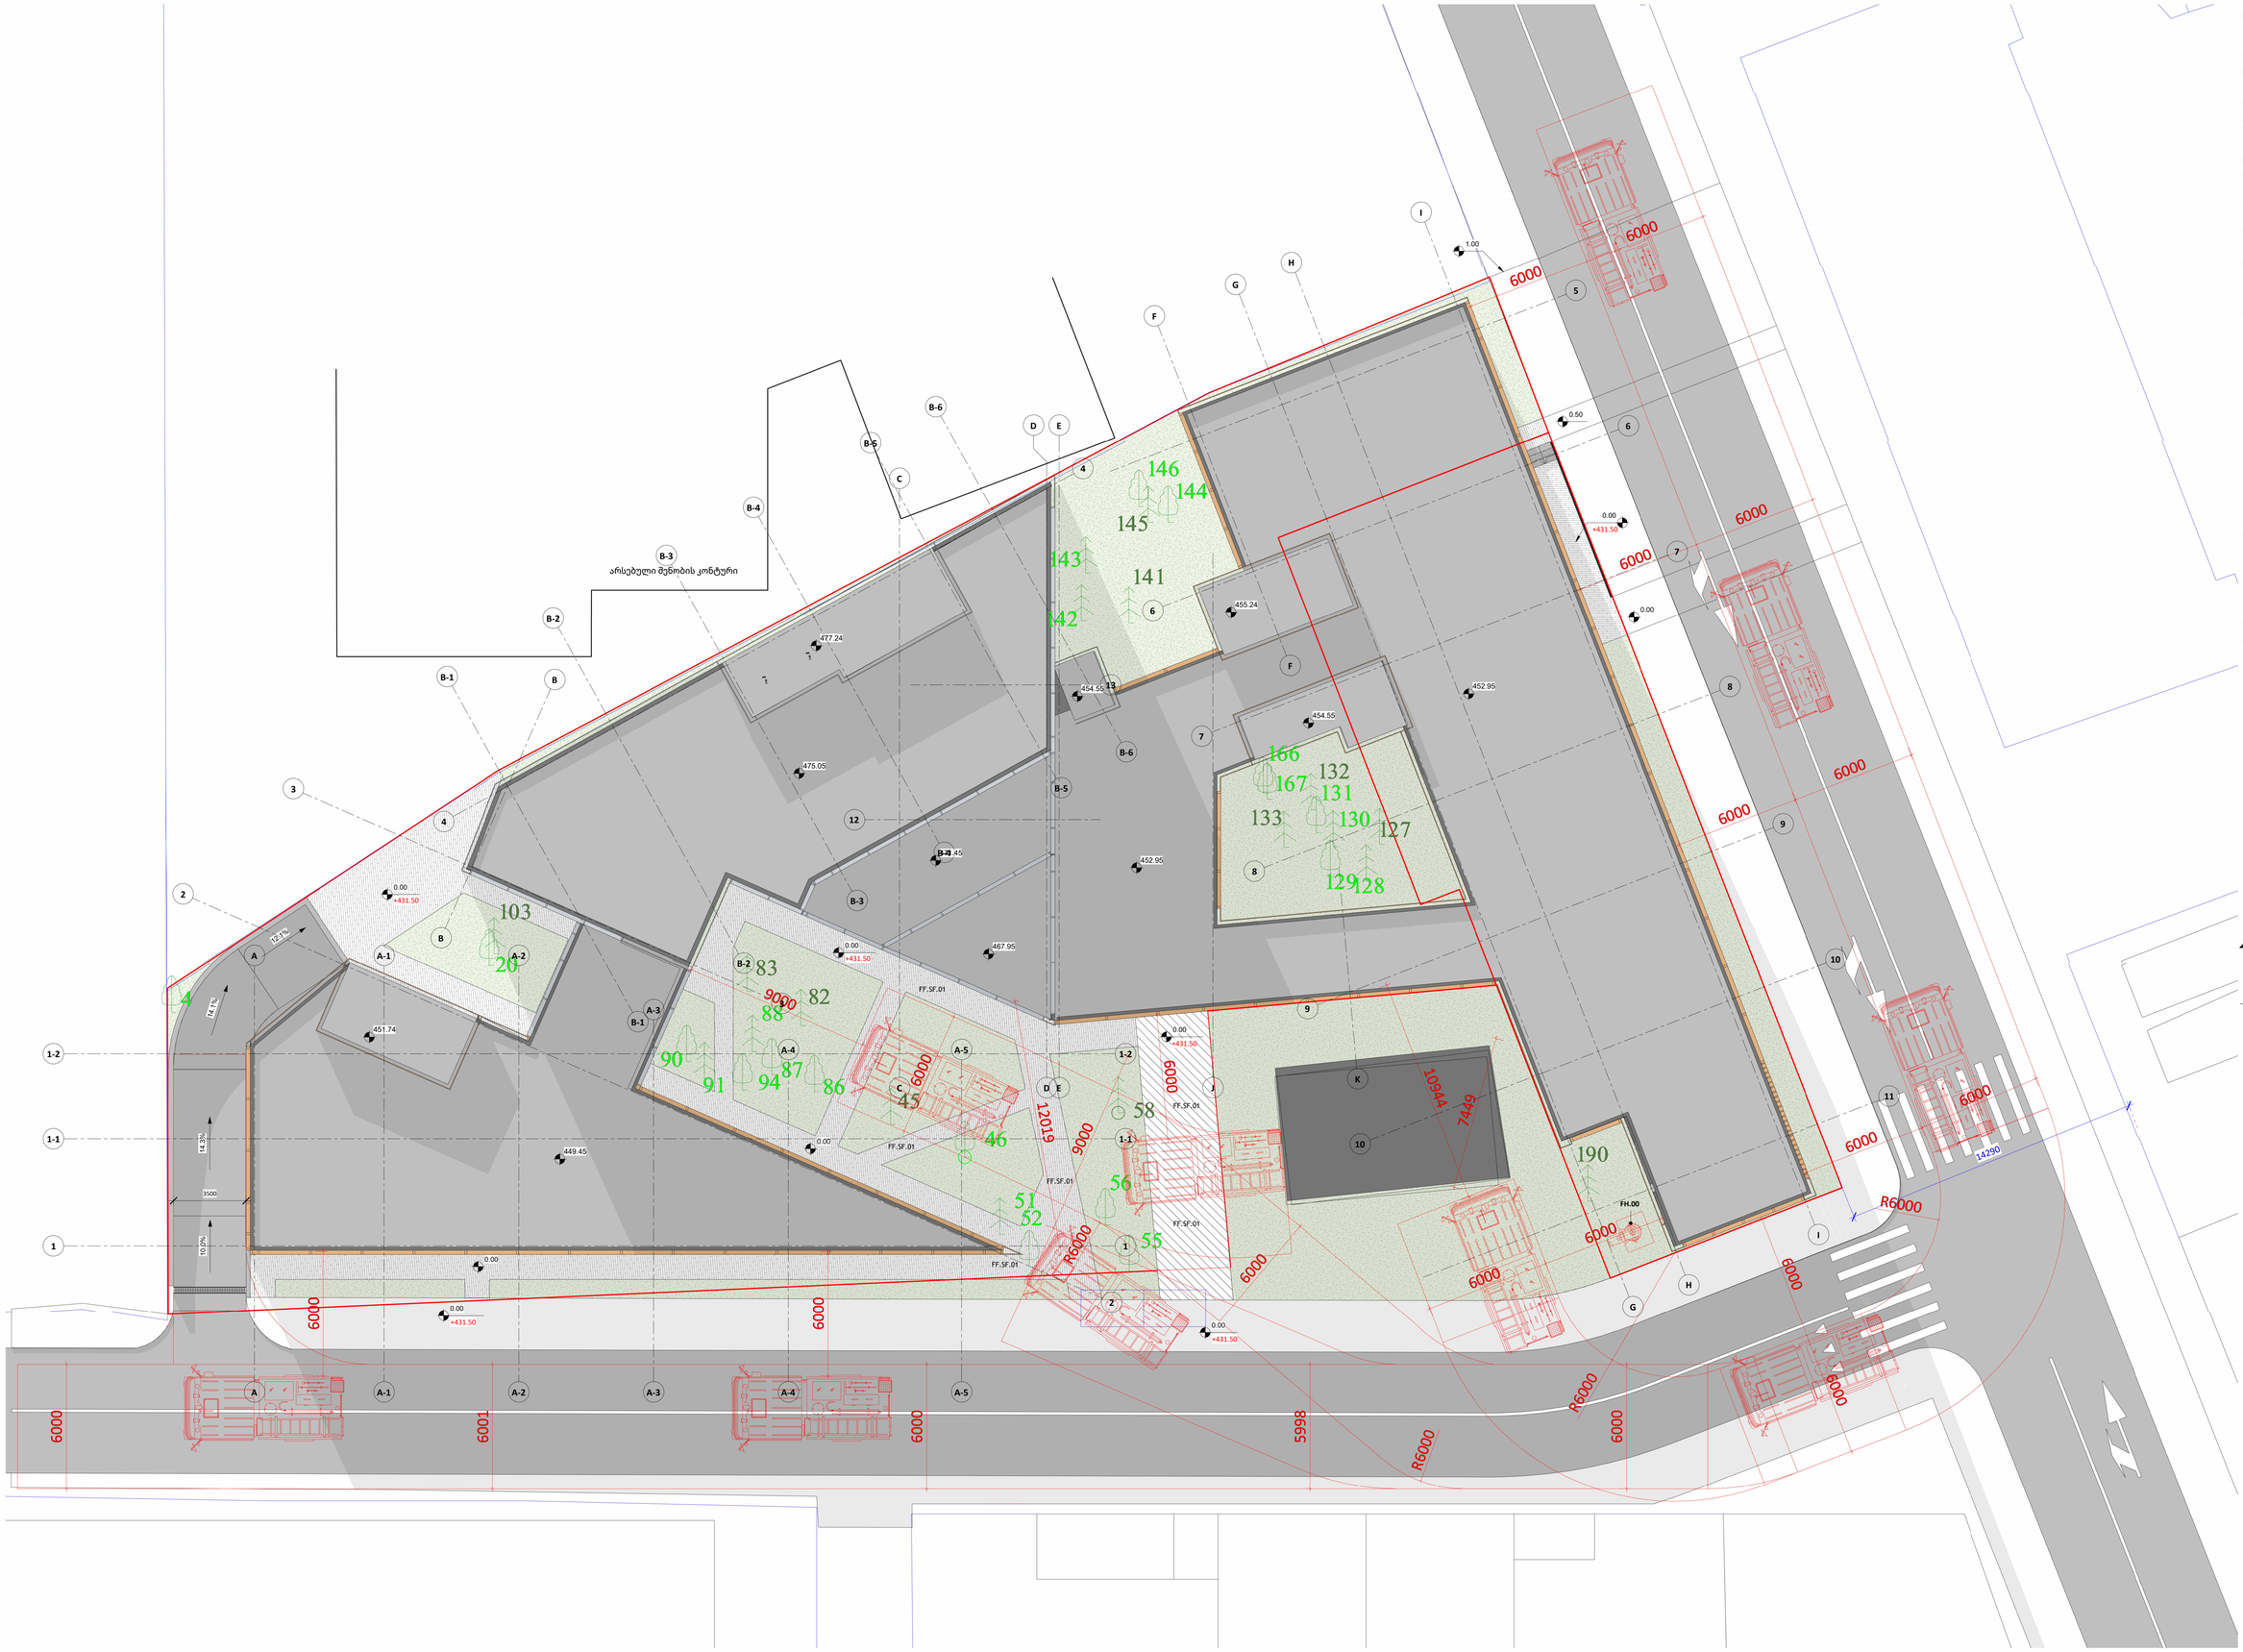

A0

A003

სათაური / Sheet Name

გენ.გეგმა

NS Studio
0179 ბაზალეთის ქუჩა 3
ქ. თბილისი, საქართველო.
Tel: 593 27 88 58
info@nsstudio.ge

პროექტი / Project

ქალაქი თბილისი, ძმები ყურაშვილების ქუჩა, N 12.
პეტრე შოთაძის სახელობის თბილისის სამედიცინო აკადემია

ინფორმაცია დამკვეთის შესახებ

-

სიტუაციური გეგმა / Situation Plan

სქემატური განშლა /Building Elevation

შენიშვნა / Note

ექსპლიკაცია / Legend

- დეტალის ნომერი / ფურცლის ნომერი
- ჭრილის ნომერი / ფურცლის ნომერი
- ი.მ.ნ ± 0.00 იატაკის მოპირკეთების ნიშნული
- ს.ზ.ნ ± 0.00 სტრუქტურული ზედაპირის ნიშნული
- +000.00 აბსოლიტური ნიშნული
- ბოლარდი განათება
- მაღალი ქუჩის განათება
- **O.L00** გარე განათება
- **CF.00** ბეტონის იატაკის ტიპი
- **F.00** ღობე
- **RL.00** მოაჯირი
- **PB.00** სამანქანო ბარიერი
- **FH.00** სახანძრო სამაშველო პიდრანტი
- **FF.ST.01** სახანძრო ავტომატრანსპორტო სამუალებების თავისუფალი და უსაფრთხო გადაადგილების უზრუნველსაყოფად, სახანძრო გადასასვლელზე/ზოლზე მოეწყობა მსხ სისქის ჭვა რომელიც გათვალისწინებულია მძიმე ტვირთის დატვირთვაზე.

23/07/2026

ლუკა ჩაგანავა
ნინო ჭანტურია
ვახტანგ ცხოვრებამშვილი
ელენე ედიშერაშვილი
ლევან არველაძე

NS Studio