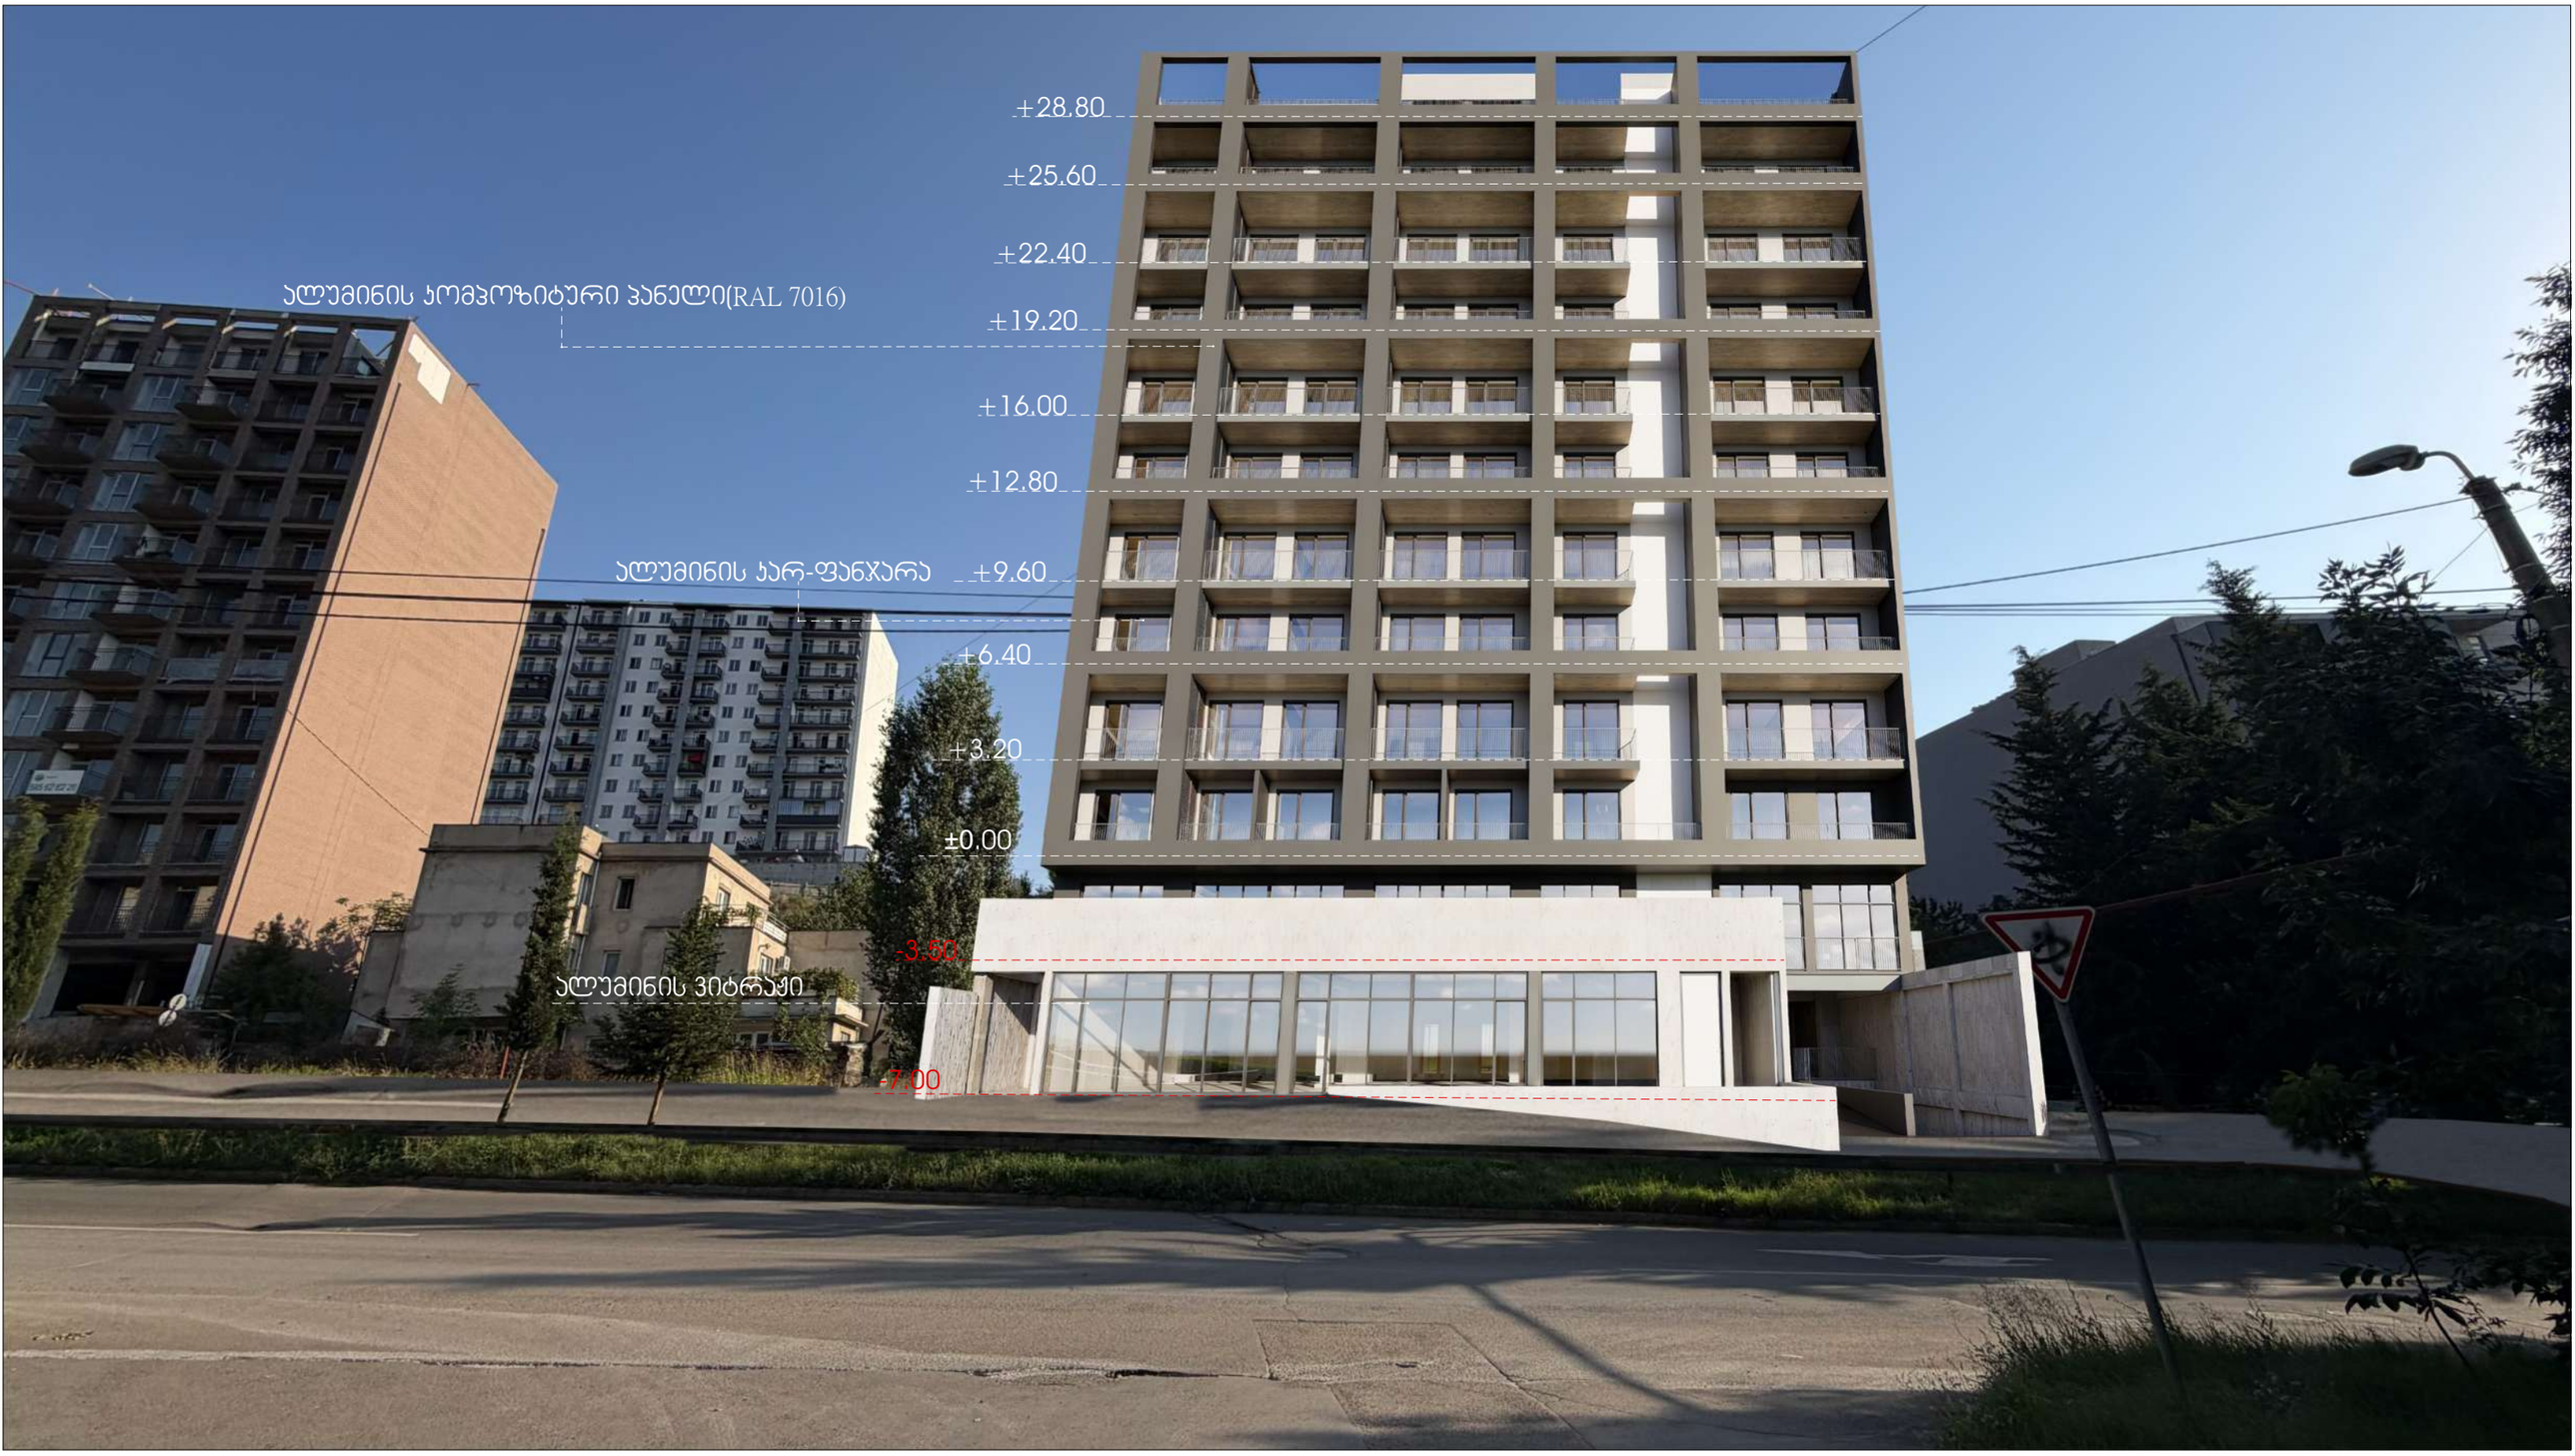
+28.80
+25.60
+22.40
ალუმინის კომპოზიტური პანელი(RAL 7016)
+19.20
+16.00
+12.80
ალუმინის კარ-ფანჯარა
+9.60
+6.40
+3.20
±0.00
-3.00
ალუმინის ვიტრაჟი
-7.00