



1 ჭრილი 1-1
1 : 100

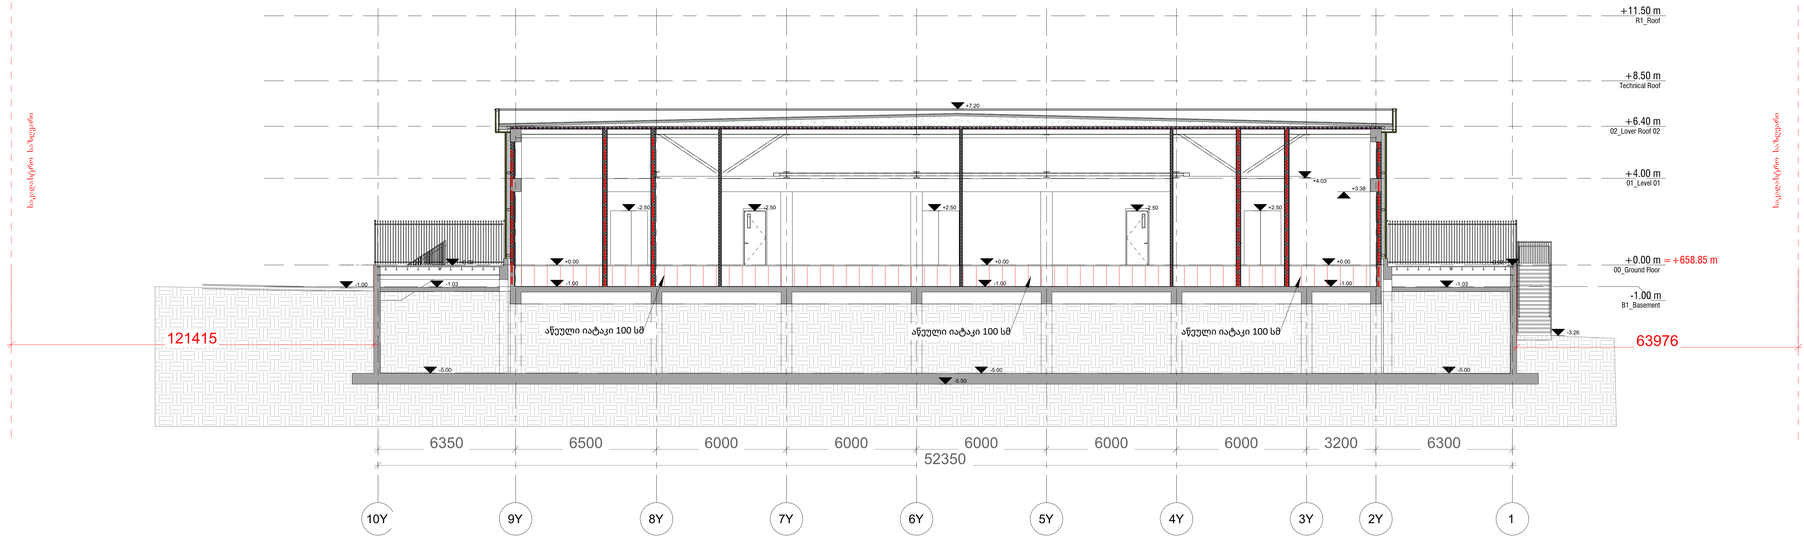

1 ჭრილი 2-2
1 : 100

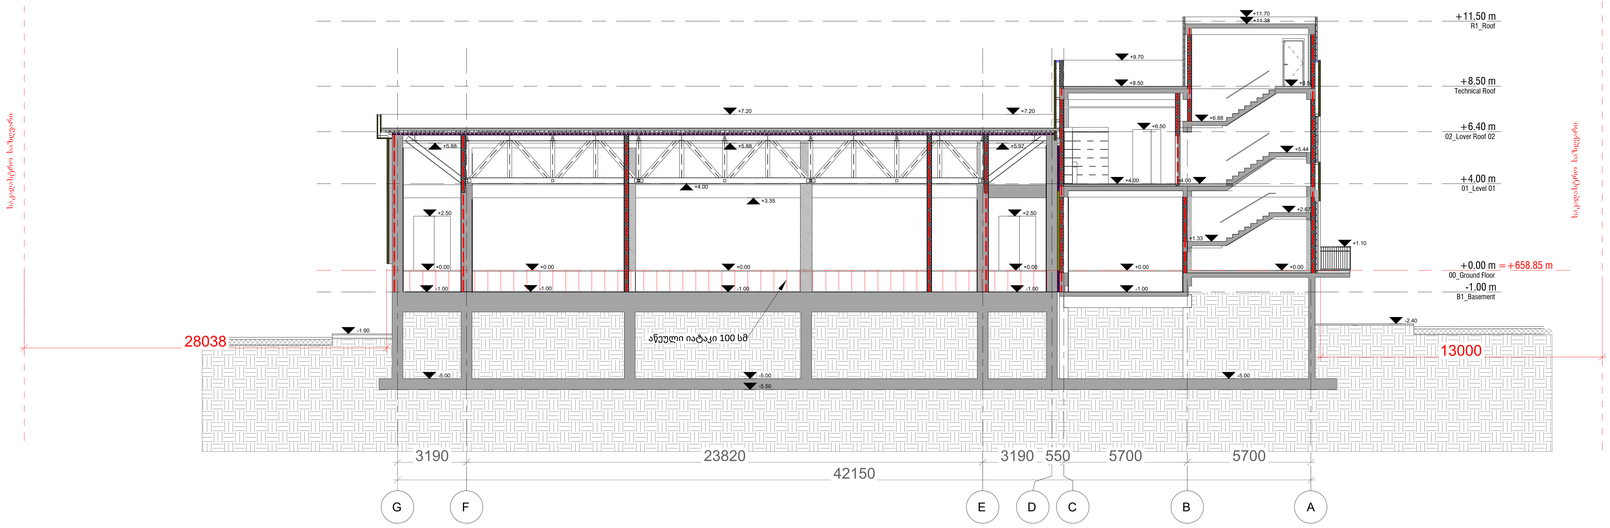

1 ჭრილი 3-3
1 : 100

PROJECT DESIGNER:
პროექტანტი
LSG Solutions

REGISTERED ADDRESS:
მისამართი
14 M. Kostava Str.

PROJECT CLIENT:
დამკვეთი

REGISTERED ADDRESS:
მისამართი

No:	Date: თარიღი	Description: აღწერა	Drawn by:	Approved by:

NOTES:
შენიშვნები

LEGENDS:

Architect:
პროექტანტი თორნიკე ხუციშვილი

ENGINEER:
ინჟინერი

PROJECT:
პროექტი

SCALE: / მასშტაბი
1m 2m 3m 4m 5m

DRAWING TITLE:
ნახაზის სახელწოდება


DRAWING NO:
ნახაზის ნომერი

REVISION:
რევიზია


FORMAT:
ფორმატი
A0

STATUS:
სტადია


SHEET NO:
ფურცლის ნომერი

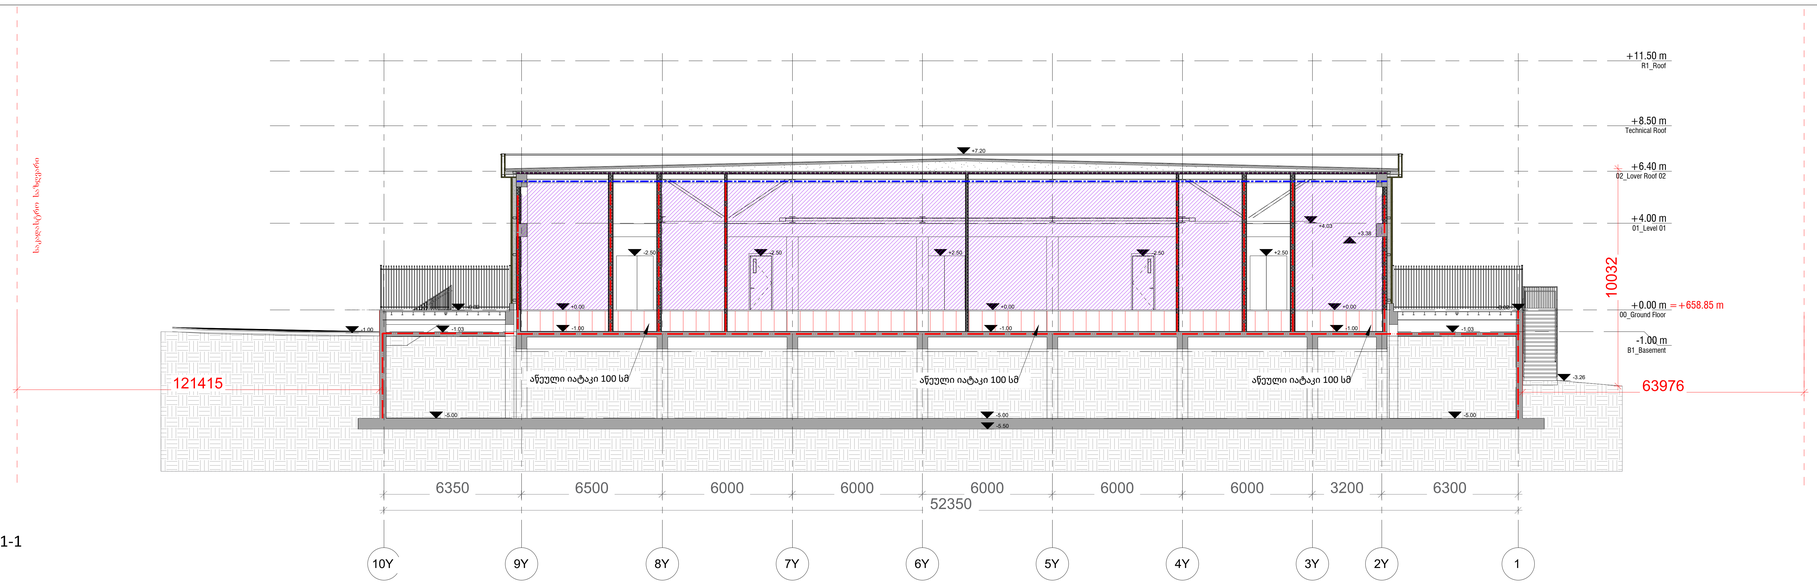

1 ჭრილი 1-1
1 : 100

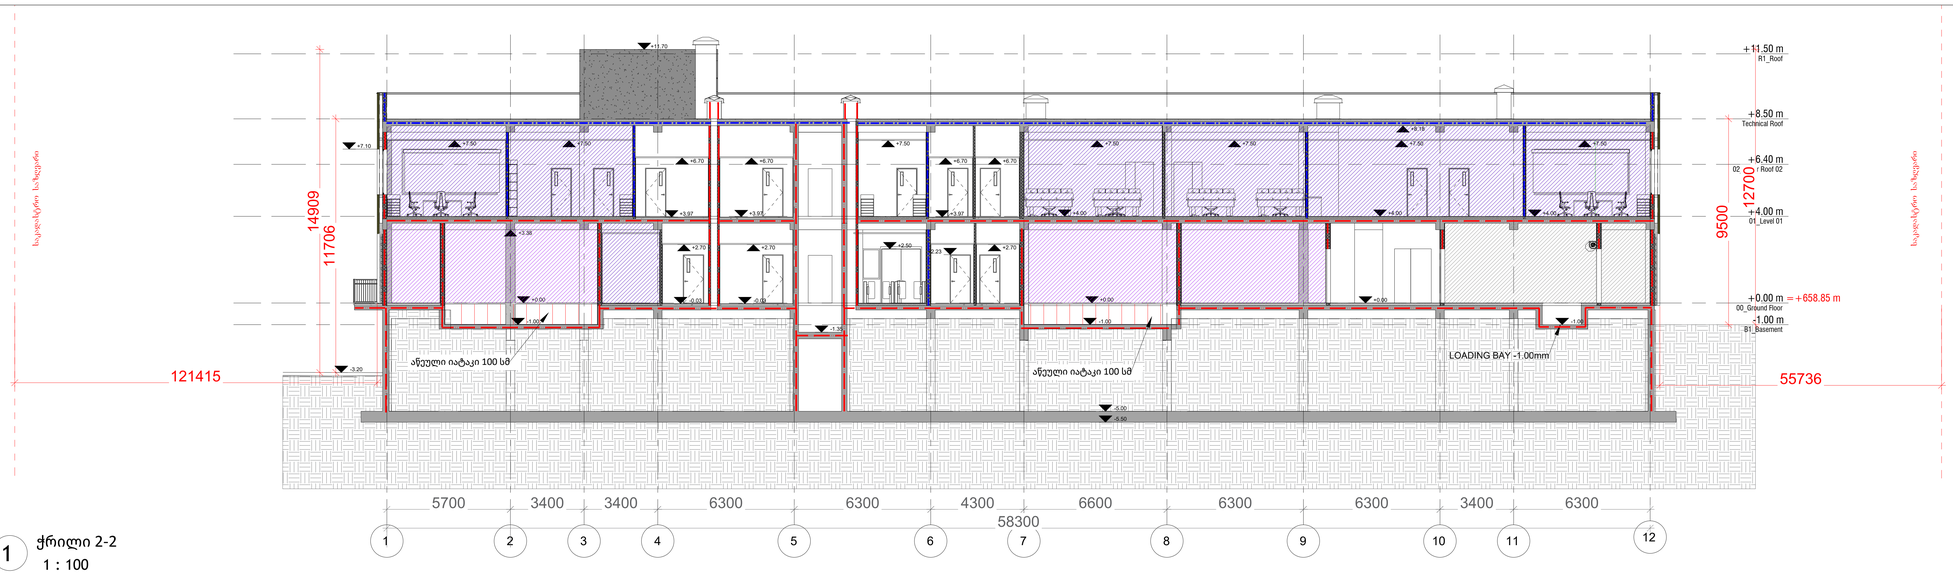

1 ჭრილი 2-2
1 : 100

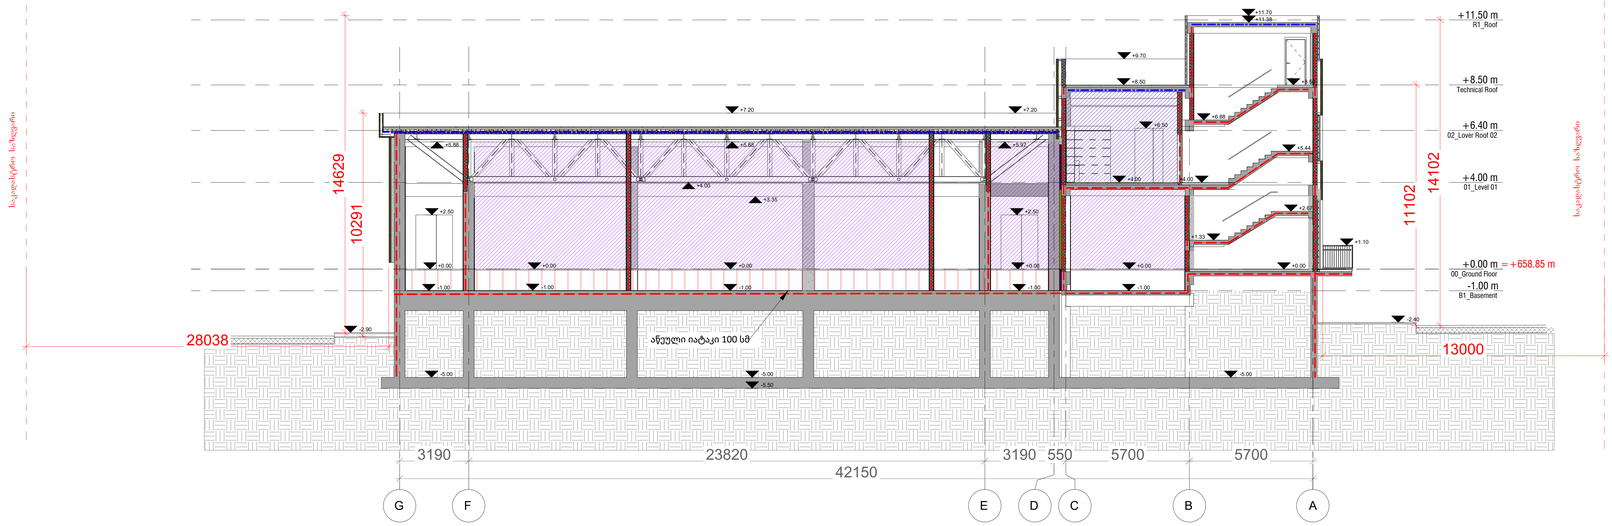

1 ჭრილი 3-3
1 : 100

PROJECT DESIGNER:
პროექტანტი
LSG Solutions

REGISTERED ADDRESS:
მისამართი
14 M. Kostava Str.

PROJECT CLIENT:
დამკვეთი

REGISTERED ADDRESS:
მისამართი

No:	Date: თარიღი	Description: აღწერა	Drawn by:	Approved by:

NOTES:
შენიშვნები

LEGENDS:

Architect:
პროექტანტი თორნიკე ხუციშვილი

ENGINEER:
ინჟინერი

PROJECT:
პროექტი

SCALE: / მასშტაბი:
1m 2m 3m 4m 5m

DRAWING TITLE:
ნახაზის სახელწოდება

DRAWING NO:
ნახაზის ნომერი

REVISION:
რევიზია

FORMAT:
ფორმატი
A0

STATUS:
სტადია

SHEET NO:
ფურცლის ნომერი