

1. ჰიდროიზოლაცია მოეწყობა გარე კარისა და ფანჯრის ანაწყობების, გაფენილობების და გარე კედლის ანაწყობების დასრულების ადგილების პერიმეტრებთან, გარე კედლისა და სახურავის გადაკვეთასთან, საკვამურებთან, პორტიკებთან, ტერასებთან, აივნებთან და მსგავს ნაშენებთან შეერთების ადგილებში, ასევე ნაშენებულ წვდასაღონარ ღარებში და მსგავს ადგილებში, საიდანაც წვდაში შეიძლება კედელში შეაღწიოს.

- ფასადის დასაბოლოებლად გამოყენებული XPS ფილის ალის გარეკედლების ინდექსი იქნება 75 ან 75-ზე ნაკლები, ხოლო ცემალის გარეთაორების ინდექსი -450 ან 450-ზე ნაკლები.

- ფასადების მოსაფარკეთებლად გამოყენებული ლეითონშემკვლელი მასალების ალის გარეკედლების ინდექსი იქნება 75 ან 75-ზე ნაკლები, ხოლო კვამლის გარეთაორების ინდექსი -450 ან 450-ზე ნაკლები.

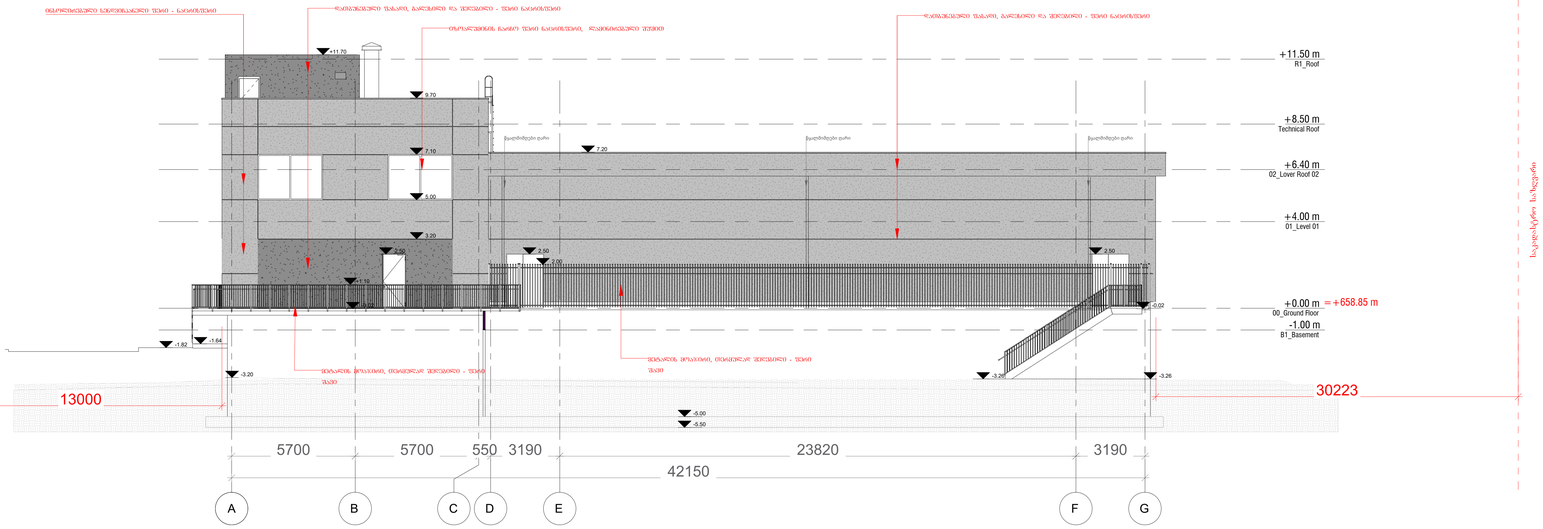

1 ფასადი A-G
1 : 100

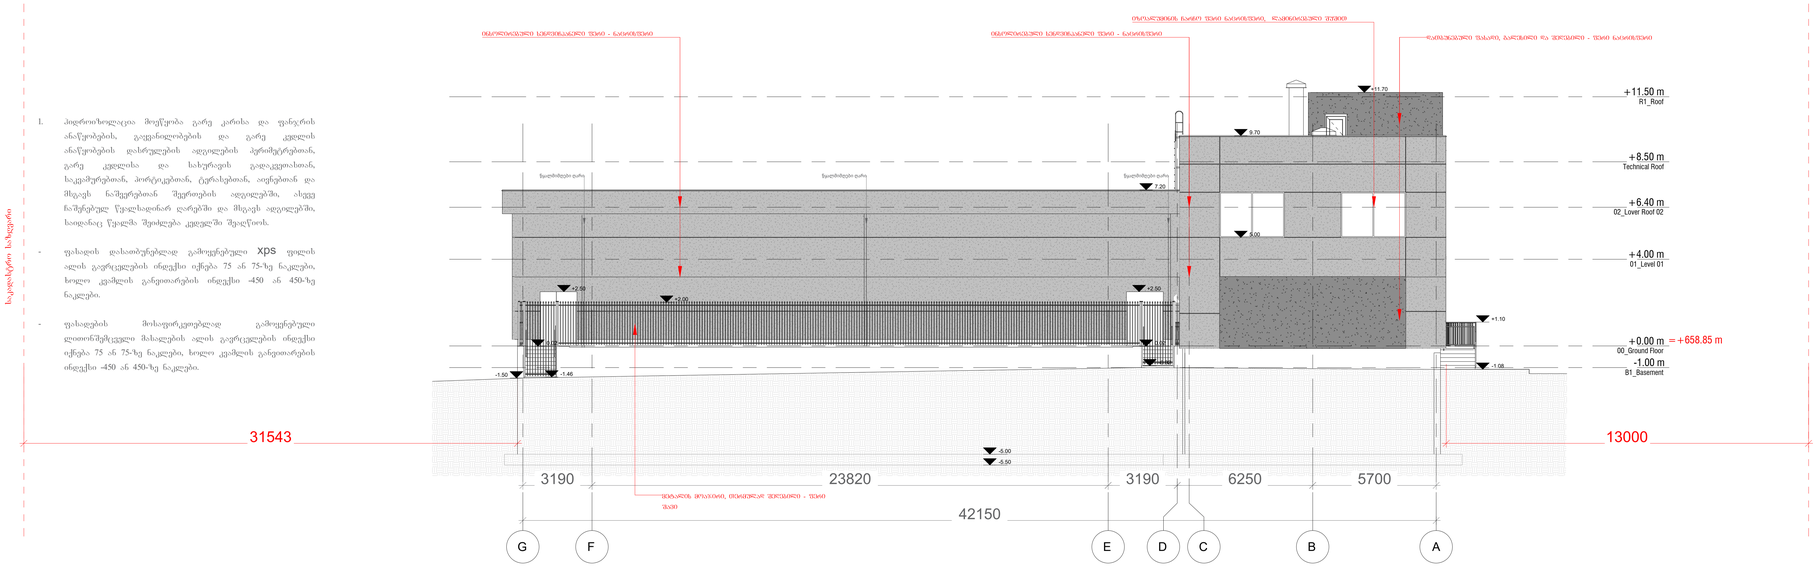

2 ფასადი G-A
1 : 100

PROJECT DESIGNER:
პროექტანტი
LSG Solutions

REGISTERED ADDRESS:
მისამართი
14 M. Kostava Str.

PROJECT CLIENT:
დამკვეთი

REGISTERED ADDRESS:
მისამართი

No:	Date: თარიღი	Description: აღწერა	Drawn by:	Approved by:

NOTES:
შენიშვნები

LEGENDS:

Architect:
პროექტანტი თორნიკე ხუციშვილი

ENGINEER:
ინჟინერი

PROJECT:
პროექტი

SCALE: / მასშტაბი
1m 2m 3m 4m 5m

DRAWING TITLE:
ნახაზის სახელწოდება


DRAWING NO:
ნახაზის ნომერი

REVISION:
რევიზია

FORMAT:
ფორმატი
A0

STATUS:
სტადია

SHEET NO:
ფურცლის ნომერი

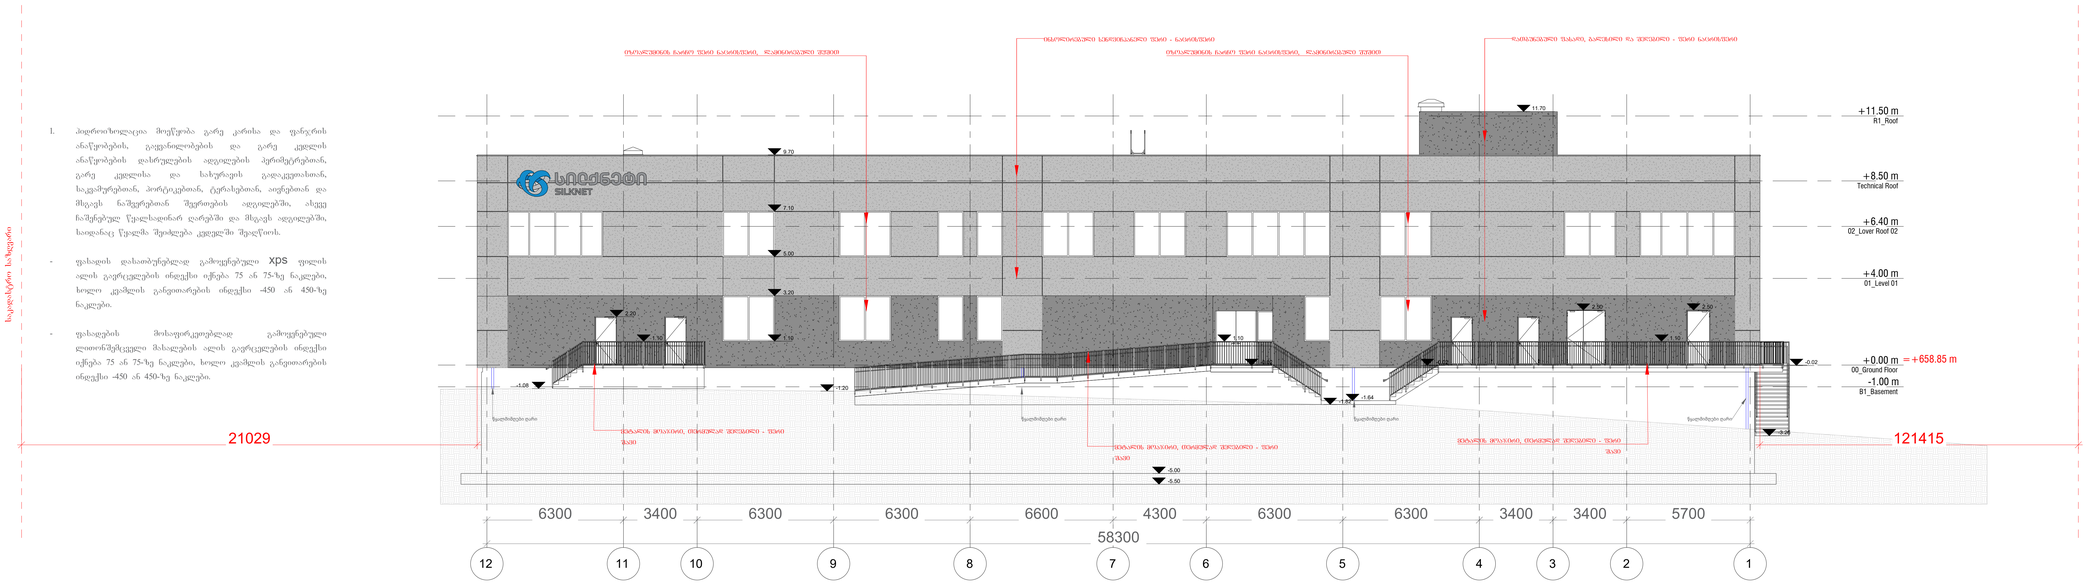


1. პიდროიზოლაცია მოეწყობა გარე კარისა და ფანჯრის ანაწყობების, გაყვანილობების და გარე კედლის ანაწყობების დასრულების ადგილების პერიმეტრებთან, გარე კედლისა და სახურავის გადაკვეთაზთან, საკაპერებთან, პორტიკებთან, ტერასებთან, აივნებთან და მსგავს ნაშვერებთან შეერთების ადგილებში, ასევე ნაშენებულ წვეულებიან ღარებში და მსგავს ადგილებში, საიდანაც წვეთმა შეიძლება კედელში შეაღწიოს.

- ფასადის დასაბურებლად გამოყენებული XPS ფილის ალის გაერცელების ინდექსი იქნება 75 ან 75-ზე ნაკლები, ხოლო კვამლის განვითარების ინდექსი -450 ან 450-ზე ნაკლები.

- ფასადების მოსაფარკეთებლად გამოყენებული დეთონირებადი მასალების ალის გაერცელების ინდექსი იქნება 75 ან 75-ზე ნაკლები, ხოლო კვამლის განვითარების ინდექსი -450 ან 450-ზე ნაკლები.

1 ფასადი 12-1
1 : 100

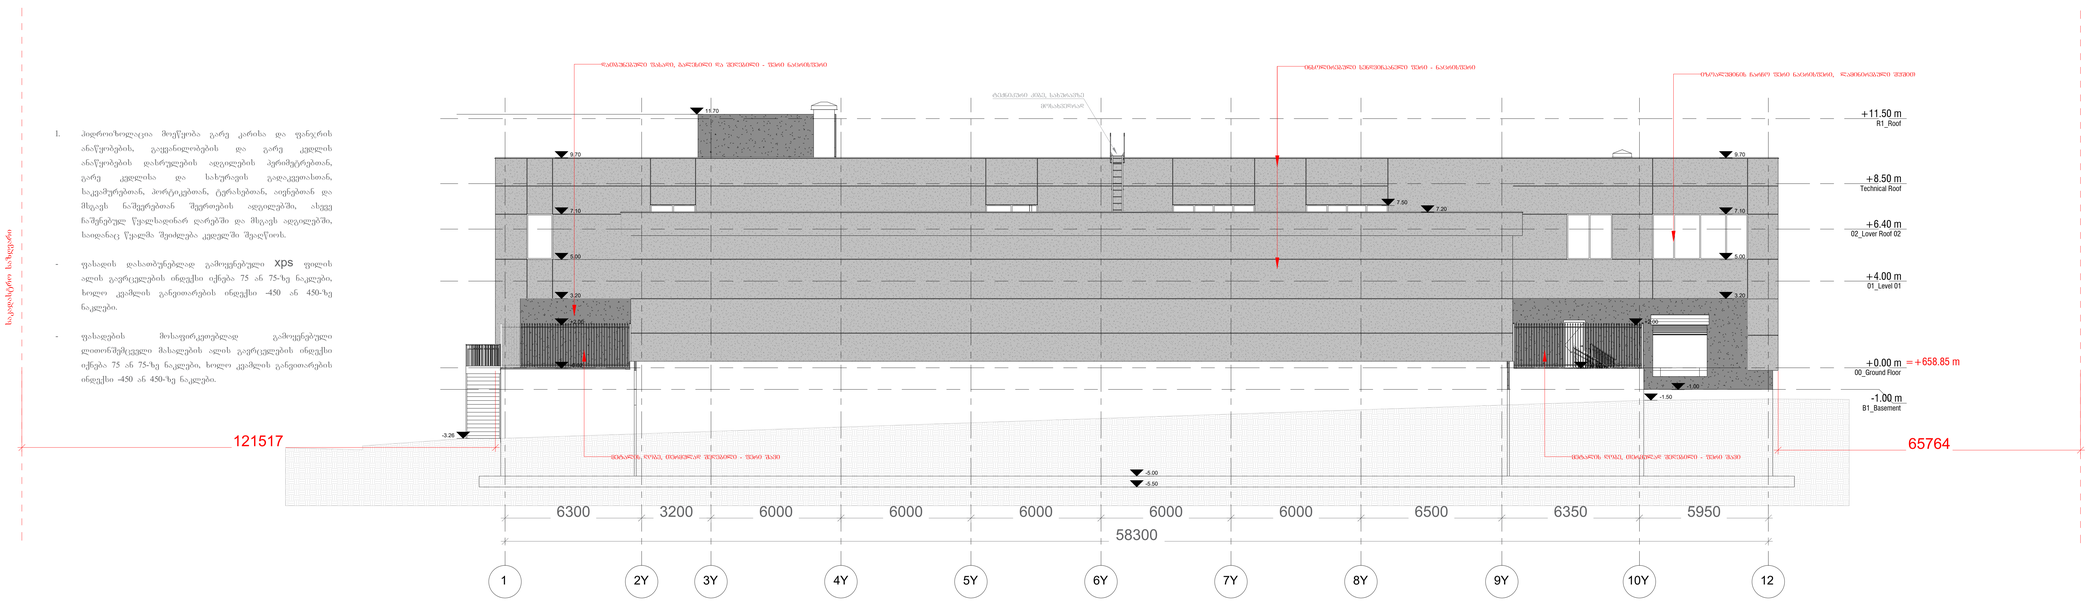

2 ფასადი 1-10Y
1 : 100

PROJECT DESIGNER:
პროექტანტი
LSG Solutions

REGISTERED ADDRESS:
მისამართი
14 M. Kostava Str.

PROJECT CLIENT:
დამკვეთი

REGISTERED ADDRESS:
მისამართი

No:	Date: თარიღი	Description: აღწერა	Drawn by:	Approved by:

NOTES:
შენიშვნები

LEGENDS:

Architect:
პროექტანტი თორნიკე ხუციშვილი

ENGINEER:
ინჟინერი

PROJECT:
პროექტი

SCALE: / მასშტაბი
1m 2m 3m 4m 5m

DRAWING TITLE:
ნახაზის სახელწოდება

DRAWING NO:
ნახაზის ნომერი

REVISION:
რევიზია

FORMAT:
ფორმატი
A0

STATUS:
სტადია

SHEET NO:
ფურცლის ნომერი