შ.პ.ს კიტკიტაძე და კომპანია (ს/ნ 416294067)


პეკინის ქ. №27 ტ: 2 37 23 00 მობ: 5 99 56 22 76, ფაქსი: 2 37 23 00


L.T.D "KIRKITADZE & COMPANY"

Pekini str. N 27 tel: 2 37 23 00 mob: 5 99 56 22 76, fax: 2 37 23 00

ქალაქი თბილისი, გ. ჭყონდიდელის ქ., №22 (ს/კ 01.12.12.024.195 და 01.12.12.024.196)
შპს "გრანდპურგ დეველოპმენტი"-ს (ID 404497656) (დანაჩენი მესაკუთრეები ის. ამონაწერში) საკუთრებაში არსებული 5000 და 4510 კვმ. არასასოფლო-სამეურნეო დანიშნულების მიწის ნაკვეთის და მისი მიმდებარე ტერიტორიის ტოპოგრაფიული

გეგმა

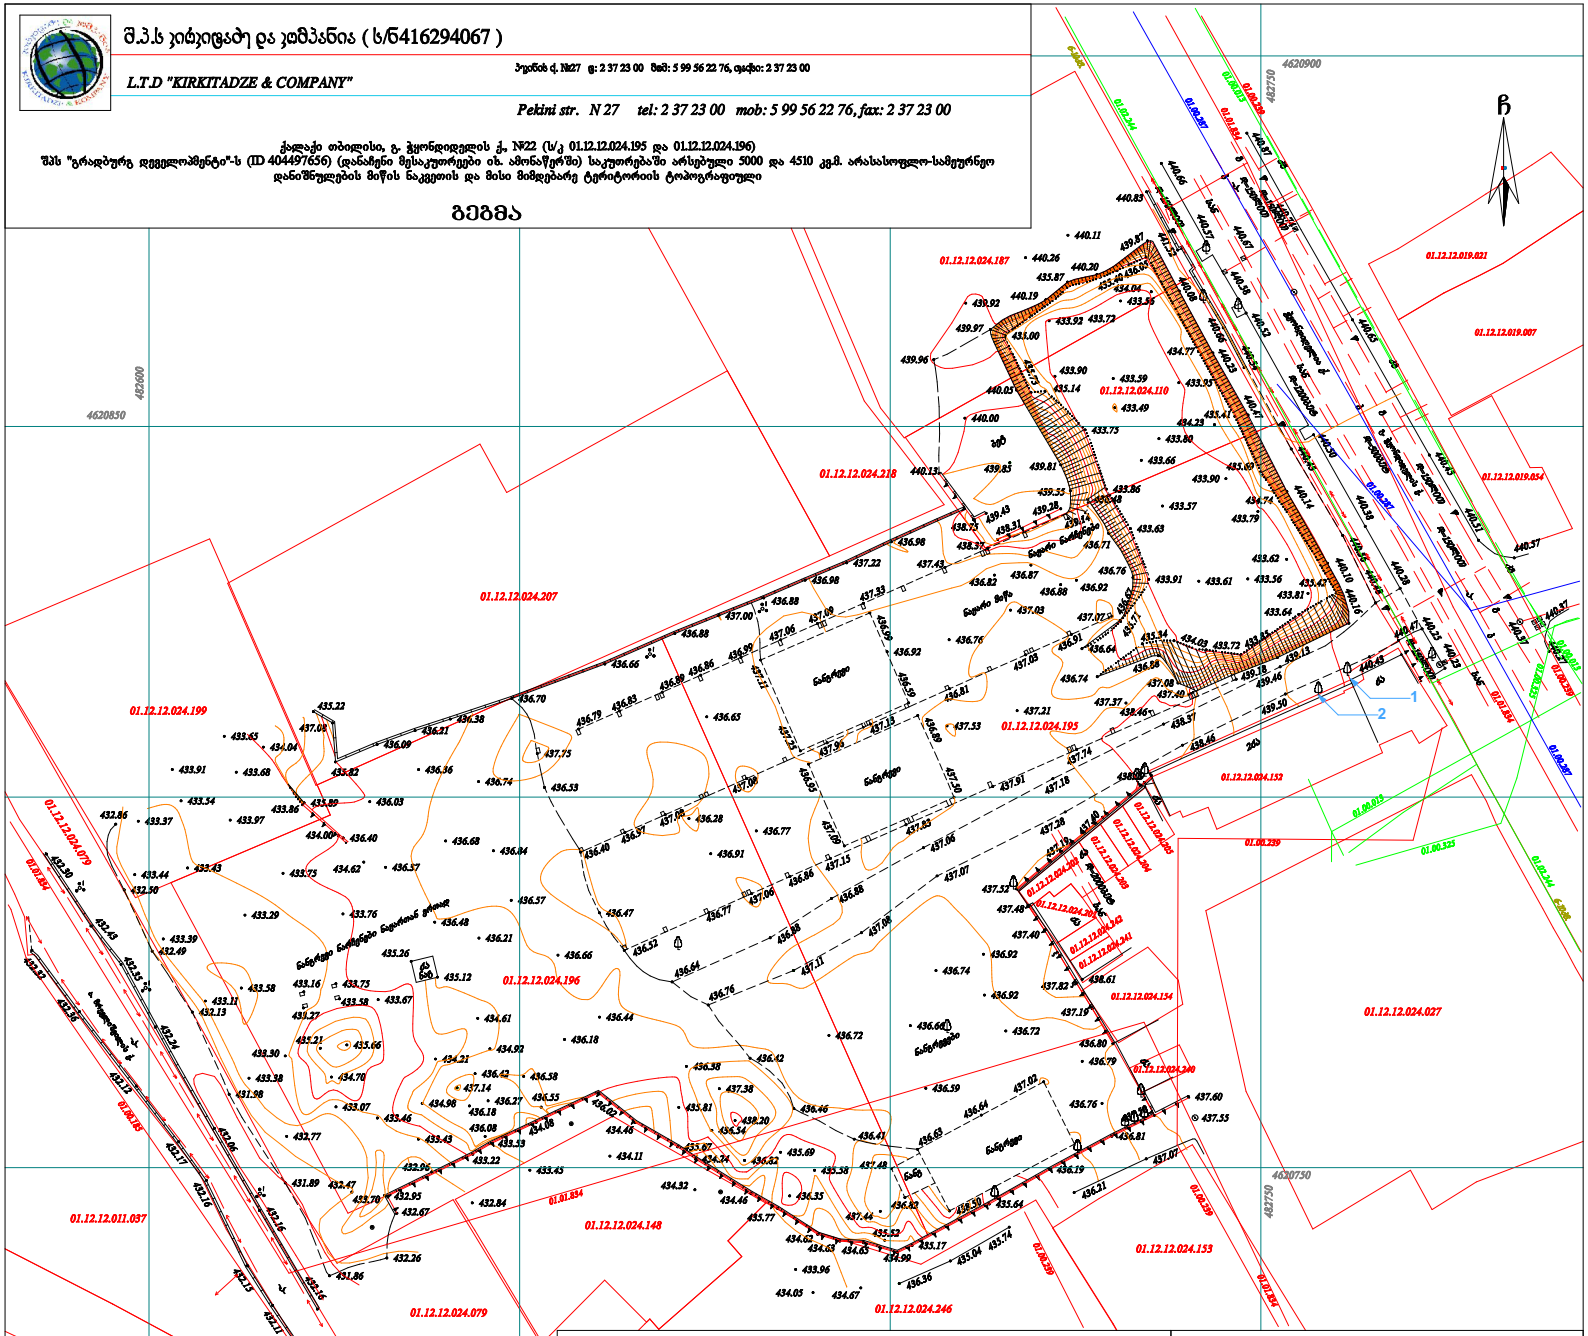
4620900
4620850
4620800
4620750
4620700
482600
482750
01.12.12.024.187
01.12.12.024.218
01.12.12.024.207
01.12.12.024.199
01.12.12.024.196
01.12.12.024.195
01.12.12.024.079
01.12.12.024.148
01.12.12.024.246
01.12.12.024.153
01.12.12.024.154
01.12.12.024.027
01.12.12.011.037
01.12.12.019.021
01.12.12.019.007
01.12.12.019.054
01.12.12.024.110
01.12.12.024.152
01.01.854
01.01.239
01.01.244
01.00.247
01.00.225
01.00.215
ნანგრევი
ნანგრევი ბეტონის ფილით
ნანგრევი ნანგრევები ბეტონის ფილით
ნაგავი
ნაგავი ბეტონი
ნაგავი ნაგავი
ნაგავი ნაგავი ბეტონი
ნაგავი ნაგავი ბეტონის ფილით
ნაგავი ბეტონის ფილით
ნაგავი ნაგავი ბეტონის ფილით
ნაგავი ნაგავი ბეტონის ფილით
ნაგავი

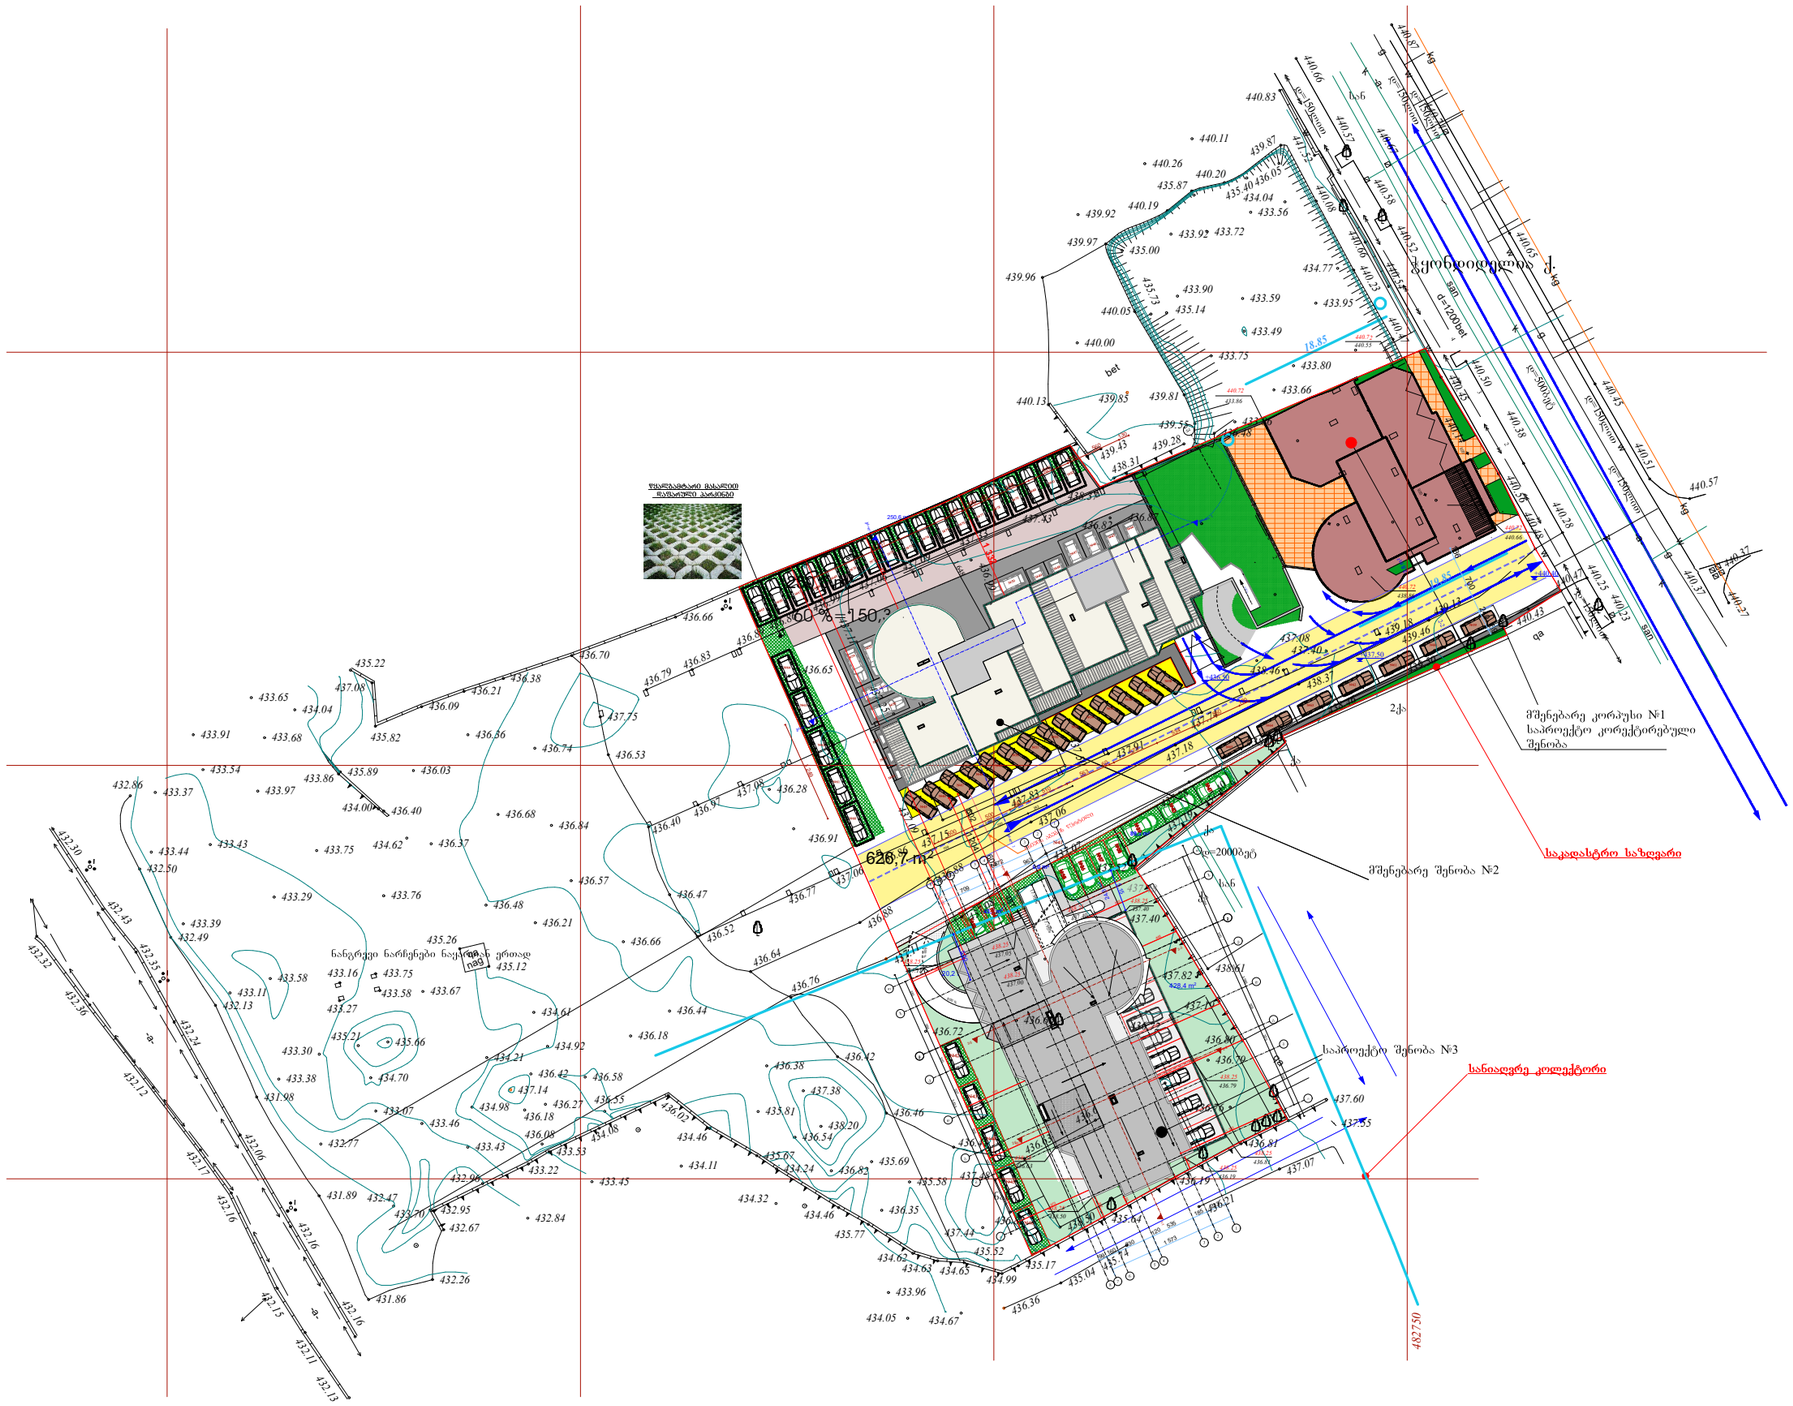

ფორმატი	ფაილის სახელი
A 2	გენგეგმა

არქიტექტურული ნაწილი

შენიშვნა:

პირობითი ნიშნები:

დამკვეთი:	თ. ჯაბილაშვილი
	შპს "ბინექს"

მისამართი:

ქ.თბილისი. ჭყონდიდელის ქუჩა №22

დაკვეთა:

მრავალბინიანი საცხოვრებელი სახლი ოფისით

შემსრულებელი

შ.პ.ს. "ბინექს"

ქ. თბილისი გახოკიძის №139
406095130

თანამდებობა	გვარი	ხელმოწერა	თარიღი
დირექტორი	ჯ. გოგრიჭიანი		
მთ.არქიტექ.	გ. გოგრიჭიანი		
თანაავტორი	მ.სომხიშვილი		
დაამუშავა	მ.სომხიშვილი		
შეამოწმა	გ. გოგრიჭიანი		

დაკვეთა:	5	BINEX
თარიღი:	08/02/2023	
მასშტაბი:	1:500	
სტადია	ფურცელი	ფურც. რაოდ.