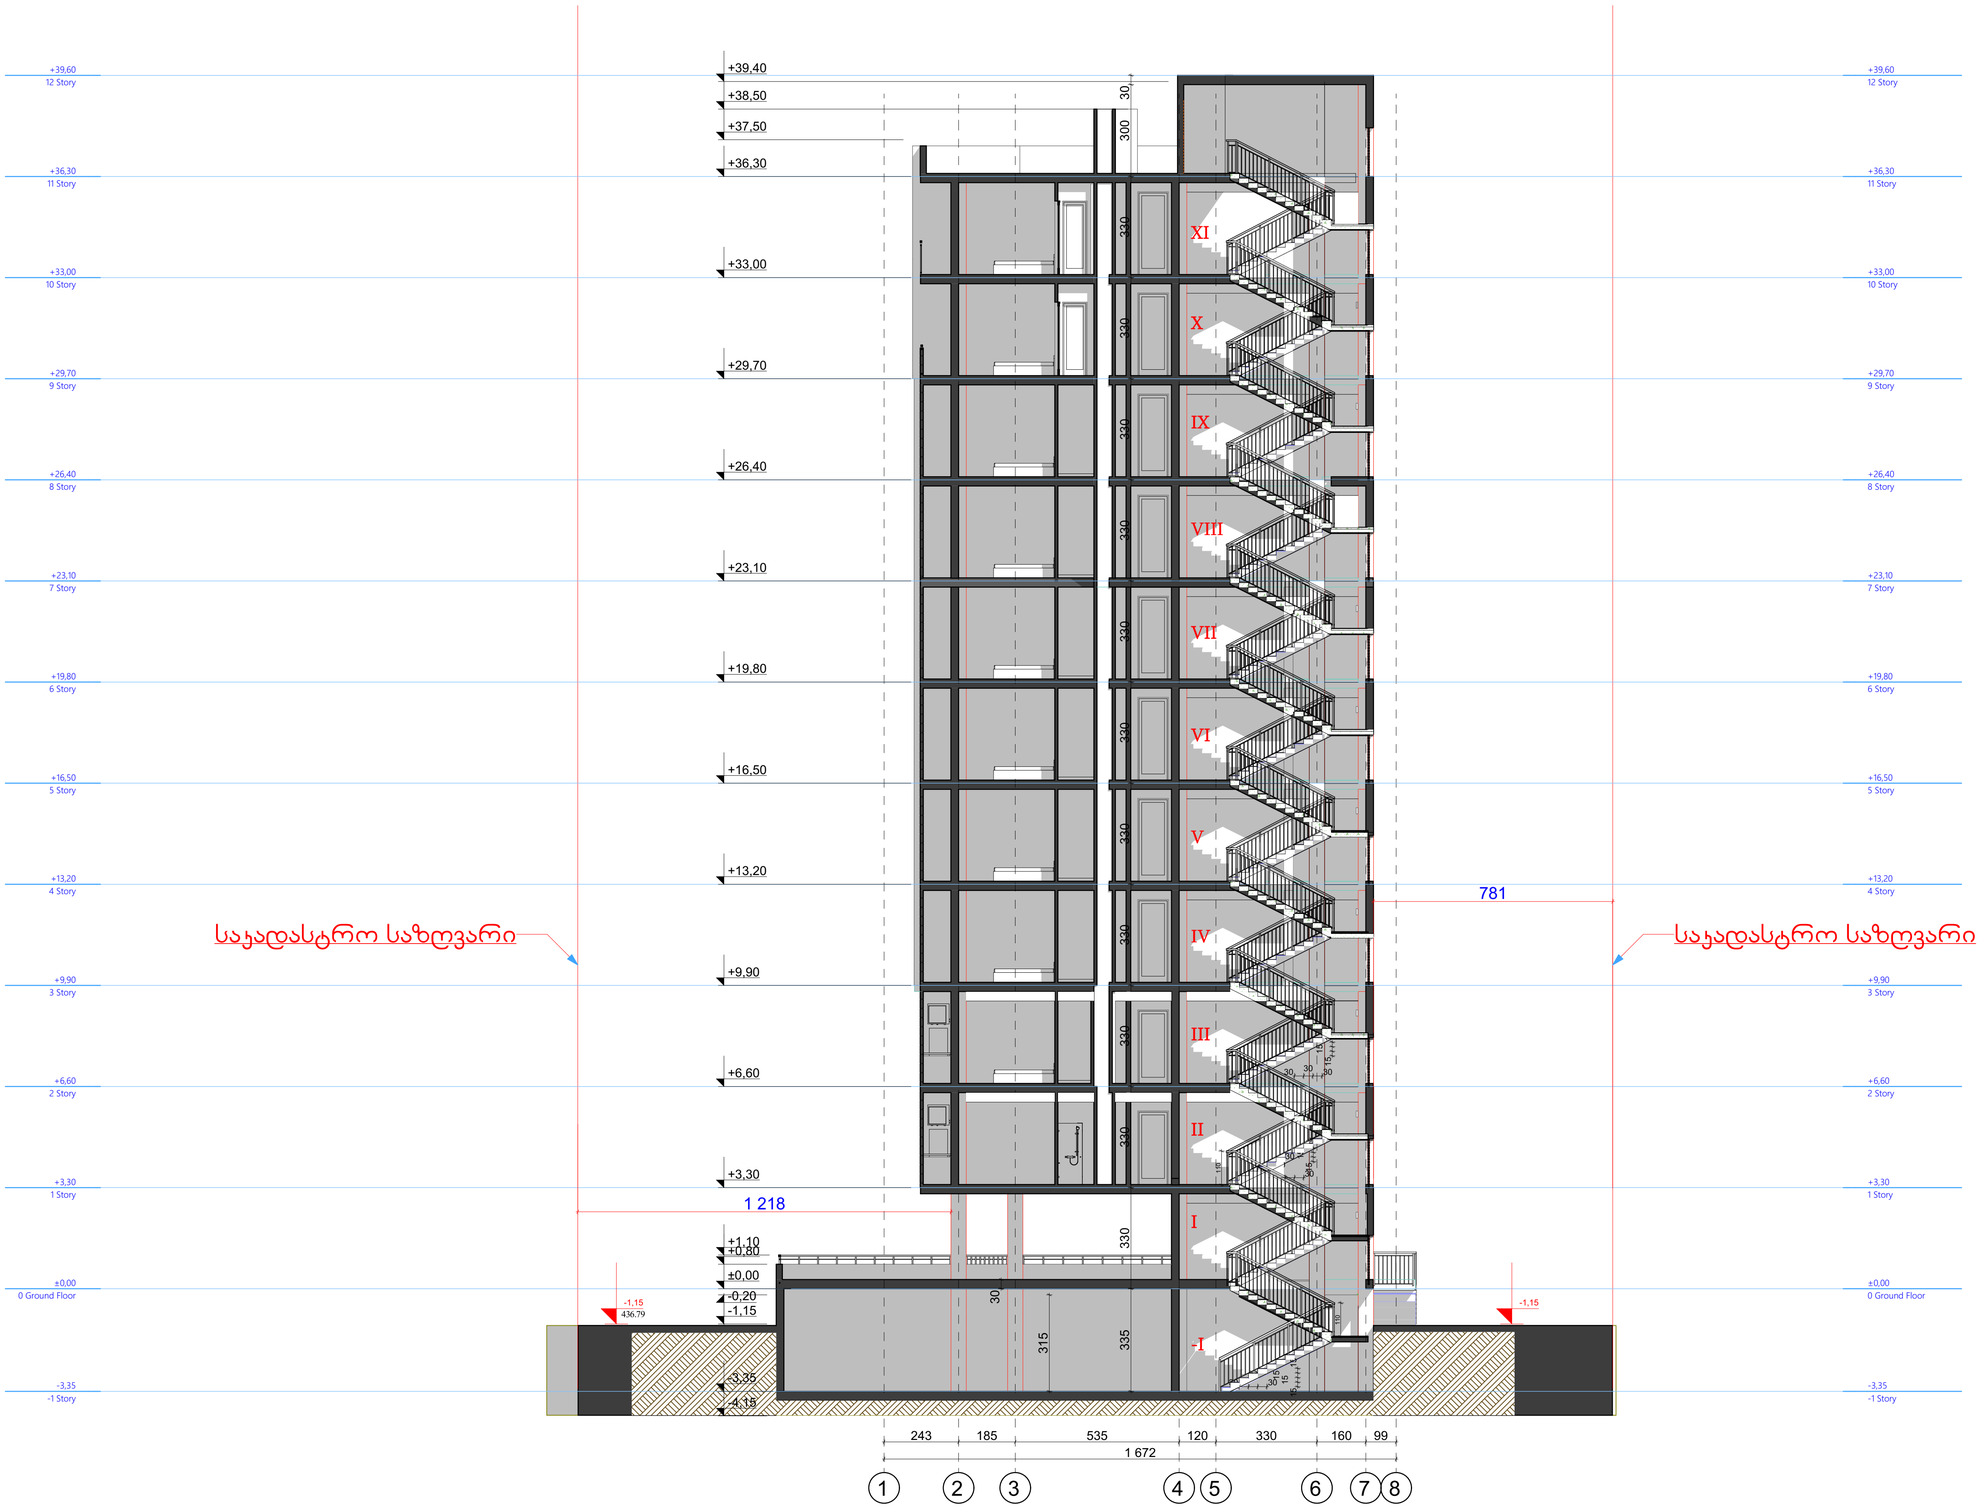


ფორმატი	ფაილის სახელი
A 1	ჭრილი 1-1

არქიტექტურული ნაწილი

შენიშვნა:

პირობითი ნიშნები:

— სანიაღვრე მილი

— სავენტილაციო შახტა

—გათბობა-კონდიცირება

დამკვეთი:	თ. ჯაბილაშვილი
	შპს "ბინექს"

მისამართი:

ქ.თბილისი. ჯყონდიდელის ქუჩა №22.

საჯადასტრო კოდი: 01.12.12.024.195

დასკვნა:	მრავალბინიანი საცხოვრებელი სახლი
შემსრულებელი	შ.პ.ს. "ბინექს"


მის: ქ. თბილისი გახოკიძის №139
ს/კ 406095130

თანამდებობა	გვარი	ხელმოწერა	თარიღი
დირექტორი			
მთ.არქიტექ.	გ. გოგრიჭიანი		
ავტორი	გ. გოგრიჭიანი		
თანაავტორი			
დაამუშავა			
შეამოწმა	გ. გოგრიჭიანი		

დასკვნა:	6
თარიღი:	
მასშტაბი:	1:100

BINEX

სტადია	ფურცელი	ფურც. რაოდ.

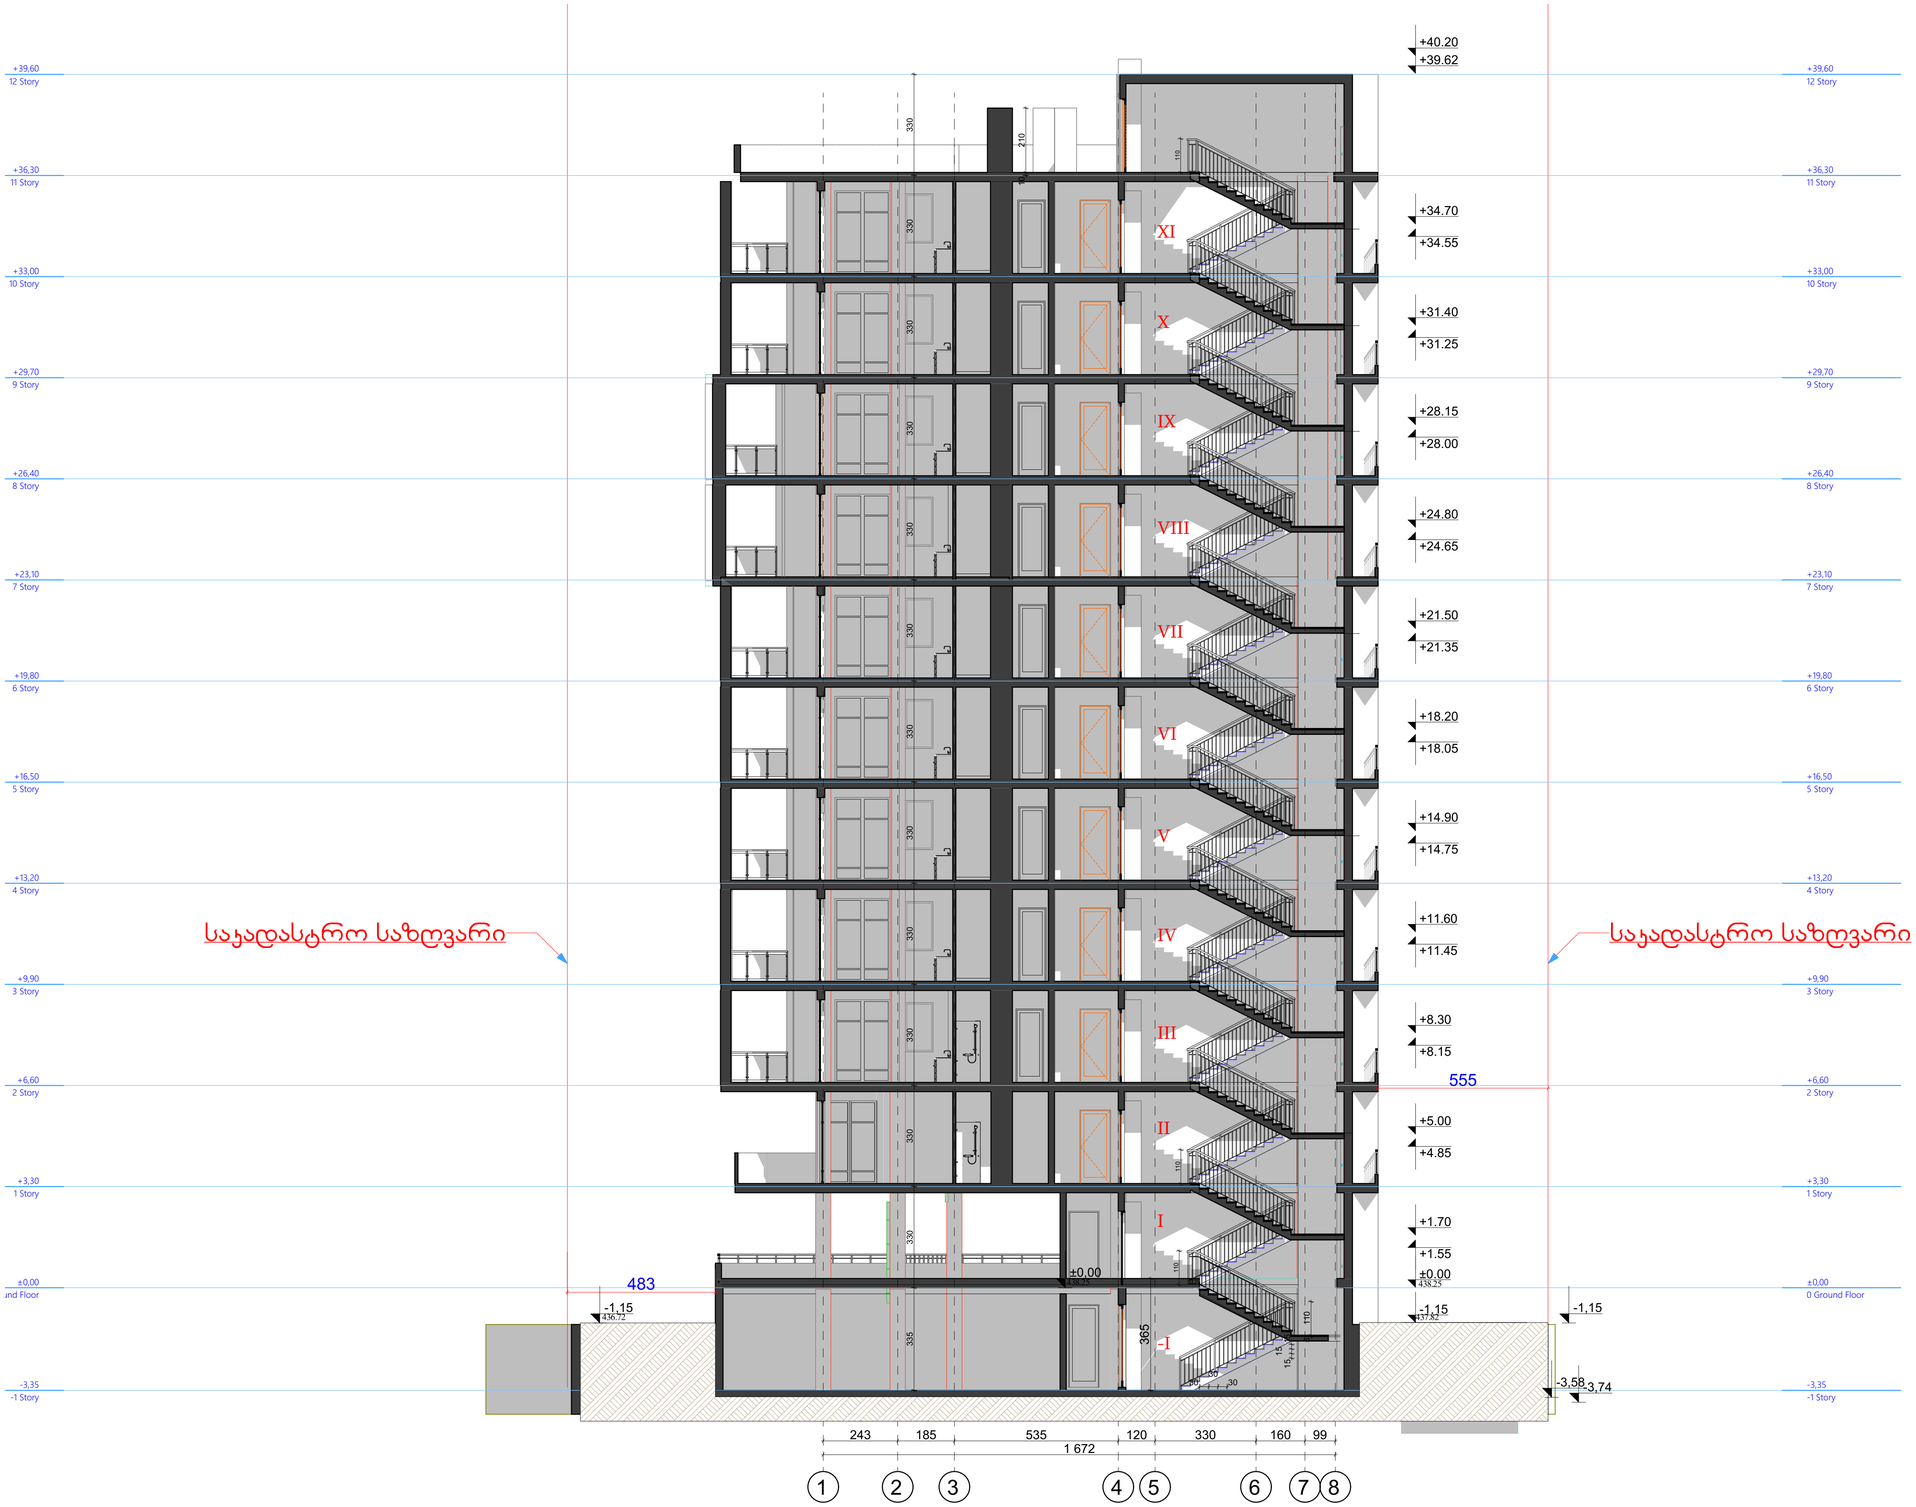

ფორმატი	ფაილის სახელი
A 1	ჭრილი 2-2

არქიტექტურული ნაწილი

შენიშვნა:

პირობითი ნიშნები:

— სანიაღვრე მილი

— სავენტილაციო შახტა

—გათბობა-კონდიცირება

დამკვეთი:	თ. ჯაილაშვილი
	შპს "ბინექს"

მისამართი:

ქ.თბილისი. ჭყონდიდელის ქუჩა №22.

საკადასტრო კოდი: 01.12.12.024.195

დაკვეთა:	მრავალბინიანი საცხოვრებელი სახლი
შემსრულებელი	შ.პ.ს. "ბინექს"

მის: ქ. თბილისი გახოკიძის №139
ს/კ 406095130

თანამდებობა	გვარი	ხელმოწერა	თარიღი
დირექტორი			
მთ.არქიტექ.	გ. გოგრიჭიანი		
ავტორი	გ. გოგრიჭიანი		
თანაავტორი			
დაამუშავა			
შეამოწმა	გ. გოგრიჭიანი		

დაკვეთა:	6
თარიღი:	
მასშტაბი:	1:100

სტადია	ფურცელი	ფურც. რაოდ.



ფორმატი	ფაილის სახელი
A 1	ჭრილი 3-3

არქიტექტურული ნაწილი

შენიშვნა:

პირობითი ნიშნები:

— სანიაღვრე მილი

— სავენტილაციო შახტა

—გათბობა-კონდიცირება

დამკვეთი:	თ. ჯაილაშვილი
	შპს "ბინექს"

მისამართი:

ქ.თბილისი. ჭყონდიდელის ქუჩა №22.

საჯადასტრო კოდი: 01.12.12.024.195

დაკვეთა:	მრავალბინიანი საცხოვრებელი სახლი
შემსრულებელი	შ.პ.ს. "ბინექს"

მის: ქ. თბილისი გახოკიძის №139
ს/კ 406095130

თანამდებობა	გვარი	ხელმოწერა	თარიღი
დირექტორი			
მთ.არქიტექ.	გ. გოგრიჭიანი		
ავტორი	გ. გოგრიჭიანი		
თანაავტორი			
დაამუშავა			
შეამოწმა	გ. გოგრიჭიანი		

დაკვეთა:	6
თარიღი:	
მასშტაბი:	1:100
სტადია	ფურცელი / ფურც. რაოდ.

BINEX