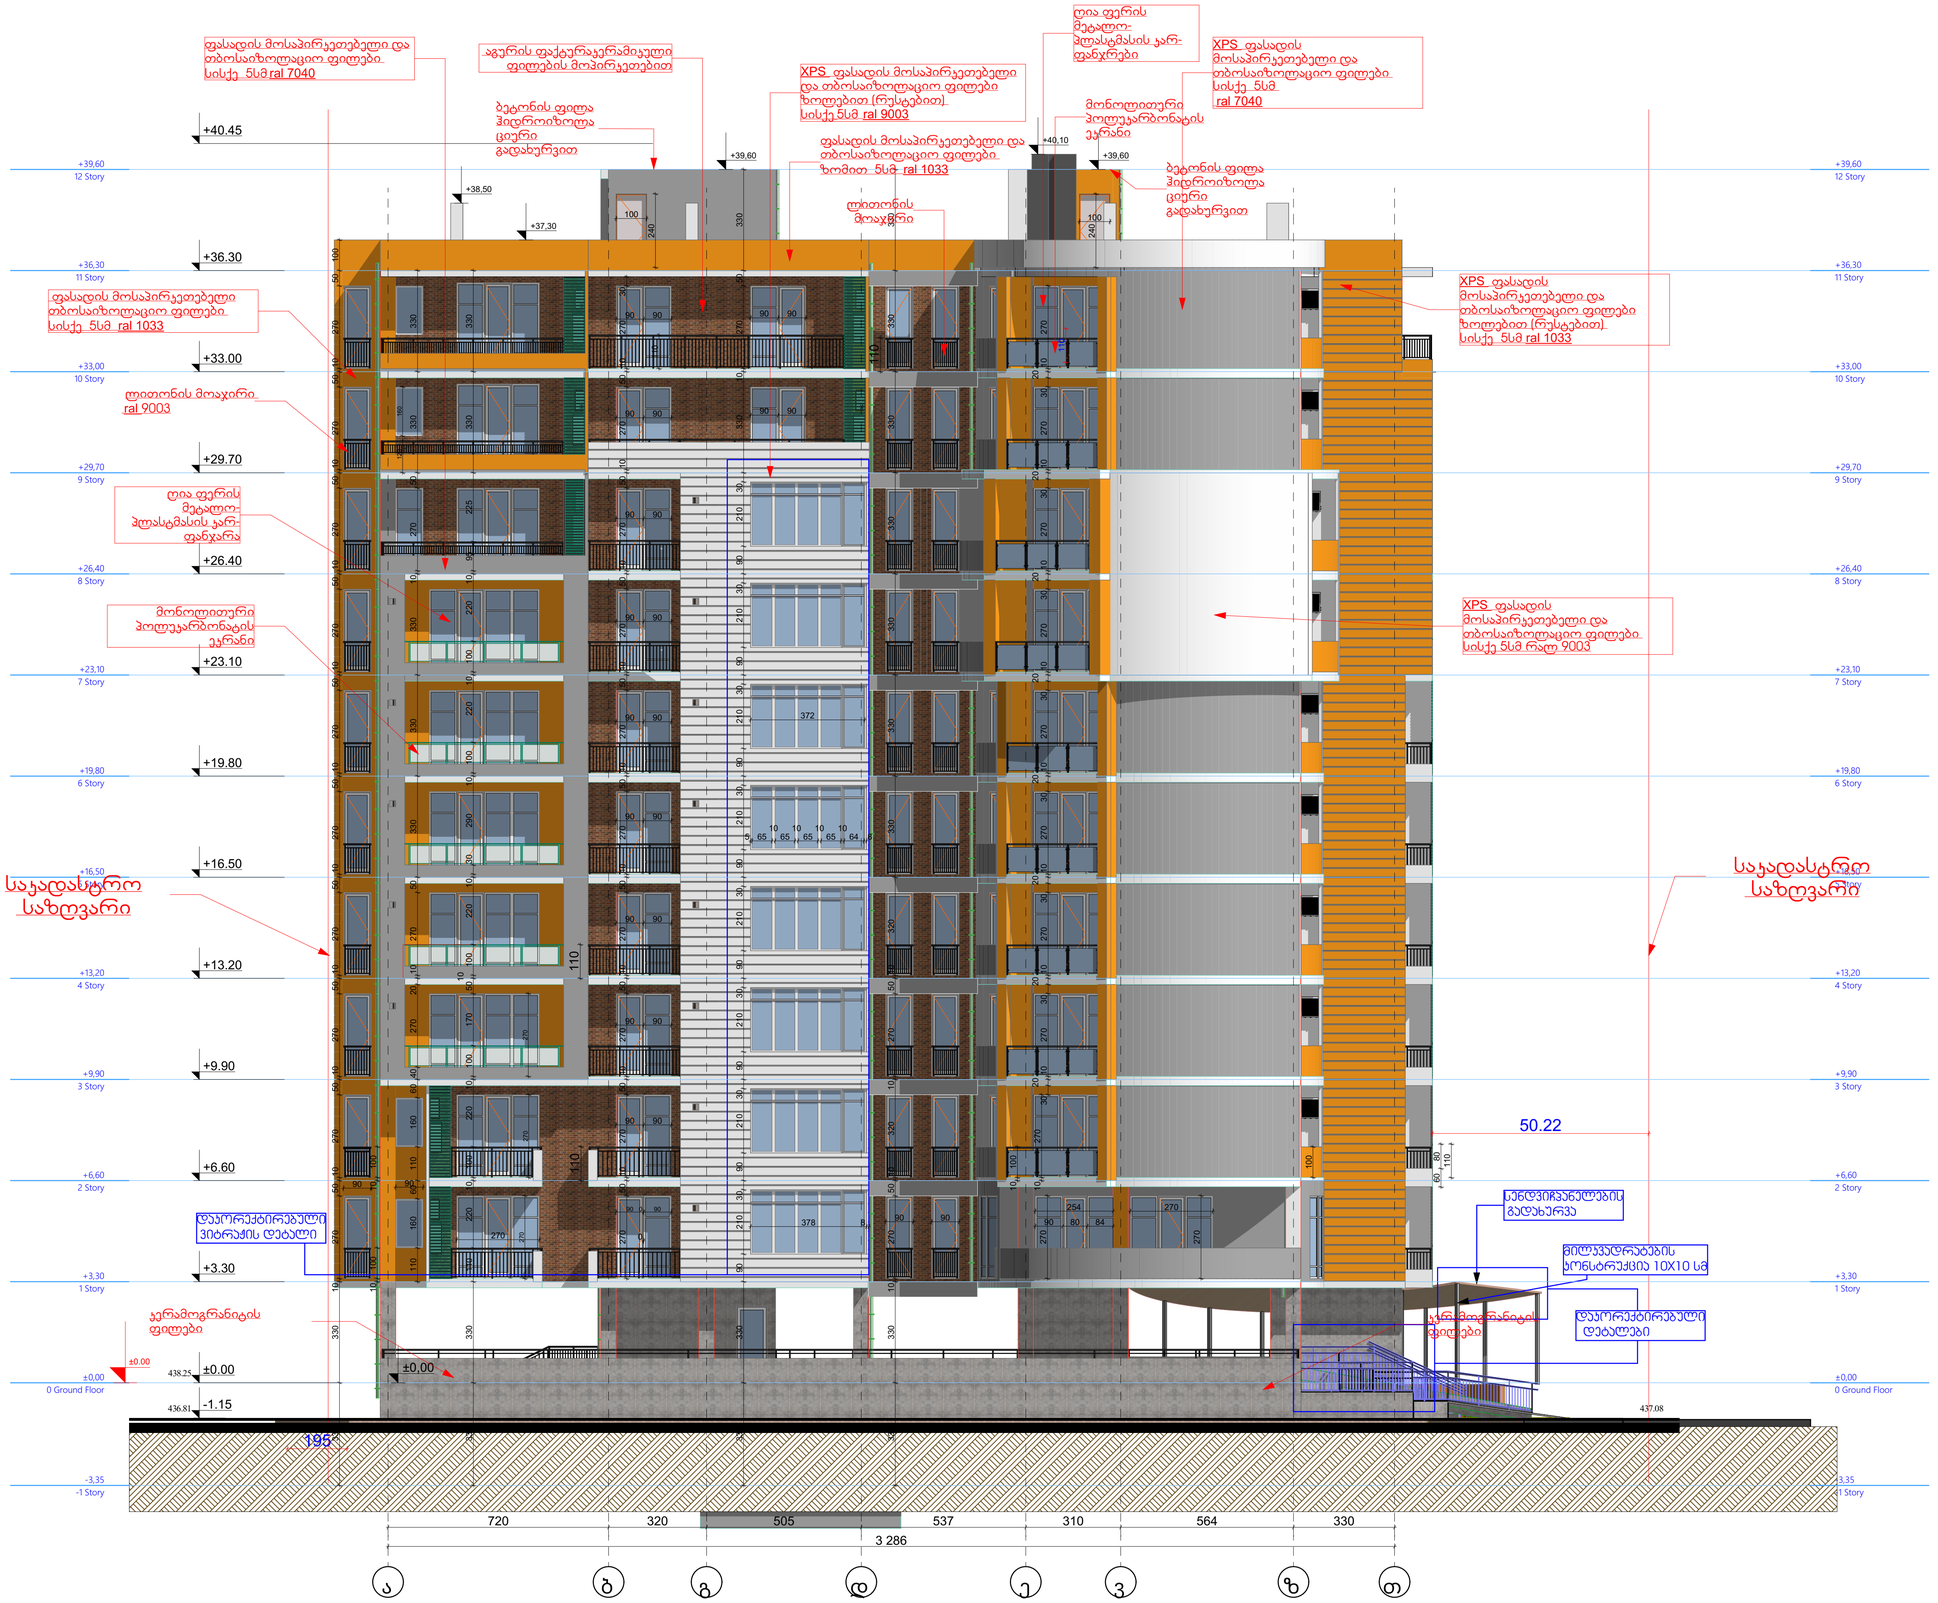


ფორმატი	ფაილის სახელი
A 1	ფასადი ა-თ

არქიტექტურული ნაწილი

შენიშვნა:

პირობითი ნიშნები:

— სანიაღვრე მილი

— სავენტილაციო შახტა

—გათბობა-კონდიცირება

დამკვეთი:	თ. ჯაილაშვილი
	შპს "ბინექს"

მისამართი:

ქ.თბილისი. ჭყონდიდელის ქუჩა №22.

საკადასტრო კოდი: 01.12.12.024.195


დაკვეთა:	მრავალბინიანი საცხოვრებელი სახლი
შემსრულებელი	შ.პ.ს. "ბინექს"

მის: ქ. თბილისი გახოკიძის №139
ს/კ 406095130

თანამდებობა	გვარი	ხელმოწერა	თარიღი
დირექტორი			
მთ.არქიტექ.	გ. გოგრიჭიანი		
ავტორი	გ. გოგრიჭიანი		
თანაავტორი			
დაამუშავა			
შეამოწმა	გ. გოგრიჭიანი		

დაკვეთა:	6
თარიღი:	
მასშტაბი:	1:100
სტადია	ფარცელი / ფარც. რაოდ.

BINEX

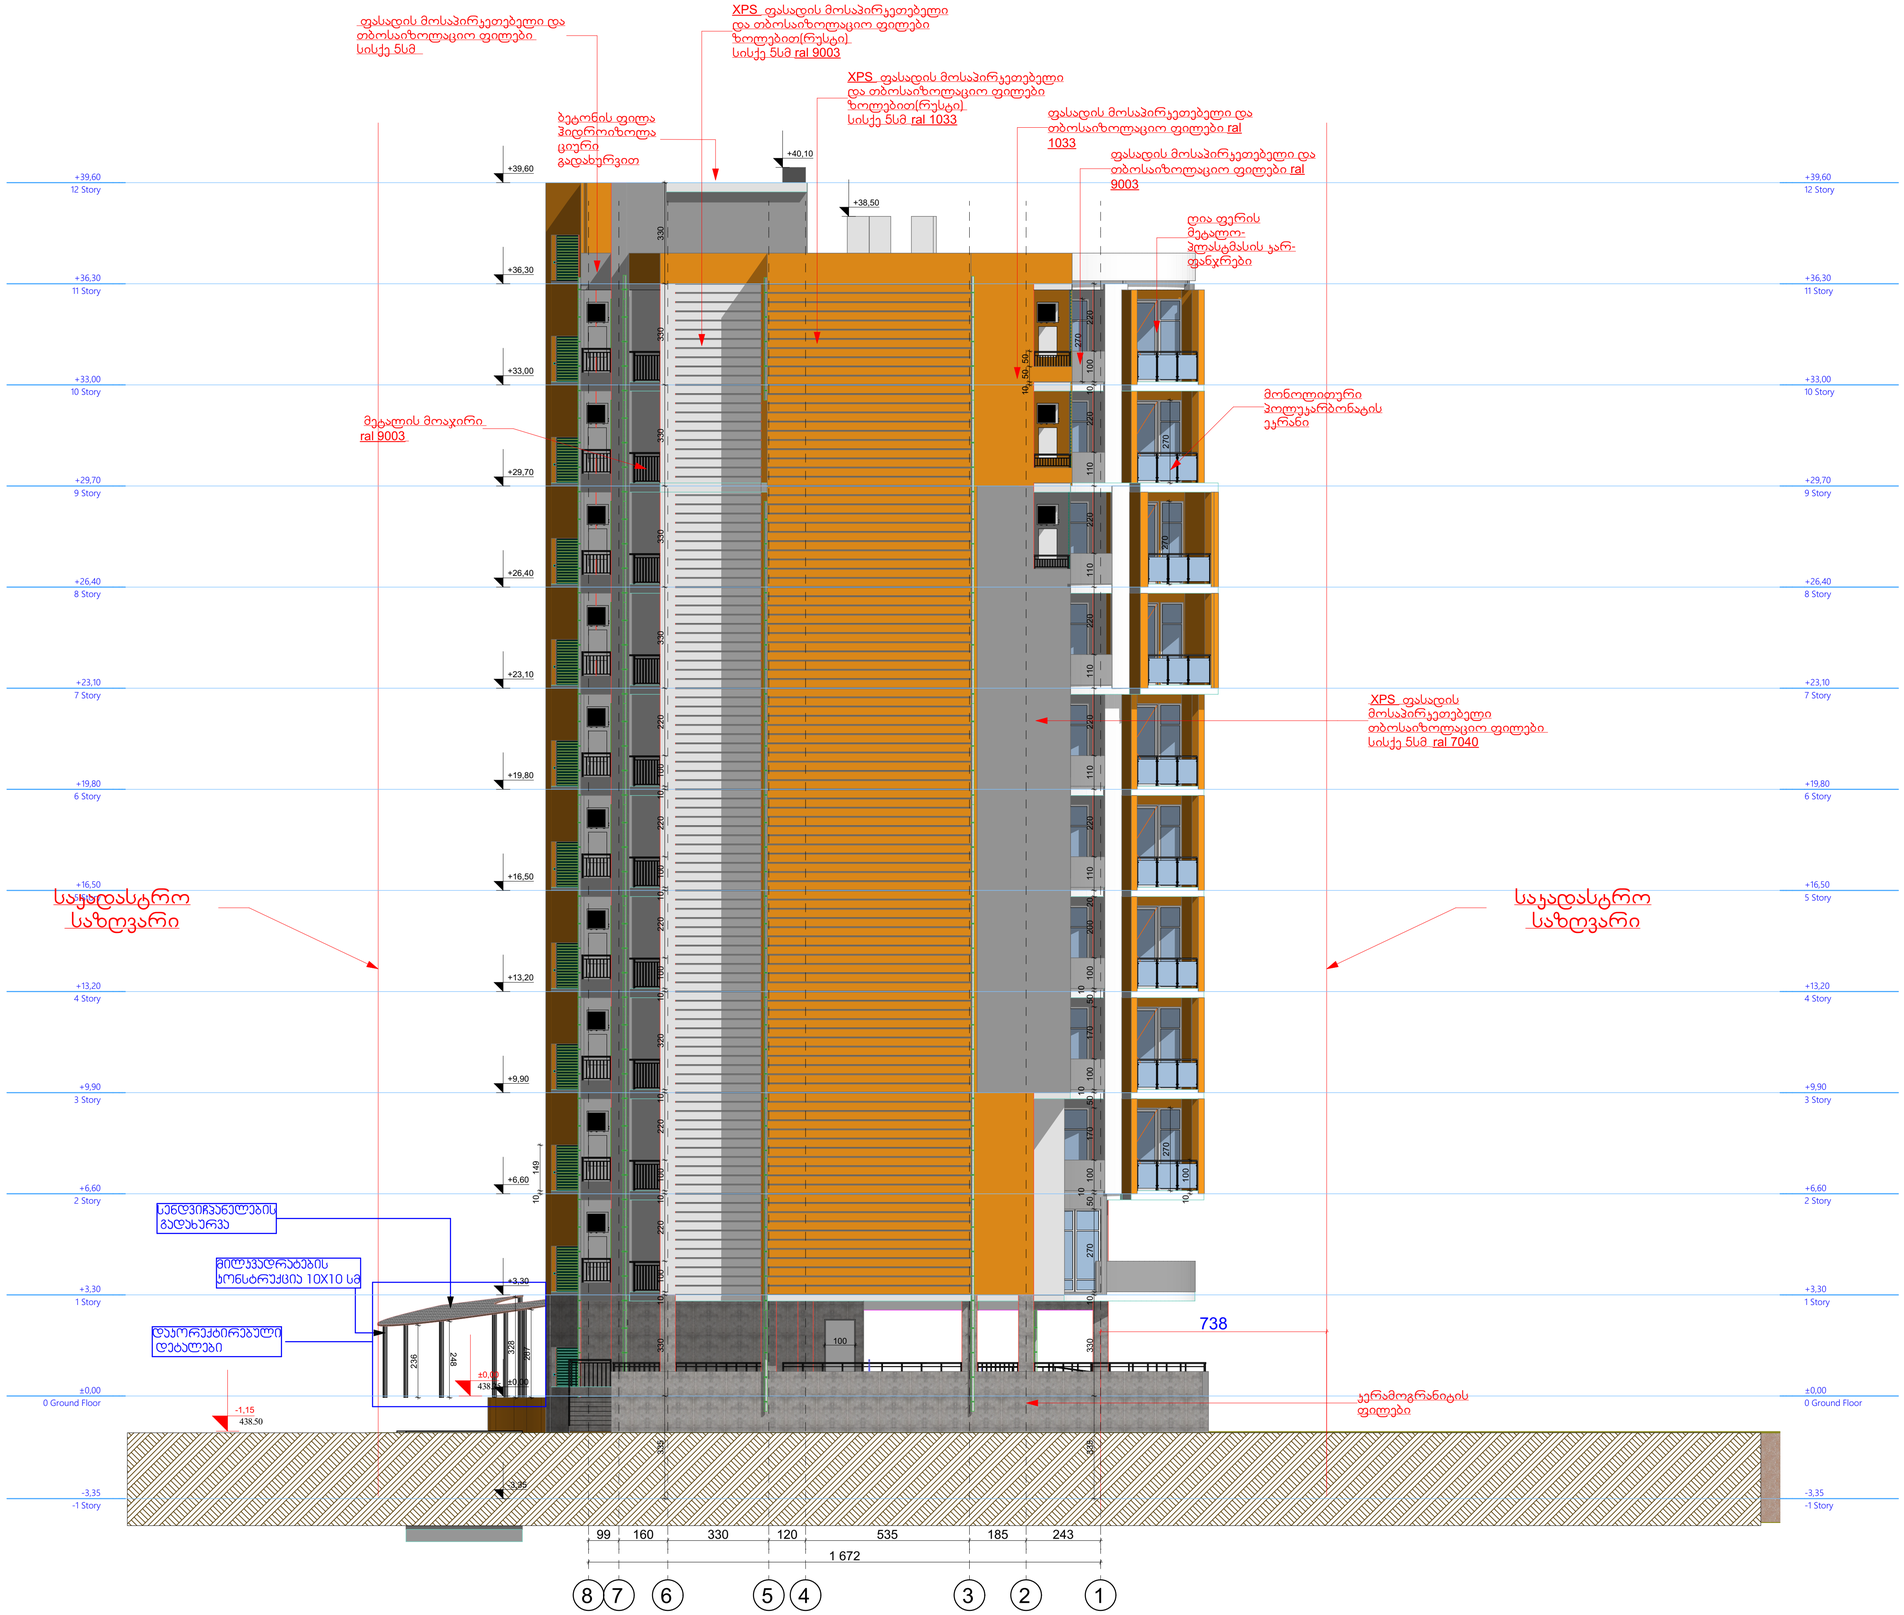

ფორმატი	ფაილის სახელი
A 1	ფასადი 8-1

არქიტექტურული ნაწილი

შენიშვნა:

პირობითი ნიშნები:

— სანიაღვრე მილი

— სავენტილაციო შახტა

—გათბობა-კონდიცირება

დამკვეთი:	თ. ჯაბილაშვილი
	შპს "ბინექს"

მისამართი:

ქ.თბილისი. ჯყონდიდელის ქუჩა №22.

საჯადასტრო კოდი: 01.12.12.024.195

დასკვნა:	მრავალბინიანი საცხოვრებელი სახლი
შემსრულებელი	შ.პ.ს. "ბინექს"

მის: ქ. თბილისი გახოკიძის №139
ს/კ 406095130

თანამდებობა	გვარი	ხელმოწერა	თარიღი
დირექტორი			
მთ.არქიტექ.	გ. გოგრიჭიანი		
პატრონი	გ. გოგრიჭიანი		
თანაავტორი			
დამმუშავა			
შეამოწმა	გ. გოგრიჭიანი		

დასკვნა:	6
თარიღი:	
მასშტაბი:	1:100

BINEX

სტადია	ფურცელი	ფურც. რაოდ.

ფორმატი	ფაილის სახელი
A 1	ფასადი თ-ა

არქიტექტურული ნაწილი

შენიშვნა:

პირობითი ნიშნები:

— სანიაღვრე მილი

— სავენტილაციო შახტა

—გათბობა-ჯონდიცირება

დამკვეთი:	თ. ჯბილაშვილი
	შპს "ბინექს"

მისამართი:

ქ.თბილისი. ჯყონდიდელის ქუჩა №22.

საჯადასტრო კოდი: 01.12.12.024.195

დაკვეთა:	მრავალბინიანი საცხოვრებელი სახლი
შემსრულებელი	შ.პ.ს. "ბინექს"

მის: ქ. თბილისი გახოკიძის №139

ს/კ 406095130

თანამდებობა	გვარი	ხელმოწერა	თარიღი
დირექტორი			
მთ.არქიტექ.	გ. გოგრიჭიანი		
ავტორი	გ. გოგრიჭიანი		
თანაავტორი			
დაამუშავა			
შეამოწმა	გ. გოგრიჭიანი		

დაკვეთა:	6
თარიღი:	
მასშტაბი:	1:100
სტადია	ფარცელი / ფარც. რაოდ.

BINEX

+39,60 12 Story
+36,30 11 Story
+33,00 10 Story
+29,70 9 Story
+26,40 8 Story
+23,10 7 Story
+19,80 6 Story
+16,50 5 Story
+13,20 4 Story
+9,90 3 Story
+6,60 2 Story
+3,30 1 Story
±0,00 0 Ground Floor
-3,35 -1 Story

XPS ფასადის მოსაპირკეთებელი თბოსაიზოლაციო ფილები სისქე 5სმ ral 9003

ლითონის მოაჯირი

XPS ფასადის მოსაპირკეთებელი თბოსაიზოლაციო ფილები ზოლებით(რესტი) სისქე 5სმ ral 7040

აგურის ფაქტურაჯერამიკული ფილების მოპირკეთებით

დეკორქვირებული გადახურვის ფილის დეტალი

ლია ფერის მეტალო-პლასტმასის ჯარ-ფანჯარა

ლესვა-დებვა მატლი ხარისხის საფასადე საღებავით ral 7040

ბეტონის ფილა ჰიდროიზოლა ციური გადახურვით

აგურის ჯერამიკული ფილებით მოპირკეთება

XPS ფასადის მოსაპირკეთებელი და თბოსაიზოლაციო ფილები ზოლებით(რესტი) სისქე 5სმ ral 1033

XPS ფასადის მოსაპირკეთებელი თბოსაიზოლაციო ფილები სისქე 5სმ ral 9003

საჯადასტრო საზღვარი

სენდვიჩპანელების გადახურვა

მილკვადრატების კონსტრუქცია 10X10 სმ

50.22

დეკორქვირებული დეტალები

±0,00 438.25


-1,15 437.11

297

330 564 310 537 505 320 720

3 286

თ ზ ვ ე დ გ ბ ა

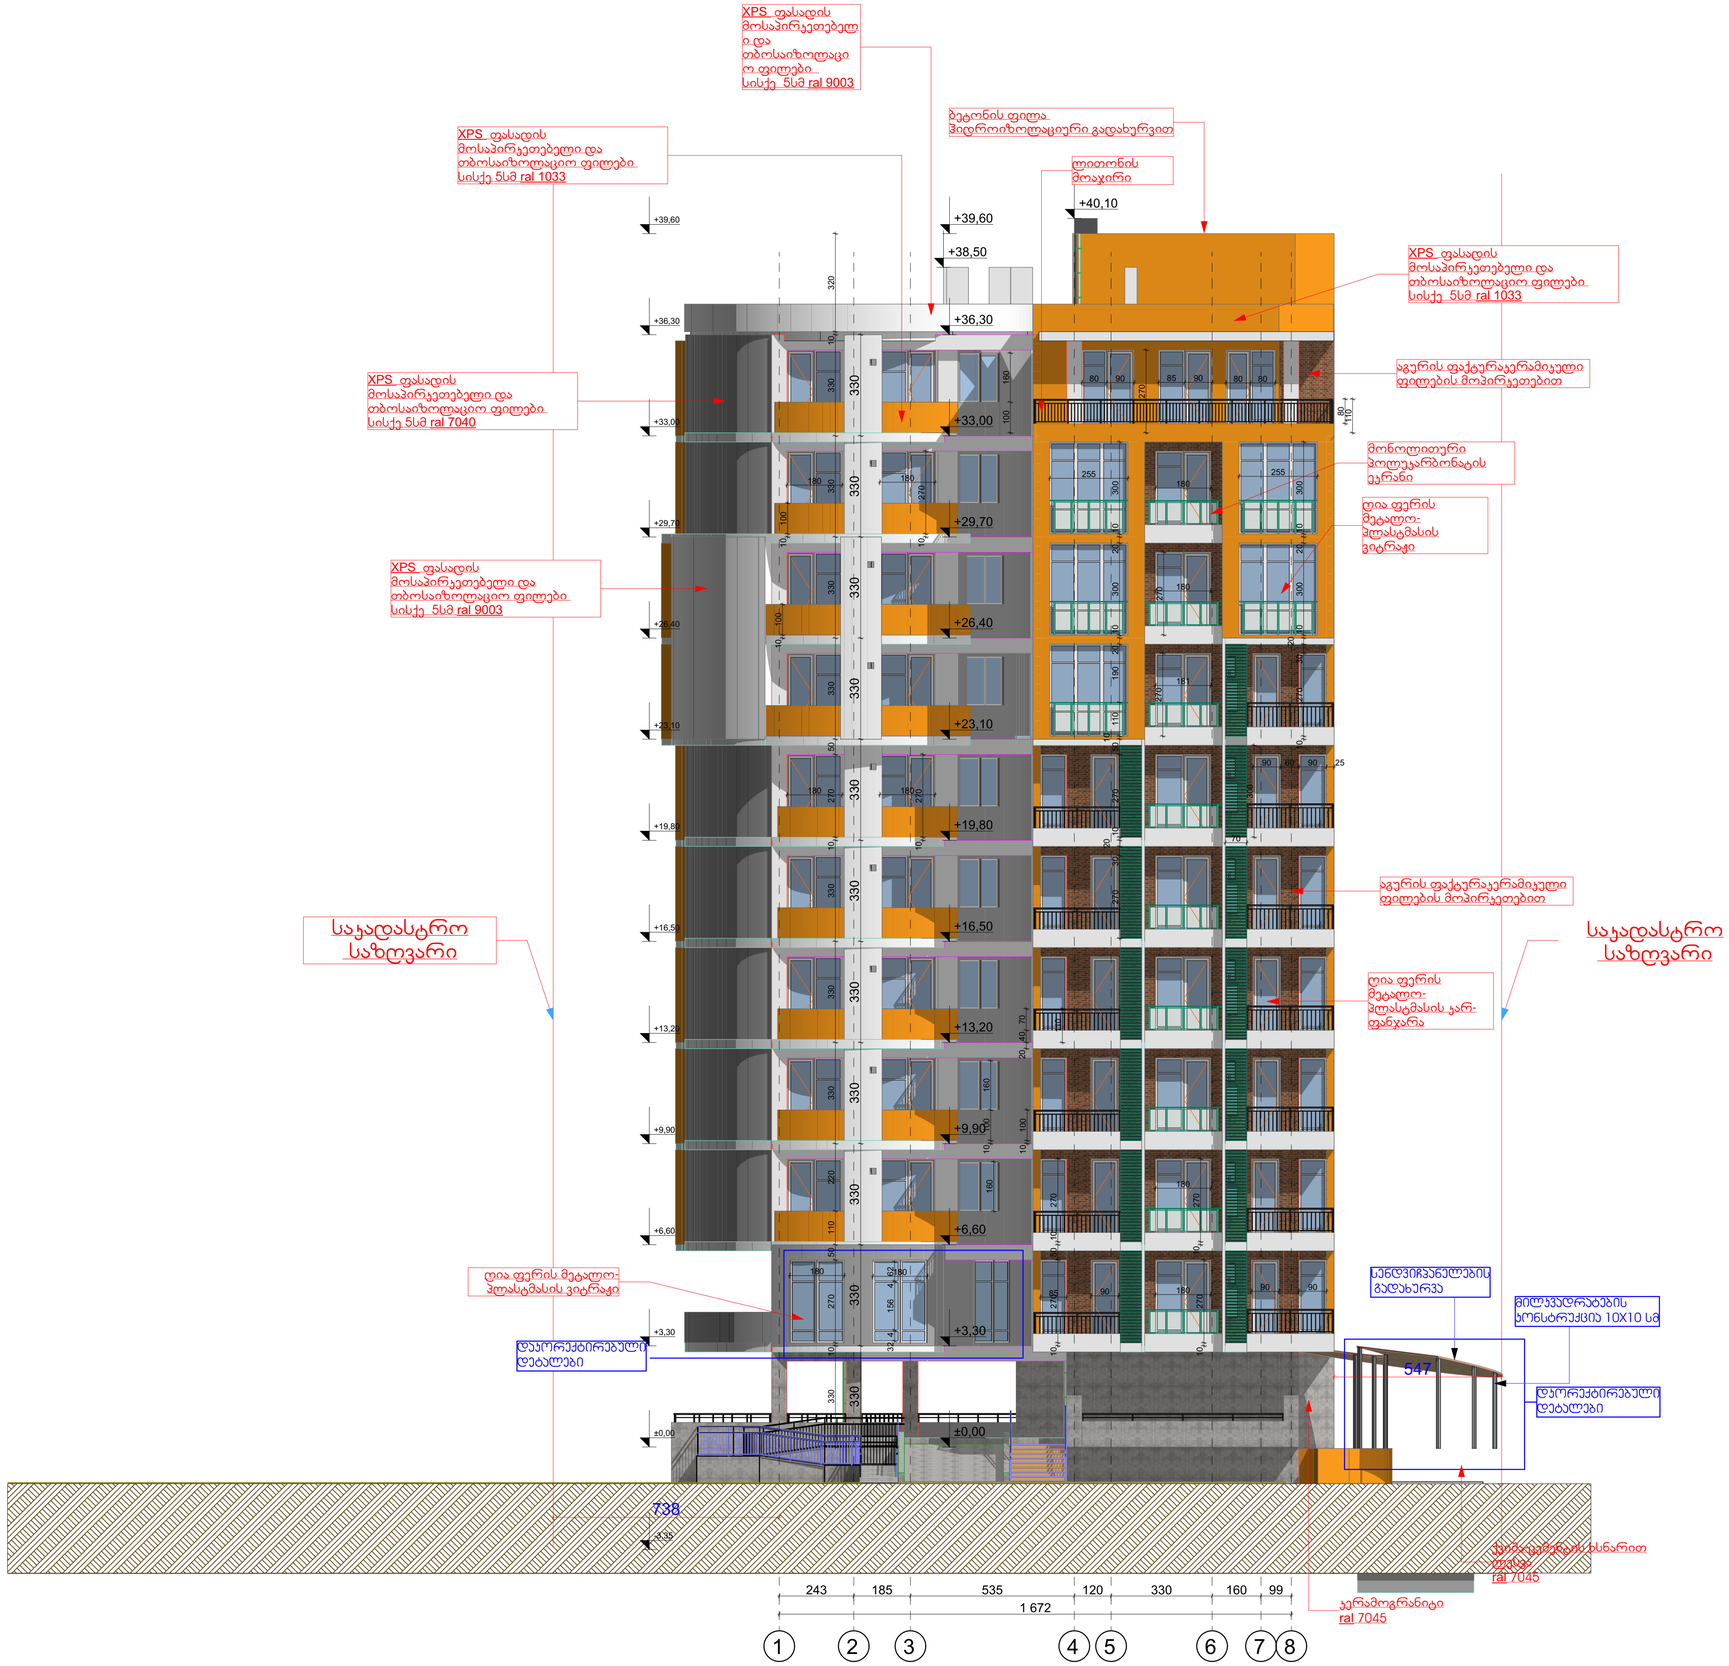

ფორმატი	ფაილის სახელი
A 1	ფასადი 1-8

არქიტექტურული ნაწილი

შენიშვნა:

პირობითი ნიშნები:

— სანიაღვრე მილი

— სავენტილაციო შახტა

—გათბობა-კონდიცირება

დამკვეთი:	თ. ჯაბილაშვილი
	შპს "ბინექს"

მისამართი:

ქ.თბილისი. ჭყონდიდელის ქუჩა №22.

საკადასტრო კოდი: 01.12.12.024.195

დაკვეთა:	მრავალბინიანი საცხოვრებელი სახლი
შემსრულებელი	შ.პ.ს. "ბინექს"

მის: ქ. თბილისი გახოკიძის №139

ს/კ 406095130


თანამდებობა	გვარი	ხელმოწერა	თარიღი
დირექტორი			
მთ.არქიტექ.	გ. გოგრიჭიანი		
ავტორი	გ. გოგრიჭიანი		
თანაავტორი			
დაამუშავა			
შეამოწმა	გ. გოგრიჭიანი		


დაკვეთა:	6
თარიღი:	
მასშტაბი:	1:100


BINEX


სტადია	ფურცელი	ფურც. რაოდ.

ფასადის ფრაგმენტის ჭრილები

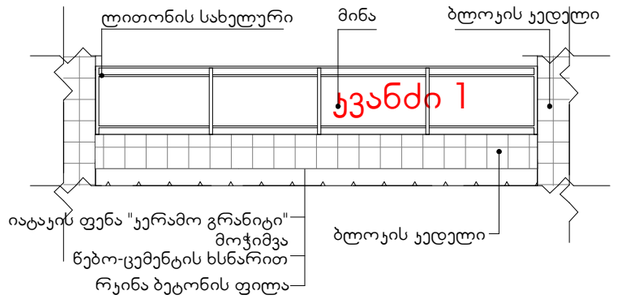


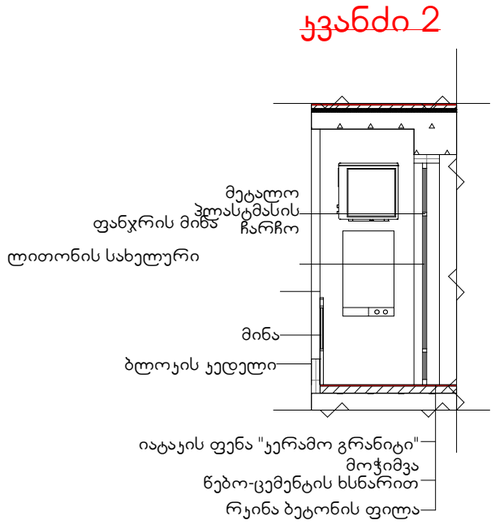

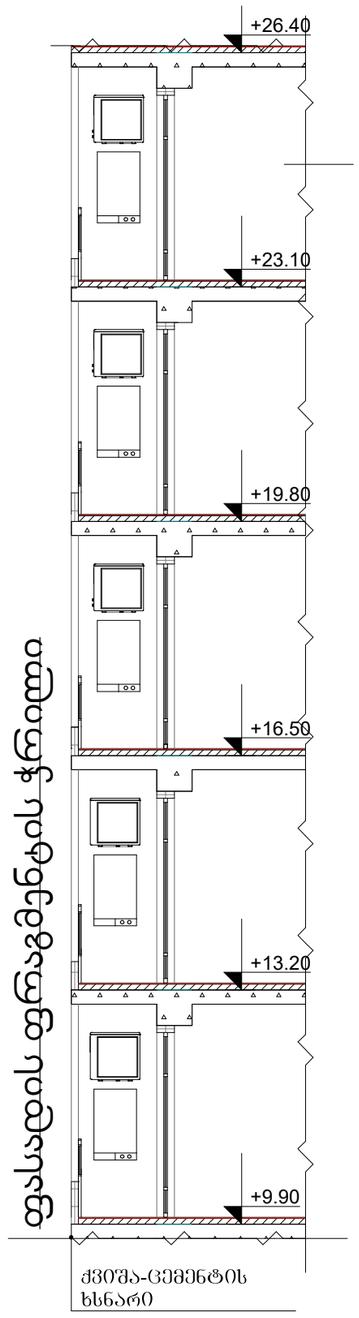


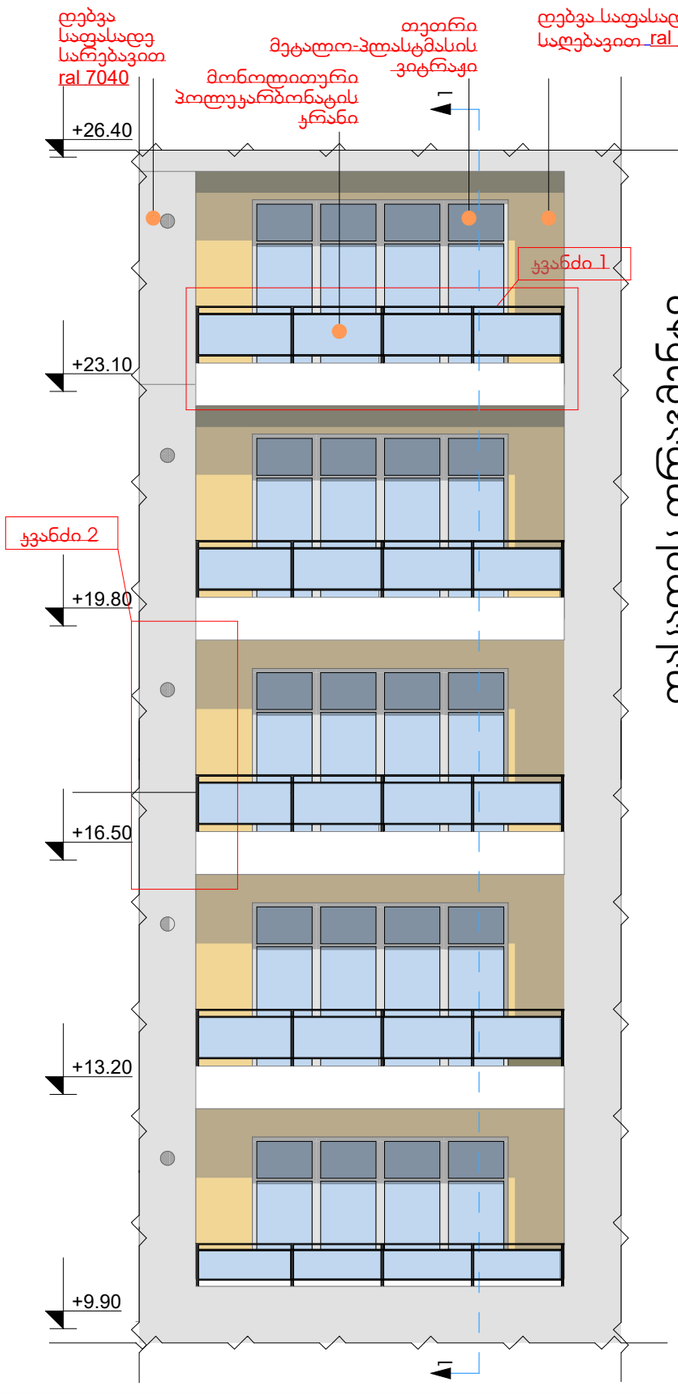


კვანძი 4ა

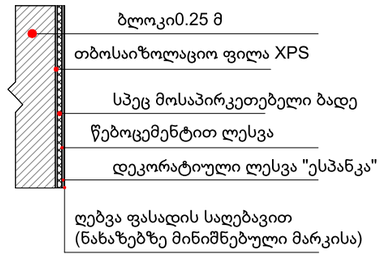


კვანძი 4ბ

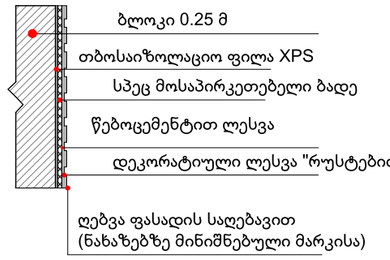

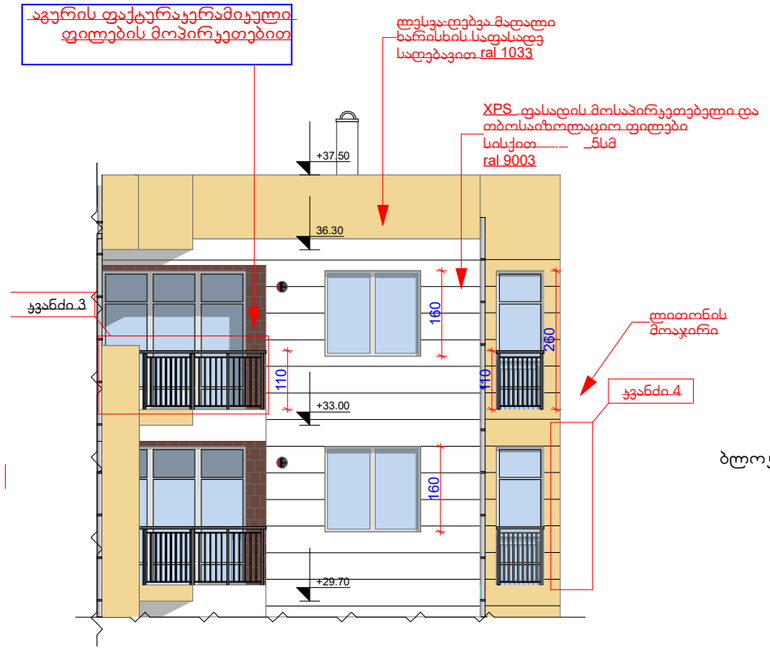

ჯვანძი 3

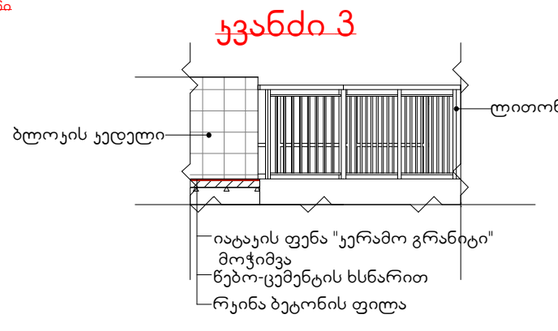

ფორმატი	ფაილის სახელი
A 2	ფასადის დეტალები

არქიტექტურული ნაწილი

შენიშვნა:

პირობითი ნიშნები:

დამკვეთი:	თ. ჯბილაშვილი
	შპს "ბინექს"

მისამართი:
ქ.თბილისი. ჭყონდიდელის ქუჩა №22.
საკადასტრო კოდი: 01.12.12.024.195

დაკვეთა:	მრავალბინიანი საცხოვრებელი სახლი
შემსრულებელი	შპს "binex"

მის: ქ. თბილისი გახოკიძის №139
ს/კ 406095130

Tanamdeboba	gvari	xelmowera	TariRi
დირექტორი	ჯ. გოგრიჭიანი		
მთ.არქიტექ.	გ. გოგრიჭიანი		
ავტორი	გ. გოგრიჭიანი		
თანაავტორი	მ.სომხიშვილი		
დაამუშავა	მ.სომხიშვილი		
შეამოწმა	გ. გოგრიჭიანი		

დაკვეთა:	6
თარიღი:	
მასშტაბი:	1:200
სტადია	ფურცელი / ფურც. რაოდ.

BINEX