შენიშვნა #2

განმარტება: შეთანხმებული პროექტით, ბრძანება № 4976026, თარიღი 29/06/2020 წელს კ2 მოსაკრებელი გადახდილია 5105,0 X4=20 420 ლარის ოდენობით.

მშენებლობის ნებართვის მოსაკრებელის რიცხვითი მაჩვენებელი ამჟამინდელ კორექტირებულ პროექტში შეადგენს : 5105,6 5105,60X4=20 422,4

გადასახდელი კ2 კოეფიიენტის სხვაობის ოდენობა შეადგენს 2,40 ლარს.
(20 422,40-20 420=2,40 ლარი).

11

gwp

მეტი ვიდრე უბრალოდ წყალი
MORE THAN JUST WATER

№ 0G19-0238403 D 24.04.2019

შპს „ბინექს“-ის წარმომადგენელს
ბატონ დავით ნიშნიანიძეს
მისამართი: ერისთავის ჩიხი N3, ოფისი 5
ტელეფონი: 597 92 75 52

შპს ,,ჯორჯიან უოთერ ენდ ფაუერმა“ (შემდგომში ,,კომპანია“) განიხილა თქვენი განცხადება (,,კომპანიაში“ რეგისტრირებული IN19-0231520, დათარიღებული: 03.04.19 წ.) ჭყონდიდელის 22-ში არსებულ მიწის ნაკვეთზე საკ. კოდი N01.12.12.024.195 მიწისქვეშა კომუნიკაციების მდებარეობის შესახებ.

გაცნობებთ, რომ ზემოაღნიშნულ მიწის ნაკვეთზე საკ. კოდი N01.12.12.024.195 შპს „ჯორჯიან უოთერ ენდ ფაუერის“ ბალანსზე რიცხული წყალსადენ-წყალარინების ქსელები არ გაედინება, თუმცა მის მიმდებარედ გაედინება „კომპანიის“ ბალანსზე რიცხული D=400 მმ-იანი წყალარინების ქსელი, თანდართული სქემატური ნახაზის შესაბამისად (იხ. სიტუაციური ნახაზი).

ამასთანავე, გაცნობებთ, რომ თქვენ განცხადებაში მითითებულ მიწის ნაკვეთზე შესაძლებელია გადიოდეს, სხვა, მესამე პირთა კერძო საკუთრებაში/მფლობელობაში არსებული წყალსადენ-წყალარინების ქსელები, რომელთა შესახებ კომპანია ინფორმაციას არ ფლობს.

დანართი: 1 ფურცელი.

პატივისცემით,

გიორგი სვანიშვილი
კომერციული დირექტორი

შემსრულებელი: ჯ. ჩაჩხალია; გ.მურღულია
293 11 11 (1127); (2102)

ახალი ქორწინდებულთა ქუჩა

ფორმატი	ფაილის სახელი
A 1	ავტოსადგომის გეგმა -3.35 ნიშნულზე

არქიტექტურული ნაწილი

შენიშვნა:

საერთო ფართი 531.43²

აქედან

სად. კიბის უჯრედი 41.7მ²

ავტოსადგომის ფართი 477,5 მ²

15 ავტომობილისთვის

დამხმარე ფართი 12.2 მ²

ბინა	საცხოვრებელი ფართი	საზაფხულო ფართი	საერთო ფართი

კომერციული ფართი

პირობითი ნიშნები:

● — სანიაღვრე მილი

▬ — სავენტილაციო შახტა

▭ — გათბობა-კონდიცირება

დამკვეთი:	თ. კბილაშვილი
	შპს "ბინექს"

მისამართი:

ქ.თბილისი, ჭყონდიდელის ქუჩა №22,

საკადასტრო კოდი: 01.12.12.024.195

დაკვეთა:	მრავალბინიანი საცხოვრებელი სახლ
შემსრულებელი	შ.პ.ს. "ბინექს"

მის: ქ. თბილისი გახოკიძის №139


ს/კ 406095130

თანამდებობა	გვარი	ხელმოწერა	თარიღი
დირექტორი	ა.გოგრიჭიანი		
მთ.არქიტექ.	გ. გოგრიჭიანი		
ავტორი	გ. გოგრიჭიანი		
თანაავტორი	მ.სომხიშვილი		
დაამუშავა	მ.სომხიშვილი		
შეამოწმა	გ. გოგრიჭიანი		

დაკვეთა:	6
თარიღი:	
მასშტაბი:	1:100
სტადია	ფერწ.	ფერწ. რაოდ.

BINEX

24 02 2023

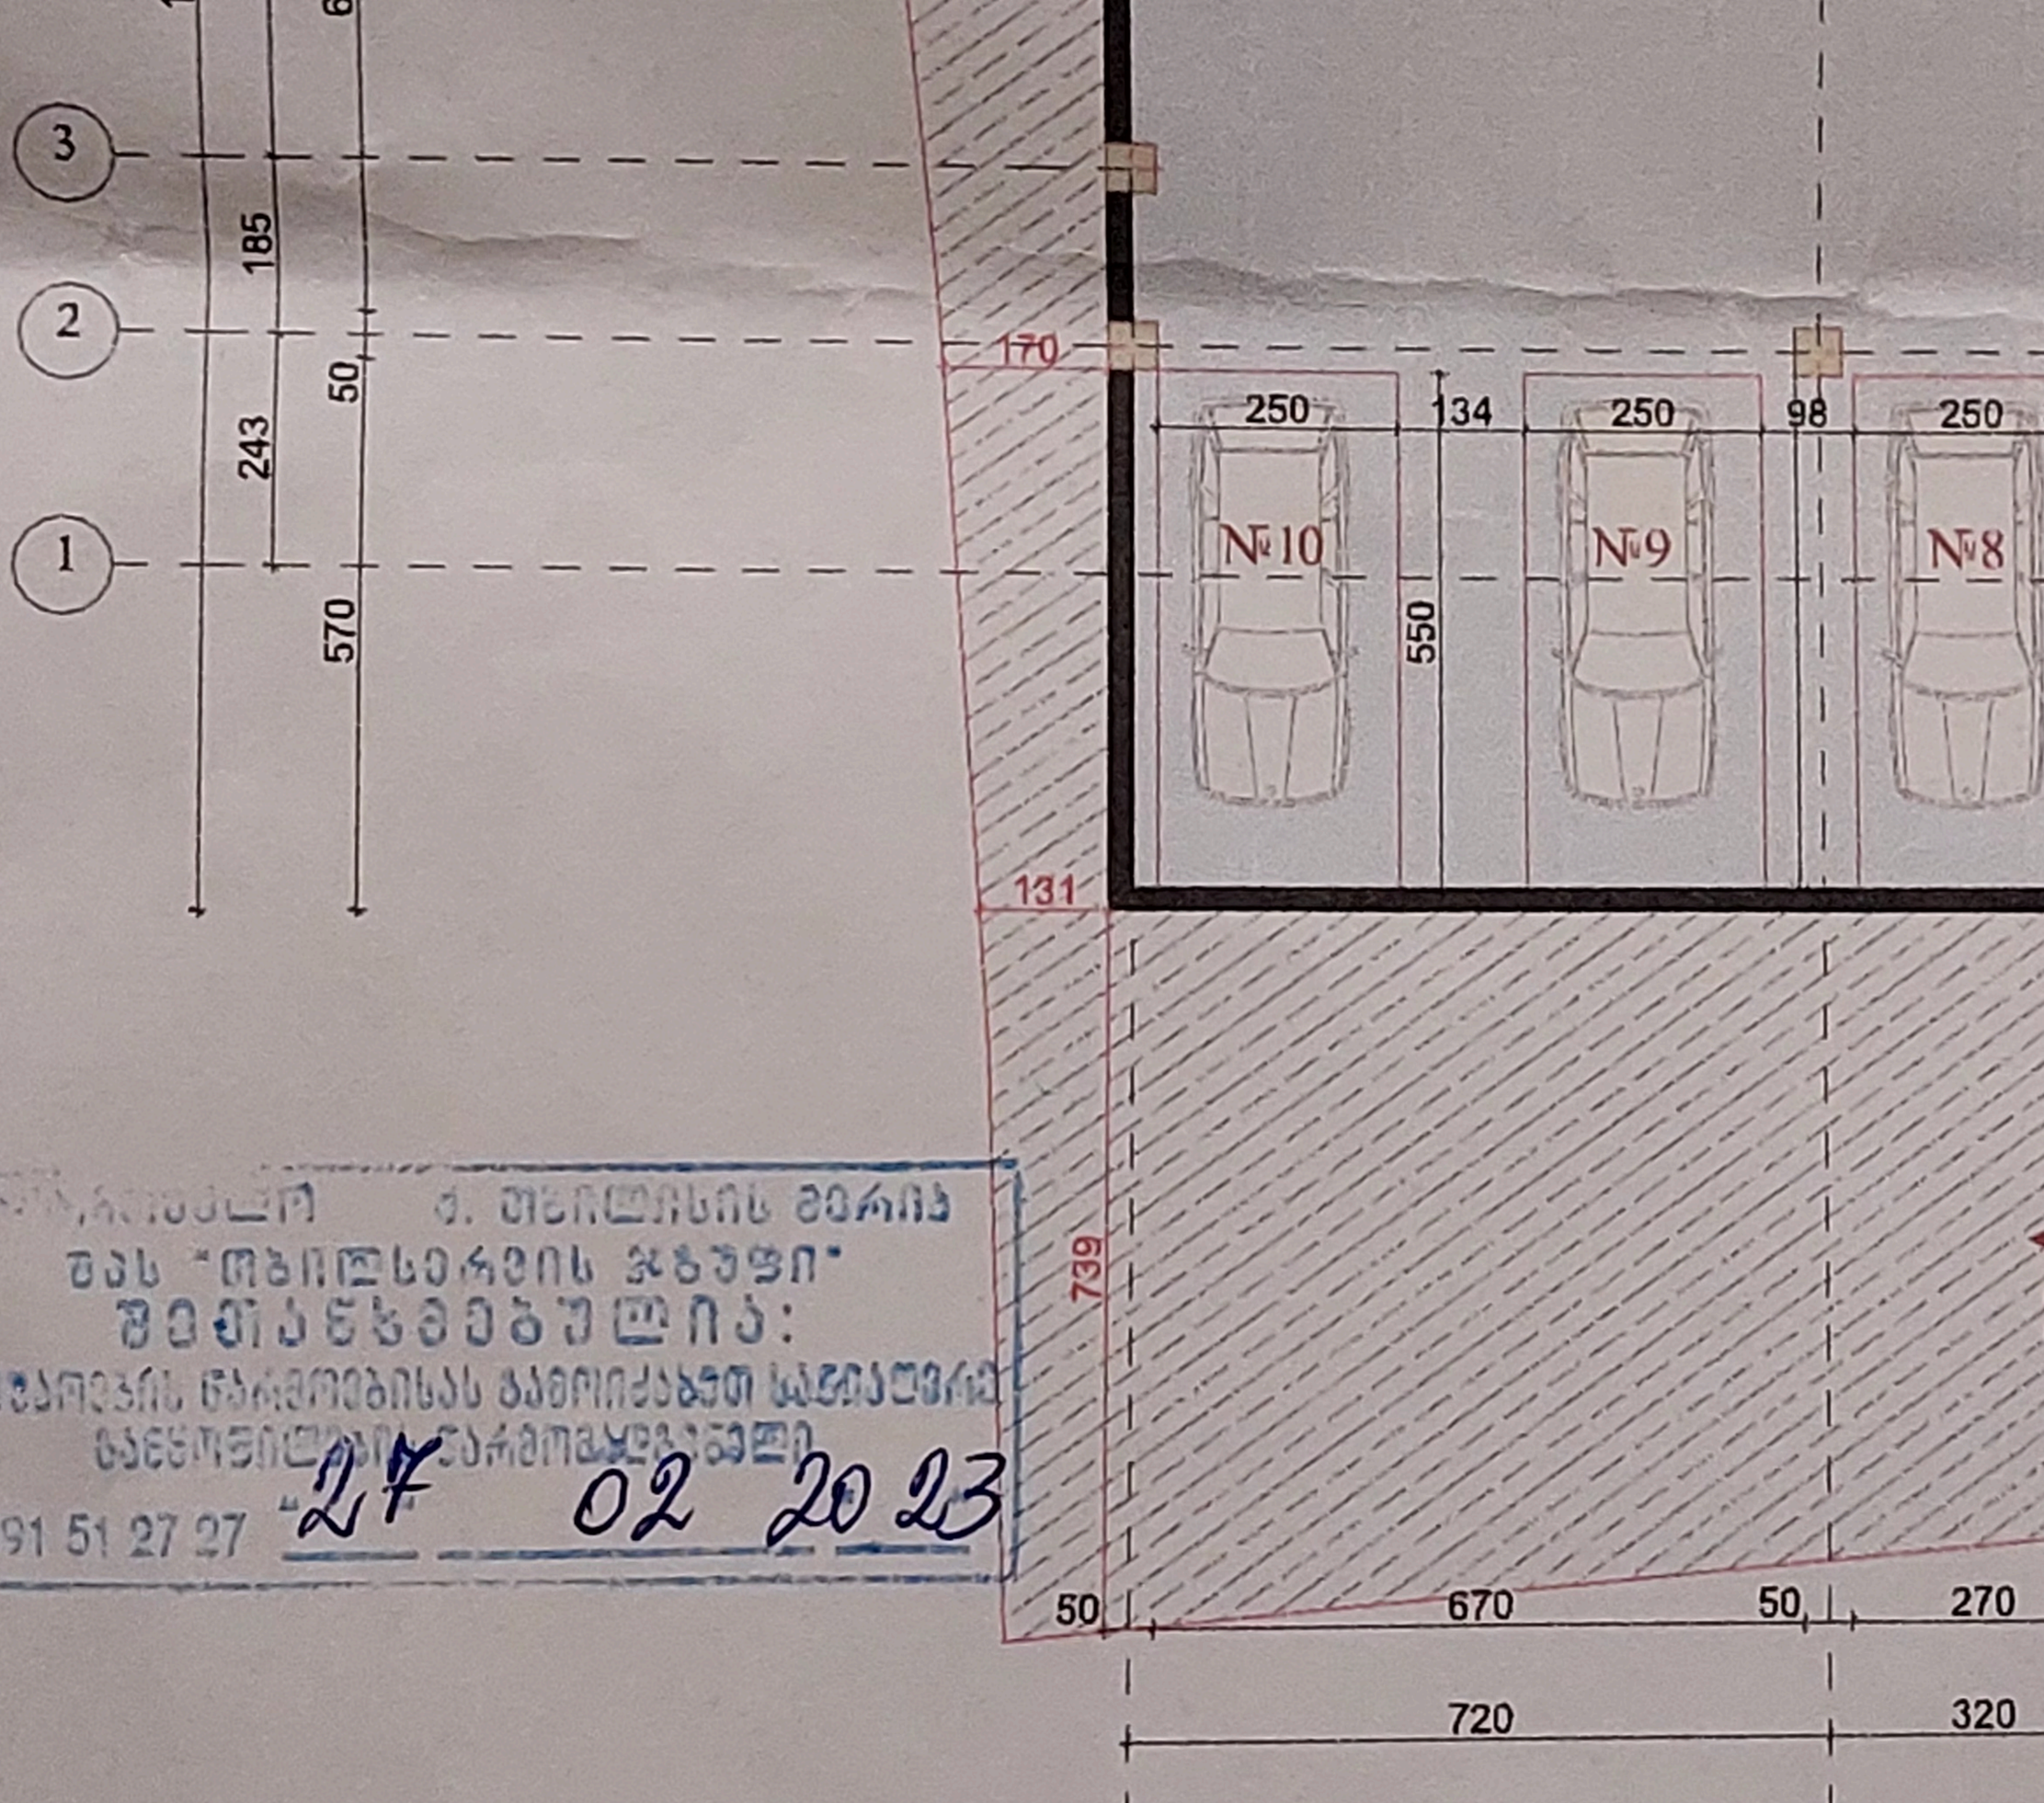

ქ. თბილისის მერიის
შპს "თბილსერვისის ჯგუფი"
შეიტანეზებულია:
საქვლევის ჩატარებისას გამოიყენეთ სტანდარტის
ცვლილებების ვარიანტები
591 51 27 27 "27" 02 2023

13.54 %

1,488.98 cm

13.54 %

10.00 %

10.00 %

12.2 m

599

590

568

1-1

60

250

250

№2

№1

515

386