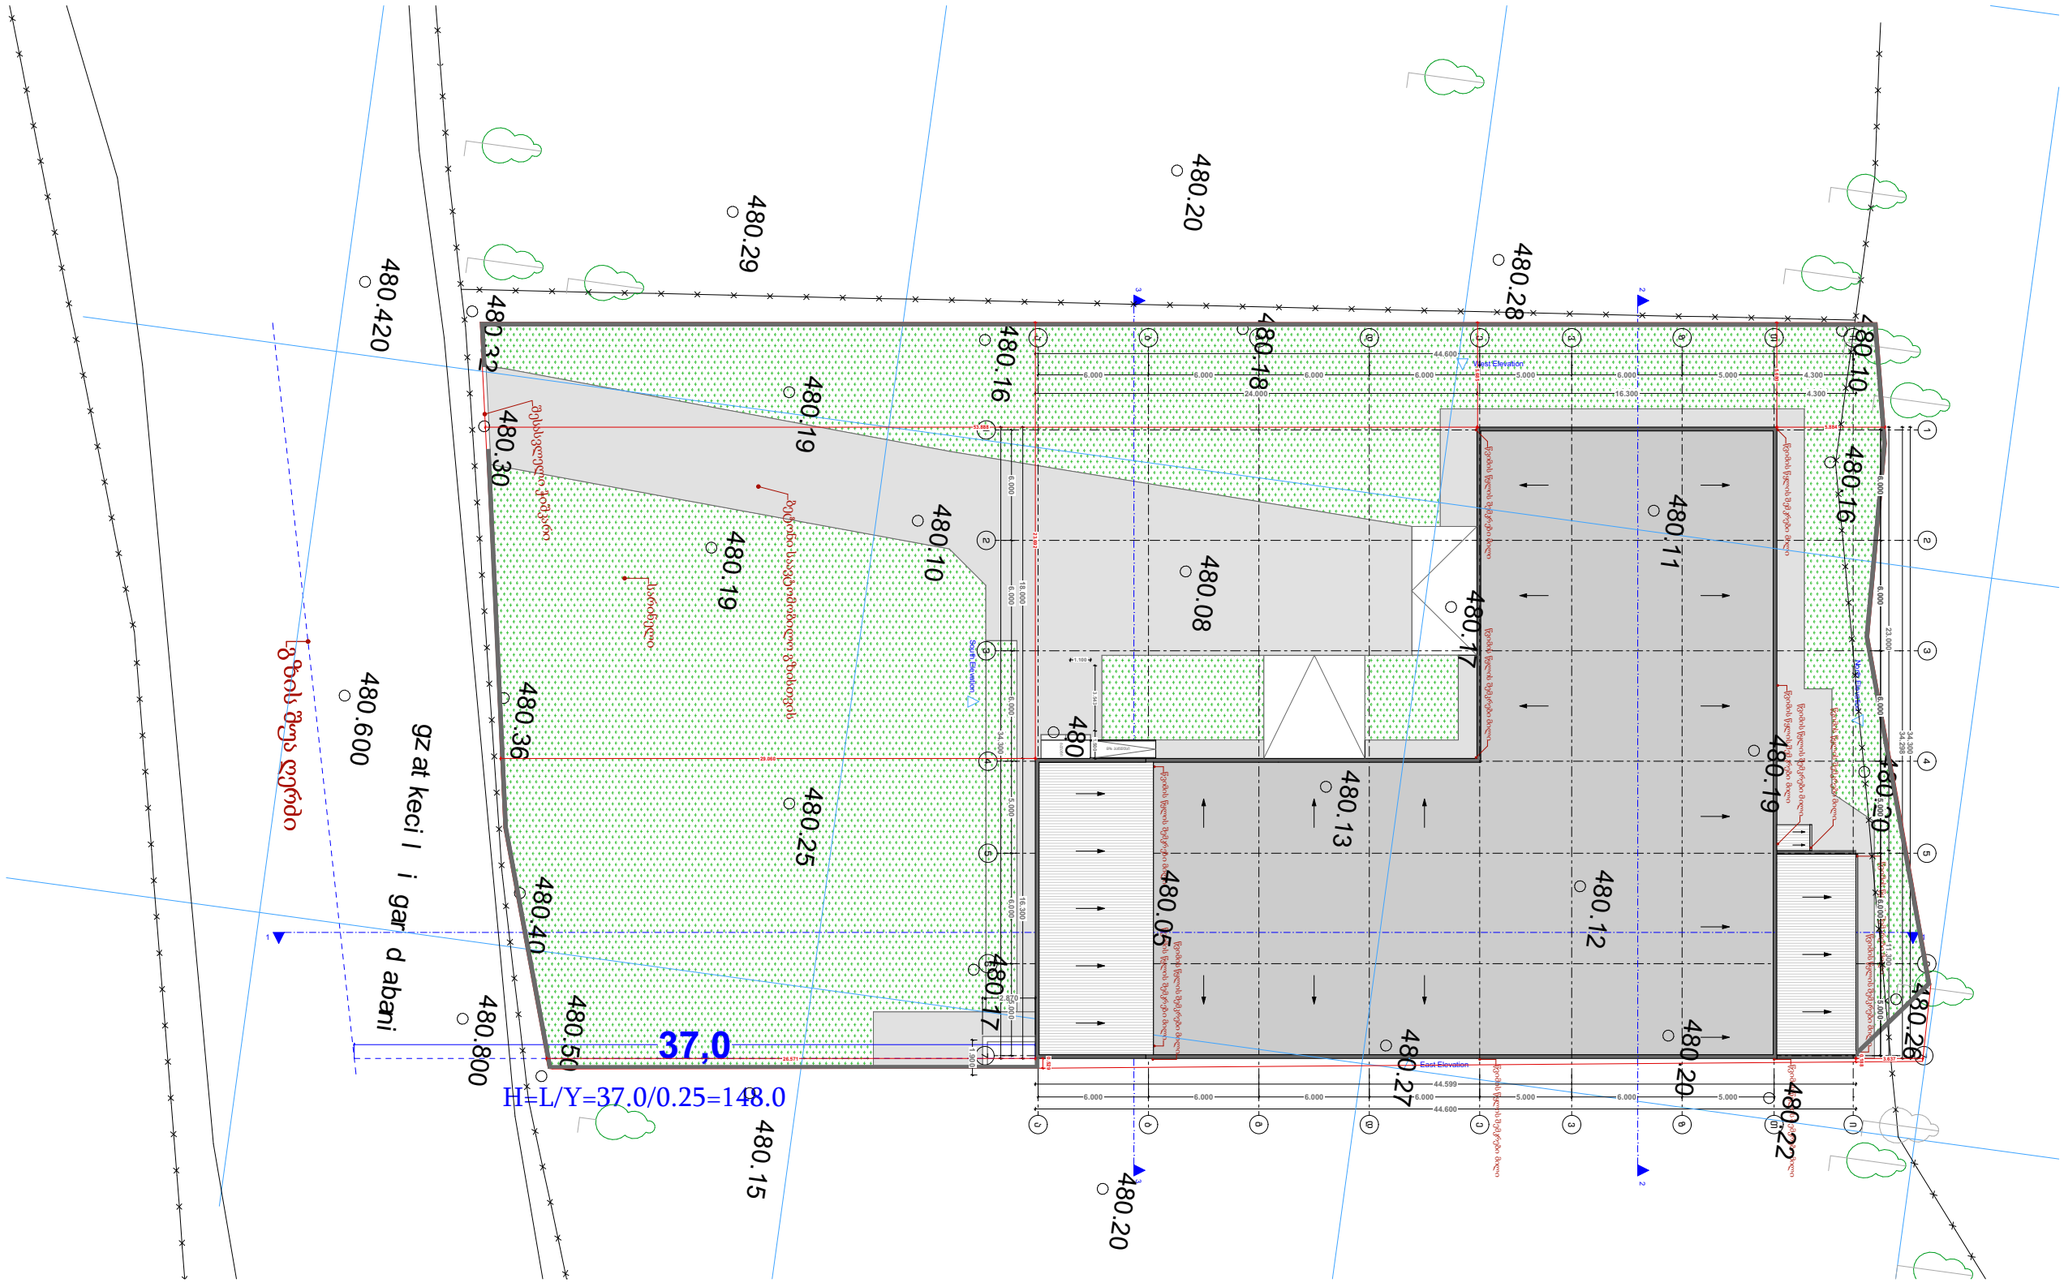

GSPublisherVersion 0.1.100.100

პროექტის დასახელება:

თარიღი

ფურცელი

მიხეილ სამსონია
ხელმოწერა:

შემსრულებელი

:

ნახაზის დასახელება

ობიექტის მისამართი

:

არქიტექტურული ნაწილი

2025 წელი 1

მასშტაბი

გენ-გეგმა

ინდივიდუალური
საცხოვრებელი სახლი

ქ. თბილისი, გარდაბნის გზატკეცილი
N136, ნაკვეთის ს.კ.: 01.19.32.001.062

პირობითი აღნიშვნები

:

გენ-გეგმა

ზზ

გგ

ბბ

4

4

3

3

2

2

1

1

აა

თთ

5

5

6

6

დდ

იი

7

7

West Elevation

South Elevation

East Elevation

North Elevation

2 2

1

1

3 3

37,0

23.000 11.300

34.298

34.300

44.600

34.300

44.600

წვიმის წყლის შემკრები მილიწვიმის წყლის შემკრები მილი
წვიმის წყლის შემკრები მილი

წვიმის წყლის შემკრები მილიწვიმის წყლის შემკრები მილი
წვიმის წყლის შემკრები მილიწვიმის წყლის შემკრები მილი
წვიმის წყლის შემკრები მილი

წვიმის წყლის შემკრები მილი

წვიმის წყლის შემკრები მილი

წვიმის წყლის შემკრები მილი

სარინელი
ბეტონი საავტომობილო გზისთვის

შესასვლელი ჭიშკარი

გზის შუა ღერძი

H=L/Y=37.0/0.25=148.0

ბაქანი

ვვ

ეე

480.30 480.32 480 36. 480.40

480.50

480 6. 00

480.800

480 4. 20

480.10

480 16.

480 19.

480.29

480.19 480 25.
480 15.

480.05

480.15

480.08

480.18

480.28

480.17

480.17
480.27

480.13

480 12.

480.22

480.26

480.16 480.10

480.11

480 19.

480.20

480.20

480.20

480.20

gz at keci l i gar d abani

1.100

3.543 1.500

6.000 6.000 6.000 6.000 5.000 6.000 5.000 4.300

5.000 6.000 6.000 6.000 5.000 6.000

6.000 6.000 6.000 6.000 5.000 6.000 5.000

5.000 6.000 6.000 6.000 5.000 6.000

2.870

1.900

24.000 16.300 4.300

18.000 16.300

44.599

5.680

3.637

0.188

23.692

29.060

5.884

5.685

53.888

26.571

0.529

წვიმის წყლის შემკრები მილი

წვიმის წყლის შემკრები მილი

8% პანდუსი