
გადახურვა

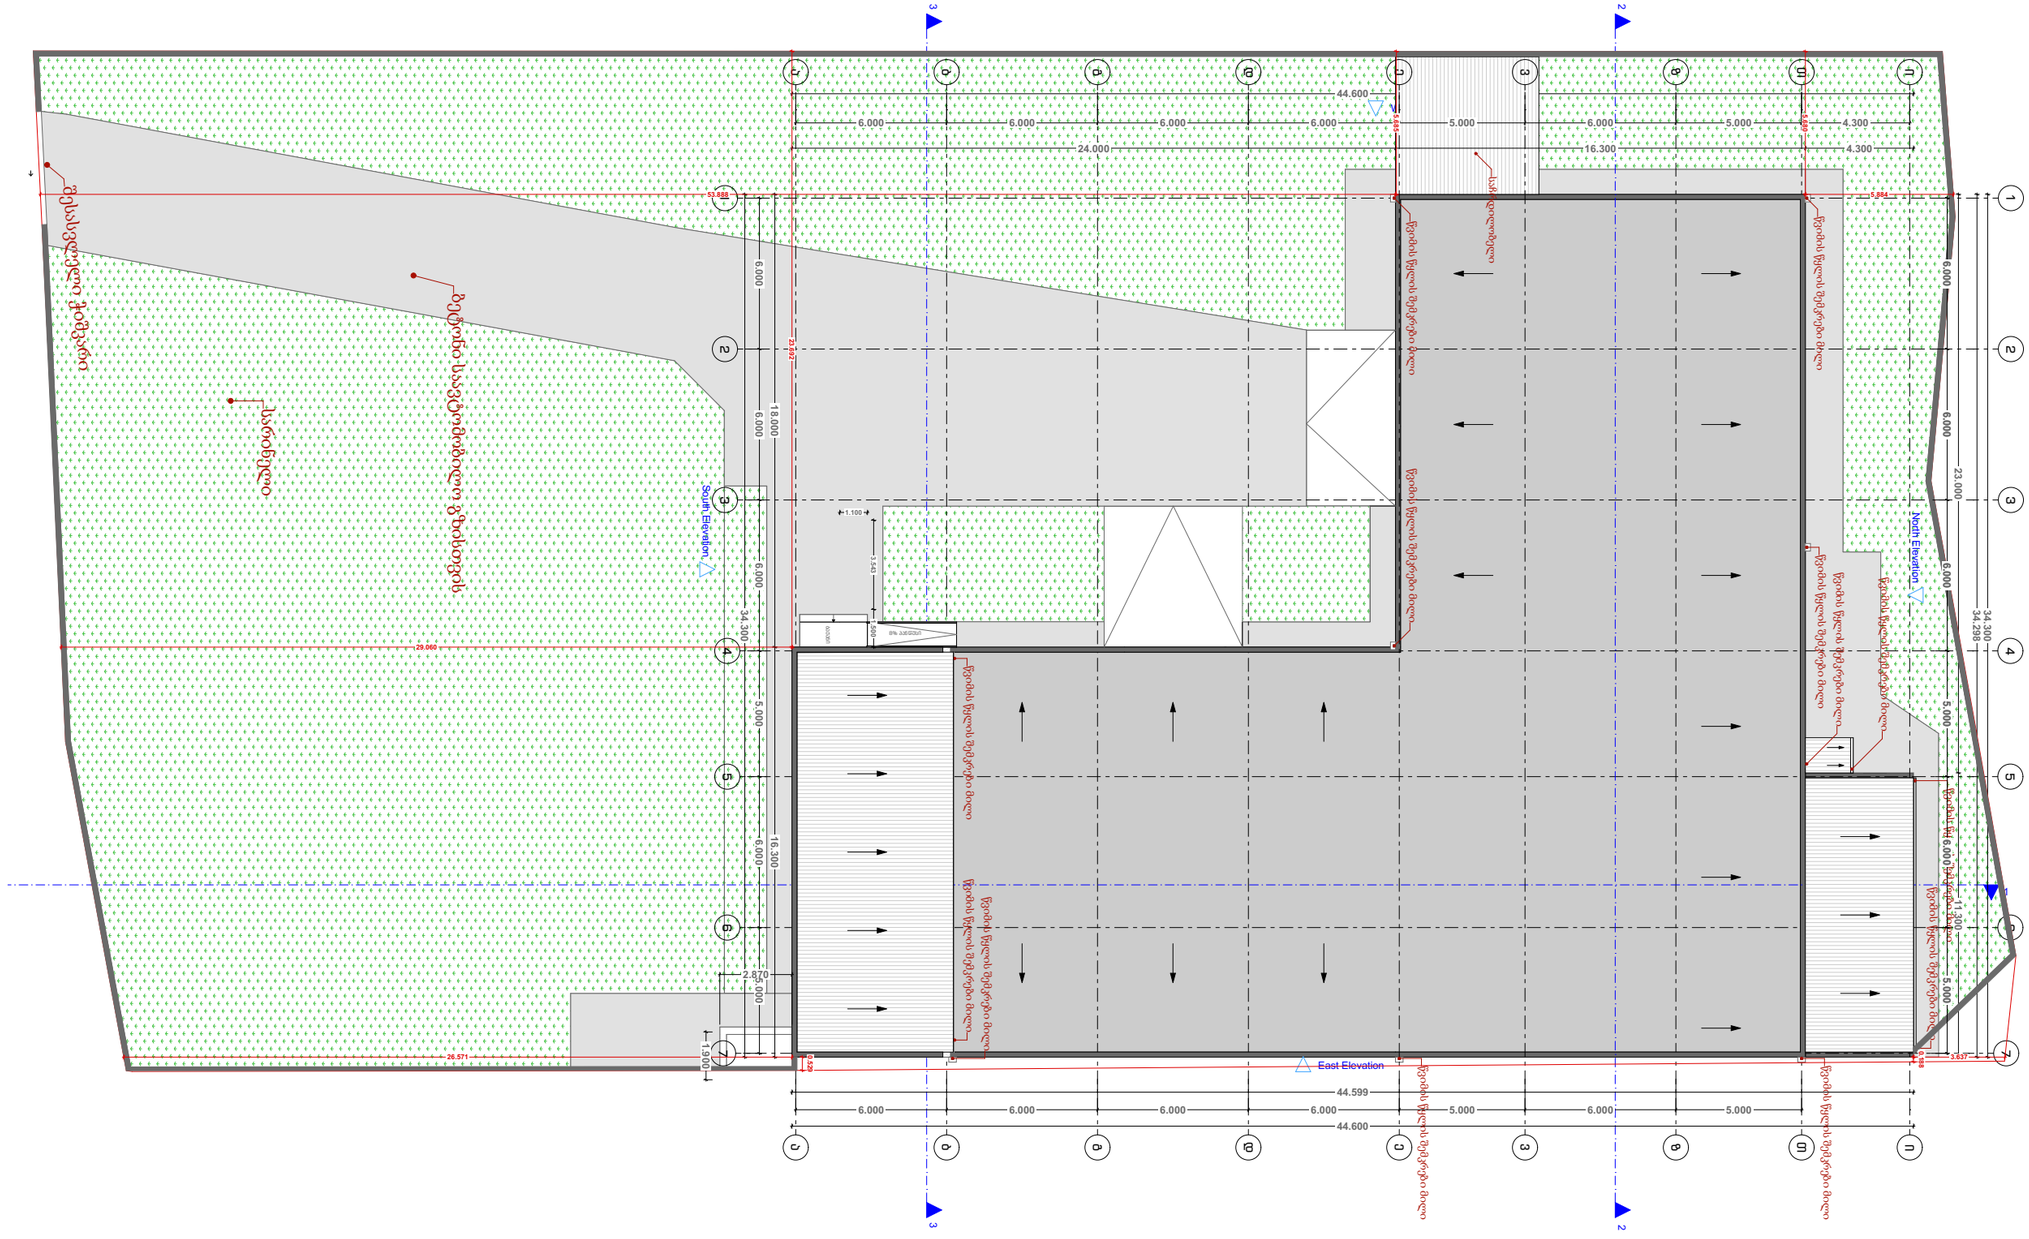

პროექტის დასახელება:

ინდივიდუალური
საცხოვრებელი სახლი

ნახაზის დასახელება

გადახურვა

პირობითი აღნიშვნები:

ობიექტის მისამართი:

ქ. თბილისი, გარდაბნის გზატკეცილი
N136, ნაკვეთის ს.კ.: 01.19.32.001.062

არქიტექტურული ნაწილი


შემსრულებელი:

მიხეილ სამსონია

ხელმოწერა:

მასშტაბი	
ფურცელი	5
თარიღი	2025 წელი


პირველი სართული

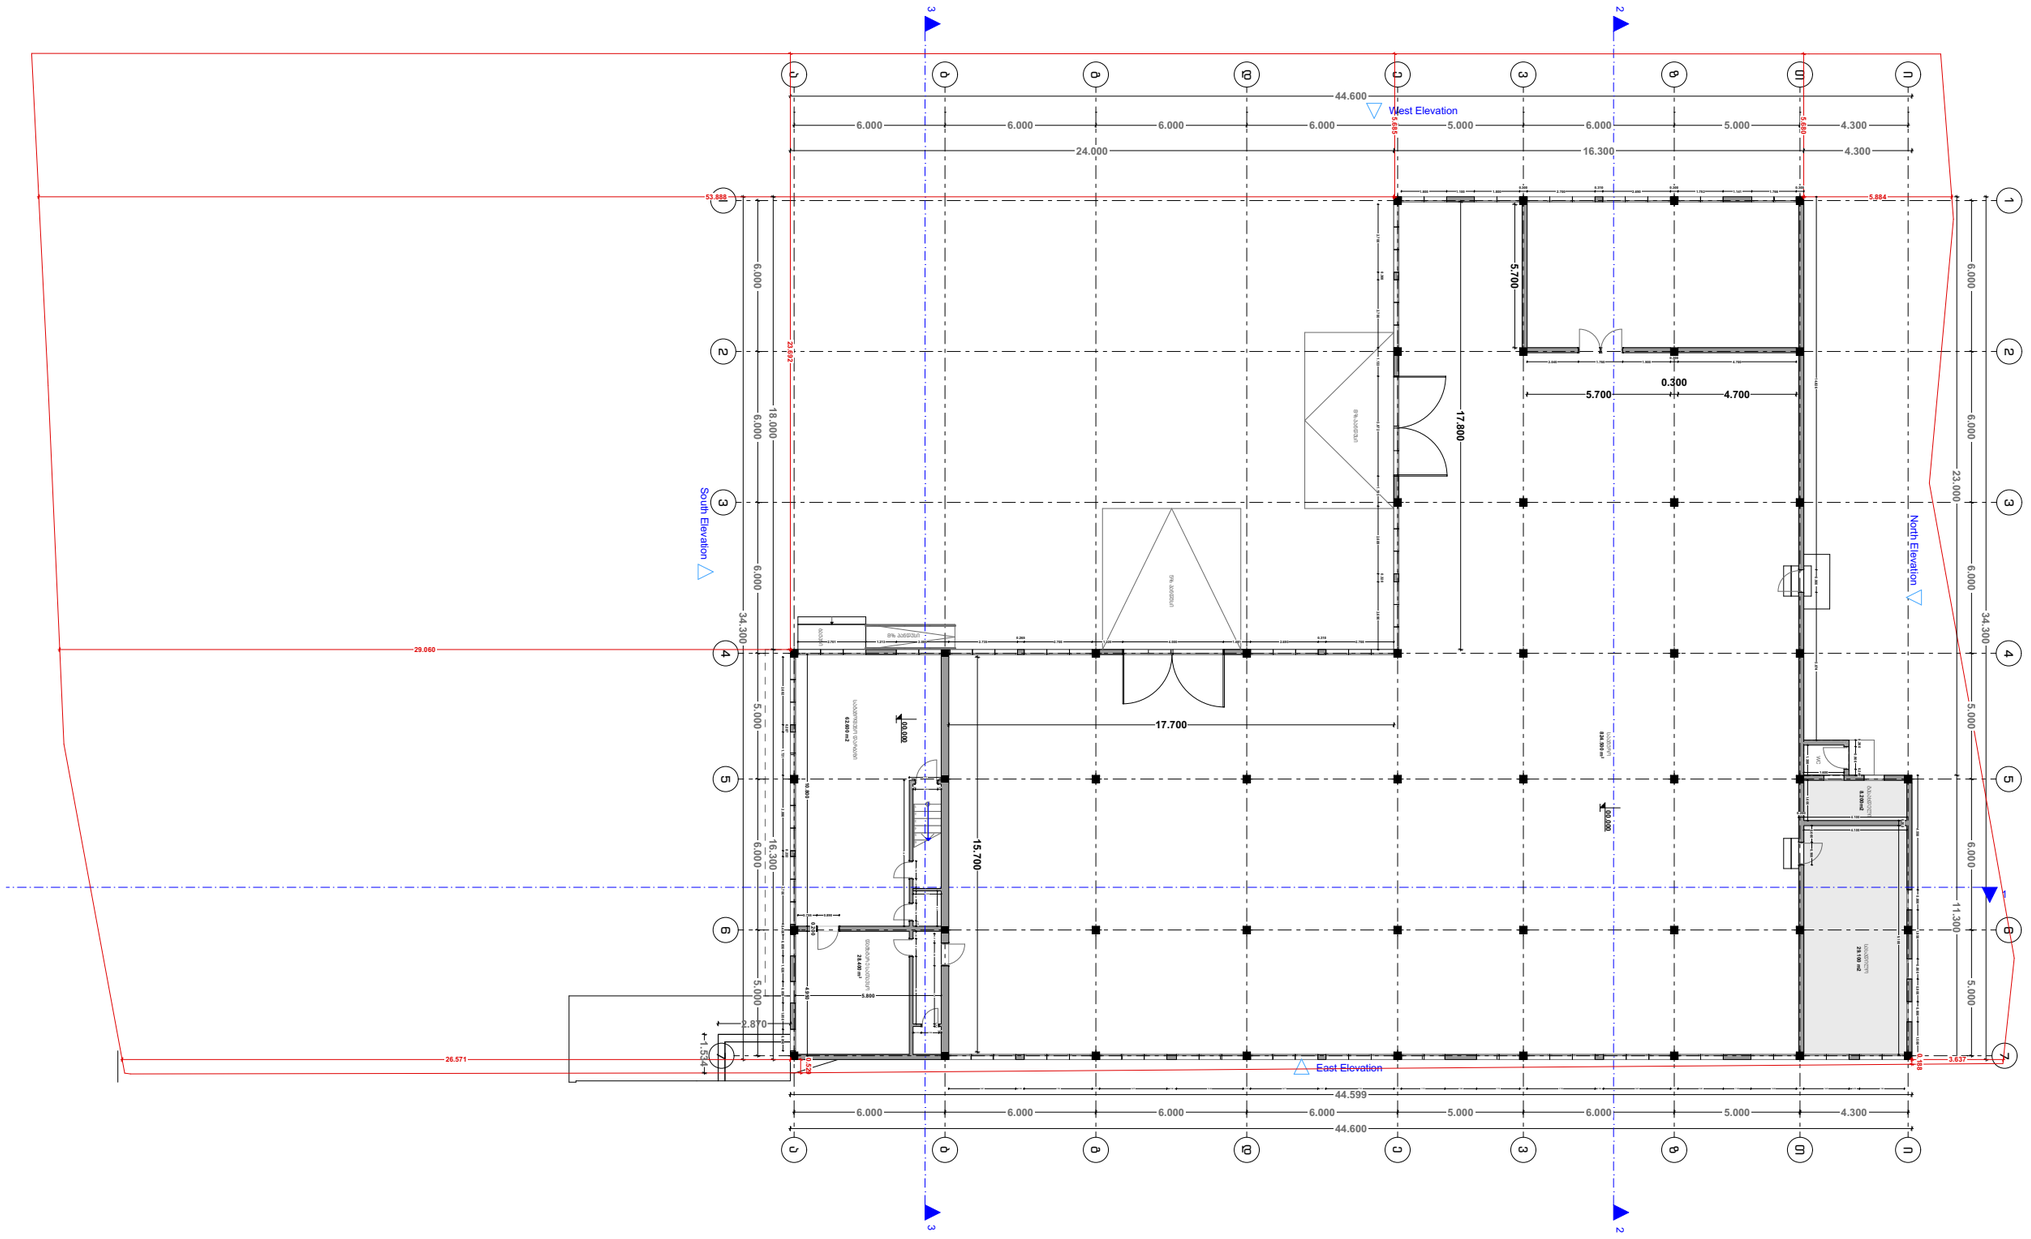

პროექტის დასახელება:
ინდივიდუალური საცხოვრებელი სახლი
ნახაზის დასახელება
პირველი სართული
პირობითი აღნიშვნები:
ობიექტის მისამართი:
ქ. თბილისი, გარდაბნის გზატკეცილი N136, ნაკვეთის ს.კ.: 01.19.32.001.062
არქიტექტურული ნაწილი
შემსრულებელი:
მიხეილ სამსონია
ხელმოწერა:

მასშტაბი	
ფურცელი	3
თარიღი	2025 წელი

მეორე სართული

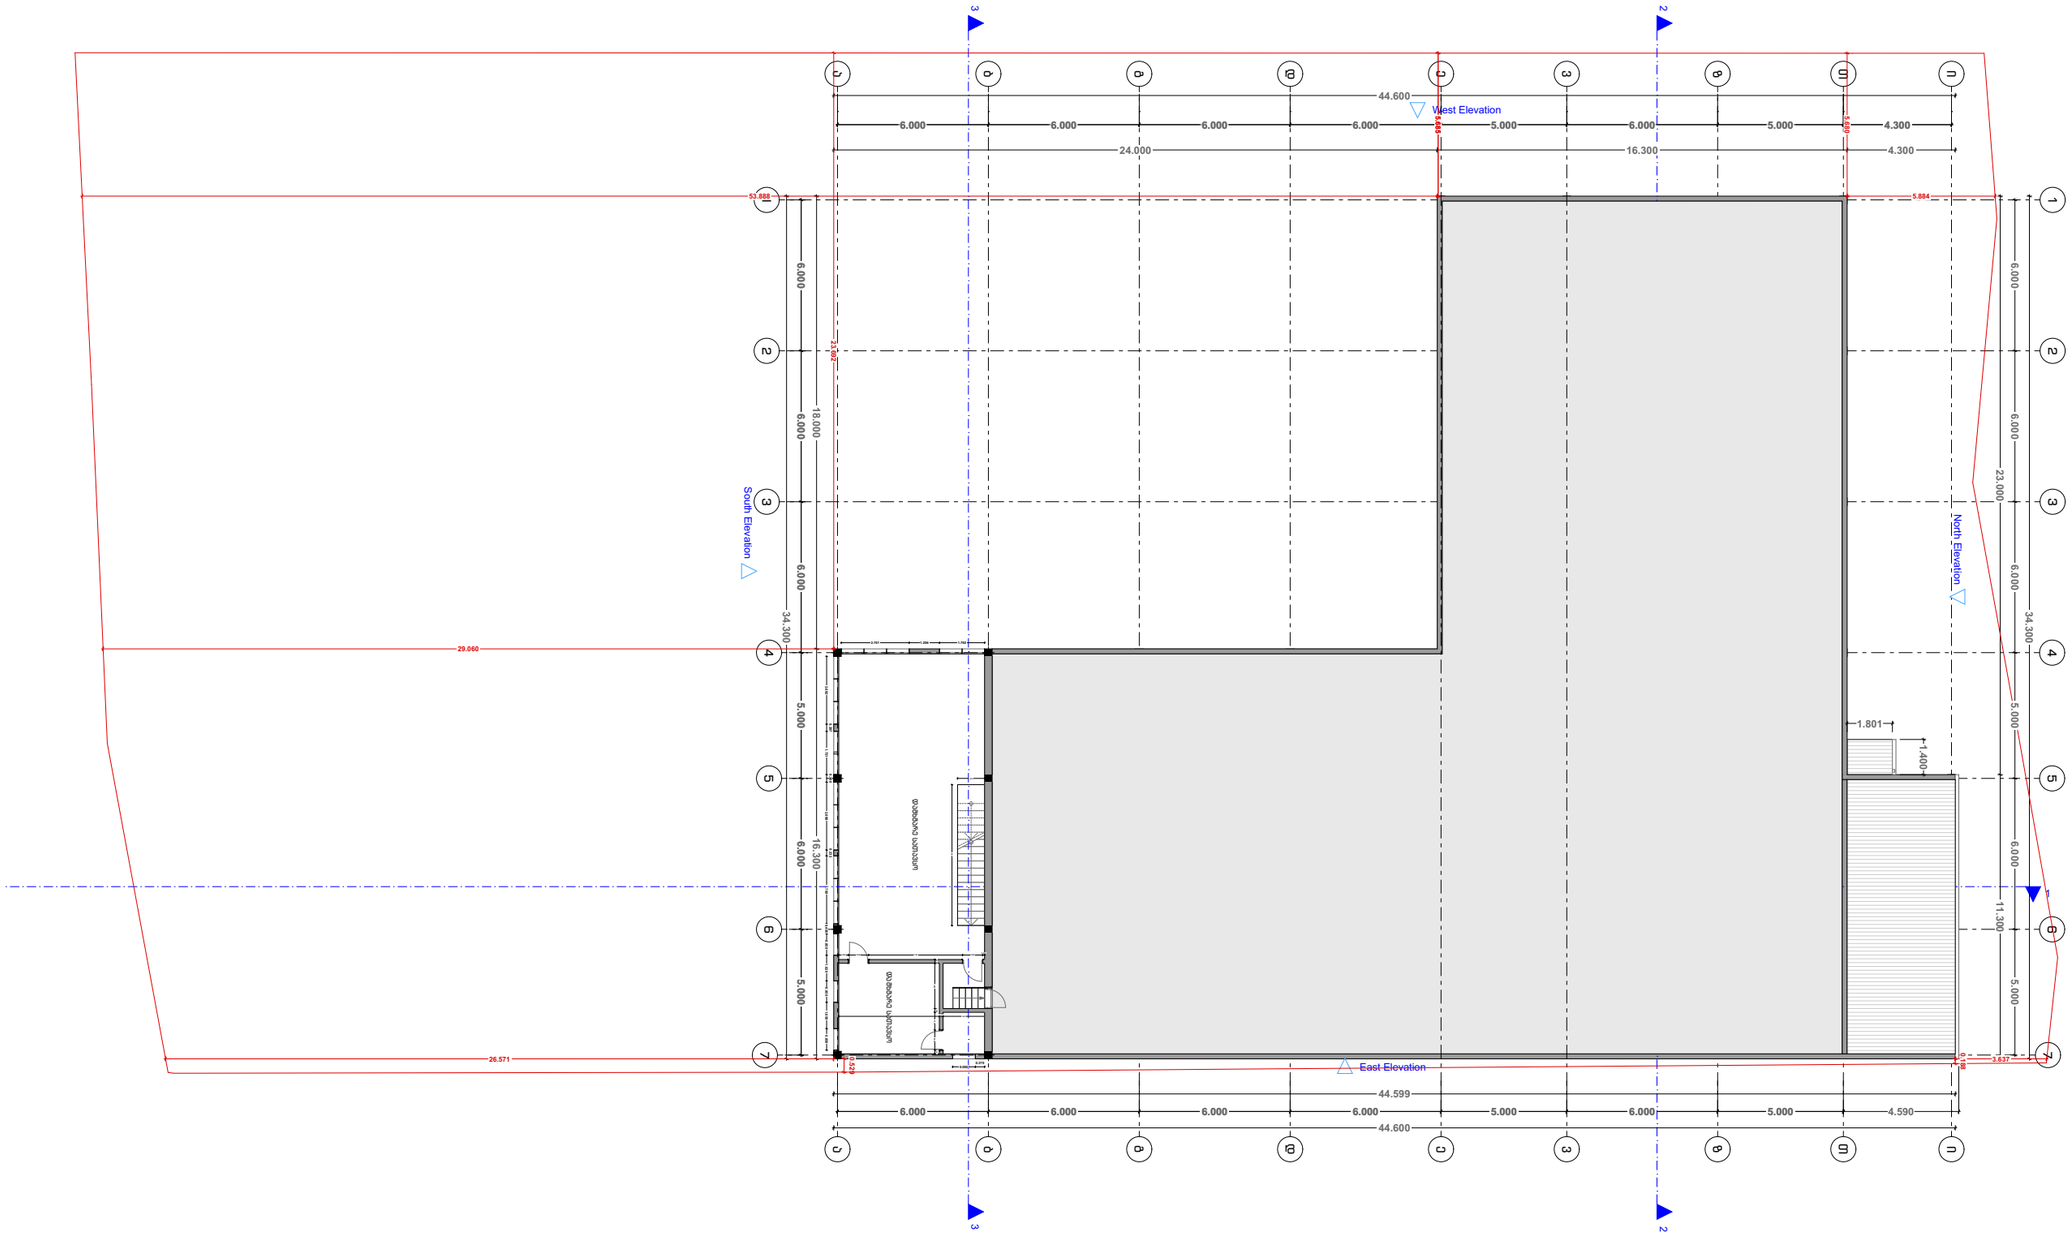

პროექტის დასახელება:

ინდივიდუალური
საცხოვრებელი სახლი

ნახაზის დასახელება

მეორე სართული

პირობითი აღნიშვნები:

ობიექტის მისამართი:

ქ. თბილისი, გარდაბნის გზატკეცილი N136, ნაკვეთის ს.კ.: 01.19.32.001.062

არქიტექტურული ნაწილი

შემსრულებელი:

მიხეილ სამსონია

ხელმოწერა:

მასშტაბი	
ფურცელი	4
თარიღი	2025 წელი