


ჭრილი 1-1, 2-2, 3-3

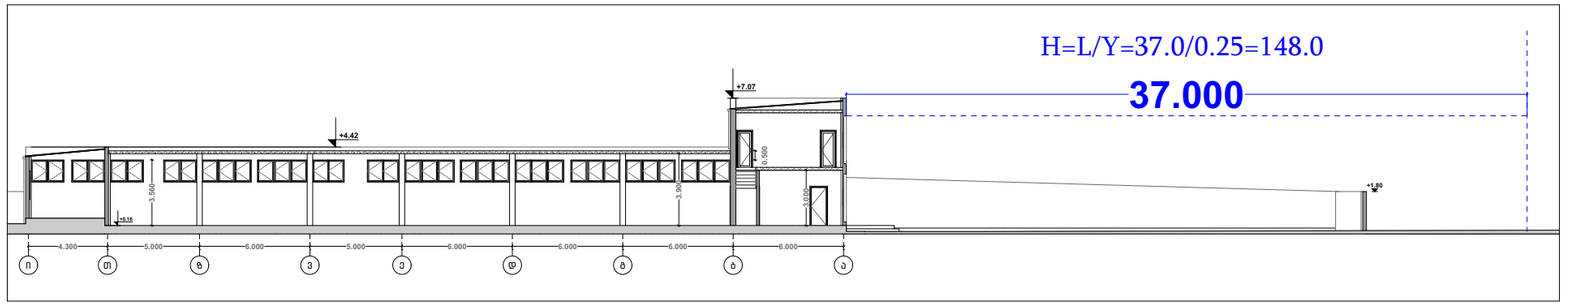

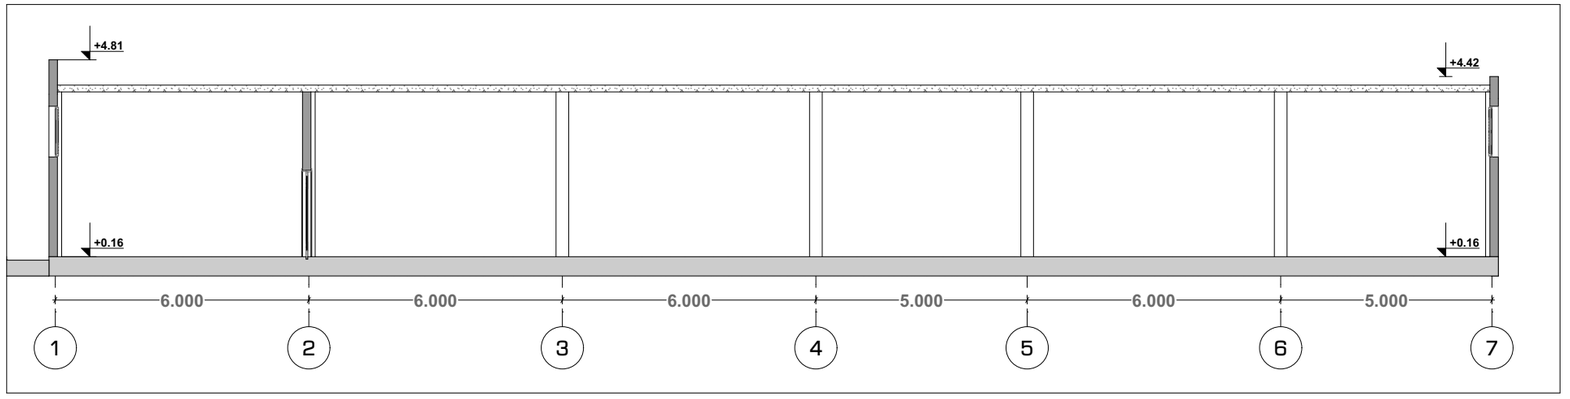

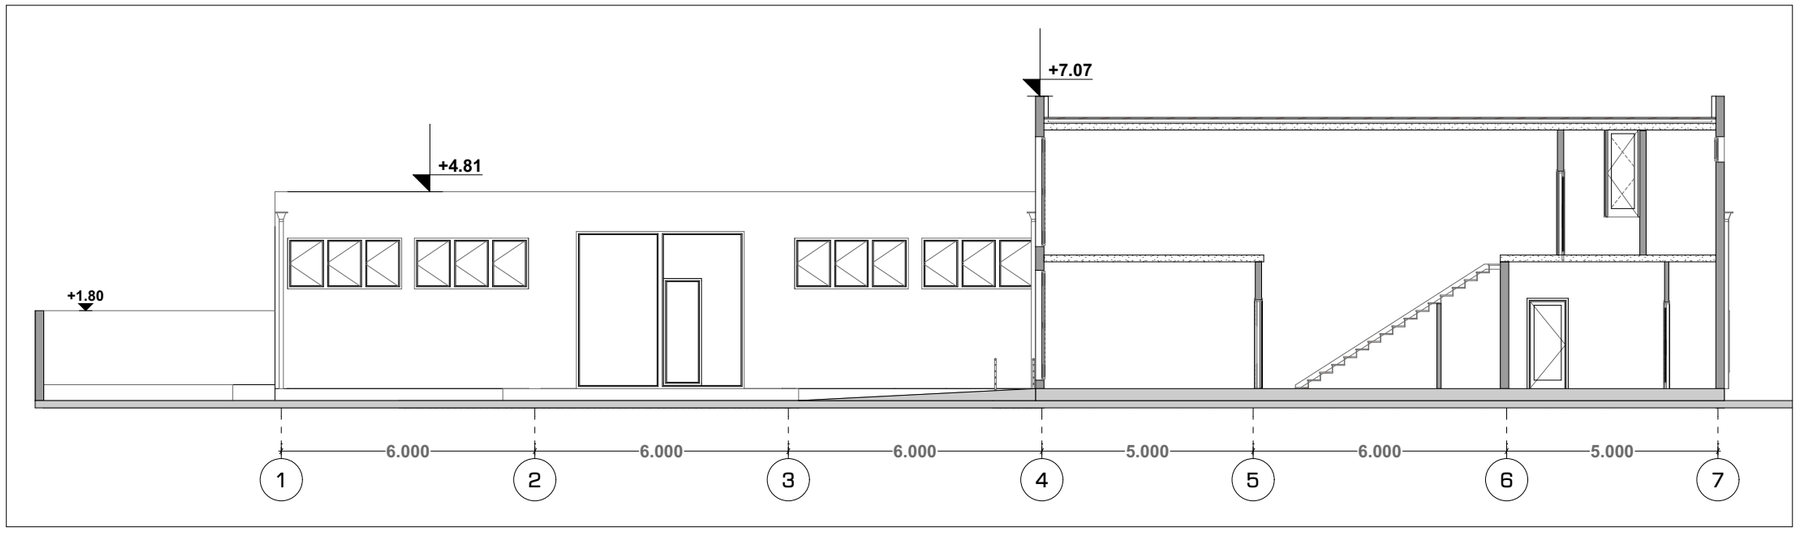

პროექტის დასახელება:

ინდივიდუალური
საცხოვრებელი სახლი

ნახაზის დასახელება

ჭრილი 1-1, 2-2, 3-3

პირობითი აღნიშვნები:

ობიექტის მისამართი:

ქ. თბილისი, გარდაბნის გზატკეცილი N136, ნაკვეთის ს.კ.: 01.19.32.001.062

არქიტექტურული ნაწილი

შემსრულებელი:

მიხეილ სამსონია

ხელმოწერა:

მასშტაბი	
ფურცელი	8
თარიღი	2025 წელი