

ფასადი 1-6. 6-1

ფასადი 1 - 6

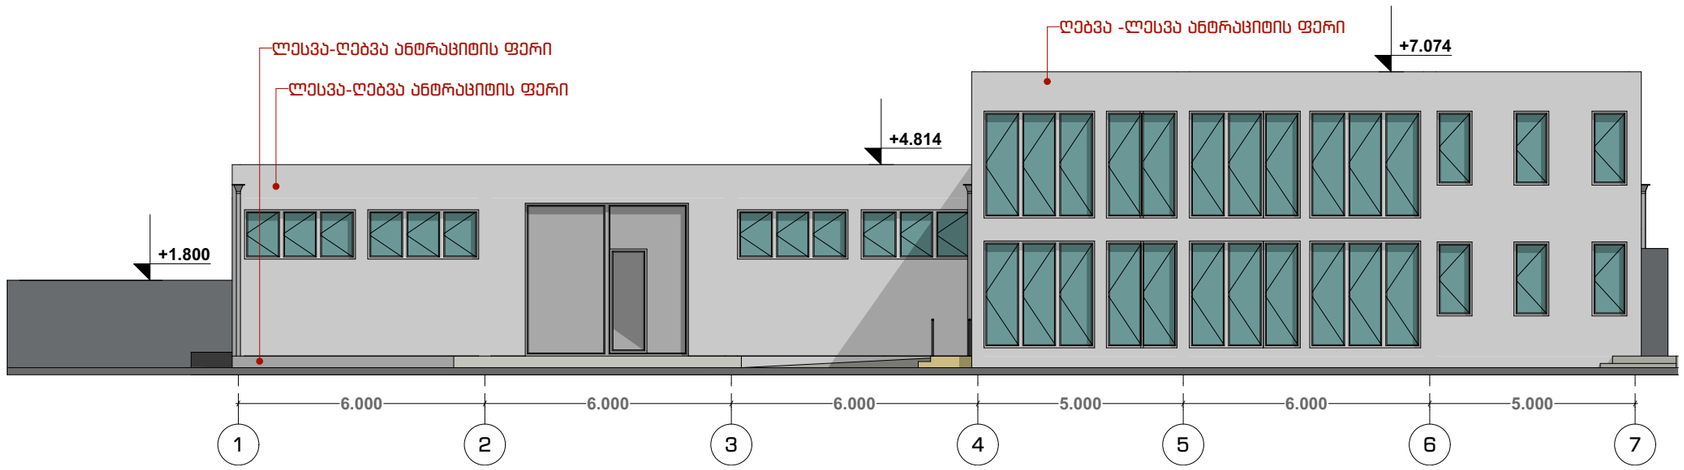

ფასადი 6 - 1

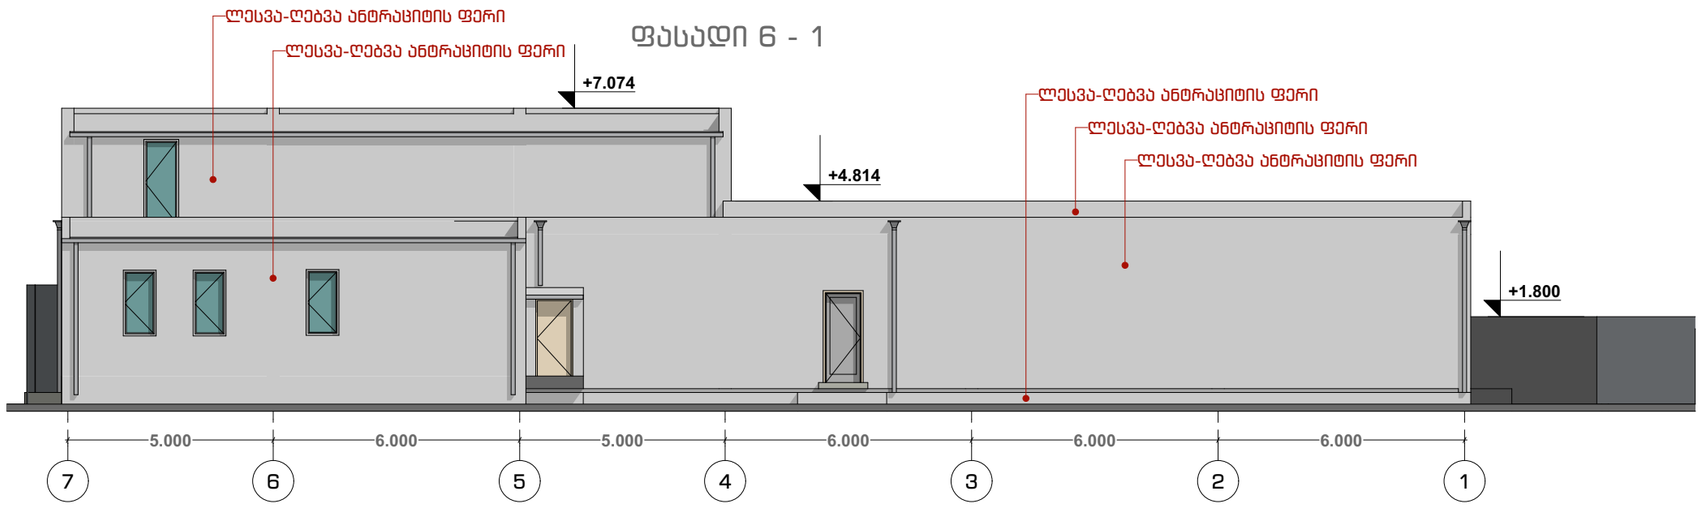

პროექტის დასახელება:

ინდივიდუალური
საცხოვრებელი სახლი

ნახაზის დასახელება

ფასადი 1-6. 6-1

პირობითი აღნიშვნები:

ობიექტის მისამართი:

ქ. თბილისი, გარდაბნის გზატკეცილი N136, ნაკვეთის ს.კ.: 01.19.32.001.062

არქიტექტურული ნაწილი

შემსრულებელი:


მიხეილ სამსონია

ხელმოწერა:


მასშტაბი	
ფურცელი	6
თარიღი	2025 წელი

ფასადი ა-კ, კ-ა

ფასადი ა - კ

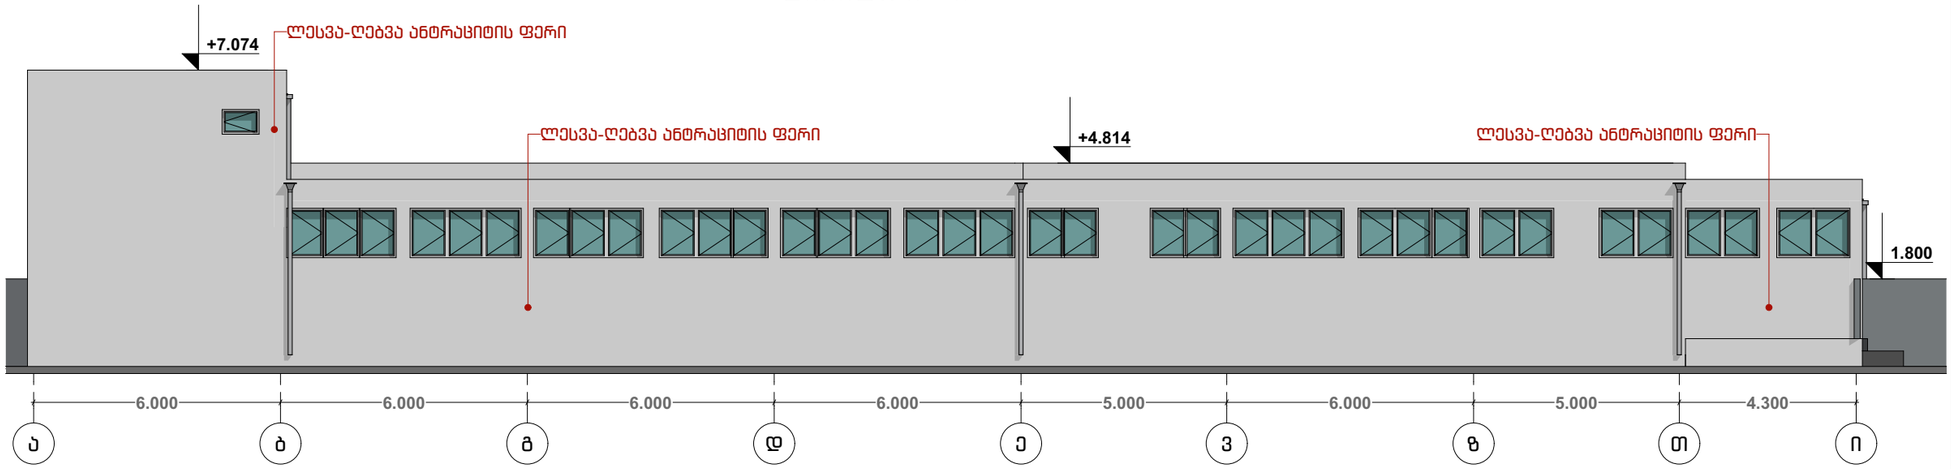

ფასადი კ - ა

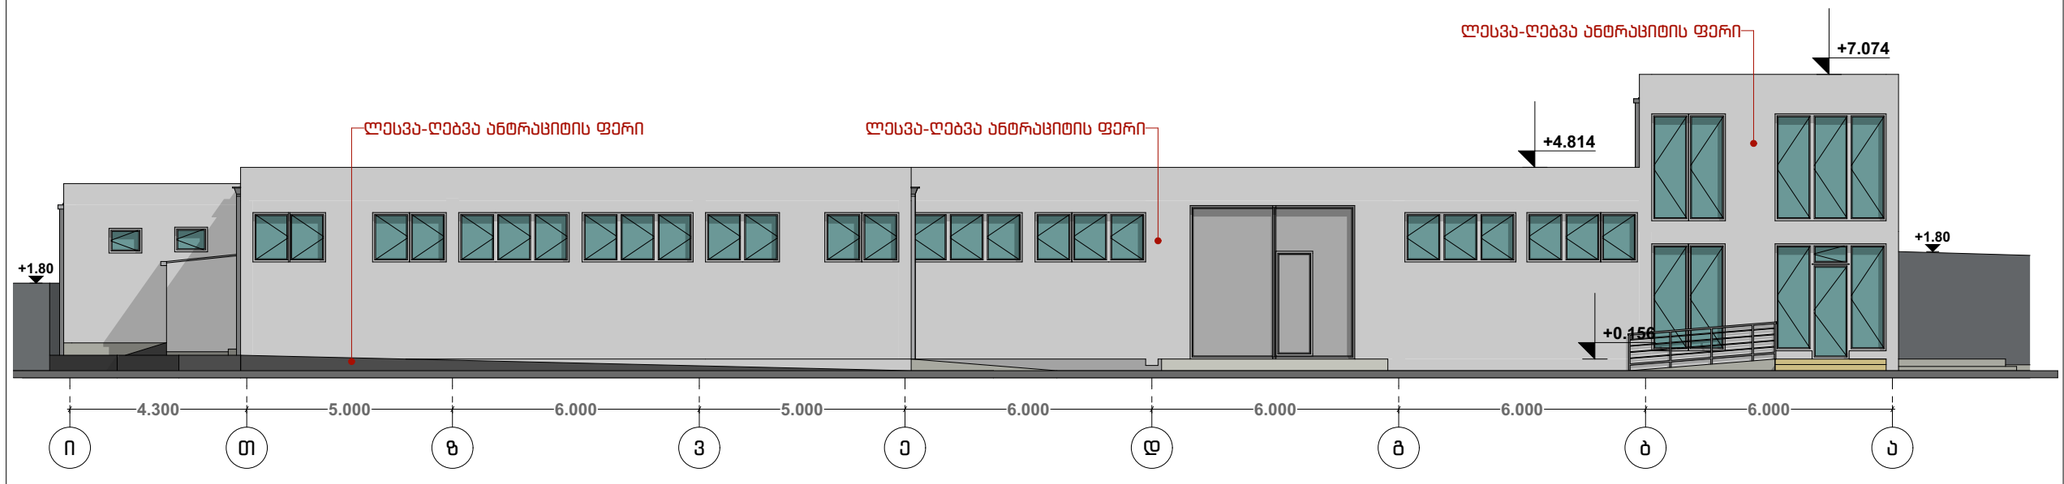

პროექტის დასახელება:

ინდივიდუალური
საცხოვრებელი სახლი

ნახაზის დასახელება

ფასადი ა-კ, კ-ა

პირობითი აღნიშვნები:

ობიექტის მისამართი:

ქ. თბილისი, გარდაბნის გზატკეცილი
N136, ნაკვეთის ს.კ.: 01.19.32.001.062

არქიტექტურული ნაწილი

შემსრულებელი:

მიხეილ სამსონია

ხელმოწერა:

მასშტაბი	
ფურცელი	7
თარიღი	2025 წელი