სიმაღლის განსაზღვრის სქემა

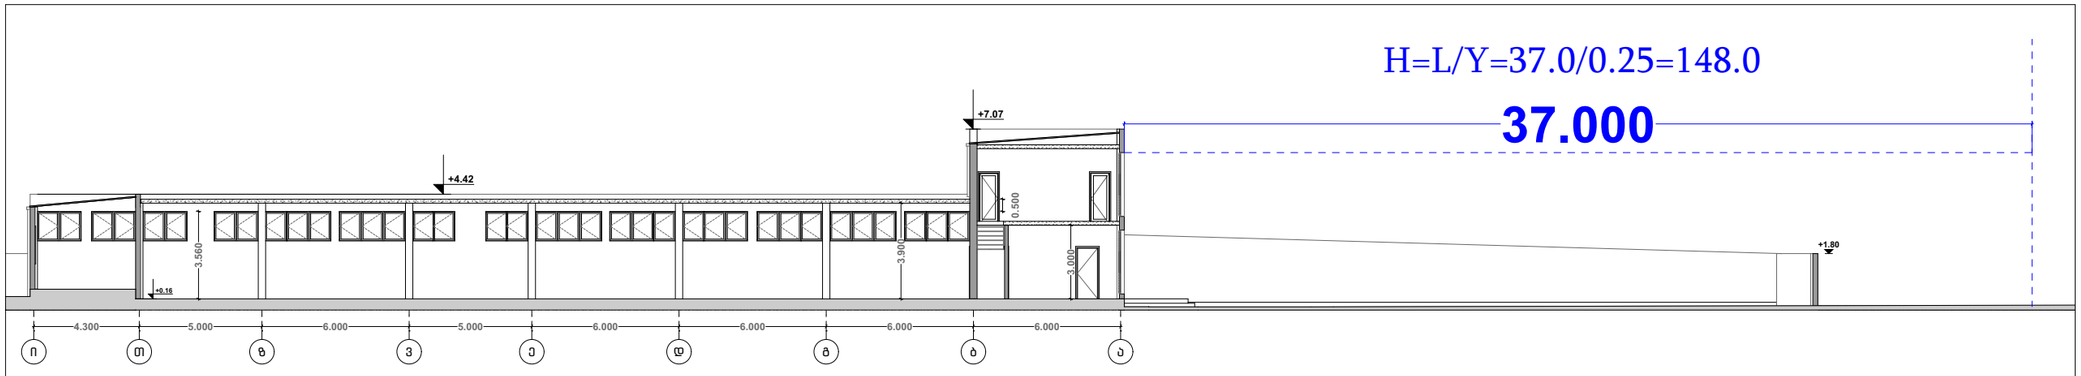

პროექტის დასახელება:

ინდივიდუალური
საცხოვრებელი სახლი

ნახაზის დასახელება

სიმაღლის განსაზღვრის სქემა

პირობითი აღნიშვნები:

ობიექტის მისამართი:

ქ. თბილისი, გარდაბნის გზატკეცილი
N136, ნაკვეთის ს.კ.: 01.19.32.001.062

არქიტექტურული ნაწილი

შემსრულებელი:

მიხეილ სამსონია

ხელმოწერა:

მასშტაბი	
ფურცელი	14
თარიღი	2025 წელი