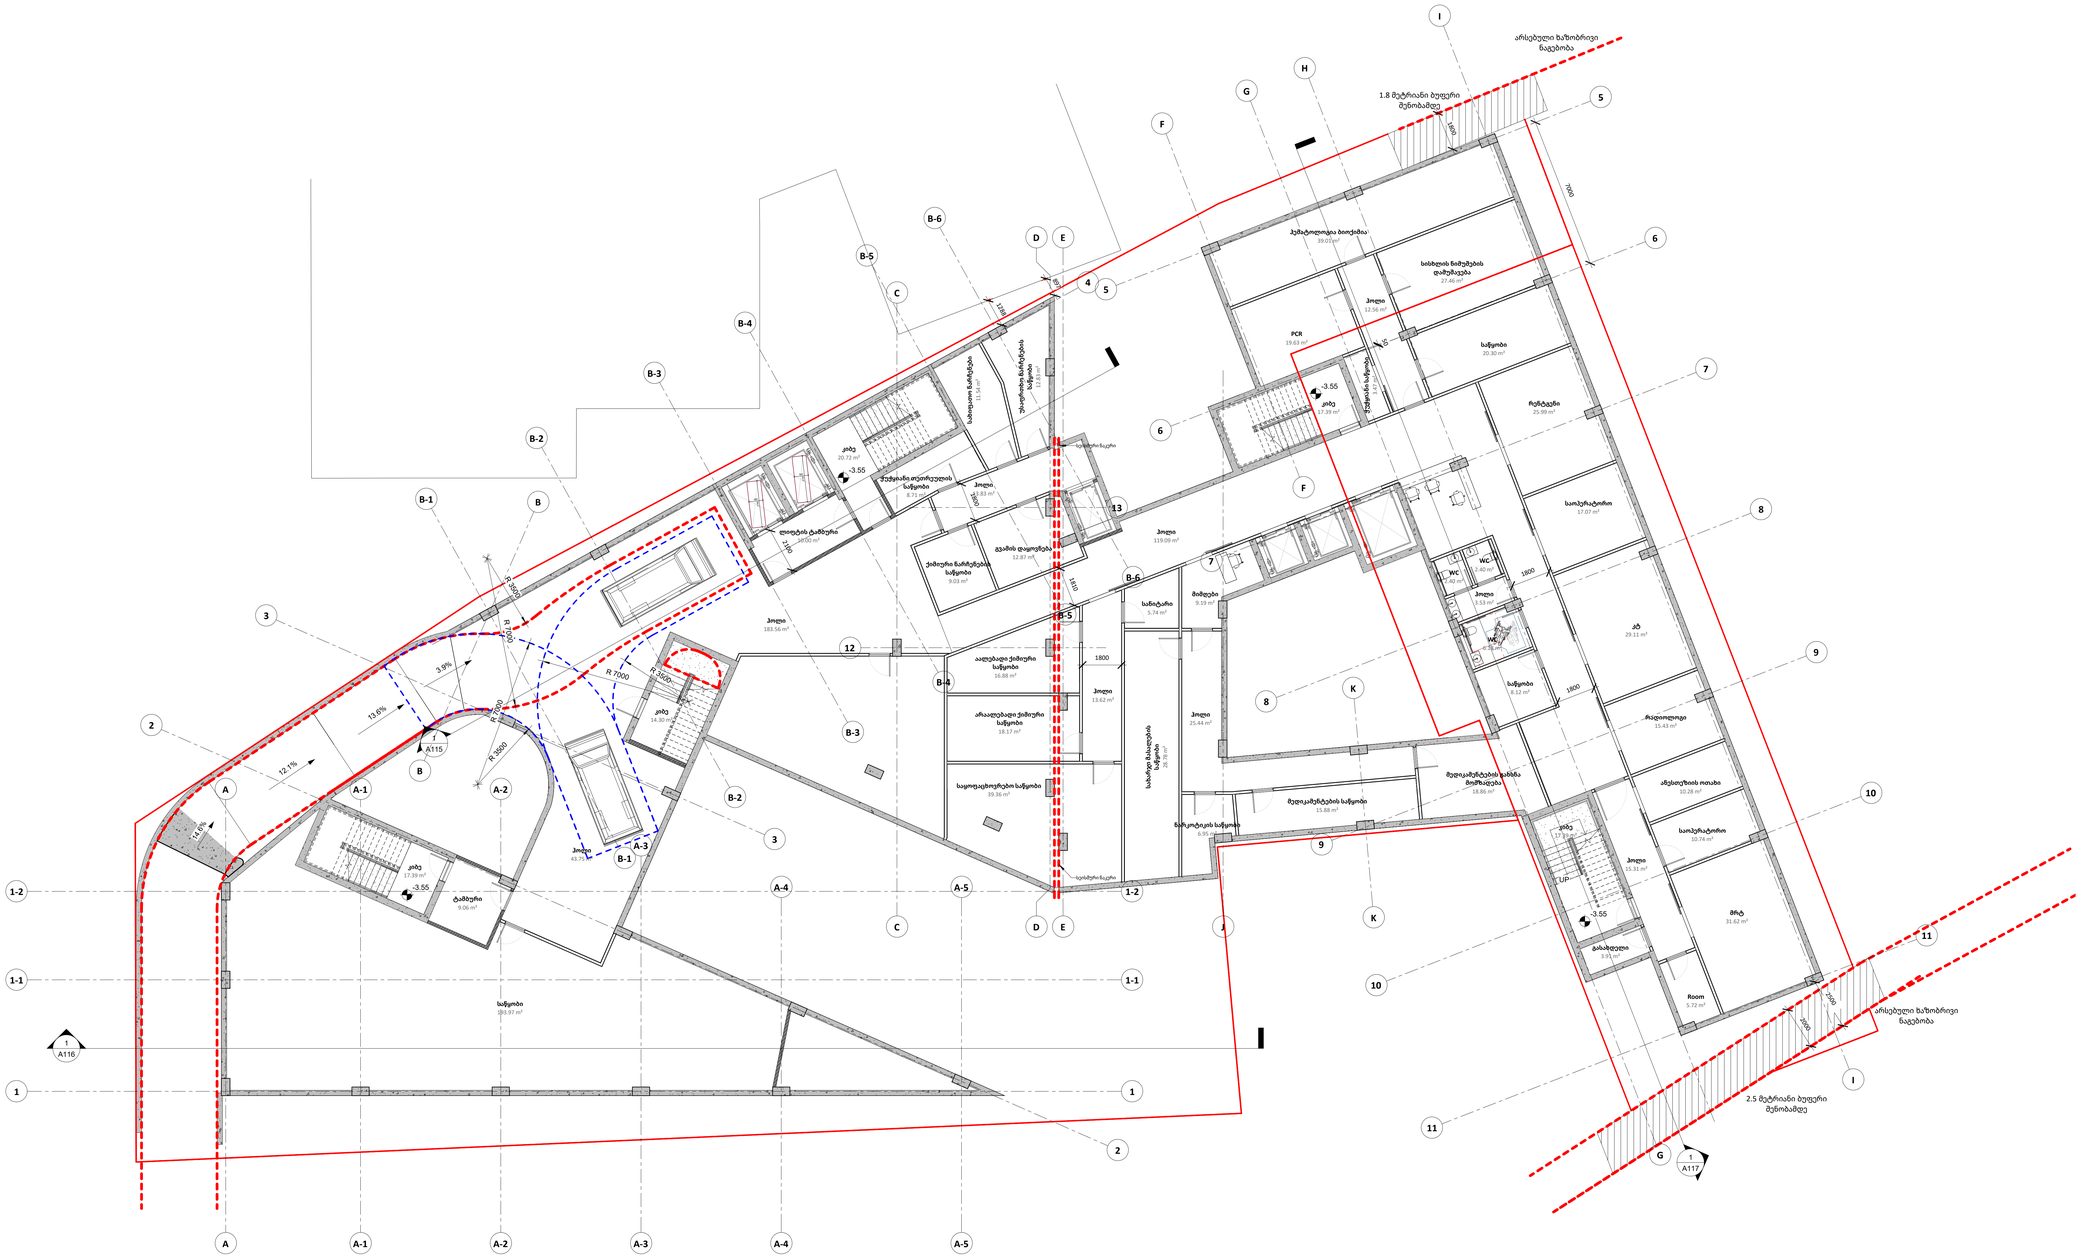

2150

650

2150

650

UP

1800

1800

1800

2100

7000

50

1
A117

1
A116

1
A115

1810

1800

10.00 m²

ლიფტის ტამბური

9.06 m²

ტამბური

1288

897

18.17 m²

არაალებადი ქიმიური
საწყობი

20.30 m²

საწყობი

193.97 m²

საწყობი

12.83 m²
უსაფრთხო ნარჩენების

საწყობი

11.54 m²
სახიფათო ნარჩენები
8.71 m²

ჭუჭყიანი თეთრეულის
საწყობი

20.72 m²

კიბე

9.03 m²

ქიმიური ნარჩენების
საწყობი

12.87 m²

გვამის დაყოვნება

119.09 m²

ჰოლი

25.99 m²

რენტგენი

17.07 m²

საოპერატორო

29.11 m²

კტ

15.43 m²

რადიოლოგი

3.91 m²

გასახდელი

17.39 m²

კიბე

18.86 m²

მედიკამენტების გახსნა
მომზადება

25.44 m²

ჰოლი

28.78 m²
სახარჯი მასალების

საწყობი

13.62 m²

ჰოლი

16.88 m²

აალებადი ქიმიური
საწყობი

39.36 m²

საყოფაცხოვრებო საწყობი

6.95 m²

ნარკოტიკის საწყობი

15.88 m²

მედიკამენტების საწყობი

9.19 m²

მიმღები

5.74 m²

სანიტარი

17.39 m²

კიბე

19.63 m²

PCR

39.01 m²

ჰემატოლოგია ბიოქიმია

12.56 m²

ჰოლი

27.46 m²

სისხლის ნიმუშების
დამუშავება

3.53 m²

ჰოლი

17.39 m²

კიბე

14.30 m²

კიბე

13.83 m²

ჰოლი

3.47 m²
ჭუჭყიანი საწყობი

1800

2000

2500

არსებული ხაზობრივი
ნაგებობა

არსებული ხაზობრივი
ნაგებობა

2.5 მეტრიანი ბუფერი
შენობამდე

1.8 მეტრიანი ბუფერი
შენობამდე

2.40 m²

WC

2.40 m²

WC

8.12 m²

საწყობი

6.18 m²

WC

183.56 m²

ჰოლი

43.75 m²

ჰოლი

10.28 m²

ანესთეზიის ოთახი

10.74 m²

საოპერატორო

31.62 m²

მრტ

5.72 m²

Room

15.31 m²

ჰოლი

-3.55

-3.55

-3.55

-3.55

1 1

2

2

3

3

4
5

5

6

6

7

7

8

8

9

9

10

10

11

11

A

A

B

B

C

C

D

D

E

E

F

F

G

G

H

I

I

J

K

K

12.1%

13.6%

3.9%

14.6%

R 7000

R 3500

R 3500

R 7000

R 7000

R 3500

სეისმური ნაკერი

სეისმური ნაკერი

12

13

A-1

A-1

A-2

A-2

A-3

A-3

A-4

A-4

A-5

A-5

B-2

B-2

B-1

B-1

B-3

B-3

B-5

B-5

B-6

B-6

B-4

B-4

1-1 1-1

1-2 1-2

A0

სათაური / Sheet Name

NS Studio
0179 ბაზალეთის ქუჩა 3
ქ. თბილისი, საქართველო.
Tel: 593 27 88 58
info@nsstudio.ge

პროექტი / Project

ქალაქი თბილისი, ძმები ყურაშვილების
ქუჩა, N 12.
პეტრე შოთაძის სახელობის თბილისის
სამედიცინო აკადემია

ინფორმაცია დამკვეთის შესახებ

ლუკა ჩაგანავა

ნინო ჭანტურია

NS Studio

-

სიტუაციური გეგმა / Situation Plan

სქემატრუი განშლა /Building Elevation

შენიშვნა / Note

ვახტანგ ცხოვრებაშვილი

ექსპლიკაცია / Legend

#

ელენე ედიშერაშვილი

23/07/2026

ლევან არველაძე

1 : 100 A100

- 1 სართულის გეგმა

A100 -1 სართულის გეგმა
Author

DN

2100

1800

2316

1800

1200 1200

1800

700

1200

1800

14.3% 10.0%

1800

14.5%

7000

6500

7000

7100

7000

7100

1
A117

1
A116

1
A115

-

1800

1.8 მეტრიანი ბუფერი
შენობამდე

3345

3038

17.59 m²

კიბე

17.39 m²

კიბე

17.39 m²

კიბე

17.39 m²

კიბე

18.16 m²

კიბე

15.73 m²

ოჯახის ექიმი

14.39 m²

ოჯახის ექიმი

19.92 m²

ოჯახის ექიმი

15.89 m²

ოჯახის ექიმი

15.57 m²

ოჯახის ექიმი

15.89 m²

ოჯახის ექიმი

14.32 m²

ალერგოლოგი

25.75 m²

აფთიაქი

5.68 m²

სანიტარი

4.33 m²

ურინოტესტირება

4.54 m²

ფლებოტომია

5.44 m²

WC

6.40 m²

WC

3.55 m²

სამედიცინო ნარჩენები
2.82 m²

WC
2.88 m²

WC

10.69 m²

ტრიაჟი

26.46 m²

მიმღები
16.60 m²

ნახევრად ბოქსი

8.13 m²

უფროსი ექიმი 6.25 m² სახარჯი/მასალები/წამლები

8.03 m²
უფროსი ექიმი

4.68 m²

WC

6.51 m²

ჰოლი

47.15 m²

ობსერვაცია

3.63 m²

სანიტარი

3.54 m²

ჭუჭიანი სათავსი

22.44 m²

დაცვა

3.86 m²

სუფთა თეთრეული

7.04 m²

WC

4.28 m²

შშმპ WC

24.60 m²

ჰოლი

2.68 m²

WC

52.40 m²

კაფე

30.33 m²

სამზარეულო

2.39 m²

WC

2.40 m²

WC

1.65 m²

დამლ.ოთახი

6.74 m²

WC ტამბური

4.35 m²

WC

დამლ

1.77 m²

.ოთახი

5.36 m²

WC ტამბური

2.95 m²

WC

2.92 m²

WC

15.43 m²

გასახდელი

16.74 m²

გასახდელი

152.60 m²

სტუდენტების სივრცე

53.38 m²

ჰოლი 16.47 m²

მიმღები

79.17 m²

მიმღები/მოსაცდელი

71.51 m²

ჰოლი

21.22 m²

ჰოლი

103.33 m²

კაფეტერია

66.39 m²

სტუდენტების
მოსასვენებელი

1953

15.62 m²

სტომატოლოგია

11.18 m²

სტომატოლოგია

0.00

0.00

1 1

2

2

3

3

4

4

5

5

6

6

7

7

8

8

9

9

10

11

11

A

A

B

B

C

C

D

D

E

E

F

F

G

G

H

H

I

I

J

J

K

K

ყრუ კედელი 120 წუთიანი ცეცხლმედეგობით

ყრუ კედელი 120 წუთიანი ცეცხლმედეგობით

ყრუ კედელი 120 წუთიანი ცეცხლმედეგობით

6.2%

6.9%

0.00

0.50

5.04 m²

WC

0.00

0.00

1200

1200
1200

0.00

0.00

0.00

0.00

0.00

0.00

0.00

1800

სეისმური ნაკერი

სეისმური ნაკერი

12

13

2.87 m²

WC

← →

450

0.00

600

A-1

A-1

A-2

A-2

A-3

A-3

A-4

A-4

A-5

A-5

0.00

0.00

1400

B-2

B-2

B-1

B-1

B-3

B-3

B-5

B-5

B-6

B-6

B-4

B-4

1-1 1-1

1-2 1-2

3982

+431.50

+431.50

+431.50

+431.50

A0

სათაური / Sheet Name

NS Studio
0179 ბაზალეთის ქუჩა 3
ქ. თბილისი, საქართველო.
Tel: 593 27 88 58
info@nsstudio.ge

პროექტი / Project

ქალაქი თბილისი, ძმები ყურაშვილების
ქუჩა, N 12.
პეტრე შოთაძის სახელობის თბილისის
სამედიცინო აკადემია

ინფორმაცია დამკვეთის შესახებ

ლუკა ჩაგანავა

ნინო ჭანტურია

NS Studio

-

სიტუაციური გეგმა / Situation Plan

სქემატრუი განშლა /Building Elevation

შენიშვნა / Note

ვახტანგ ცხოვრებაშვილი

ექსპლიკაცია / Legend

#

ელენე ედიშერაშვილი

23/07/2026

ლევან არველაძე

1 : 100 A101

0 სართულის გეგმა

A101 0 სართულის გეგმა
Author

A0

A102

სათაური / Sheet Name

1 სართულის გეგმა

NS Studio
0179 ბაზალეთის ქუჩა 3
ქ. თბილისი, საქართველო.
Tel: 593 27 88 58
info@nsstudio.ge

პროექტი / Project

ქალაქი თბილისი, ძმები ყურაშვილების ქუჩა, N 12.
პეტრე შოთაძის სახელობის თბილისის სამედიცინო აკადემია

ინფორმაცია დამკვეთის შესახებ

-

სიტუაციური გეგმა / Situation Plan

სქემატური განშლა /Building Elevation

შენიშვნა / Note

ექსპლიკაცია / Legend

23/07/2026

ლუკა ჩაგანავა
ნინო ჭანტურია
ვახტანგ ცხოვრებამშვილი
ელენე ედიშერაშვილი
ლევან არველაძე

NS Studio

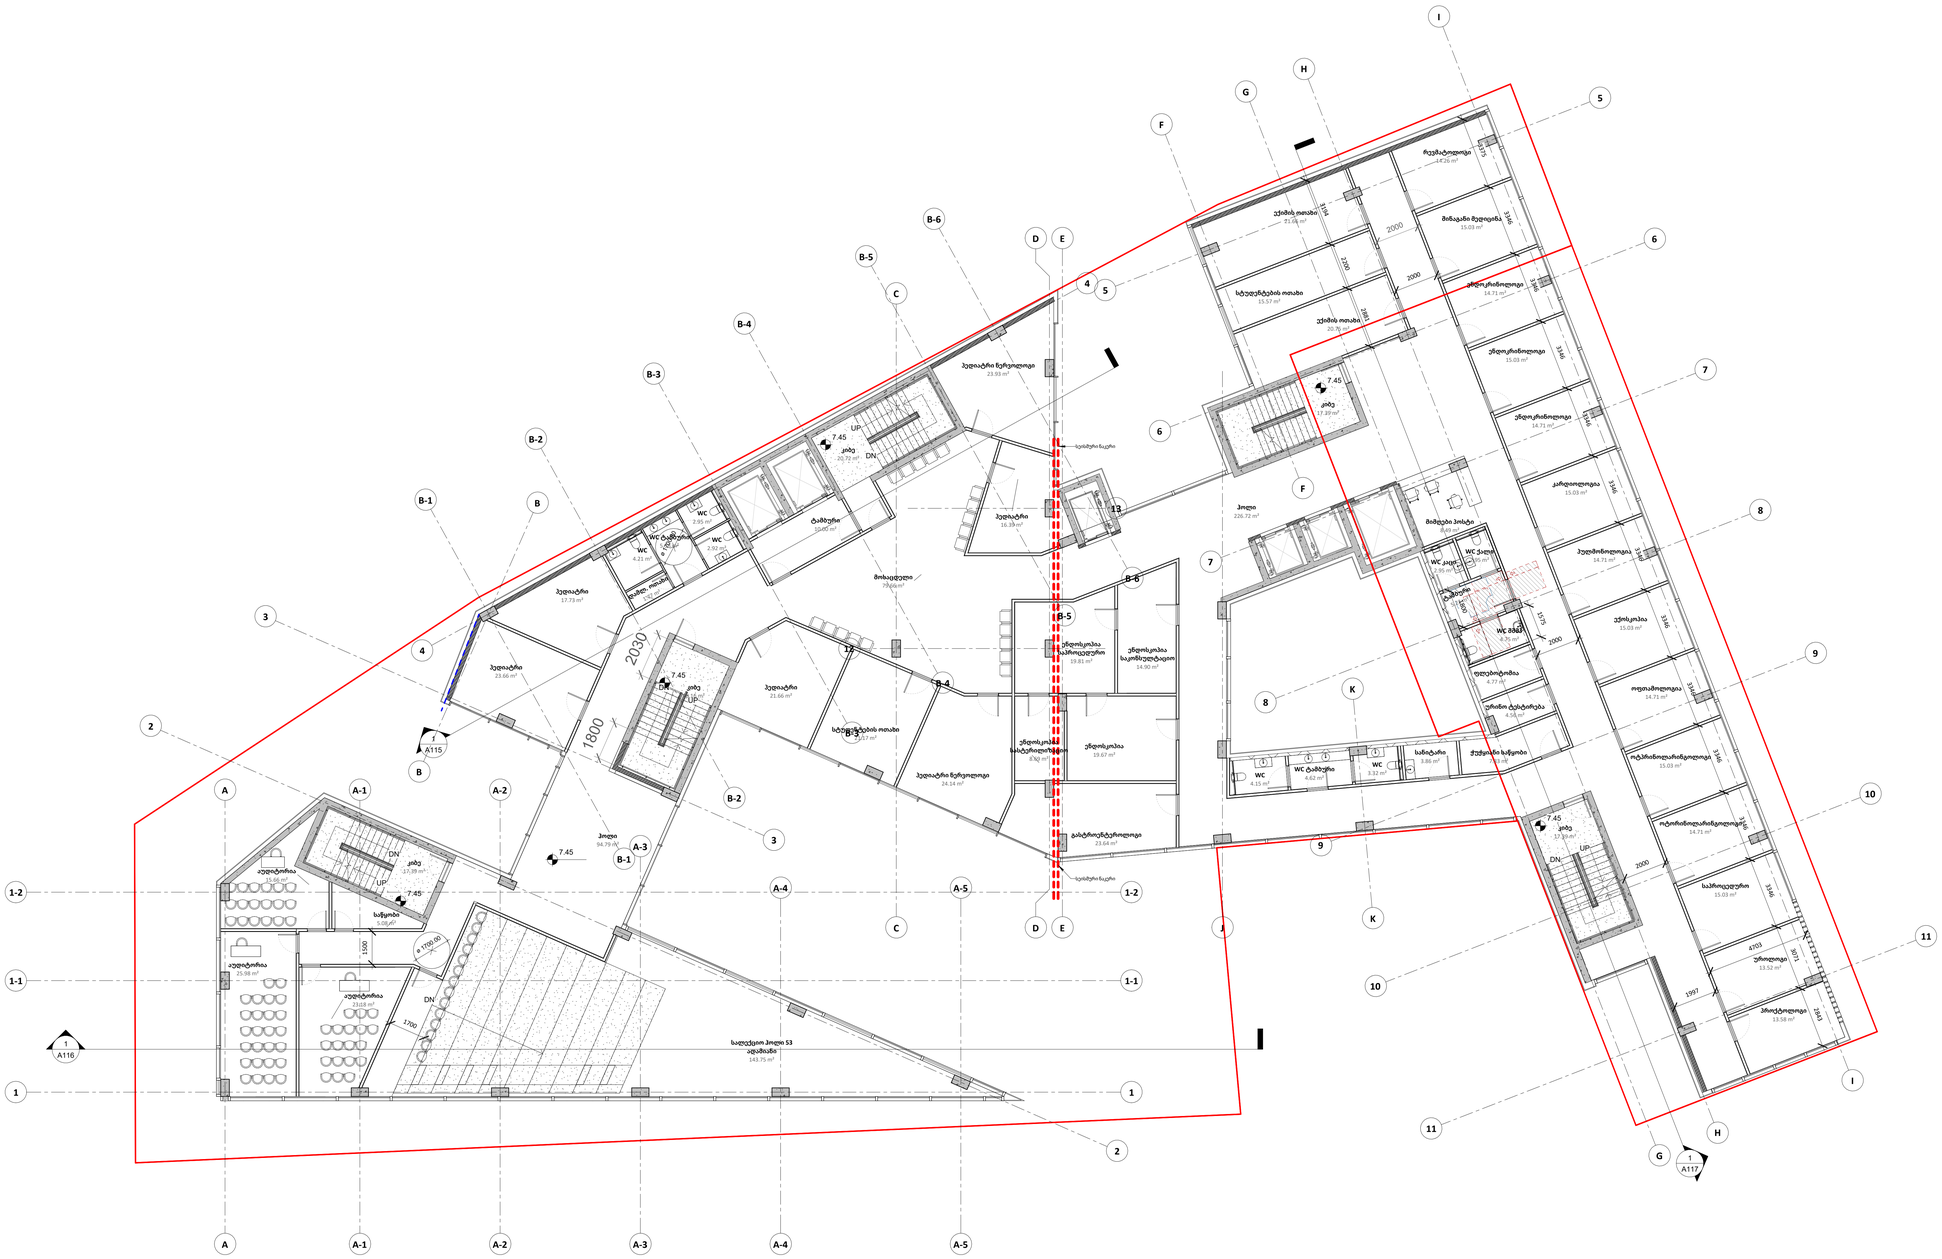

DN

DN

UP

DN

UP

DN

UP

DN
UP

3375

3346

3346

3346

3346

3346

3346

3346

3346

3346

3346

3346

3071

2843

ø 1700.00

3194

2200

2881

1500

1700 ø 1700.00

1800
1575

1
A117

1
A116

1
A115

10.00 m²

ტამბური

2000

2000

1997

4703

20.72 m²

კიბე

17.39 m²

კიბე

17.39 m²

კიბე

17.39 m²

კიბე

18.16 m²

კიბე

13.58 m²

პროქტოლოგი

13.52 m²

უროლოგი

15.03 m²

საპროცედურო

14.71 m²

ოტორინოლარინგოლოგი

15.03 m²

ოტპრინოლარინგოლოგი

14.71 m²

ოფთამოლოგია

15.03 m²

ექოსკოპია

14.71 m²

პულმონოლოგია

15.03 m²

კარდიოლოგია

14.71 m²

ენდოკრინოლოგი

15.03 m²

ენდოკრინოლოგი

14.71 m²

ენდოკრინოლოგი

15.03 m²

შინაგანიმედიცინა

14.26 m²

რევმატოლოგი

4.56 m²

ურინოტესტირება

4.77 m²

ფლებოტომია

4.75 m²

WC შშმპ

5.23 m² ტამბური

2.95 m²

WC ქალი

2.95 m²

WC კაცი

8.49 m²

მიმღებიპოსტი

20.75 m²

ექიმისოთახი

15.57 m²

სტუდენტებისოთახი

21.66 m²

ექიმისოთახი

7.83 m²

ჭუჭყიანისაწყობი
3.86 m²

სანიტარი

3.32 m²

WC
4.62 m²

WC ტამბური
4.15 m²

WC

23.64 m²

გასტროენტეროლოგი

19.67 m²

ენდოსკოპია

14.90 m²

ენდოსკოპია
საკონსულტაციო 19.81 m²

ენდოსკოპია
საპროცედურო

8.69 m²

ენდოსკოპია
სასტერილიზაციო

24.14 m²

პედიატრინერვოლოგი

21.17 m²

სტუდენტებისოთახი

21.66 m²

პედიატრი

23.93 m²

პედიატრინერვოლოგი

16.39 m²

პედიატრი

17.73 m²

პედიატრი

4.21 m²

WC დამლ1.77 m². ოთახი

5.36 m²

WC ტამბური

2.95 m²

WC

2.92 m²

WC

23.66 m²

პედიატრი

5.08 m²

საწყობი

25.98 m²

აუდიტორია

23.18 m²

აუდიტორია

143.75 m²

სალექციოჰოლი 53
ადამიანი

15.66 m²

აუდიტორია

94.79 m²

ჰოლი

79.66 m²

მოსაცდელი

226.72 m²

ჰოლი

2000

2000

7.45

7.45

7.45

7.45

7.45

1

1

2

2

3

3

4

4
5

5

6

6

7

7

8

8

9

9

10

10

11

11

AA

B

B

CC

DD

EE

F

F

G

G

H

H

I

I

J

K

K

2030

1800

სეისმურინაკერი

სეისმურინაკერი

12

13

A-1

A-1

A-2

A-2

A-3

A-3

A-4

A-4

A-5

A-5

B-2

B-2

B-1

B-1

B-3

B-3

B-5

B-5

B-6

B-6

B-4

B-4

1-1 1-1

1-2 1-2

7.45

A0

სათაური / Sheet Name

NS Studio

0179 ბაზალეთისქუჩა 3 ქ. თბილისი, საქართველო

.

Tel: 593 27 88 58

info@nsstudio.ge

პროექტი / Project

ქალაქი თბილისი, ძმები ყურაშვილების
ქუჩა, N 12.
პეტრე შოთაძის სახელობის თბილისის
სამედიცინო აკადემია

ინფორმაცია დამკვეთის შესახებ

ლუკა ჩაგანავა

ნინოჭანტურია

NS Studio -

სიტუაციური გეგმა / Situation Plan

სქემატრუი განშლა /Building Elevation

შენიშვნა / Note

ვახტანგ ცხოვრებაშვილი

ექსპლიკაცია / Legend #

ელენე ედიშერაშვილი

23/07/2026

ლევან არველაძე

1 : 100 A103

2 სართულის გეგმა

A103 2 სართულისგეგმა
Author

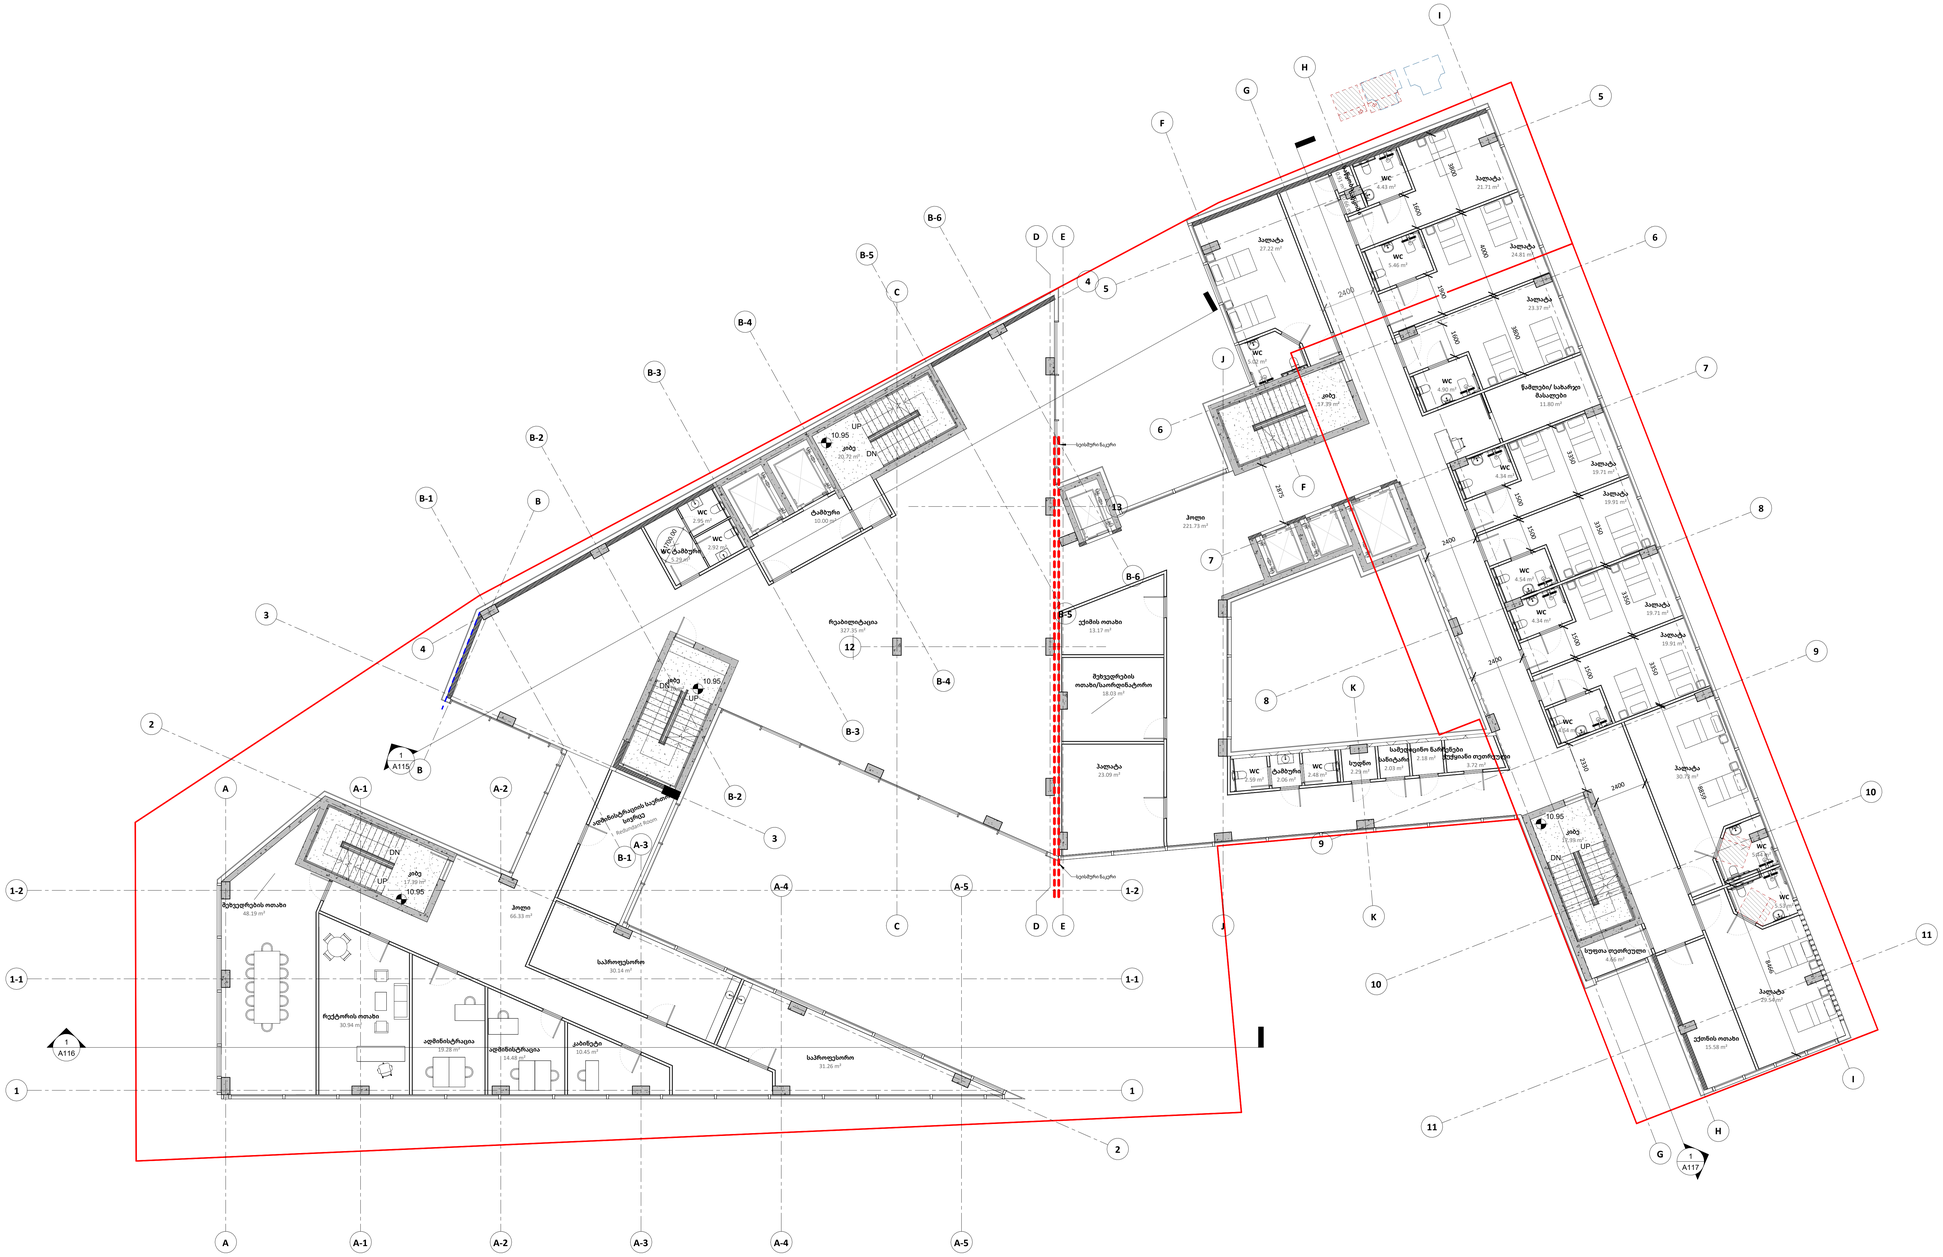

DN

UP

DN

UP

DN

UP

DN
UP

8466

8859

ø 1700.00

2400

2400

2330

2400

1500

1500

1500

1500

1600

1900

1
A117

1
A116

1
A115

10.00 m²

ტამბური

2400

2875

327.35 m²

რეაბილიტაცია

20.72 m²

კიბე

17.39 m²

კიბე

17.39 m²

კიბე

17.39 m²

კიბე

18.16 m²

კიბე

15.58 m²

ექთნის ოთახი

4.66 m²

სუფთა თეთრეული

29.54 m²

პალატა

5.53 m²

WC

30.73 m²

პალატა

5.44 m²

WC

19.91 m²

პალატა

4.54 m²

WC

4.34 m²

WC 19.71 m²

პალატა

4.54 m²

WC

19.91 m²

პალატა

4.34 m²

WC 19.71 m²

პალატა

11.80 m²

წამლები/ სახარჯი
მასალები

23.37 m²

პალატა

4.90 m²

WC

24.81 m²

პალატა

5.46 m²

WC

5.02 m²

WC

27.22 m²

პალატა

23.09 m²

პალატა

18.03 m²

შეხვედრების
ოთახი

/საორდინატორო

13.17 m²

ექიმის ოთახი

2.59 m²

WC
2.06 m²

ტამბური 2.48 m²

WC
2.29 m²

სუდნო 2.03 m²

სანიტარი 2.18 m²

სამედიცინო ნარჩენები
3.72 m²

ჭუჭყიანი თეთრეული

221.73 m²

ჰოლი

Redundant Room ადმინისტრაციის საერთო სივრცე

30.14 m²

საპროფესორო

31.26 m²

საპროფესორო

10.45 m²

კაბინეტი
14.48 m²

19.28 m² ადმინისტრაცია

ადმინისტრაცია

30.94 m²

რექტორის ოთახი

48.19 m²

შეხვედრების ოთახი

5.29 m²

WC ტამბური

2.95 m²

WC

2.92 m²

WC

66.33 m²

ჰოლი

1600

4000

3800

3800

21.71 m²

პალატა
4.43 m²

WC

0.91 m² საწყობი 0.66 m² საწყობი

3350

3350

3350

3350

10.95

10.95

10.95

10.95

1

1

2

2

3

3

4

4
5

5

6

6

7

7

8

8

9

9

10

10

11

11

AA

B

B

CC

DD

EE

F

F

G

G

H

H

I

I

JJ

K

K

სეისმური ნაკერი

სეისმური ნაკერი

12

13

A-1

A-1

A-2

A-2

A-3

A-3

A-4

A-4

A-5

A-5

B-2

B-2

B-1

B-1

B-3

B-3

B-5

B-5

B-6

B-6

B-4

B-4

1-1 1-1

1-2 1-2

A0

სათაური / Sheet Name

NS Studio

0179 ბაზალეთის ქუჩა 3 ქ. თბილისი, საქართველო

.

Tel: 593 27 88 58

info@nsstudio.ge

პროექტი / Project

ქალაქი თბილისი, ძმები ყურაშვილების
ქუჩა, N 12.
პეტრე შოთაძის სახელობის თბილისის
სამედიცინო აკადემია

ინფორმაცია დამკვეთის შესახებ

ლუკა ჩაგანავა

ნინო ჭანტურია

NS Studio -

სიტუაციური გეგმა / Situation Plan

სქემატრუი განშლა /Building Elevation

შენიშვნა / Note

ვახტანგ ცხოვრებაშვილი

ექსპლიკაცია / Legend #

ელენე ედიშერაშვილი

23/07/2026

ლევან არველაძე

1 : 100 A104

3 სართულის გეგმა

A104 3 სართულის გეგმა
Author

A105
1 : 100

4 სართულის გეგმა

Author

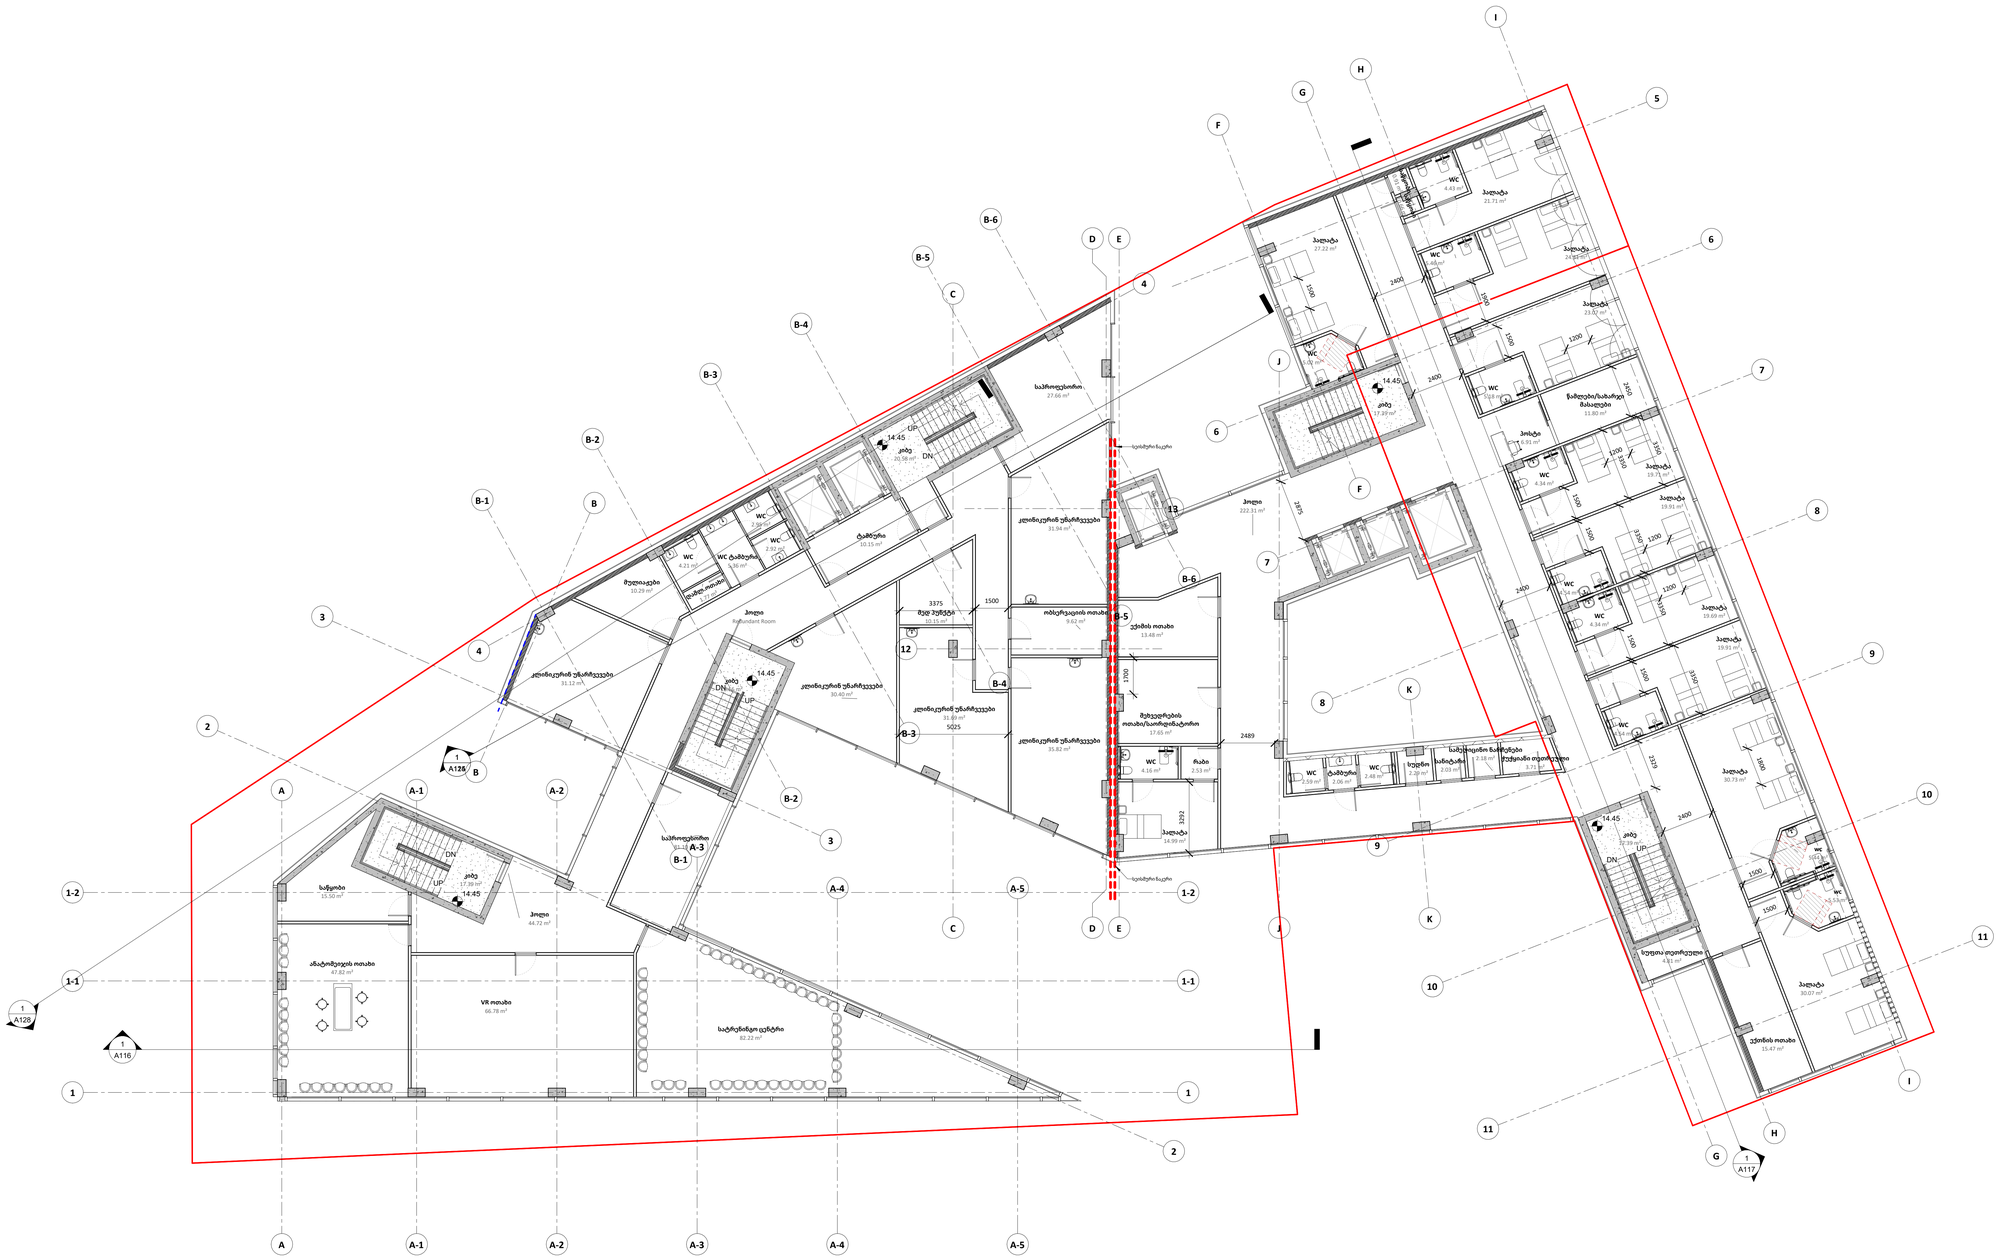

A0

A105

სათაური / Sheet Name

4 სართულის გეგმა

NS Studio
0179 ბაზალეთის ქუჩა 3
ქ. თბილისი, საქართველო.
Tel: 593 27 88 58
info@nsstudio.ge

პროექტი / Project

ქალაქი თბილისი, ძმები ყურაშვილების ქუჩა, N 12.
პეტრე შოთაძის სახელობის თბილისის სამედიცინო აკადემია

ინფორმაცია დამკვეთის შესახებ

-

სიტუაციური გეგმა / Situation Plan

სქემატური განშლა /Building Elevation

შენიშვნა / Note

ექსპლიკაცია / Legend

23/07/2026

ლუკა ჩაგანავა
ნინო ქანტურია
ვახტანგ ცხოვრებამვილი
ელენე ედიშერამვილი
ლევან არველაძე

NS Studio

A106
1 : 100

5 სართულის გეგმა

Author

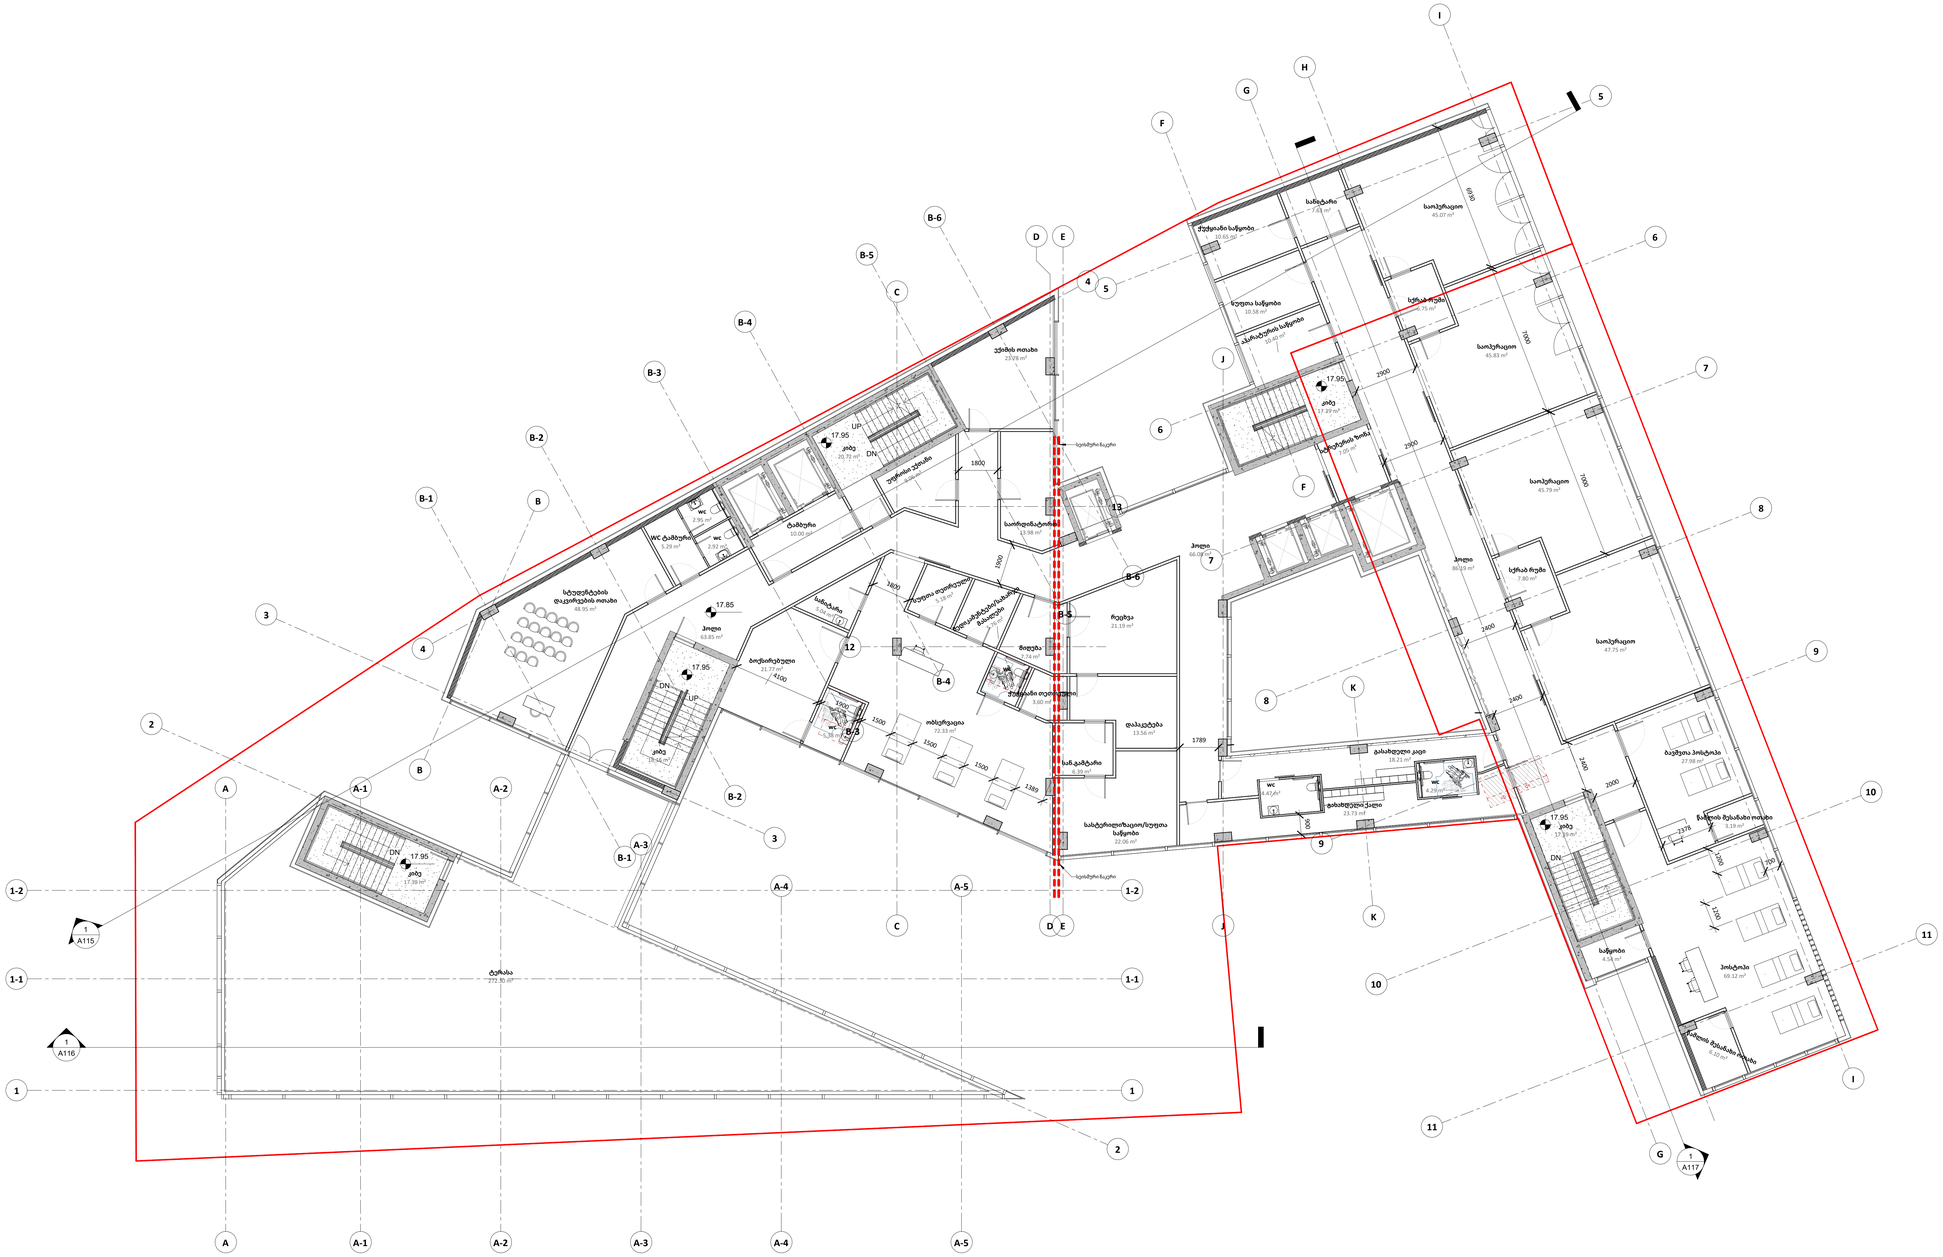

A0

A106

სათაური / Sheet Name

5 სართულის გეგმა

NS Studio
0179 ბაზალეთის ქუჩა 3
ქ. თბილისი, საქართველო.
Tel: 593 27 88 58
info@nsstudio.ge

პროექტი / Project

ქალაქი თბილისი, ძმები ყურაშვილების ქუჩა, N 12.
პეტრე შოთაძის სახელობის თბილისის სამედიცინო აკადემია

ინფორმაცია დამკვეთის შესახებ

-

სიტუაციური გეგმა / Situation Plan

სქემატური განშლა /Building Elevation

შენიშვნა / Note

ექსპლიკაცია / Legend

23/07/2026

ლუკა ჩაგანავა
ნინო ქანტურია
ვახტანგ ცხოვრებაშვილი
ელენე ედიშერაშვილი
ლევან არველაძე

NS Studio

A107
1 : 100

6 სართულის გეგმა

Author

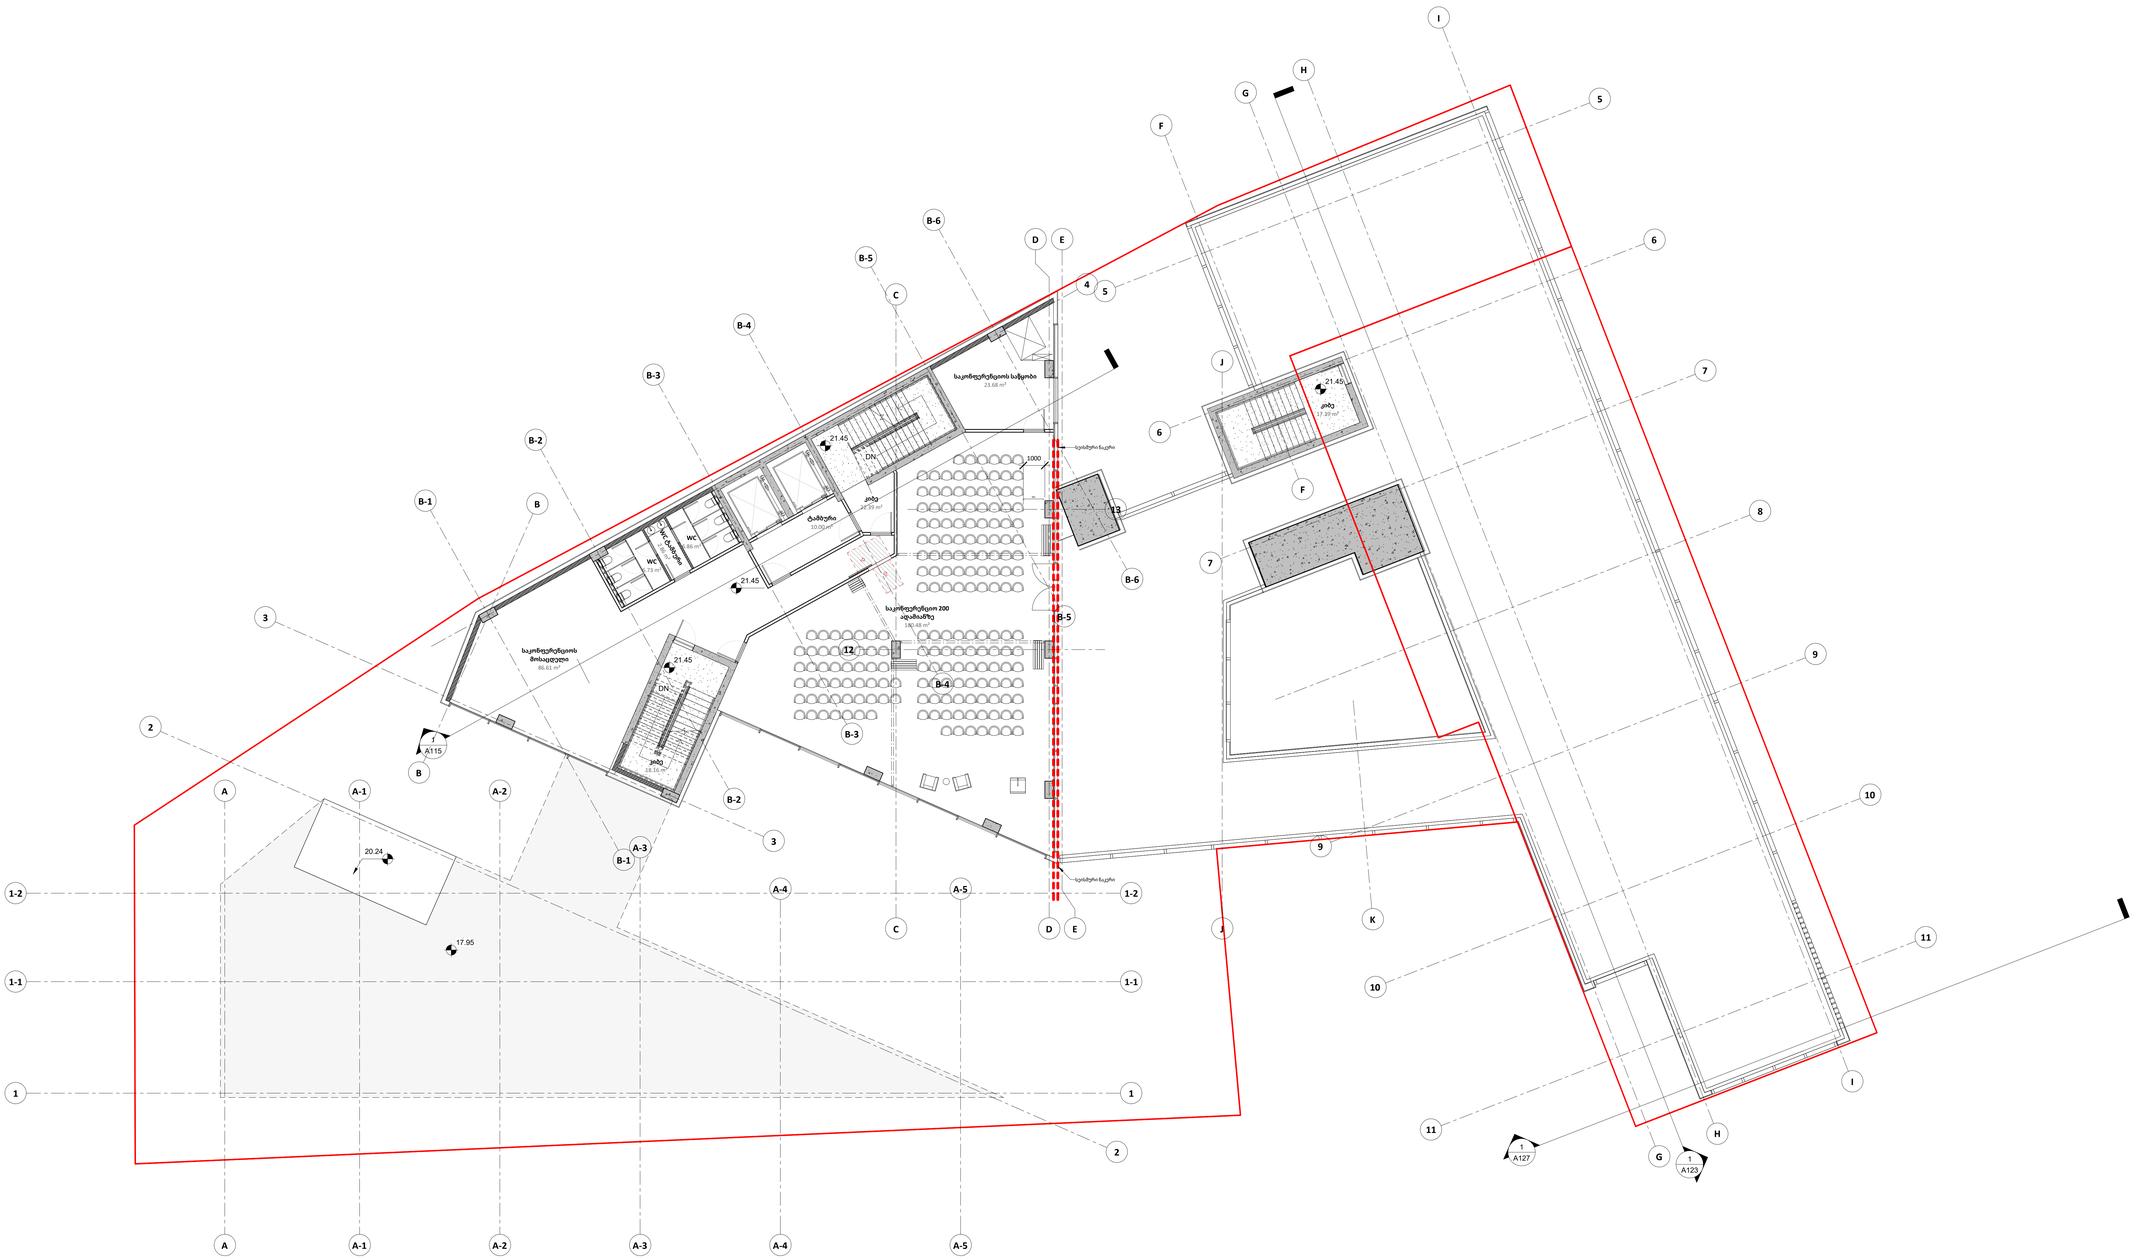

A0

A107

სათაური / Sheet Name

6 სართულის გეგმა

NS Studio
0179 ბაზალეთის ქუჩა 3
ქ. თბილისი, საქართველო.
Tel: 593 27 88 58
info@nsstudio.ge

პროექტი / Project

ქალაქი თბილისი, ძმები ყურაშვილების ქუჩა, N 12.
პეტრე შოთაძის სახელობის თბილისის სამედიცინო აკადემია

ინფორმაცია დამკვეთის შესახებ

-

სიტუაციური გეგმა / Situation Plan

სქემატური განშლა /Building Elevation

შენიშვნა / Note

ექსპლიკაცია / Legend

23/07/2026

ლუკა ჩაგანავა
ნინო ჭანტურია
ვახტანგ ცხოვრებაშვილი
ელენე ედიშერაშვილი
ლევან არველაძე

NS Studio

A108
1 : 100

7 სართულის გეგმა

Author

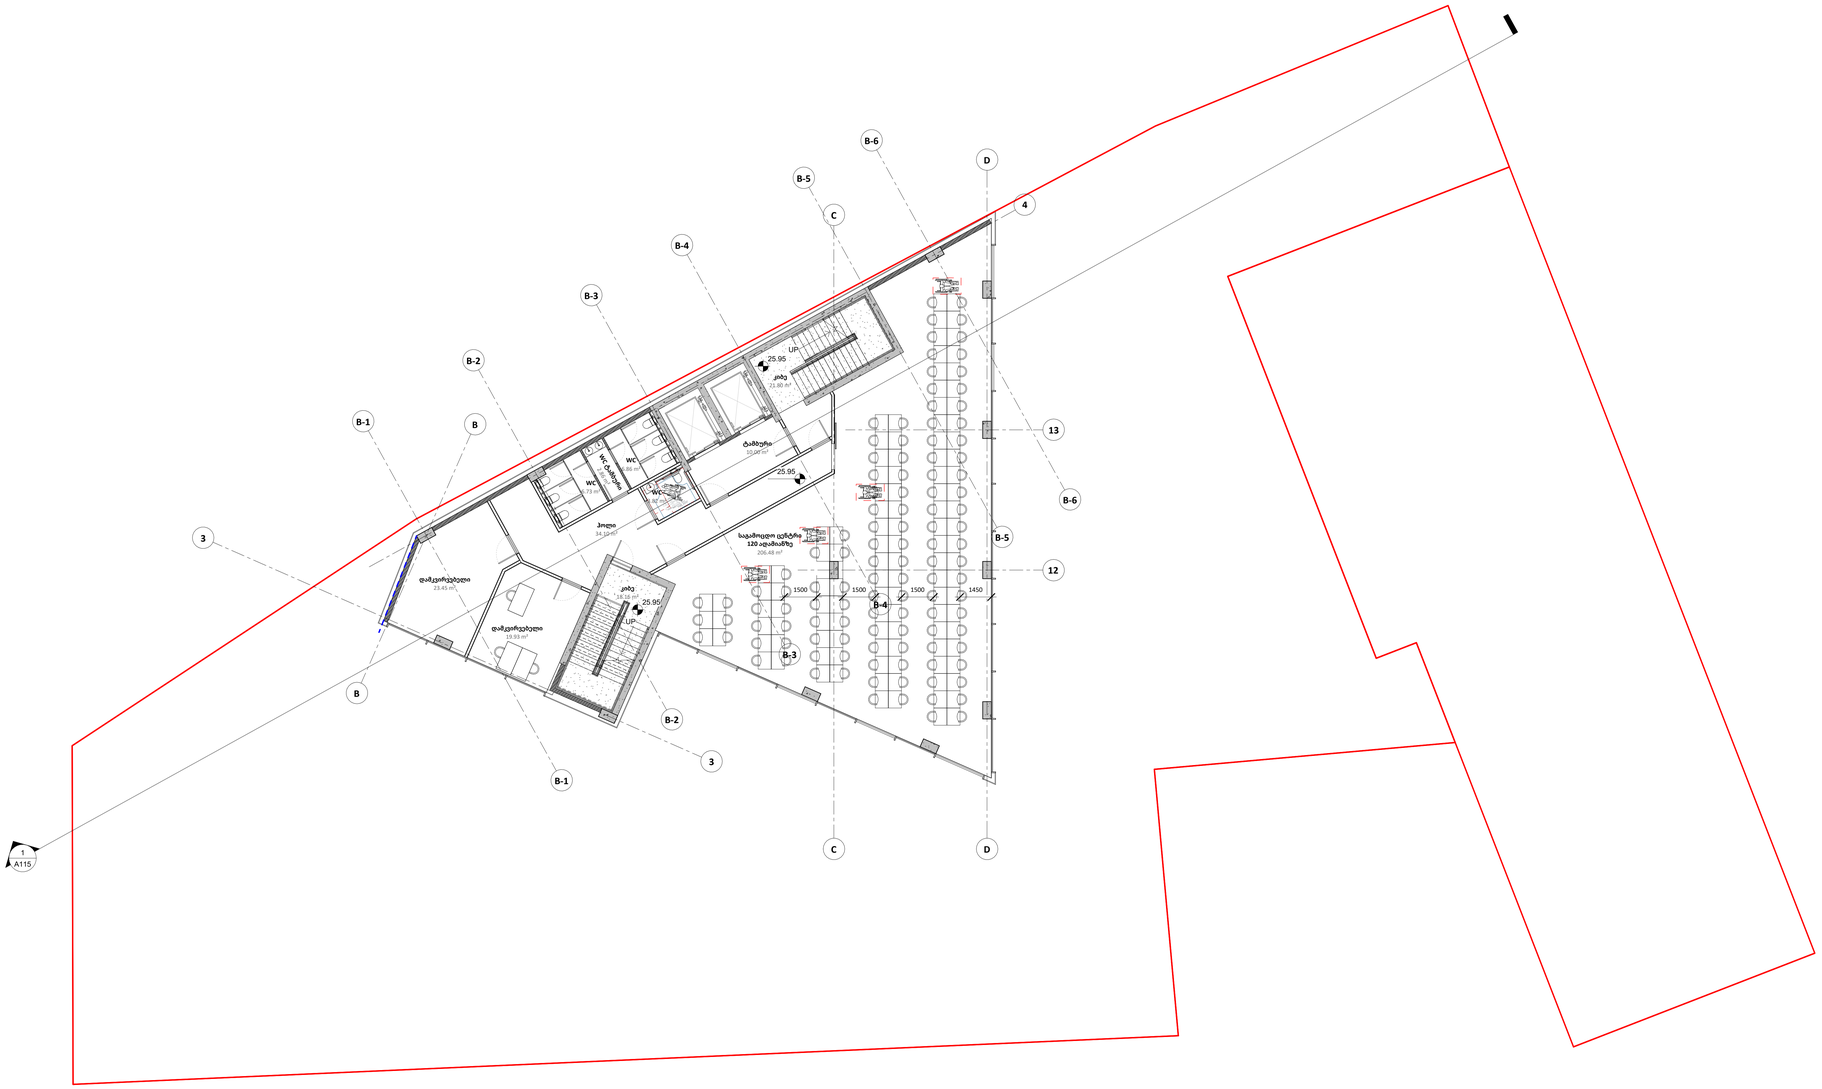

A0

A108

სათაური / Sheet Name

7 სართულის გეგმა

NS Studio
0179 ბაზალეთის ქუჩა 3
ქ. თბილისი, საქართველო.
Tel: 593 27 88 58
info@nsstudio.ge

პროექტი / Project

ქალაქი თბილისი, ძმები ყურაშვილების ქუჩა, N 12.
პეტრე შოთაძის სახელობის თბილისის სამედიცინო აკადემია

ინფორმაცია დამკვეთის შესახებ

-

სიტუაციური გეგმა / Situation Plan

სქემატური განშლა /Building Elevation

შენიშვნა / Note

ექსპლიკაცია / Legend

23/07/2026

ლუკა ჩაგანავა
ნინო ჭანტურია
ვახტანგ ცხოვრებაშვილი
ელენე ედიშერაშვილი
ლევან არველაძე

NS Studio

A109
1 : 100

8 სართულის გეგმა

Author

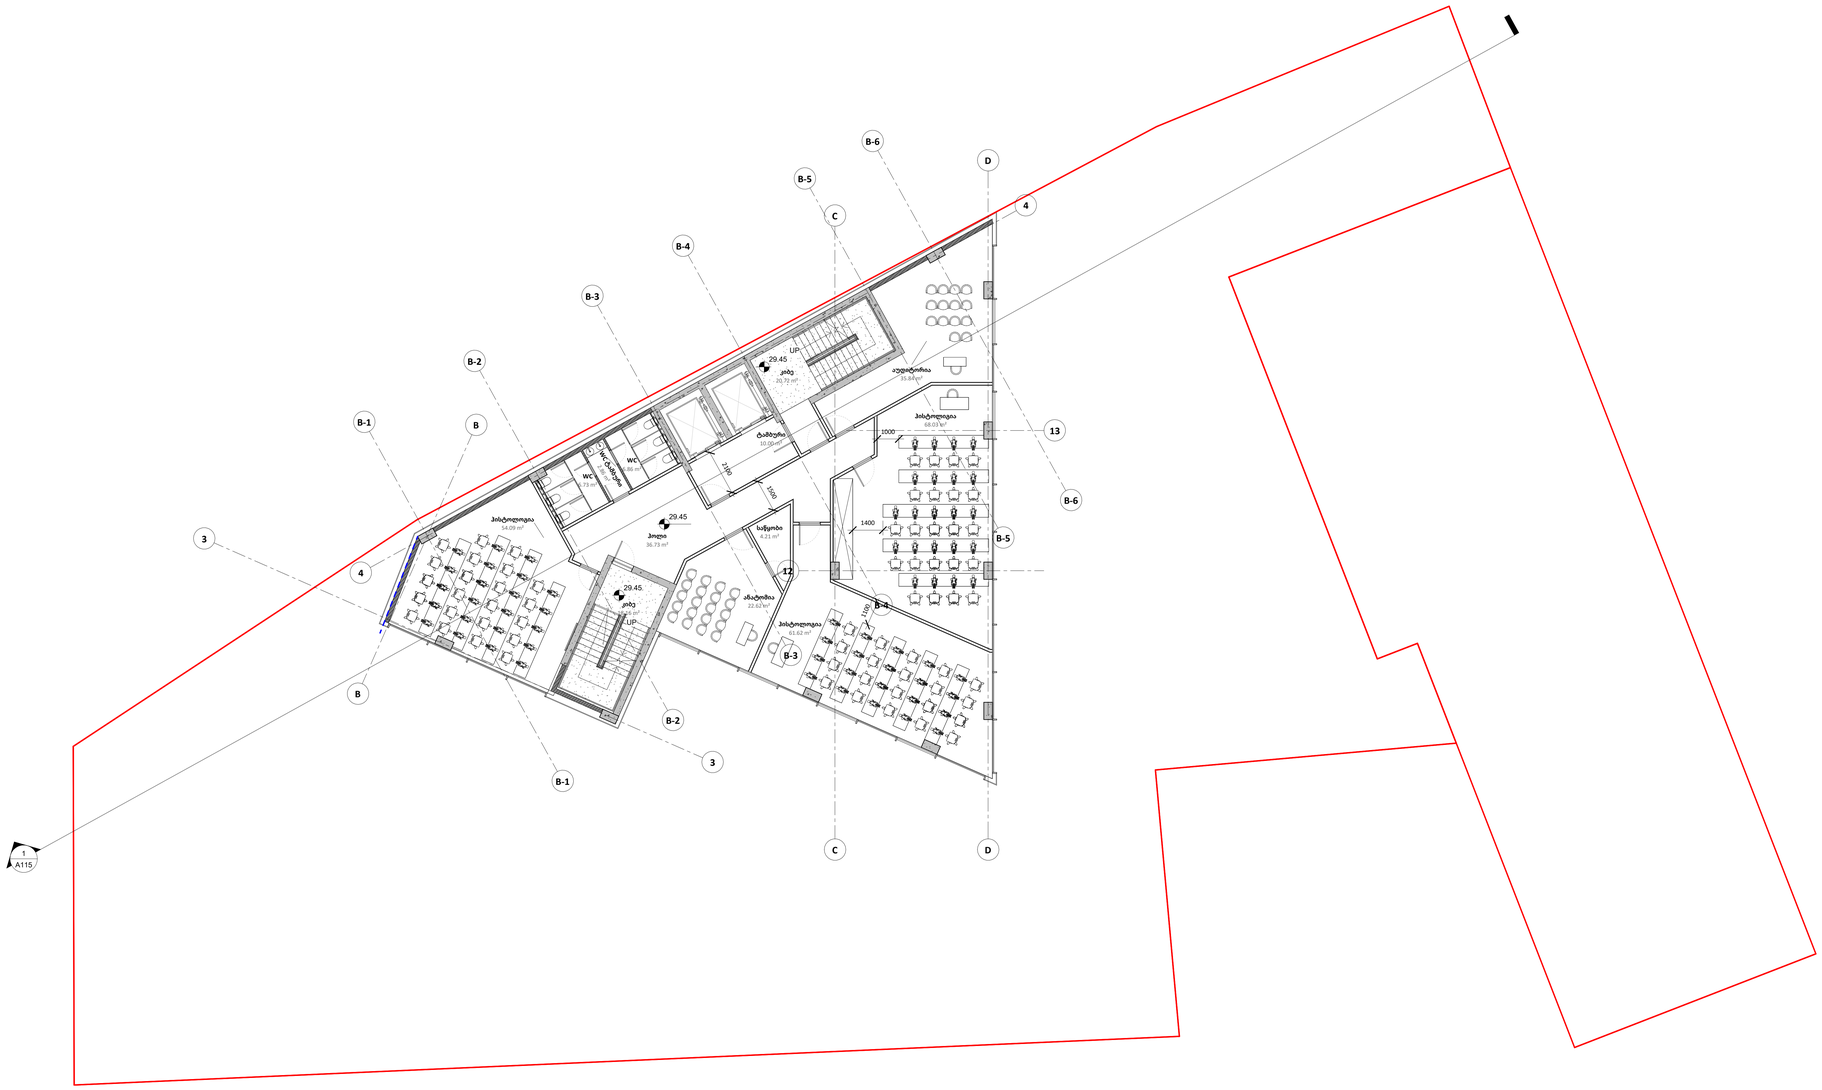

A0

A109

სათაური / Sheet Name

8 სართულის გეგმა

NS Studio
0179 ბაზალეთის ქუჩა 3
ქ. თბილისი, საქართველო.
Tel: 593 27 88 58
info@nsstudio.ge

პროექტი / Project

ქალაქი თბილისი, ძმები ყურაშვილების ქუჩა, N 12.
პეტრე შოთაძის სახელობის თბილისის სამედიცინო აკადემია

ინფორმაცია დამკვეთის შესახებ

-

სიტუაციური გეგმა / Situation Plan

სქემატური განშლა /Building Elevation

შენიშვნა / Note

ექსპლიკაცია / Legend

23/07/2026

ლუკა ჩაგანავა
ნინო ჭანტურია
ვახტანგ ცხოვრებამვილი
ელენე ედიშერაშვილი
ლევან არველაძე

NS Studio

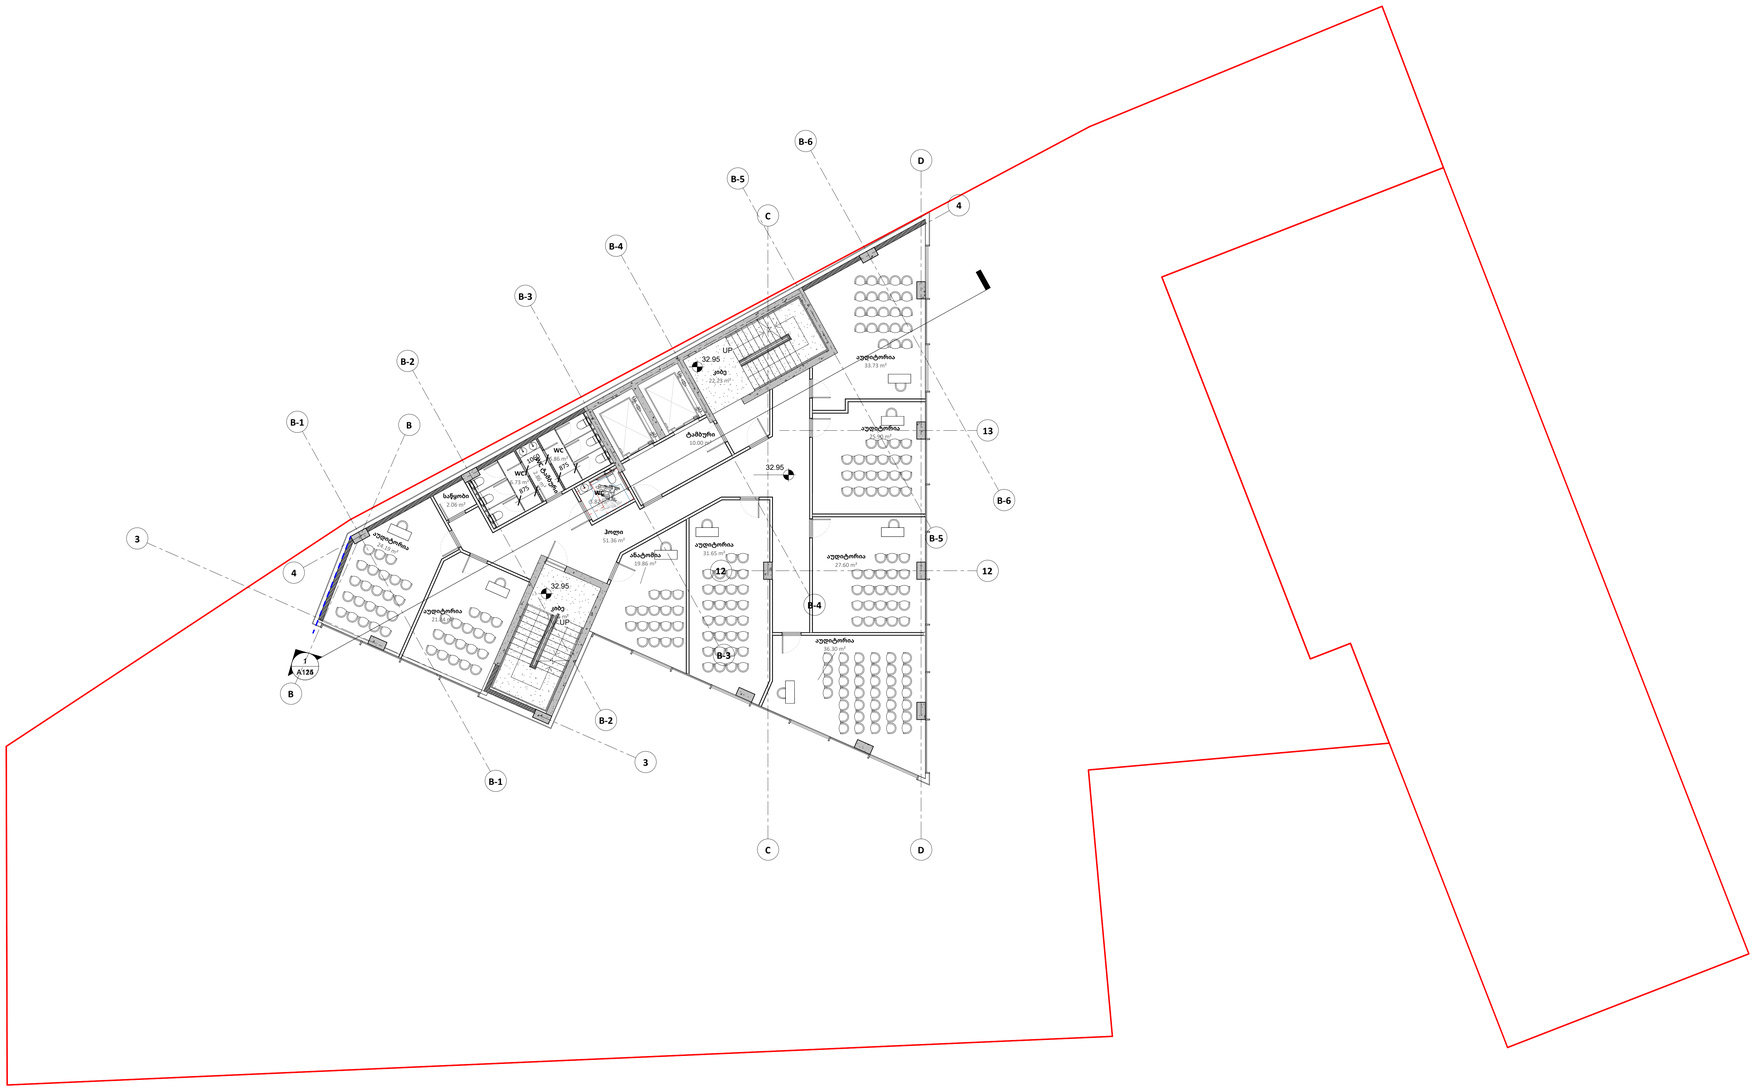

UP

UP

1
A115

10.00 m²

ტამბური

24

2.06 m²

საწყობი

875

875

1060 2.86 m² WC ტამბური

6.73 m²

WC

6.86 m²

WC

3.82 m²

WC

22.23 m²

კიბე

18.16 m²

კიბე

36.30 m²

აუდიტორია

27.60 m²

აუდიტორია

25.90 m²

აუდიტორია

33.73 m²

აუდიტორია

24.19 m² აუდიტორია

21.84 m²

აუდიტორია

19.86 m²

ანატომია 31.65 m²

აუდიტორია 51.36 m²

ჰოლი

32.95

32.95

3

3

4

4

B

B

CC

DD

12 12

13

B-2

B-2

B-1

B-1

B-3

B-3

B-5

B-5

B-6

B-6

B-4

B-4

32.95

A0

სათაური / Sheet Name

NS Studio

0179 ბაზალეთის ქუჩა 3 ქ. თბილისი, საქართველო

.

Tel: 593 27 88 58
info@nsstudio.ge

პროექტი / Project

ქალაქი თბილისი, ძმები ყურაშვილების
ქუჩა, N 12.
პეტრე შოთაძის სახელობის თბილისის
სამედიცინო აკადემია

ინფორმაცია დამკვეთის შესახებ

ლუკა ჩაგანავა

ნინო ჭანტურია

NS Studio -

სიტუაციური გეგმა / Situation Plan

სქემატრუი განშლა /Building Elevation

შენიშვნა / Note

ვახტანგ ცხოვრებაშვილი

ექსპლიკაცია / Legend #

ელენე ედიშერაშვილი

23/07/2026

ლევან არველაძე

1 : 100 A110

9 სართულის გეგმა

A110 9 სართულის გეგმა
Author

A111
1 : 100

10 სართულის გეგმა

Author

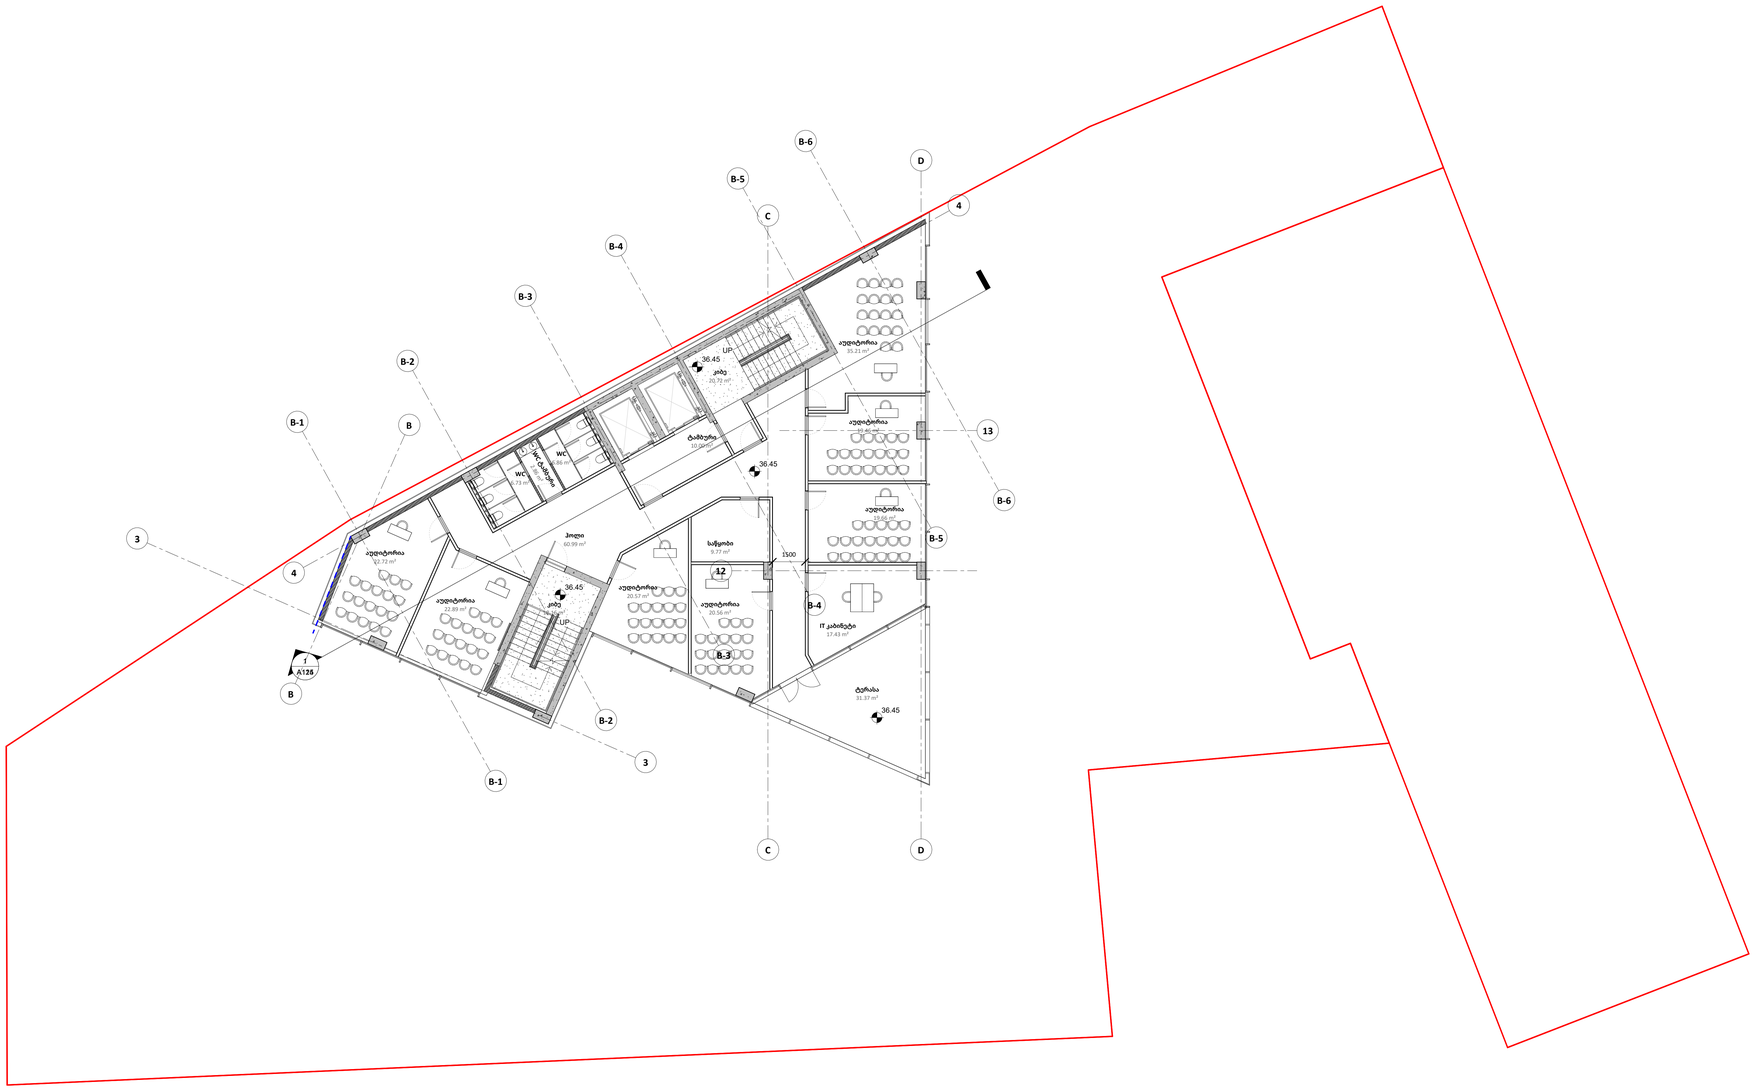

A0

A111

სათაური / Sheet Name

10 სართულის გეგმა

NS Studio
0179 ბაზალეთის ქუჩა 3
ქ. თბილისი, საქართველო.
Tel: 593 27 88 58
info@nsstudio.ge

პროექტი / Project

ქალაქი თბილისი, ძმები ყურაშვილების ქუჩა, N 12.
პეტრე შოთაძის სახელობის თბილისის სამედიცინო აკადემია

ინფორმაცია დამკვეთის შესახებ

-

სიტუაციური გეგმა / Situation Plan

სქემატური განშლა /Building Elevation

შენიშვნა / Note

ექსპლიკაცია / Legend

23/07/2026

ლუკა ჩაგანავა
ნინო ჭანტურია
ვახტანგ ცხოვრებაშვილი
ელენე ედიშერაშვილი
ლევან არველაძე

NS Studio

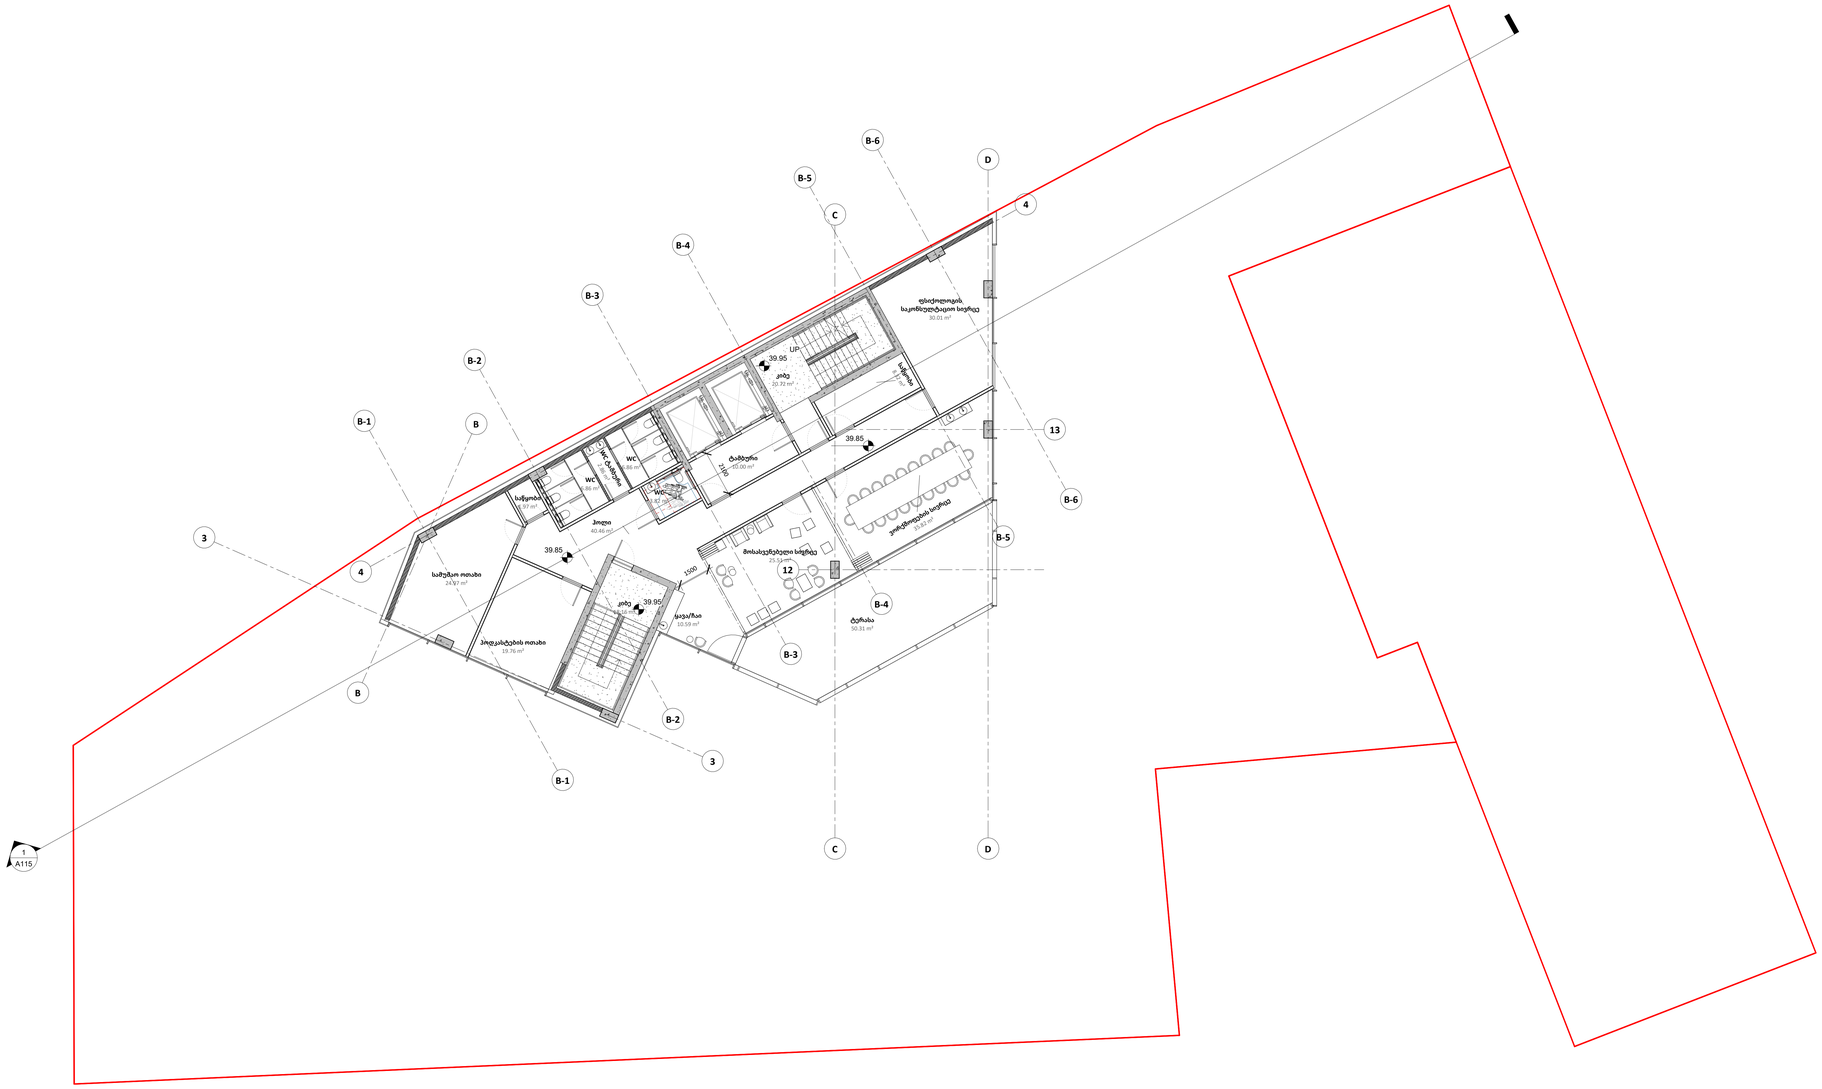

UP

1500

2100

1
A115

10.00 m²

ტამბური

39.85

39.85

2.86 m² WC ტამბური

6.86 m²

WC

6.86 m²

WC

3.82 m²

WC

20.72 m²

კიბე

18.16 m²

კიბე

24.97 m²

სამუშაო ოთახი

50.31 m²

ტერასა

30.01 m²

ფსიქოლოგის

საკონსულტაციო სივრცე 8.32 m² საწყობი

19.76 m²

პოდკასტების ოთახი

25.51 m²

მოსასვენებელი სივრცე

1.97 m²

საწყობი

10.59 m²

ყავა

/ჩაი

40.46 m²

ჰოლი

35.82 m² ვორქშოფების სივრცე

39.95

39.95

3

3

4

4

B

B

CC

DD

12

13

B-2

B-2

B-1

B-1

B-3

B-3

B-5

B-5

B-6

B-6

B-4

B-4

A0

სათაური / Sheet Name

NS Studio

0179 ბაზალეთის ქუჩა 3 ქ. თბილისი, საქართველო

.

Tel: 593 27 88 58
info@nsstudio.ge

პროექტი / Project

ქალაქი თბილისი, ძმები ყურაშვილების
ქუჩა, N 12.
პეტრე შოთაძის სახელობის თბილისის
სამედიცინო აკადემია

ინფორმაცია დამკვეთის შესახებ

ლუკა ჩაგანავა

ნინო ჭანტურია

NS Studio -

სიტუაციური გეგმა / Situation Plan

სქემატრუი განშლა /Building Elevation

შენიშვნა / Note

ვახტანგ ცხოვრებაშვილი

ექსპლიკაცია / Legend #

ელენე ედიშერაშვილი

23/07/2026

ლევან არველაძე

1 : 100 A112

11 სართულის გეგმა

A112 11 სართულის გეგმა
Author

A113
1 : 100

სახურავი

Author

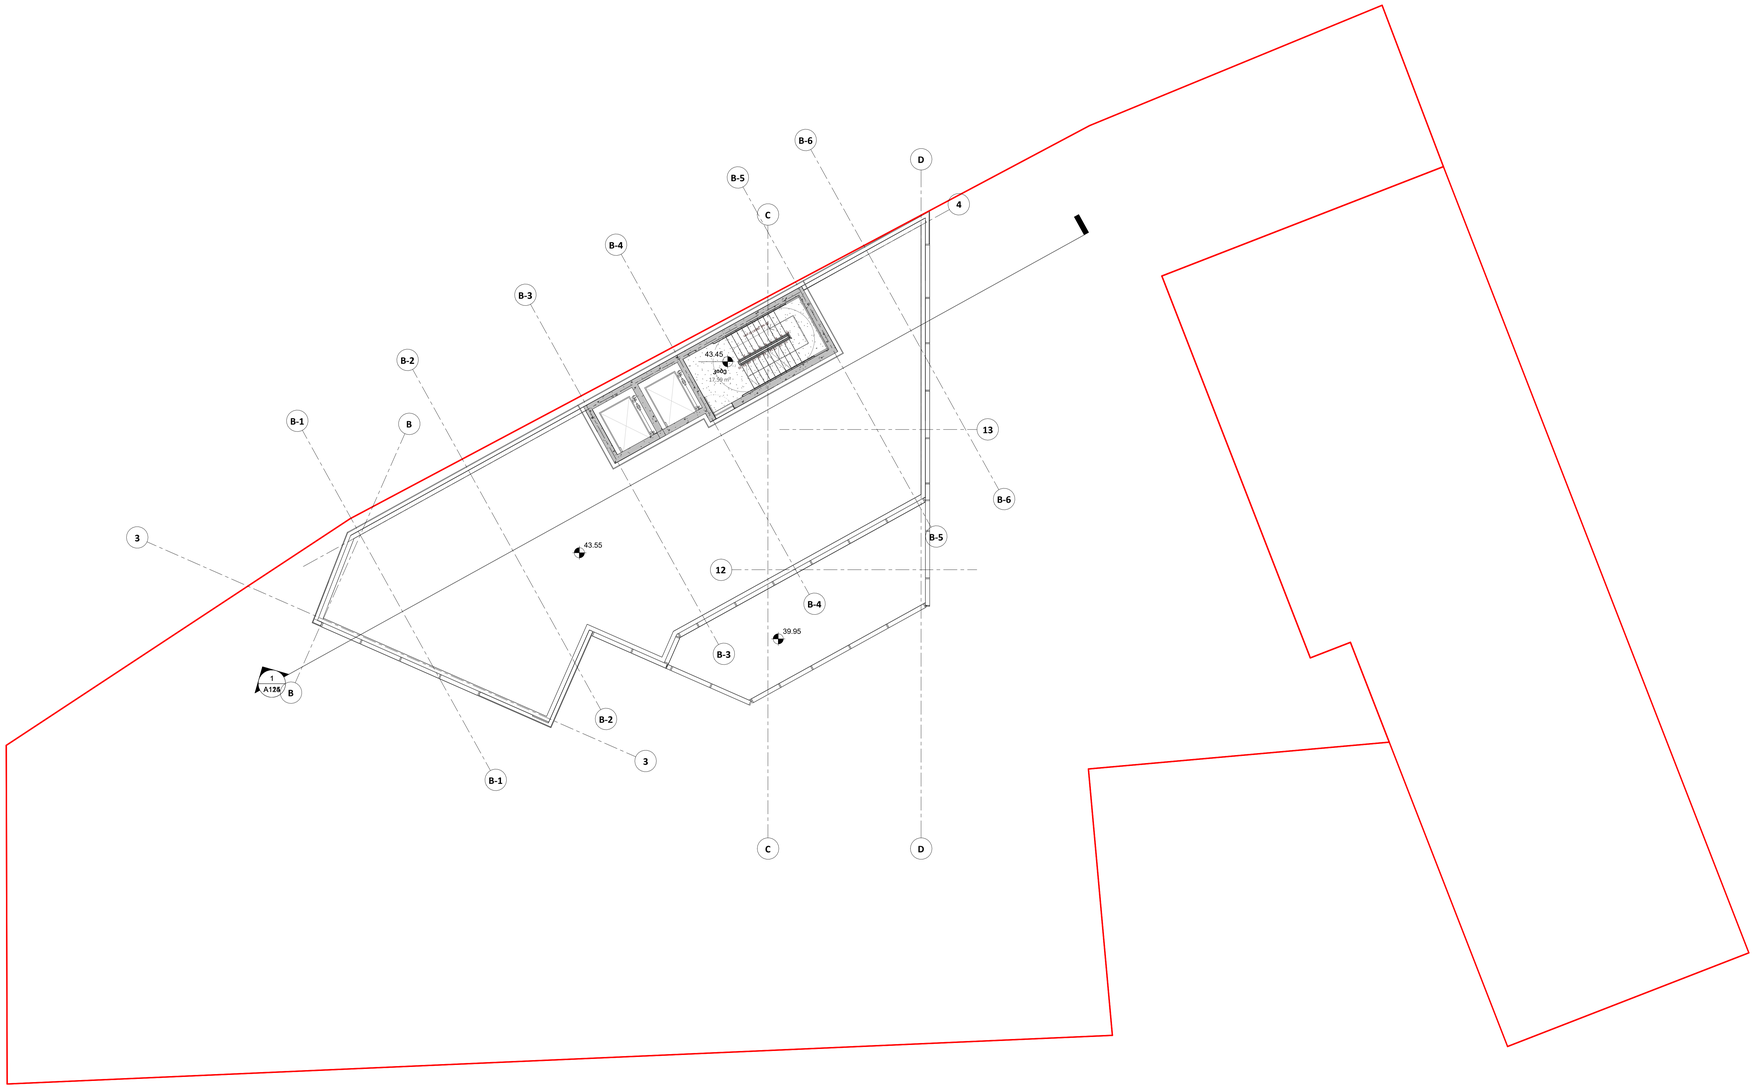

A0

A113

სათაური / Sheet Name

სახურავი

NS Studio
0179 ბაზალეთის ქუჩა 3
ქ. თბილისი, საქართველო.
Tel: 593 27 88 58
info@nsstudio.ge

პროექტი / Project

ქალაქი თბილისი, ძმები ყურაშვილების ქუჩა, N 12.
პეტრე შოთაძის სახელობის თბილისის სამედიცინო აკადემია

ინფორმაცია დამკვეთის შესახებ

-

სიტუაციური გეგმა / Situation Plan

სქემატრული განშლა /Building Elevation

შენიშვნა / Note

ექსპლიკაცია / Legend

23/07/2026

ლუკა ჩაგანავა
ნინო ქანტურია
ვახტანგ ცხოვრებაშვილი
ელენე ედიშერაშვილი
ლევან არველაძე

NS Studio

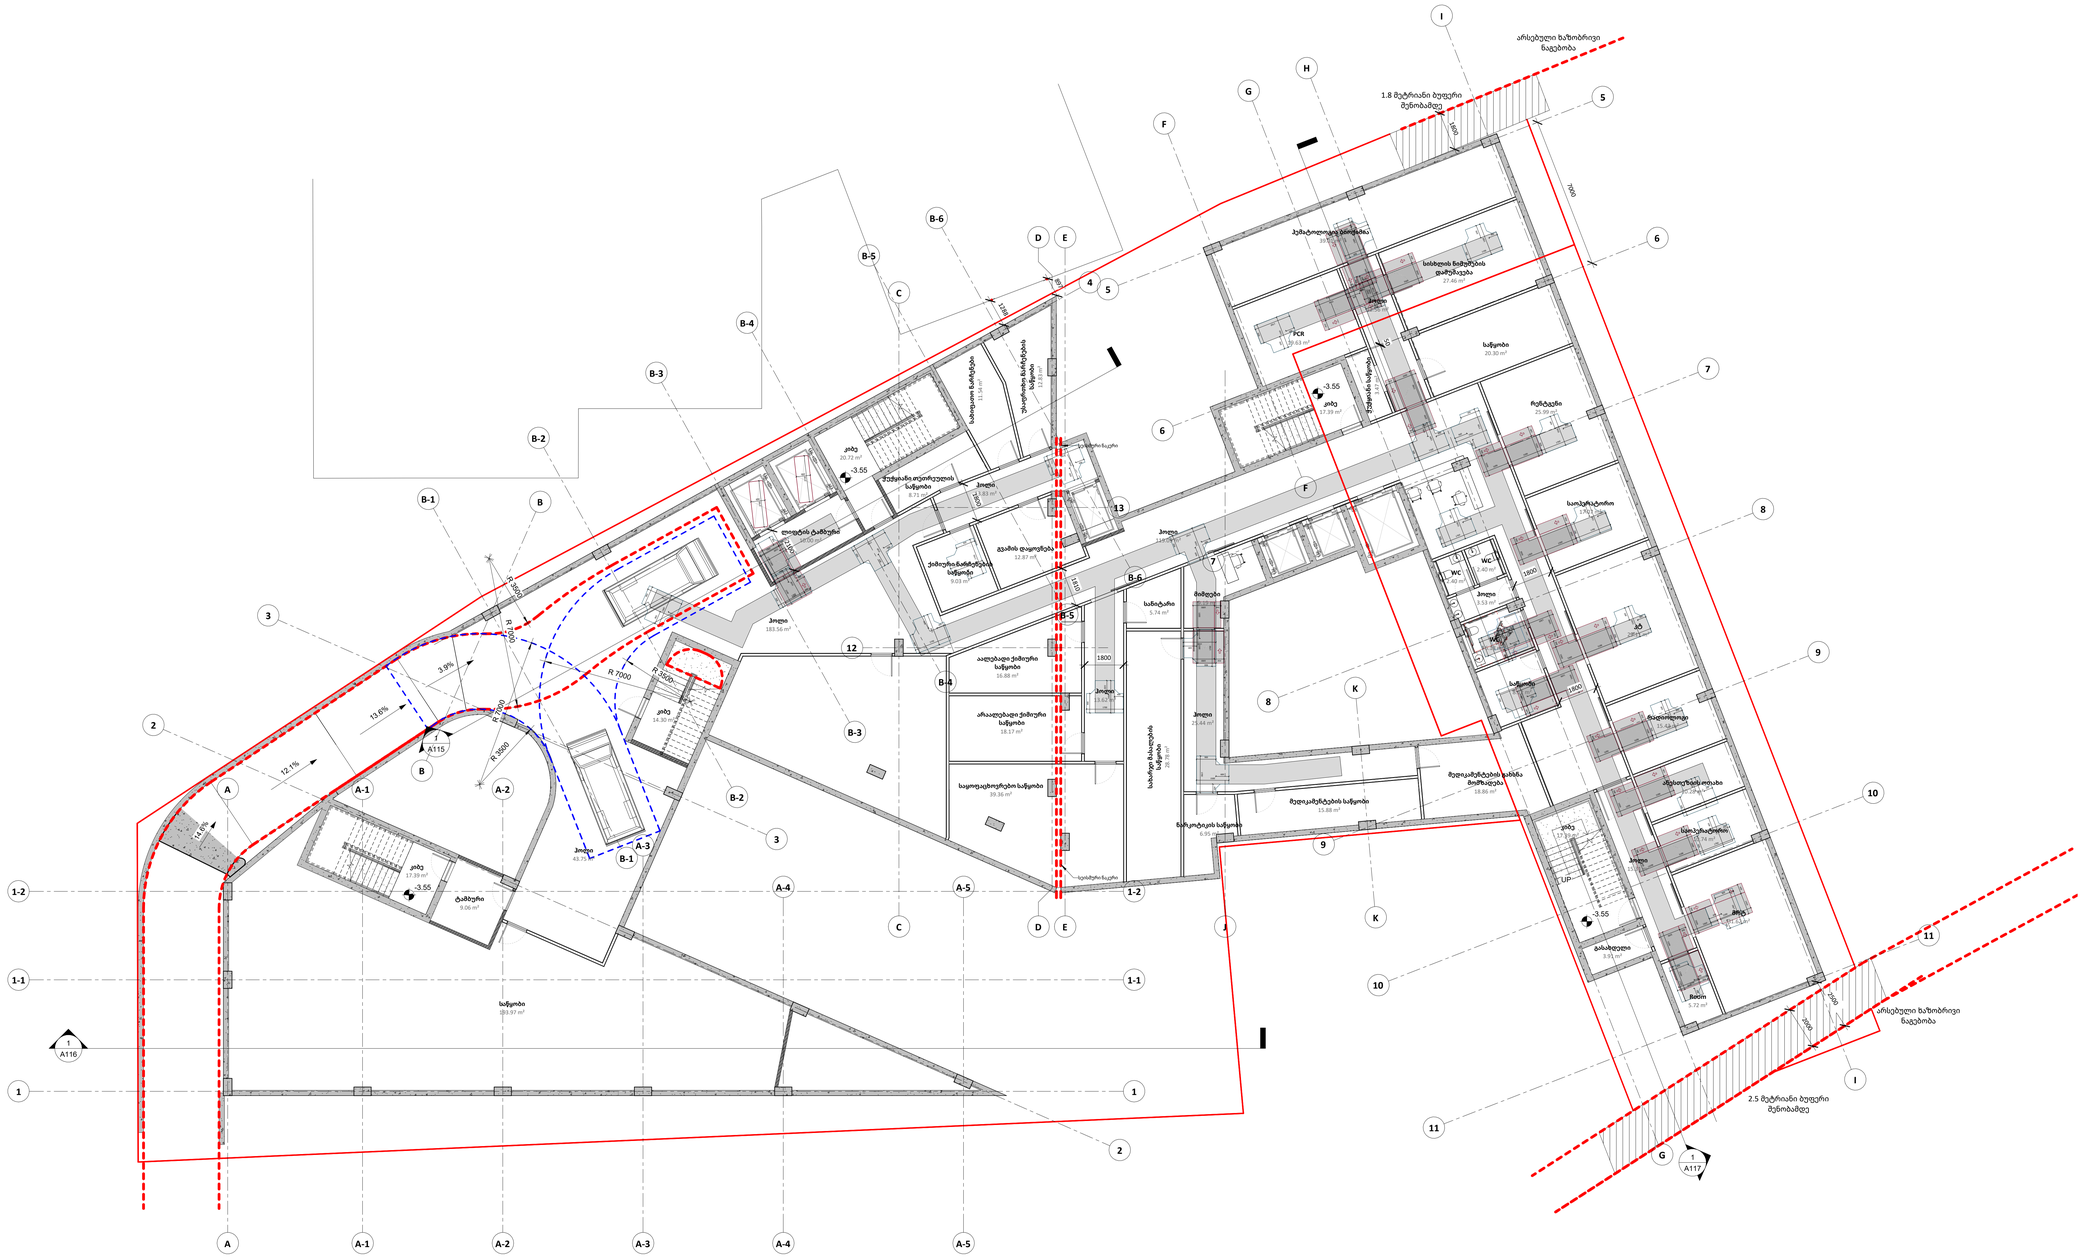

2150 650

2150 650

UP

1000

300
1500
1200

1000

450

1000

300
1500
1200

1000

450

1000

300
1500
1200

1000

450

1000

300
1500
1200

1000

450 1000

300
1500
1200

1000

450

1000

300
1500
1200

1000

450

1000

300 1500

1200

1000

450

900

1700 1500

400

600

900

1700 1500

400

600

900

1700 1500

400

600

900

1700 1500

400

600

900

1700 1500

400

600

900

1700 1500

400

600

900 1700

1500

400 600

1000
300

1500

1200

1000

450

1000
300

1500

1200

1000

450

900

1700
150

400

600

900

1700

1500

400
60

900

1700 1500

400

600

900

1700 1500

400

600

1000

300
1500
1200

1000

450

1000
300

1500

1200

1000

450
900

1700

1500

400

600

900

1700 1500

400

600

900

1700

1500 400

600

900 1700

5

400 600

1000

300 1500

1200

1000
450

900

1700

1500 400

600

900

1700

1500

400

600

1000 300

1500 1200

1000 450

1000

300

1500

1200

1000

450

900

1700

1500

400

600

900

1700 1500

400
600

900

1700

1500 400

600

900

1700 1500

600

400

900

1700

1500400

600

900

1700

1500400

600

900

1700

1500 400

600

900

1700

1500

400

600

900

1700

1500 400

600

900

1700 1500

400

600

1000

300
1500
1200

1000

450

1000

300 1500

1200

1000
450

900
1700

1500

400

600

1800

1800

1800

2100

7000

50

1
A117

1
A116

1
A115

1810

1800

10.00 m²

ლიფტის ტამბური

9.06 m²

ტამბური

1288

897

18.17 m²

არაალებადი ქიმიური
საწყობი

20.30 m²

საწყობი

193.97 m²

საწყობი

12.83 m²
უსაფრთხო ნარჩენების

საწყობი

11.54 m²
სახიფათო ნარჩენები
8.71 m²

ჭუჭყიანი თეთრეულის
საწყობი

20.72 m²

კიბე

9.03 m²

ქიმიური ნარჩენების
საწყობი

12.87 m²

გვამის დაყოვნება

119.09 m²

ჰოლი

25.99 m²

რენტგენი

17.07 m²

საოპერატორო

29.11 m²

კტ

15.43 m²

რადიოლოგი

3.91 m²

გასახდელი

17.39 m²

კიბე

18.86 m²

მედიკამენტების გახსნა
მომზადება

25.44 m²

ჰოლი

28.78 m²
სახარჯი მასალების

საწყობი

13.62 m²

ჰოლი

16.88 m²

აალებადი ქიმიური
საწყობი

39.36 m²

საყოფაცხოვრებო საწყობი

6.95 m²

ნარკოტიკის საწყობი

15.88 m²

მედიკამენტების საწყობი

9.19 m²

მიმღები

5.74 m²

სანიტარი

17.39 m²

კიბე

19.63 m²

PCR

39.01 m²

ჰემატოლოგია ბიოქიმია

12.56 m²

ჰოლი

27.46 m²

სისხლის ნიმუშების
დამუშავება

3.53 m²

ჰოლი

17.39 m²

კიბე

14.30 m²

კიბე

13.83 m²

ჰოლი

3.47 m²
ჭუჭყიანი საწყობი

1800

2000

2500

არსებული ხაზობრივი
ნაგებობა

არსებული ხაზობრივი
ნაგებობა

2.5 მეტრიანი ბუფერი
შენობამდე

1.8 მეტრიანი ბუფერი
შენობამდე

2.40 m²

WC

2.40 m²

WC

8.12 m²

საწყობი

6.18 m²

WC

183.56 m²

ჰოლი

43.75 m²

ჰოლი

10.28 m²

ანესთეზიის ოთახი

10.74 m²

საოპერატორო

31.62 m²

მრტ

5.72 m²

Room

15.31 m²

ჰოლი

-3.55

-3.55

-3.55

-3.55

1

1

2

2

3

3

4
5

5

6

6

7

7

8

8

9

9

10

10

11

11

AA

B

B

CC

DD

EE

F

F

G

G

H

I

I

J

K

K

12.1%

13.6%

3.9%

14.6%

R 7000

R 3500

R 3500 R 7000

R 7000 R 3500

სეისმური ნაკერი

სეისმური ნაკერი

12

13

A-1

A-1

A-2

A-2

A-3

A-3

A-4

A-4

A-5

A-5

B-2

B-2

B-1

B-1

B-3

B-3

B-5

B-5

B-6

B-6

B-4

B-4

1-1 1-1

1-2 1-2

A0

სათაური / Sheet Name

NS Studio

0179 ბაზალეთის ქუჩა 3 ქ. თბილისი, საქართველო

.

Tel: 593 27 88 58

info@nsstudio.ge

პროექტი / Project

ქალაქი თბილისი, ძმები ყურაშვილების

ქუჩა, N 12.

პეტრე შოთაძის სახელობის თბილისის

სამედიცინო აკადემია

ინფორმაცია დამკვეთის შესახებ

ლუკა ჩაგანავა

ნინო ჭანტურია

NS Studio -

სიტუაციური გეგმა / Situation Plan

სქემატრუი განშლა /Building Elevation

შენიშვნა / Note

ვახტანგ ცხოვრებაშვილი

ექსპლიკაცია / Legend #

ელენე ედიშერაშვილი

23/07/2026

ლევან არველაძე

1 : 100 A100

- 1 სართულის გეგმა

A100 -1 სართულის გეგმა
Author

DN

2100

1800

2316

1800

1200 1200

1800

700

1200

1800

14.3% 10.0%

1800

14.5%

7000

6500

7000

7100

7000

7100

1
A117

1
A116

1
A115

-

1800

1.8 მეტრიანი ბუფერი
შენობამდე

3345

3038

17.59 m²

კიბე

17.39 m²

კიბე

17.39 m²

კიბე

17.39 m²

კიბე

18.16 m²

კიბე

15.73 m²

ოჯახის ექიმი

14.39 m²

ოჯახის ექიმი

19.92 m²

ოჯახის ექიმი

15.89 m²

ოჯახის ექიმი

15.57 m²

ოჯახის ექიმი

15.89 m²

ოჯახის ექიმი

14.32 m²

ალერგოლოგი

25.75 m²

აფთიაქი

5.68 m²

სანიტარი

4.33 m²

ურინოტესტირება

4.54 m²

ფლებოტომია

5.44 m²

WC

6.40 m²

WC

3.55 m²

სამედიცინო ნარჩენები
2.82 m²

WC
2.88 m²

WC

10.69 m²

ტრიაჟი

26.46 m²

მიმღები
16.60 m²

ნახევრად ბოქსი

8.13 m²

უფროსი ექიმი 6.25 m² სახარჯი/მასალები/წამლები

8.03 m²
უფროსი ექიმი

4.68 m²

WC

6.51 m²

ჰოლი

47.15 m²

ობსერვაცია

3.63 m²

სანიტარი

3.54 m²

ჭუჭიანი სათავსი

22.44 m²

დაცვა

3.86 m²

სუფთა თეთრეული

7.04 m²

WC

4.28 m²

შშმპ WC

24.60 m²

ჰოლი

2.68 m²

WC

52.40 m²

კაფე

30.33 m²

სამზარეულო

2.39 m²

WC

2.40 m²

WC

1.65 m²

დამლ.ოთახი

6.74 m²

WC ტამბური

4.35 m²

WC

დამლ

1.77 m²

.ოთახი

5.36 m²

WC ტამბური

2.95 m²

WC

2.92 m²

WC

15.43 m²

გასახდელი

16.74 m²

გასახდელი

152.60 m²

სტუდენტების სივრცე

53.38 m²

ჰოლი 16.47 m²

მიმღები

79.17 m²

მიმღები/მოსაცდელი

71.51 m²

ჰოლი

21.22 m²

ჰოლი

103.33 m²

კაფეტერია

66.39 m²

სტუდენტების
მოსასვენებელი

1953

15.62 m²

სტომატოლოგია

11.18 m²

სტომატოლოგია

0.00

0.00

1 1

2

2

3

3

4

4

5

5

6

6

7

7

8

8

9

9

10

11

11

A

A

B

B

C

C

D

D

E

E

F

F

G

G

H

H

I

I

J

J

K

K

ყრუ კედელი 120 წუთიანი ცეცხლმედეგობით

ყრუ კედელი 120 წუთიანი ცეცხლმედეგობით

ყრუ კედელი 120 წუთიანი ცეცხლმედეგობით

6.2%

6.9%

0.00

0.50

5.04 m²

WC

0.00

0.00

1200

1200
1200

0.00

0.00

0.00

0.00

0.00

0.00

0.00

1800

სეისმური ნაკერი

სეისმური ნაკერი

12

13

2.87 m²

WC

← →

450

0.00

600

A-1

A-1

A-2

A-2

A-3

A-3

A-4

A-4

A-5

A-5

0.00

0.00

1400

B-2

B-2

B-1

B-1

B-3

B-3

B-5

B-5

B-6

B-6

B-4

B-4

1-1 1-1

1-2 1-2

3982

+431.50

+431.50

+431.50

+431.50

A0

სათაური / Sheet Name

NS Studio
0179 ბაზალეთის ქუჩა 3
ქ. თბილისი, საქართველო.
Tel: 593 27 88 58
info@nsstudio.ge

პროექტი / Project

ქალაქი თბილისი, ძმები ყურაშვილების
ქუჩა, N 12.
პეტრე შოთაძის სახელობის თბილისის
სამედიცინო აკადემია

ინფორმაცია დამკვეთის შესახებ

ლუკა ჩაგანავა

ნინო ჭანტურია

NS Studio

-

სიტუაციური გეგმა / Situation Plan

სქემატრუი განშლა /Building Elevation

შენიშვნა / Note

ვახტანგ ცხოვრებაშვილი

ექსპლიკაცია / Legend

#

ელენე ედიშერაშვილი

23/07/2026

ლევან არველაძე

1 : 100 A101

0 სართულის გეგმა

A101 0 სართულის გეგმა
Author

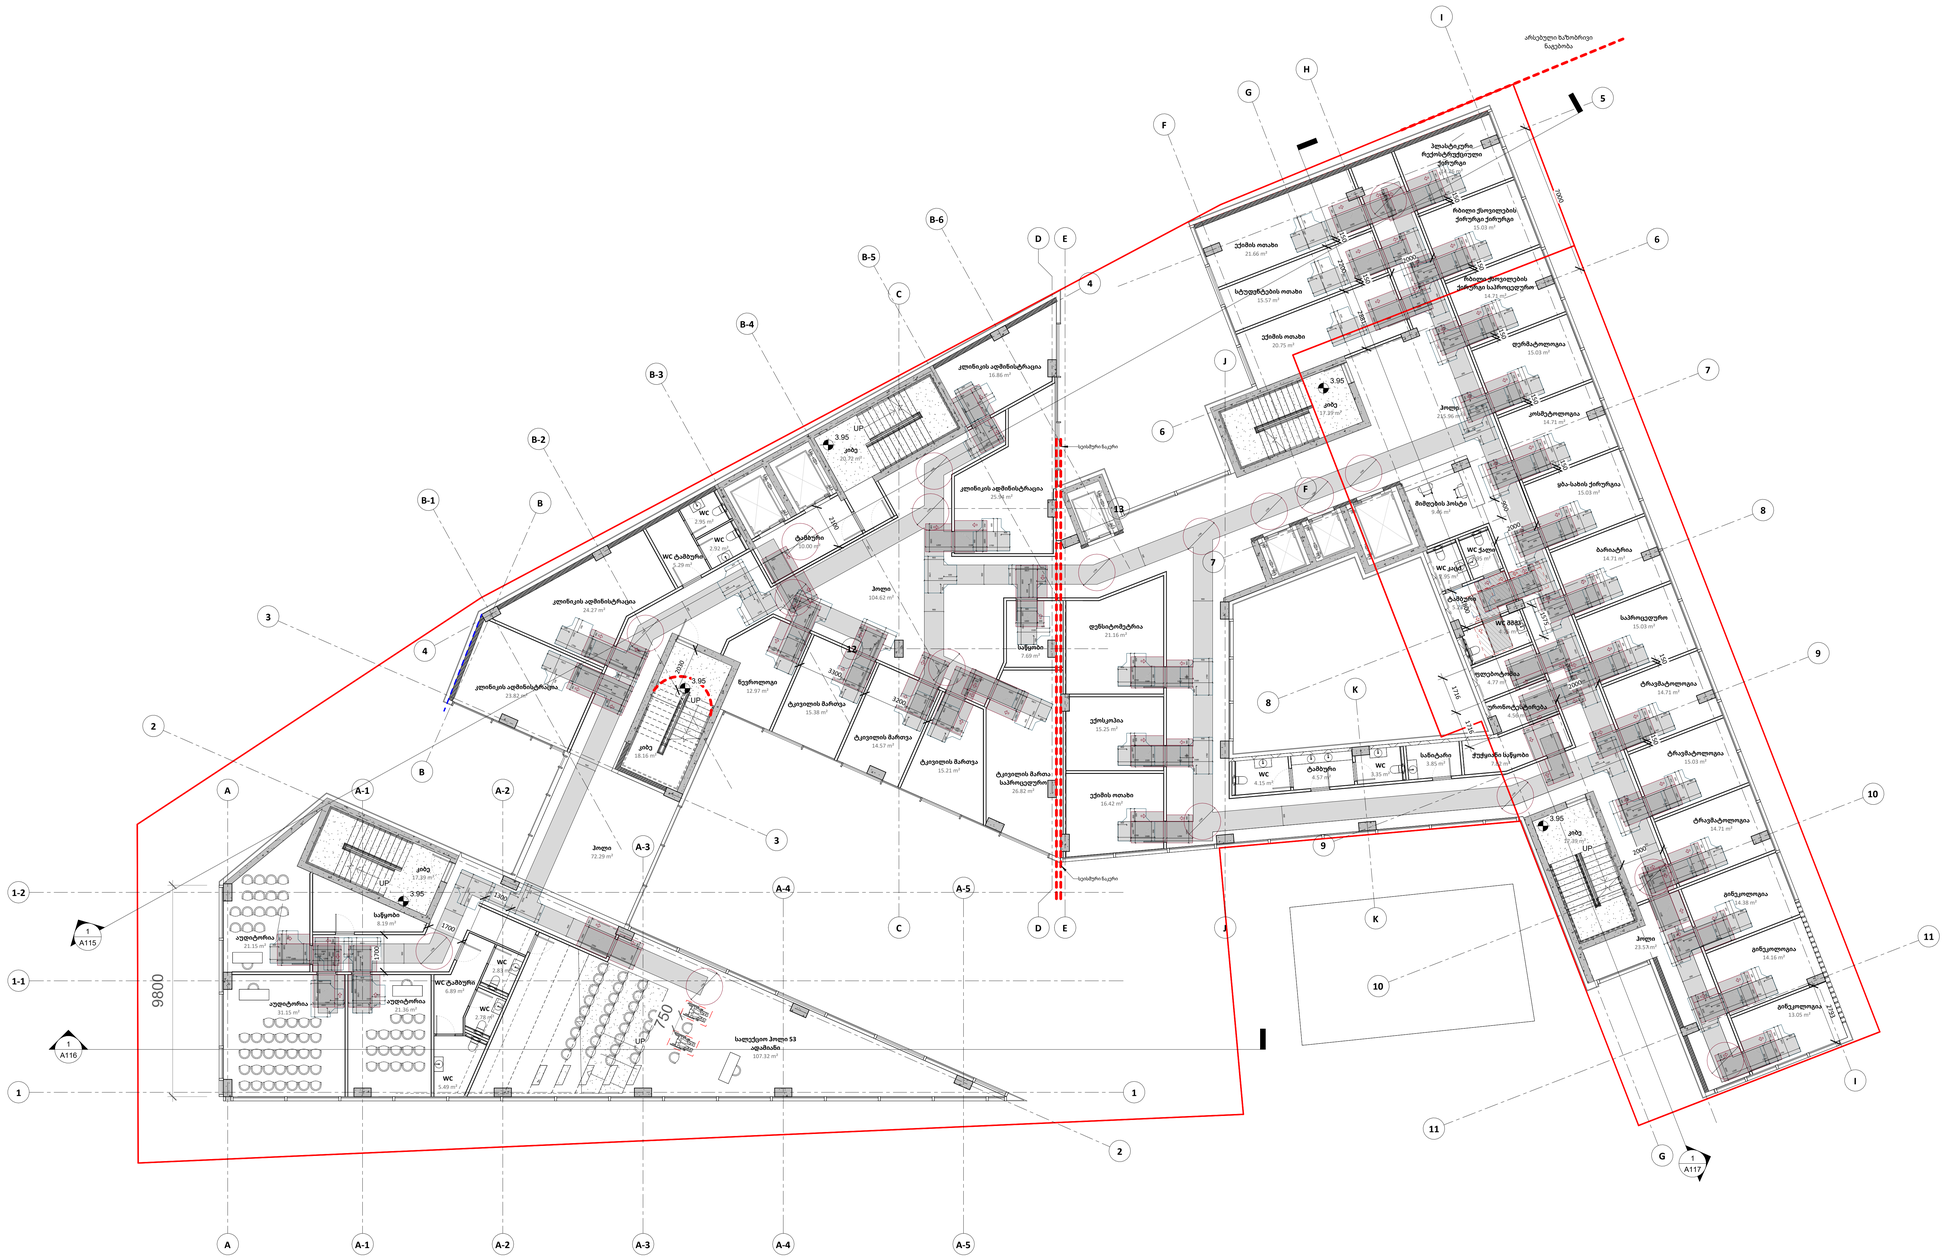

UP

UP

UP

UP

UP

900

1700 1500

400

600

900

1700 1500

400

600

900

1700 1500

400

600

900

1700 1500

400

600

900

1700 1500

400

600

900

1700 1500

400

600

900

1700 1500

400

600

900

1700 1500

400

600

900

1700 1500

400

600

900

1700 1500

400

600

900

1700 1500

400

600

900

1700 1500

400

600

900

1700 1500

400

600

900

1700 1500

400

600

900
1700

1500

400

600

900
1700

1500

400

600

900
1700

1500

400

600

1700

900

1700

1500 400

600

900

1700

1500 400

600

900

1700

1500 400

600

900

1700

1500 400

600

900

1700

1500 400

600

900

1700

1500 400

600

900

1700

1500 400

600

900

1700

1500 400

600

900

1700

1500 400

600

900

1700

1500 400

600

900

1700

1500 400

600

900

1700

1500 400

600

900

1700

1500 400

600

900

1700

1500 400

600

900

1700

1500 400

600

900

1700

1500 400

600

1700

900
1700

1500

400

600

900
1700

1500

400

600

900
1700

1500

400

600

900
1700

1500

400

600

900

1700

1500400

600

900

1700 1500

400
600

900

1700

1500400

600

900 1700

1500

400 600

900 1700

1500

400 600

900 1700

1500

400 600

900

1700 1500

400

600

900

1700
400

1500 600

900
1700

1500

400

600

900

1700

1500400

600

900

1700

1500400

600

900

1700

1500

400

600

900

1700

1500

400

600

900

1700
400

1500 600
900

1700 1500

400

600

1700

900 1700

1500

400 600

900 1700

1500

400 600

1700

900

1700

1500 400

600

900

1700 1500

600

400
1700
900

1700 1500

400
600
900

1700 1500

400
600

1700

900

1700

1500400

600

1700

900

1700

1500

400

600

1700

1700

900

1700

1500 400

600

900

1700

1500 400

600

1700

900

1700

1500

400 600

900

1700 1500

600

400

1000

300 1500

1200

1000
450

1000

300
1500

1200

1000

450

1000

300
1500

1200

1000

450

1000

300
1500

1200

1000

450

1000

300
1500

1200

1000

450

1000

300
1500

1200

1000

450

1000

300
1500

1200

1000

450

1000

300
1500

1200

1000

450

1000

300
1500

1200

1000

450

1000

300
1500

1200

1000

450

1000

300
1500

1200

1000

450

1000

300
1500

1200

1000

450

1000

300
1500

1200

1000

450

1000

300
1500

1200

1000

450

1000

300

1500

1200

1000

450

1000

300

1500

1200

1000

450

1000

300

1500

1200

1000

450

1000

300

1500

1200

1000

450

1000

300

1500

1200

1000

450

1000

300

1500

1200

1000

450

100 300

1500 1200

1000 450

100 300

1500 1200

1000 450

1000 300

1500 1200

1000 450

1000

300 1500

1200

1000

450

1000
300

1500

1200

1000
450

1000

300 1500

1200

1000

450

1000

300 1500

1200

1000

450 1000

300 1500

1200

1000

450

1000

300

1500

1200

1000

450

1000

300

1500

1200

1000

450

1000 300

1500 1200

1000 450

1000 300

1500 1200

1000 450

1000 300

1500 1200

1000 450

1000

300

1500

1200

1000

450

1000 300

1500 1200

1000 450

1000 300

1200 1500

1000 450

1000

300

1500

1200

1000

450

1000

300 1500

1200

1000

450

1000

300
1500

1200

1000

450

1000

300

1500

1200

1000

450

2881

2200

2000

3200

3300

1300

1700

2100

1700

900

1800

2000

1575

2000

150

150

150

150

150

150

150

150

150

1716

1716

7000

2793

1

A117

1

A116

1

A115

10.00 m²

ტამბური

2000

3.95

არსებული ხაზობრივი
ნაგებობა

24.27 m²

კლინიკის ადმინისტრაცია

23.82 m²

კლინიკის ადმინისტრაცია

20.72 m²

კიბე

17.39 m²

კიბე

17.39 m²

კიბე

17.39 m²

კიბე

18.16 m²

კიბე

104.62 m²

ჰოლი

13.05 m²

გინეკოლოგია

14.16 m²

გინეკოლოგია

14.38 m²

გინეკოლოგია

14.71 m²

ტრავმატოლოგია

15.03 m²

ტრავმატოლოგია

14.71 m²

ტრავმატოლოგია

15.03 m²

საპროცედურო

14.71 m²

ბარიატრია

15.03 m²

ყბა

-სახის ქირურგია

14.71 m²

კოსმეტოლოგია

15.03 m²

დერმატოლოგია

14.71 m²

რბილი ქსოვილების
ქირურგი საპროცედურო

14.26 m²

პლასტიკური
რექოსტრუქციული
ქირურგი

20.75 m²

ექიმის ოთახი

15.57 m²

სტუდენტების ოთახი

21.66 m²

ექიმის ოთახი

9.46 m²

მიმღების პოსტი

23.57 m²

ჰოლი

4.15 m²

WC 4.57 m²

ტამბური 3.35 m²

WC 3.85 m²

სანიტარი
7.82 m²

ჭუჭყიანი საწყობი

16.42 m²

ექიმის ოთახი

15.25 m²

ექოსკოპია

21.16 m²

დენსიტომეტრია

7.69 m²

საწყობი

26.82 m²

ტკივილის მართა
საპროცედურო

15.21 m²

ტკივილის მართვა

12.97 m²

ნევროლოგი

15.38 m²

ტკივილის მართვა

14.57 m²

ტკივილის მართვა

16.86 m²

კლინიკის ადმინისტრაცია

25.94 m²

კლინიკის ადმინისტრაცია

31.15 m²

აუდიტორია

21.15 m²

აუდიტორია

21.36 m²

აუდიტორია

107.32 m²

სალექციო ჰოლი 53
ადამიანი

8.19 m²

საწყობი

6.89 m²

WC ტამბური

2.78 m²

WC

2.83 m²

WC

5.49 m²

WC

72.29 m²

ჰოლი

5.29 m²

WC ტამბური

2.95 m²

WC

2.92 m²

WC

215.96 m²

ჰოლი

2.95 m²

WC კაცი

2.95 m²

WC ქალი

5.23 m²

ტამბური

4.75 m²

WC შშმპ

4.77 m²

ფლებოტომია

4.56 m²

ურონოტესტირება

3.95

3.95

3.95

3.95

750

1700

1700

1700

1700

1700

1700

1700

1700

900

900

900

900

900

900

900

900

900

900

900

900

900

900

900

15.03 m²

რბილი ქსოვილების
ქირურგი ქირურგი

1

1

2

2

3

3

4

4

5

6

6

7

7

8

8

9

9

10

10

11

11

AA

B

B

CC

DD

EE

F

F

G

G

H

I

I

JJ

K

K

2030

სეისმური ნაკერი

სეისმური ნაკერი

12

13

9800

A-1

A-1

A-2

A-2

A-3

A-3

A-4

A-4

A-5

A-5

B-2

B-1

B-3

B-5

B-6

B-4

1-1

1-2

A0

სათაური / Sheet Name

NS Studio

0179 ბაზალეთის ქუჩა 3 ქ. თბილისი, საქართველო

.

Tel: 593 27 88 58

info@nsstudio.ge

პროექტი / Project

ქალაქი თბილისი, ძმები ყურაშვილების

ქუჩა, N 12.

პეტრე შოთაძის სახელობის თბილისის

სამედიცინო აკადემია

ინფორმაცია დამკვეთის შესახებ

ლუკა ჩაგანავა

ნინო ჭანტურია

NS Studio -

სიტუაციური გეგმა / Situation Plan

სქემატრუი განშლა /Building Elevation

შენიშვნა / Note

ვახტანგ ცხოვრებაშვილი

ექსპლიკაცია / Legend #

ელენე ედიშერაშვილი

23/07/2026

ლევან არველაძე

1 : 100 A102

1 სართულის გეგმა

A102 1 სართულის გეგმა
Author

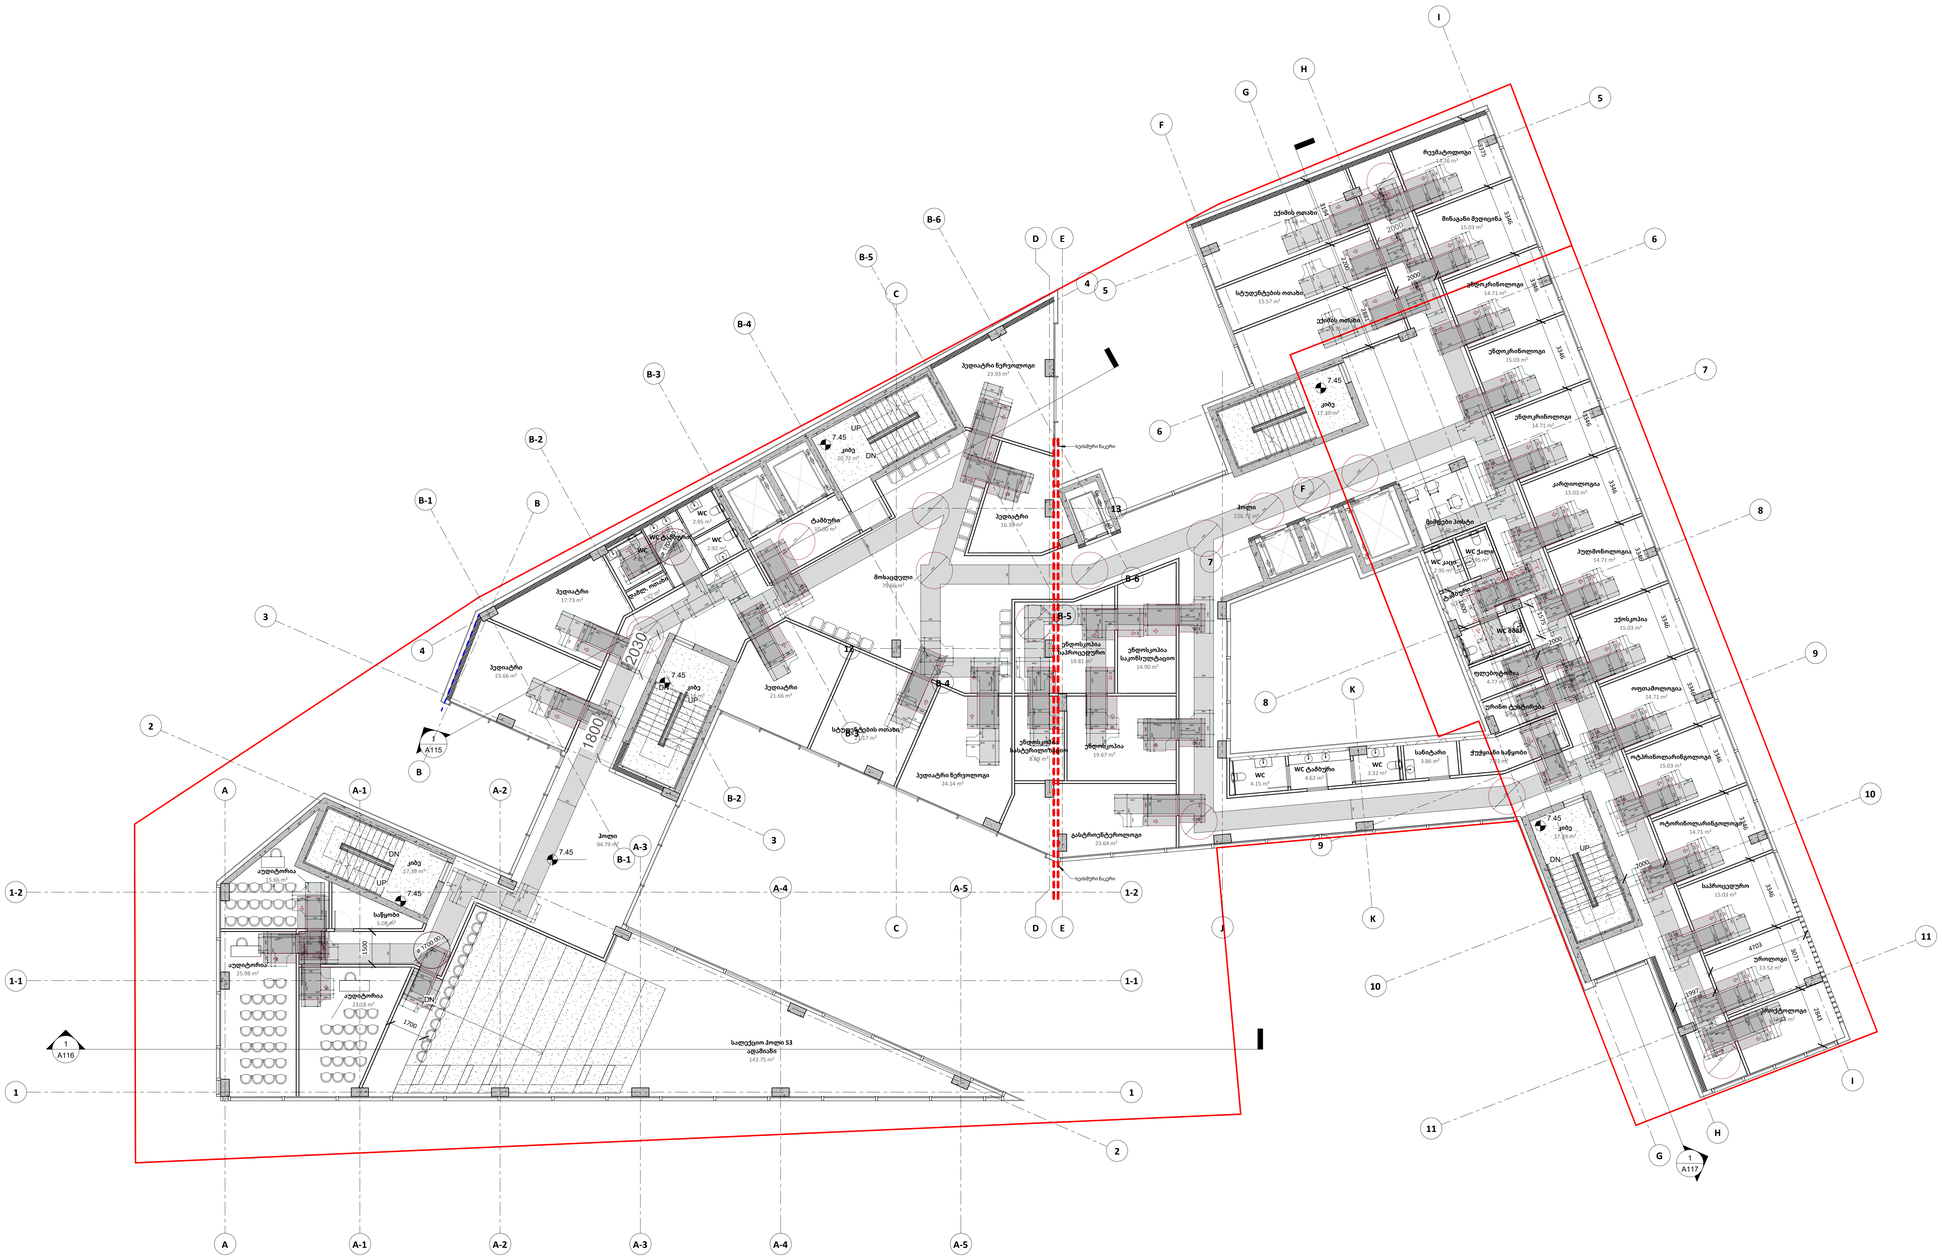

DN

DN

UP

DN

UP

DN

UP

DN

UP

1000 300

1500 1200

1000 450

300 1000

1500 1200

450 1000

1000 300

1500 1200

1000 450

1000
300

1500

1200

1000
450

1000

300

1500

1200

1000

450

1000

300

1500

1200

1000

450

1000

300

1500

1200

1000

450

1000
300

1500

1200

1000
450

1000

300

1500

1200

1000

450

1000

300 1500

1200

1000

450
1000
300

1500

1200

1000
450

300 1000

1500 1200

450 1000

1000 300

1500 1200

1000 450

1000 300

1500 1200

1000 450

1000 300

1500 1200

1000 450

1000 300

1500 1200

1000 450

1000 300

1500 1200

1000 450

1000 300

1500 1200

1000 450

1000

300 1500

1200

1000
450

1000

300
1500

1200

1000

450

1000

300

1500

1200

1000

450

1000

300
1500

1200

1000

450

1000

300
1500

1200

1000

450

1000

300
1500

1200

1000

450

1000

300
1500

1200

1000

450

1000

300
1500

1200

1000

450

1000

300
1500

1200

1000

450

1000

300
1500

1200

1000

450

1000

300
1500

1200

1000

450

1000

300
1500

1200

1000

450

1000

300
1500

1200

1000

450

1000

300
1500

1200

1000

450

1000

300
1500

1200

1000

450

1000

300

1500

1200

1000

450

1000

300

1500

1200

1000

450

1000

300

1500

1200

1000

450

1000

300

1500

1200

1000

450

1000

300

1500

1200

1000

450

1000

300

1500

1200

1000

450

900

1700

1500

400

600

900 1700

1500

400

600

900

1700

1500

400 600

900

1700 1500

600

400

900

1700

1500

400 600

900

1700

1500

400 600
900

1700
400

1500 600

900

1700
400

1500 600

900

1700

1500400

600

900

1700

1500400

600

900

1700 1500

400

600

900

1700
400

1500 600

900

1700

1500

400

600

900
1700

1500

400

600

900

1700

1500400

600

900

1700

1500400

600

1000

300

1500

1200

1000

450

900

1700 1500

600

400

900

1700 1500

600

400

900

1700

1500400

600

900

1700

1500400

600

900

1700

1500400

600

900

1700

1500400

600

900

1700

1500400

600

900

1700

1500

400

600

900

1700

1500

400

600

900

1700

1500 400

600

900

1700

1500 400

600
900

1700

1500

400

600

900

1700

1500 400

600

900

1700

1500

400

600

900

1700

1500

400

600

900

1700

1500400

600

900

1700

1500

400

600

900

1700 1500

400

600

900

1700 1500

400

600

900

1700 1500

400

600

900

1700 1500

400

600

900

1700 1500

400

600

900

1700 1500

400

600

900

1700 1500

400

600

900

1700 1500

400

600

900

1700 1500

400

600

900

1700 1500

400

600

900

1700 1500

400

600

900

1700 1500

400

600

900

1700 1500

400

600

900

1700

1500

400

600

900

1700

1500

400

600

900

1700

1500

400

600

900

1700

1500

400

600

900

1700

1500

400

600

900

1700 1500

400
600

900

1700 1500

400
600

900

1700 1500

400
600

900

1700 1500

400

600 900

1700 1500

400

600

900 1700

1500

400 600

900 1700

1500

400 600

900 1700

1500

400 600

900 1700

1500

40 600

900 1700

1500

400 600

900 1700

1500

400 600

900 1700

1500

4 600 900 1700

1500

4 600 900 1700

1500

4 600

900

1700

1500 400

600

900

1700

1500 400

600

900

1700

1500 400

600

900

1700

1500 400

600

900

1700

1500 400

600

900

1700

1500 400

600

900

1700

1500 400

600

900

1700

1500 400

600

900

1700

1500 400

600 900

1700

1500 400

600

3375

3346

3346

3346

3346

3346

3346

3346

3346

3346

3346

3346

3071

2843

ø 1700.00

3194

2200

2881

1500

1700 ø 1700.00

1800
1575

1

A117

1

A116

1

A115

10.00 m²

ტამბური

2000

2000

1997

4703

20.72 m²

კიბე

17.39 m²

კიბე

17.39 m²

კიბე

17.39 m²

კიბე

18.16 m²

კიბე

13.58 m²

პროქტოლოგი

13.52 m²

უროლოგი

15.03 m²

საპროცედურო

14.71 m²

ოტორინოლარინგოლოგი

15.03 m²

ოტპრინოლარინგოლოგი

14.71 m²

ოფთამოლოგია

15.03 m²

ექოსკოპია

14.71 m²

პულმონოლოგია

15.03 m²

კარდიოლოგია

14.71 m²

ენდოკრინოლოგი

15.03 m²

ენდოკრინოლოგი

14.71 m²

ენდოკრინოლოგი

15.03 m²

შინაგანიმედიცინა

14.26 m²

რევმატოლოგი

4.56 m²

ურინოტესტირება

4.77 m²

ფლებოტომია

4.75 m²

WC შშმპ

5.23 m² ტამბური

2.95 m²

WC ქალი

2.95 m²

WC კაცი

8.49 m²

მიმღებიპოსტი

20.75 m²

ექიმისოთახი

15.57 m²

სტუდენტებისოთახი

21.66 m²

ექიმისოთახი

7.83 m²

ჭუჭყიანისაწყობი
3.86 m²

სანიტარი

3.32 m²

WC

4.62 m²

WC ტამბური

4.15 m²

WC

23.64 m²

გასტროენტეროლოგი

19.67 m²

ენდოსკოპია

14.90 m²

ენდოსკოპია

საკონსულტაციო 19.81 m²

ენდოსკოპია
საპროცედურო

8.69 m²

ენდოსკოპია
სასტერილიზაციო

24.14 m²

პედიატრინერვოლოგი

21.17 m²

სტუდენტებისოთახი

21.66 m²

პედიატრი

23.93 m²

პედიატრინერვოლოგი

16.39 m²

პედიატრი

17.73 m²

პედიატრი

4.21 m²

WC დამლ1.77 m². ოთახი

5.36 m²

WC ტამბური

2.95 m²

WC

2.92 m²

WC

23.66 m²

პედიატრი

5.08 m²

საწყობი

25.98 m²

აუდიტორია

23.18 m²

აუდიტორია

143.75 m²

სალექციოჰოლი 53
ადამიანი

15.66 m²

აუდიტორია

94.79 m²

ჰოლი

79.66 m²

მოსაცდელი

226.72 m²

ჰოლი

2000

2000

7.45

7.45

7.45

7.45

7.45

1700

1700

1700

1700

1700

1700

1700

1700

1700

1700

1700

1700

891

900

900

900

900

900

900

900

900

900

900

1700

1700

1700

1700

1

1

2

2

3

3

4

4
5

5

6

6

7

7

8

8

9

9

10

10

11

11

AA

B

B

CC

DD

EE

F

F

G

G

H

H

I

I

J

K

K

2030

1800

სეისმურინაკერი

სეისმურინაკერი

12

13

A-1

A-1

A-2

A-2

A-3

A-3

A-4

A-4

A-5

A-5

B-2

B-2

B-1

B-1

B-3

B-3

B-5

B-5

B-6

B-6

B-4

B-4

1-1 1-1

1-2 1-2

7.45

A0

სათაური / Sheet Name

NS Studio

0179 ბაზალეთისქუჩა 3 ქ. თბილისი, საქართველო

.

Tel: 593 27 88 58

info@nsstudio.ge

პროექტი / Project

ქალაქი თბილისი, ძმები ყურაშვილების

ქუჩა, N 12.

პეტრე შოთაძის სახელობის თბილისის

სამედიცინო აკადემია

ინფორმაცია დამკვეთის შესახებ

ლუკა ჩაგანავა

ნინოჭანტურია

NS Studio -

სიტუაციური გეგმა / Situation Plan

სქემატრუი განშლა /Building Elevation

შენიშვნა / Note

ვახტანგ ცხოვრებაშვილი

ექსპლიკაცია / Legend #

ელენე ედიშერაშვილი

23/07/2026

ლევან არველაძე

1 : 100 A103

2 სართულის გეგმა

A103 2 სართულისგეგმა
Author

DN

UP

DN

UP

DN

UP

DN

UP

1000
300

1500

1200

1000
450

1000

300 1500

1200

1000

450

1000

300

1500

1200

1000

450

1000

300 1500

1200

1000

450

1000

300 1500

1200

1000

450

1000

300

1500

1200

1000

450

1000

300

1500

1200

1000

450

1000

300

1500

1200

1000

450

1000

300

1500

1200

1000

450

1000 300

1500 1200

1000 450

1000 300

1500 1200

1000 450

1000 300

1500 1200

1000 450

1000

300

1500

1200

1000

450

1000

300

1500

1200

1000

450

1000

300

1500

1200

1000

450

1000

300
1500

1200

1000

450

1000

300
1500

1200

1000

450

1000

300
1500

1200

1000

450

1000

300

1500

1200

1000

450

1000

300

1500

1200

1000

450

1000

300

1500

1200

1000

450

1000

300

1500

1200

1000

450

1000

300
1500

1200

1000

450

1000
300

1500

1200

1000
450

1000

300 1500

1200

1000

450

1000

300 1500

1200

1000

450

1000

300 1500

1200

1000

450

1000

300 1500

1200

1000

450

1000
300

1500

1200

1000
450

1000

300
1500
1200

1000

450

1000

300

1500

1200

1000

450

1000

300

1500

1200

1000

450

1000

300 1500

1200

1000
450

8466

8859

ø 1700.00

2400

2400

2330

2400

1500

1500

1500

1500

1600

1900

1

A117

1

A116

1

A115

10.00 m²

ტამბური

2400

2875

327.35 m²

რეაბილიტაცია

20.72 m²

კიბე

17.39 m²

კიბე

17.39 m²

კიბე

17.39 m²

კიბე

18.16 m²

კიბე

15.58 m²

ექთნის ოთახი

4.66 m²

სუფთა თეთრეული

29.54 m²

პალატა

5.53 m²

WC

30.73 m²

პალატა

5.44 m²

WC

19.91 m²

პალატა

4.54 m²

WC

4.34 m²

WC 19.71 m²

პალატა

4.54 m²

WC

19.91 m²

პალატა

4.34 m²

WC 19.71 m²

პალატა

11.80 m²

წამლები/ სახარჯი
მასალები

23.37 m²

პალატა

4.90 m²

WC

24.81 m²

პალატა

5.46 m²

WC

5.02 m²

WC

27.22 m²

პალატა

23.09 m²

პალატა

18.03 m²

შეხვედრების
ოთახი

/საორდინატორო

13.17 m²

ექიმის ოთახი

2.59 m²

WC
2.06 m²

ტამბური 2.48 m²

WC
2.29 m²

სუდნო 2.03 m²

სანიტარი 2.18 m²

სამედიცინო ნარჩენები

3.72 m²

ჭუჭყიანი თეთრეული

221.73 m²

ჰოლი

Redundant Room ადმინისტრაციის საერთო სივრცე

30.14 m²

საპროფესორო

31.26 m²

საპროფესორო

10.45 m²

კაბინეტი

14.48 m²

19.28 m² ადმინისტრაცია

ადმინისტრაცია

30.94 m²

რექტორის ოთახი

48.19 m²

შეხვედრების ოთახი

5.29 m²

WC ტამბური

2.95 m²

WC

2.92 m²

WC

66.33 m²

ჰოლი

1600

4000

3800

3800

21.71 m²

პალატა
4.43 m²

WC

0.91 m² საწყობი 0.66 m² საწყობი

3350

3350

3350

3350

10.95

10.95

10.95

10.95

1700

1700

1700

1700

1700

1700

1700

1700

1700

1700

1700

1700

1700

1700

900

900

900

900

900

900

900

900

900

900

900

900

900

900

891

1700

1

1

2

2

3

3

4

4
5

5

6

6

7

7

8

8

9

9

10

10

11

11

AA

B

B

CC

DD

EE

F

F

G

G

H

H

I

I

JJ

K

K

სეისმური ნაკერი

სეისმური ნაკერი

12

13

A-1

A-1

A-2

A-2

A-3

A-3

A-4

A-4

A-5

A-5

B-2

B-2

B-1

B-1

B-3

B-3

B-5

B-5

B-6

B-6

B-4

B-4

1-1 1-1

1-2 1-2

A0

სათაური / Sheet Name

NS Studio

0179 ბაზალეთის ქუჩა 3 ქ. თბილისი, საქართველო

.

Tel: 593 27 88 58

info@nsstudio.ge

პროექტი / Project

ქალაქი თბილისი, ძმები ყურაშვილების

ქუჩა, N 12.

პეტრე შოთაძის სახელობის თბილისის

სამედიცინო აკადემია

ინფორმაცია დამკვეთის შესახებ

ლუკა ჩაგანავა

ნინო ჭანტურია

NS Studio -

სიტუაციური გეგმა / Situation Plan

სქემატრუი განშლა /Building Elevation

შენიშვნა / Note

ვახტანგ ცხოვრებაშვილი

ექსპლიკაცია / Legend #

ელენე ედიშერაშვილი

23/07/2026

ლევან არველაძე

1 : 100 A104

3 სართულის გეგმა

A104 3 სართულის გეგმა
Author

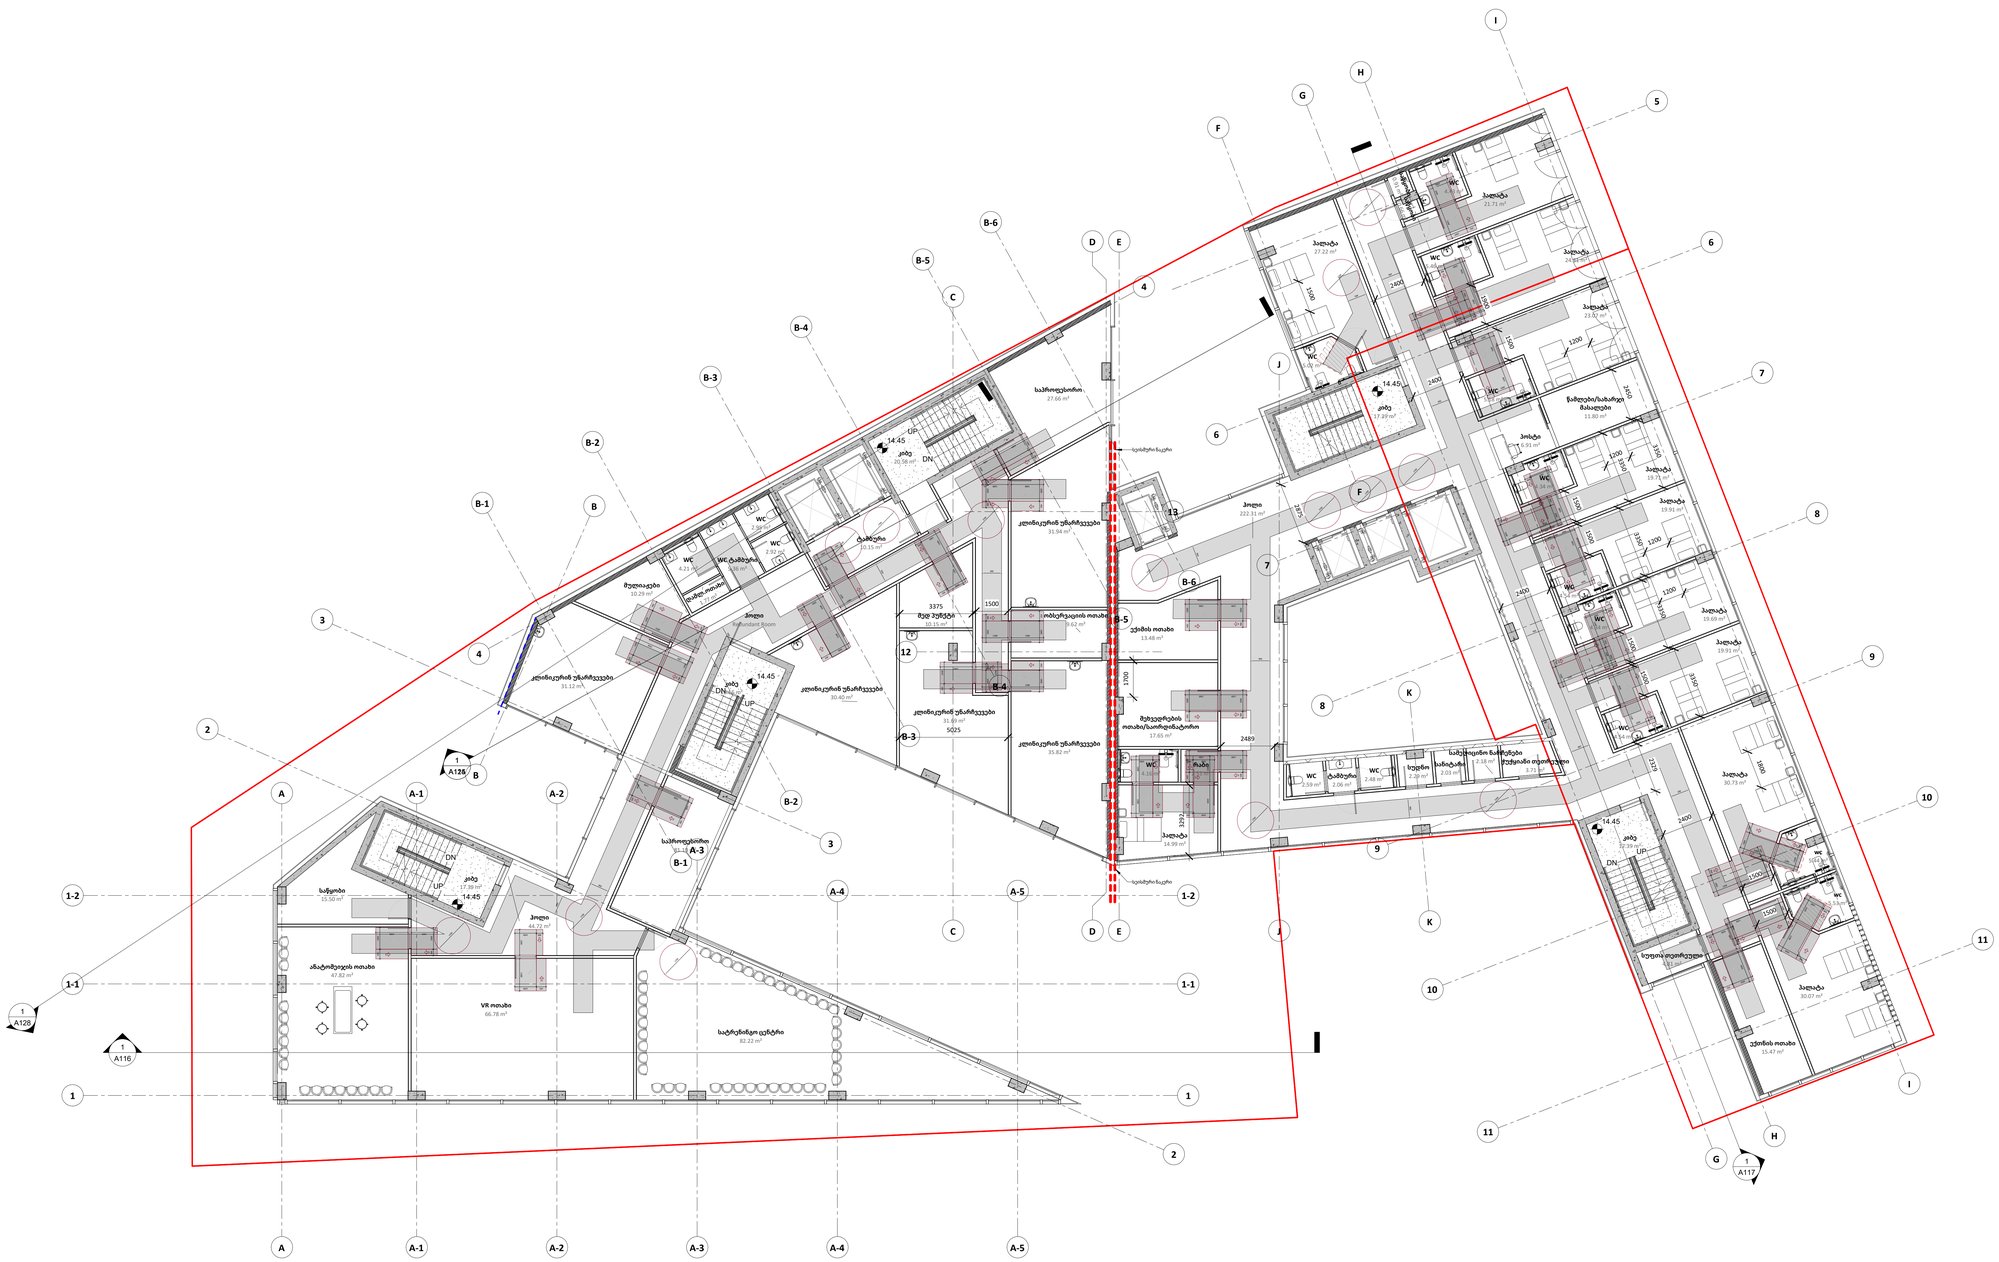

DN

UP

DN

UP

DN

UP

DN

UP

1000 300

1500 1200

1000 450

1000 300

1500 1200

1000 450

1000

300

1500

1200

1000

450

1000

300

1500

1200

1000

450

1000

300

1500

1200

1000

450

1000

300

1500

1200

1000

450

1000
300

1500

1200

1000
450

1000
300

1500

1200

1000
450

1000

300

1500

1200

1000

450

1000 300

1200 1500

1000 450

1000 300

1200 1500

1000 450

1000 300

1200 1500

1000 450

1000 300

1500 1200

1000 450

1000 300

1500 1200

1000 450

1000 300

1500 1200

1000 450

1000 300

1500 1200

1000 450

300 1000

1500 1200

450 1000

1000 300

1500 1200

1000 450

1000
300

1500

1200

1000
450

1000

300
1500

1200

1000

450

1000

300

1500

1200

1000

450
1000
300

1500

1200

1000
450

1000

300
1500

1200

1000

450

1000

300
1500

1200

1000

450

1000

300
1500

1200

1000

450

1000

300
1500

1200

1000

450

1000
300

1500

1200

1000
450

1000

300 1500

1200

1000

450

1000

300 1500

1200

1000
450

1000
300

1500

1200

1000
450

1000

300 1500

1200

1000
450

1000

300 1500

1200

1000

450

1000

300

1500

1200

1000

450

2400

2400

1500 3375

5025

2400

1500

1500

1500

1500

1500 2329 3350

2450

1500

1500

3292

1200

1200

1200

1200

1800

1500

1

A117

1

A116

1

A115

10.15 m²

ტამბური

2489

2875

2400

24

1700

20.58 m²

კიბე

17.39 m²

კიბე

17.39 m²

კიბე

17.39 m²

კიბე

18.16 m²

კიბე

30.07 m²

პალატა

5.53 m²

wc

5.44 m²

wc

30.73 m²

პალატა

15.47 m²

ექთნის ოთახი

4.81 m²

სუფთა თეთრეული

19.91 m²

პალატა

4.54 m²

WC

19.69 m²

პალატა

4.34 m²

WC

4.54 m²

WC

19.91 m²

პალატა

19.71 m²

პალატა

4.34 m²

WC

11.80 m²

წამლები

/სახარჯი
მასალები

23.07 m²

პალატა

5.18 m²

WC

24.81 m²

პალატა

5.46 m²

WC

27.22 m²

პალატა

5.02 m²

WC

6.91 m²

პოსტი

2.59 m²

WC
2.06 m²

ტამბური 2.48 m²

WC
2.29 m²

სუდნო 2.03 m²

სანიტარი 2.18 m²

სამედიცინო ნარჩენები

3.71 m²

ჭუჭყიანი თეთრეული

14.99 m²

პალატა

4.16 m²

WC
2.53 m²

რაბი

17.65 m²

შეხვედრების
ოთახი

/საორდინატორო

13.48 m²

ექიმის ოთახი

35.82 m²

კლინიკურინ უნარჩვევები

31.69 m²

კლინიკურინ უნარჩვევები

10.15 m²

მედ პუნქტი

30.40 m²

კლინიკურინ უნარჩვევები

9.62 m²

ობსერვაციის ოთახი

31.94 m²

კლინიკურინ უნარჩვევები

27.66 m²

საპროფესორო

31.12 m²

კლინიკურინ უნარჩვევები

222.31 m²

ჰოლი

81.10 m²

საპროფესორო

10.29 m²

მულიაჟები

5.36 m²

WC ტამბური
4.21 m²

WC

2.95 m²

WC

2.92 m²

WC

15.50 m²

საწყობი

47.82 m²

ანატომეიჯის ოთახი

66.78 m²

VR ოთახი

82.22 m²

სატრენინგო ცენტრი

44.72 m²

ჰოლი

Redundant Room

ჰოლი

1.77 m² დამლ.ოთახი

3350

3350

3350

3350

1900

21.71 m²

პალატა 4.43 m²

WC

0.91 m² საწყობი 0.66 m² საწყობი

14.45

14.45

14.45

14.45

14.45

1700

1700

1700

1700

1700

1700

1700

1700

1700

1700

1700

1700

1700

1700

900

900

900

900

900

900

900

900

900

900

900

900

900

900

900

1

1

2

2

3

3

4

4

5

6

6

7

7

8

8

9

9

10

10

11

11

AA

B

B

CC

DD

EE

F

F

G

G

H

H

I

I

JJ

K

K

სეისმური ნაკერი

სეისმური ნაკერი

12

13

A-1

A-1

A-2

A-2

A-3

A-3

A-4

A-4

A-5

A-5

B-2

B-2

B-1

B-1

B-3

B-3

B-5

B-5

B-6

B-6

B-4

B-4

1-1 1-1

1-2 1-2

1

A128

A0

სათაური / Sheet Name

NS Studio

0179 ბაზალეთის ქუჩა 3 ქ. თბილისი, საქართველო

.

Tel: 593 27 88 58

info@nsstudio.ge

პროექტი / Project

ქალაქი თბილისი, ძმები ყურაშვილების

ქუჩა, N 12.

პეტრე შოთაძის სახელობის თბილისის

სამედიცინო აკადემია

ინფორმაცია დამკვეთის შესახებ

ლუკა ჩაგანავა

ნინო ჭანტურია

NS Studio -

სიტუაციური გეგმა / Situation Plan

სქემატრუი განშლა /Building Elevation

შენიშვნა / Note

ვახტანგ ცხოვრებაშვილი

ექსპლიკაცია / Legend #

ელენე ედიშერაშვილი

23/07/2026

ლევან არველაძე

1 : 100 A105

4 სართულის გეგმა

A105 4 სართულის გეგმა
Author

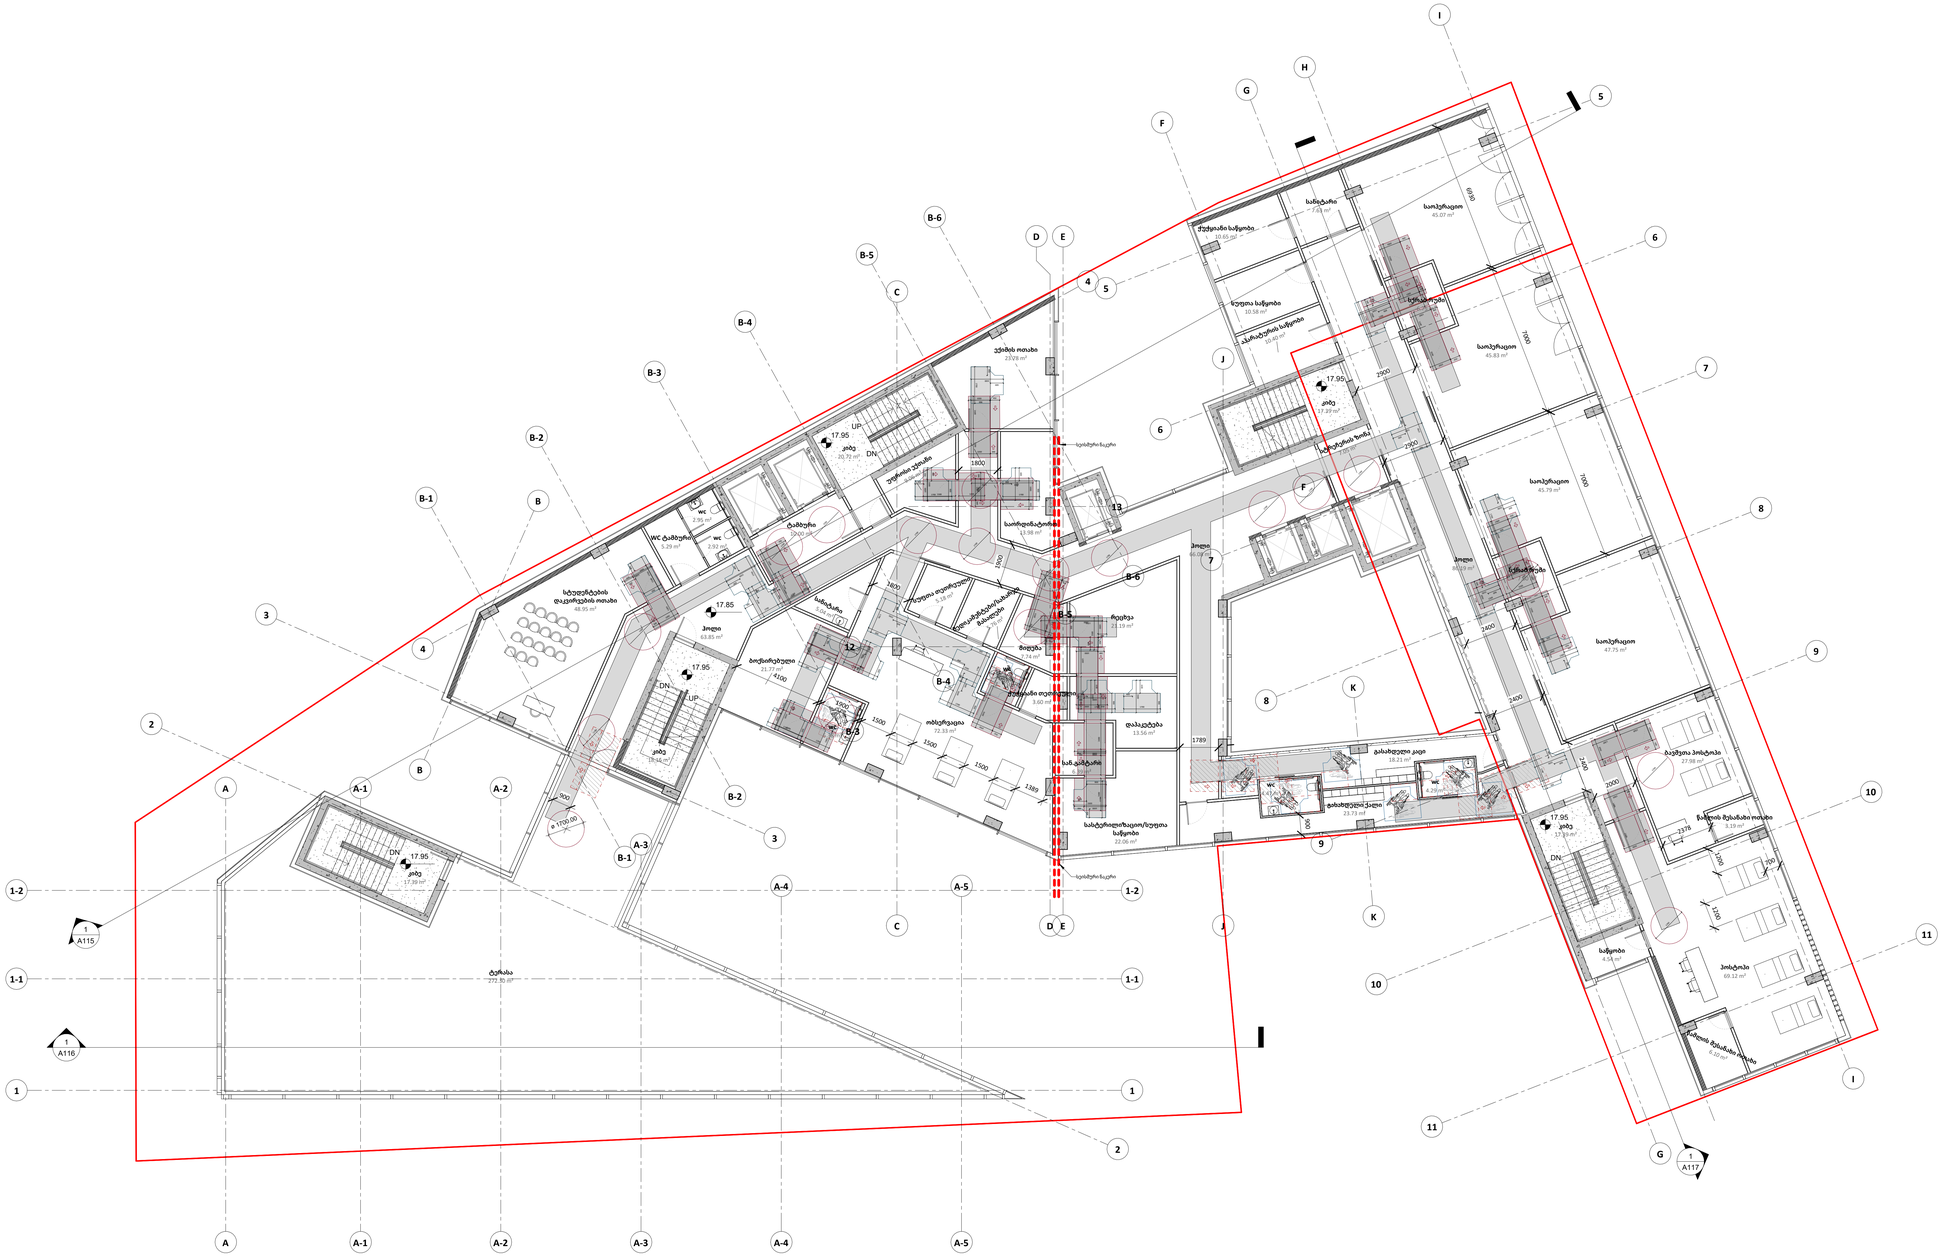

DN

UP

DN
DN

DN

UP

1700

1700

900

1700

1500

400 600

900

1700

1500

400 600
900

1700

1500

400

60

900

1700

1500

400

600

900
1700

1500

400

600

900

1700

1500 400

600

900
1700

1500

400

600

1700

900 1700

1500

400 600

900

1700 1500

400

600

900

1700 1500

400

600

900 1700

1500

400 600

900 1700

1500

400 600

900

1700 1500

400

600

900
1700

1500

400

600

900
1700

1500

400

600

900

1700

1500

400

600

900

1700

1500 400

600

1700

900

1700

1500 400

600

900

1700

1500 400

600

900

1700

1500 400

600

900 1700

1500

400 600

900

1700

1500 400

600

1700

900 1700

1500

400 600

1000

300 1500

1200

1000
450

1000

300

1500

1200

1000

450

1000 300

1500 1200
1000 450 1000 300

1500 1200

1000 450
1000 300

1200 1500

1000 450

1000

300

1500

1200

1000

450

1000
300

1500

1200

1000
450

300 1000

1500 1200

450 1000

300 1000

1500 1200

450 1000

1000 300

150 1200

1000 450

1000 300

1200 1500

1000 450

1000
300

1500

1200

1000
450

1000

300

1500

1200

1000

450

1000

300

1500

1200

1000

450

1000

300
1500

1200

1000

450

1000

300 1500

1200

1000

450

1000

300

1500

1200

1000

450

1000

300
1500

1200

1000

450

1000

300 1500

1200

1000

450

1000

300

1500

1200

1000

450

1000

300 1500

1200

1000

450

1200 1200

7000

6930

7000

2900

700

1800

1500

1500

1500

4100

1900

1389

1800

1900

1

A117

1

A116

1

A115

10.00 m²

ტამბური

1789

2400

2900

2400

2000

2400

66.08 m²

ჰოლი

20.72 m²

კიბე

17.39 m²

კიბე

17.39 m²

კიბე

17.39 m²

კიბე

18.16 m²

კიბე

6.10 m² წამლის შესანახი ოთახი

69.12 m²

პოსტოპი

4.54 m²

საწყობი

3.19 m²

წამლის შესანახი ოთახი

27.98 m²

ბავშვთა პოსტოპი

47.75 m²

საოპერაციო

45.79 m²

საოპერაციო

45.83 m²

საოპერაციო

45.07 m²

საოპერაციო 7.63 m²

სანიტარი

10.65 m²

ჭუჭყიანი საწყობი

10.58 m²

სუფთა საწყობი აპარატურის 10.40 m²საწყობი

სტრეჩერის 7.05 m²ზონა

6.75 m²

სქრაბ რუმი

7.80 m²

სქრაბ რუმი

21.19 m²

რეცხვა

13.56 m²

დაპაკეტება

22.06 m²

სასტერილიზაციო

/სუფთა
საწყობი

6.39 m²

სან

.გამტარი

3.60 m²

ჭუჭყიანი თეთრეული

3.36 m²

wc

7.74 m²

მიღება

5.76 m² მედიკამენტები/სახარჯი მასალები

სუფთა

5.18 m² თეთრეული

72.33 m²

ობსერვაცია

5.38 m²

wc

21.77 m²

ბოქსირებული

5.04 m² სანიტარი

23.78 m²

ექიმის ოთახი

13.98 m²

საორდინატორო

უფროსი 9.06 m² ექთანი

48.95 m²

სტუდენტების
დაკვირვების ოთახი

86.19 m²

ჰოლი

18.21 m²

გასახდელი კაცი

23.73 m²

გასახდელი ქალი

272.30 m²

ტერასა

63.85 m²

ჰოლი

4.47 m²

wc 4.29 m²

wc

2.95 m²

wc

2.92 m²

wc

5.29 m²

WC ტამბური

2378

17.95

17.95

17.95

17.95

17.95

1700

1700

1700

1700

1700

1700

1700

1700

1700

1700

1700

170

1

1

2

2

3

3

4

4
5

5

6

6

7

7

8

8

9

9

10

10

11

11

AA

B

B

CC

D

D

EE

F

F

G

G

H

I

I

JJ

K

K

სეისმური ნაკერი

სეისმური ნაკერი

12

13

A-1

A-1

A-2

A-2

A-3

A-3

A-4

A-4

A-5

A-5

B-2

B-2

B-1

B-1

B-3

B-3

B-5

B-5

B-6

B-6

B-4

B-4

1-1 1-1

1-2 1-2

900

ø 1700.00 900

17.85

A0

სათაური / Sheet Name

NS Studio

0179 ბაზალეთის ქუჩა 3 ქ. თბილისი, საქართველო

.

Tel: 593 27 88 58

info@nsstudio.ge

პროექტი / Project

ქალაქი თბილისი, ძმები ყურაშვილების

ქუჩა, N 12.

პეტრე შოთაძის სახელობის თბილისის

სამედიცინო აკადემია

ინფორმაცია დამკვეთის შესახებ

ლუკა ჩაგანავა

ნინო ჭანტურია

NS Studio -

სიტუაციური გეგმა / Situation Plan

სქემატრუი განშლა /Building Elevation

შენიშვნა / Note

ვახტანგ ცხოვრებაშვილი

ექსპლიკაცია / Legend #

ელენე ედიშერაშვილი

23/07/2026

ლევან არველაძე

1 : 100 A106

5 სართულის გეგმა

A106 5 სართულის გეგმა
Author

A107
1 : 100

6 სართულის გეგმა

Author

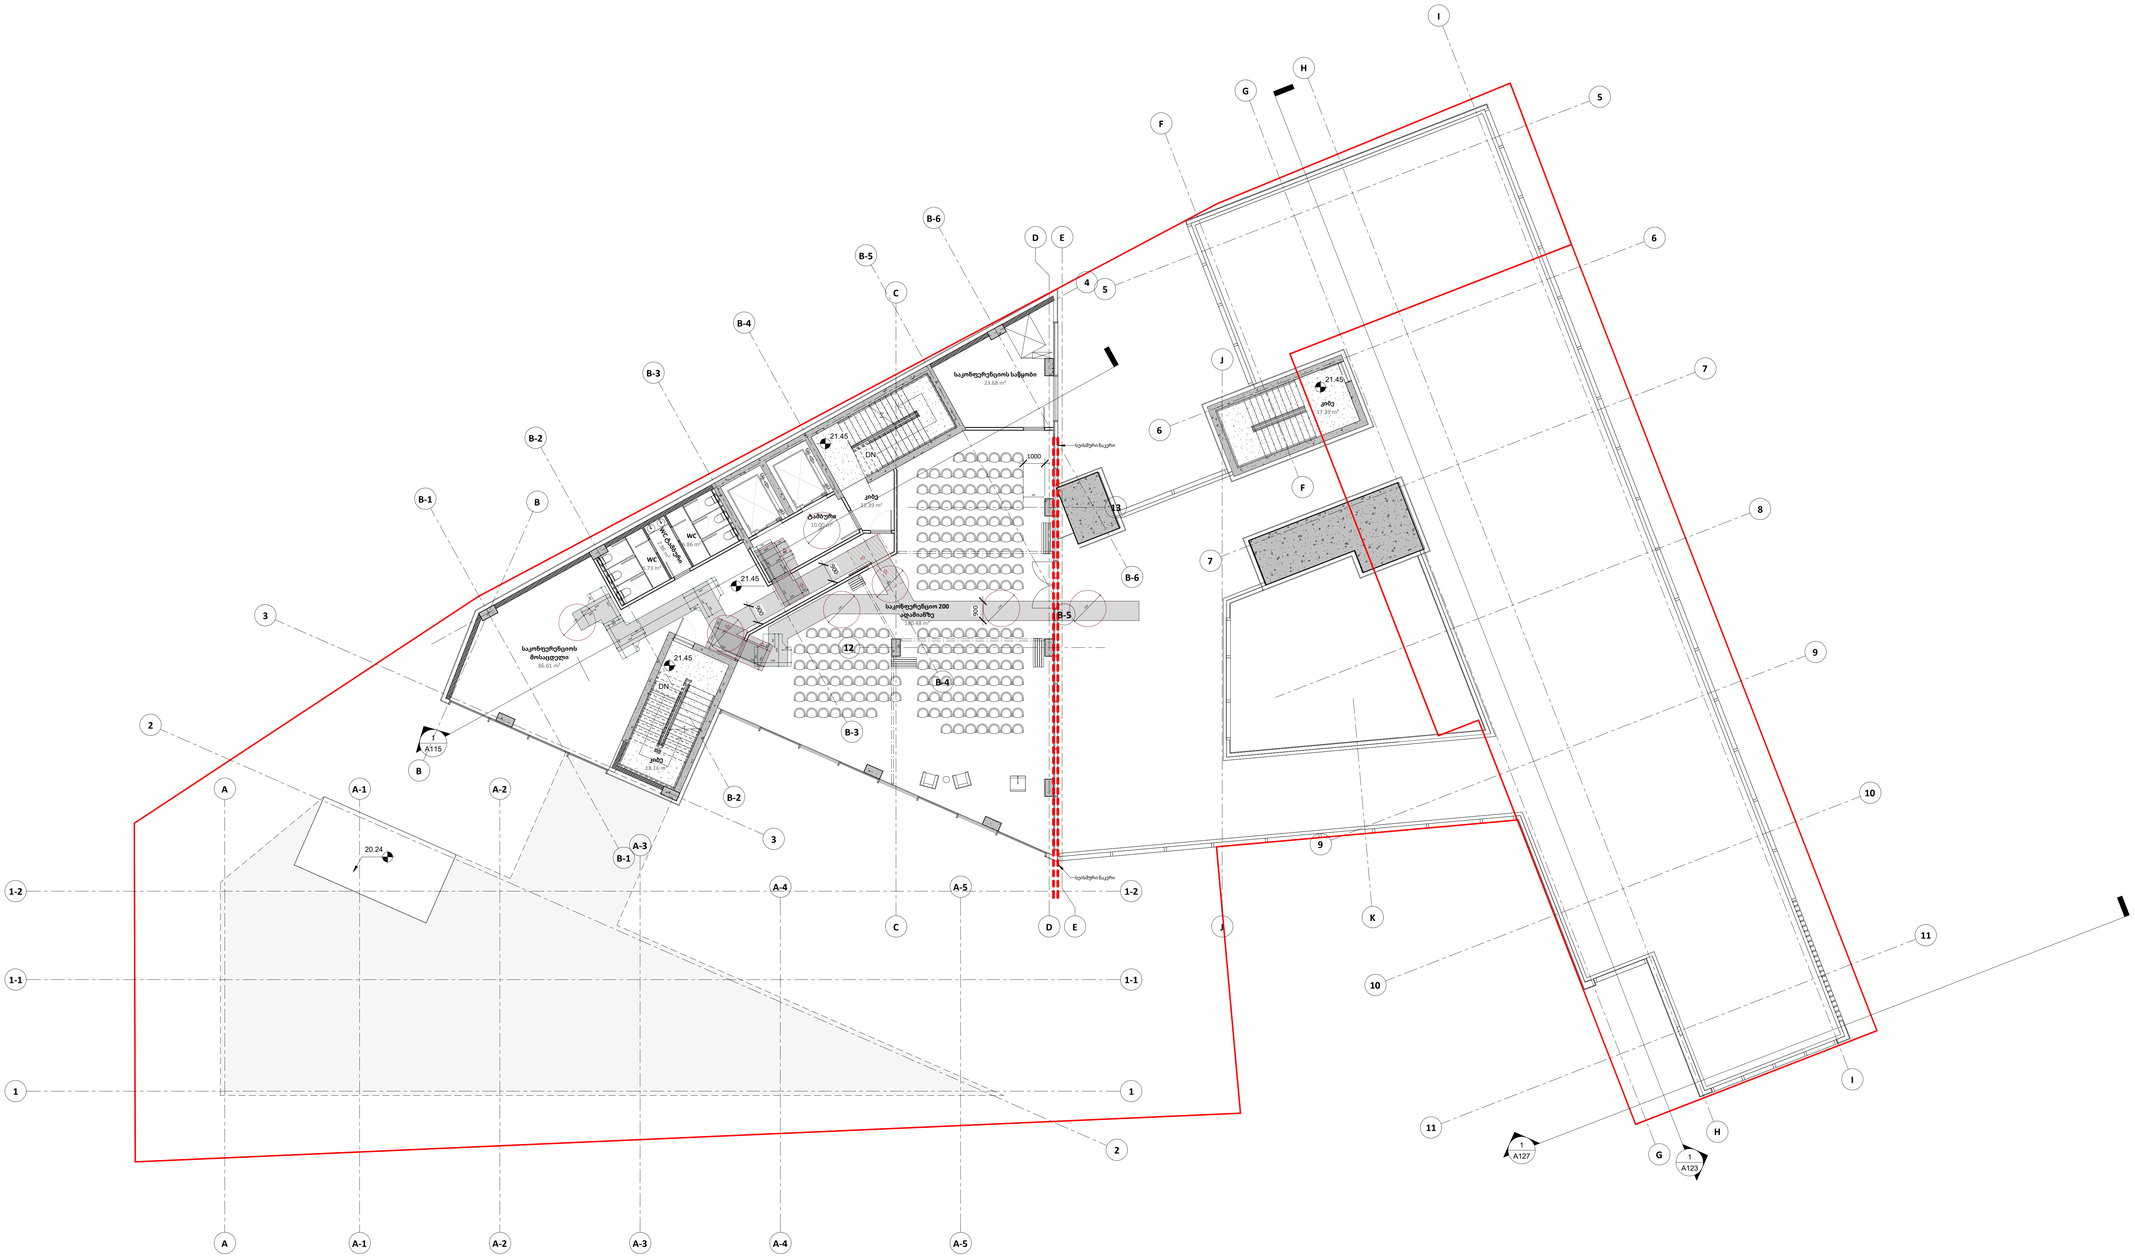

A0

A107

სათაური / Sheet Name

6 სართულის გეგმა

NS Studio
0179 ბაზალეთის ქუჩა 3
ქ. თბილისი, საქართველო.
Tel: 593 27 88 58
info@nsstudio.ge

პროექტი / Project

ქალაქი თბილისი, ძმები ყურაშვილების ქუჩა, N 12.
პეტრე შოთაძის სახელობის თბილისის სამედიცინო აკადემია

ინფორმაცია დამკვეთის შესახებ

-

სიტუაციური გეგმა / Situation Plan

სქემატური განშლა /Building Elevation

შენიშვნა / Note

ექსპლიკაცია / Legend

23/07/2026

ლუკა ჩაგანავა
ნინო ჭანტურია
ვახტანგ ცხოვრებამვილი
ელენე ედიშერაშვილი
ლევან არველაძე

NS Studio

A108
1 : 100

7 სართულის გეგმა

Author

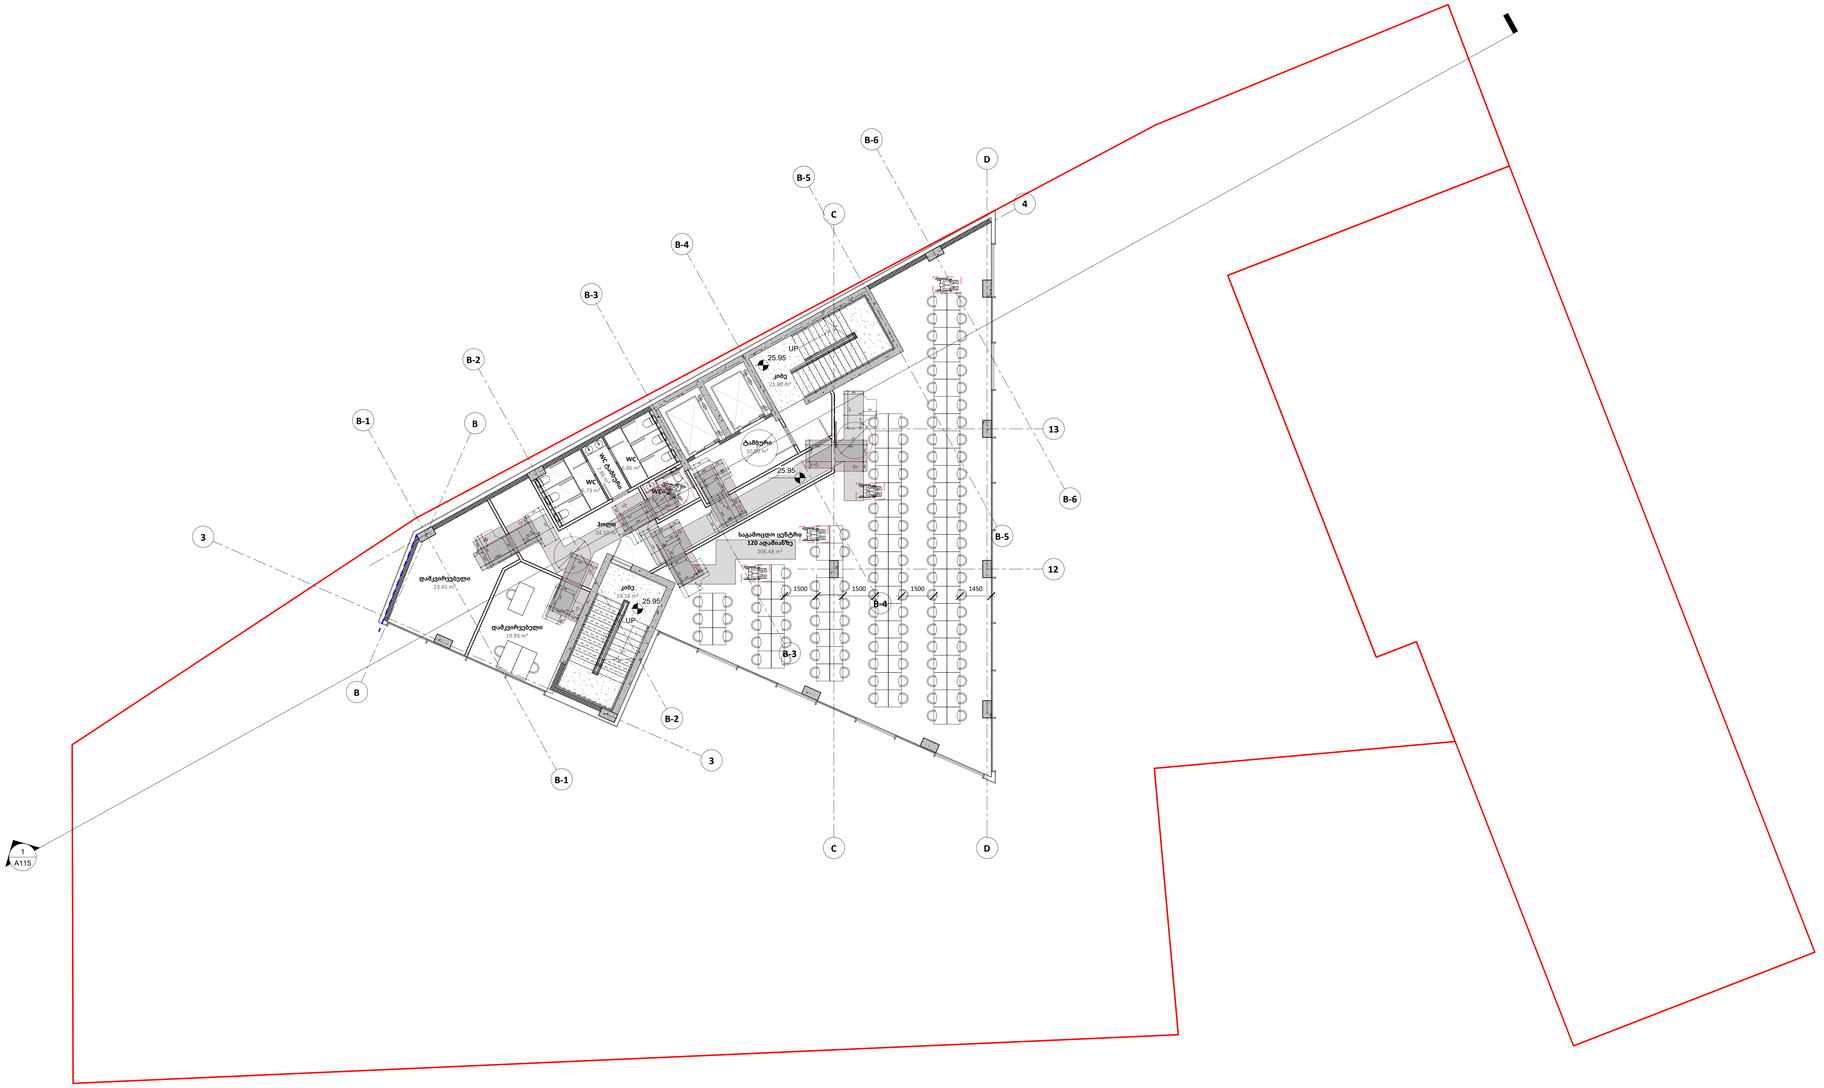

A0

A108

სათაური / Sheet Name

7 სართულის გეგმა

NS Studio
0179 ბაზალეთის ქუჩა 3
ქ. თბილისი, საქართველო.
Tel: 593 27 88 58
info@nsstudio.ge

პროექტი / Project

ქალაქი თბილისი, ძმები ყურაშვილების ქუჩა, N 12.
პეტრე შოთაძის სახელობის თბილისის სამედიცინო აკადემია

ინფორმაცია დამკვეთის შესახებ

-

სიტუაციური გეგმა / Situation Plan

სქემატური განშლა /Building Elevation

შენიშვნა / Note

ექსპლიკაცია / Legend

23/07/2026

ლუკა ჩაგანავა
ნინო ჭანტურია
ვახტანგ ცხოვრებაშვილი
ელენე ედიშერაშვილი
ლევან არველაძე

NS Studio

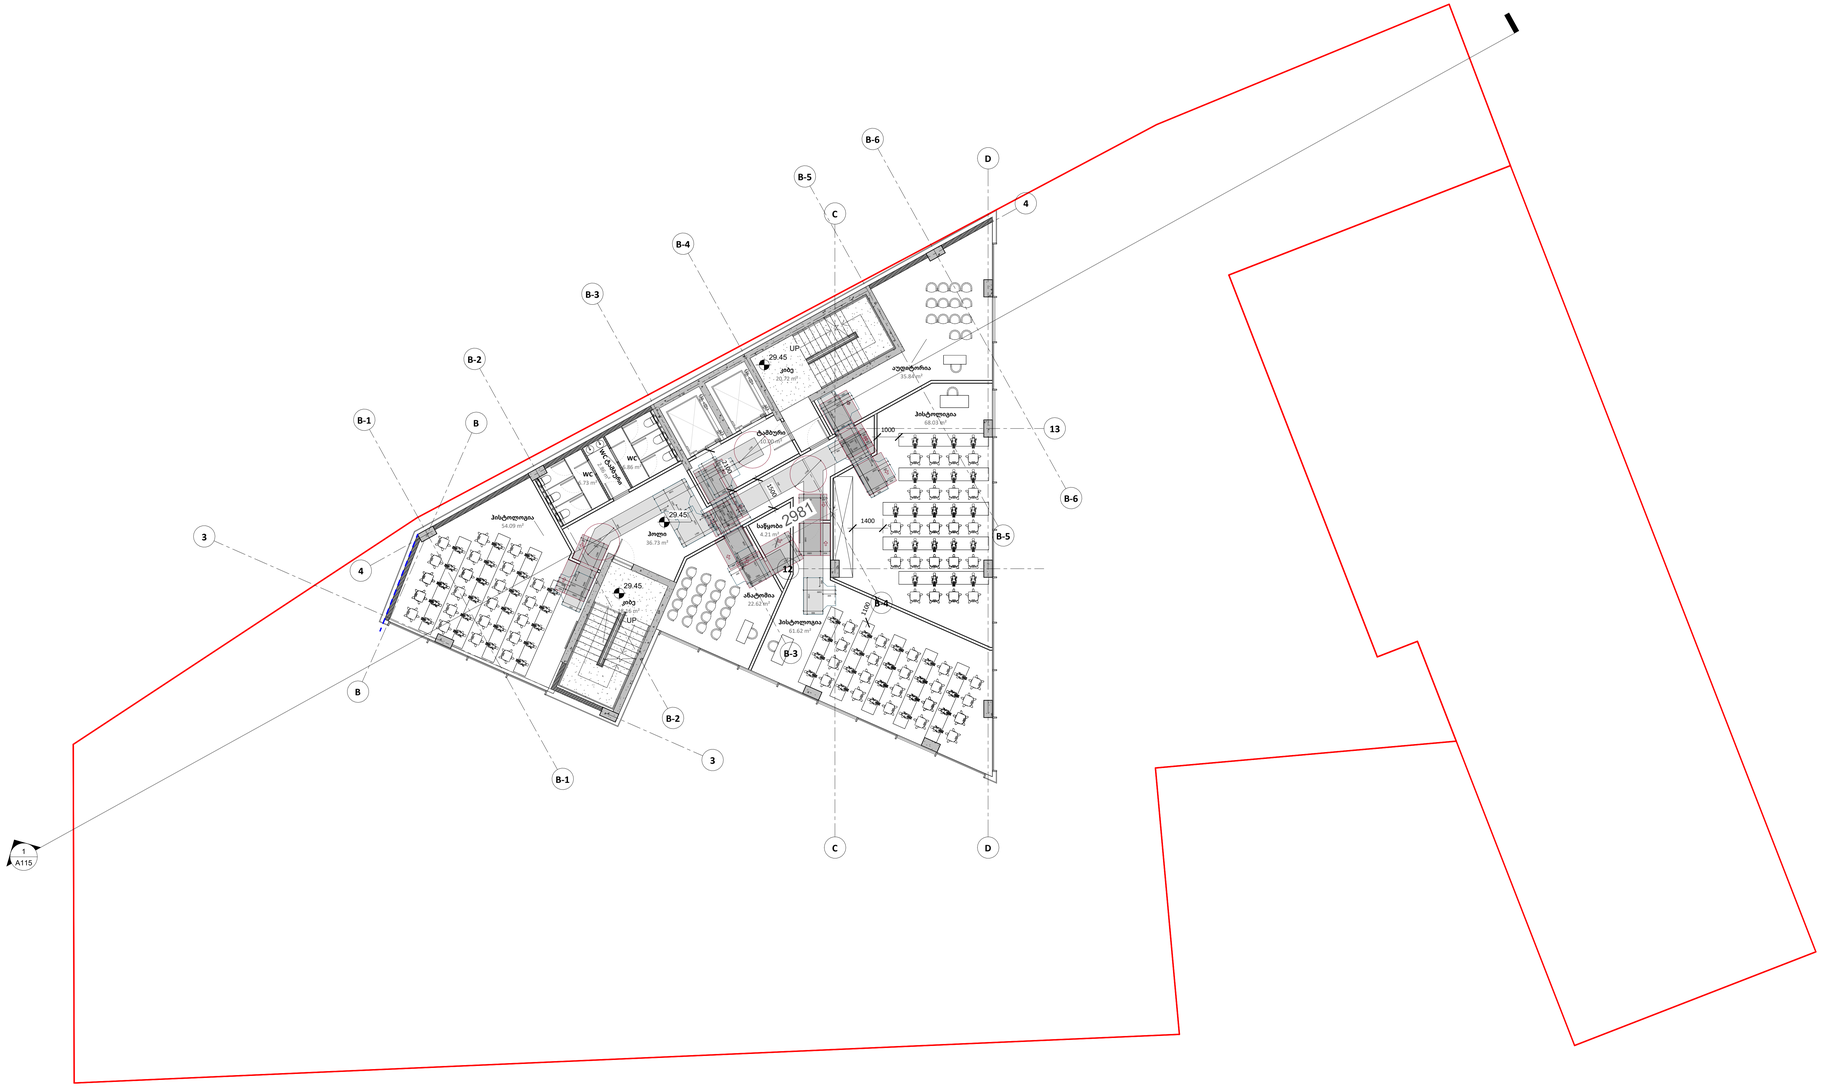

UP

UP

900

1700

1500 400

600

1000

300 150

1200

1000

450

1000

300

1500

1200

1000

450 900

1700

1500 400

600

1000

300

1500

1200

1000

450

1700

1700

900

1700

1500

400 600

900

1700

1500 400

600

1000 300

1500 1200

1000 450

1000
300

1500

1200

1000
450

900

1700 1500

600

400

900

1700 1500

600

400

900

1700 1500

400

600

900

1700

1500400

600

1000

300 1500

1200

1000

450

900

1700

1500

400 600

1700

1000

300

1500
1200

1000

450

900

1700

1500 400

600

900

1700 1500

400

600

1500

1000

1100

1400

2100

1
A115

10.00 m²

ტამბური

2.86 m² WC ტამბური

6.73 m²

WC

6.86 m²

WC

20.72 m²

კიბე

18.16 m²

კიბე

900

900

900

2981

4.21 m²

საწყობი

61.62 m²

ჰისტოლოგია

68.03 m²

ჰისტოლიგია

35.84 m²

აუდიტორია

54.09 m²

ჰისტოლოგია

22.62 m²

ანატომია

36.73 m²

ჰოლი

29.45

29.45

3

3

4

4

B

B

CC

DD

12

13

B-2

B-2

B-1

B-1

B-3

B-3

B-5

B-5

B-6

B-6

B-4

B-4

29.45

A0

სათაური / Sheet Name

NS Studio

0179 ბაზალეთის ქუჩა 3 ქ. თბილისი, საქართველო

.

Tel: 593 27 88 58
info@nsstudio.ge

პროექტი / Project

ქალაქი თბილისი, ძმები ყურაშვილების
ქუჩა, N 12.
პეტრე შოთაძის სახელობის თბილისის
სამედიცინო აკადემია

ინფორმაცია დამკვეთის შესახებ

ლუკა ჩაგანავა

ნინო ჭანტურია

NS Studio -

სიტუაციური გეგმა / Situation Plan

სქემატრუი განშლა /Building Elevation

შენიშვნა / Note

ვახტანგ ცხოვრებაშვილი

ექსპლიკაცია / Legend #

ელენე ედიშერაშვილი

23/07/2026

ლევან არველაძე

1 : 100 A109

8 სართულის გეგმა

A109 8 სართულის გეგმა
Author

A110
1 : 100

9 სართულის გეგმა

Author

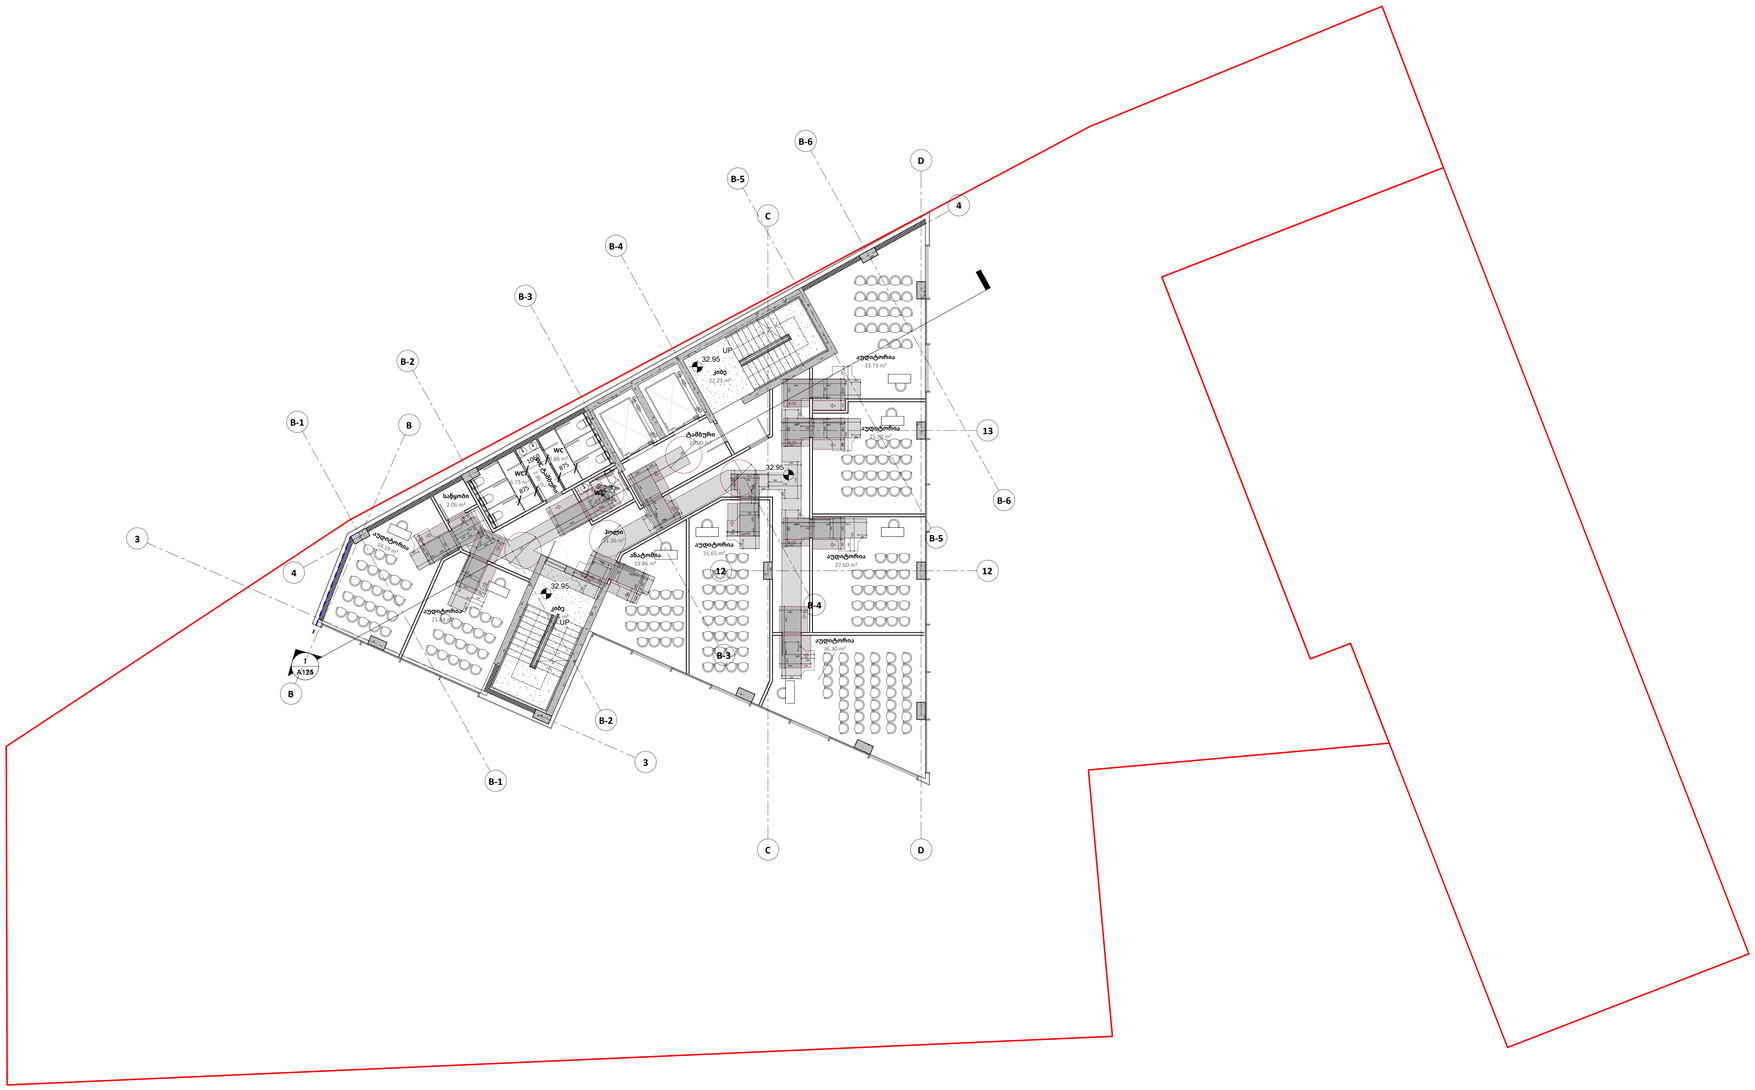

A0

A110

სათაური / Sheet Name

9 სართულის გეგმა

NS Studio
0179 ბაზალეთის ქუჩა 3
ქ. თბილისი, საქართველო.
Tel: 593 27 88 58
info@nsstudio.ge

პროექტი / Project

ქალაქი თბილისი, ძმები ყურაშვილების ქუჩა, N 12.
პეტრე შოთაძის სახელობის თბილისის სამედიცინო აკადემია

ინფორმაცია დამკვეთის შესახებ

-

სიტუაციური გეგმა / Situation Plan

სქემატური განშლა /Building Elevation

შენიშვნა / Note

ექსპლიკაცია / Legend

23/07/2026

ლუკა ჩაგანავა
ნინო ჭანტურია
ვახტანგ ცხოვრებაშვილი
ელენე ედიშერაშვილი
ლევან არველაძე

NS Studio

A111
1 : 100

10 სართულის გეგმა

Author

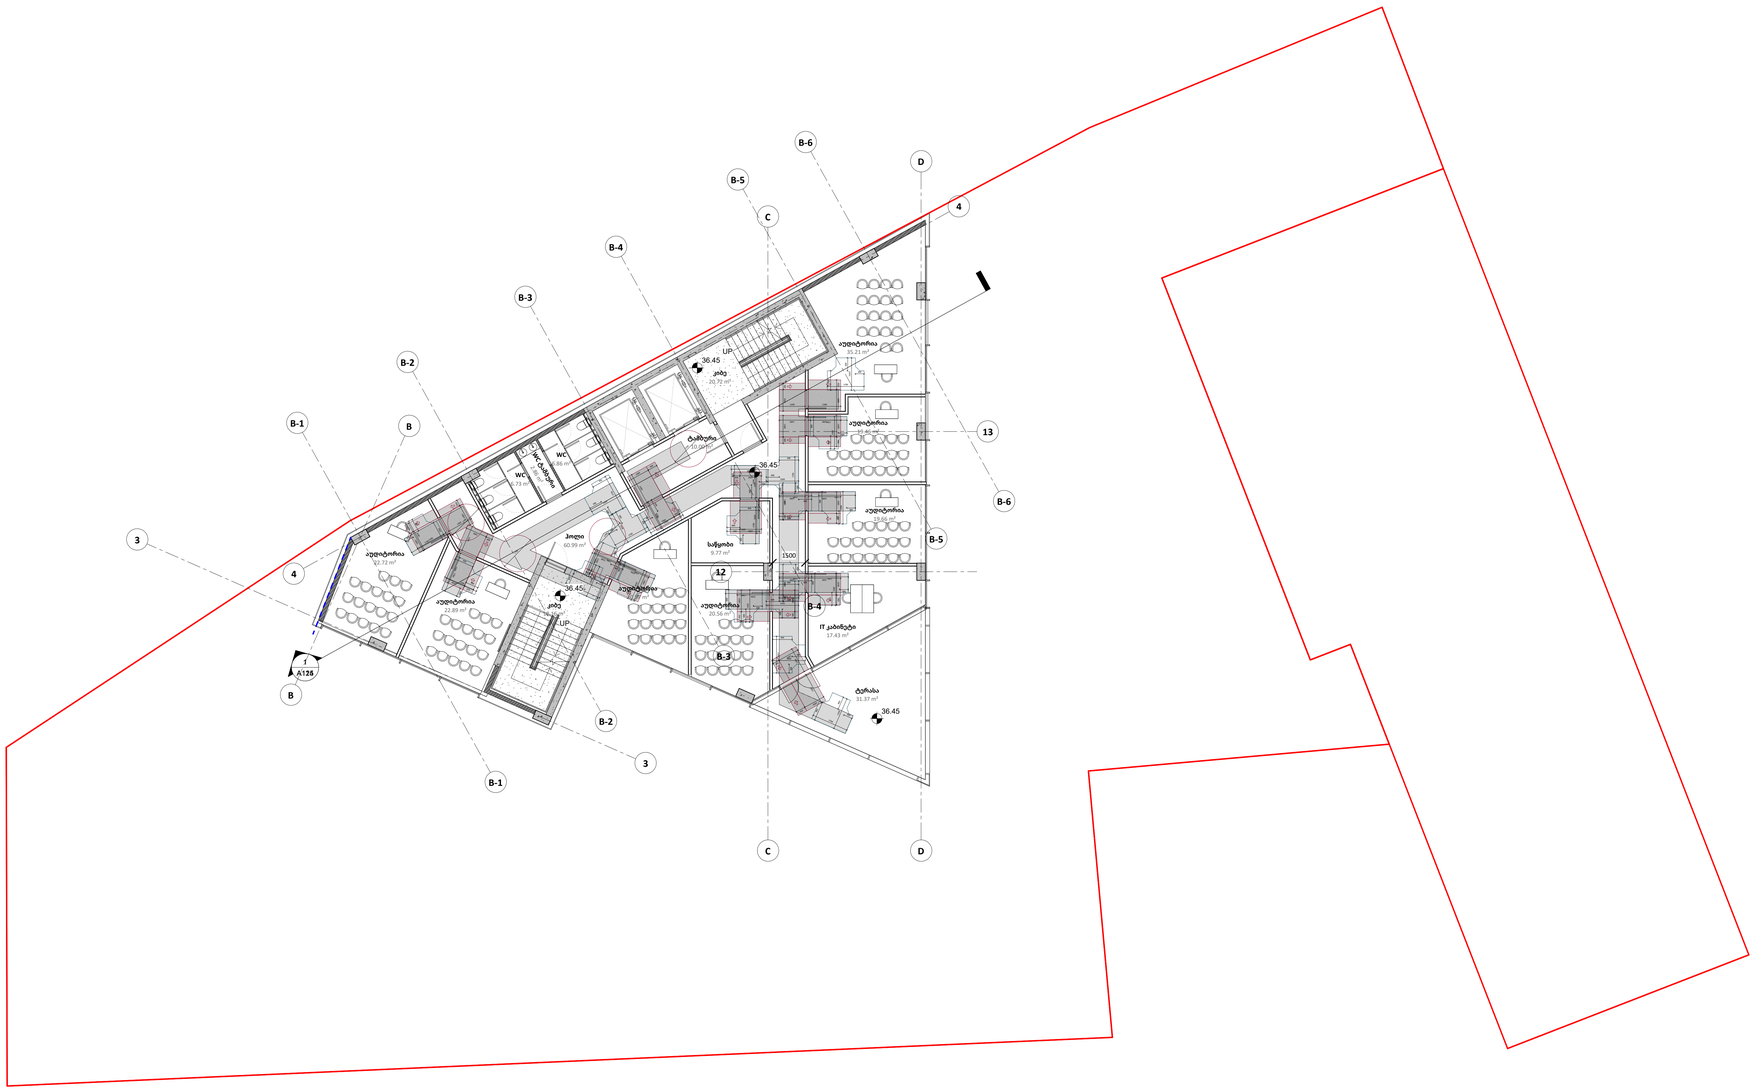

A0

A111

სათაური / Sheet Name

10 სართულის გეგმა

NS Studio
0179 ბაზალეთის ქუჩა 3
ქ. თბილისი, საქართველო.
Tel: 593 27 88 58
info@nsstudio.ge

პროექტი / Project

ქალაქი თბილისი, ძმები ყურაშვილების ქუჩა, N 12.
პეტრე შოთაძის სახელობის თბილისის სამედიცინო აკადემია

ინფორმაცია დამკვეთის შესახებ

-

სიტუაციური გეგმა / Situation Plan

სქემატური განშლა /Building Elevation

შენიშვნა / Note

ექსპლიკაცია / Legend

23/07/2026

ლუკა ჩაგანავა
ნინო ქანტურია
ვახტანგ ცხოვრებაშვილი
ელენე ედიშერაშვილი
ლევან არველაძე

NS Studio

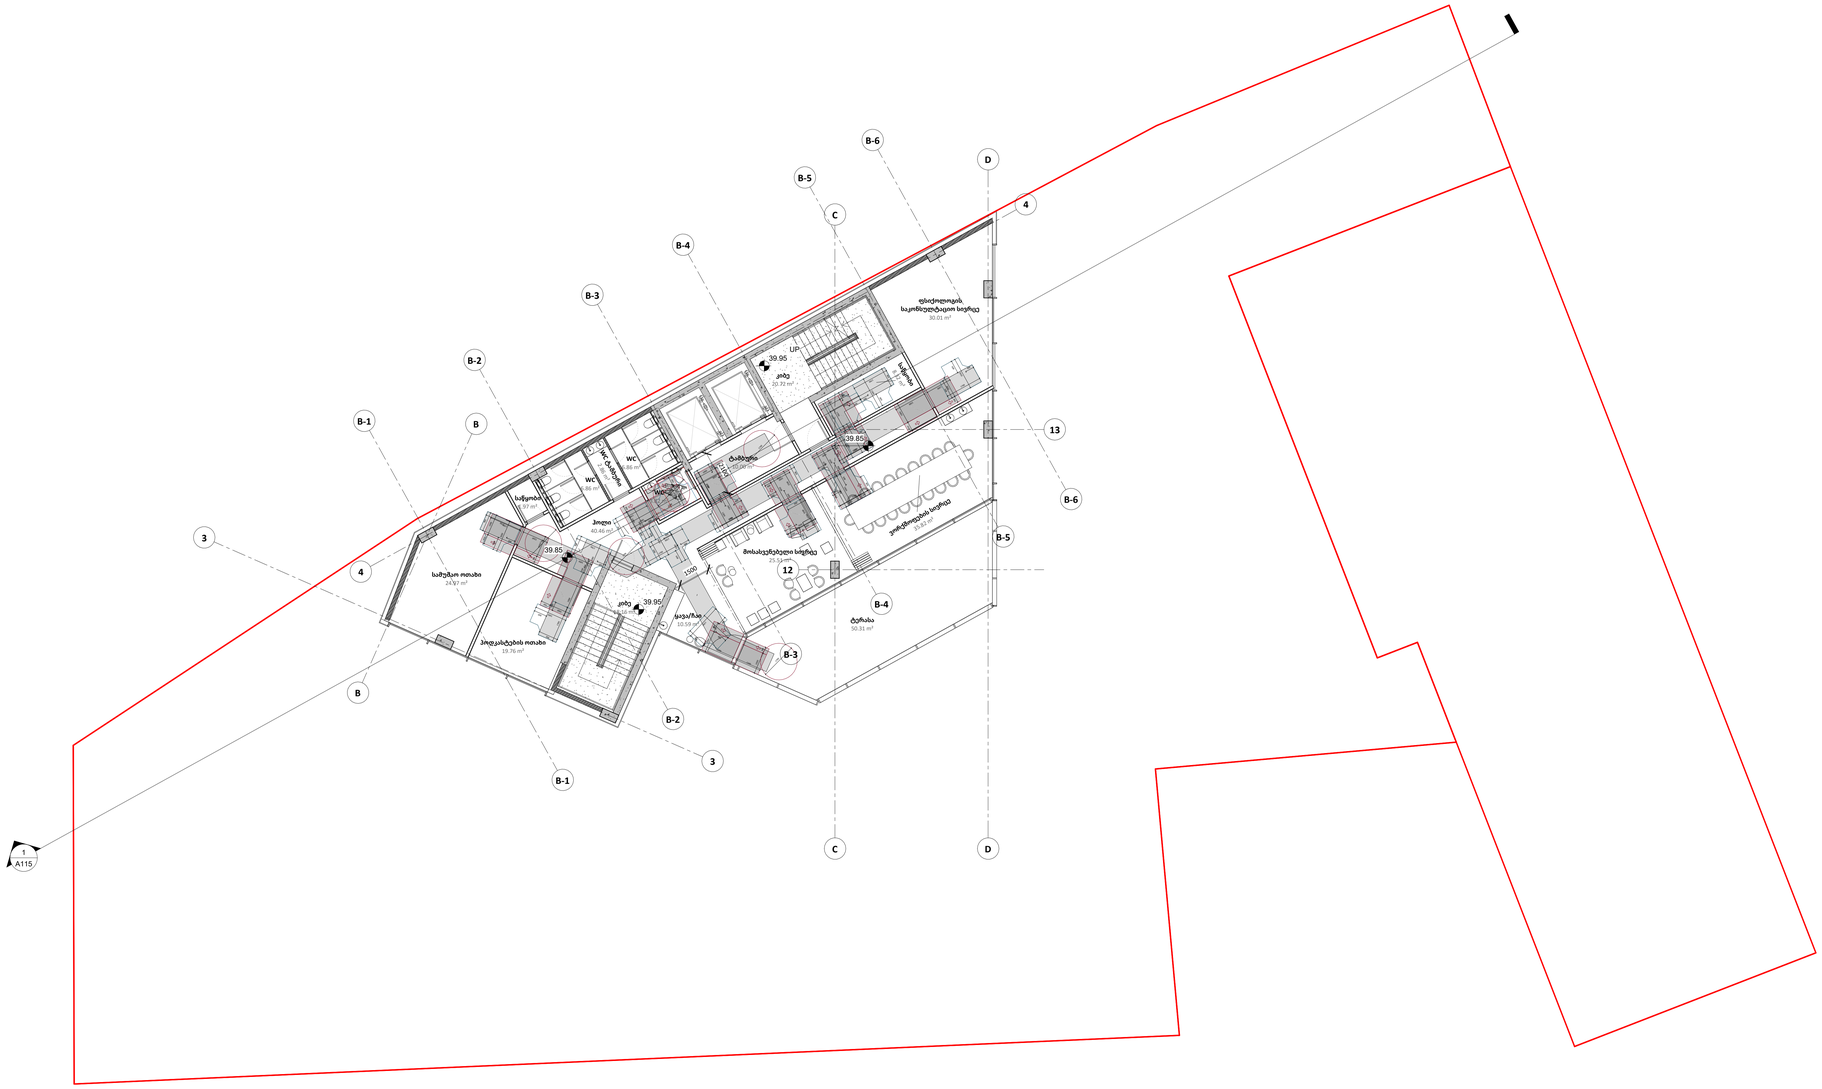

UP

1000
300

1500

1200

1000
450

1000

300 1500

1200

1000

450

1000

300

1500

1200

1000

450

1000

300

1500

1200

1000

450

1000

300 1500

1200

1000

450

1000
300

1500
1200

1000
450

1000

1500

300

1200

1000
450

900

1700 1500

400

600

900

1700 1500

600

400

900

1700 1500

600

400

900

1700

1500

400
600

900

1700 1500

400
600

900

1700

1500400

600

900

1700 1500

400
600

900

1700

1500 400

600

900
1700

1500

400

600

900

1700 1500

400

600

900

1700 1500

400

600

1700

1700

900

7 1500

600

400

900

17 1500

600

400

1700

900

7

1500 400

600

900

1700

1500 400

600

1000

300

1500
1200

1000

450

1700

1700

900

1700

1500

400
600

900

1700
1500

400

600

1000

300

1500

1200

1000

450

1500

2100

1
A115

10.00 m²

ტამბური

39.85

39.85

2.86 m² WC ტამბური

6.86 m²

WC

6.86 m²

WC

3.82 m²

WC

20.72 m²

კიბე

18.16 m²

კიბე

24.97 m²

სამუშაო ოთახი

50.31 m²

ტერასა

30.01 m²

ფსიქოლოგის

საკონსულტაციო სივრცე 8.32 m² საწყობი

19.76 m²

პოდკასტების ოთახი

25.51 m²

მოსასვენებელი სივრცე

1.97 m²

საწყობი

10.59 m²

ყავა

/ჩაი

40.46 m²

ჰოლი

35.82 m² ვორქშოფების სივრცე

39.95

39.95

3

3

4

4

B

B

CC

DD

12

13

B-2

B-2

B-1

B-1

B-3

B-3

B-5

B-5

B-6

B-6

B-4

B-4

A0

სათაური / Sheet Name

NS Studio

0179 ბაზალეთის ქუჩა 3 ქ. თბილისი, საქართველო

.

Tel: 593 27 88 58

info@nsstudio.ge

პროექტი / Project

ქალაქი თბილისი, ძმები ყურაშვილების

ქუჩა, N 12.

პეტრე შოთაძის სახელობის თბილისის

სამედიცინო აკადემია

ინფორმაცია დამკვეთის შესახებ

ლუკა ჩაგანავა

ნინო ჭანტურია

NS Studio -

სიტუაციური გეგმა / Situation Plan

სქემატრუი განშლა /Building Elevation

შენიშვნა / Note

ვახტანგ ცხოვრებაშვილი

ექსპლიკაცია / Legend #

ელენე ედიშერაშვილი

23/07/2026

ლევან არველაძე

1 : 100 A112

11 სართულის გეგმა

A112 11 სართულის გეგმა
Author

A113
1 : 100

სახურავი

Author

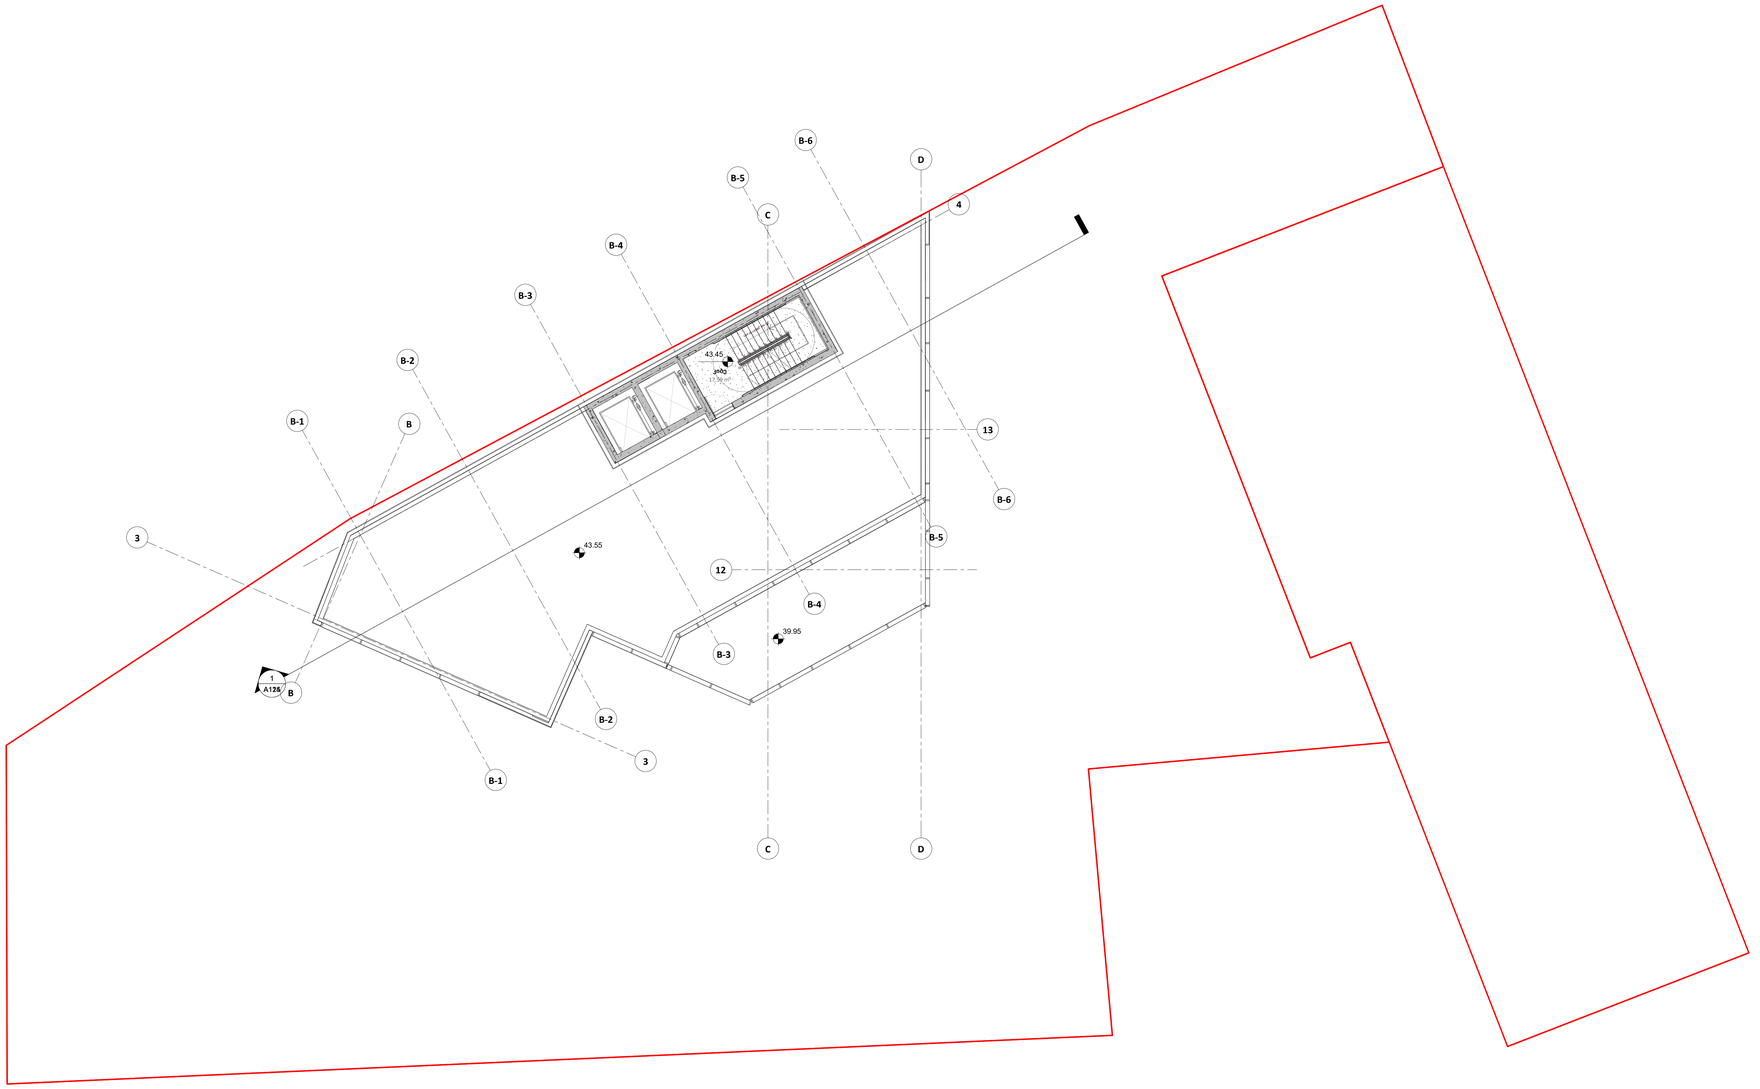

A0

A113

სათაური / Sheet Name

სახურავი

NS Studio
0179 ბაზალეთის ქუჩა 3
ქ. თბილისი, საქართველო.
Tel: 593 27 88 58
info@nsstudio.ge

პროექტი / Project

ქალაქი თბილისი, ძმები ყურაშვილების ქუჩა, N 12.
პეტრე შოთაძის სახელობის თბილისის სამედიცინო აკადემია

ინფორმაცია დამკვეთის შესახებ

-

სიტუაციური გეგმა / Situation Plan

სქემატრული განშლა /Building Elevation

შენიშვნა / Note

ექსპლიკაცია / Legend

23/07/2026

ლუკა ჩაგანავა
ნინო ქანტურია
ვახტანგ ცხოვრებაშვილი
ელენე ედიშერაშვილი
ლევან არველაძე

NS Studio