A115
1 : 100

ჭრილი 3-3

Author

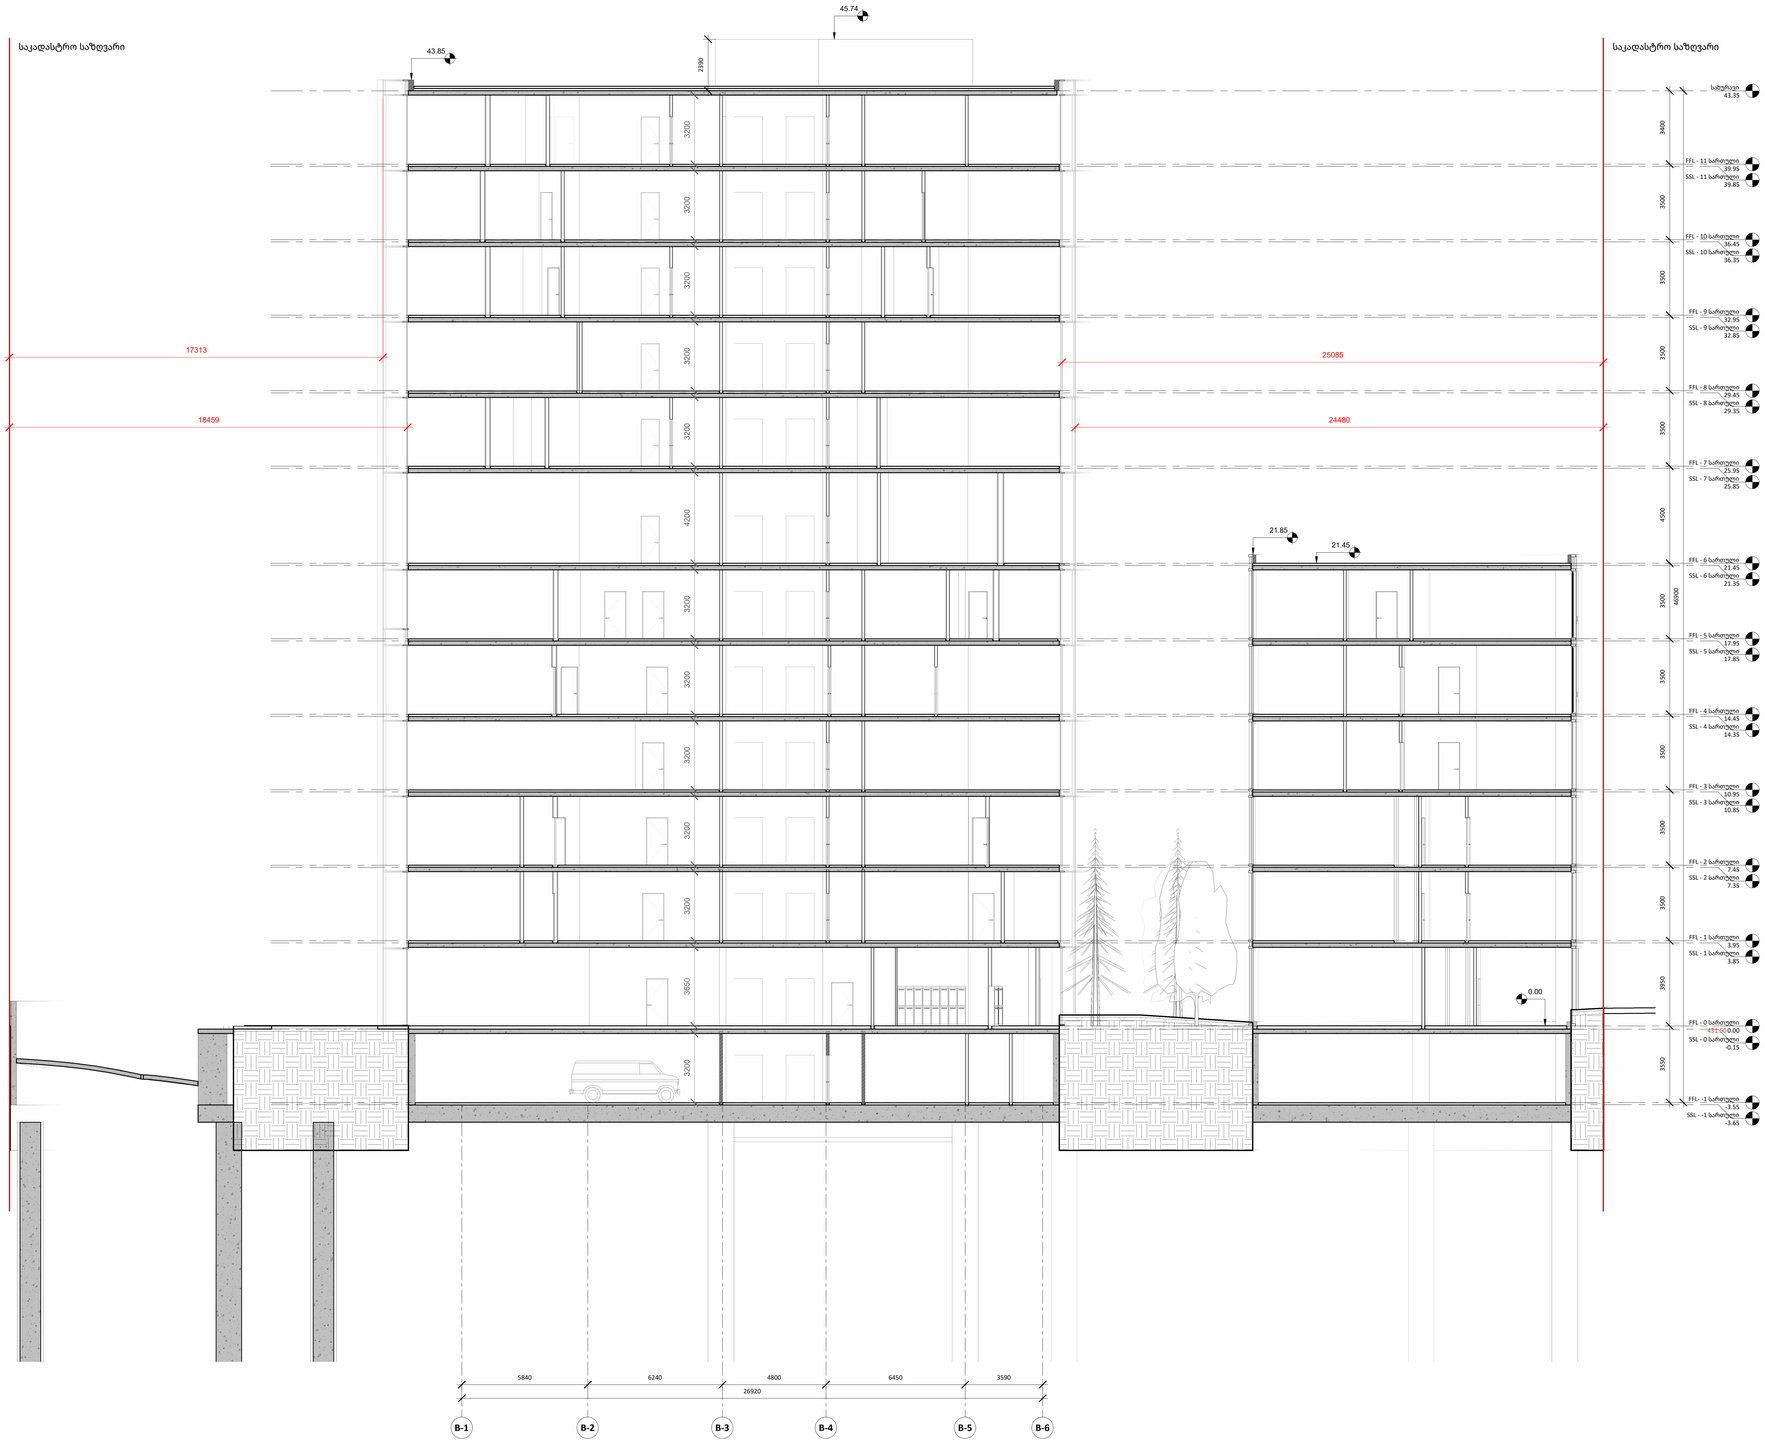

A0

A115

სათაური / Sheet Name

ჭრილი 3-3

NS Studio
0179 ბაზალეთის ქუჩა 3
ქ. თბილისი, საქართველო.
Tel: 593 27 88 58
info@nsstudio.ge

პროექტი / Project

ქალაქი თბილისი, ძმები ყურაშვილების ქუჩა, N 12.
პეტრე შოთაძის სახელობის თბილისის სამედიცინო აკადემია

ინფორმაცია დამკვეთის შესახებ

-

სიტუაციური გეგმა / Situation Plan

სქემატური განშლა /Building Elevation

შენიშვნა / Note

ექსპლიკაცია / Legend

23/07/2026

ლუკა ჩაგანავა
ნინო ჭანტურია
ვახტანგ ცხოვრებამვილი
ელენე ედიშერამვილი
ლევან არველაძე

NS Studio

A116
1 : 100

ჭრილი 2-2

Author

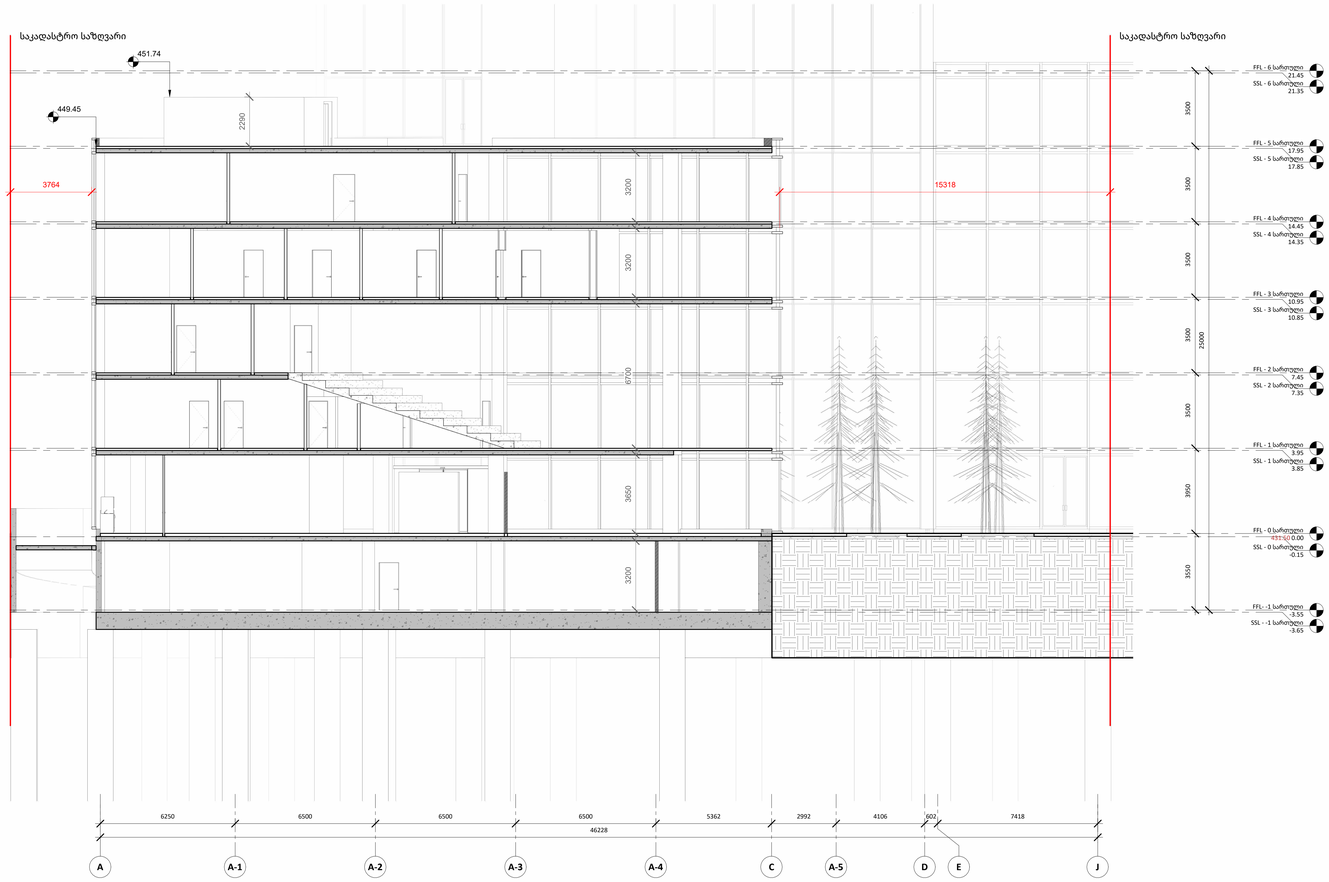

A0

A116

სათაური / Sheet Name

ჭრილი 2-2

NS Studio
0179 ბაზალეთის ქუჩა 3
ქ. თბილისი, საქართველო.
Tel: 593 27 88 58
info@nsstudio.ge

პროექტი / Project

ქალაქი თბილისი, ძმები ყურაშვილების ქუჩა, N 12.
პეტრე შოთაძის სახელობის თბილისის სამედიცინო აკადემია

ინფორმაცია დამკვეთის შესახებ

-

სიტუაციური გეგმა / Situation Plan

სქემატური განშლა /Building Elevation

შენიშვნა / Note

ექსპლიკაცია / Legend

23/07/2026

ლუკა ჩაგანავა
ნინო ჭანტურია
ვახტანგ ცხოვრებამვილი
ელენე ედიშერაშვილი
ლევან არველაძე

NS Studio

A117
1 : 100

ჭრილი 1-1

Author

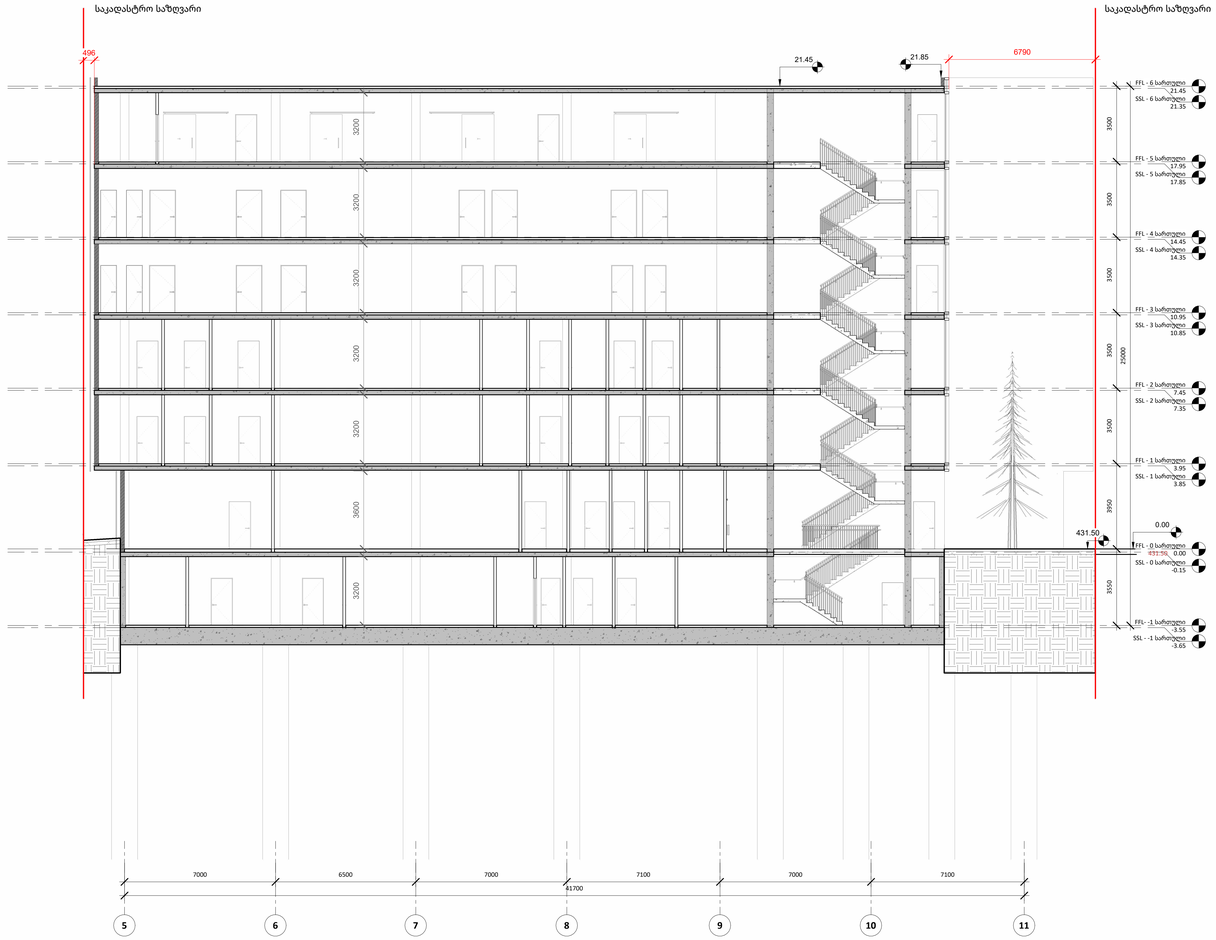

A0

A117

სათაური / Sheet Name

ჭრილი 1-1

NS Studio
0179 ბაზალეთის ქუჩა 3
ქ. თბილისი, საქართველო.
Tel: 593 27 88 58
info@nsstudio.ge

პროექტი / Project

ქალაქი თბილისი, ძმები ყურაშვილების ქუჩა, N 12.
პეტრე შოთაძის სახელობის თბილისის სამედიცინო აკადემია

ინფორმაცია დამკვეთის შესახებ

-

სიტუაციური გეგმა / Situation Plan

სქემატური განშლა /Building Elevation

შენიშვნა / Note

ექსპლიკაცია / Legend

23/07/2026

ლუკა ჩაგანავა
ნინო ჭანტურია
ვახტანგ ცხოვრებაშვილი
ელენე ედიშერაშვილი
ლევან არველაძე

NS Studio

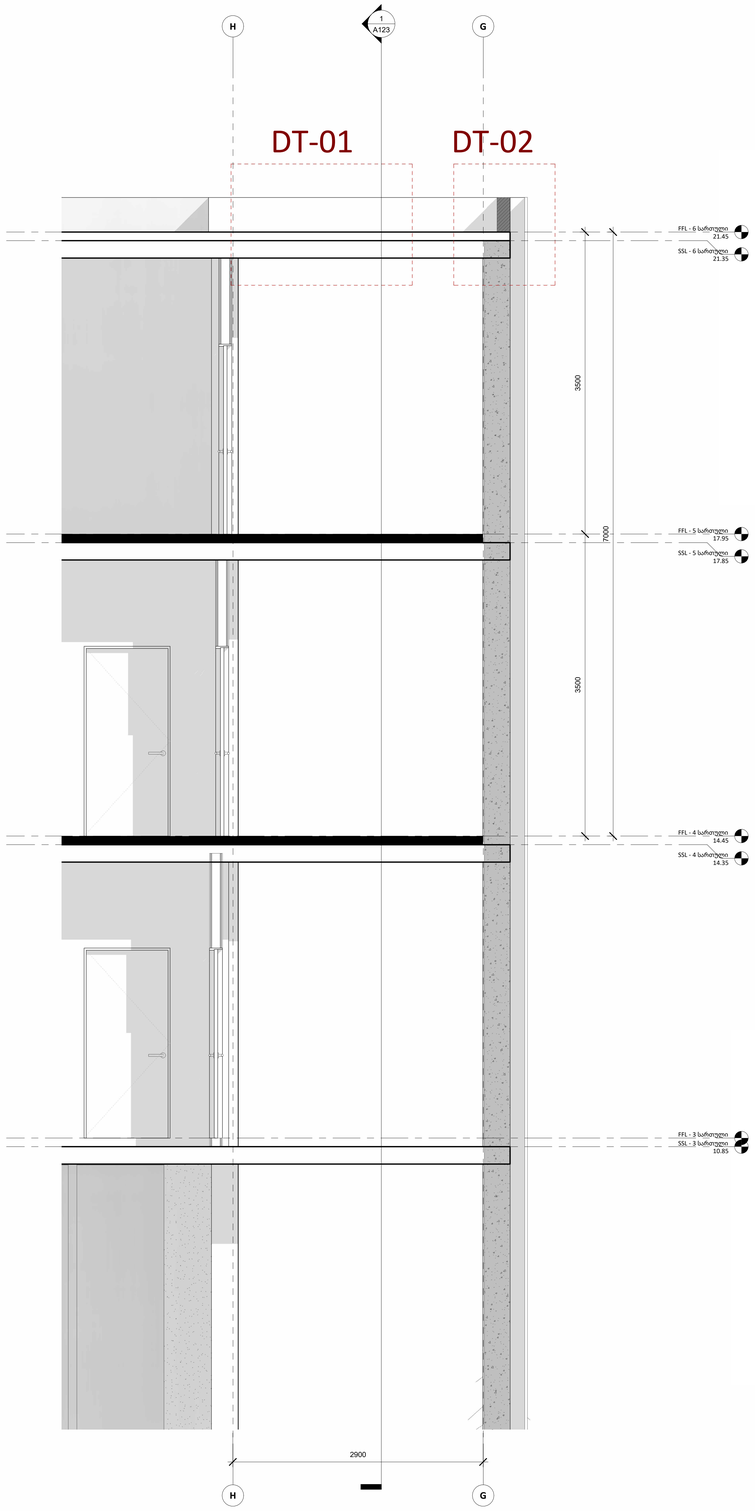

DT-01

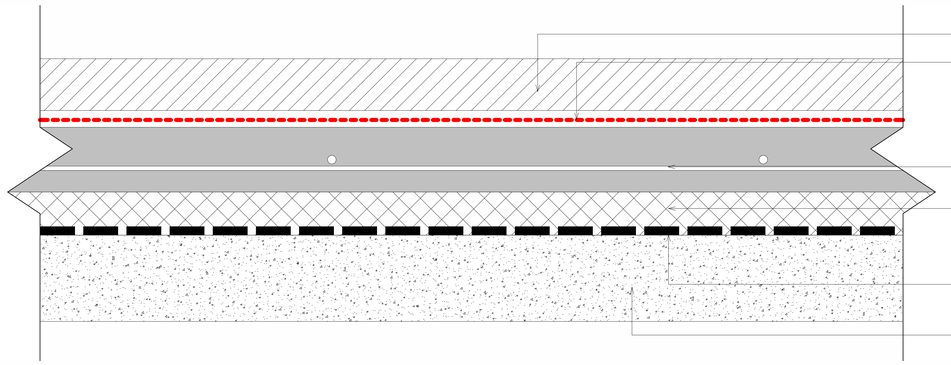

DT-02

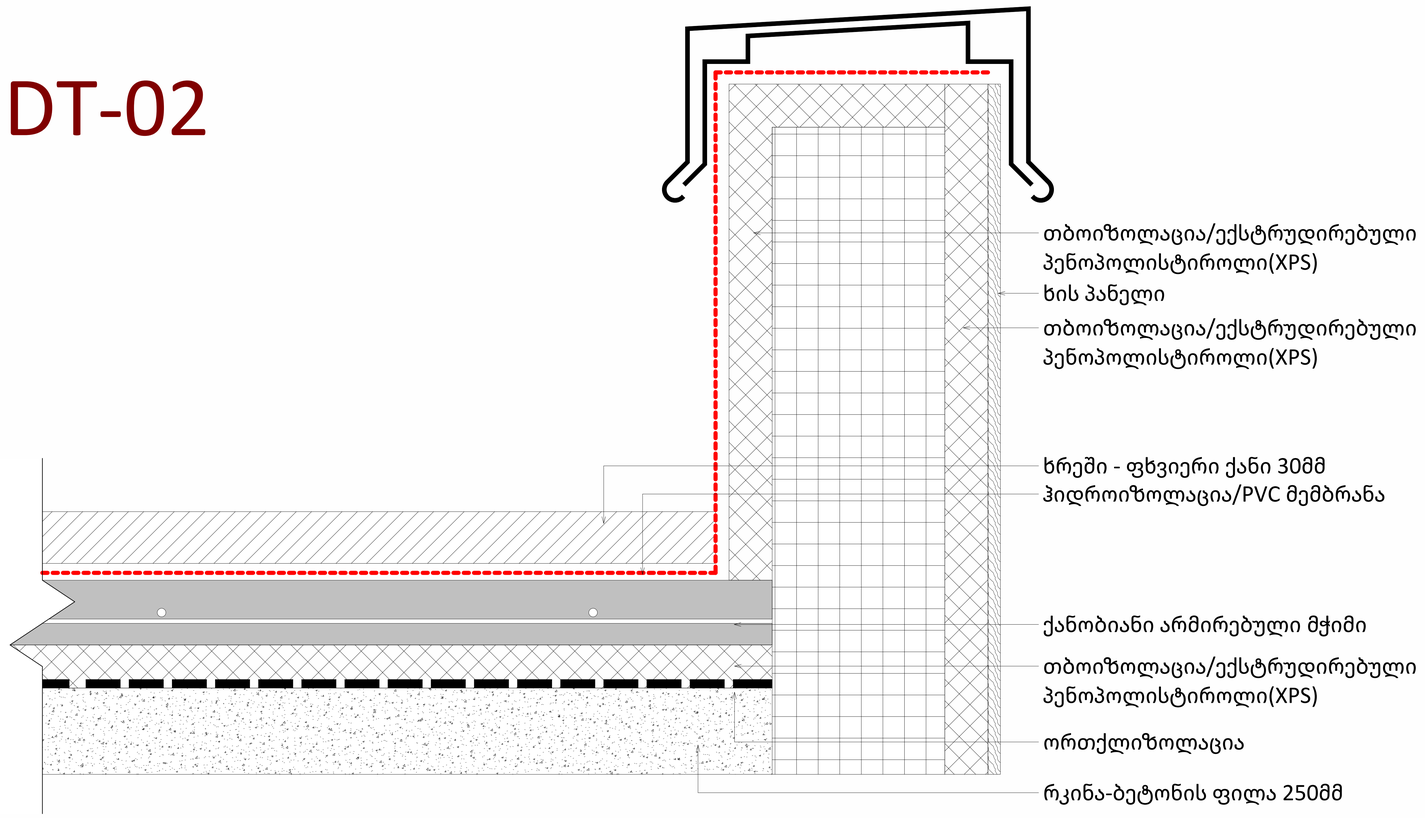

A0

A118

სათაური / Sheet Name

არქიტექტურული ფრაგმენტები

NS Studio
0179 ბაზალეთის ქუჩა 3
ქ. თბილისი, საქართველო.
Tel: 593 27 88 58
info@nsstudio.ge

პროექტი / Project

ქალაქი თბილისი, ძმები ყურაშვილების ქუჩა, N 12.
პეტრე შოთაძის სახელობის თბილისის სამედიცინო აკადემია

ინფორმაცია დამკვეთის შესახებ

-

სიტუაციური გეგმა / Situation Plan

სქემატური განშლა /Building Elevation

შენიშვნა / Note

ექსპლიკაცია / Legend

23/07/2026

ლუკა ჩაგანავა
ნინო ქანტურია
ვახტანგ ცხოვრებამვილი
ელენე ედიშერამვილი

NS Studio

DT-03

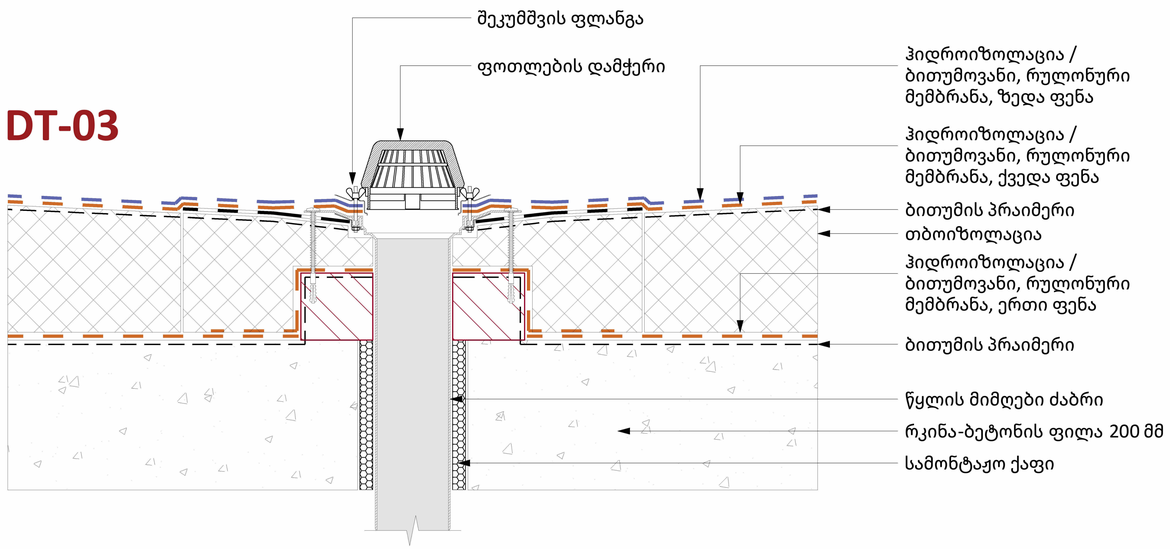

A0

A119

სათაური / Sheet Name
არქიტექტურული ფრაგმენტები Copy 1

NS Studio
0179 ბაზალეთის ქუჩა 3
ქ. თბილისი, საქართველო.
Tel: 593 27 88 58
info@nsstudio.ge

პროექტი / Project

ქალაქი თბილისი, ძმები ყურაშვილების ქუჩა, N 12.
პეტრე შოთაძის სახელობის თბილისის სამედიცინო აკადემია

ინფორმაცია დამკვეთის შესახებ

-

სიტუაციური გეგმა / Situation Plan

სქემატური განშლა /Building Elevation

შენიშვნა / Note

ექსპლიკაცია / Legend

23/07/2026

ლუკა ჩაგანავა
ნინო ჭანტურია
ვახტანგ ცხოვრებამვილი
ელენე ედიშერამვილი

NS Studio