შპს "მაგთიკომი"
№ ED-26/09/23-014
23-09-2026 წ.

მაგთიკომი
MAGTICOM

შპს ,,ნს სტუდიო''-ს დირექტორს ბატონ ლუკა ჩაგანავას (ს/ნ 404496933)

ბატონო ლუკა,

თქვენი 2026 წლის 14 სექტემბრის N1/04 წერილის პასუხად გაცნობებთ, რომ წერილში მითითებულ საპროექტო არეალში (ქ. თბილისი, ძმები ყურაშვილების ქუჩა, ს.კ. 01.17.13.001.357) და მიმდებარედ გადის შპს „მაგთიკომის“ საკომუნიკაციო ინფრასტრუქტურა და გაცნობებთ, რომ შპს „მაგთიკომი“ არ არის წინააღმდეგი შეასრულოთ დაგეგმილი სამუშაოები.

იმ შემთხვევაში თუ ჩატარდება რაიმე სახის სამშენებლო სამუშაო რაც გამოიწვევს შპს „მაგთიკომის“ საკუთრებაში არსებული საკომუნიკაციო ინფრასტრუქტურის დაზიანებას, პასუხისმგებლობა და მისი აღდგენისათვის გაწეული ხარჯები სრულად დაეკისრება სამუშაოების შემკვეთს/შემსრულებელს.

ჩვენი კომუნიკაციის დაზიანების თავიდან აცილების მიზნით გთხოვთ, სამუშაოების დაწყების დრო გვაცნობოთ ხუთი სამუშაო დღით ადრე. ტ 595 10 89 10: 577 38 35 26: 595 25 00 08

აღნიშნული ტექნიკური პირობა ძალაშია გაცემის დღიდან 6 თვის განმავლობაში.

დანართი: არსებული კომუნიკაციის სიტუაციური ნახაზი.

პატივისცემით

მთავარი ადმინისტრაციული ოფიცერი

/ნოდარ ბაღათურია/

Classification: MAGTICOM Confidentia
Digitally signed by MagtiCom LLC
2026.09.23 12:14:50 +0400
მაგთიკომი MAGTICOM

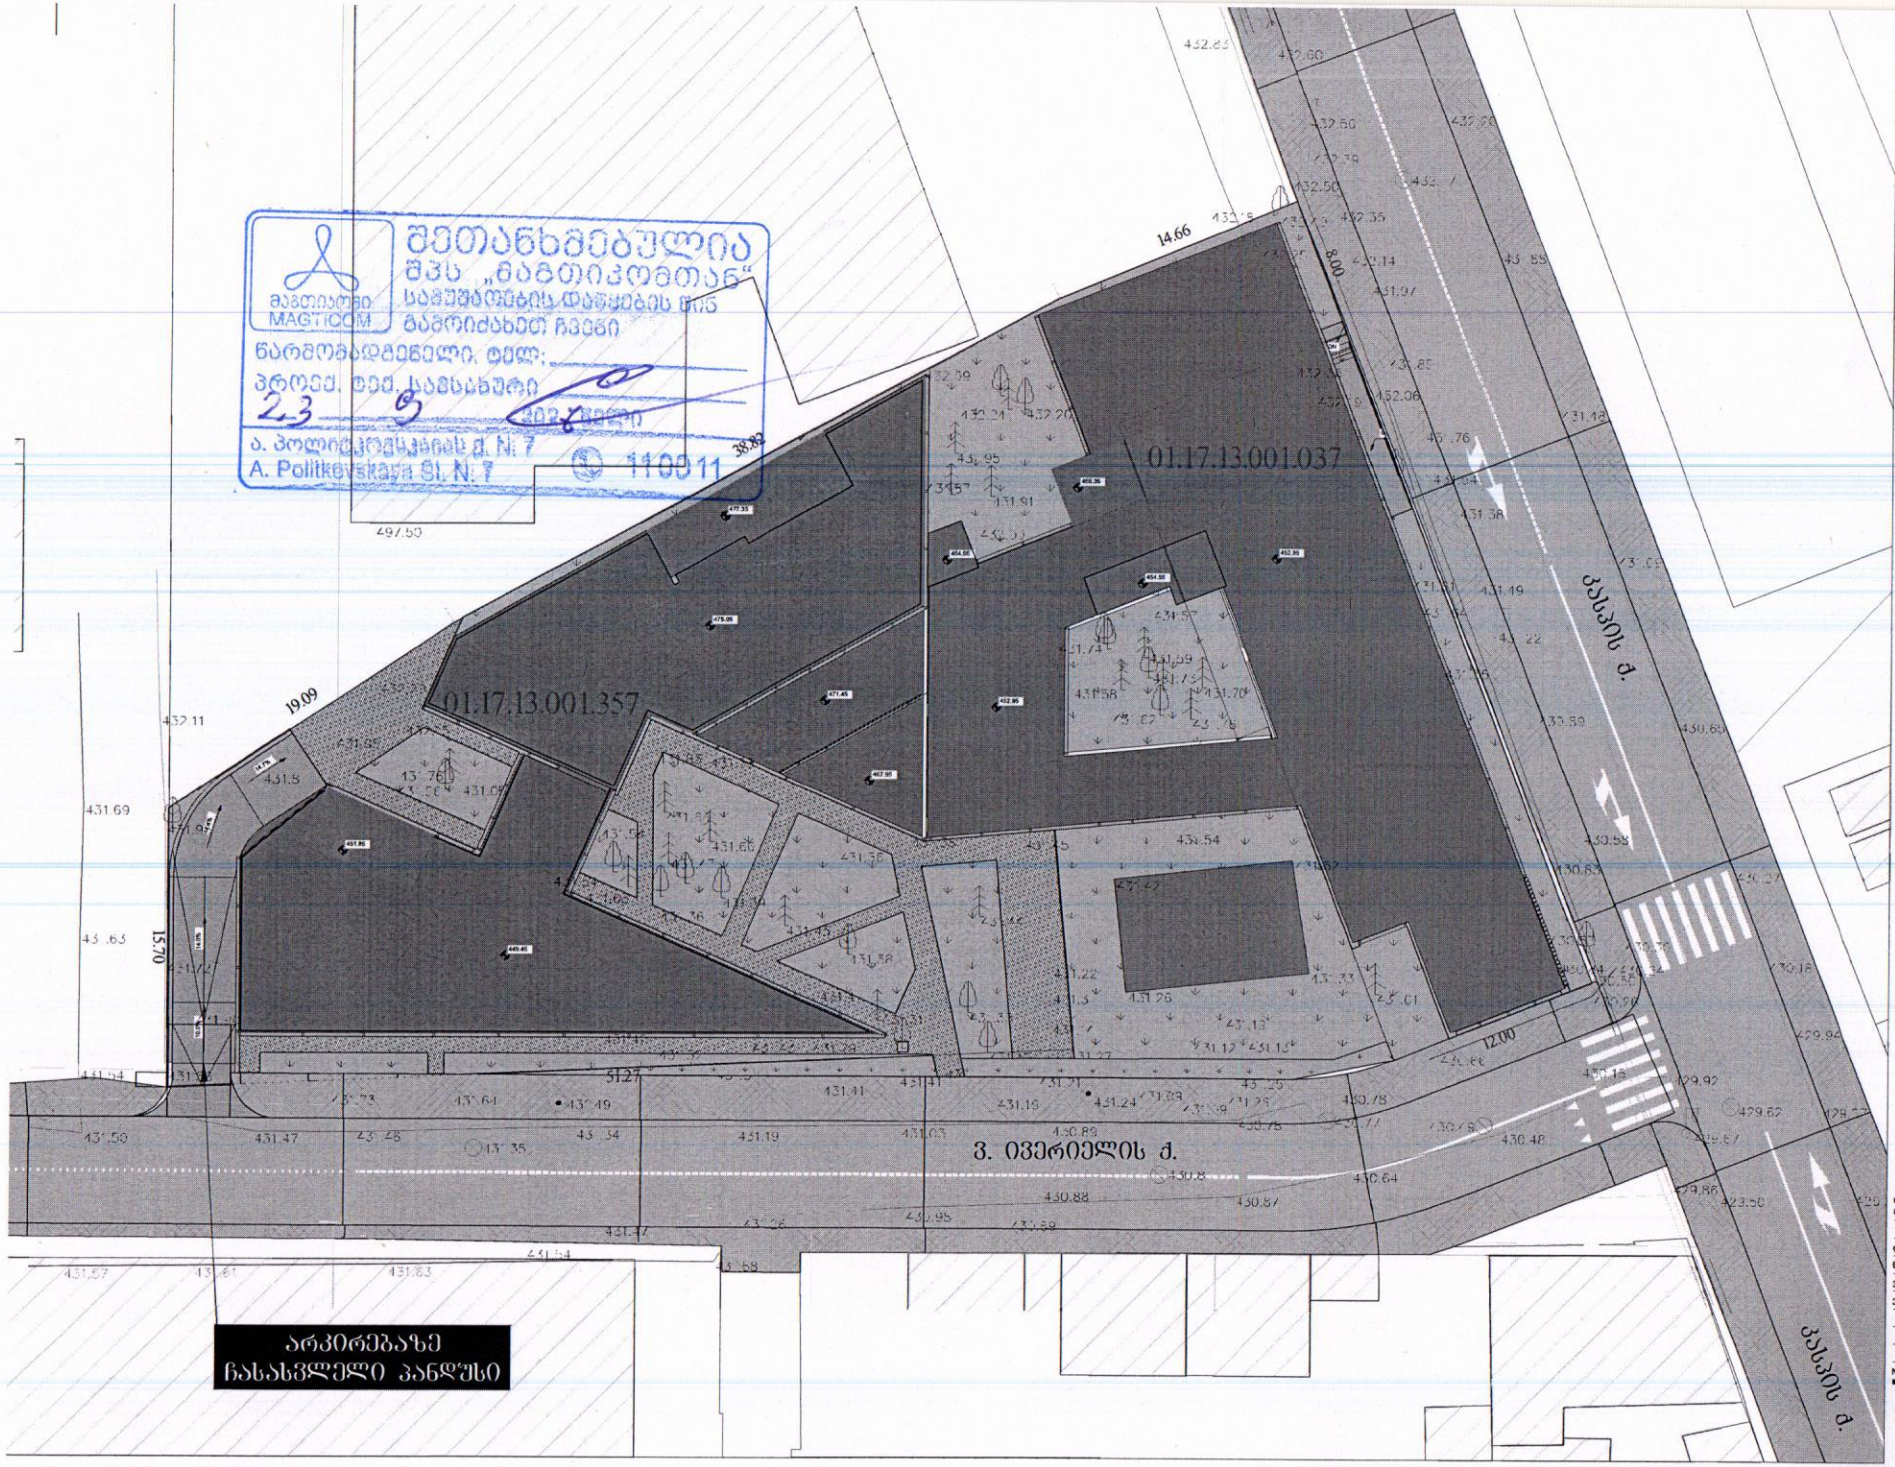
01.17.13.001.037
01.17.13.001.357
ვ. ივერიელის ქ.
კასპის ქ.
კასპის ქ.
14.66
8.00
19.09
15.70
12.00
497.50
38.83
ა. პოლიტკოვსკაიას ქ. N: 7
A. Politkovskaya St. N: 7
110011
შეთანხმებულია
მპს „მაგთიკომთან“
საგუშაგოზე
MAGTICOM
მიმართეთ ჩვენი
წარმომადგენელი. ტელ:
პროექ. ტექ. ამოხსნები
23 6 2023 წელი
არკირებაზე
ჩასასვლელი პანდუსი

საქართველო, 0112 თბილისი, წინამძღვრიშვილის ქ. 95
ტელ.: (+995 32) 2 100000 ს/კ 204566978
95 Tsinamdzgvrishvili Street,0112 Tbilisi, Georgia
Tel.: (+995 32) 2 100000 I/C 204566978 www.silknet.com

№ SILK-08/5798-26 16/09/2026 12:22:34

შპს ნს სტუდიო

შპს „ნს სტუდიოს“ დირექტორს
ბატონ ლუკა ჩაგანავას
თბილისი, ბაზალეთის ქ. #3
ტელ: 598283083

ბატონო ლუკა,

თქვენგან შემოსული წერილის (#1/04 15.09.2026წ.) პასუხად გაცნობებთ, რომ ქ. თბილისში, მმები ყურაშვილების ქუჩაზე, მიწის ნაკვეთებზე ს/კ 01.17.13.001.357; 01.17.13.001.037 სს „სილქნეტი“ არ არის წინააღმდეგი აწარმოოთ მშენებლობა ქვემოთ მოცემული პირობების სრული დაცვით.

იმ შემთხვევაში, თუ აღნიშნულ ტერიტორიაზე სამუშაოების წარმოებისას დადგინდება სს „სილქნეტის“ კუთვნილი ნებისმიერი სახის კომუნიკაციის არსებობა, განმცხადებელი(სამუშაოების მწარმოებელი) ვალდებულია დაუყოვნებლივ შეაჩეროს სამუშაოები და აღნიშნული ფაქტი შეატყობინოს სს „სილქნეტი“-ს წარმომადგენელს ელექტრონული ფოსტის(Info.Center@silknet.com) ან ოპერატიული სამსახურის ნომრებზე: 2950029 ან 2932740.

ავთანდილი ემუხვარი
ტექნიკური განვითარების და
დაგეგმარების დეპარტამენტის
უფროსის მოადგილე პროექტირების
მიმართულებით

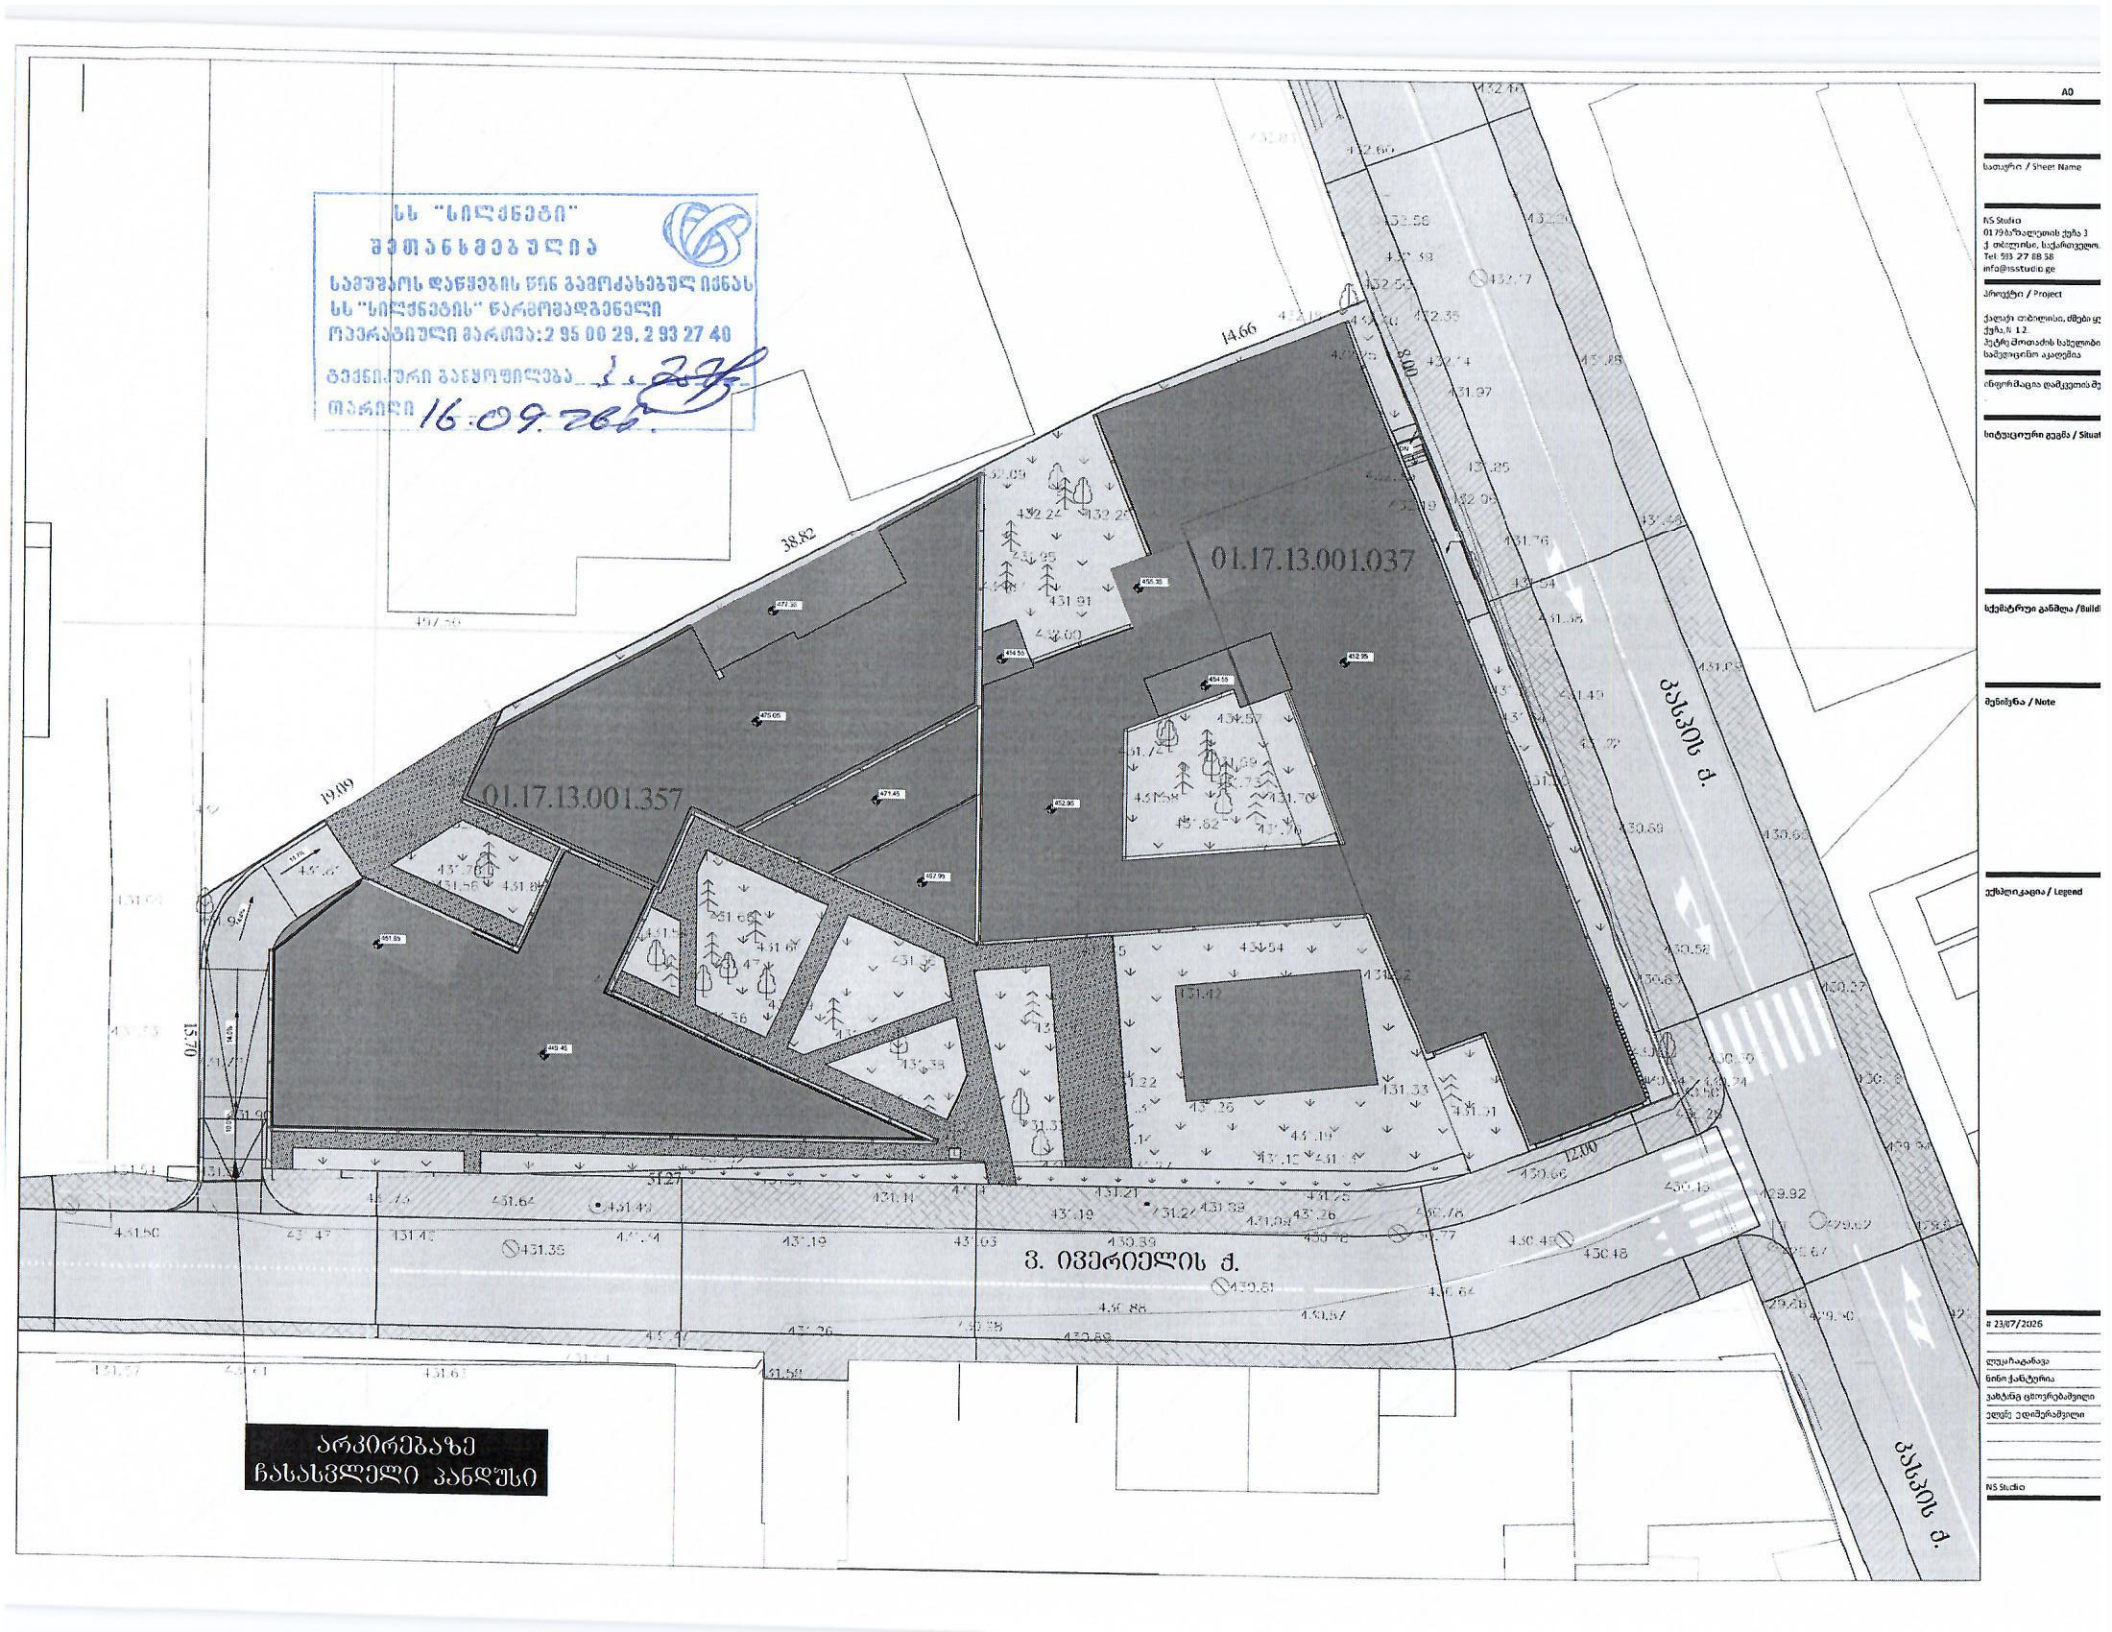

A0

სათაური / Sheet Name

NS Studio
0179 ზ.ანდრონიკაშვილის ქუჩა 3
ქ. თბილისი, საქართველო
Tel: 593 27 88 58
info@nsstudio.ge

პროექტი / Project

ქალაქი თბილისი, ძმები ეგ
ქუჩა, N 12.
პეტრე შოთაძის სახელობი
სამედიცინო აკადემია

ინფორმაცია დამკვეთის მე

სიტუაციური გეგმა / Situat

სქემატური განლაგება /Build

შენიშვნა / Note

ექსპლიკაცია / Legend

23/07/2026

დეკანოზ ბაგრატ
ნინო ჭანტურია
ანზორ ცქიტიშვილი
ელენე ედიშერაშვილი

NS Studio

42,ანა პოლიტკოვსკაიას ქ. საქართველო,0186 თბილისი
შპს ახალი ქსელები ს/კ 211326732
11 00 00
info@ak.ge

ახალი ქსელები

05.10.2026
N26-1477/ა.ლ

შპს „ნს სტუდიო“-ს დირექტორს
ბ-ნ ლუკა ჩაგანავას
მის: ქ. თბილისი, ბაზალეთის ქუჩა №3
ელ.ფოსტა: team@nsstudio.ge

30.09.2026 წელს შპს „ახალ ქსელებსა“ და შპს "პეტრე შოთაძის სახელობის თბილისის სამედიცინო აკადემია"-ს შორის გაფორმებული ხელშეკრულების საფუძველზე, შპს „ახალი ქსელები“ არ არის წინააღმდეგი აწარმოოთ პროექტით გათვალისწინებული სამუშაოები ქალაქი თბილისი, ძმები ყურაშვილების ქუჩა №8-სა (ს/კ: 01.17.13.001.357) და ძმები ყურაშვილების ქუჩა №12-ში (ს/კ: 01.17.13.001.037) არსებულ მიწის ნაკვეთებზე.

დანართი: 1) შეთანხმებული გეგმა.

პატივისცემით,

პროექტირების და ტექნიკური
ზედამხედველობის სამსახურის უფროსი ნიკოლოზ გელიაშვილი

გენ.გეგმა

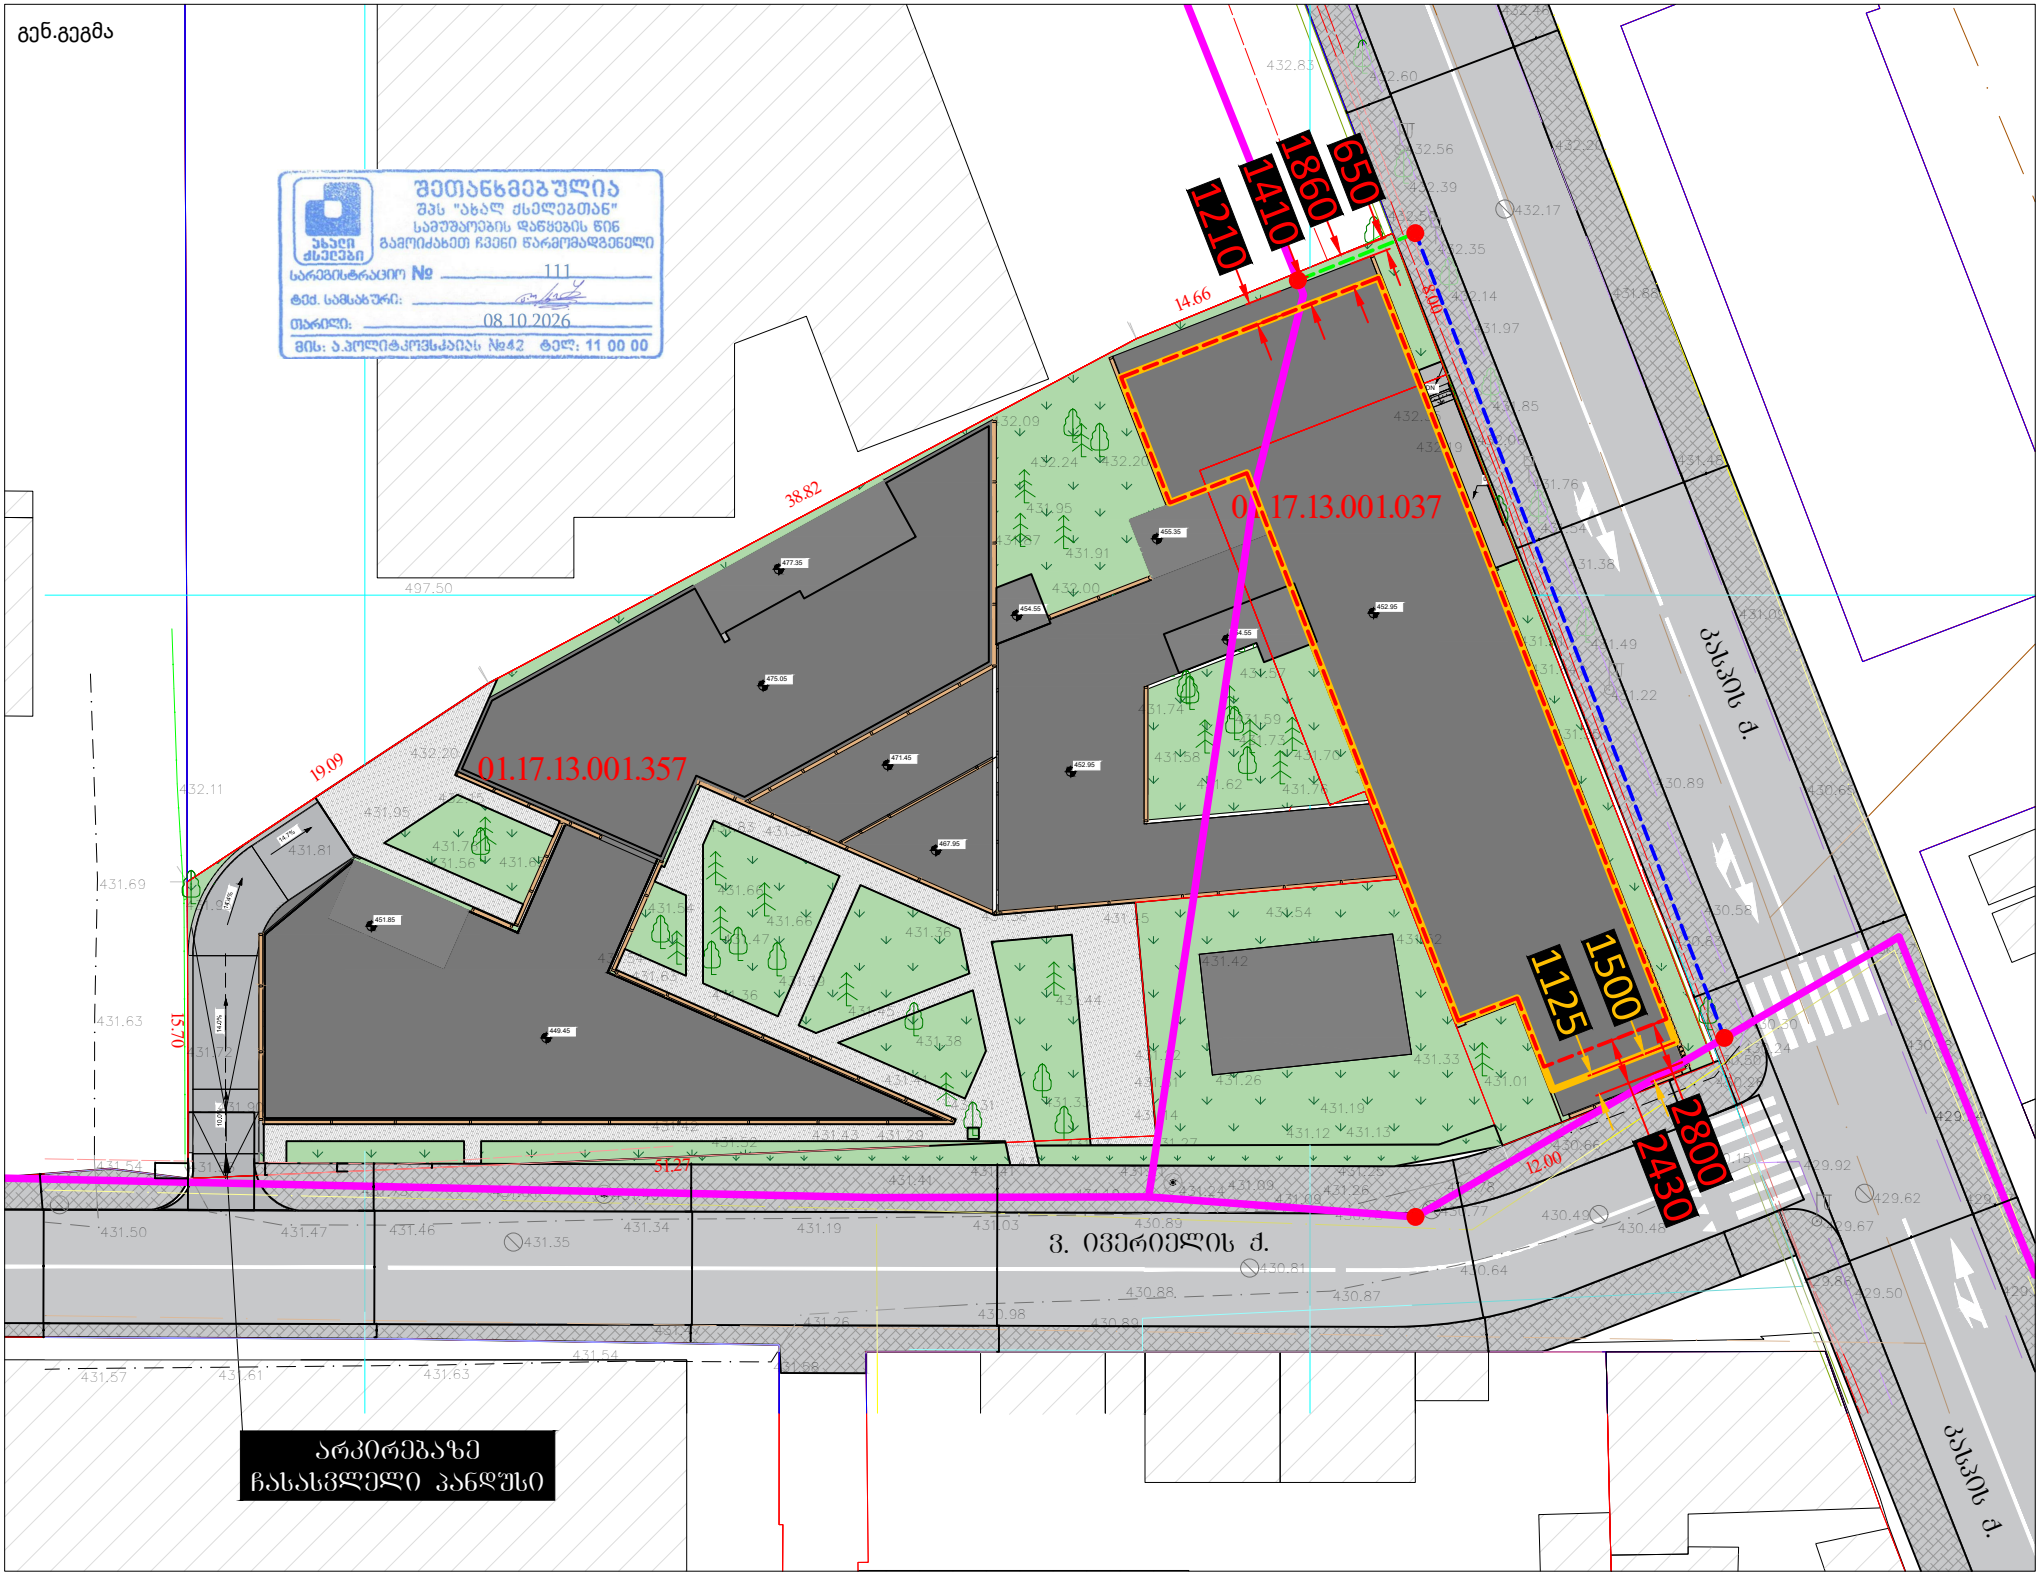

ᲨᲔᲗᲐᲜᲮᲛᲔᲑᲣᲚᲘᲐ
ᲨᲡᲡ "ᲐᲮᲐᲚ ᲥᲣᲚᲔᲒᲗᲐᲜ"
ᲡᲐᲛᲨᲔᲜᲔᲑᲚᲝ ᲓᲐᲬᲧᲔᲑᲘᲡ ᲬᲘᲜ
ᲒᲐᲛᲝᲘᲫᲐᲮᲔᲗ ᲩᲕᲔᲜᲘ ᲬᲐᲠᲛᲝᲛᲐᲓᲒᲔᲜᲔᲚᲘ
ᲐᲮᲐᲚᲘ ᲥᲣᲚᲔᲒᲔᲑᲘ
ᲡᲐᲠᲔᲒᲘᲡᲢᲠᲐᲪᲘᲝ № 111
ᲢᲔᲥ. ᲡᲐᲛᲡᲐᲮᲣᲠᲘ:
ᲗᲐᲠᲘᲦᲘ: 08.10.2026
ᲛᲘᲡᲐᲛᲐᲠᲗᲘ: ᲐᲐᲘᲝᲚᲘᲢᲘᲙᲝᲕᲡᲙᲘᲡ №42 ᲢᲔᲚ: 11 00 00

A0

სათაური / Sheet Name

NS Studio
0179 ბაზალეთის ქუჩა 3
ქ. თბილისი, საქართველო.
Tel: 593 27 88 58
info@nsstudio.ge

პროექტი / Project

ქალაქი თბილისი, ძმები ყურამშვილების ქუჩა, N 12.
პეტრე მოთაძის სახელობის თბილისის სამედიცინო აკადემია

ინფორმაცია დამკვეთის შესახებ

-

სიტუაციური გეგმა / Situation Plan

სქემატური განლაგება /Building Elevation

შენიშვნა / Note

ექსპლიკაცია / Legend

±0 სართულის კონტური

-1 სართულის კონტური

23/07/2026

ლუკა ჩაგანავა
ნინო ჭანტურია
ვახტანგ ცხოვრებაშვილი
ელენე ვლიშერაშვილი

NS Studio