-2 სართულის გეგმა

მ.1:100

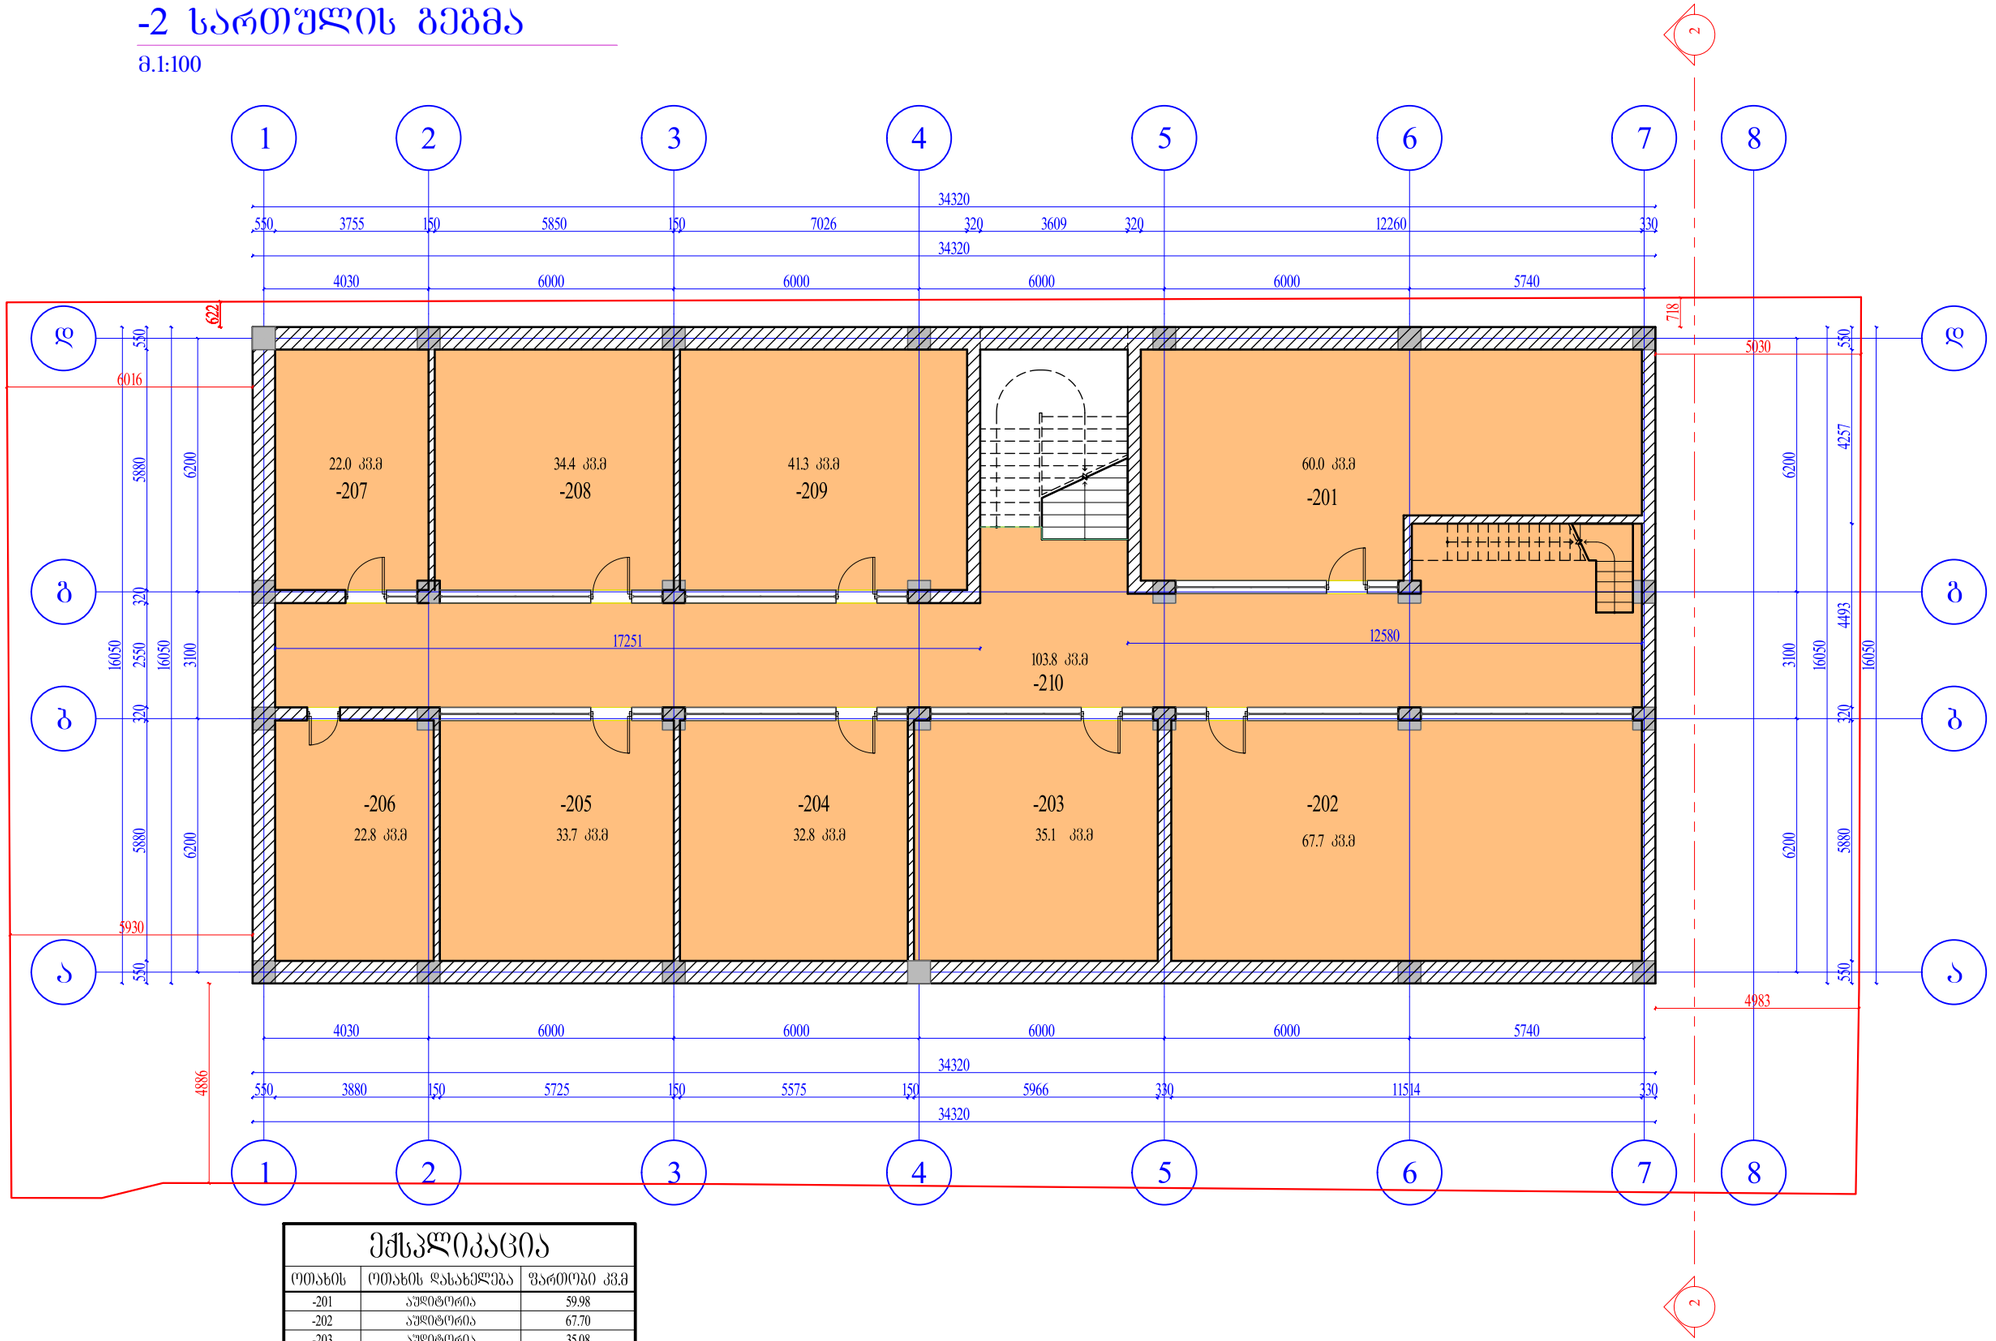

ექსპლიკაცია

ოთახის	ოთახის დასახელება	ფართობი კვ.მ
-201	აუდიტორია	59.98
-202	აუდიტორია	67.70
-203	აუდიტორია	35.08
-204	აუდიტორია	32.78
-205	აუდიტორია	33.66
-206	ტექნიკური ოთახი	22.81
-207	აუდიტორია	22.02
-208	აუდიტორია	34.37
-209	აუდიტორია	41.31
-210	დერეფანი	103.82
		453.54

ორგანიზაციის სახელწოდება

შპს „ლუკა"

საკონტაქტო ინფორმაცია

ქართლელიშვილის ქ. 33 თბილისი საქართველო

დამკვეთი:

ავიაციის უნივერსიტეტი

შენიშვნა:

პროექტის სახელწოდება:

საავიაციო უნივერსიტეტის საევაკუაციო კიბის მოწყობის პროექტი

ნახაზის დასახელება:

-2 სართულის გეგმა არსებული

დირექტორი:
ლუკა მაჩაიძე

პროექტის ავტორი:
მერაბ ხაჩატურიანი

პროექტის ავტორი:
მერაბ ხაჩატურიანი

მაშტაბი:

ფორმატი
A-2

ფურცელი №: 1

ფურცელი სულ: 1

-1 სართულის გეგმა

მ.1:100

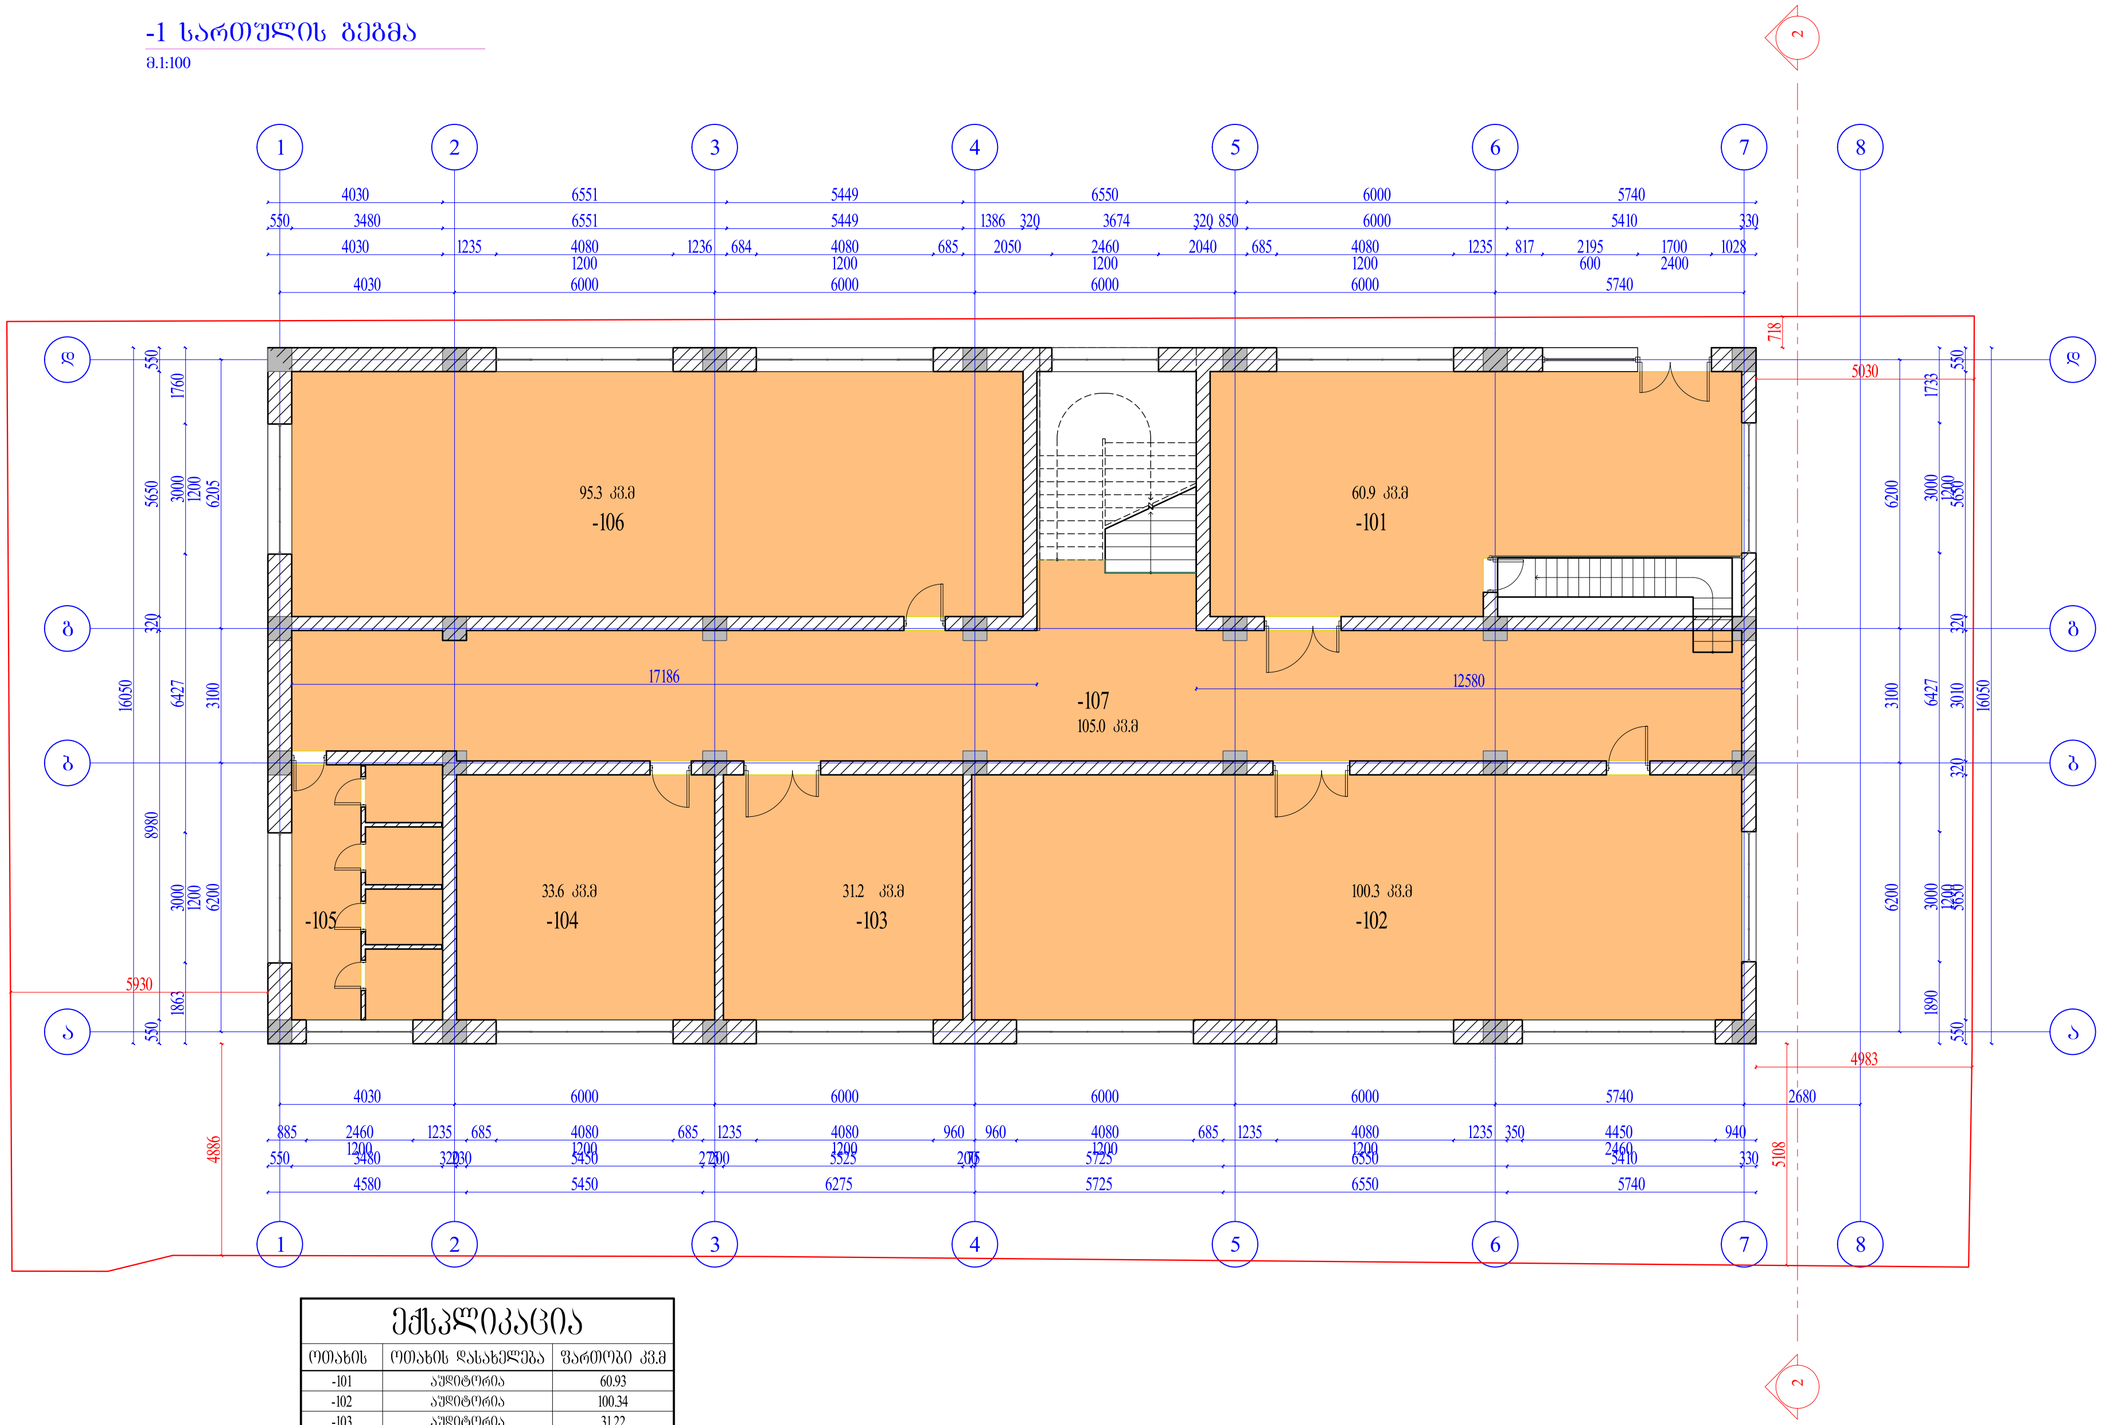

ექსპლიკაცია

ოთახის	ოთახის დასახელება	ფართობი კვ.მ
-101	აუდიტორია	60.93
-102	აუდიტორია	100.34
-103	აუდიტორია	31.22
-104	აუდიტორია	33.65
-105	სანკვანძი	19.36
-106	აუდიტორია	95.29
-107	დერეფანი	105.01
		445.79

ორგანიზაციის სახელწოდება

შპს „ლეჟა"

საკონტაქტო ინფორმაცია

ქართველიშვილის ქ. 33 თბილისი საქართველო

დამკვეთი:

ავიაციის უნივერსიტეტი

შენიშვნა:

პროექტის სახელწოდება:

საავიაციო უნივერსიტეტის საევაკუაციო კიბის მოწყობის პროექტი

ნახაზის დასახელება:

-1 სართულის გეგმა არსებული

დირექტორი:
ლუკა მანაიძე

პროექტის ავტორი:
მერაბ ხანათურიანი

პროექტის ავტორი:
მერაბ ხანათურიანი

მაშტაბი:

ფორმატი
A-2

ფურცელი №: 1

ფურცელი სულ: 1

პირველი სართულის გეგმა

მ.1:100

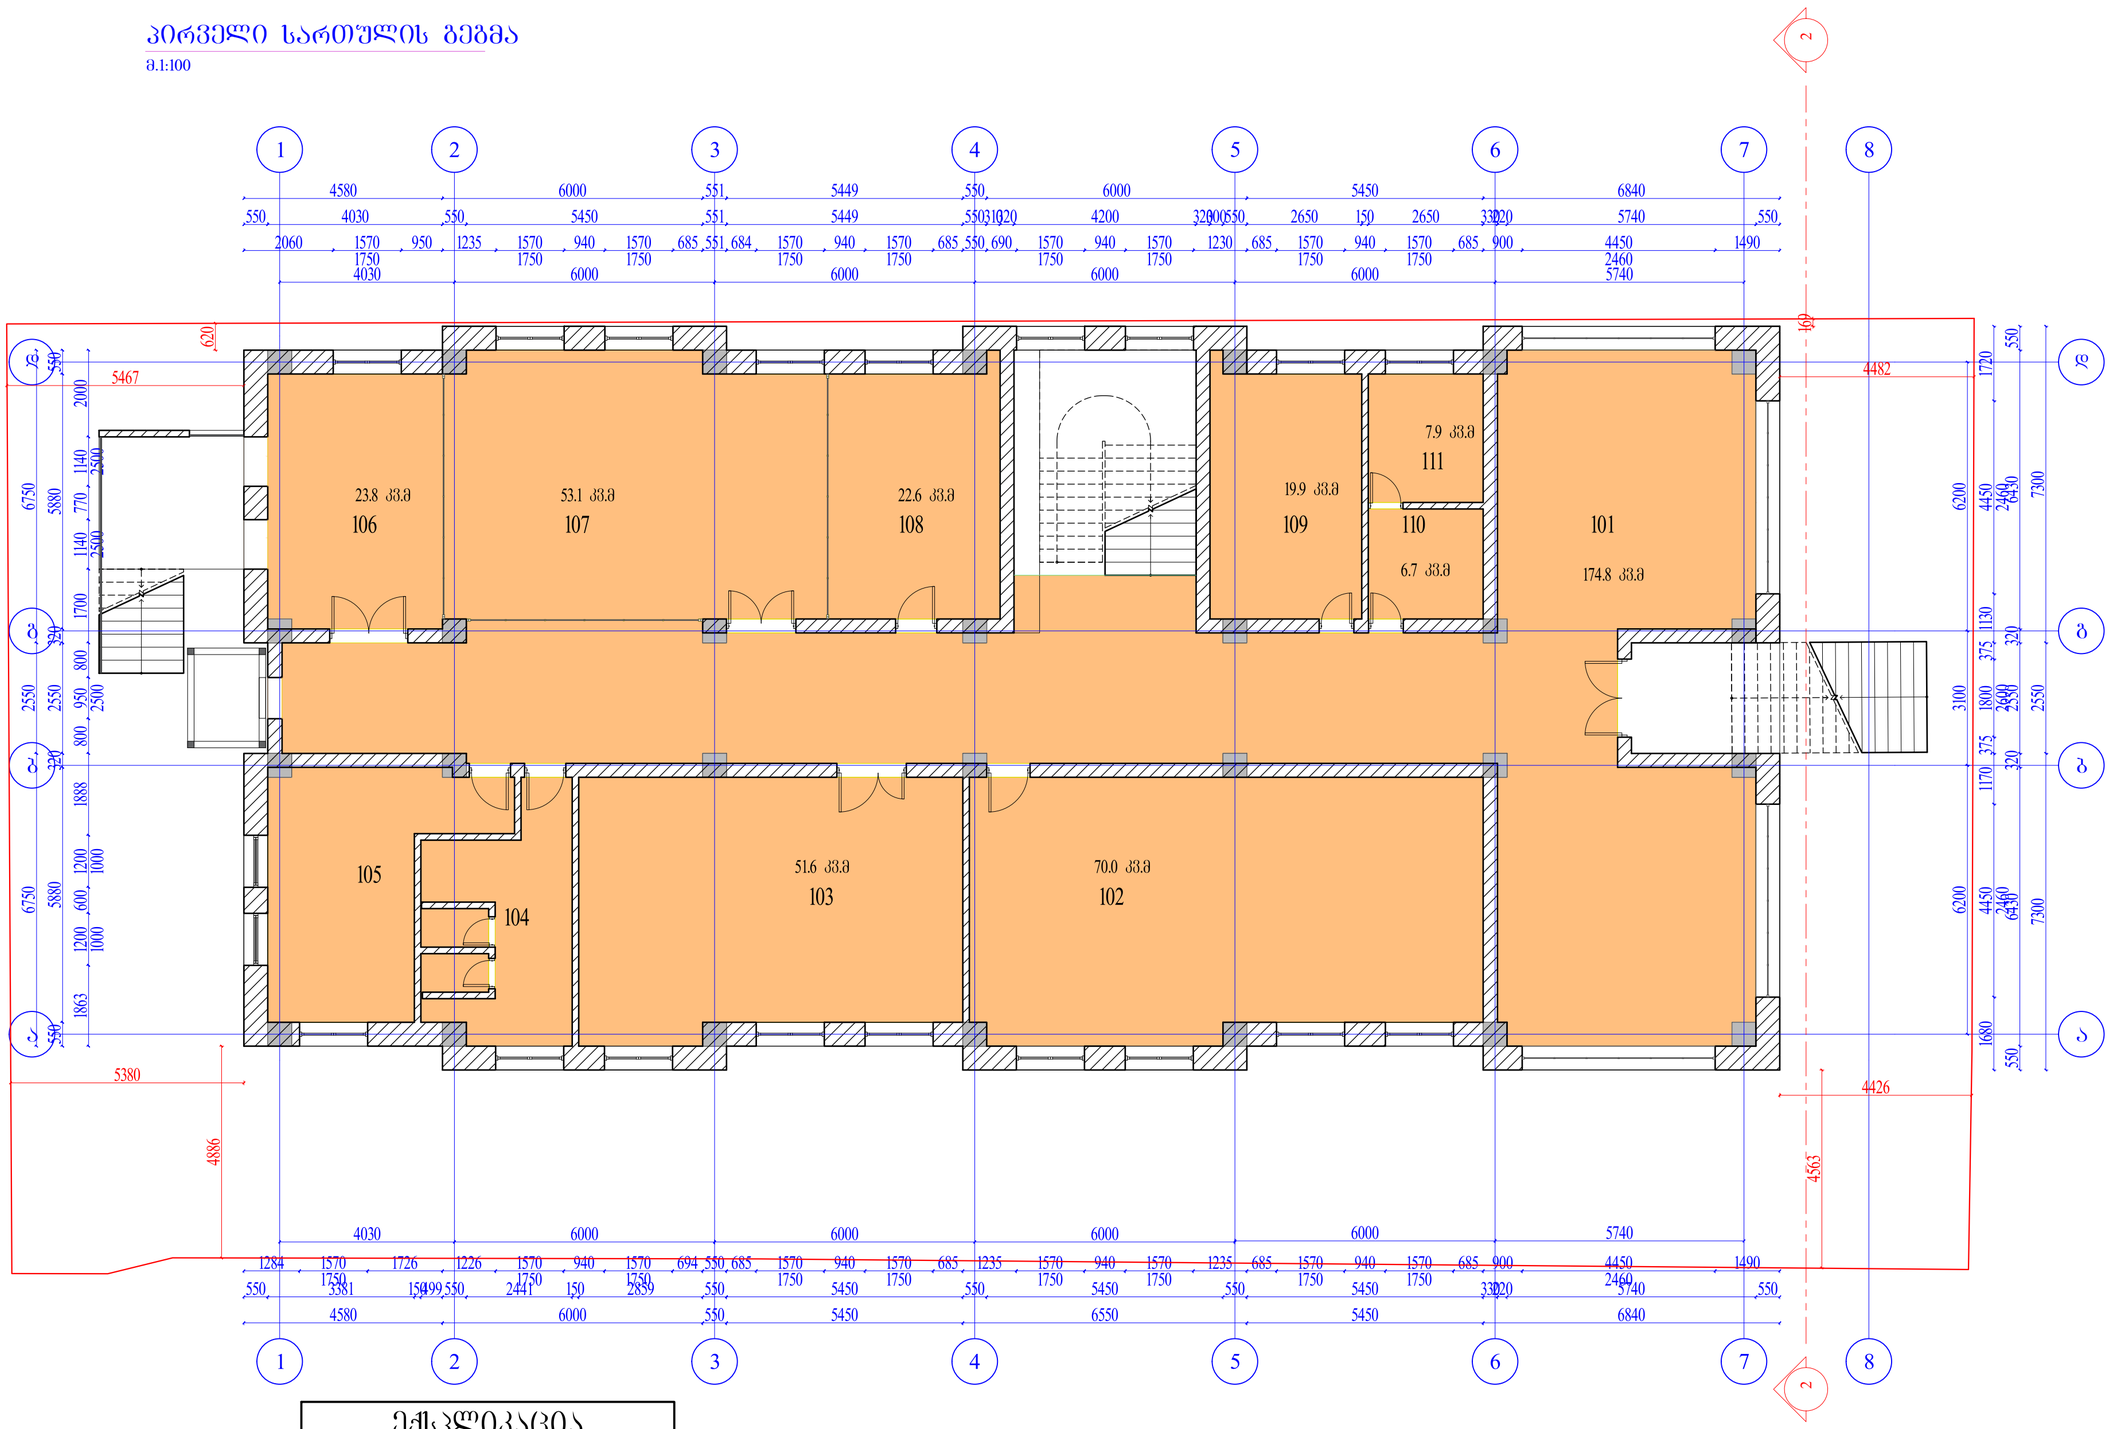

ექსპლიკაცია

ოთახის	ოთახის დასახელება	ფართობი კვ.მ
101	დერეფანი	174.82
102	აუდიტორია	69.95
103	აუდიტორია	51.62
104	სანკვანძი	16.68
105	სანკვანძი	23.09
106	ლოჯია	23.80
107	აუდიტორია	53.08
108	აუდიტორია	22.61
109	დამხმარე ოთახი	19.94
110	დაცვის ოთახი	6.72
111	დაცვის ოთახი	7.85
		470.17

ორგანიზაციის სახელწოდება

შპს „ლაშა"

საკონტაქტო ინფორმაცია

ქართველიშვილის ქ. 33 თბილისი საქართველო

დამკვეთი:

ავიაციის უნივერსიტეტი

შენიშვნა:

პროექტის სახელწოდება:

საავიაციო უნივერსიტეტის საცხაურაციო კიბის მოწყობის პროექტი

ნახაზის დასახელება:

პირველი სართულის გეგმა არხებული

დირექტორი:
ლაშა მანაიძე

პროექტის ავტორი:
მერაბ ხახატურიანი

პროექტის ავტორი:
მერაბ ხახატურიანი

მაშტაბი:

ფორმატი
A-3

ფურცელი №: 1

ფურცელი სულ: 1

მეორე სართულის გეგმა

მ.1:100

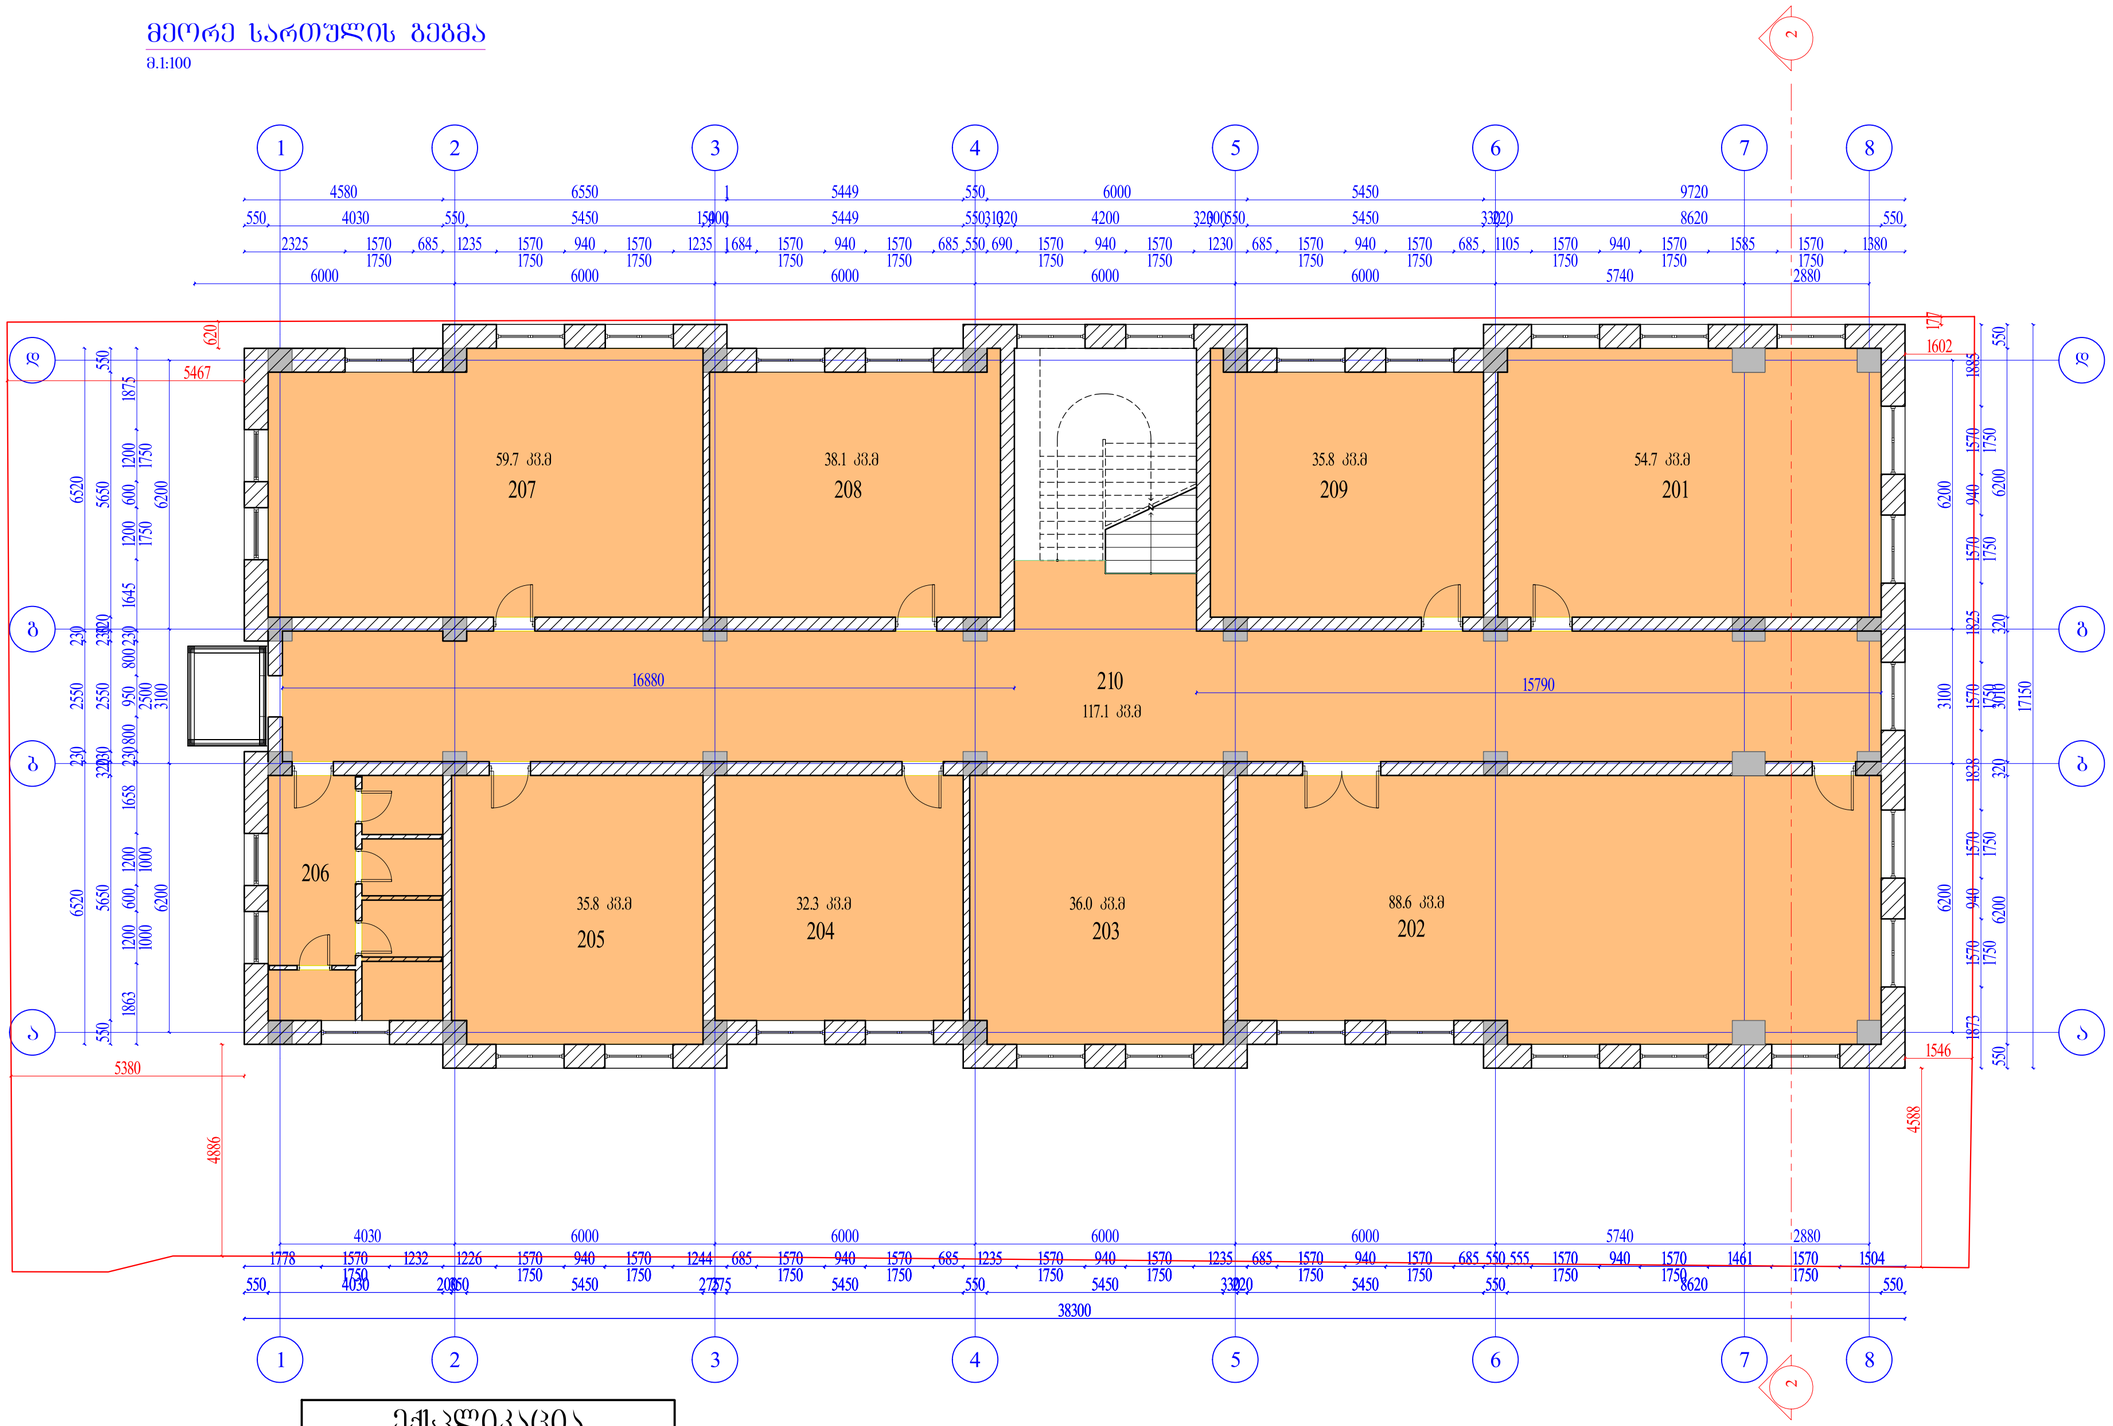

ექსპლიკაცია

ოთახის	ოთახის დასახელება	ფართობი კვ.მ
201	აუდიტორია	54.69
202	აუდიტორია	88.59
203	აუდიტორია	36.05
204	აუდიტორია	32.35
205	აუდიტორია	35.77
211	სანკვანძი	21.54
207	აუდიტორია	59.67
208	აუდიტორია	38.08
209	აუდიტორია	35.76
210	დერეფანი	117.07
		519.56

ორგანიზაციის სახელწოდება

შპს „ლეჟა"

საკონტაქტო ინფორმაცია

ქართველიშვილის ქ. 33 თბილისი საქართველო

დამკვეთი:

ავიაციის უნივერსიტეტი

შენიშვნა:

პროექტის სახელწოდება:

საავიაციო უნივერსიტეტის საქვაკუაციო კიბის მოწყობის პროექტი

ნახაზის დასახელება:

მეორე სართულის გეგმა არსებული

დირექტორი:
ლუკა მაჩაიძე

პროექტის ავტორი:
მერაბ ხანატურიანი

პროექტის ავტორი:
მერაბ ხანატურიანი

მაშტაბი:

ფორმატი
A-2

ფურცელი №: 1

ფურცელი სულ: 1

მესამე სართულის გეგმა

მ.1:100

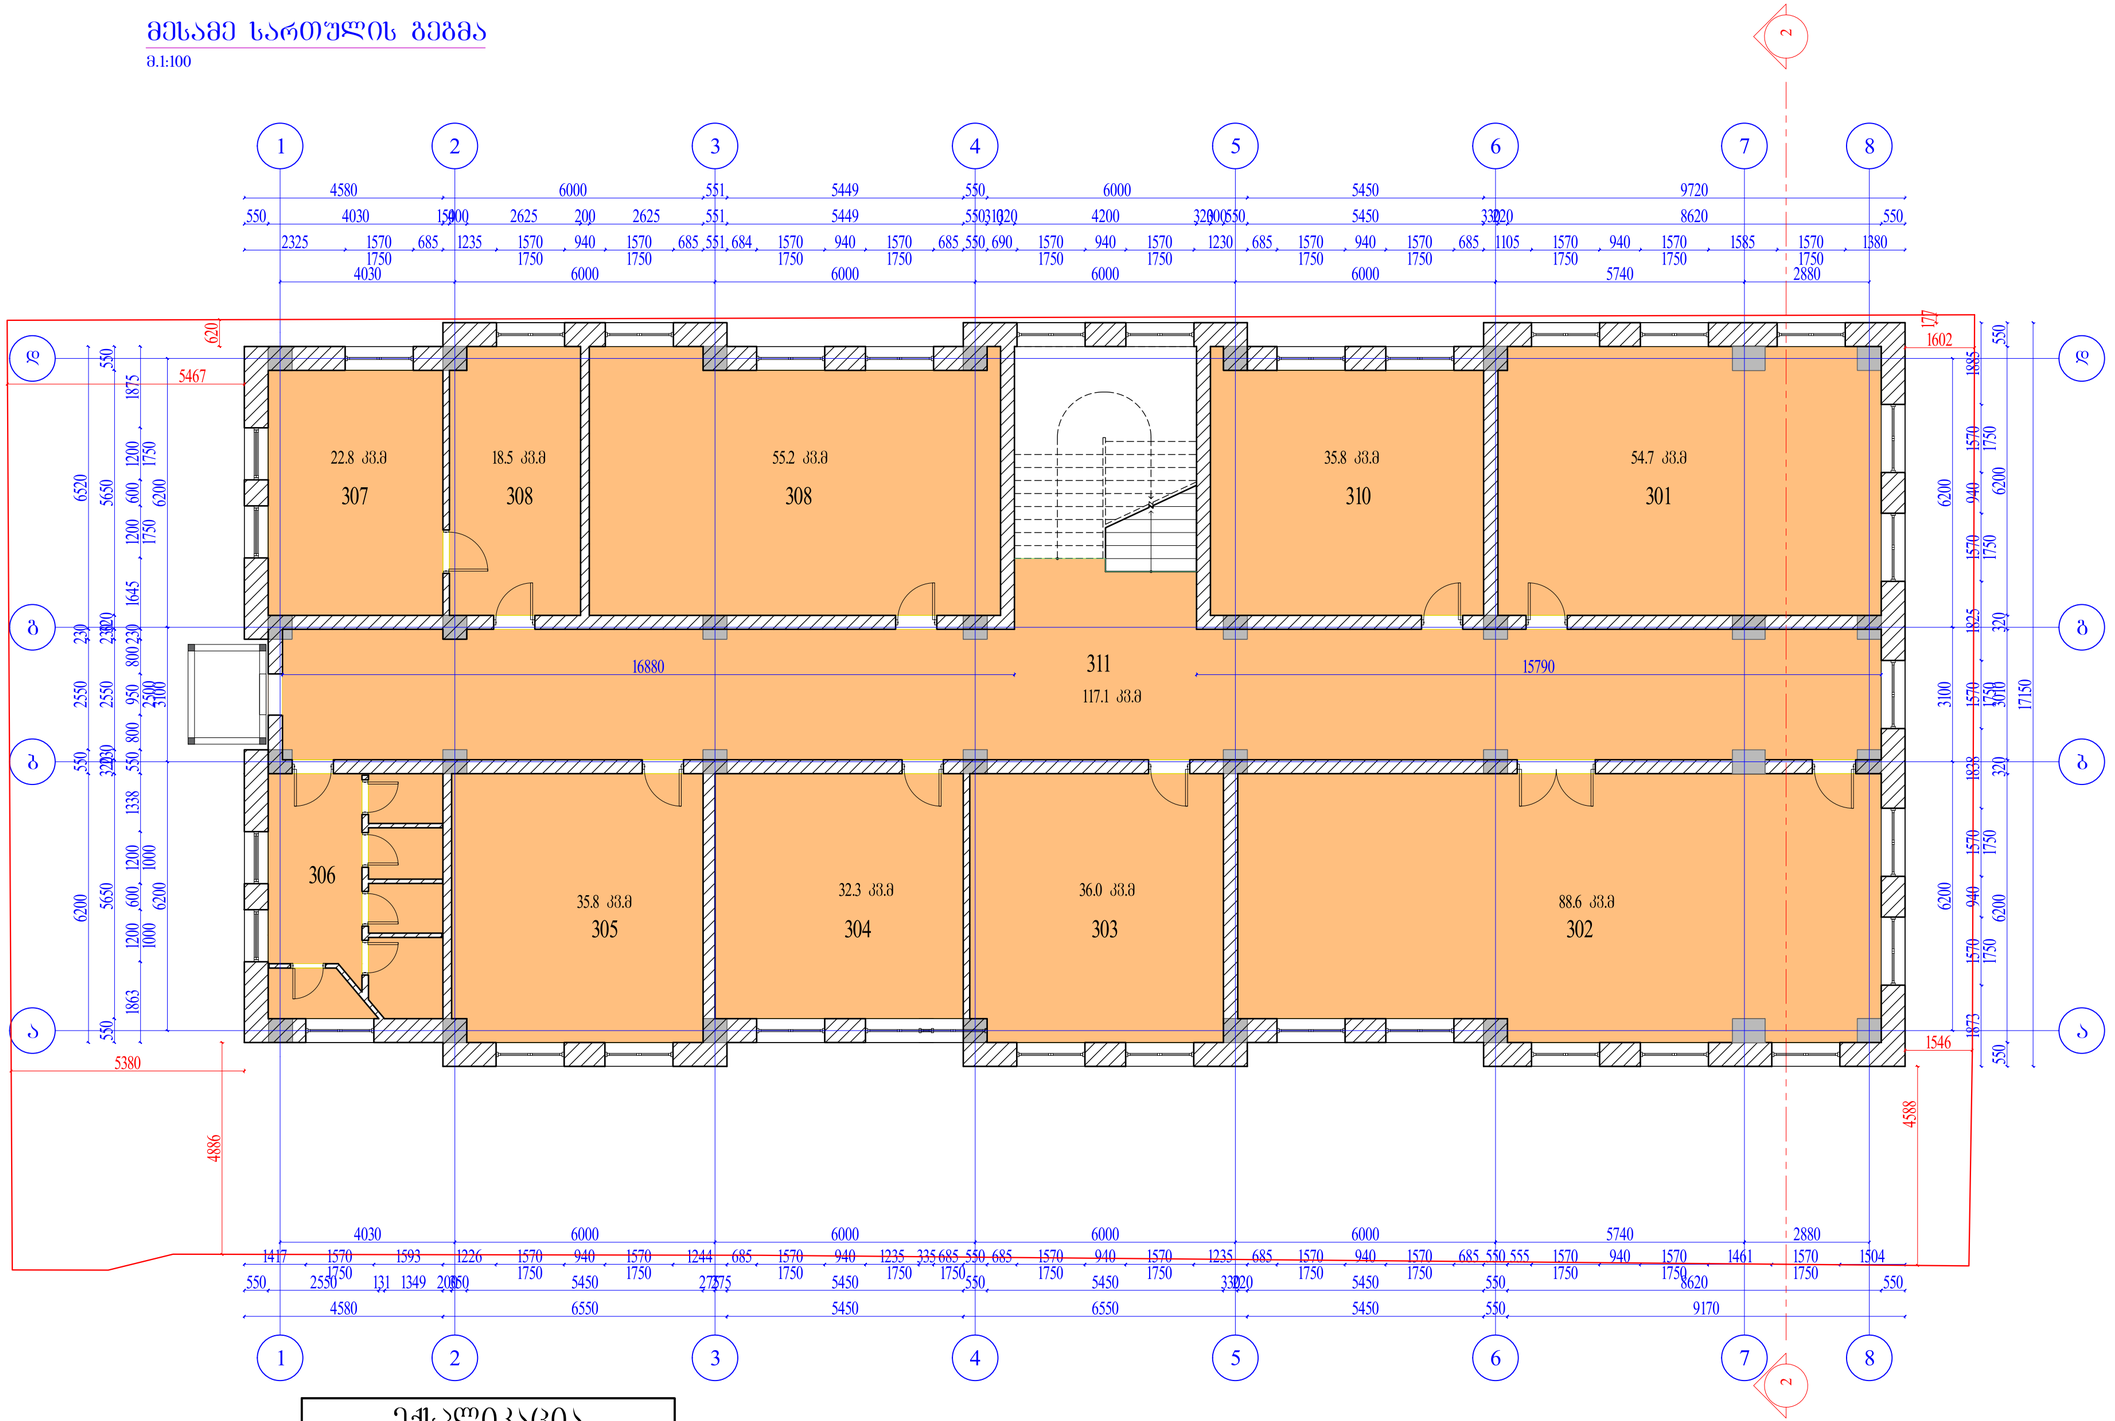

ექსპლიკაცია

ოთახის	ოთახის დასახელება	ფართობი კვ.მ
301	აუდიტორია	54.69
302	აუდიტორია	88.59
303	აუდიტორია	36.05
304	აუდიტორია	32.35
305	აუდიტორია	35.77
306	სანკვანძი	21.18
307	ადმინისტრაცია	22.77
308	ადმინისტრაცია	18.53
309	აუდიტორია	55.20
310	აუდიტორია	35.76
311	დერეფანი	117.07
		517.95

ორგანიზაციის სახელწოდება

შპს „ლეჟა"

საკონტაქტო ინფორმაცია

ქართლელიშვილის ქ. 33 თბილისი საქართველო

დამკვეთი:

ავიაციის უნივერსიტეტი

შენიშვნა:

პროექტის სახელწოდება:

საავიაციო უნივერსიტეტის საევაკუაციო კიბის მოწყობის პროექტი

ნახაზის დასახელება:

მესამე სართულის გეგმა არსებული

დირექტორი:
ლუკა მაჩაიძე

პროექტის ავტორი:
მერაბ ხახატურიანი

პროექტის ავტორი:
მერაბ ხახატურიანი

მასშტაბი:

ფორმატი
A-2

ფურცელი №: 1

ფურცელი სულ: 1

მეოთხე სართულის გეგმა

მ.1:100

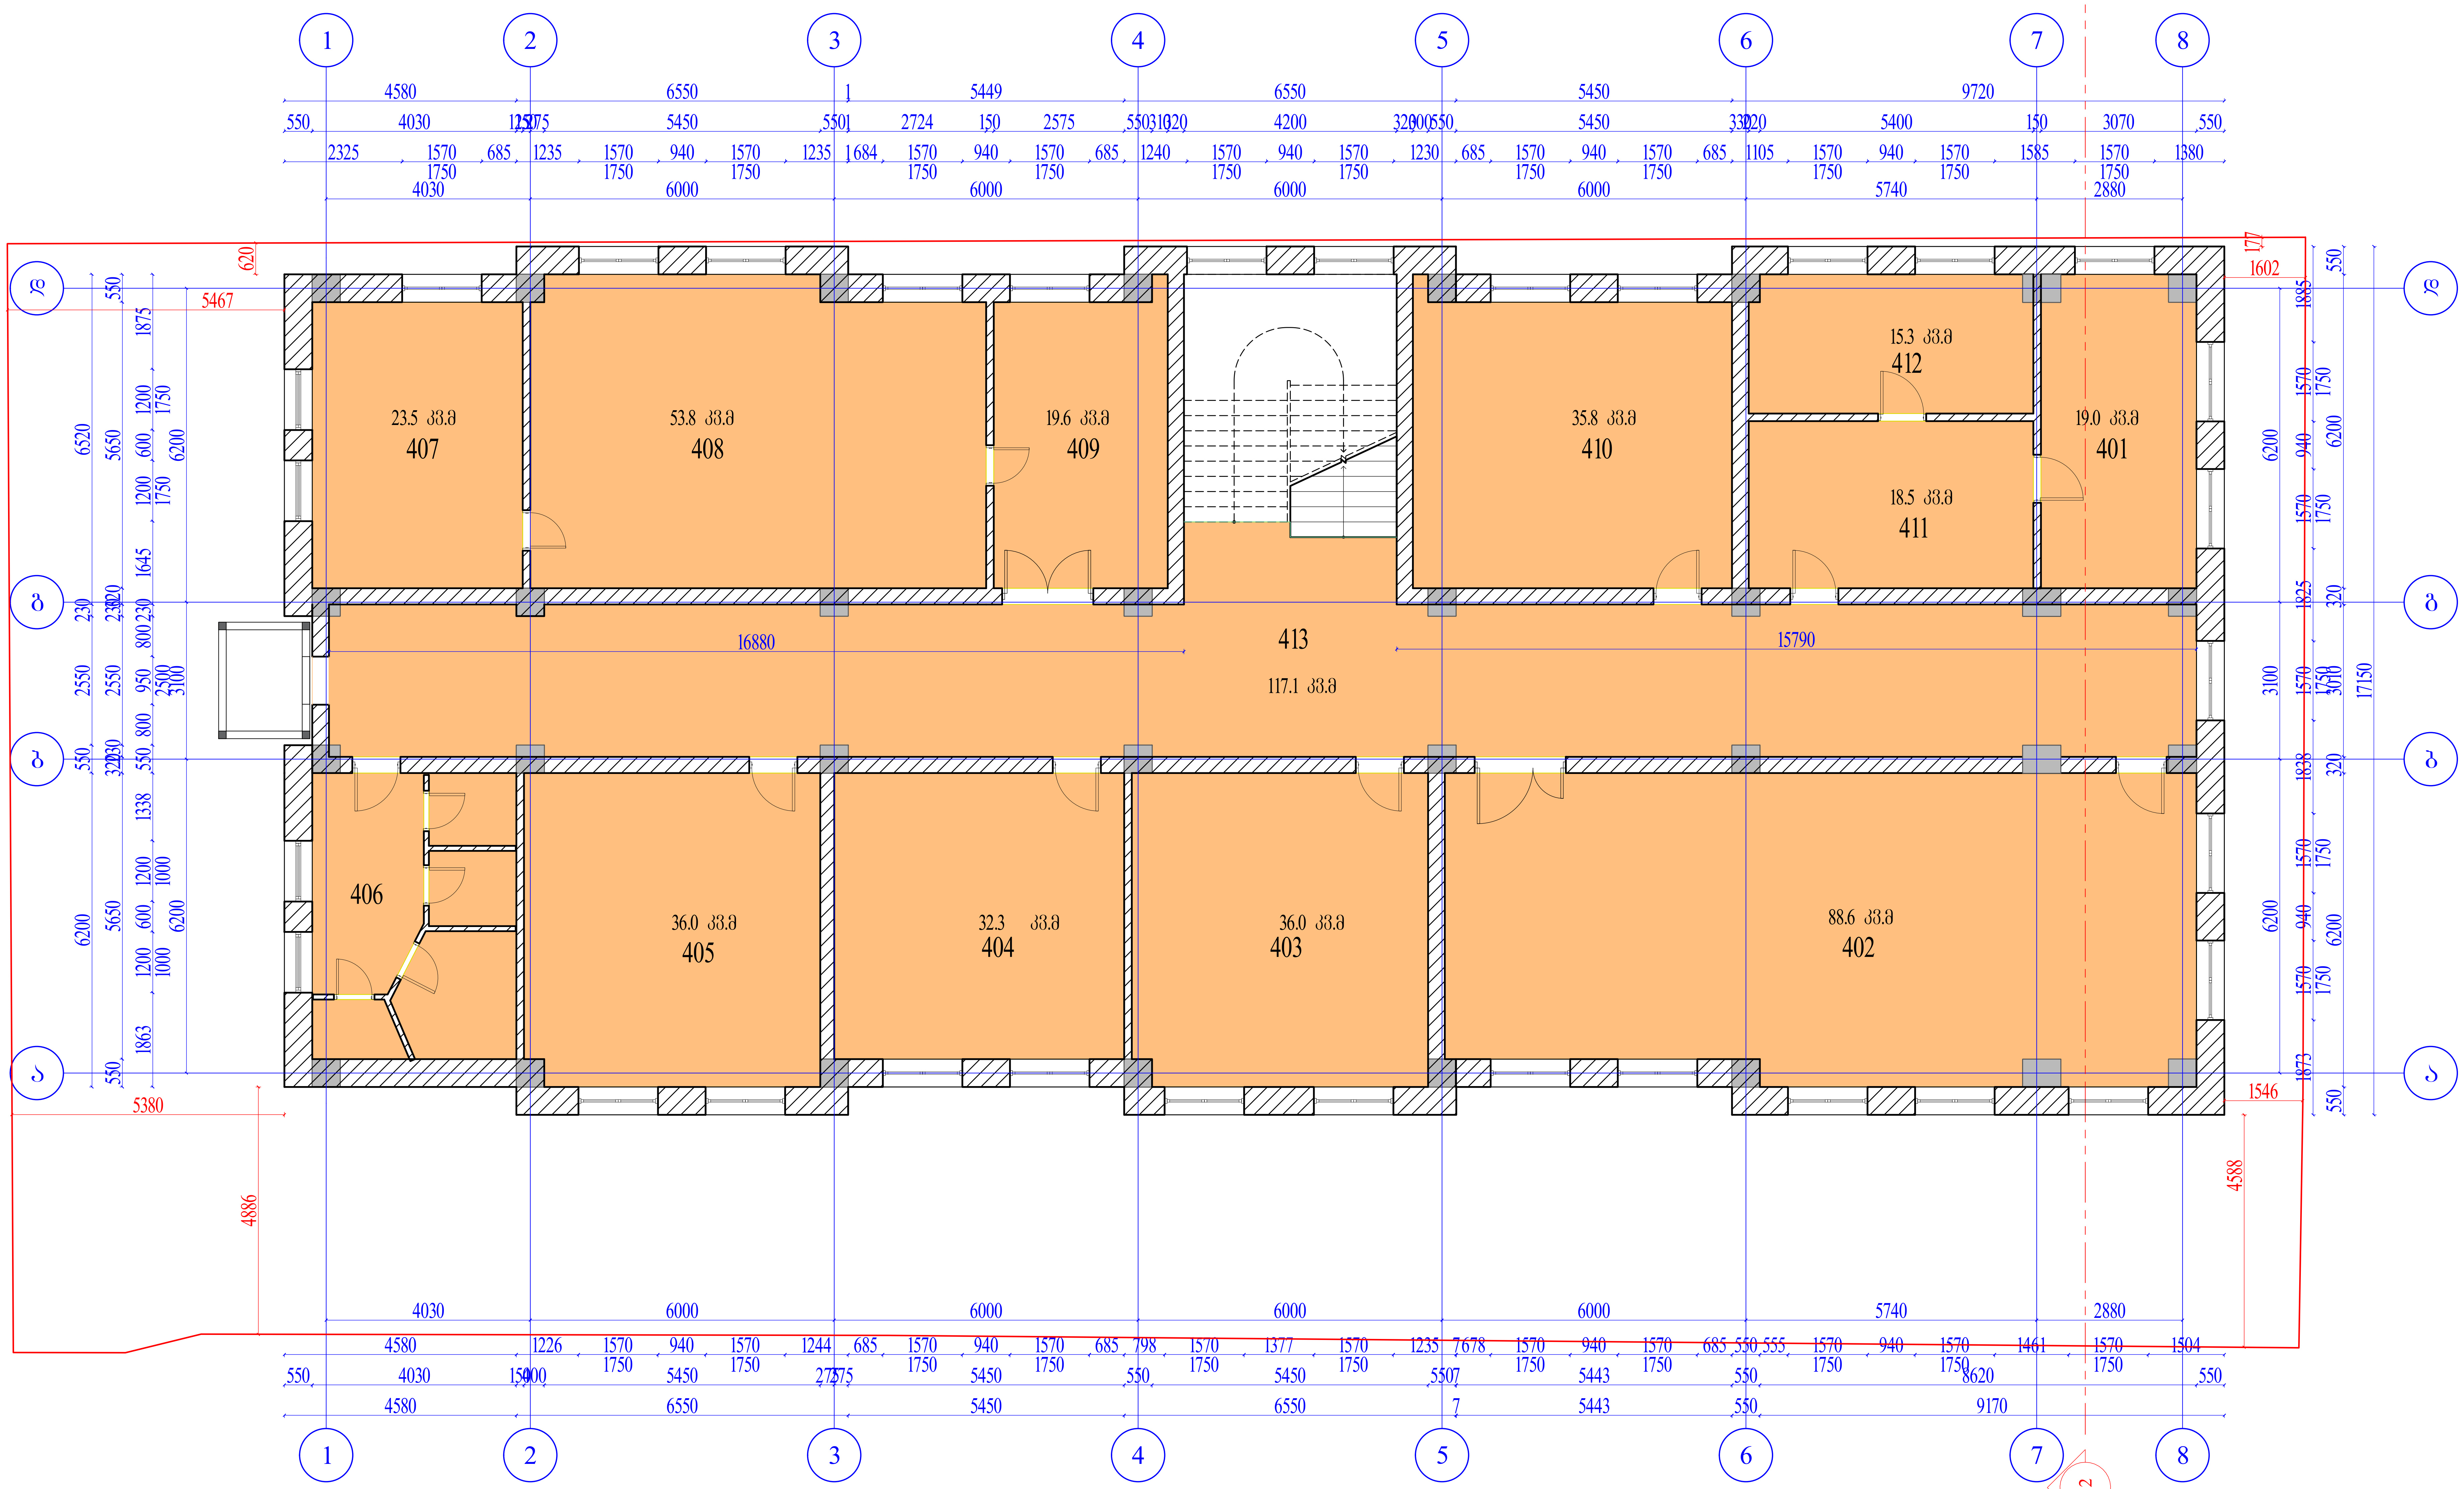

ექსპლიკაცია

ოთახის	ოთახის დასახელება	ფართობი კვ.მ
401	ადმინისტრაცია	19.04
402	აუდიტორია	88.59
403	აუდიტორია	36.05
404	აუდიტორია	32.35
405	აუდიტორია	36.05
406	სანკვანძი	21.69
407	აუდიტორია	23.48
408	აუდიტორია	53.85
409	აუდიტორია	19.58
410	აუდიტორია	35.76
411	ადმინისტრაცია	18.55
412	ადმინისტრაცია	15.33
413	დერეფანი	117.07
		517.36

ორგანიზაციის სახელწოდება

შპს ,,ლუკა"

საკონტაქტო ინფორმაცია

ქართლელიშვილის ქ. 33 თბილისი საქართველო

დამკვეთი:

ავიაციის უნივერსიტეტი

შენიშვნა:

პროექტის სახელწოდება:

საავიაციო უნივერსიტეტის საევაკუაციო კიბის მოწყობის პროექტი

ნახაზის დასახელება:

მეოთხე სართულის გეგმა არსებული

დირექტორი:
ლუკა მაჩაიძე

პროექტის ავტორი:
მერაბ ხაჩატურიანი

პროექტის ავტორი:
მერაბ ხაჩატურიანი

მასშტაბი:

ფორმატი
A-2

ფურცელი №: 1

ფურცელი სულ: 1

მეხუთე სართულის გეგმა

მ.1:100

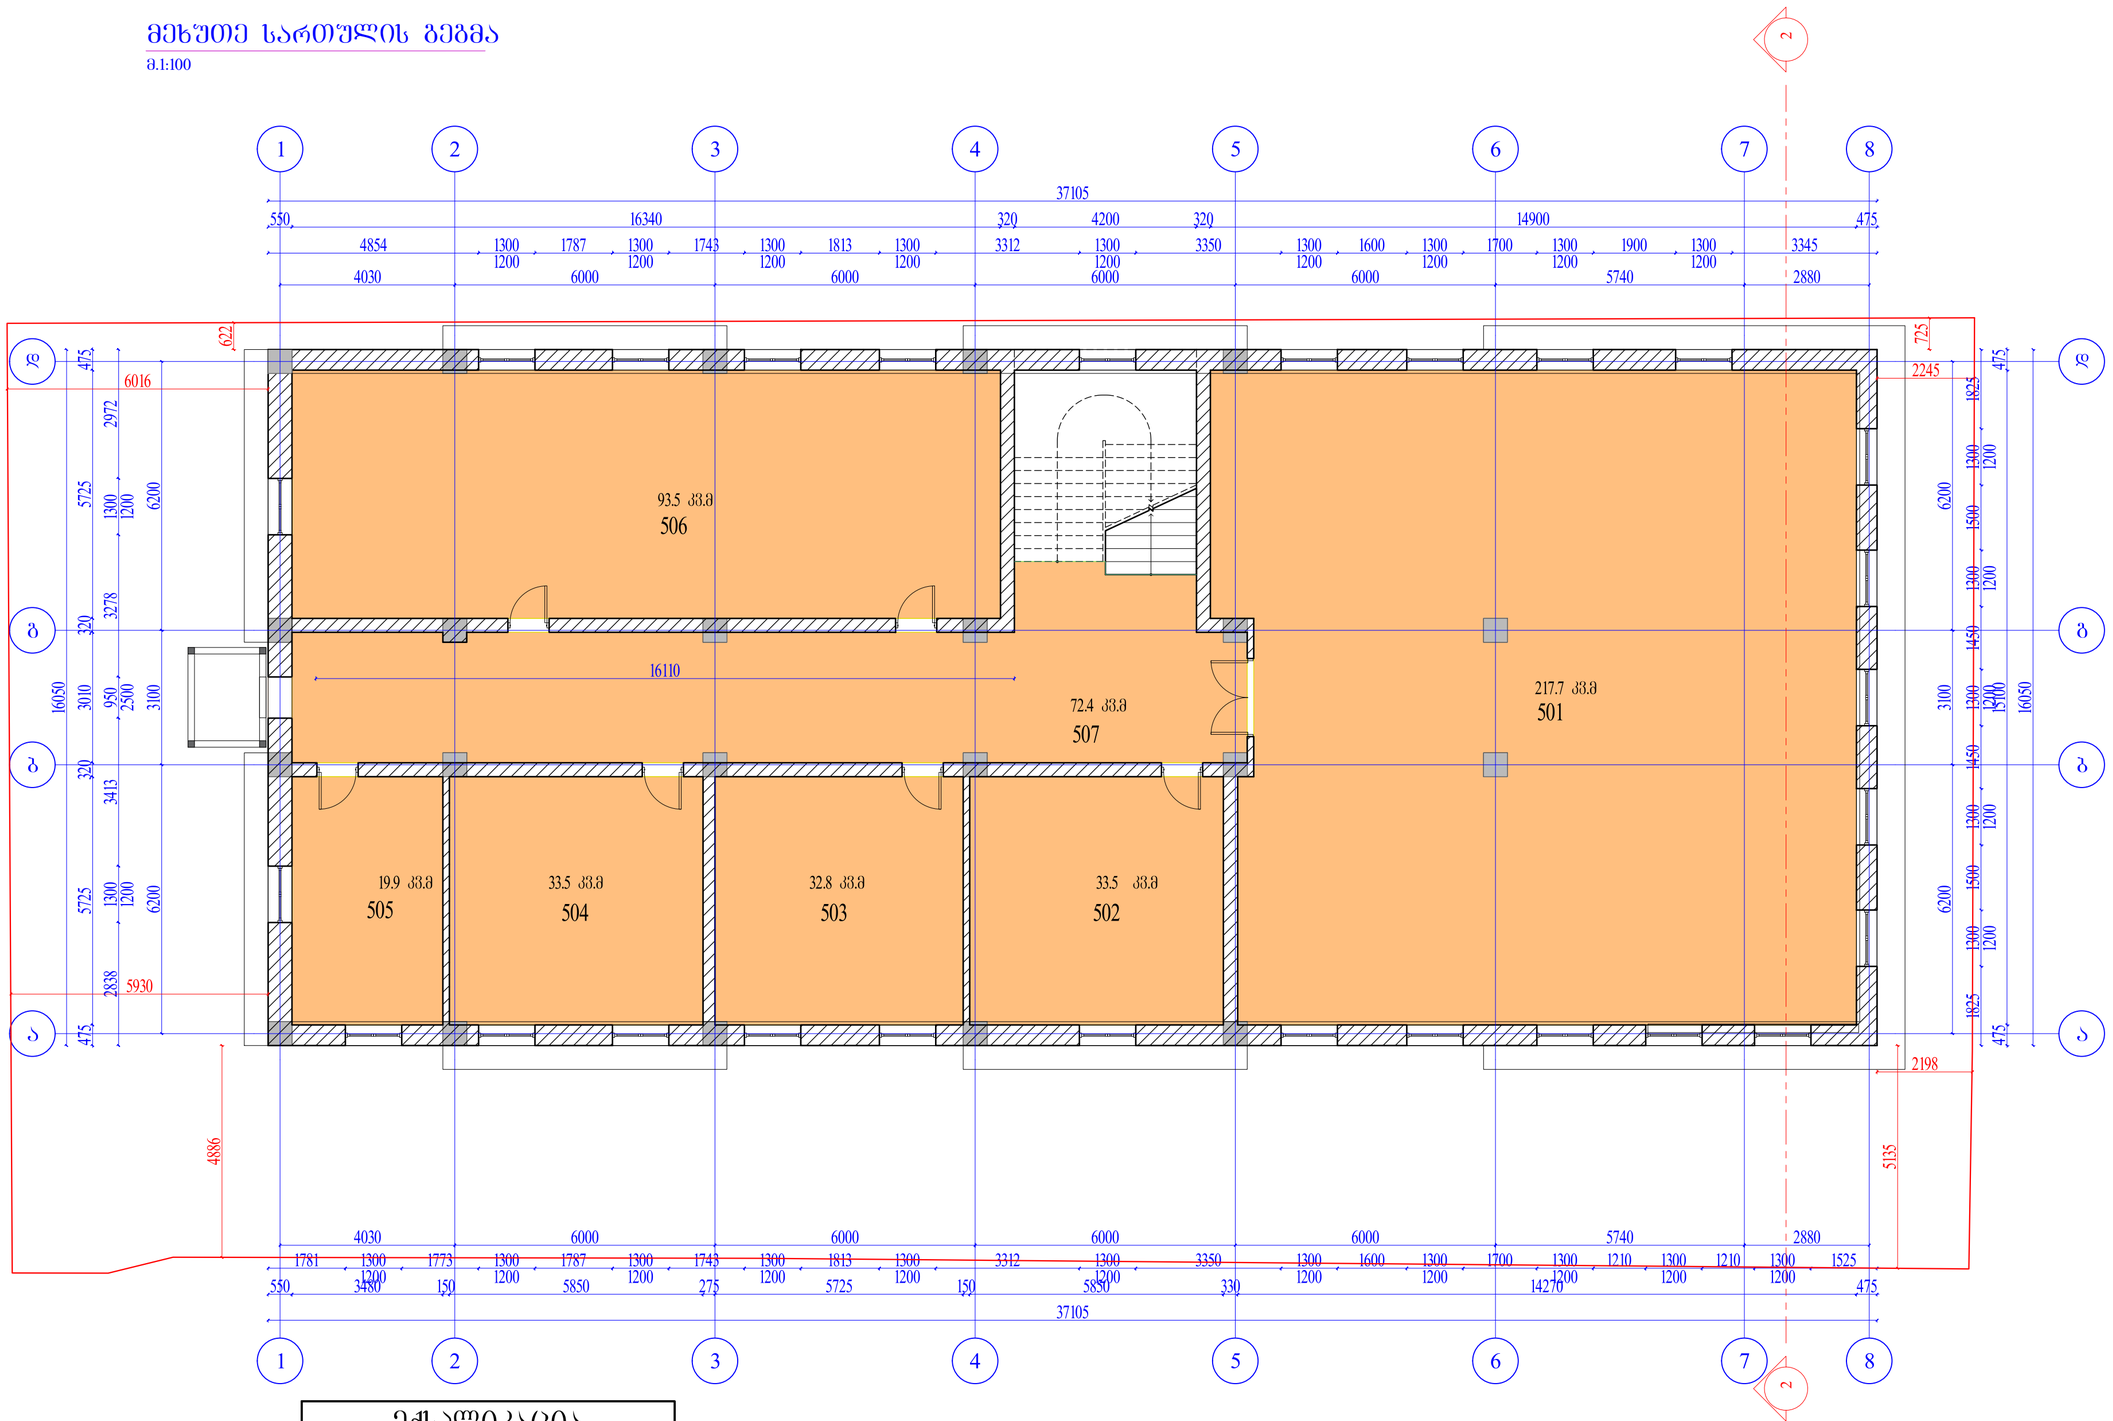

ექსპლიკაცია

ოთახის	ოთახის დასახელება	ფართობი კვ.მ
501	საკონფერენციო	217.73
502	აუდიტორია	33.49
503	აუდიტორია	32.78
504	აუდიტორია	33.49
505	დამხმარე ოთახი	19.92
506	აუდიტორია	93.55
507	დერეფანი	72.40
		503.36

ორგანიზაციის სახელწოდება

შპს „ლ"ეპა"

საკონტაქტო ინფორმაცია

ქართლელიშვილის ქ. 33 თბილისი საქართველო

დამკვეთი:

ავიაციის უნივერსიტეტი

შენიშვნა:

პროექტის სახელწოდება:

ავიაციის უნივერსიტეტის საევაკუაციო კიბის მოწყობის პროექტი

ნახაზის დასახელება:

მეხუთე სართულის გეგმა არსებული

დირექტორი:
ლუკა მანაიძე

პროექტის ავტორი:
მერაბ ხახატურიანი

პროექტის ავტორი:
მერაბ ხახატურიანი

მაშტაბი:

ფორმატი
A-2

ფურცელი №: 1

ფურცელი სულ: 1

-2 სართულის გეგმა

მ.1:100

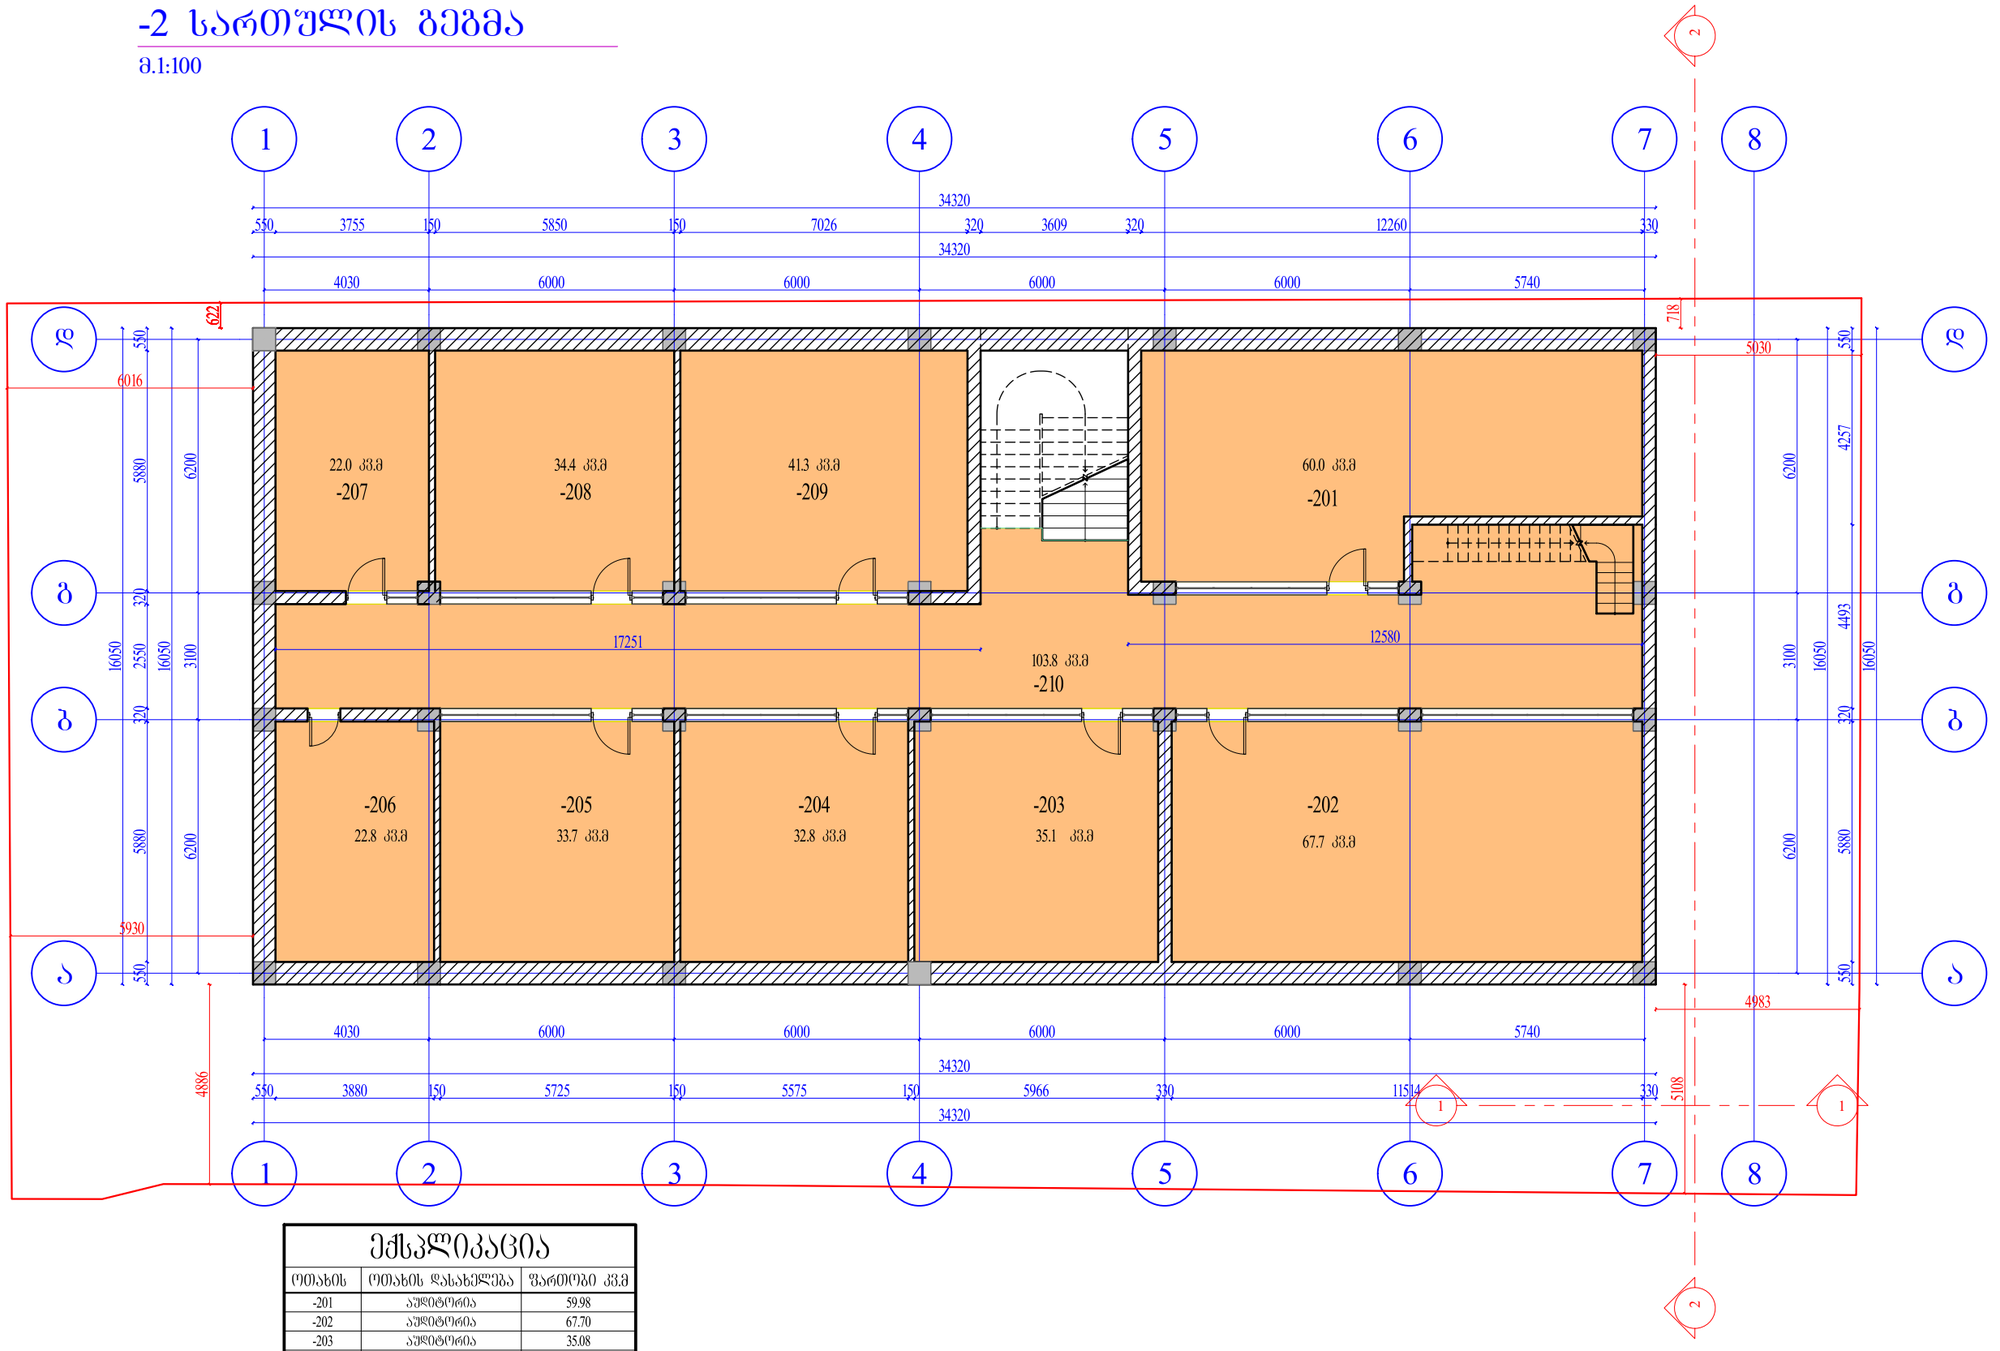

ექსპლიკაცია

ოთახის	ოთახის დასახელება	ფართობი კვ.მ
-201	აუდიტორია	59.98
-202	აუდიტორია	67.70
-203	აუდიტორია	35.08
-204	აუდიტორია	32.78
-205	აუდიტორია	33.66
-206	დაფხმარე ოთახი	22.81
-207	აუდიტორია	22.02
-208	აუდიტორია	34.37
-209	აუდიტორია	41.31
-210	დერეფანი	103.82
		453.54

ორგანიზაციის სახელწოდება

შპს „ლშპა"

საკონტაქტო ინფორმაცია

ქართლელიშვილის ქ. 33 თბილისი საქართველო

დამკვეთი:

ავიაციის უნივერსიტეტი

შენიშვნა:

პროექტის სახელწოდება:

საავიაციო უნივერსიტეტის საევაკუაციო კიბის მოწყობის პროექტი

ნახაზის დასახელება:

-2 სართულის გეგმა საპროექტო

დირექტორი:
ლუკა მაჩაიძე

პროექტის ავტორი:
მერაბ ხაჩატურიანი

პროექტის ავტორი:
მერაბ ხაჩატურიანი

მაშტაბი:

ფორმატი
A-2

ფურცელი №: 1

ფურცელი სულ: 1

-1 სართულის გეგმა

მ.1:100

ოთახების ექსპლიკაცია

ოთახის ნომერი	ოთახის დასახელება	ფართობი მ.კვ
-101	სველი ჰაერი	60.93
-102	სველი ჰაერი	100.34
-103	სველი ჰაერი	31.22
-104	სველი ჰაერი	33.65
-105	სანდასანაო	19.36
-106	სველი ჰაერი	95.29
-107	სველი ჰაერი	105.01
		445.80

პროექტის დასახელება:	ტექნიკური ანგარიში
პროექტის ნომერი:	01/2025
პროექტის ეტაპი:	ტექნიკური პროექტი
ნახაზის დასახელება:	-1 სართულის გეგმა
ნახაზის ნომერი:	1
ნახაზის ფორმატი:	A2
შემსრულებლის ხელმოწერა და თარიღი:	
პროექტის ხელმძღვანელი:	
პროექტის მთავარი ინჟინერი:	
პროექტის ავტორი:	
პროექტის ავტორი:	
პროექტის ავტორ

პირველი სართულის გეგმა

მ.1:100

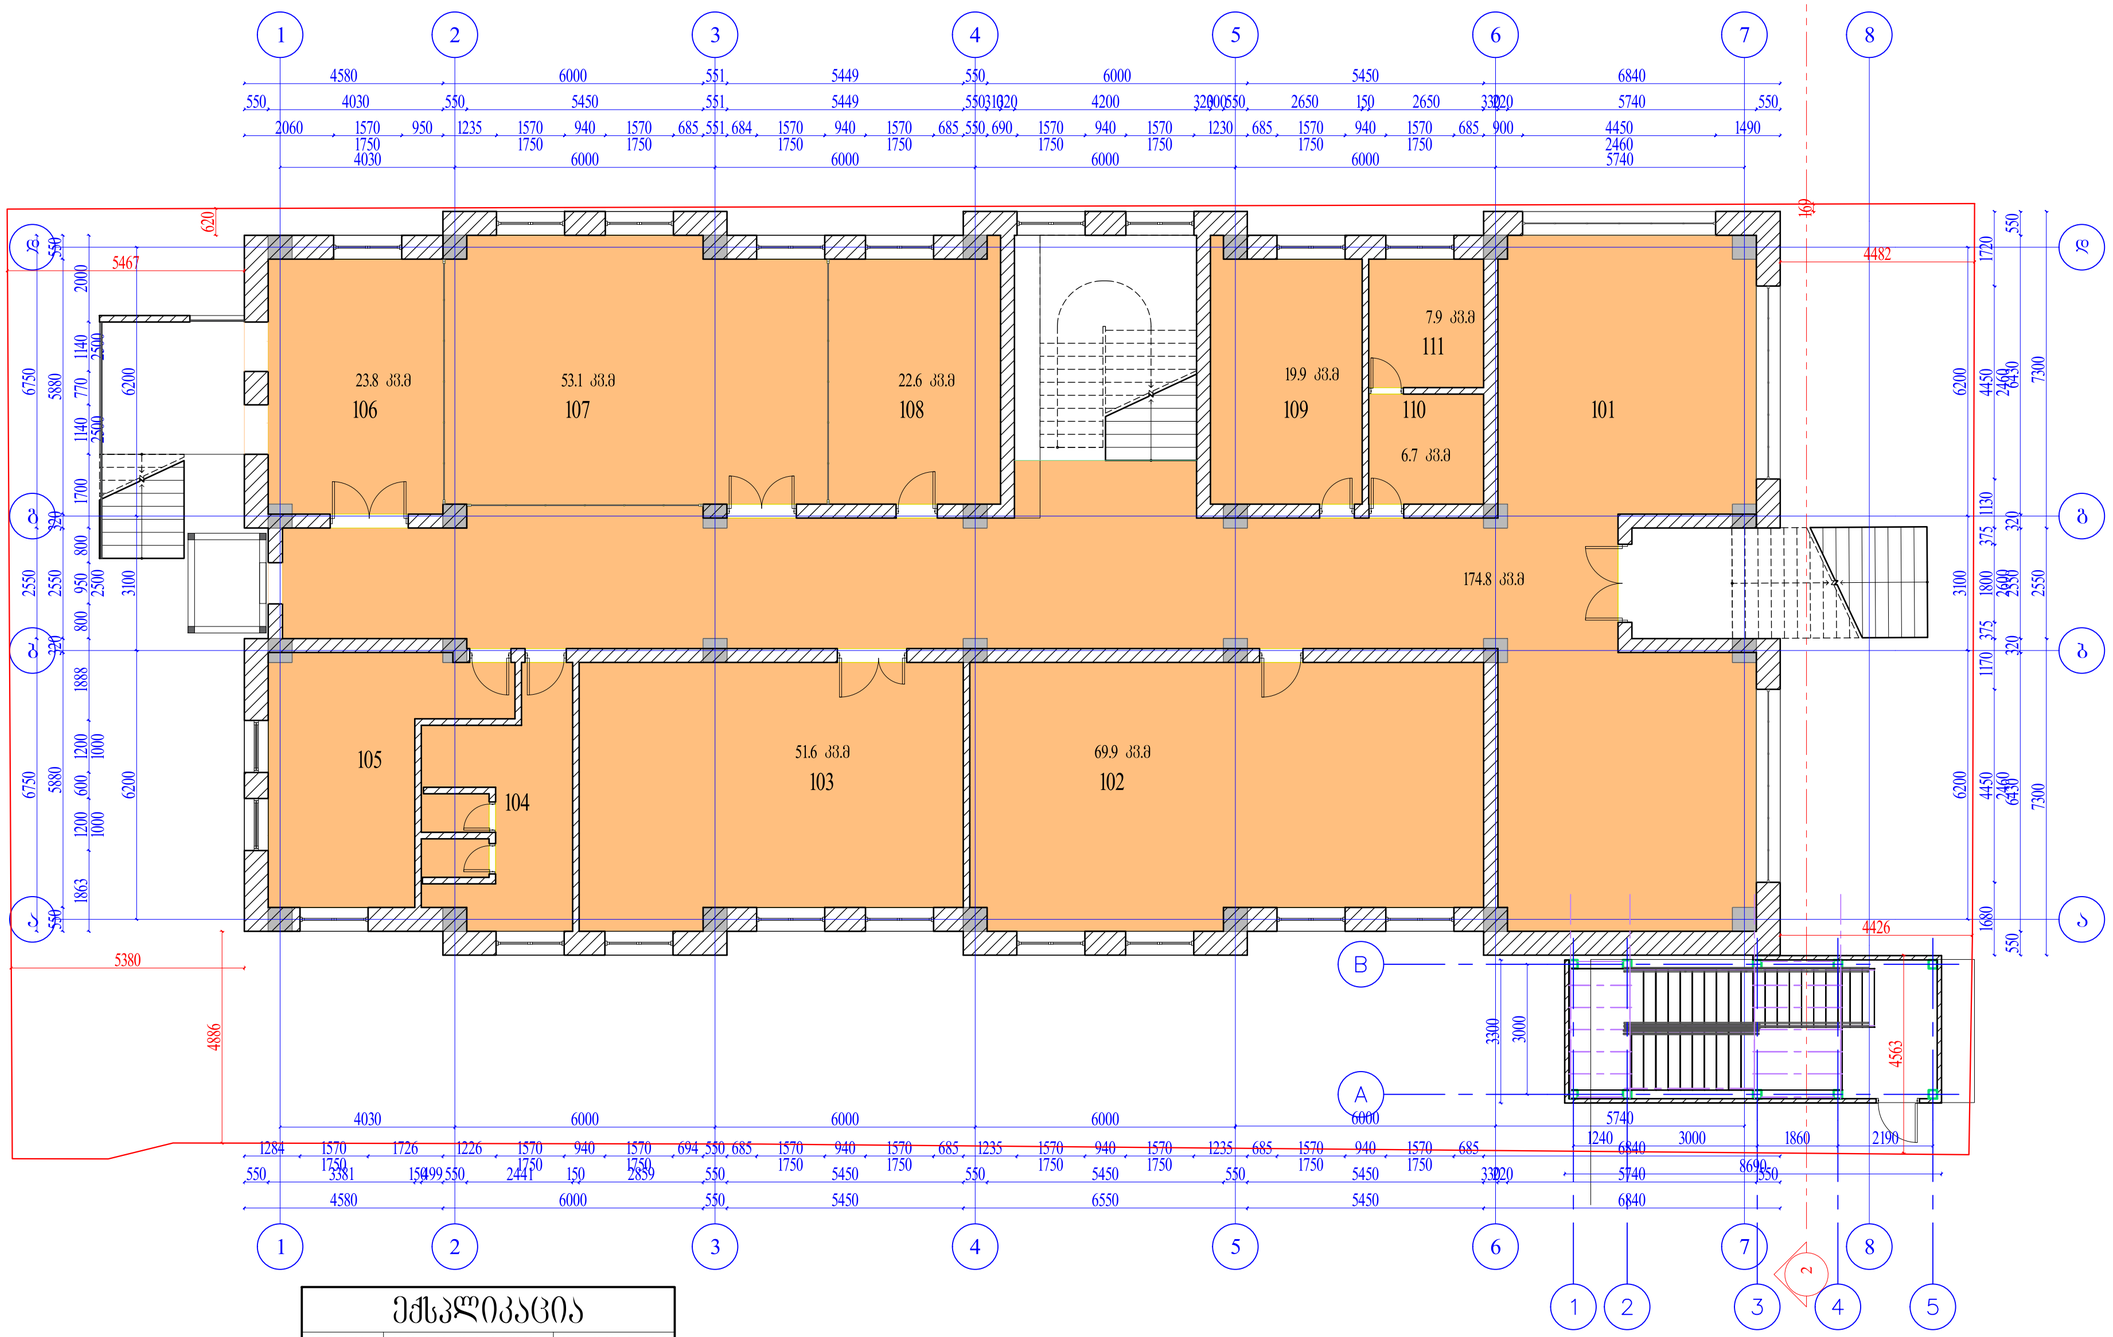

ექსპლიკაცია

ოთახის	ოთახის დასახელება	ფართობი კვ.მ
102	აუდიტორია	69.95
103	აუდიტორია	51.62
104	სანკვანძი	16.69
105	სანკვანძი	23.09
106	ლოჯია	23.80
107	აუდიტორია	53.08
108	აუდიტორია	22.61
109	დამხმარე ოთახი	19.94
110	დაცვის ოთახი	6.72
111	დაცვის ოთახი	7.85
		295.35

ორგანიზაციის სახელწოდება

შპს „ლ"შპა"

საკონტაქტო ინფორმაცია

ქართლელიშვილის ქ. 33 თბილისი
საქართველო

დამკვეთი:

ავიაციის უნივერსიტეტი

შენიშვნა:

პროექტის სახელწოდება:

საავიაციო უნივერსიტეტის
საევაკუაციო კიბის მოწყობის
პროექტი

ნახაზის დასახელება:

პირველი სართულის გეგმა საპროექტო

დირექტორი:
ლუკა მაჩაიძე

პროექტის ავტორი:
მერაბ ხანათურიანი

პროექტის ავტორი:
მერაბ ხანათურიანი

მაშტაბი:	ფორმატი A-3
ფურცელი №: 1	ფურცელი სულ: 1

მეორე სართულის გეგმა

მ.1:100

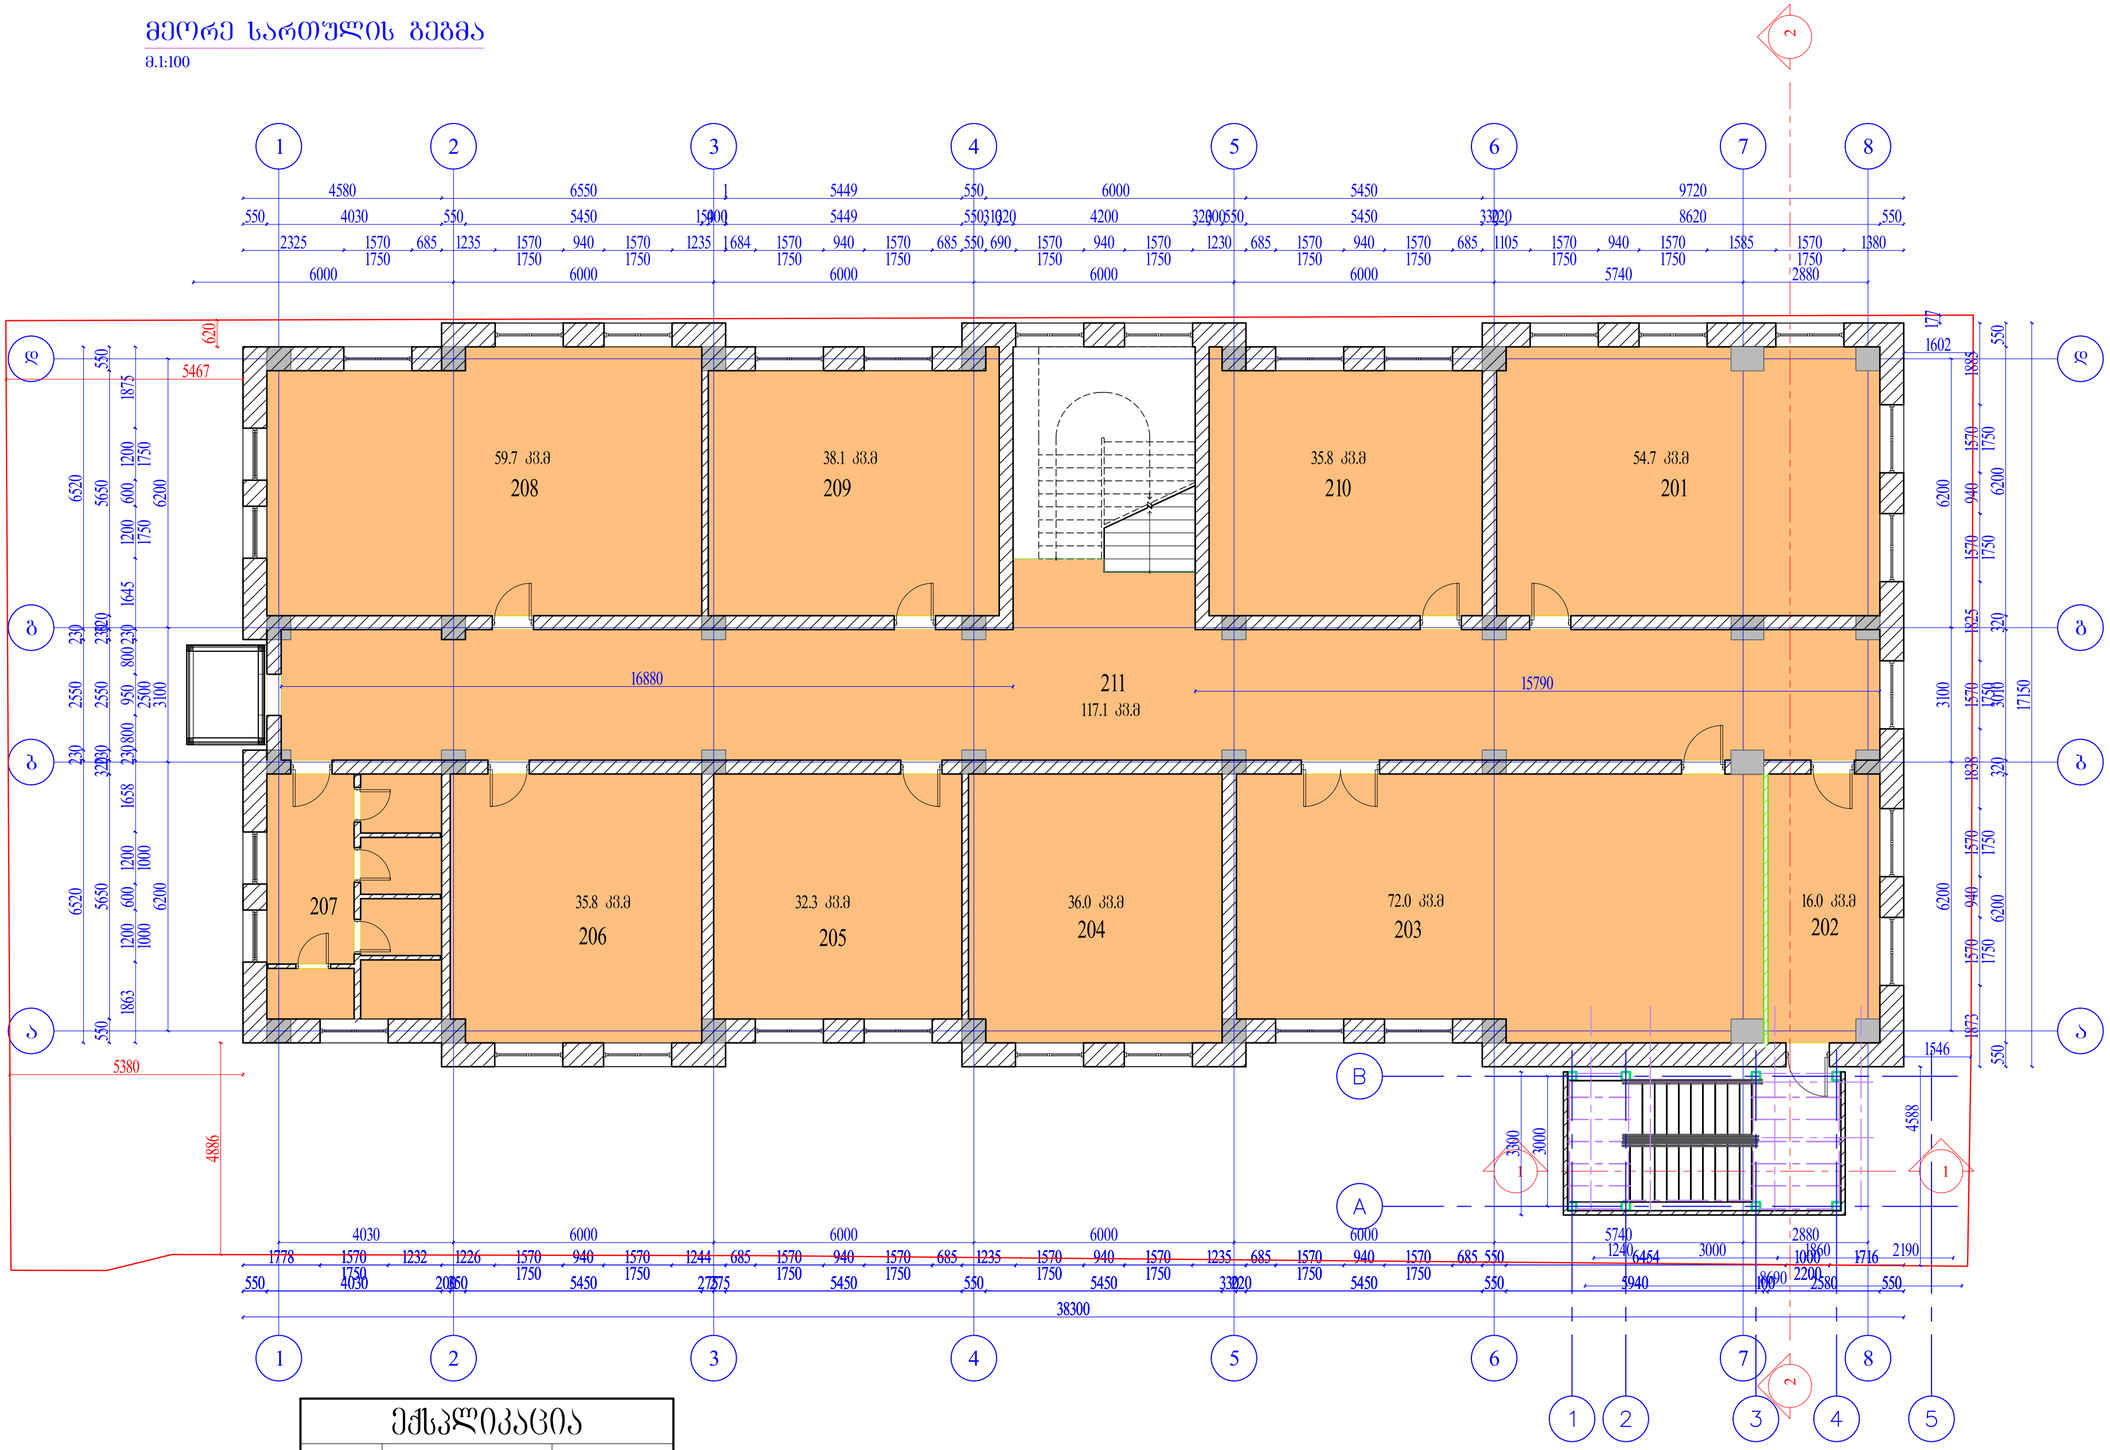

ექსპლიკაცია

ოთახის	ოთახის დასახელება	ფართობი კვ.მ
201	აუდიტორია	54.69
202	აუდიტორია	88.59
203	აუდიტორია	36.05
204	აუდიტორია	32.35
205	აუდიტორია	35.77
211	სანაპვანი0	21.54
207	აუდიტორია	59.67
208	აუდიტორია	38.08
209	აუდიტორია	35.76
210	დერეფანი	117.07
		519.56

ორგანიზაციის სახელწოდება

შპს „ლეჟა"

საკონტაქტო ინფორმაცია

ქართლელიშვილის ქ. 33 თბილისი საქართველო

დამკვეთი:

ავიაციის უნივერსიტეტი

შენიშვნა:

პროექტის სახელწოდება:

საავიაციო უნივერსიტეტის საცხაკუსაციო კიბის მოწყობის პროექტი

ნახაზის დასახელება:

მეორე სართულის გეგმა საპროექტო

დირექტორი:
ლუკა მარაიძე

პროექტის ავტორი:
მერაბ ხარატურიანი

პროექტის ავტორი:
მერაბ ხარატურიანი

მაშტაბი:

ფორმატი
A-2

ფურცელი №: 1

ფურცელი სულ: 1

მესამე სართულის გეგმა

მ.1:100

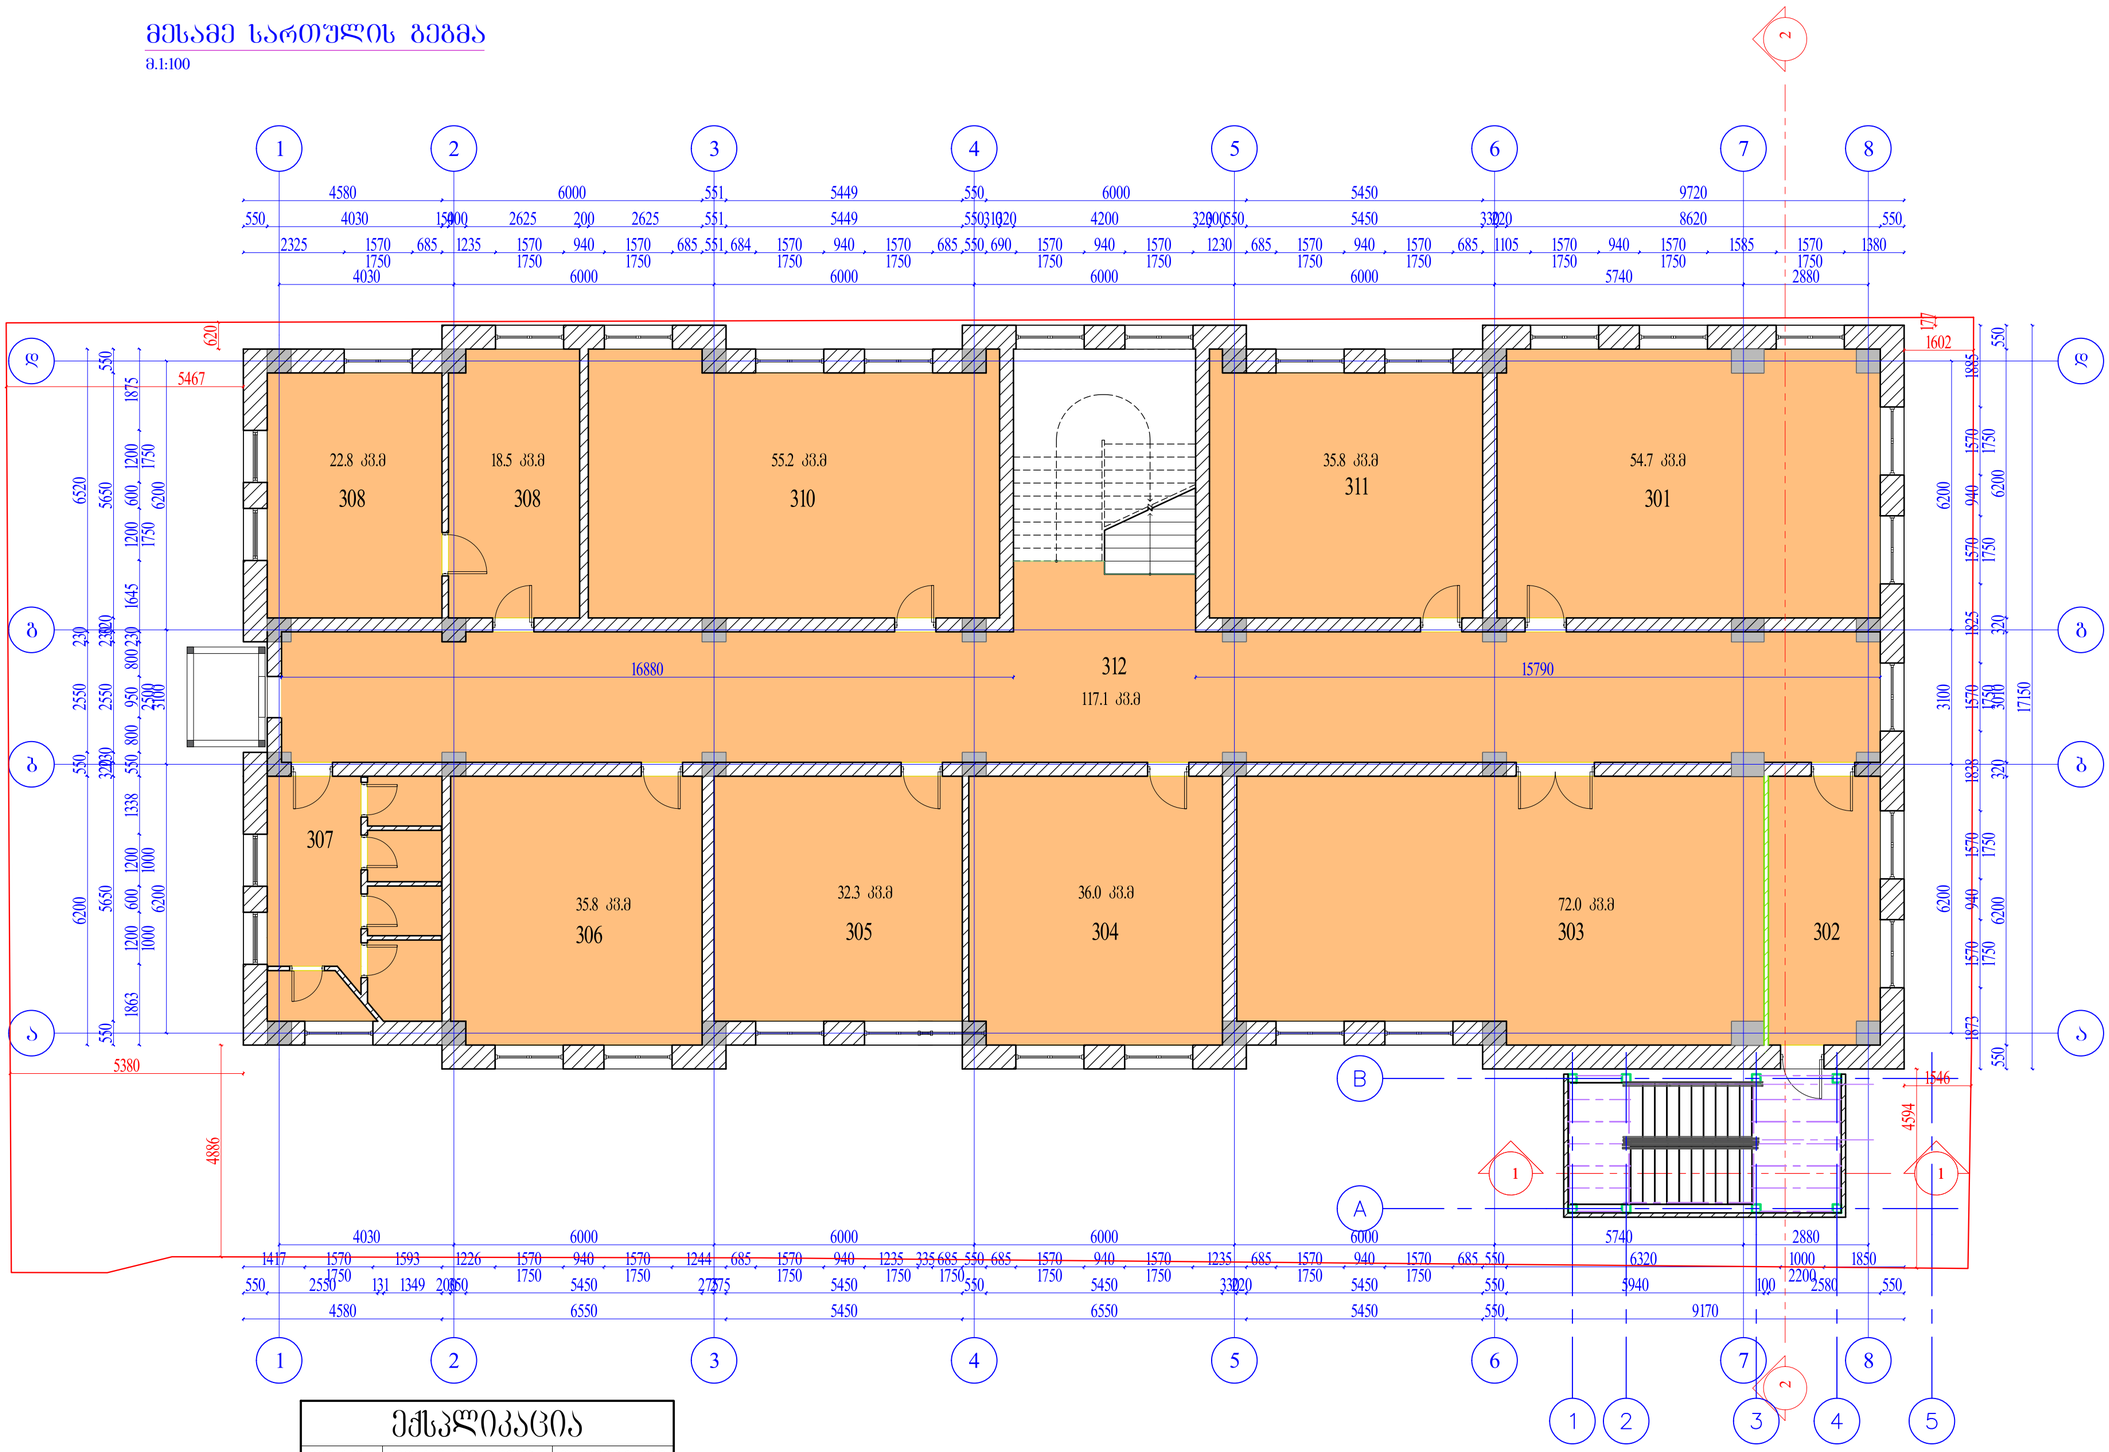

ექსპლიკაცია

ოთახის	ოთახის დასახელება	ფართობი კვ.მ
301	აუდიტორია	54.69
302	ტამბური	16.00
509	აუდიტორია	71.97
303	აუდიტორია	36.05
511	შაცე (22)	32.35
306	აუდიტორია	35.77
304	სანკვანძი	21.18
308	ადმინისტრაცია	22.77
309	ადმინისტრაცია	18.53
310	აუდიტორია	55.20
311	აუდიტორია	35.76
312	დერეფანი	117.07
		517.33

ორგანიზაციის სახელწოდება

შპს „ლ"ეპა"

საკონტაქტო ინფორმაცია

ქართველიშვილის ქ. 33 თბილისი საქართველო

დამკვეთი:

ავიაციის უნივერსიტეტი

შენიშვნა:

პროექტის სახელწოდება:

საავიაციო უნივერსიტეტის საექსპლუატაციო კიბის მოწყობის პროექტი

ნახაზის დასახელება:

მესამე სართულის გეგმა საპროექტო

დირექტორი: ლუკა მანაიძე

პროექტის ავტორი: მერაბ ხანათურიანი

პროექტის ავტორი: მერაბ ხანათურიანი

მაშტაბი:

ფორმატი A-2

ფურცელი №: 1

ფურცელი სულ: 1

მეოთხე სართულის გეგმა

მ.1:100

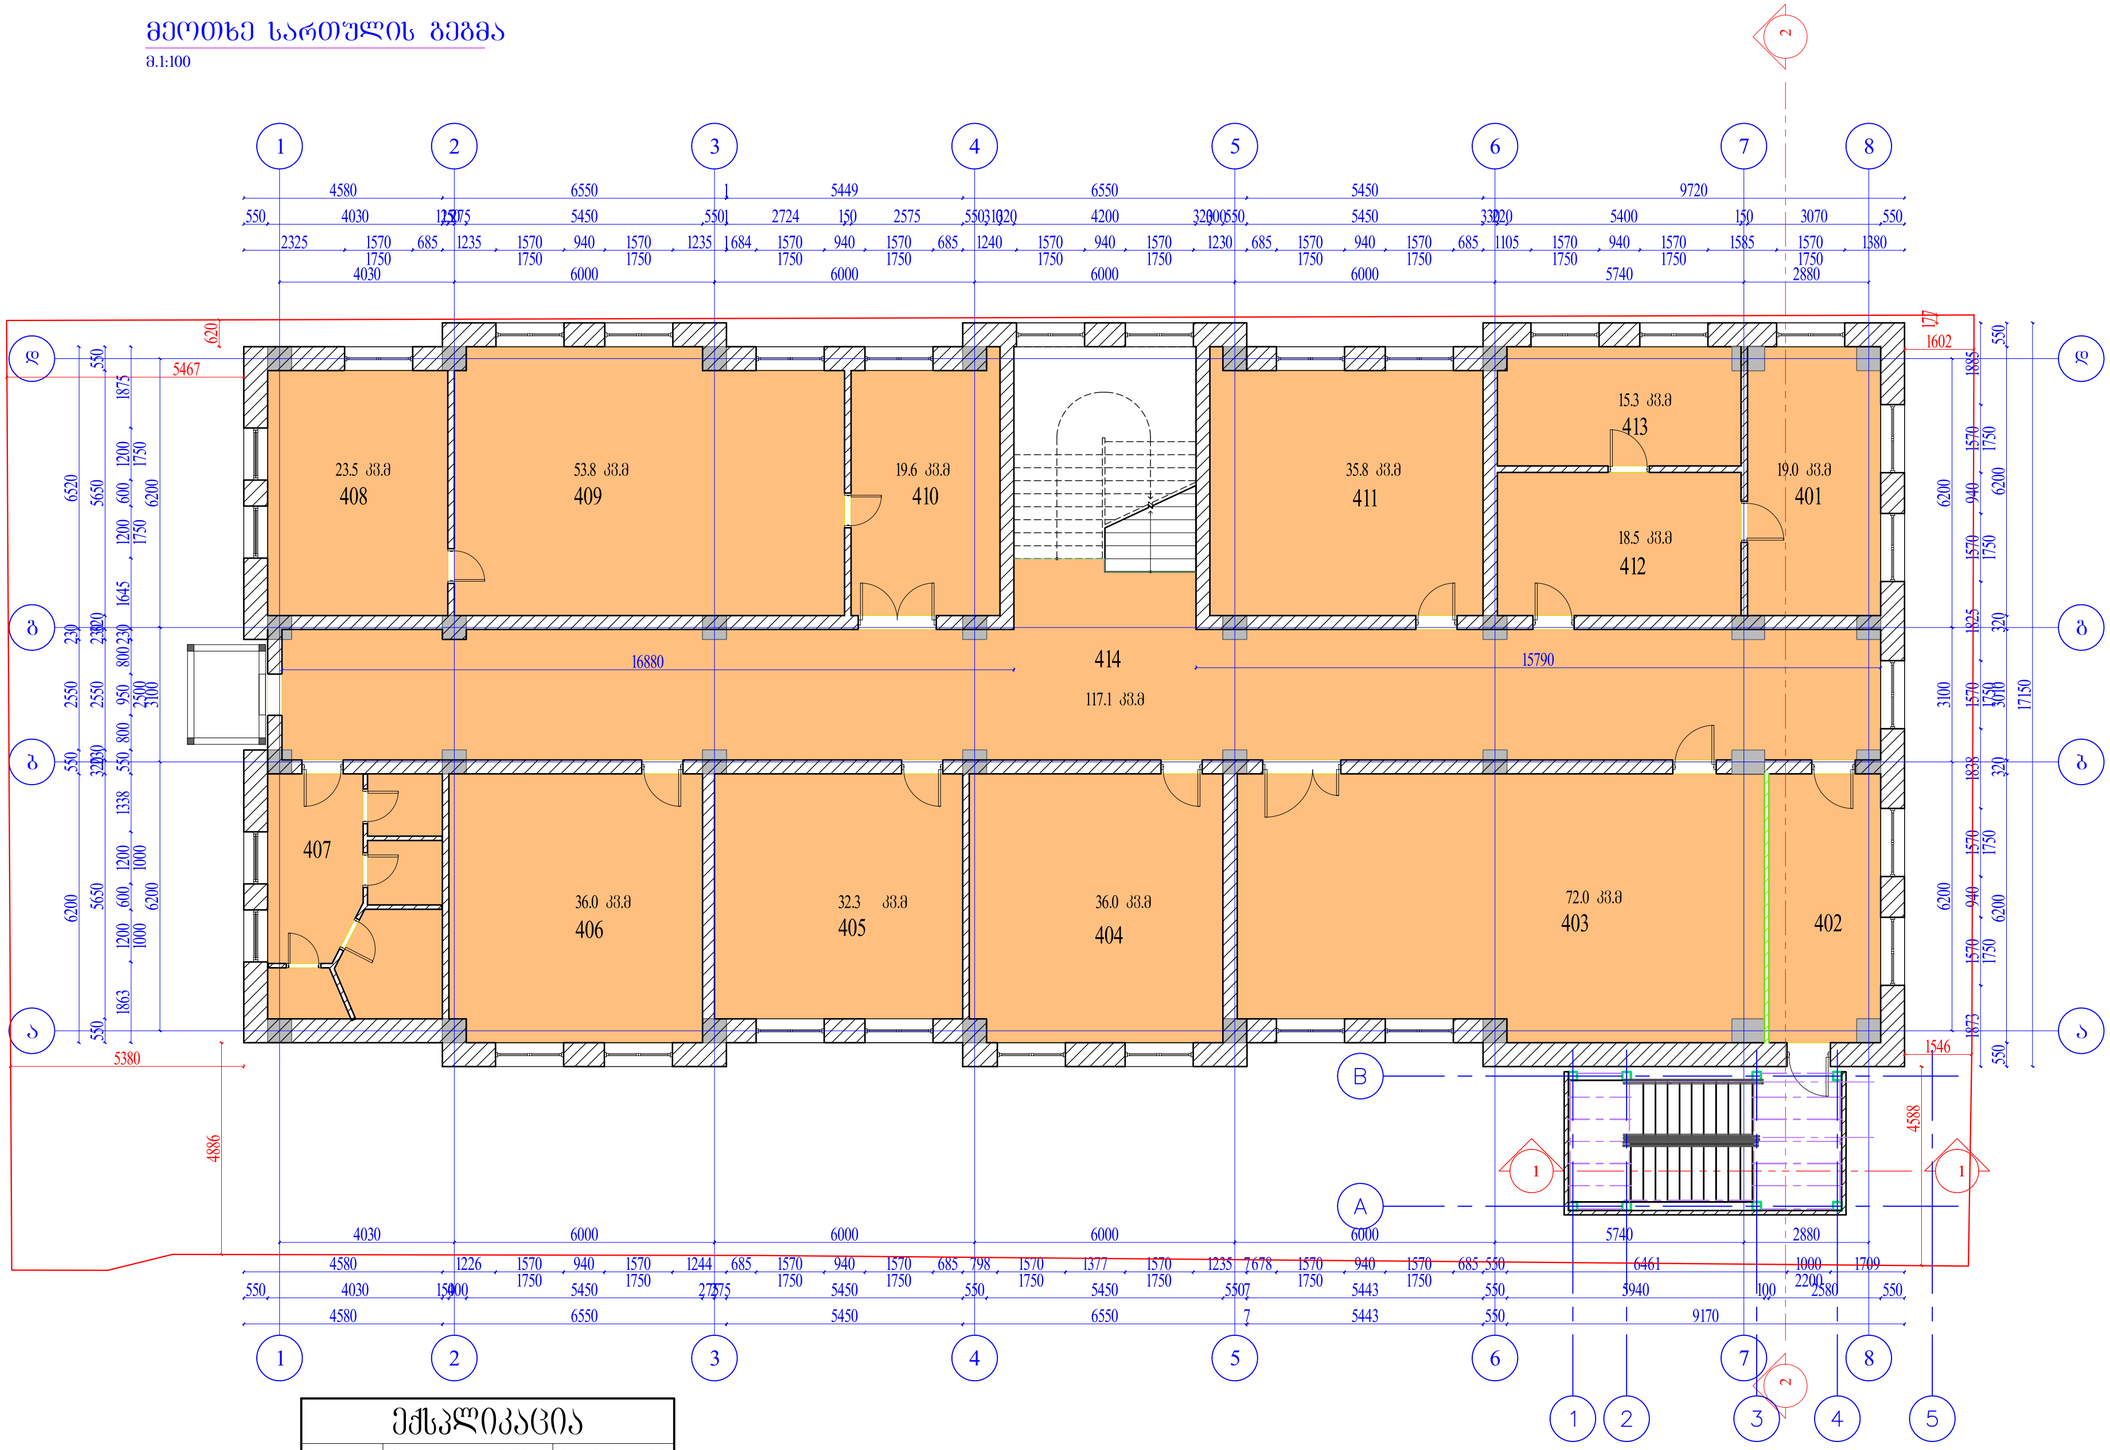

ექსპლიკაცია

ოთახის	ოთახის დასახელება	ფართობი კვ.მ
508	ადმინისტრაცია	19.04
402	ტამბური	16.00
403	აუდიტორია	71.97
404	აუდიტორია	36.05
405	აუდიტორია	32.35
406	აუდიტორია	36.05
407	სანკვანძი	2.48
408	აუდიტორია	23.48
409	აუდიტორია	53.85
410	აუდიტორია	19.58
411	აუდიტორია	35.76
412	ადმინისტრაცია	18.55
413	ადმინისტრაცია	15.33
414	დერეფანი	117.07
		497.54

ორგანიზაციის სახელწოდება

შპს „ლეჟა"

საკონტაქტო ინფორმაცია

ქართველიშვილის ქ. 33 თბილისი საქართველო

დამკვეთი:

ავიაციის უნივერსიტეტი

შენიშვნა:

პროექტის სახელწოდება:

საავიაციო უნივერსიტეტის საცვაკუაციო კიბის მოწყობის პროექტი

ნახაზის დასახელება:

მეოთხე სართულის გეგმა საპროექტო

დირექტორი:
ლუკა მაჩაიძე

პროექტის ავტორი:
მერაბ ხანათურიანი

პროექტის ავტორი:
მერაბ ხანათურიანი

მაშტაბი: ფორმატი A-2

ფურცელი №: 1 ფურცლის სულ: 1

მეხუთე სართულის გეგმა

მ.1:100

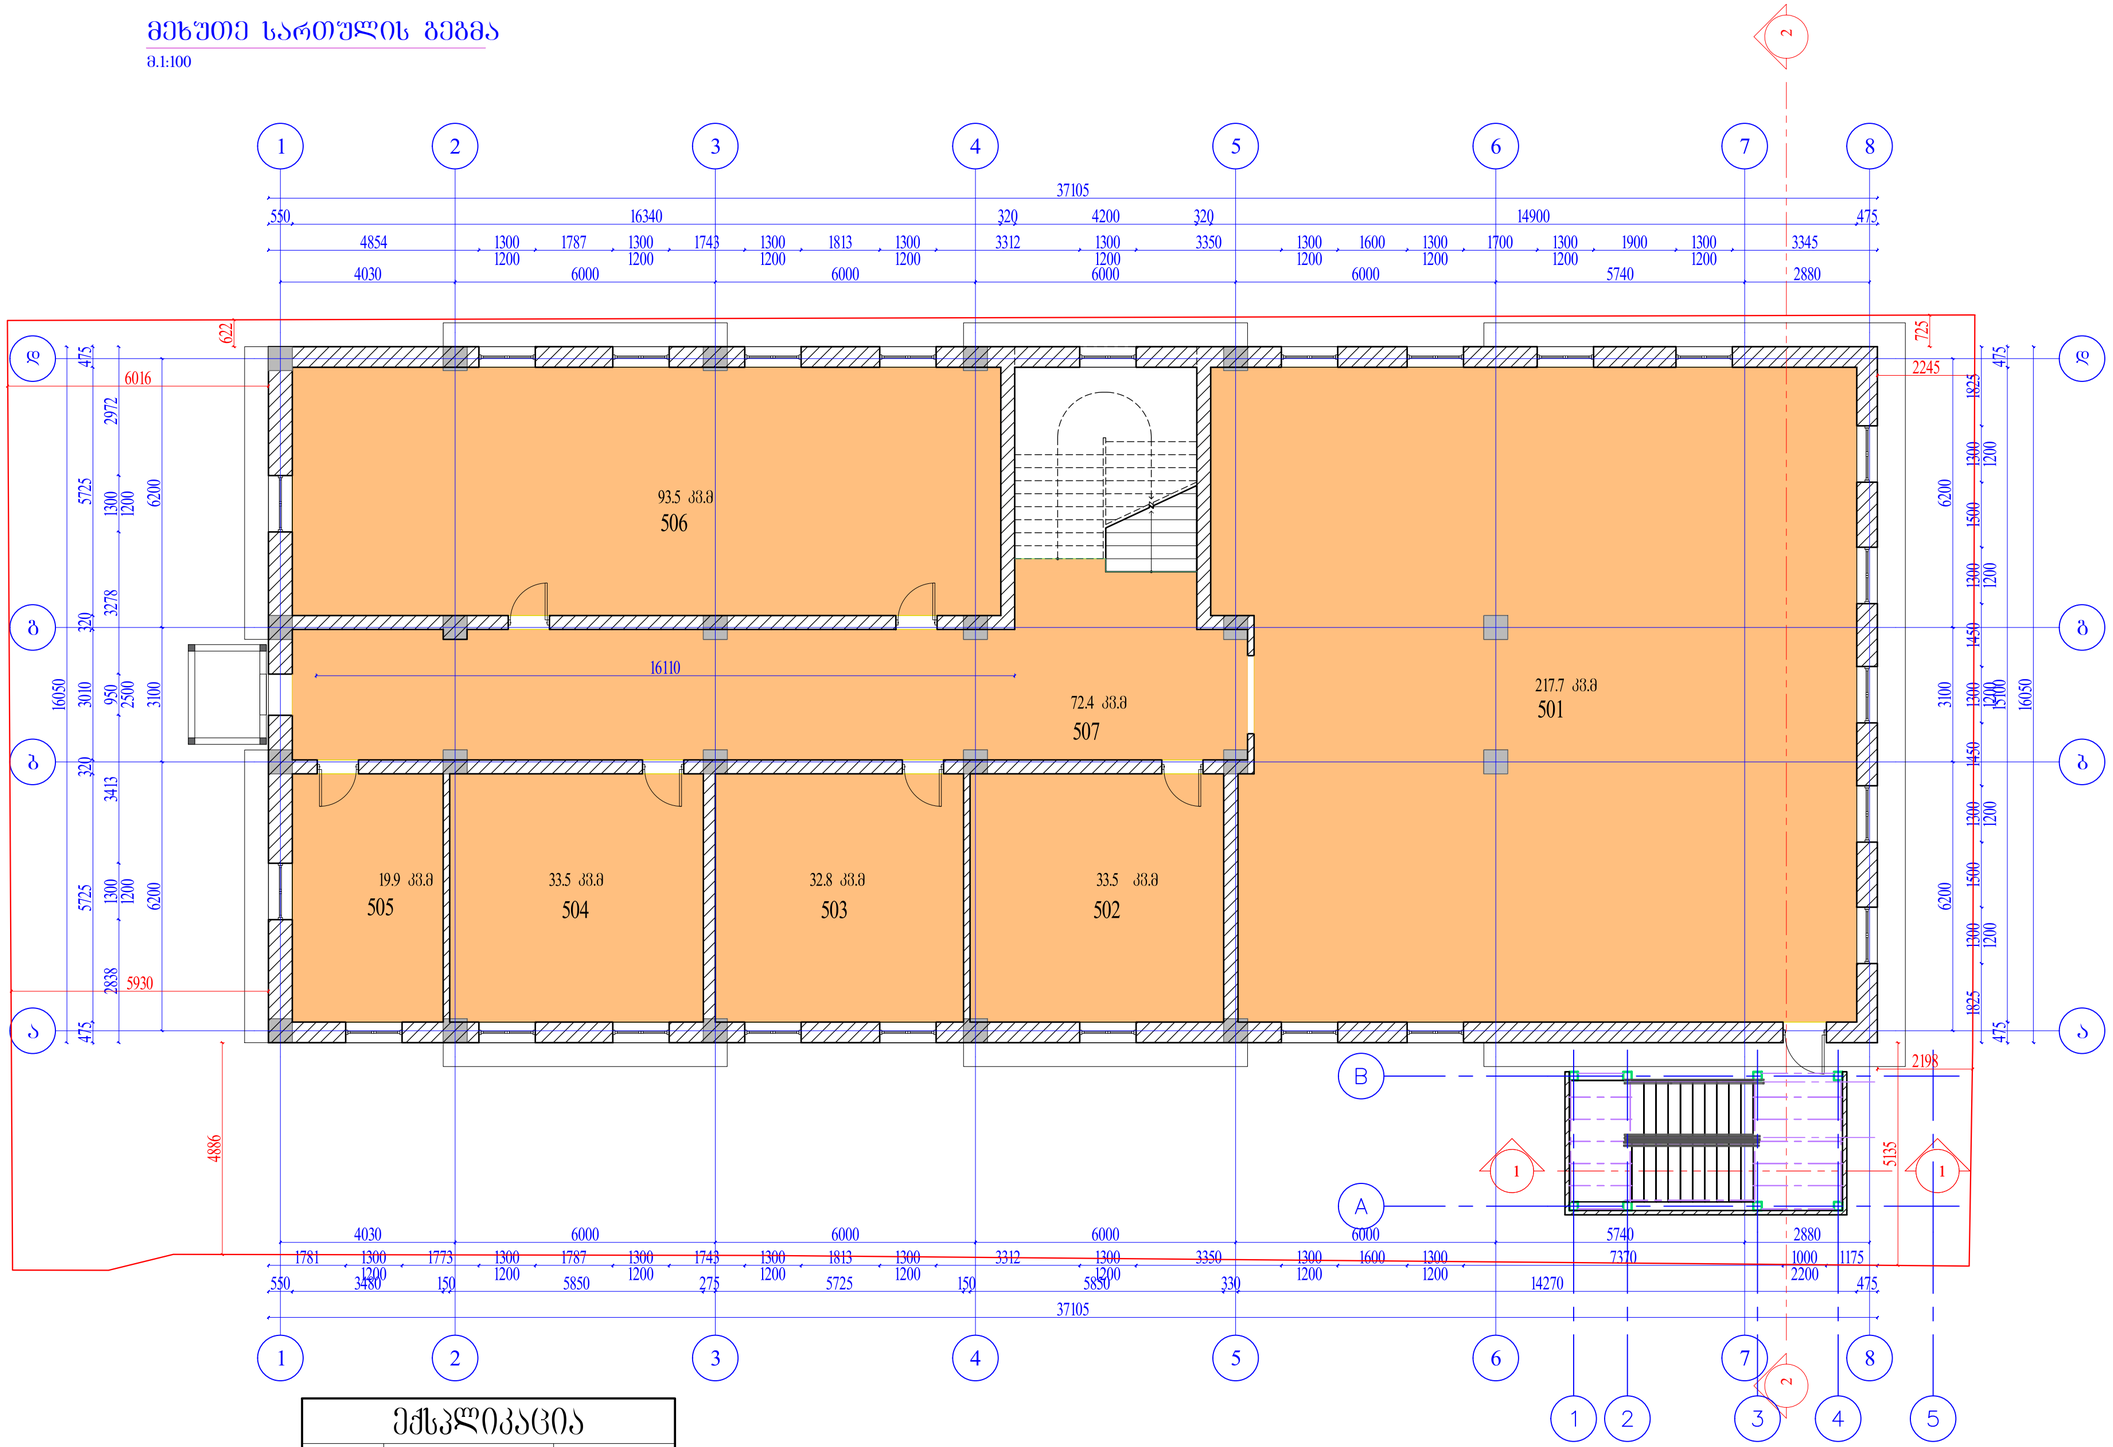

მექსპლიკაცია

ოთახის	ოთახის დასახელება	ფართობი კვ.მ
501	დერეფანი	217.73
502	აუდიტორია	33.49
503	აუდიტორია	32.78
504	აუდიტორია	33.49
505	დამხმარე ოთახი	19.92
506	აუდიტორია	93.55
507	დერეფანი	72.40
		503.36

ორგანიზაციის სახელწოდება

შპს „ლ"ეპა"

საკონტაქტო ინფორმაცია

ქართლელიშვილის ქ. 33 თბილისი საქართველო

დამკვეთი:

ავიაციის უნივერსიტეტი

შენიშვნა:

პროექტის სახელწოდება:

ავიაციის უნივერსიტეტის საექსპლუატაციო კიბის მოწყობის პროექტი

ნახაზის დასახელება:

მეხუთე სართულის გეგმა საპროექტო

დირექტორი:
ლუკა მანაიძე

პროექტის ავტორი:
მერაბ ხახატურიანი

პროექტის ავტორი:
მერაბ ხახატურიანი

მაშტაბი:

ფორმატი
A-2

ფურცელი №: 1

ფურცელი სულ: 1