ჭრილი 1-1

მ.1:100

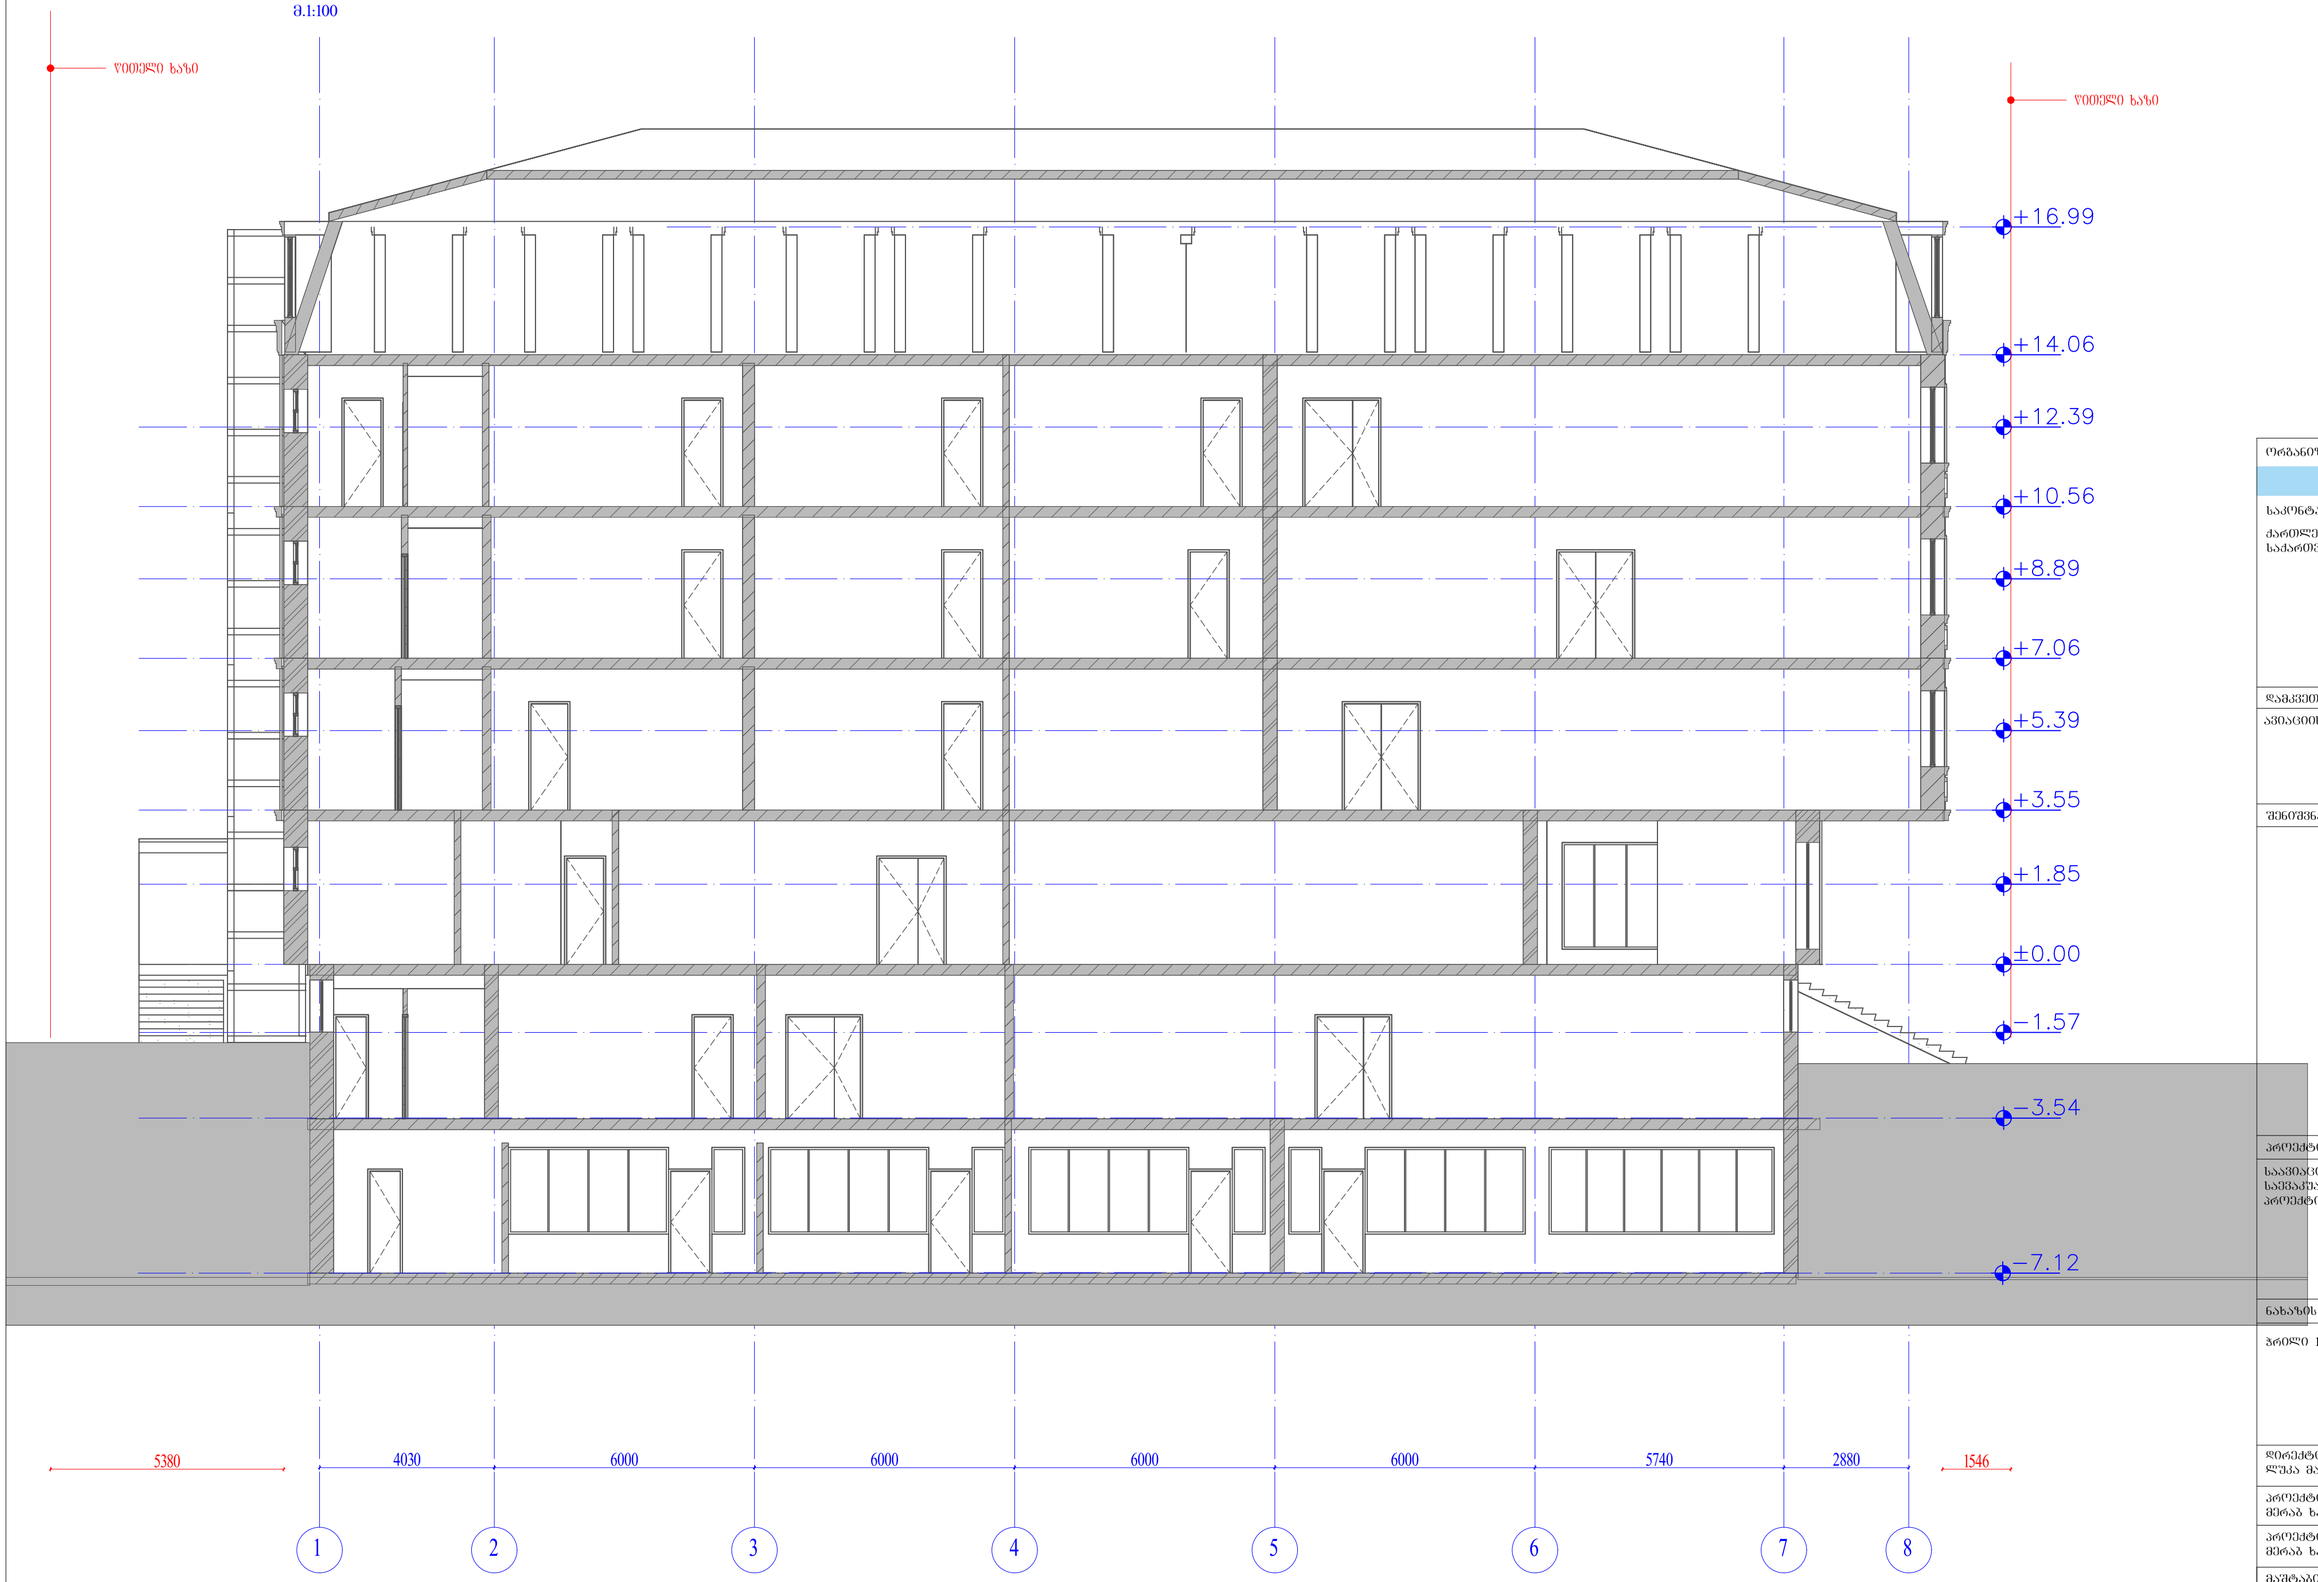

ორგანიზაციის სახელწოდება

შპს „ლუპა"

საკონტაქტო ინფორმაცია

ქართლელიშვილის ქ. 33 თბილისი საქართველო

დამკვეთი:

ავიაციის უნივერსიტეტი

შენიშვნა:

პროექტის სახელწოდება:

საავიაციო უნივერსიტეტის საევაკუაციო კიბის მოწყობის პროექტი

ნახაზის დასახელება:

ჭრილი 1-1 არსებული

დირექტორი: ლუკა მაჩაიძე	
პროექტის ავტორი: მერაბ ხაჩატურიანი	
პროექტის ავტორი: მერაბ ხაჩატურიანი	
მაშტაბი:	ფორმატი A-2
ფურცელი №: 1	ფურცელი სულ: 1

ჭრილი 2-2

მ.1:100

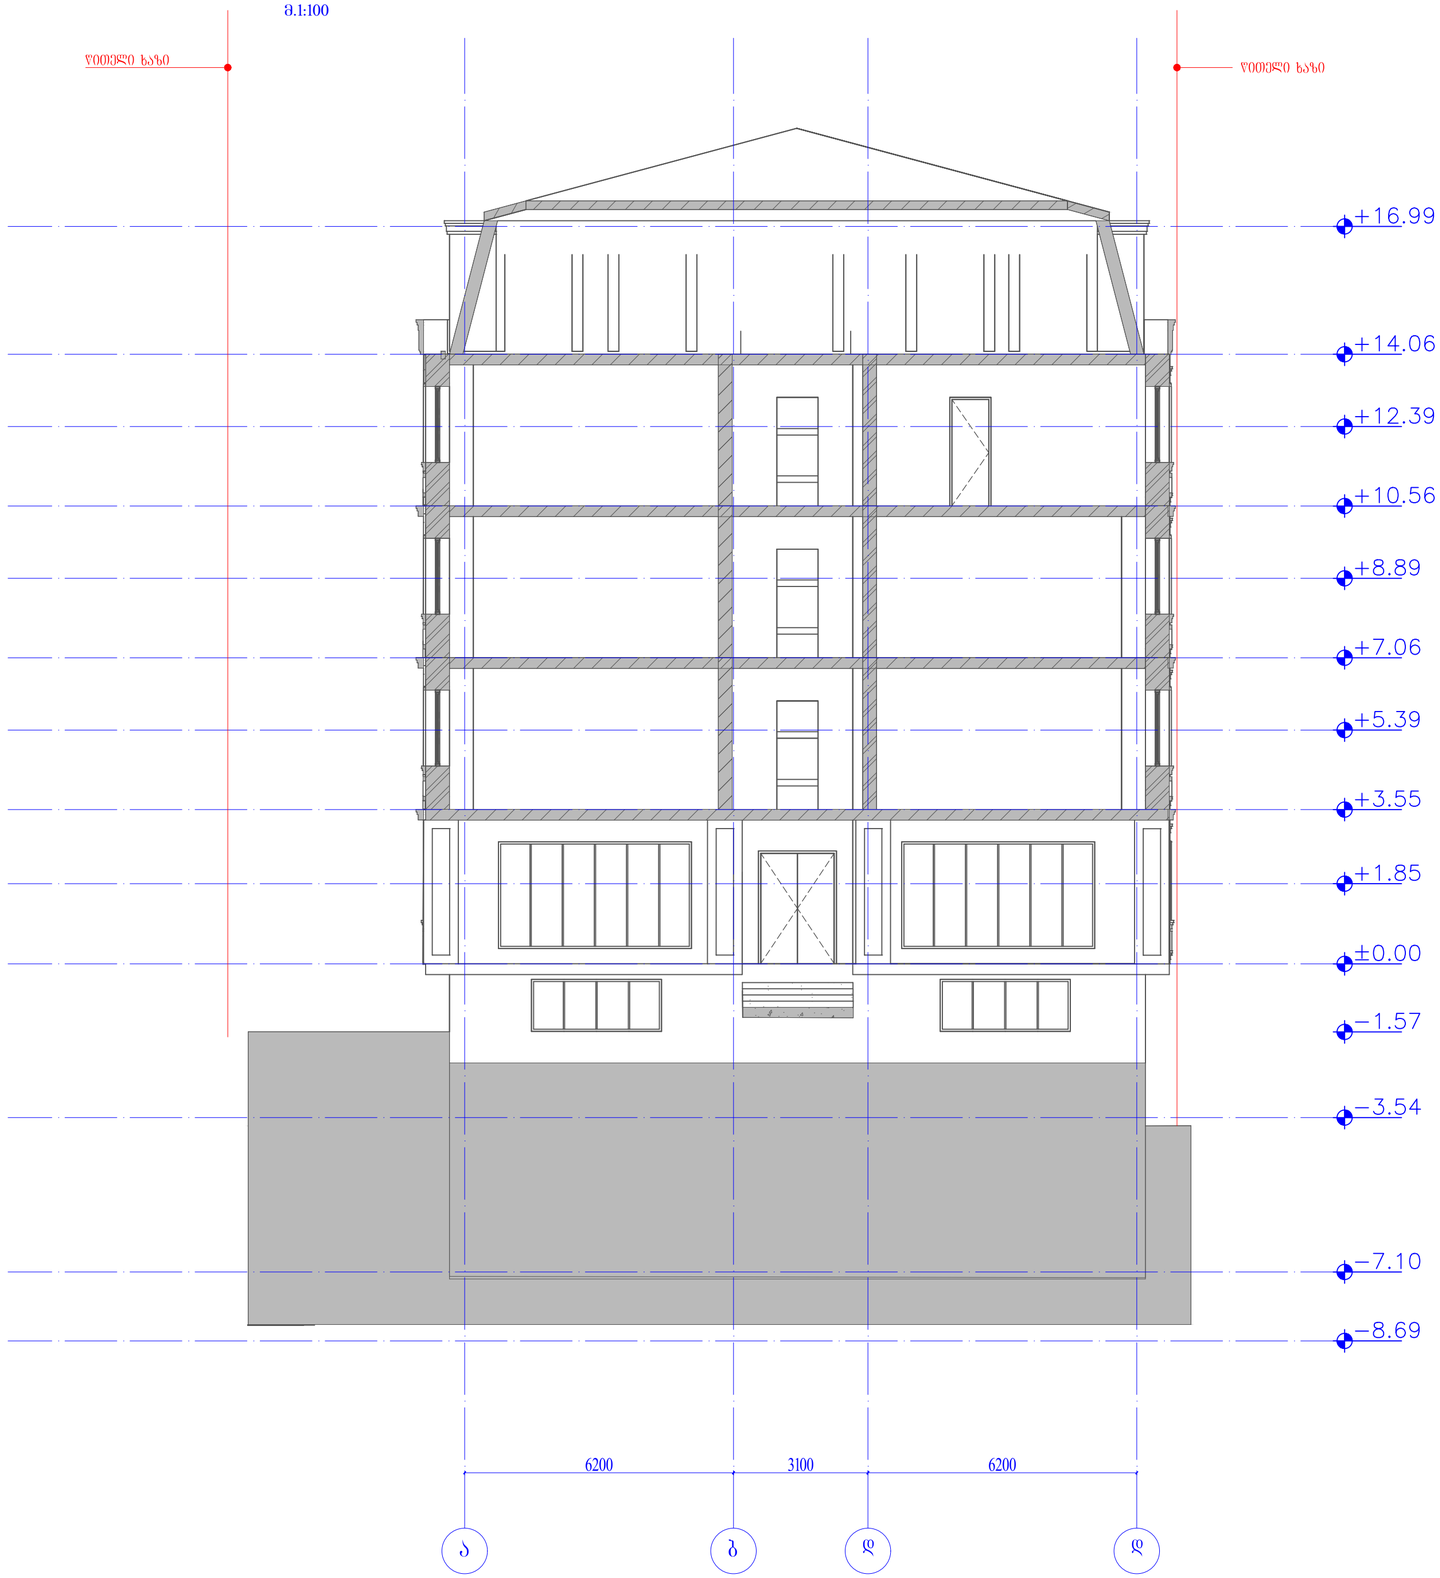

ორგანიზაციის სახელწოდება

შპს „ლუკა"

საკონტაქტო ინფორმაცია

ქართლელიშვილის ქ. 33 თბილისი
საქართველო

დამკვეთი:

ავიაციის უნივერსიტეტი

შენიშვნა:

პროექტის სახელწოდება:

საავიაციო უნივერსიტეტის
საექსპლუატაციო კიბის მოწყობის
პროექტი

ნახაზის დასახელება:

ჭრილი 2-2 არსებული

დირექტორი:
ლუკა მანაიძე

პროექტის ავტორი:
მერაბ ხახატურიანი

პროექტის ავტორი:
მერაბ ხახატურიანი

მაშტაბი:

ფორმატი
A-2

ფურცელი №: 1

ფურცელი სულ: 1

ჭრილი 1-1

მ.1:100

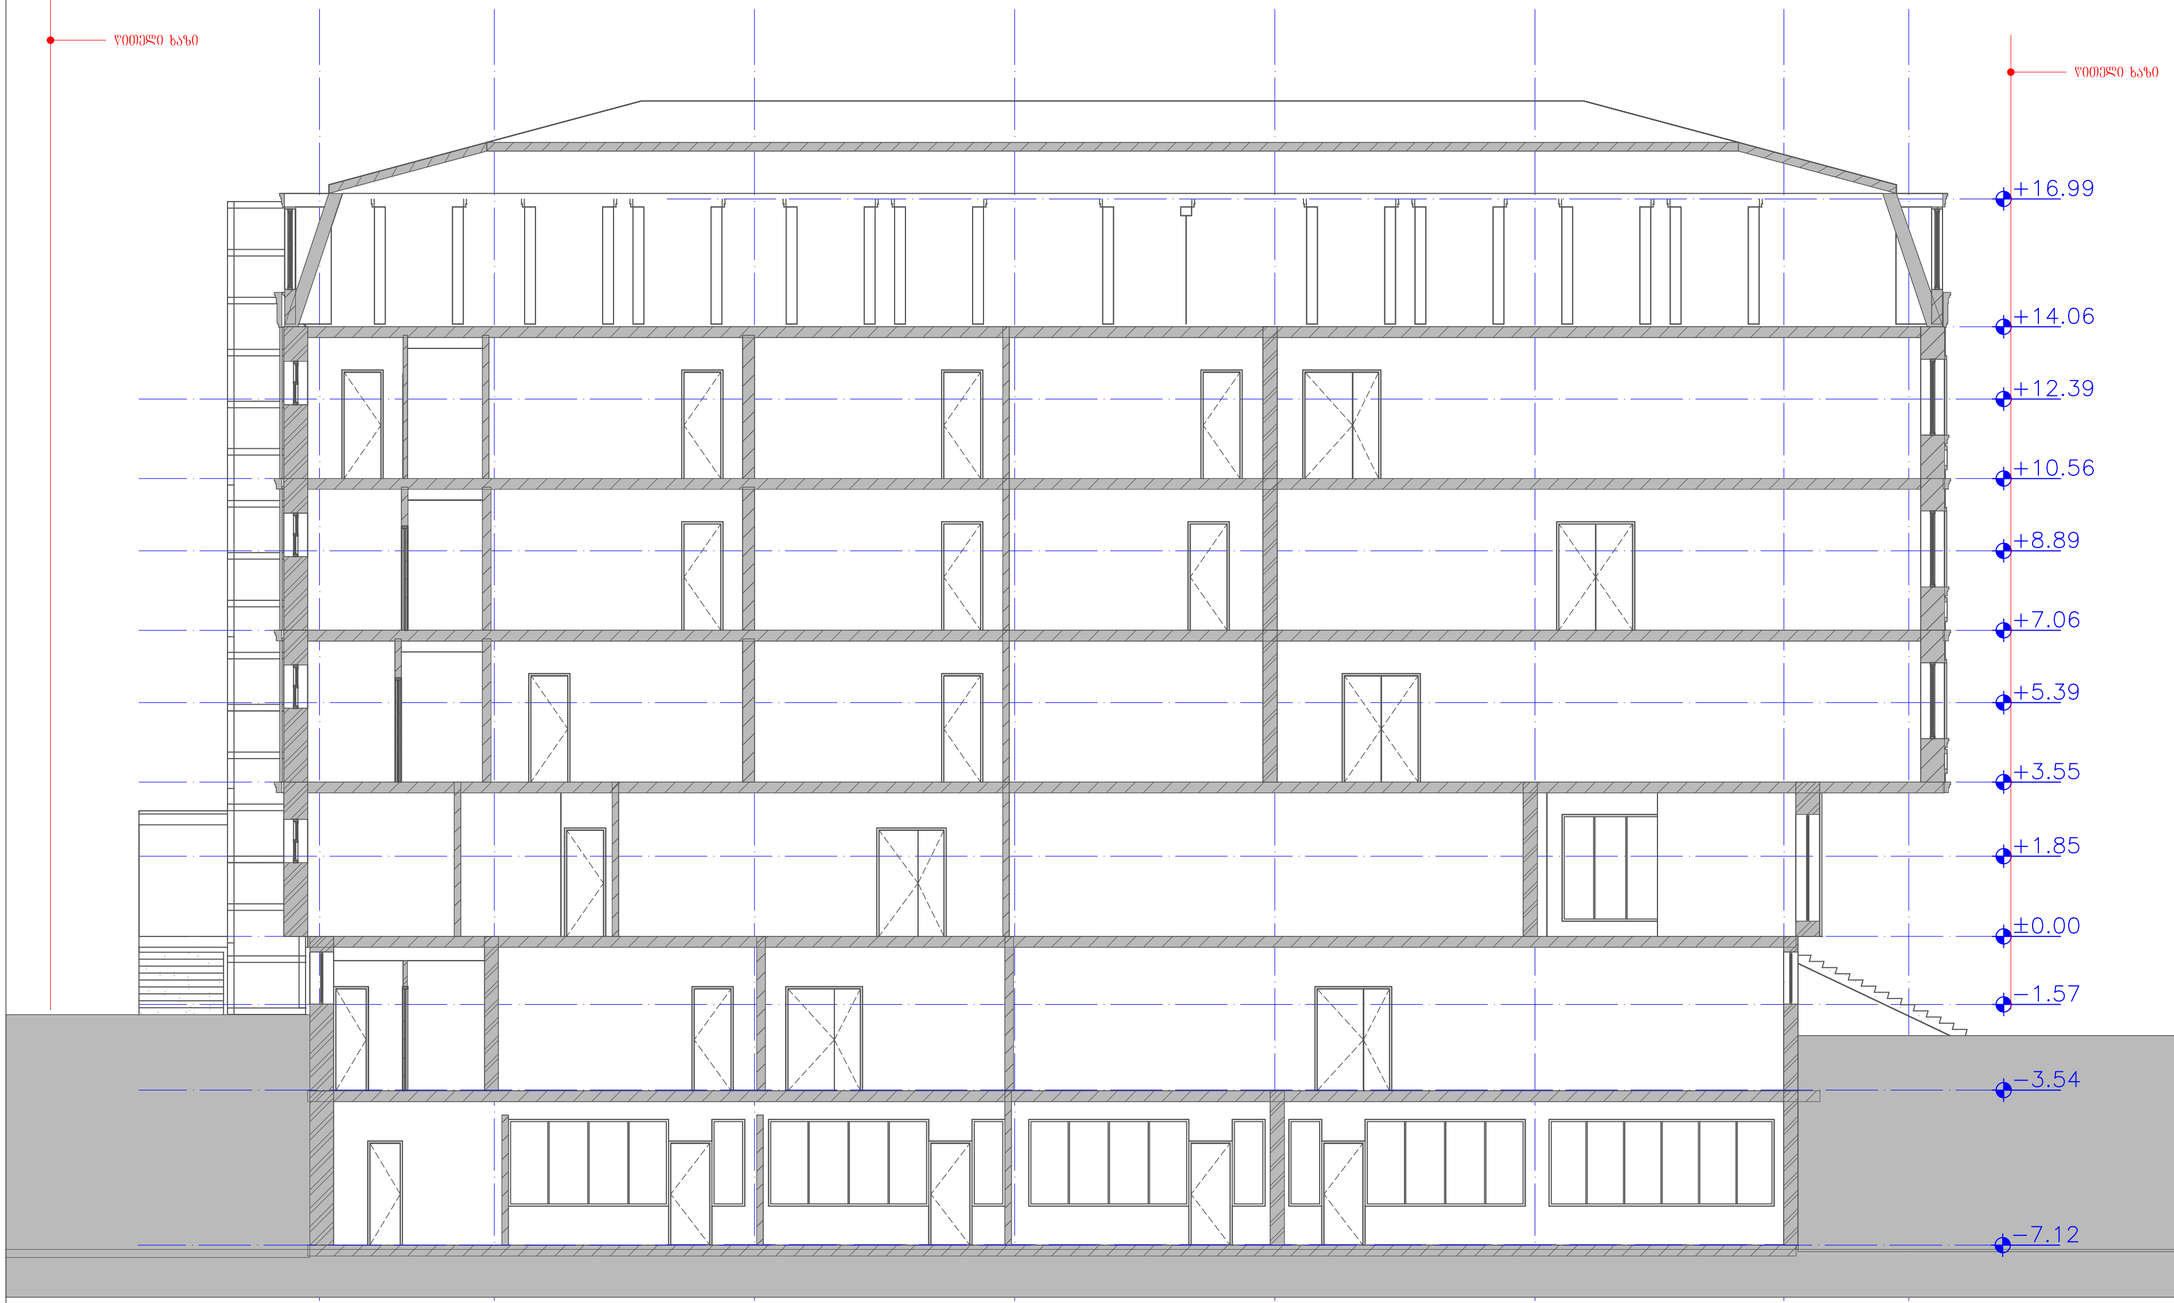

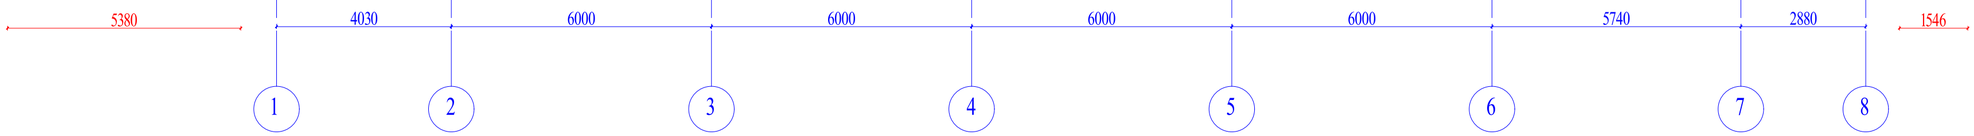

ორგანიზაციის სახელწოდება

შპს „ლუკა"

საკონტაქტო ინფორმაცია

ქართლელიშვილის ქ. 33 თბილისი საქართველო

დამკვეთი:

ავიაციის უნივერსიტეტი

შენიშვნა:

პროექტის სახელწოდება:

საავიაციო უნივერსიტეტის საცხოვრებლის კიბის მოწყობის პროექტი

ნახაზის დასახელება:

ჭრილი 1-1 საპროექტო

დირექტორი:
ლუკა მანაიძე

პროექტის ავტორი:
მერაბ ხანათურიანი

პროექტის ავტორი:
მერაბ ხანათურიანი

მაშტაბი:

ფორმატი
A-2

ფურცელი №: 1

ფურცელი სულ: 1

ჭრილი 2-2

მ.1:100

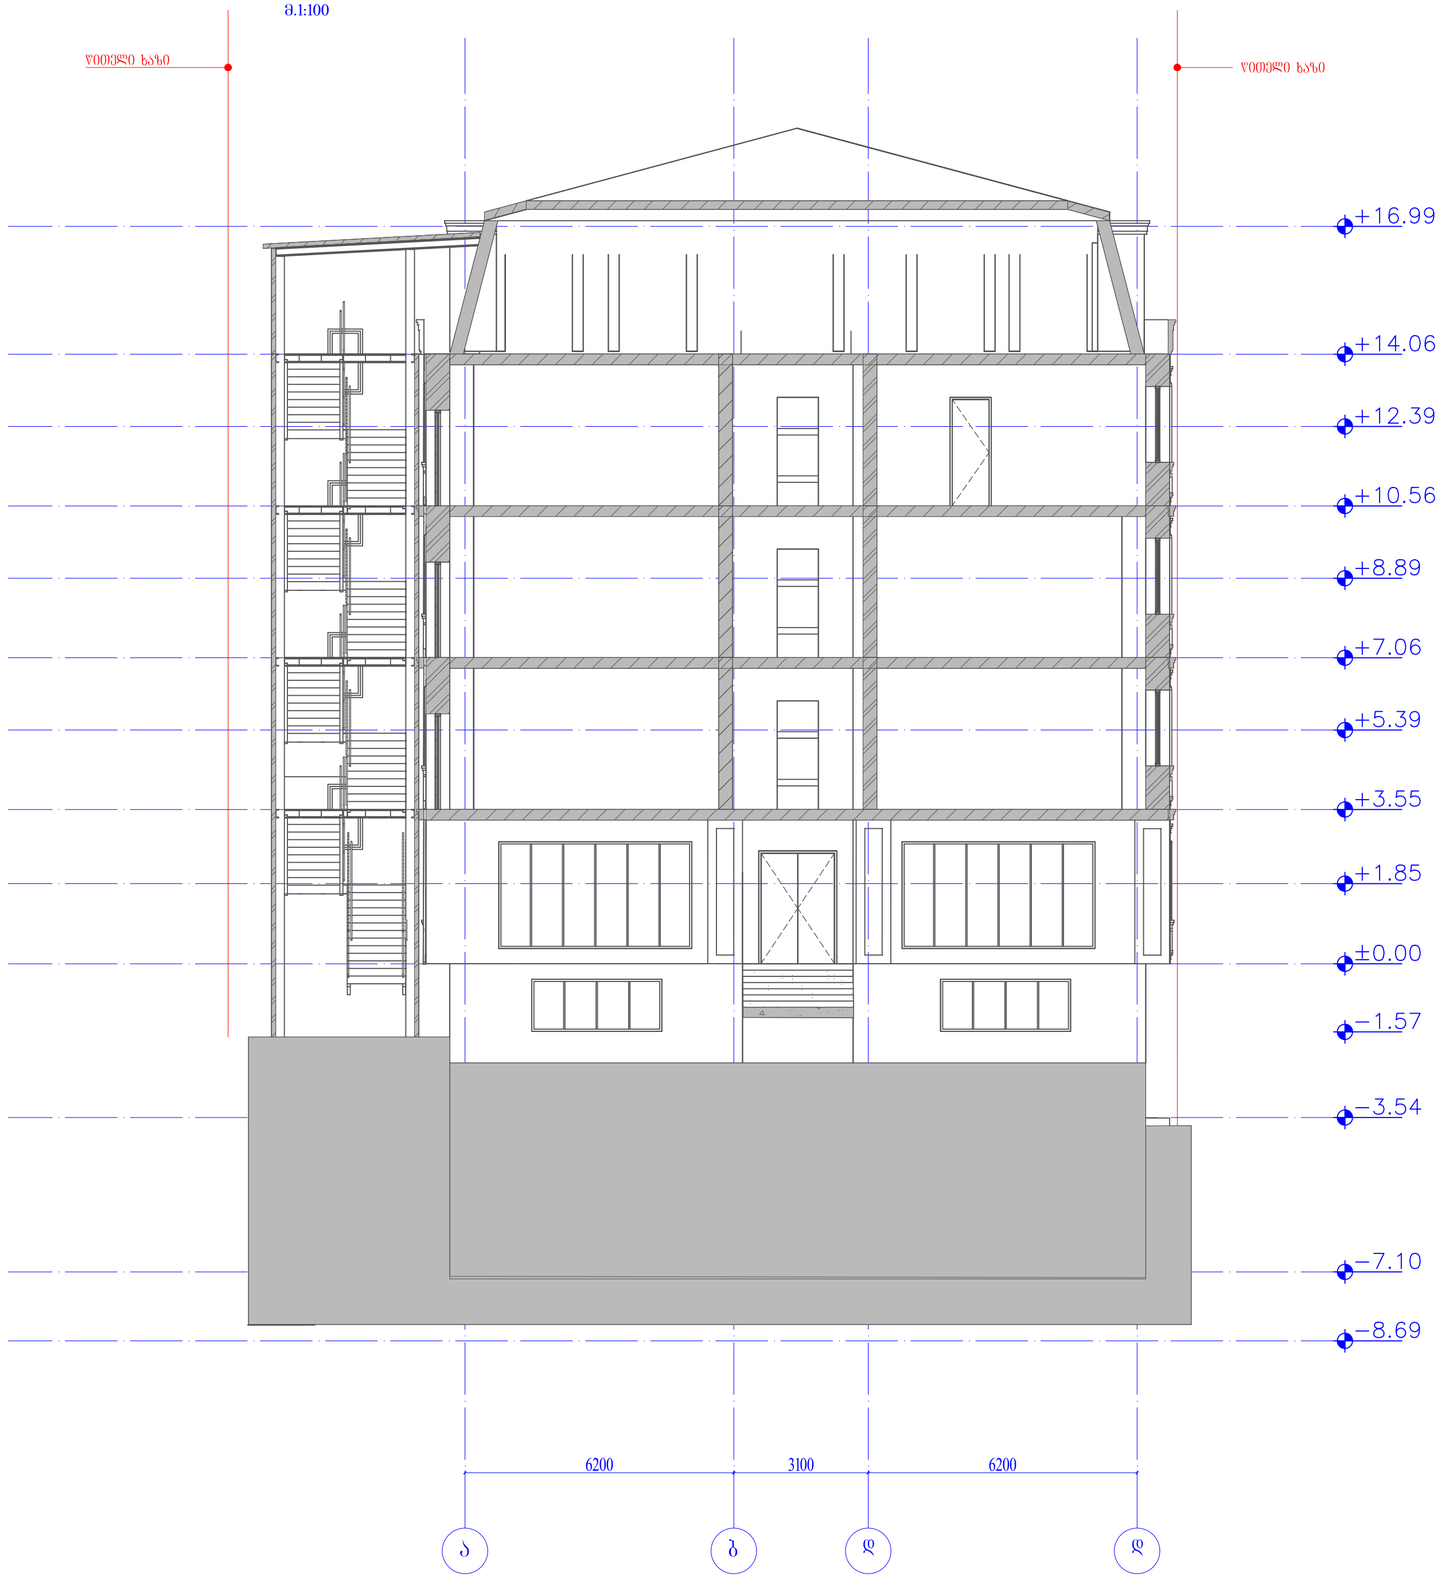

ორგანიზაციის სახელწოდება

შპს „ლეჟა"

საკონტაქტო ინფორმაცია

ქართლელიშვილის ქ. 33 თბილისი
საქართველო

დამკვეთი:

ავიაციის უნივერსიტეტი

შენიშვნა:

პროექტის სახელწოდება:

საავიაციო უნივერსიტეტის
საევაკუაციო კიბის მოწყობის
პროექტი

ნახაზის დასახელება:

ჭრილი 2-2 საპროექტო

დირექტორი:
ლუკა მარაიძე

პროექტის ავტორი:
მერაბ ხარატშრიანი

პროექტის ავტორი:
მერაბ ხარატშრიანი

მაშტაბი:

ფორმატი
A-2

ფურცელი №: 1

ფურცელი სულ: 1