საზოგადოებრივი გზის ცენტრი

მანძილი საზოგადოებრივი გზის ცენტრამდე

შასადის საანგარიშო ზედაპირი საზოგადოებრივი გზიდან

ალექსანდრე ბოროდინის ქუჩა

ქს

ქა

ბეტ

4615450

484850

შასადის საანგარიშო ზედაპირი უკანა ეზისთვის

ს/კ 01.17.01.108.012

ორგანიზაციის სახელწოდება

შპს „ლუკა"

საკონტაქტო ინფორმაცია

ქართლელიშვილის ქ. 33, თბილისი
საქართველო

დამკვეთი:

აკაციის უნივერსიტეტი

შენობა:

პროექტის სახელწოდება:

საავიაციო უნივერსიტეტის
საევაკუაციო კიბის მოწყობის
პროექტი

ნახაზის დასახელება:

სიმაღლის ხეივი გენ-გეგმა

დირექტორი:
ლუკა მანაძე

პროექტის ავტორი:
მერაბ ხანატურიანი

პროექტის ავტორი:
მერაბ ხანატურიანი

მაშტაბი:


ფორმატი
A-2

ფურცელი №: 1

ფურცელი სულ: 1

ფასადი 1-8 ღერძებში

მ.1:100

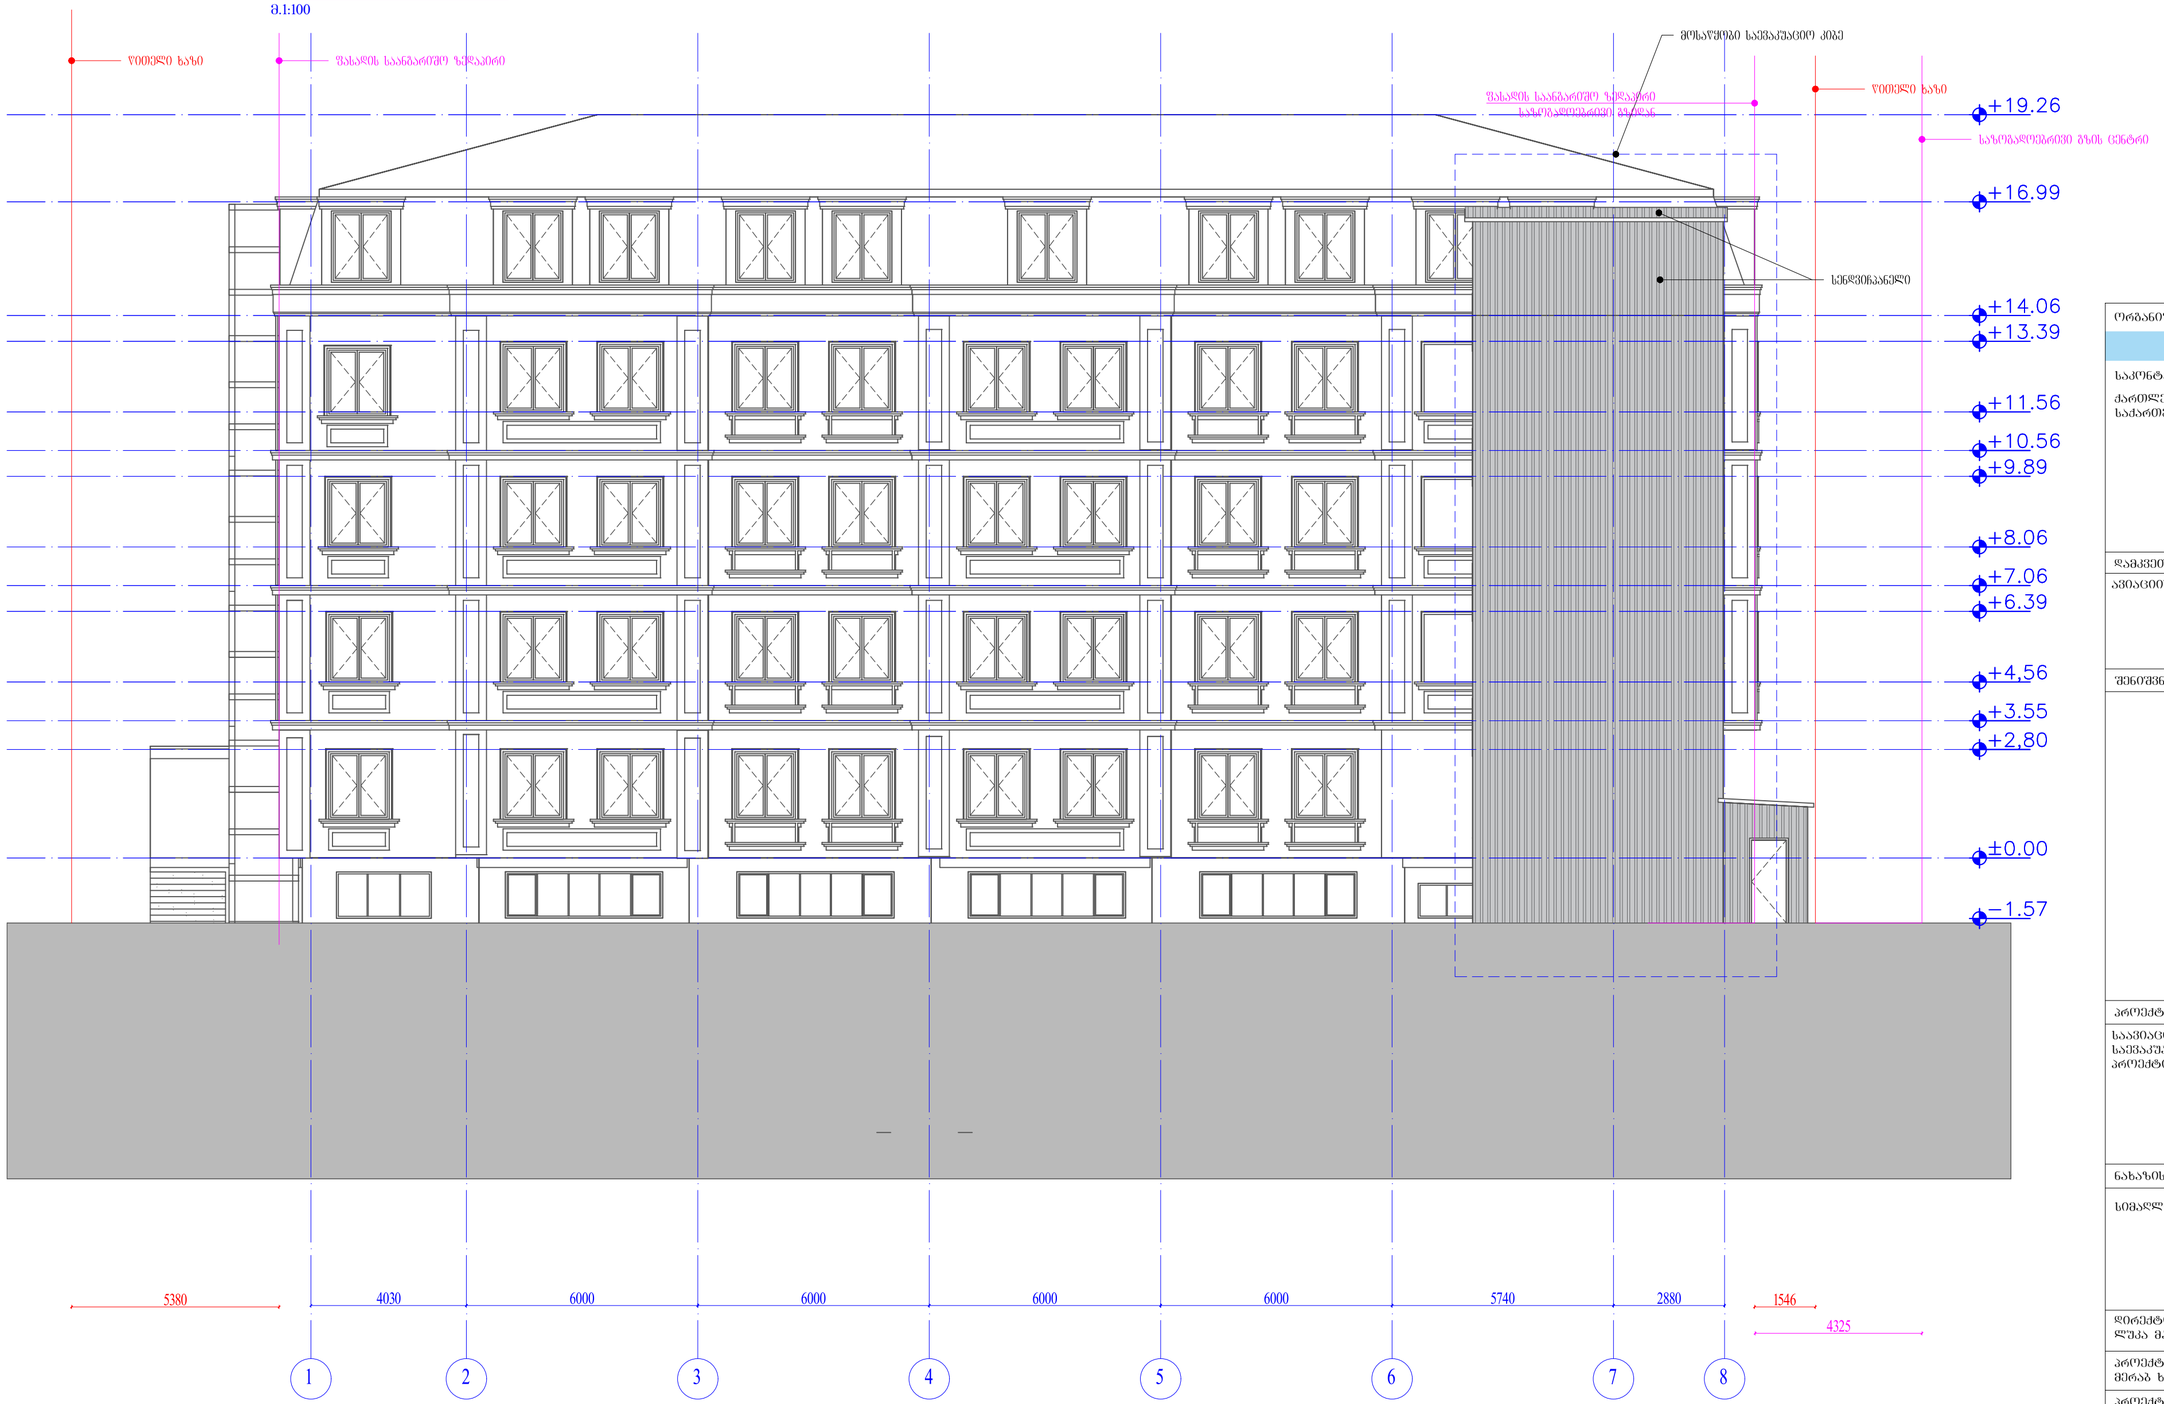

ორგანიზაციის სახელწოდება

შპს „ლეჟა"

საკონტაქტო ინფორმაცია

ქართველიშვილის ქ. 33 თბილისი საქართველო

დამკვეთი:

ავიაციის უნივერსიტეტი

შენიშვნა:

პროექტის სახელწოდება:

საავიაციო უნივერსიტეტის საქვაბაშაციო კიბის მოწყობის პროექტი

ნახაზის დასახელება:

სიმაღლის ხედვი პრილი

დირექტორი: ლუკა მანაიძე	
პროექტის ავტორი: მერაბ ხანატურიანი	
პროექტის ავტორი: მერაბ ხანატურიანი	
მაშტაბი:	ფორმატი A-2
ფურცელი №: 1	ფურცელი სულ: 1