ქ. თბილისი, ნინო ჭავჭავაძის ქ. №1-ში მდებარე 9061 კვ.მ. არასასოფლო-სამეურნეო დანიშნულების მიწის ნაკვეთის

ტ ო პ ო გ რ ა ფ ი უ ლ ი გ ე გ მ ა



დამკვეთი: ტატო მუხიგულაშვილი

ქ. თბილისი, ნინო ჭავჭავაძის ქ. №1

პ ი რ ო ბ ი თ ი ნ ი შ ნ ე ბ ი

ი/მ ზაზა სამხარაძე	ტ. 5 93 97 87 77
ხელმძღვანელი	ზ. სამხარაძე
შემასრულა	ზ. სამხარაძე
მ. 1:500	აიზომა: 16.08.2025

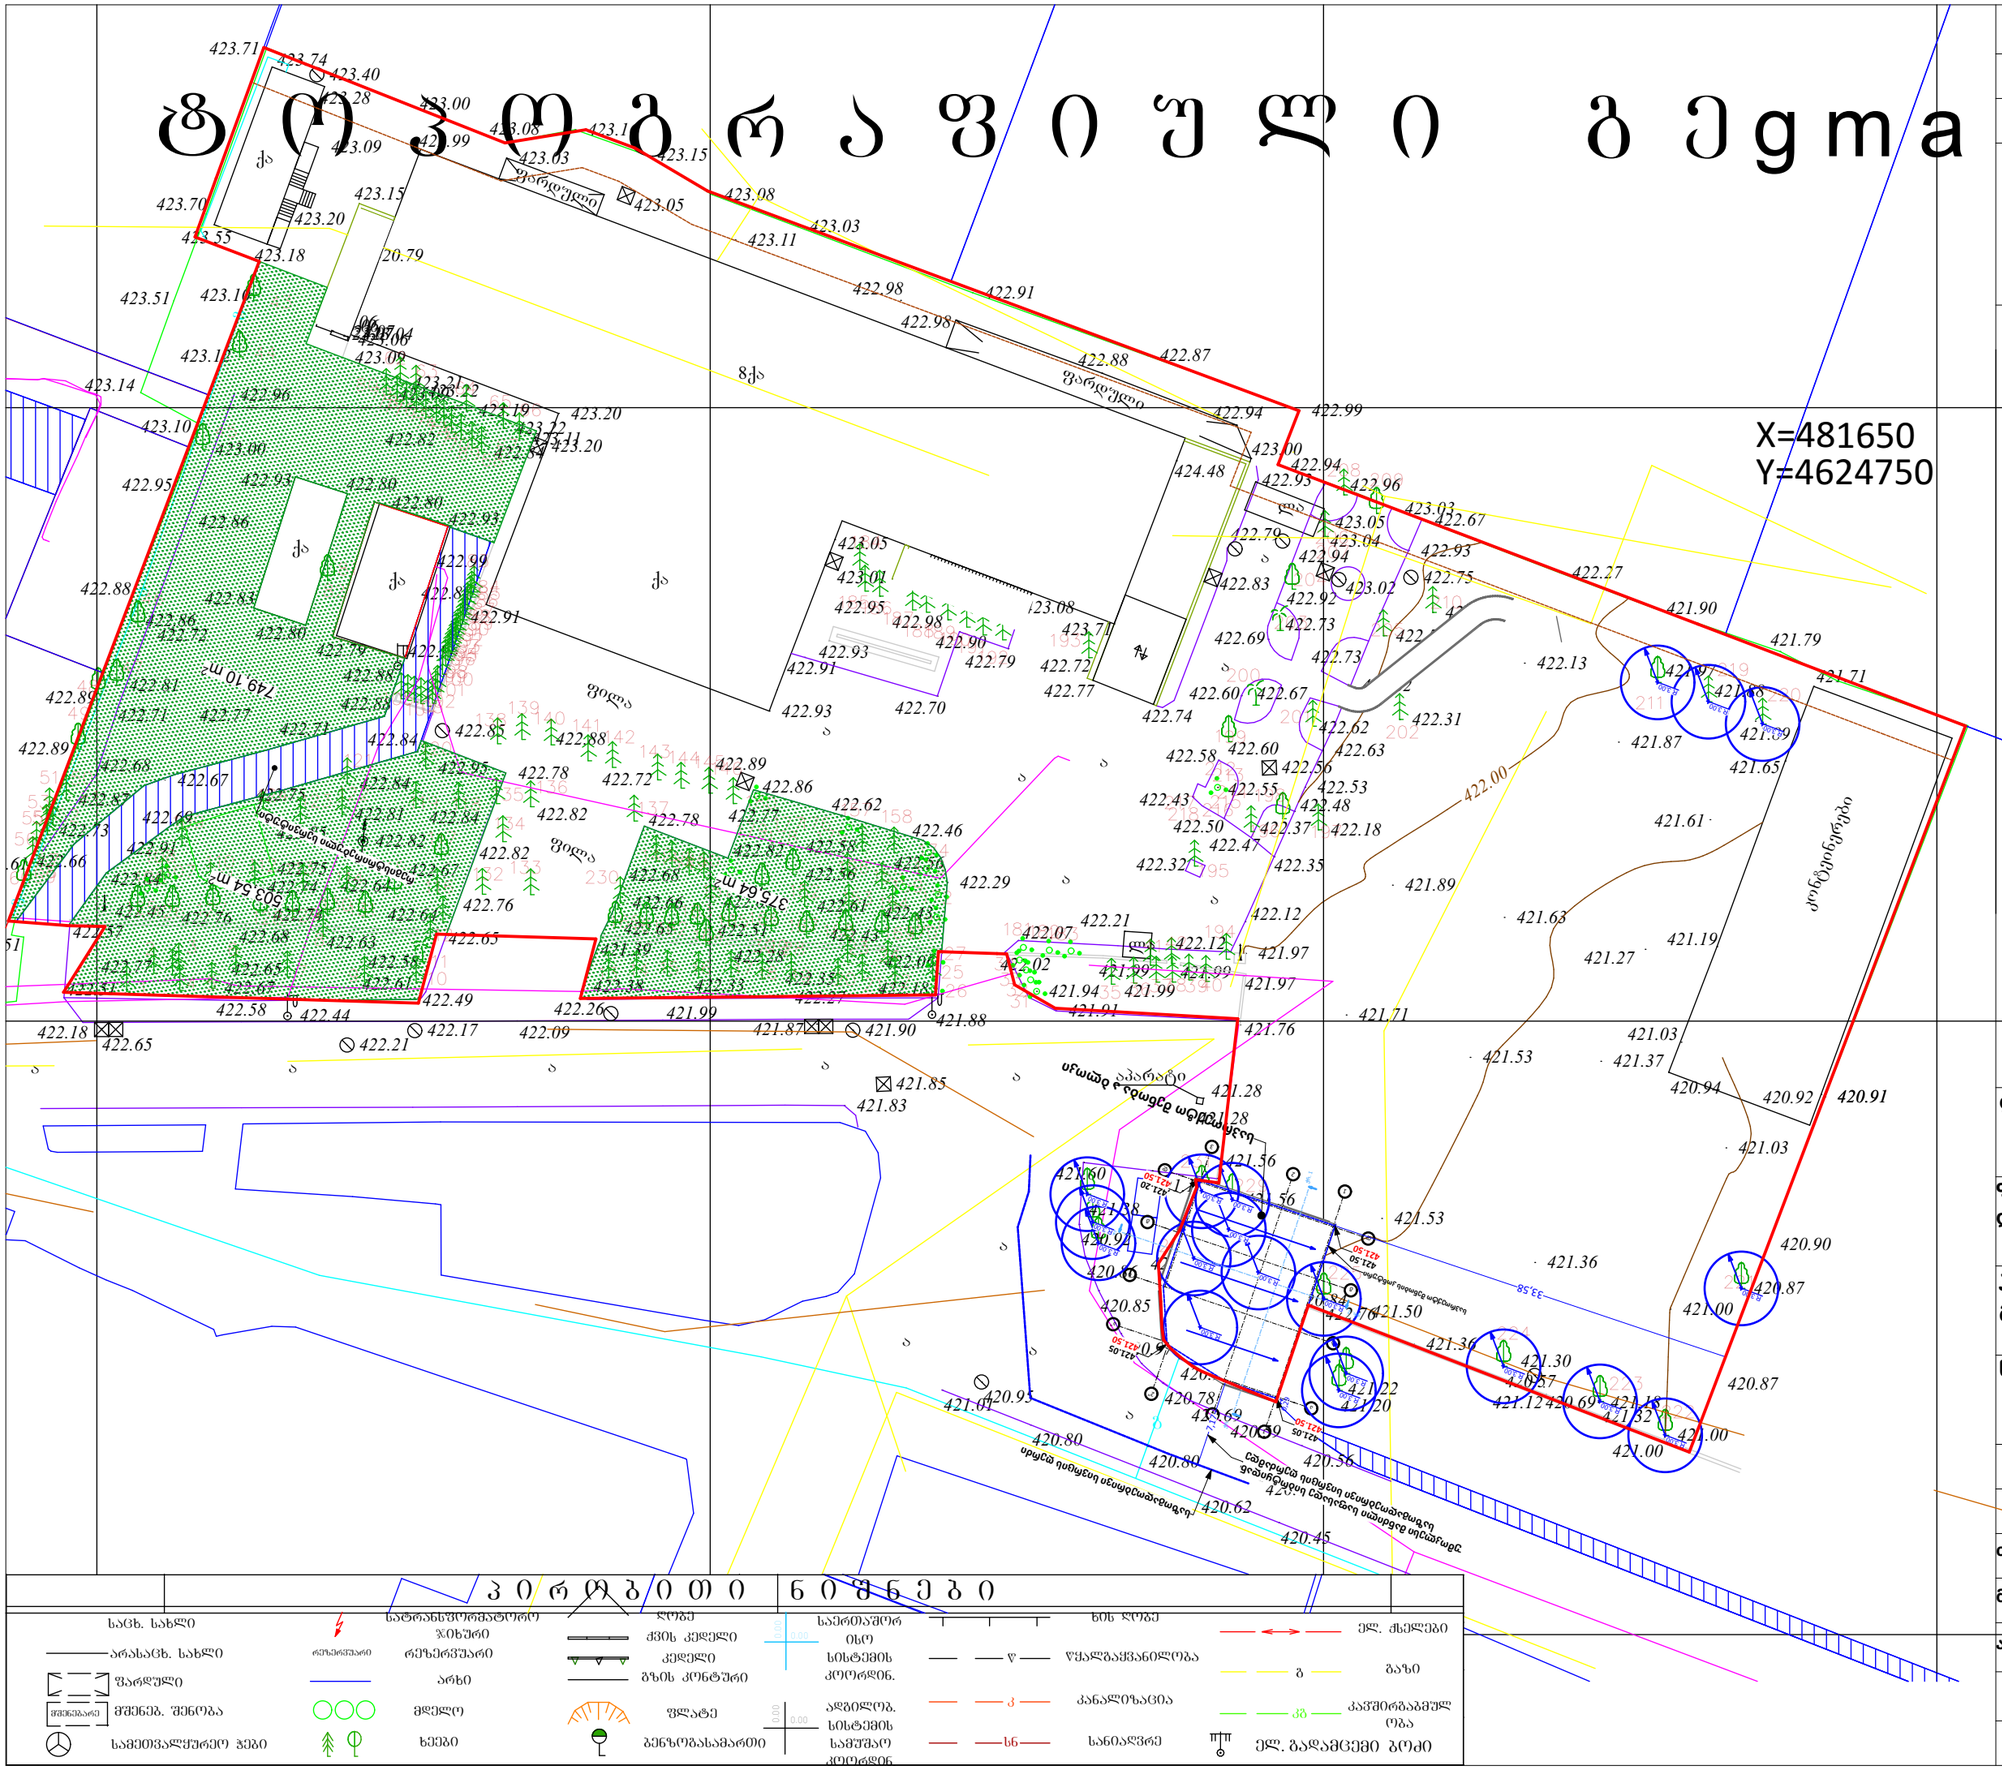

ტიტული	დაკვეთა	პროექტი N

სიტოაციური სქემა

პირობითი აღნიშვნები

დამკვეთი:	გვარი	ხელმოწერა
	შპს „აკად. გ. ჩაფიძის სახელობის გადაუდებელი კარდიოლოგიის ცენტრი“	
ფუნქიციური დანიშნულება:	დამხმარე ტექნიკური შენობა	
პროექტის მისამართი:	ქ. თბილისი, ნინო ჯავახიშვილის ქუჩა N1; ქ. თბილისი, კონსტანტინე ჩაჩავას ქუჩა N5-ის მიმდებარედ	
ნახაზი:	გენ-გეგმა	
არქიტექტურული ნაწილი		
საპროექტო ჯგუფი		
თანამდებობა	გვარი	ხელმოწერა
მთ.არქიტექტორი	დ. მაღრაძე	
არქიტექტორი	დ. მაღრაძე	
მასშტაბი:	თარიღი: 12/12/2025	